

Российская Федерация. Белгородская область



тел.: 8 (800) 707-29-17
+7 (4722) 37-29-17, +7 (910) 737-29-17
www.svoymax.online, info@svoymax.online


ЭСКИЗНЫЙ ПРОЕКТ Индивидуальный жилой дом



Разработал: Проскурина С.В.
Проверил: Гридасов Р.Н.

г. Белгород

План цокольного этажа М 1:100

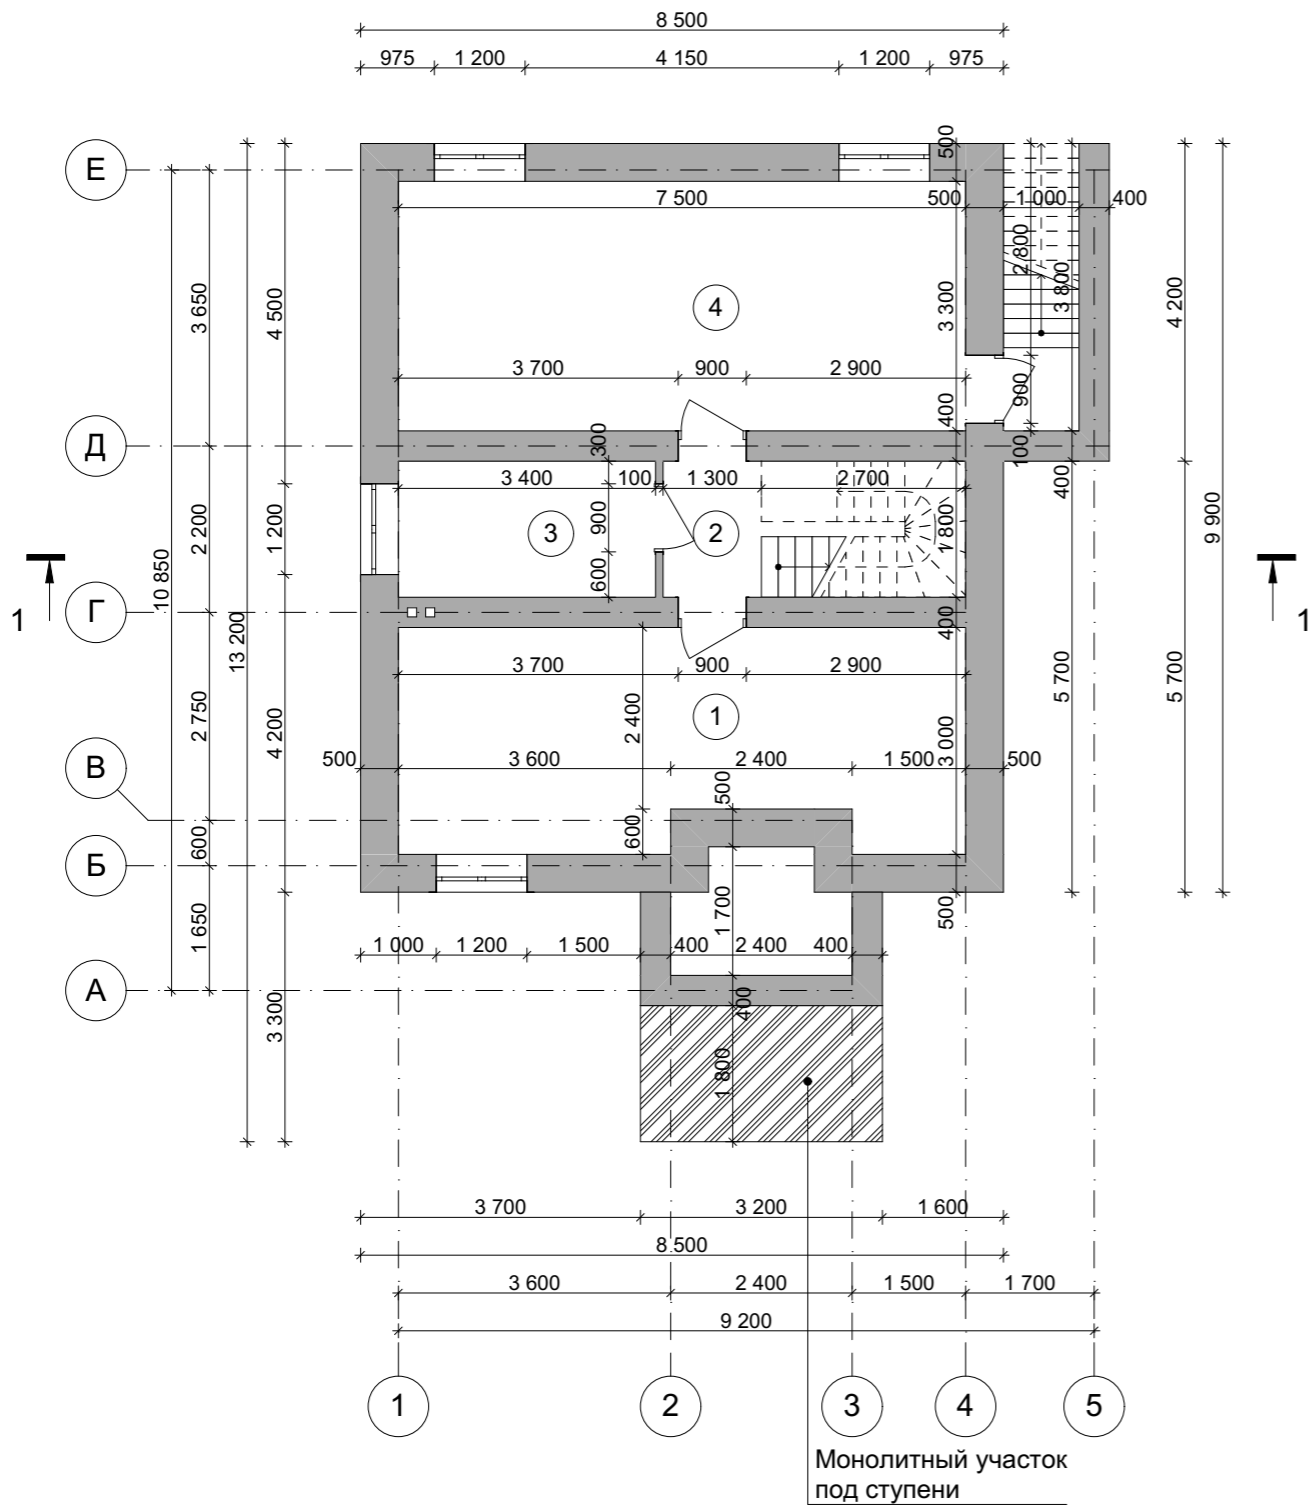


Экспликация помещений цокольного этажа

№ П/П	Наименование	Площадь м ²
1	Подсобное помещение	<u>21,11</u>
2	Холл	<u>2,34</u>
3	Котельная	<u>6,10</u>
4	Подсобное помещение	<u>24,71</u>
Общая площадь цокольного этажа		<u>54,25</u>
Общая площадь дома		<u>174,82</u>

					Индивидуальный жилой дом			
Изм.	Лист	№ Докум.	Подпись	Дата				
						Стадия	Лист	Листов
						Э.П.		
Разработал	Проскурина С.В.							
Проверил	Гридасов Р.Н.							
					План цокольного этажа М 1:100			

План первого этажа М 1:100

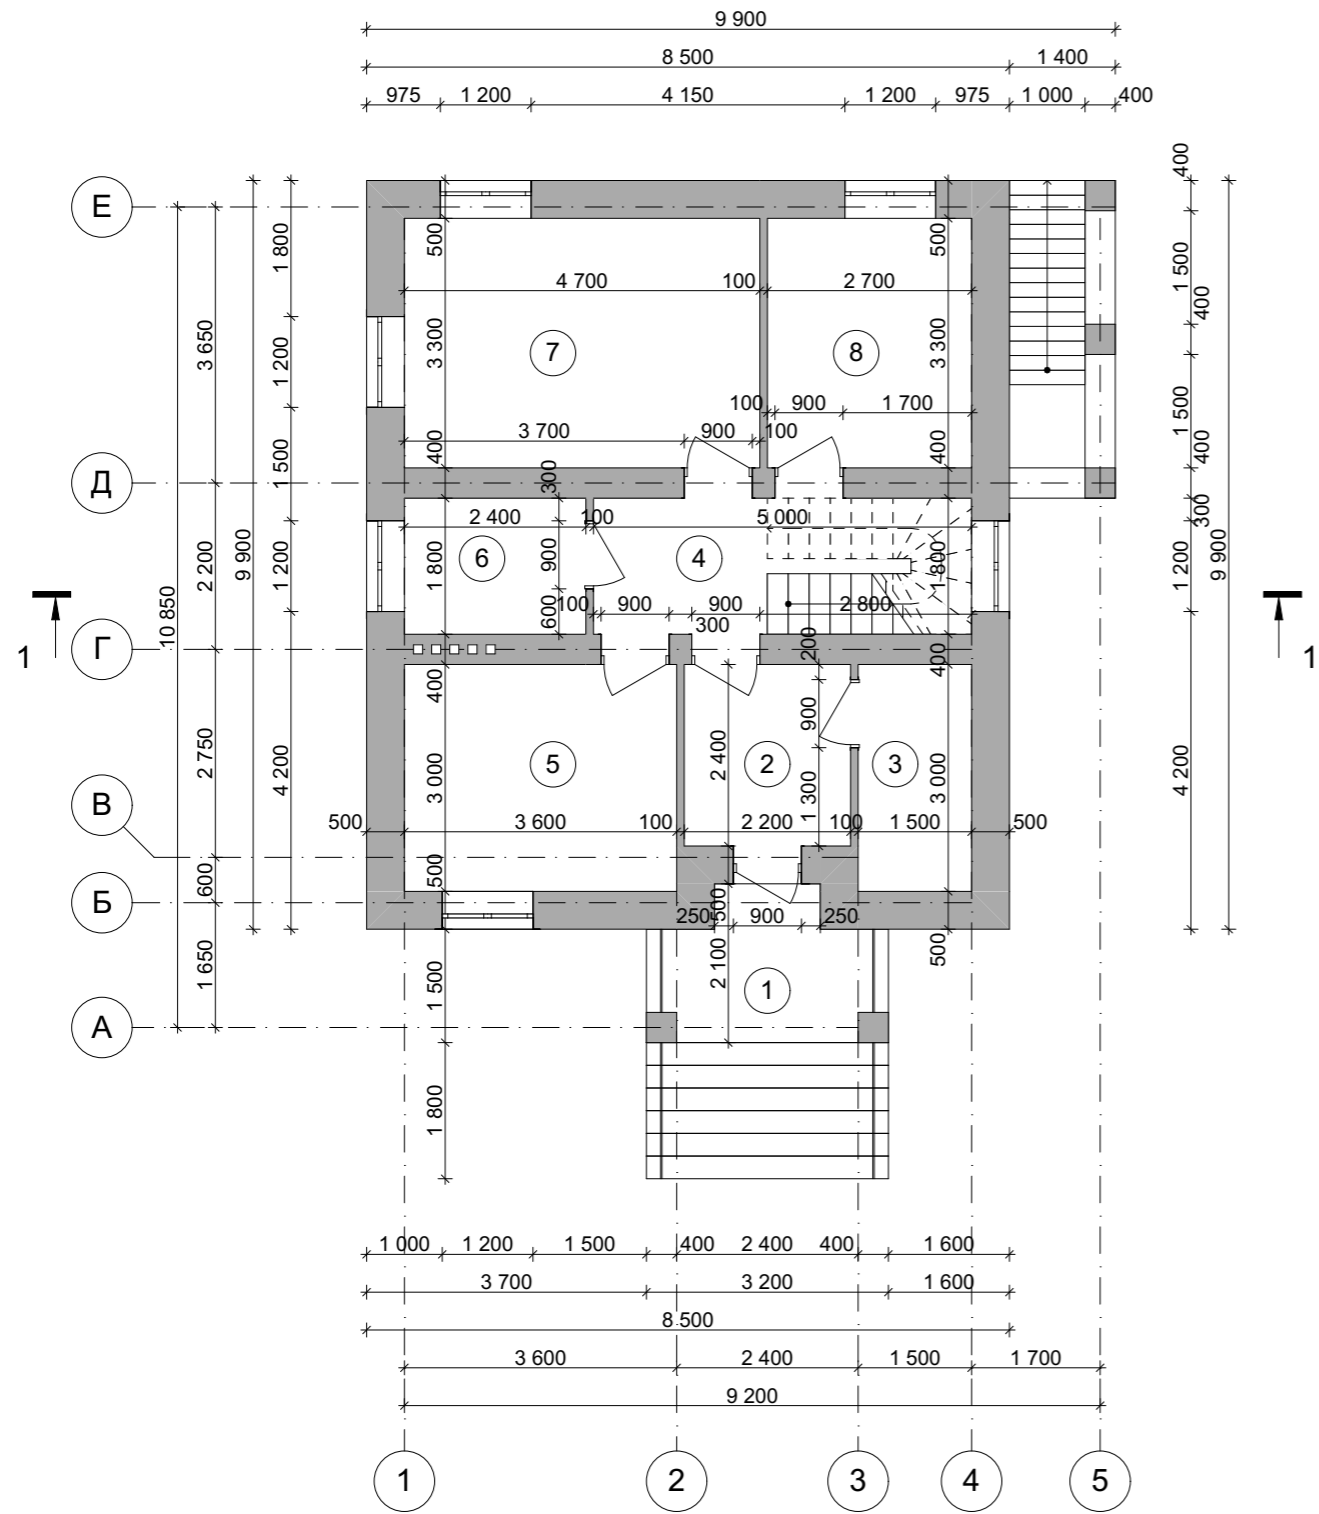


Экспликация помещений первого этажа

№ П/П	Наименование	Площадь м ²
1	Крыльцо	<u>2,82</u>
2	Тамбур	<u>5,29</u>
3	Гардеробная	<u>4,50</u>
4	Холл	<u>8,98</u>
5	Кухня	<u>10,82</u>
6	С/у	<u>4,31</u>
7	Гостиная	<u>15,51</u>
8	Спальня	<u>8,89</u>
Общая площадь первого этажа		<u>61,14</u>
Общая площадь дома		<u>174,82</u>

					Индивидуальный жилой дом			
Изм.	Лист	№ Докум.	Подпись	Дата				
						Стадия	Лист	Листов
						Э.П.		
Разработал	Проскурина С.В.				План первого этажа М 1:100, Экспликация к плану первого этажа			
Проверил	Гридасов Р.Н.							

План мансардного этажа М 1:100

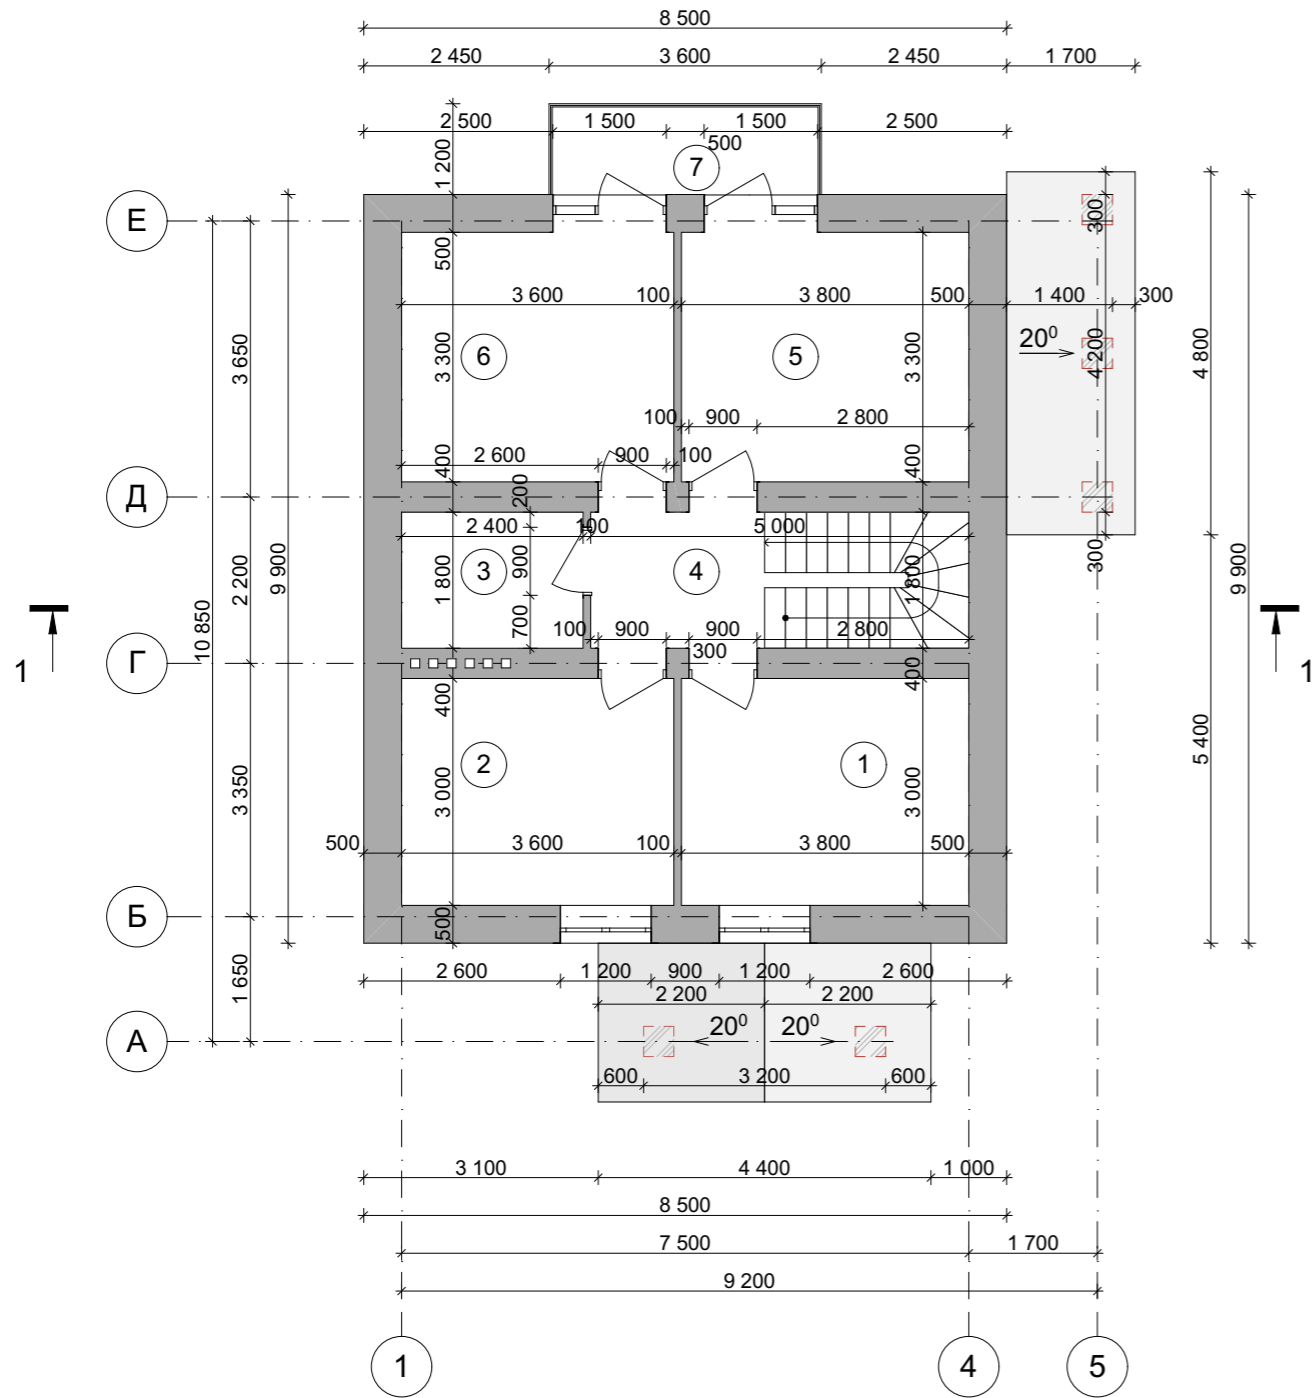


Экспликация помещений мансардного этажа

№ П/П	Наименование	Площадь м ²
1	Спальня	<u>11,40</u>
2	С/у	<u>10,80</u>
3	Кадовая	<u>4,32</u>
4	Холл	<u>4,15</u>
5	Спальня	<u>12,54</u>
6	Спальня	<u>11,88</u>
7	Балкон	<u>4,34</u>
Общая площадь мансардного этажа		<u>59,43</u>
Общая площадь дома		<u>174,82</u>


					Индивидуальный жилой дом			
Изм.	Лист	№ Докум.	Подпись	Дата				
						Стадия	Лист	Листов
Разработал	Проскурина С.В.					Э.П.		
Проверил	Гридасов Р.Н.							
					План мансардного этажа М 1:100, Экспликация к плану мансардного этажа			

План кровли М 1:100

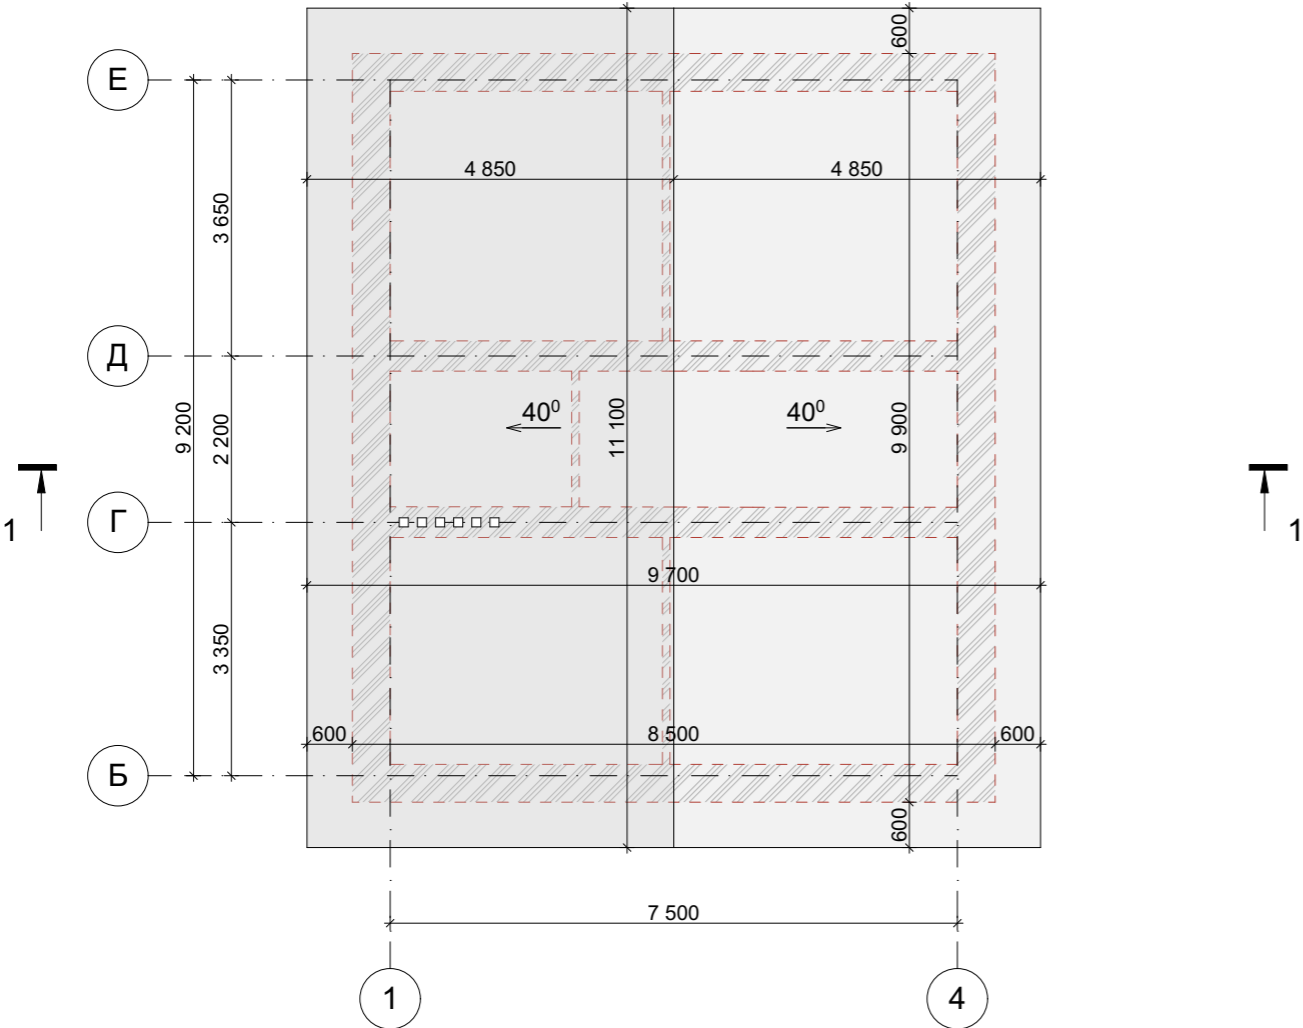

					Индивидуальный жилой дом		
Изм.	Лист	№ Докум.	Подпись	Дата			
					Э.П.		
Разработал	Проскурина С.В.				План кровли М 1:100		
Проверил	Гридасов Р.Н.						

Фасад 1-5 М 1:100

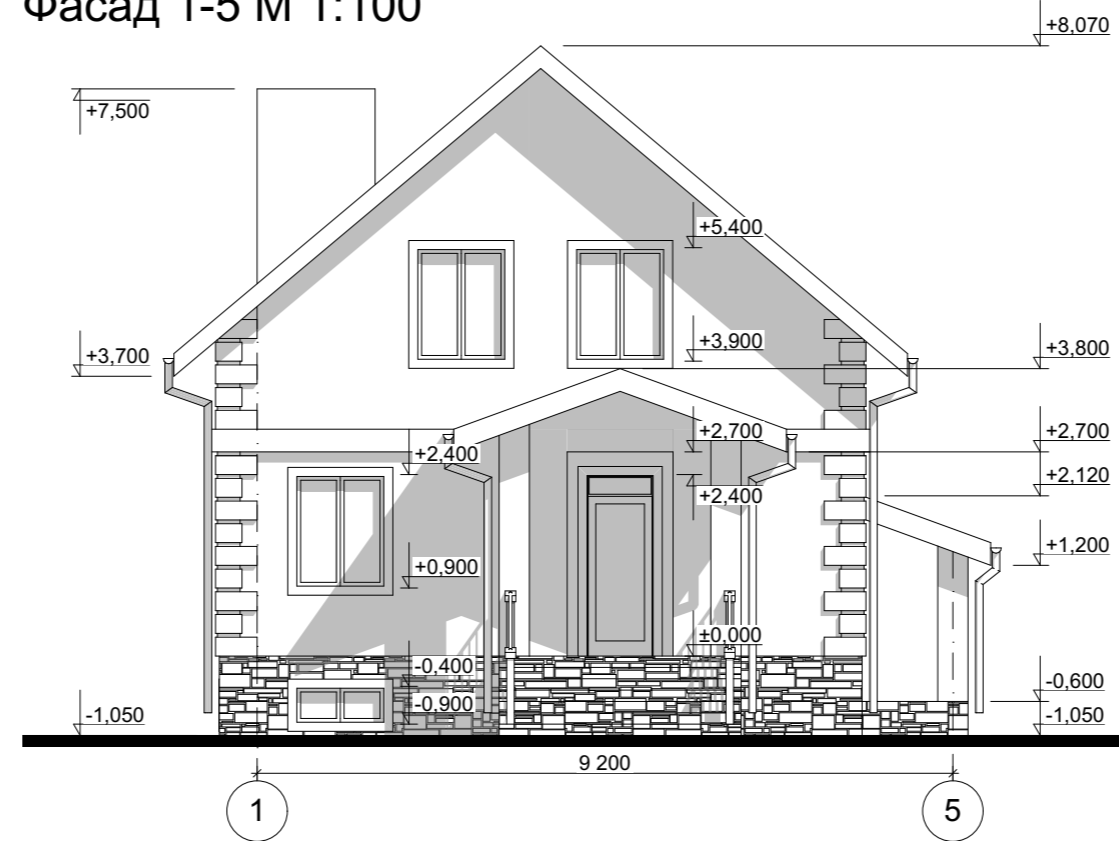


Цветовое решение фасада



					Индивидуальный жилой дом		
Изм.	Лист	№ Докум.	Подпись	Дата			
					Э.П.		
Разработал	Проскурина С.В.				Фасад 1-5 М 1:100, Цветовое решение фасада		
Проверил	Гридасов Р.Н.						

Фасад А-Е М 1:100

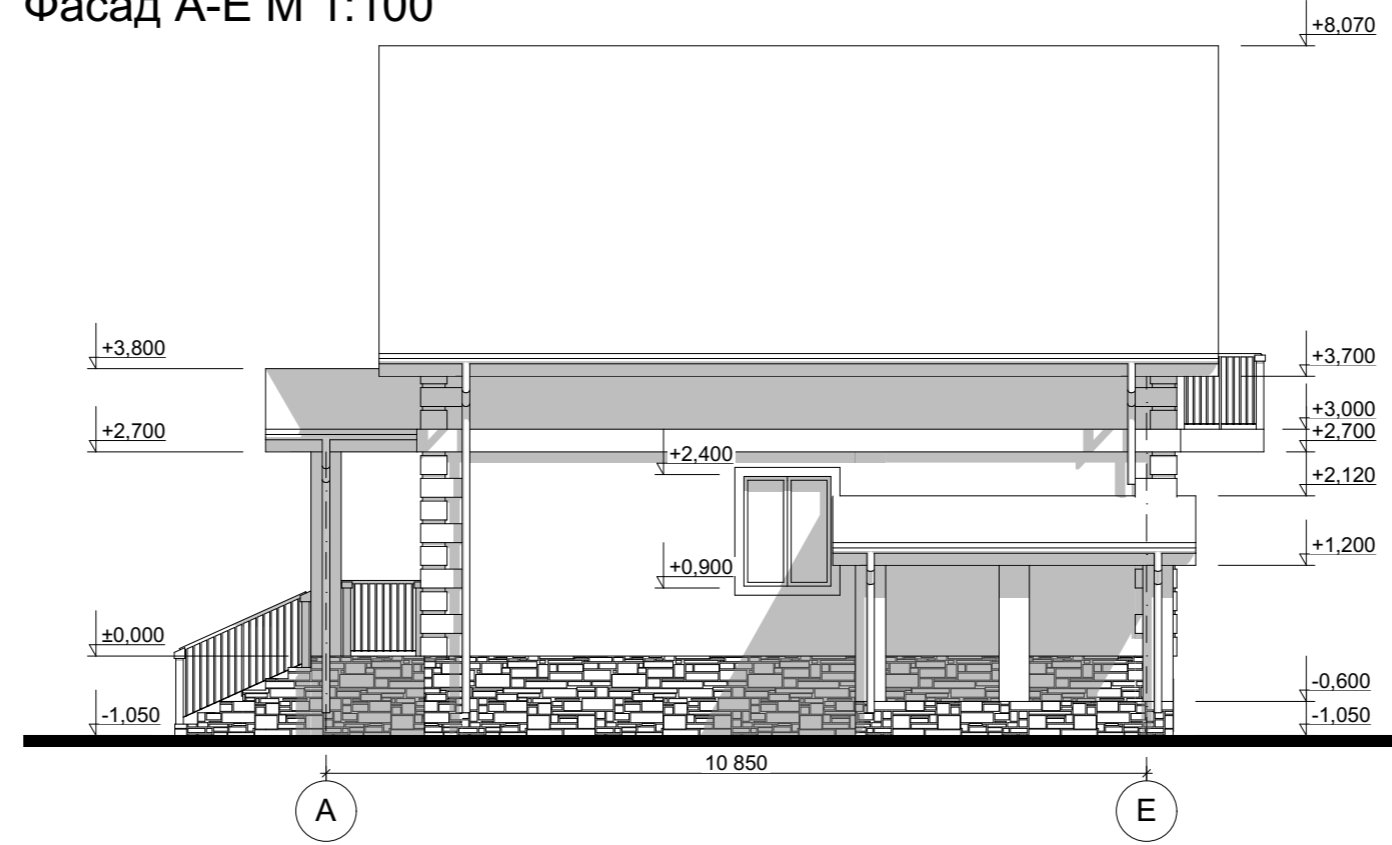


Цветовое решение фасада



					Индивидуальный жилой дом		
Изм.	Лист	№ Докум.	Подпись	Дата			
					Э.П.		
Разработал	Проскурина С.В.				Фасад А-Е М 1:100, Цветовое решение фасада		
Проверил	Гридасов Р.Н.						

Фасад 5-1 М 1:100

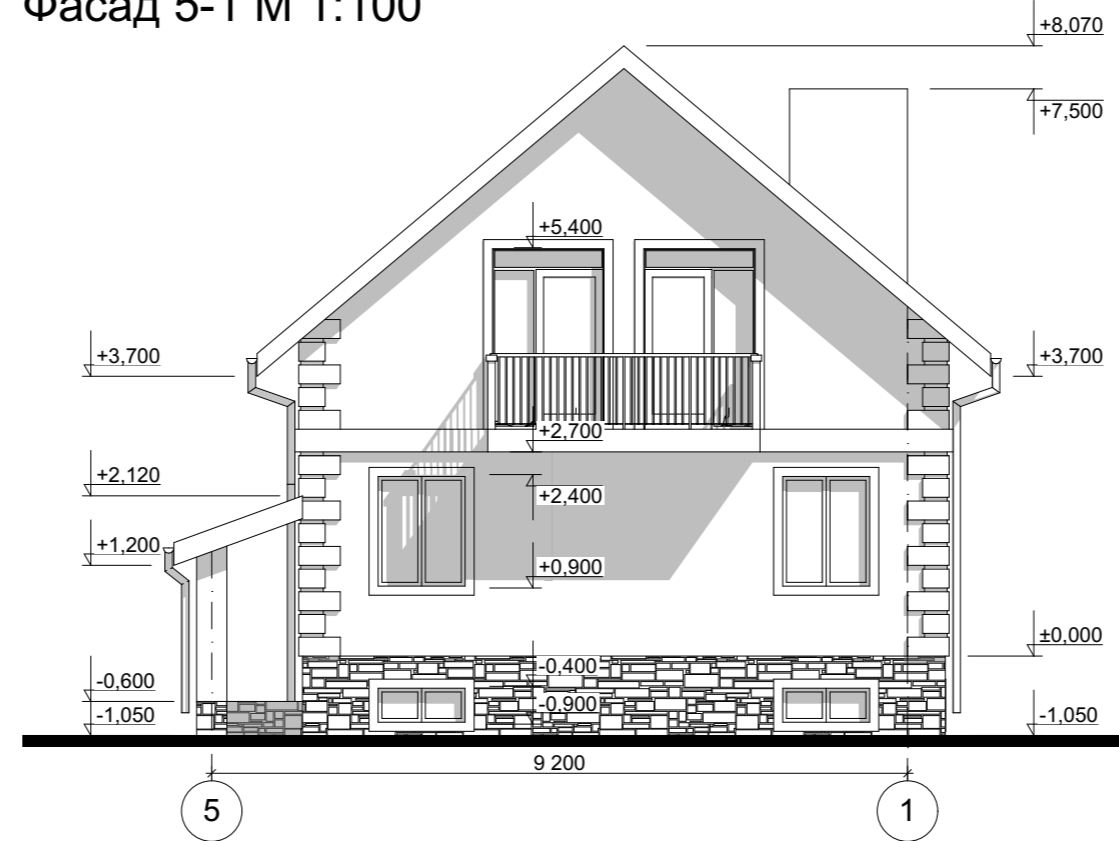


Цветовое решение фасада



					Индивидуальный жилой дом		
Изм.	Лист	№ Докум.	Подпись	Дата			
					Э.П.		
Разработал	Проскурина С.В.				Фасад 5-1 М 1:100, Цветовое решение фасада		
Проверил	Гридасов Р.Н.						

Фасад Е-А М 1:100

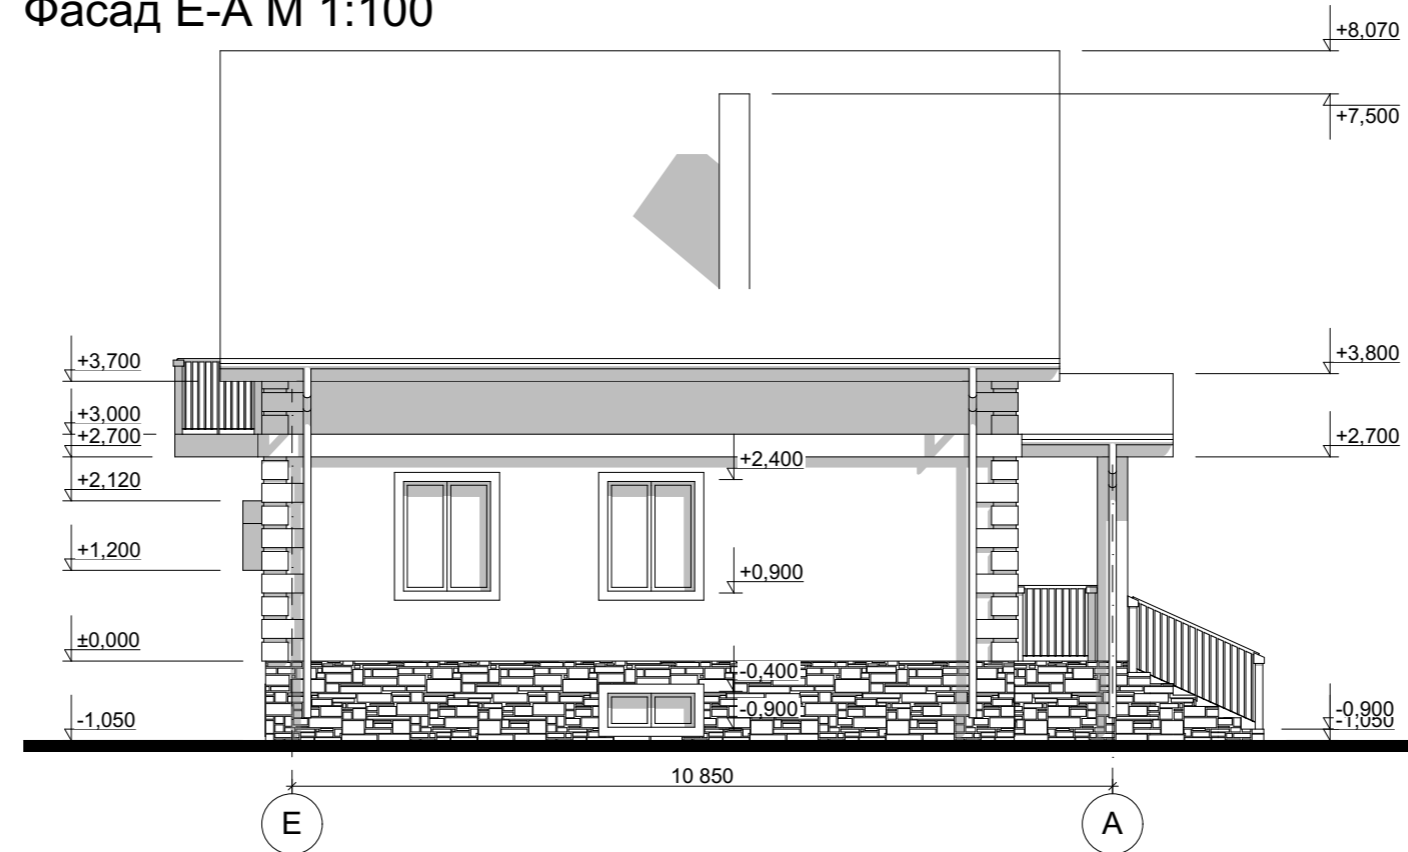

Цветовое решение фасада



					Индивидуальный жилой дом		
Изм.	Лист	№ Докум.	Подпись	Дата			
					Э.П.		
Разработал	Проскурина С.В.				Фасад Е-А М 1:100, Цветовое решение фасада		
Проверил	Гридасов Р.Н.						

Перспективные изображения



					Индивидуальный жилой дом		
Изм.	Лист	№ Докум.	Подпись	Дата			
					Э.П.		
Разработал	Проскурина С.В.				Перспективные изображения		
Проверил	Гридасов Р.Н.						