

Российская Федерация. Белгородская область



тел.: 8 (800) 707-29-17  
+7 (4722) 37-29-17, +7 (910) 737-29-17  
[www.svoymdom.online](http://www.svoymdom.online), [info@svoymdom.online](mailto:info@svoymdom.online)

## ЭСКИЗНЫЙ ПРОЕКТ мансардный жилой дом



Разработал: Батаева Д.С.  
Проверил: Гридасов Р.Н.

г. Белгород

Перспективный вид 1




Перспективный вид 2




					Мансардный жилой дом , S=156.00м <sup>2</sup>		
Изм.	Лист	№ Докум.	Подпись	Дата			
					Э.П.		
Разработал	Батаева Д.С.				Перспективный вид 1 Перспективный вид 2		
Проверил	Гридасов Р.Н.						


План фундамента

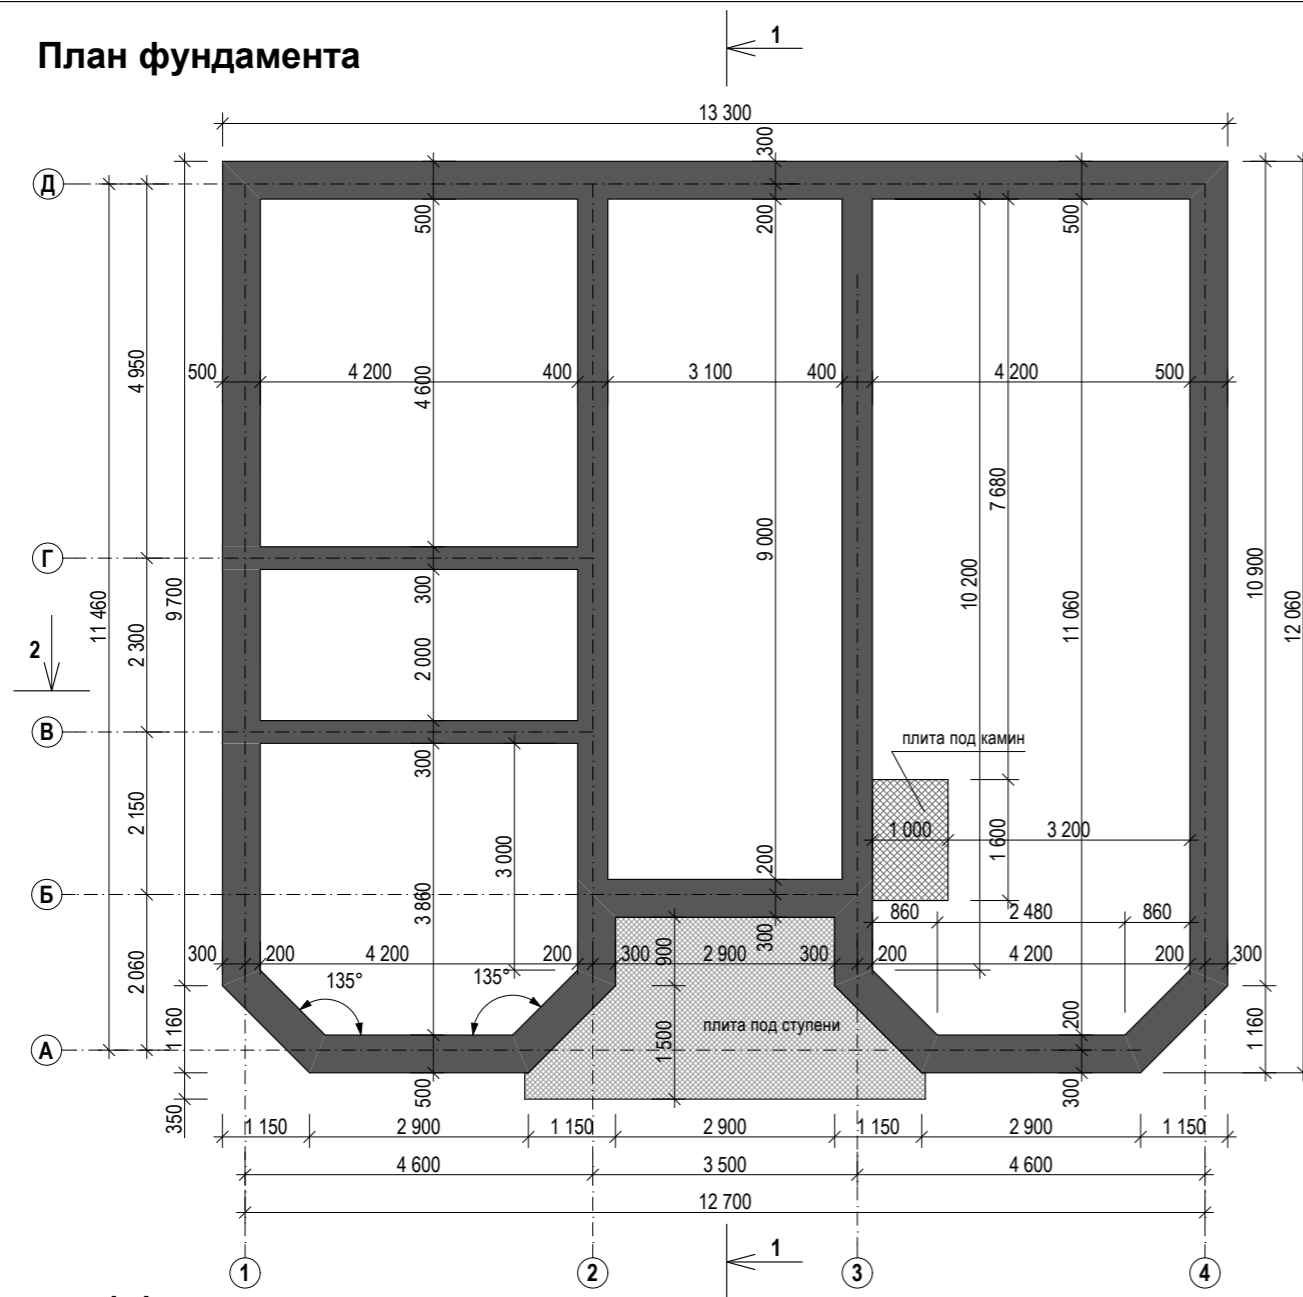

Разрез 2-2

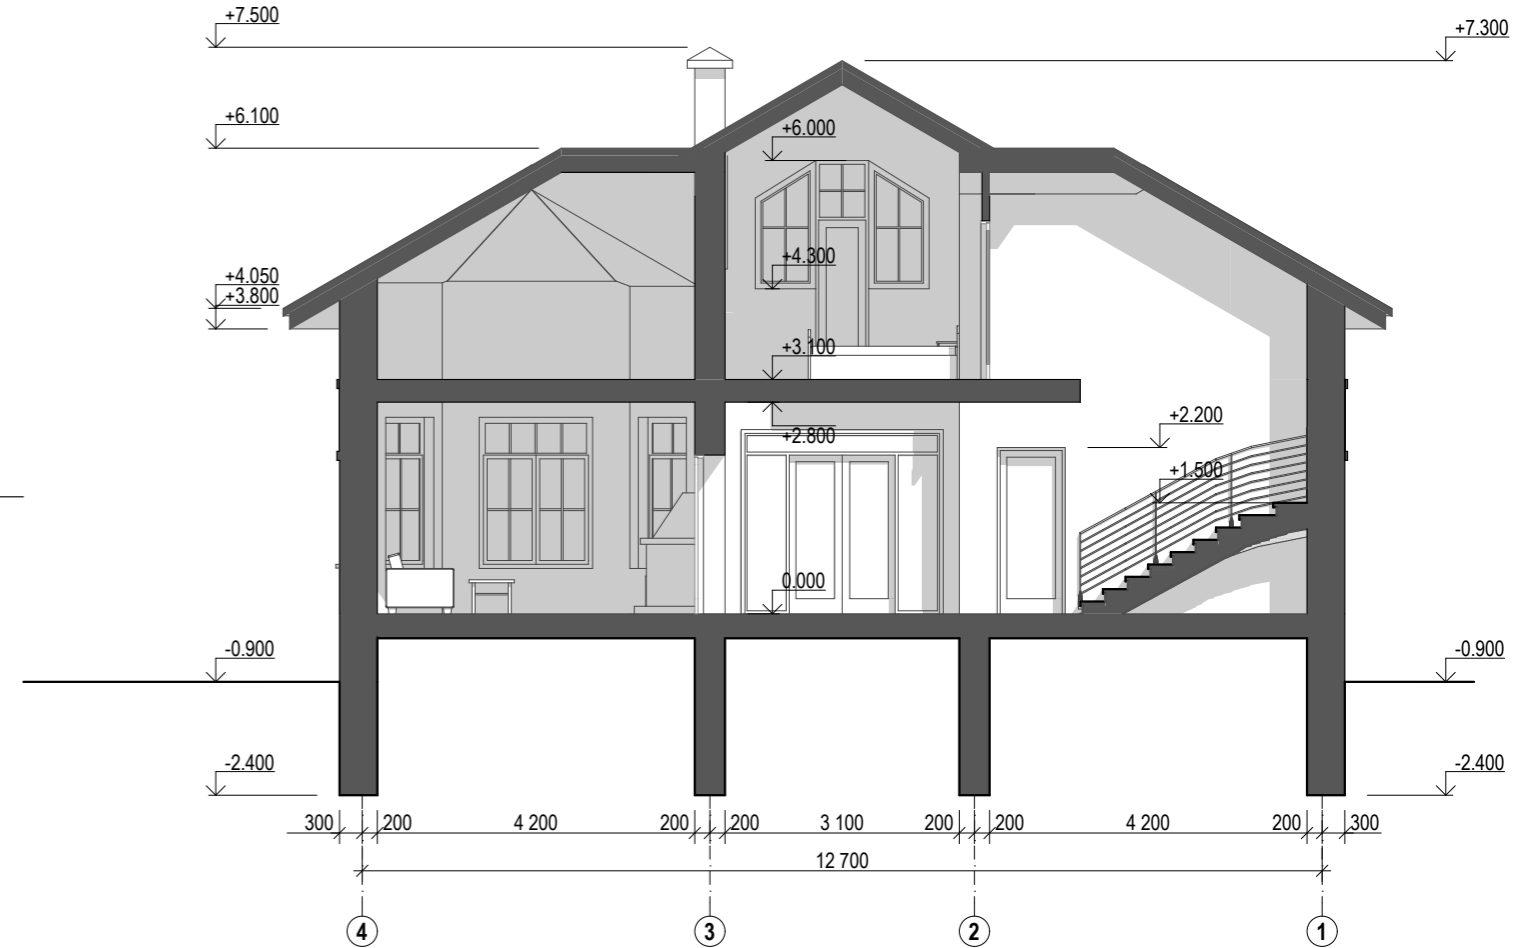

Разрез 1-1

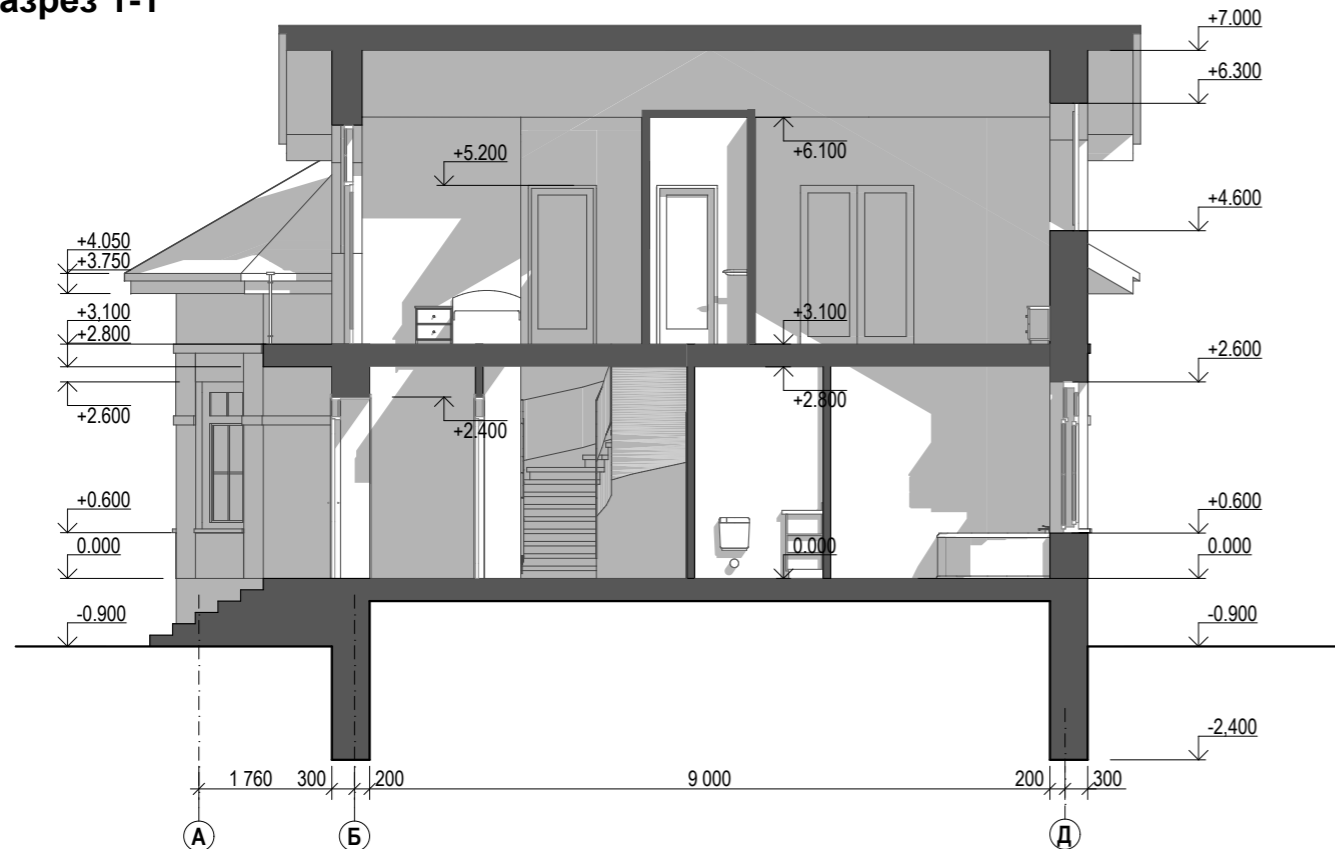

				Мансардный дом, $S_{\text{общ}} = 156.00 \text{ м}^2$			
Изм.	Лист	№ Докум.	Подпись	Дата	Стадия	Лист	Листов
					Э.П.		
Разработал	Багаева Д.С.				План фундамента, разрез 1-1, разрез 2-2, М 1:100		
Проверил	Гридасов Р.Н.						

План первого этажа


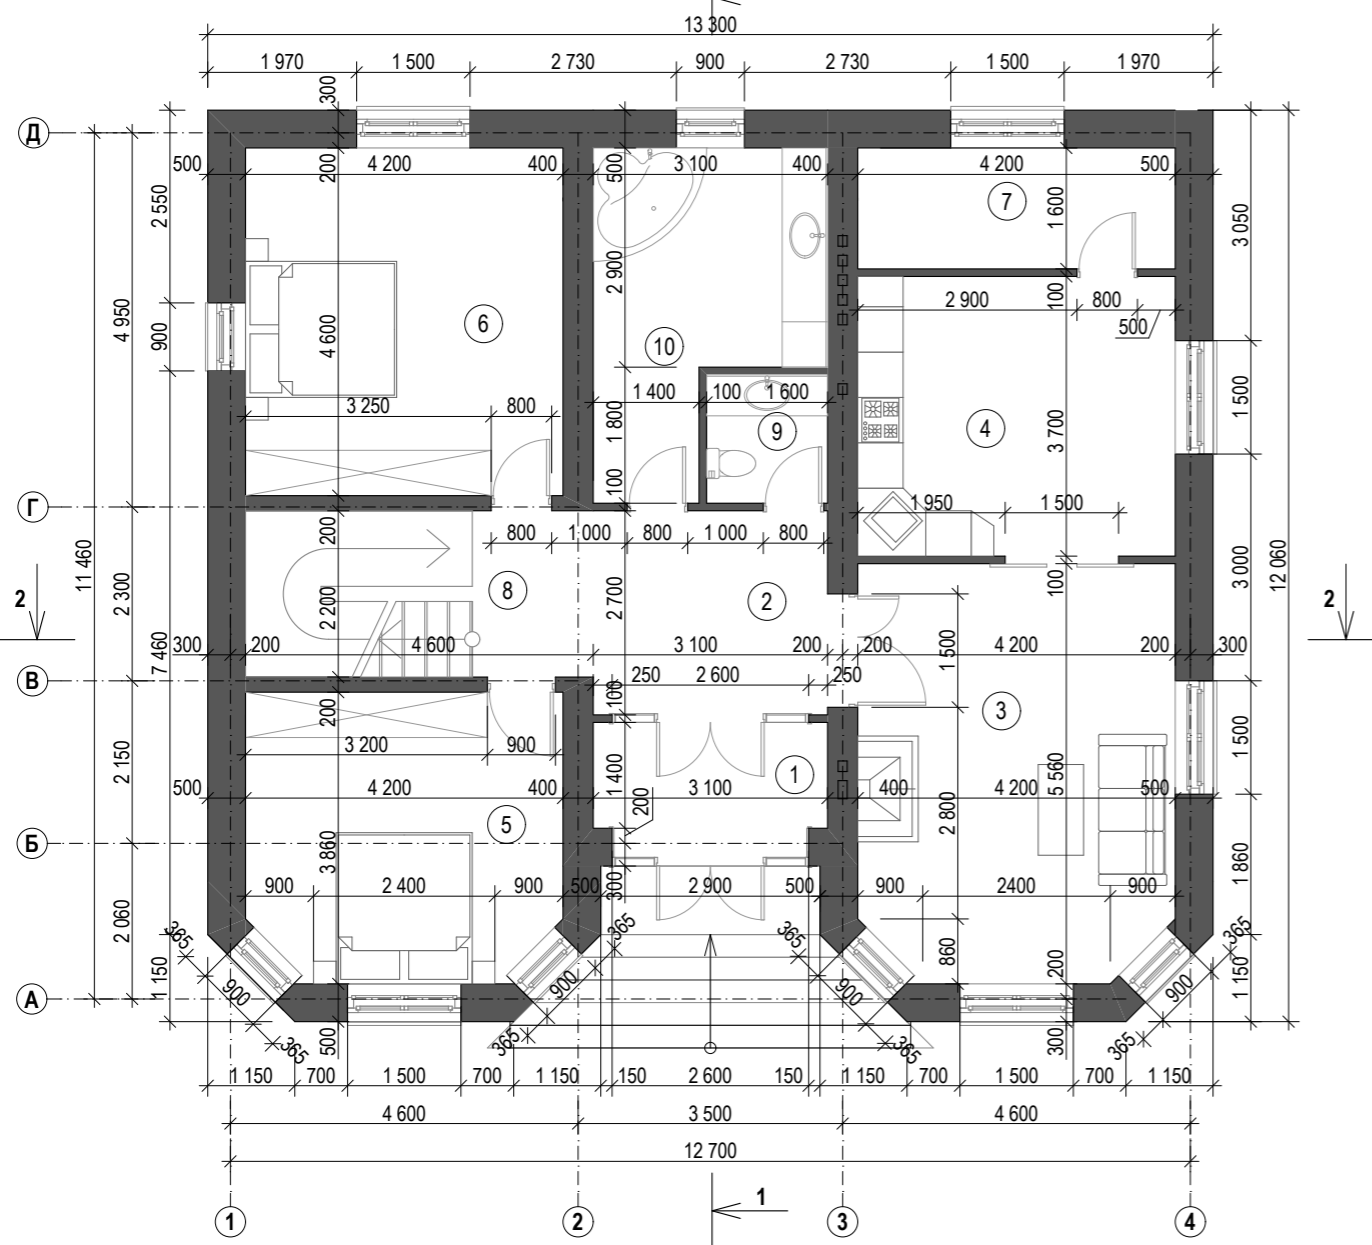


Схема перекрытия первого этажа

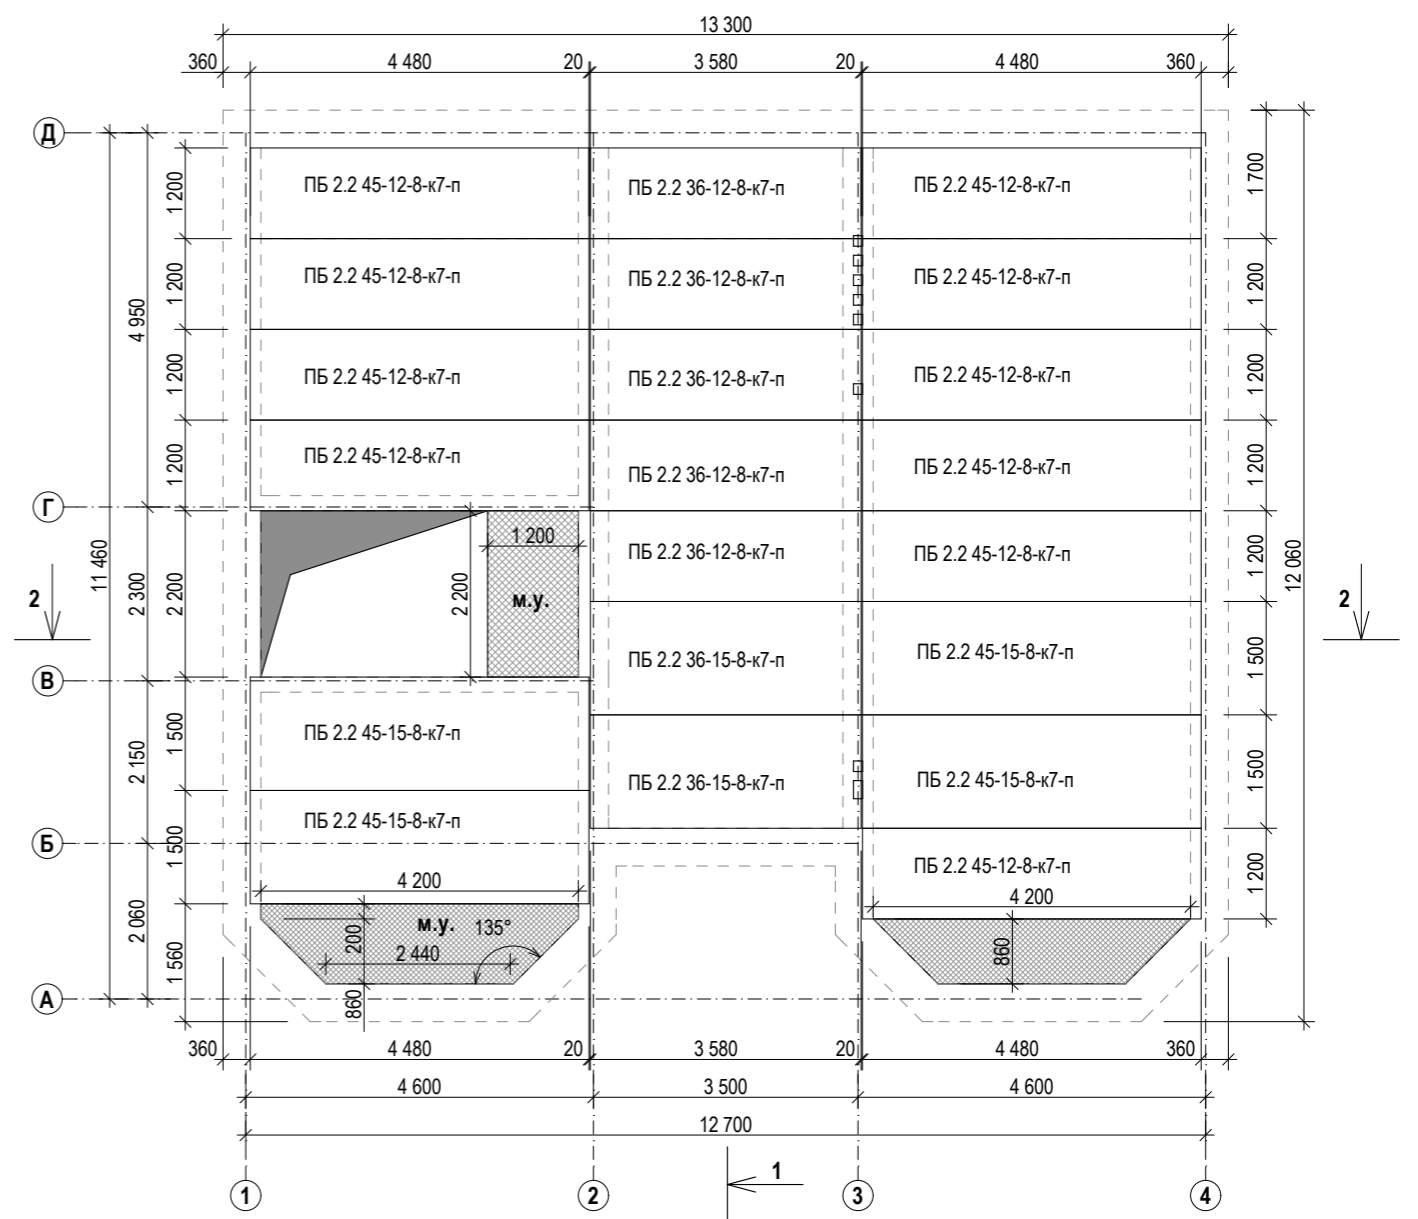


Экспликация помещений


№ п.	Наименование	Площадь	№ п.	Наименование	Площадь
1.	тамбур	4.30	7.	котельная	6.70
2.	прихожая	8.40	8.	холл	10.10
3.	гостиная	22.60	9.	сан.узел	2.70
4.	кухня-столовая	15.50	10.	ванная	11.50
5.	спальня	15.50	<b>Общая площадь первого этажа</b>		116.60
6.	спальня	19.30	<b>Общая площадь дома</b>		156.00

				Мансардный дом, $S_{общ} = 156.00 \text{ м}^2$				
Изм.	Лист	№ Докум.	Подпись				Дата	
						Стадия	Лист	Листов
						Э.П.		
						План первого этажа, экспликация помещений, схема перекрытия первого этажа, М 1:100		

План мансардного этажа

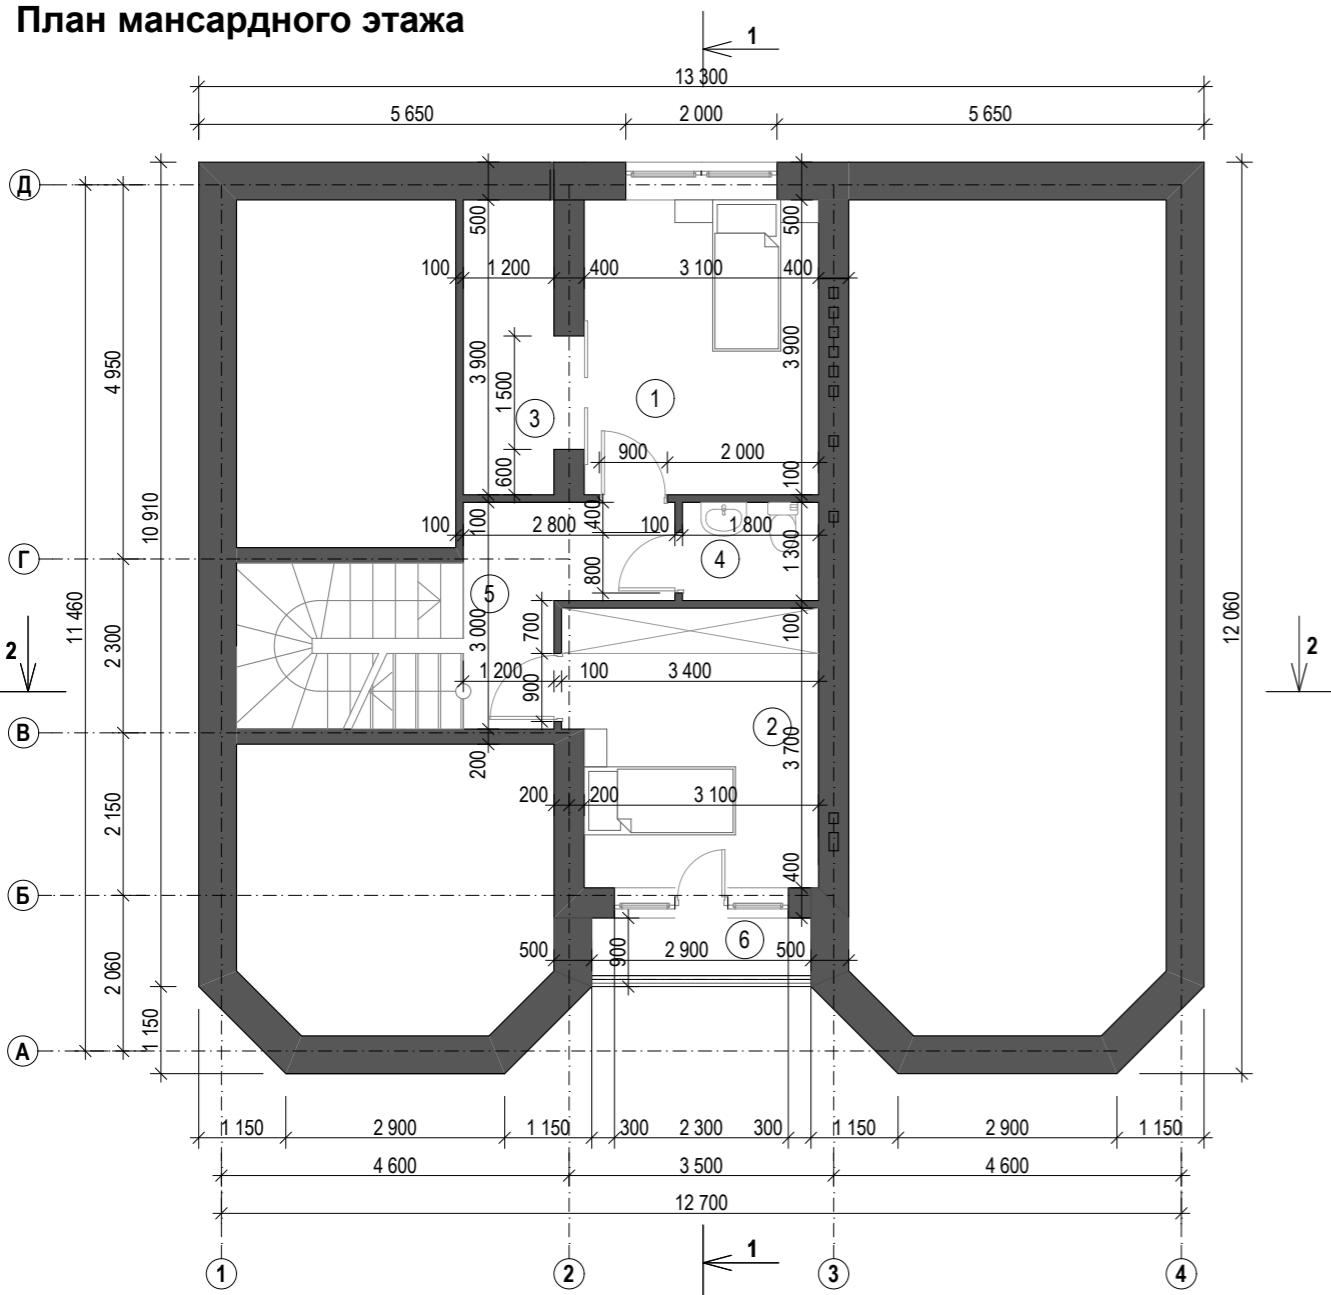

План кровли

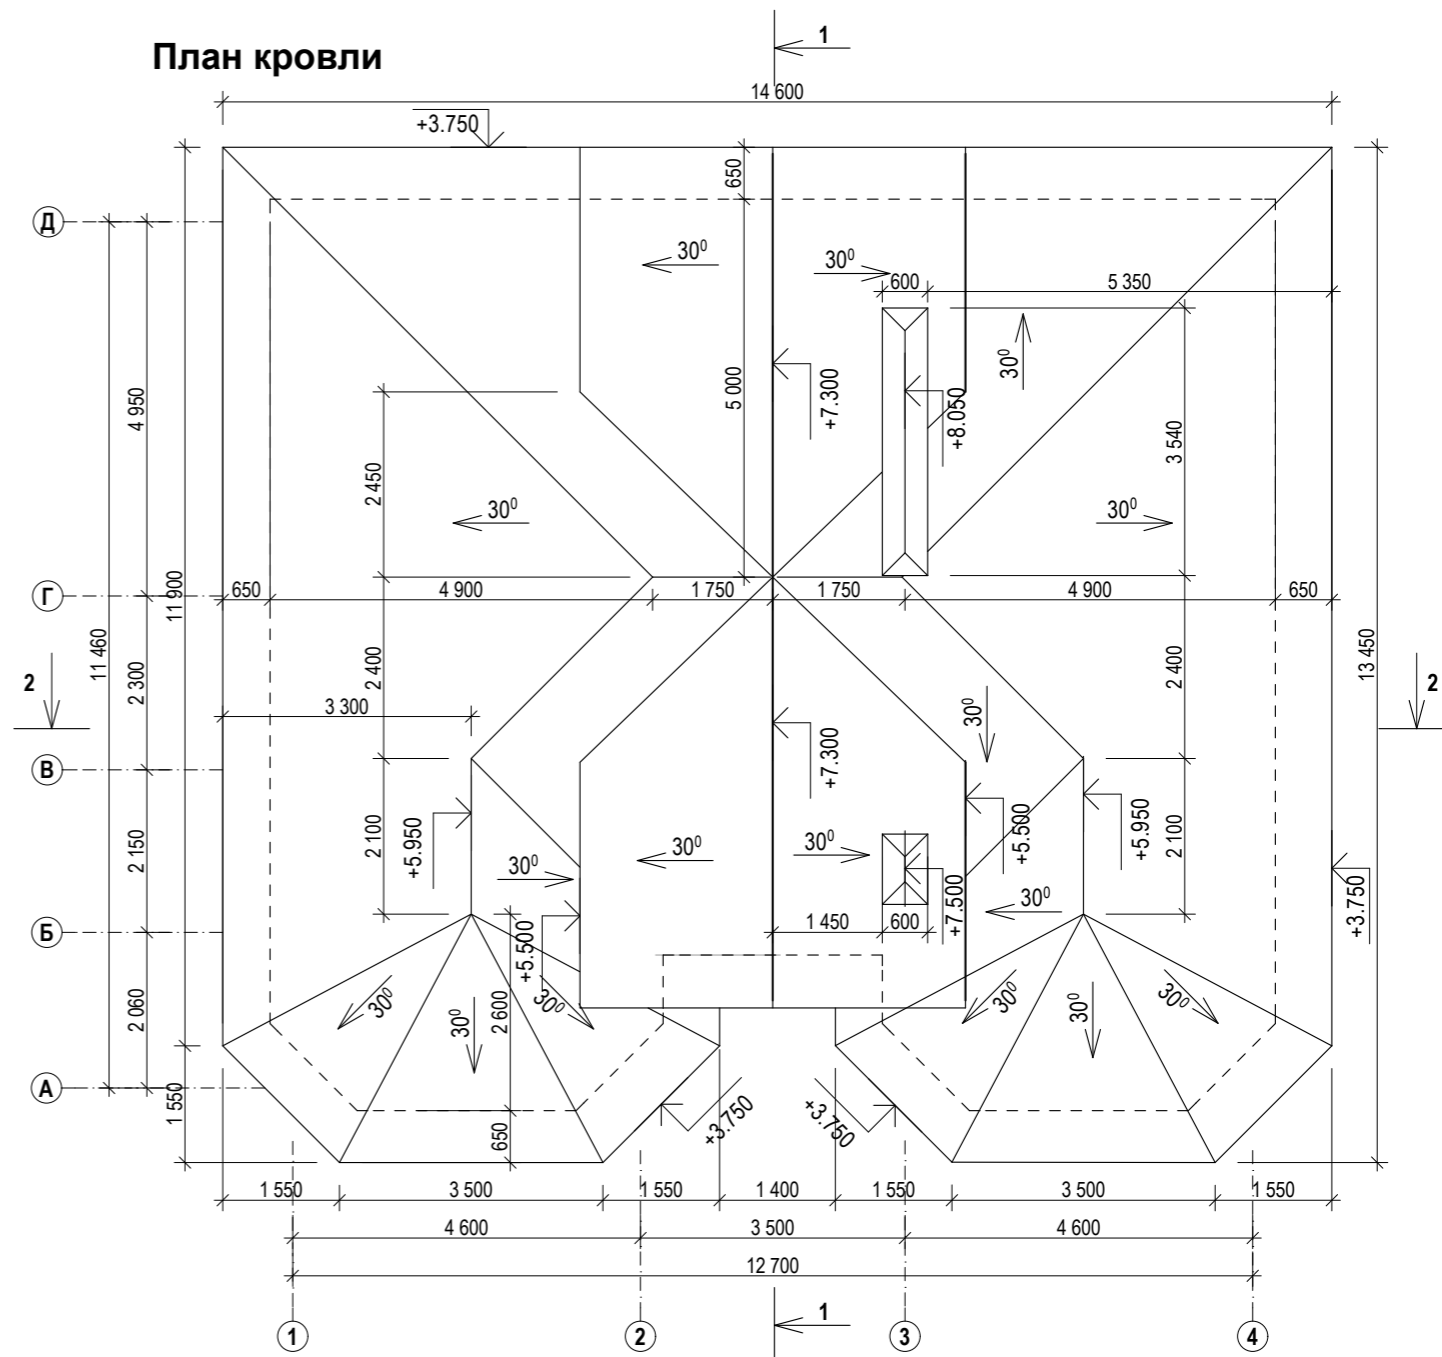

Экспликация помещений

№ п.	Наименование	Площадь	№ п.	Наименование	Площадь
1.	спальня	12.10	5.	холл	5.70
2.	спальня	12.00	6.	балкон	2.60
3.	гардеробная	4.70		<b>Общая площадь первого этажа</b>	39.40
4.	с/у	2.30		<b>Общая площадь дома</b>	156.00

				Мансардный дом, $S_{общ} = 156.00 \text{ м}^2$		
Изм.	Лист	№ Докум.	Подпись	Дата		
					Стадия	Лист
					Э.П.	Листов
Разработал	Багаева Д.С.				План мансардного этажа, экспликация помещений, план кровли, М 1:100	
Проверил	Гридасов Р.Н.					



