

Российская Федерация. Белгородская область



тел.: 8 (800) 707-29-17
+7 (4722) 37-29-17, +7 (910) 737-29-17
www.svoydom.online, info@svoydom.online


ЭСКИЗНЫЙ ПРОЕКТ ИНДИВИДУАЛЬНЫЙ ЖИЛОЙ ДОМ



Разработал: Юникова Е.Н.
Проверил: Гридасов Р.Н.


г. Белгород

План фундаментов М 1:100

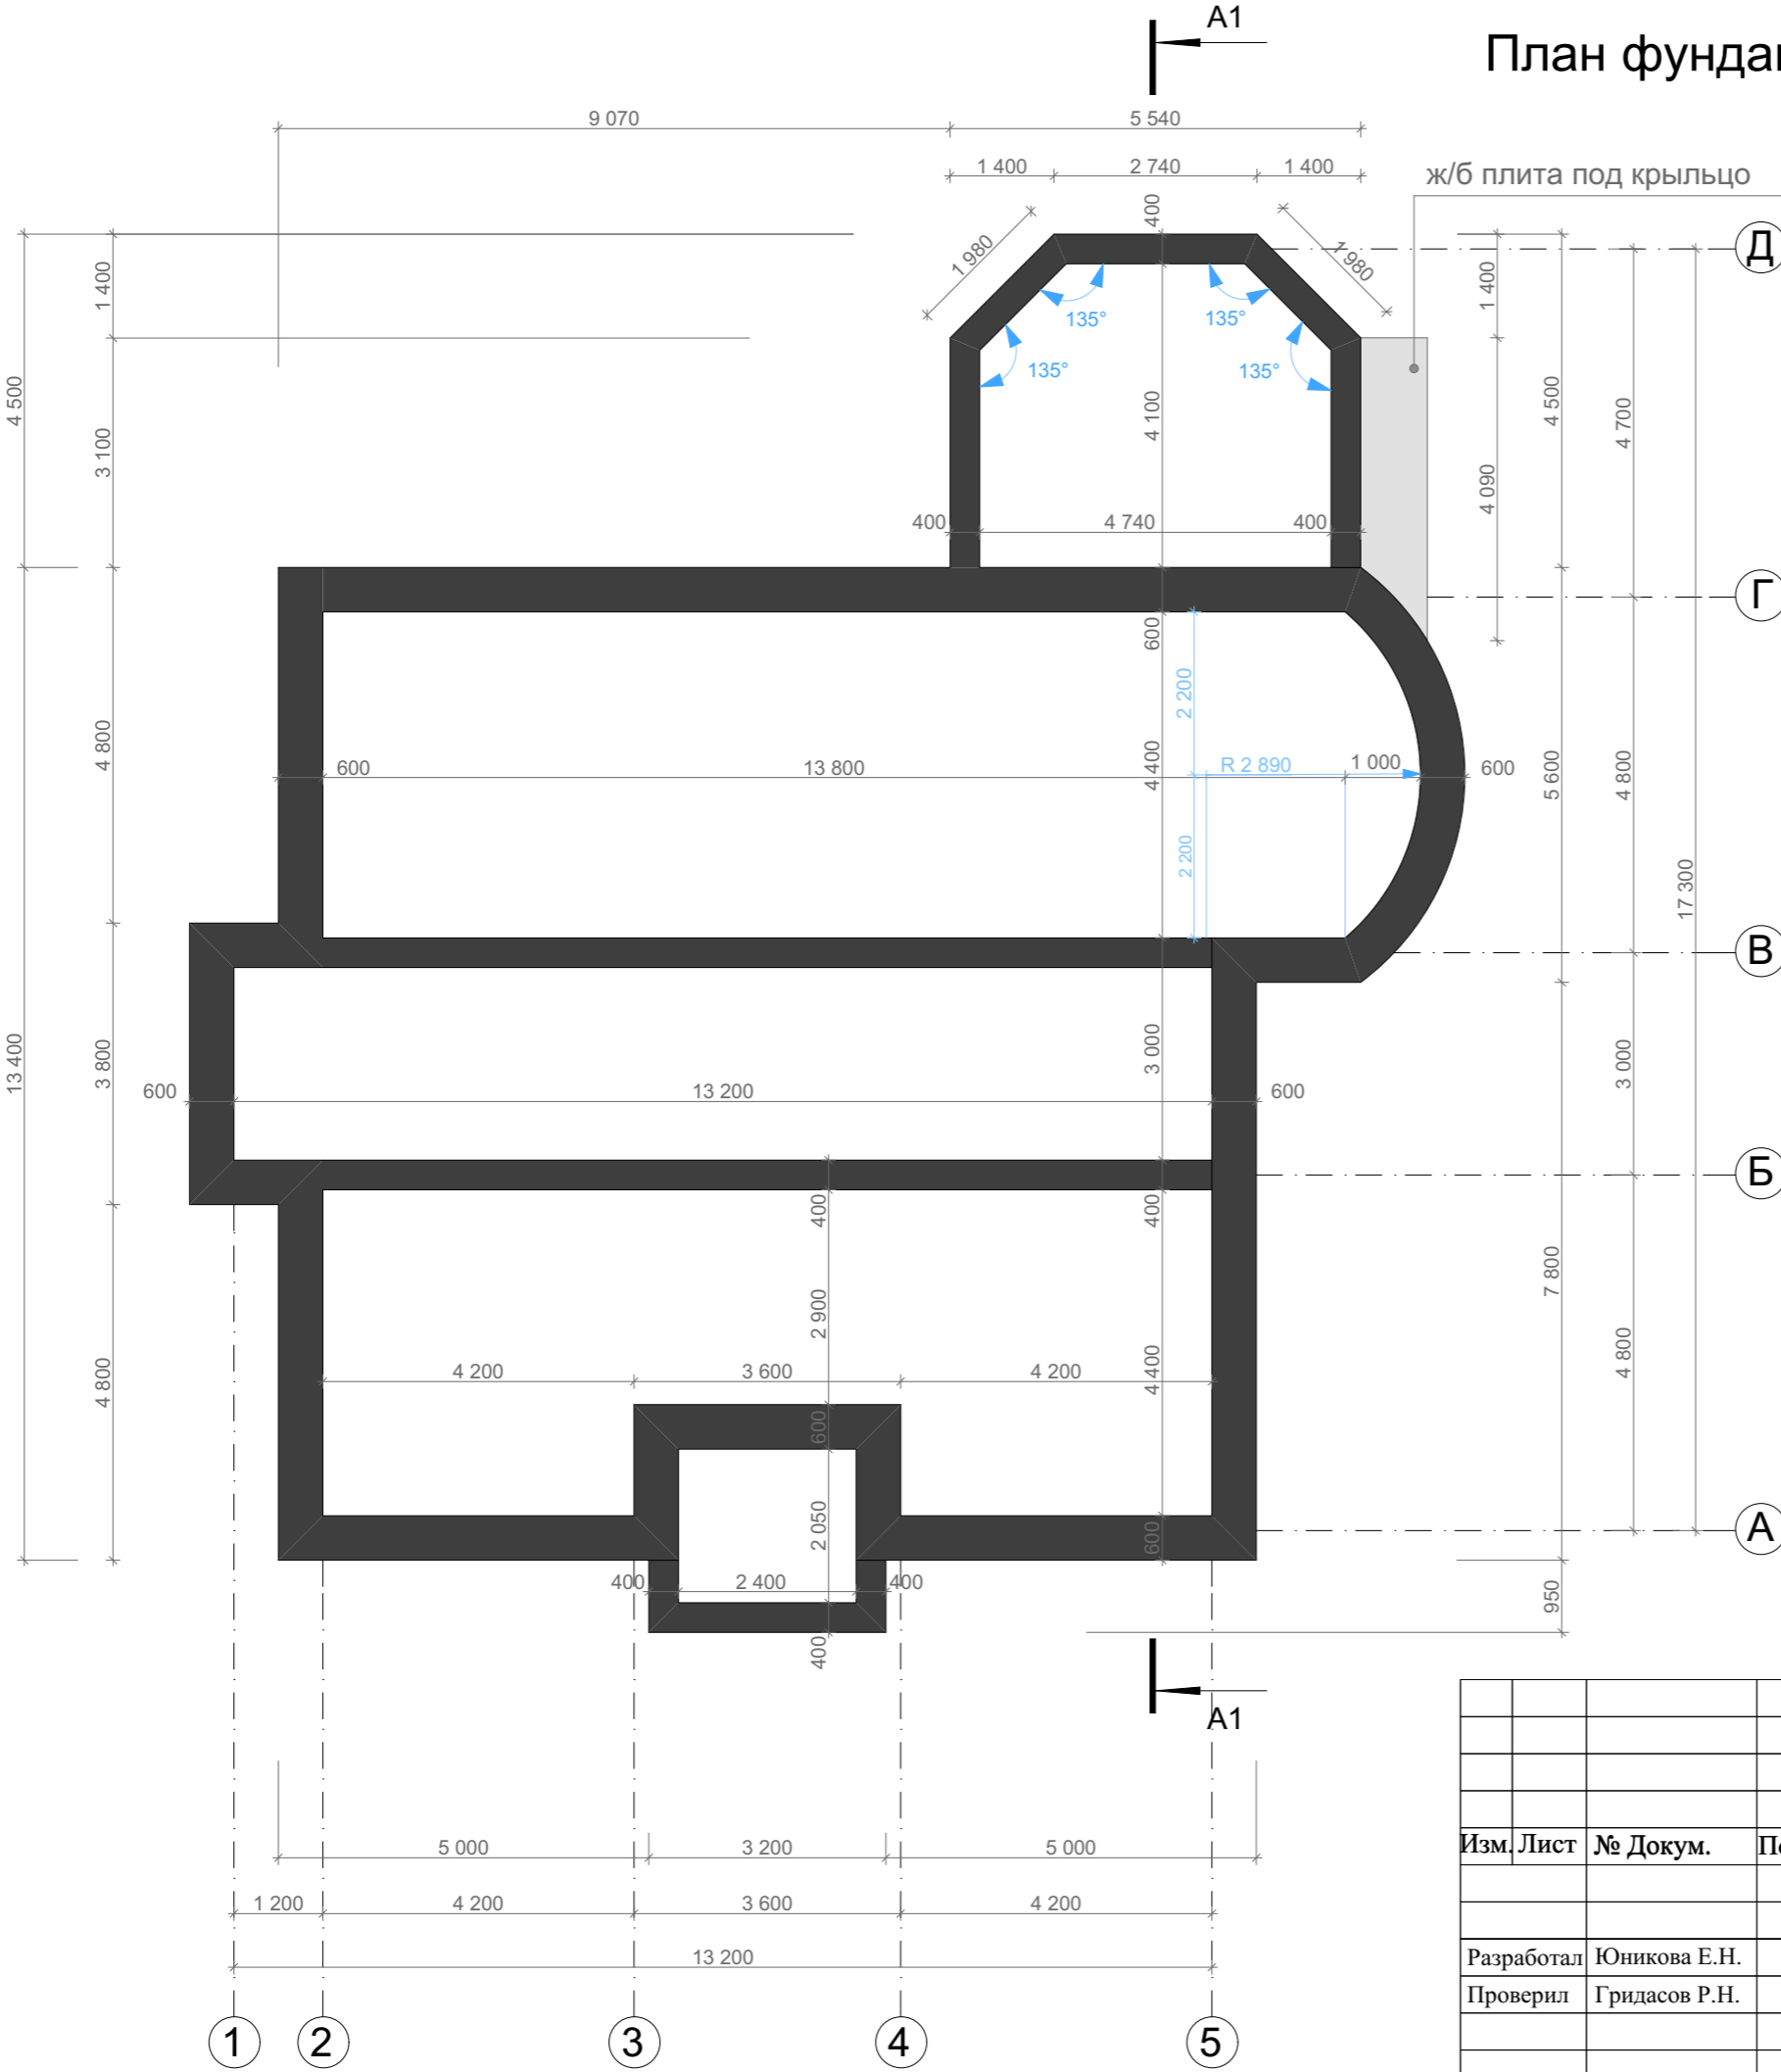


				Индивидуальный жилой дом			
Изм.	Лист	№ Докум.	Подпись	Дата	Стадия	Лист	Листов
					Э.П.		
Разработал	Юникова Е.Н.				План фундаментов М 1:100		
Проверил	Гридасов Р.Н.						

← A1
 План перекрытий первого этажа М 1:100

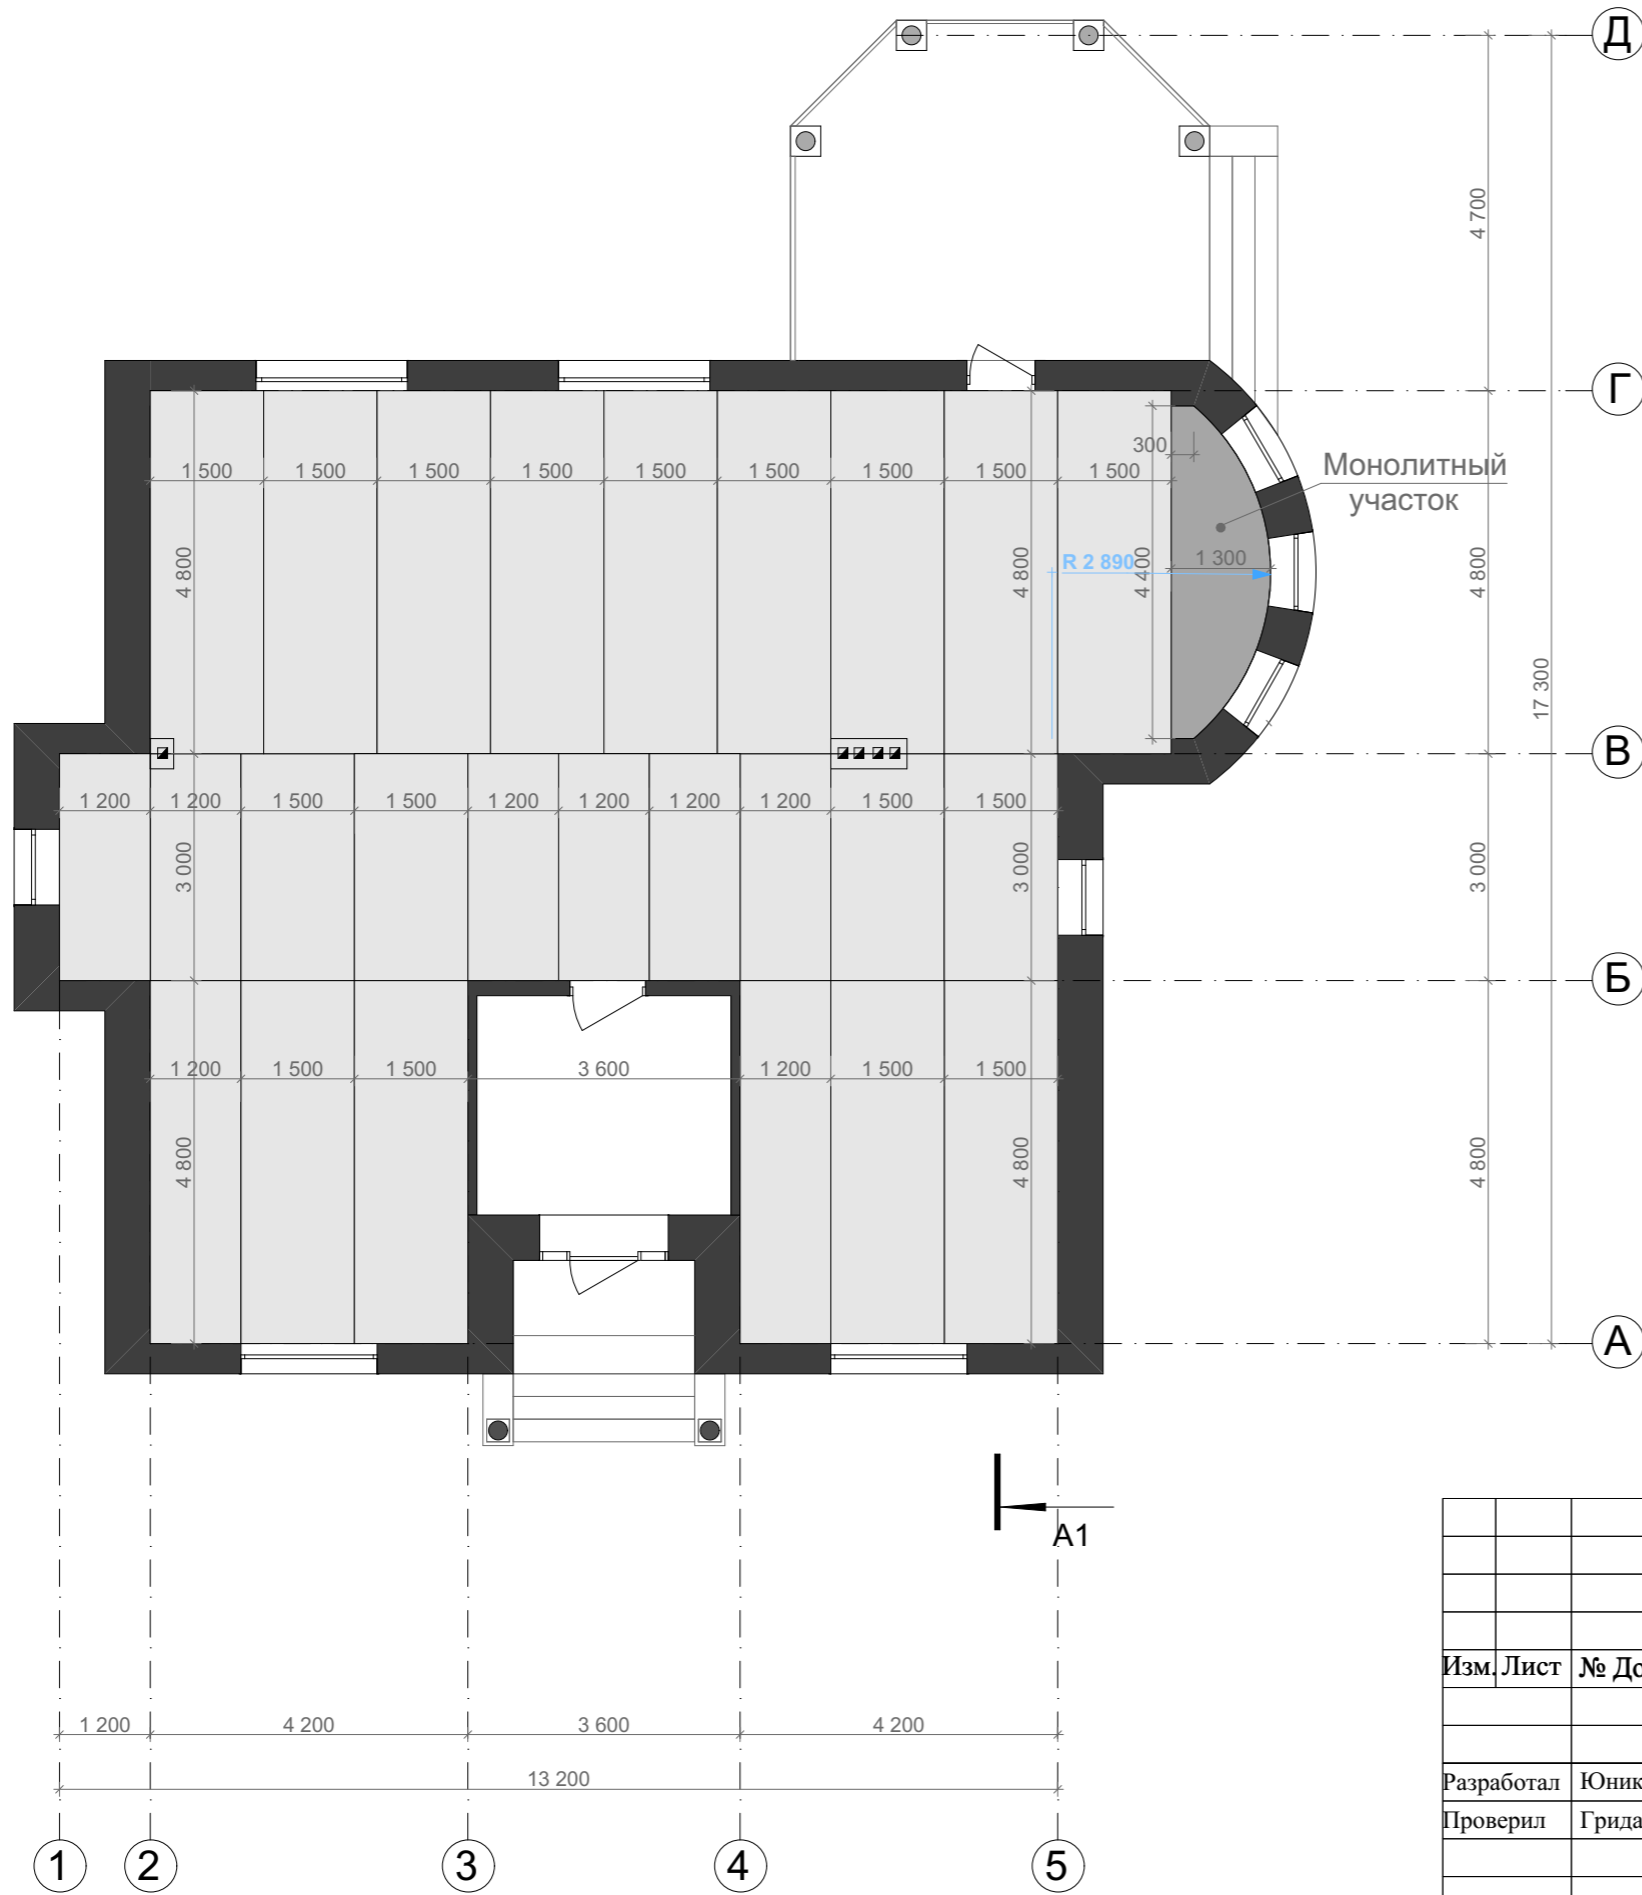


					Индивидуальный жилой дом		
Изм.	Лист	№ Докум.	Подпись	Дата			
					Э.П.		
Разработал	Юникова Е.Н.				План перекрытий первого этажа М 1:100		
Проверил	Гридасов Р.Н.						

План кровли М 1:100

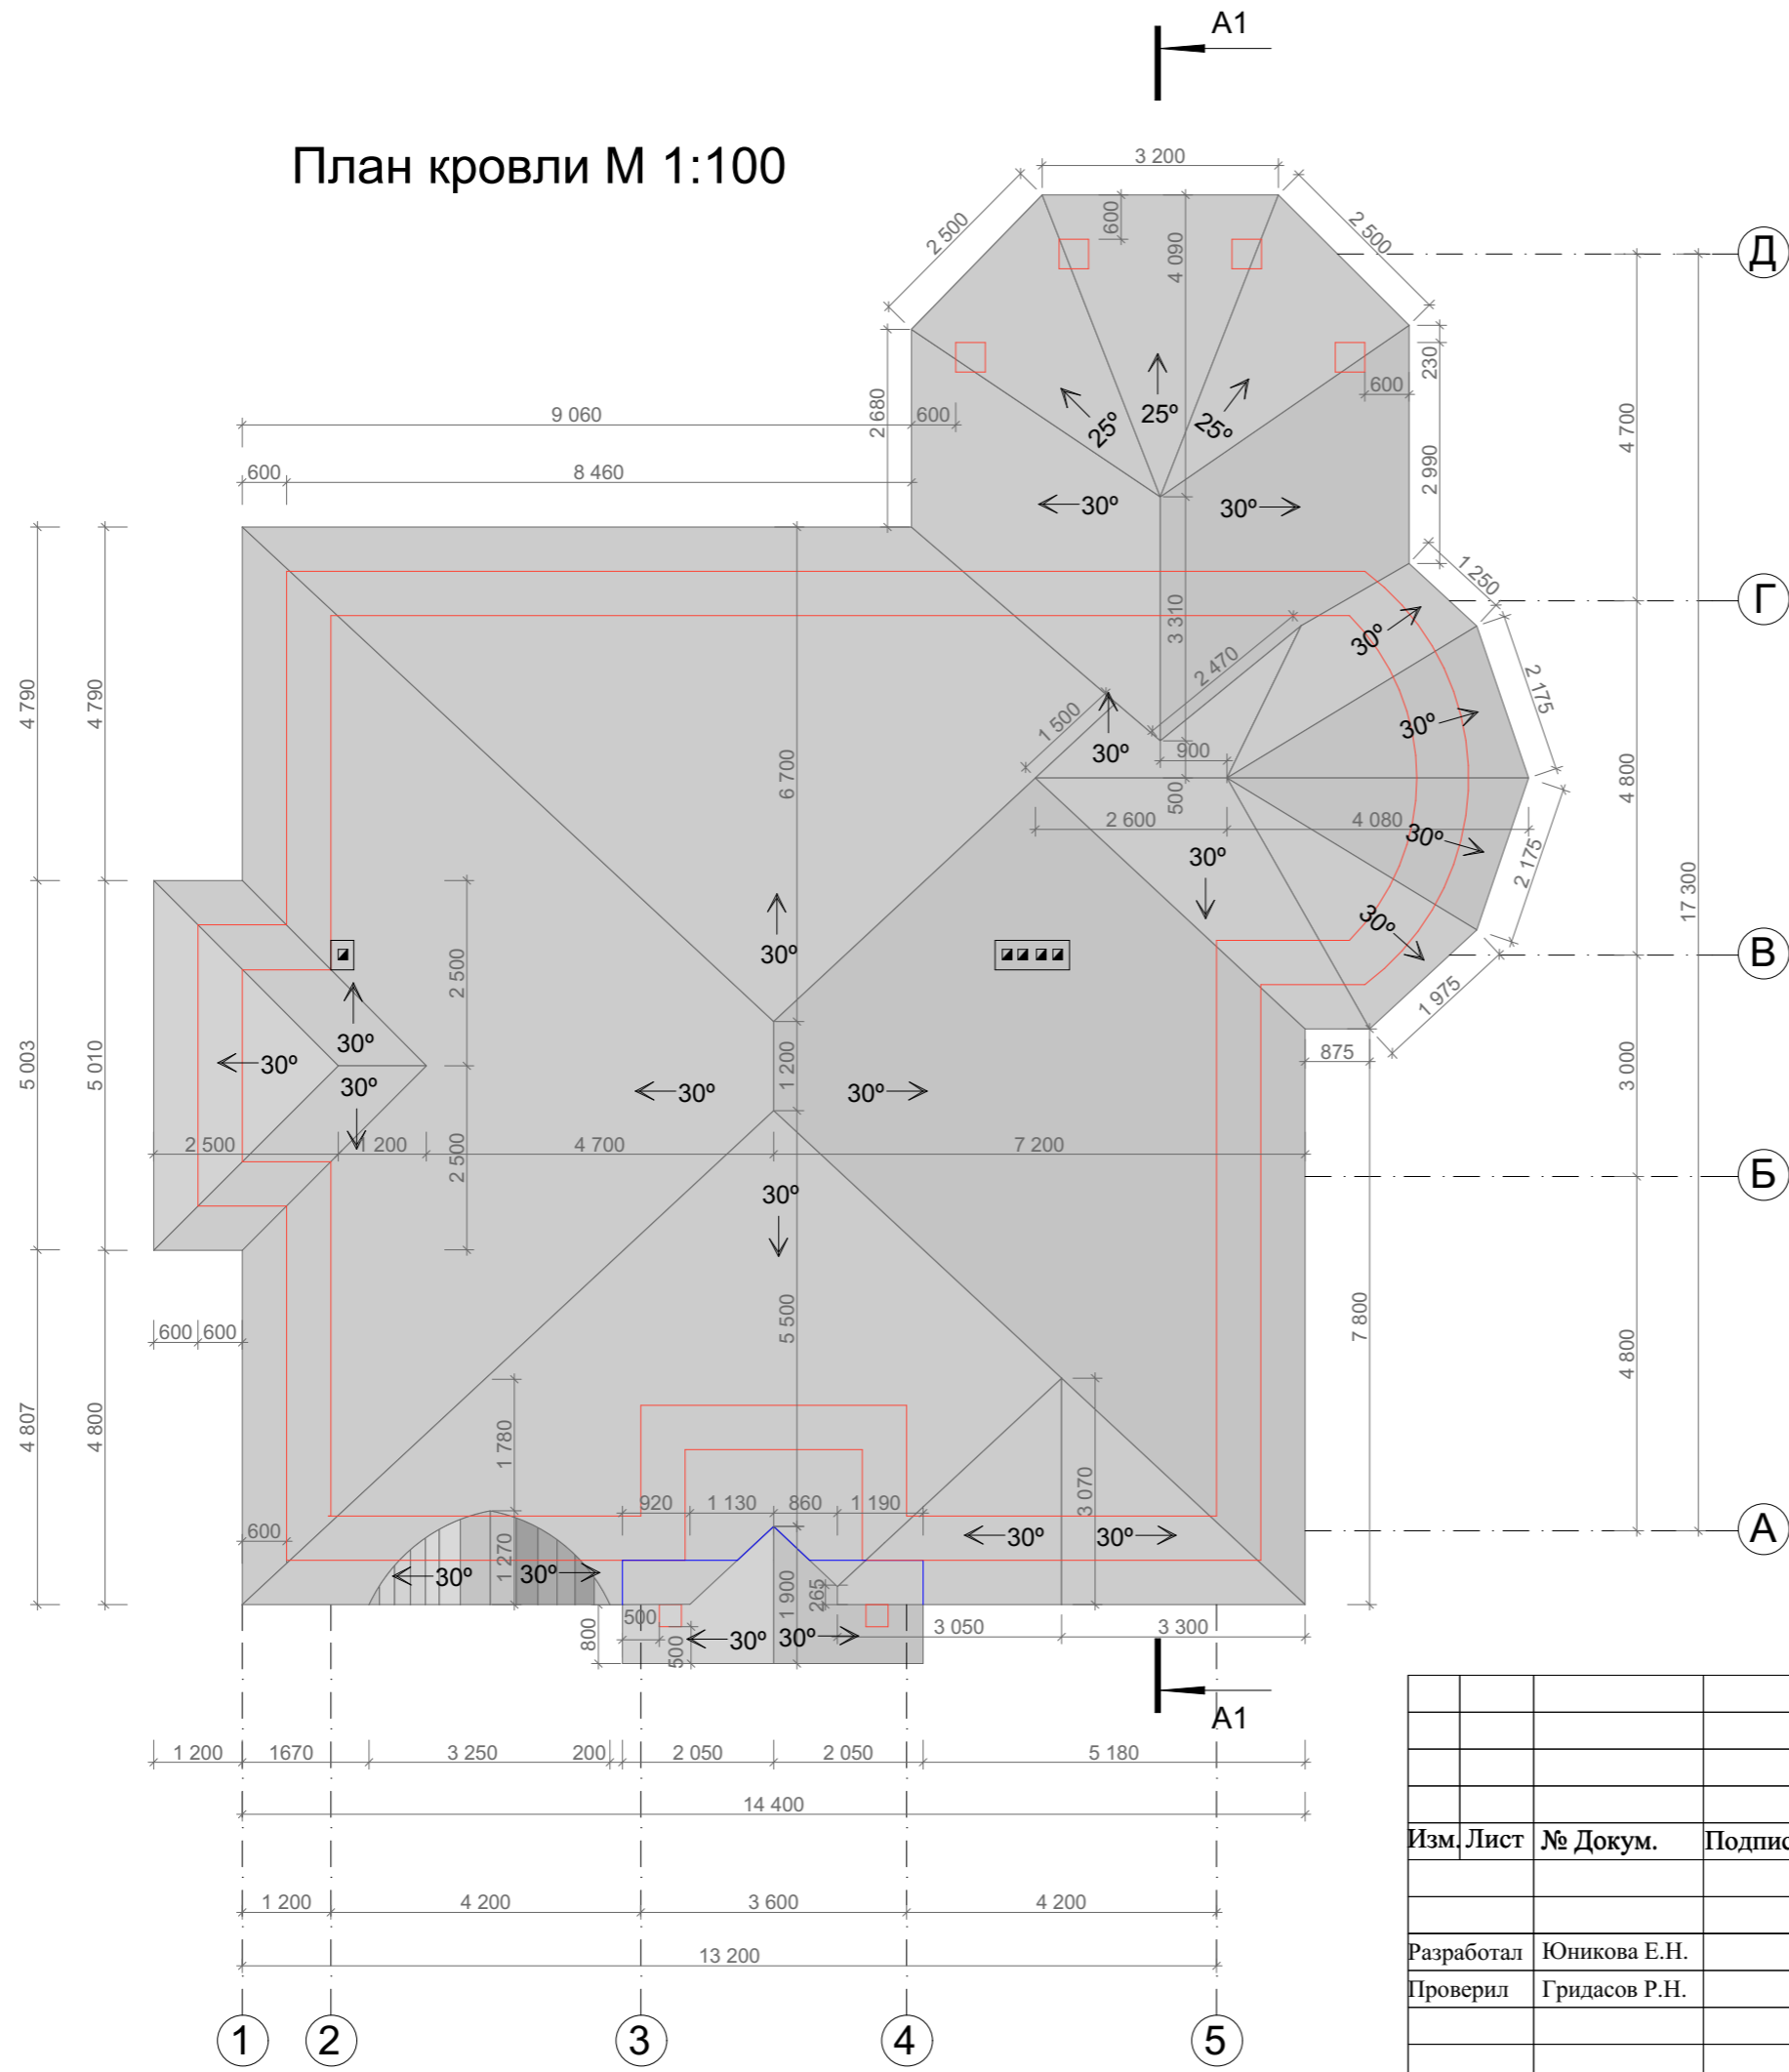


Вид сверху

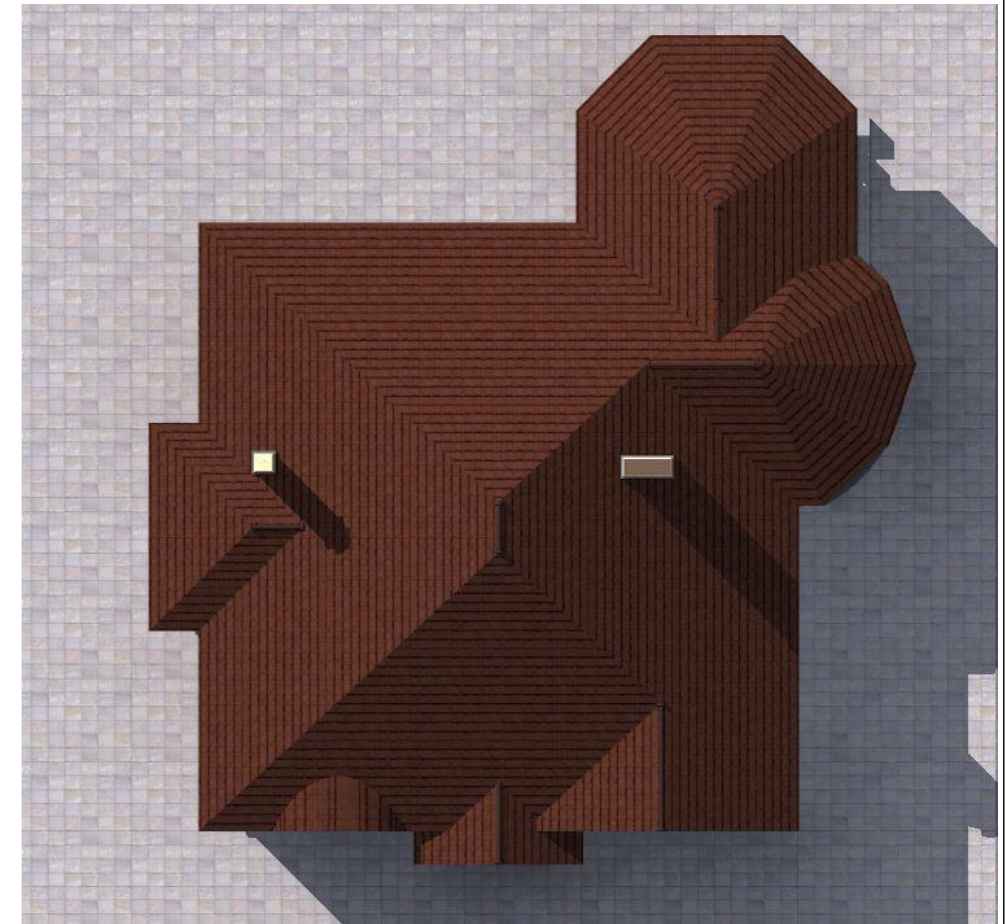


				Индивидуальный жилой дом			
Изм. Лист	№ Докум.	Подпись	Дата		Стадия	Лист	Листов
					Э.П.		
Разработал	Юникова Е.Н.			План кровли М 1:100 Вид сверху			
Проверил	Гридасов Р.Н.						

Разрез 1-1 М 1:100

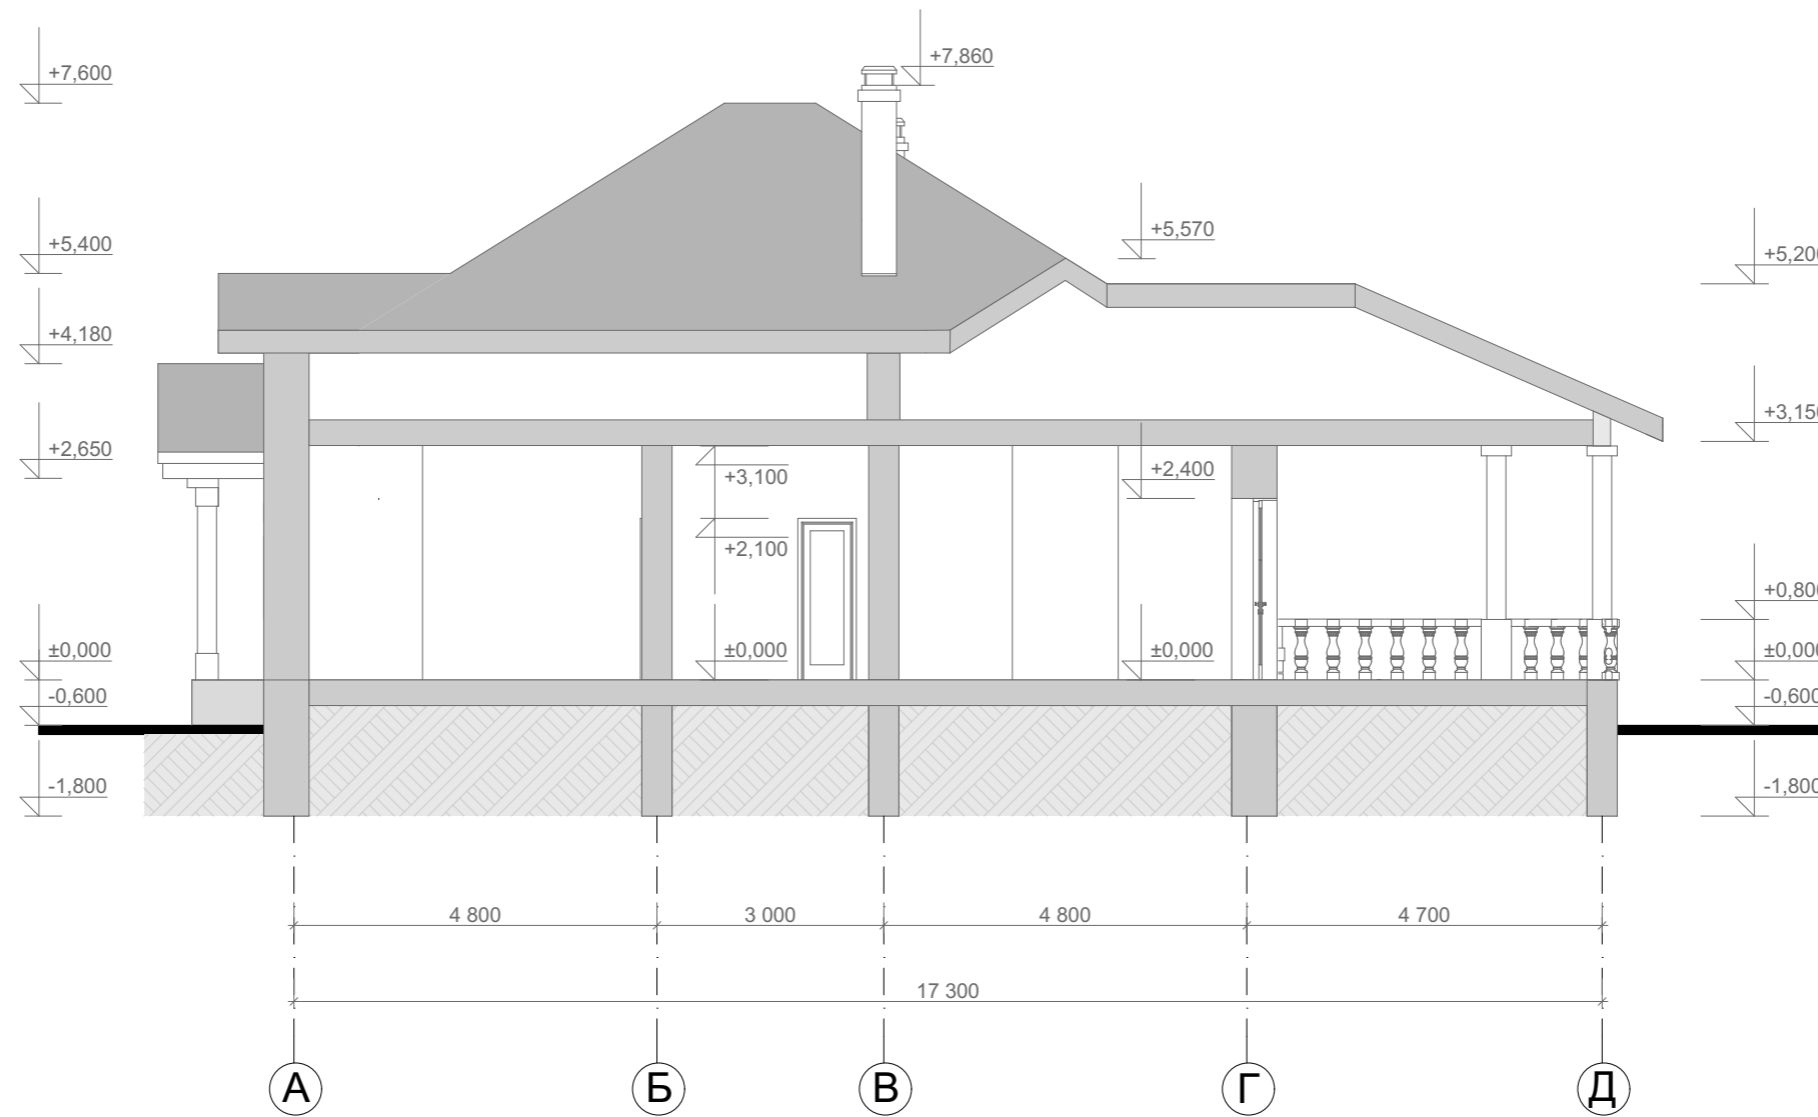

					Индивидуальный жилой дом		
Изм.	Лист	№ Докум.	Подпись	Дата			
					Э.П.		
Разработал	Юникова Е.Н.				Разрез 1-1 М 1:100		
Проверил	Гридасов Р.Н.						

Фасад 1-5 М 1:100

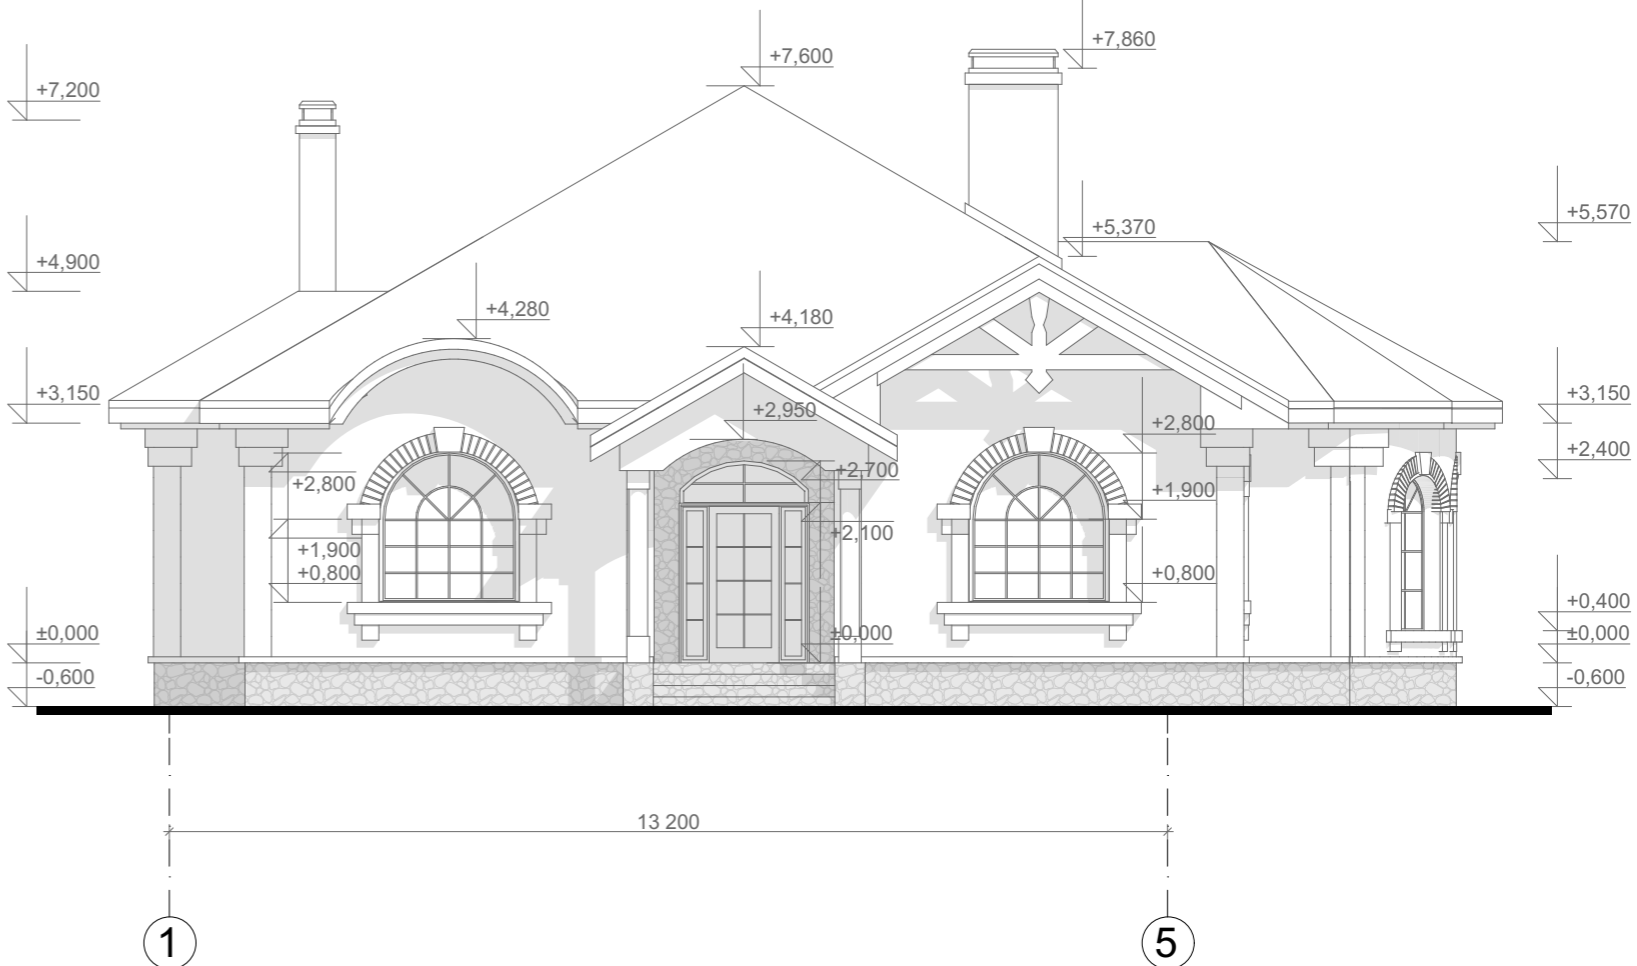


Цветовое решение фасада



				Индивидуальный жилой дом		
Изм.	Лист	№ Докум.	Подпись	Дата		
					Стадия	Лист
					Э.П.	Листов
Разработал	Юникова Е.Н.					
Проверил	Гридасов Р.Н.					
Фасад 1-5 М 1:100 Цветовое решение фасада						

Фасад 5-1 М 1:100

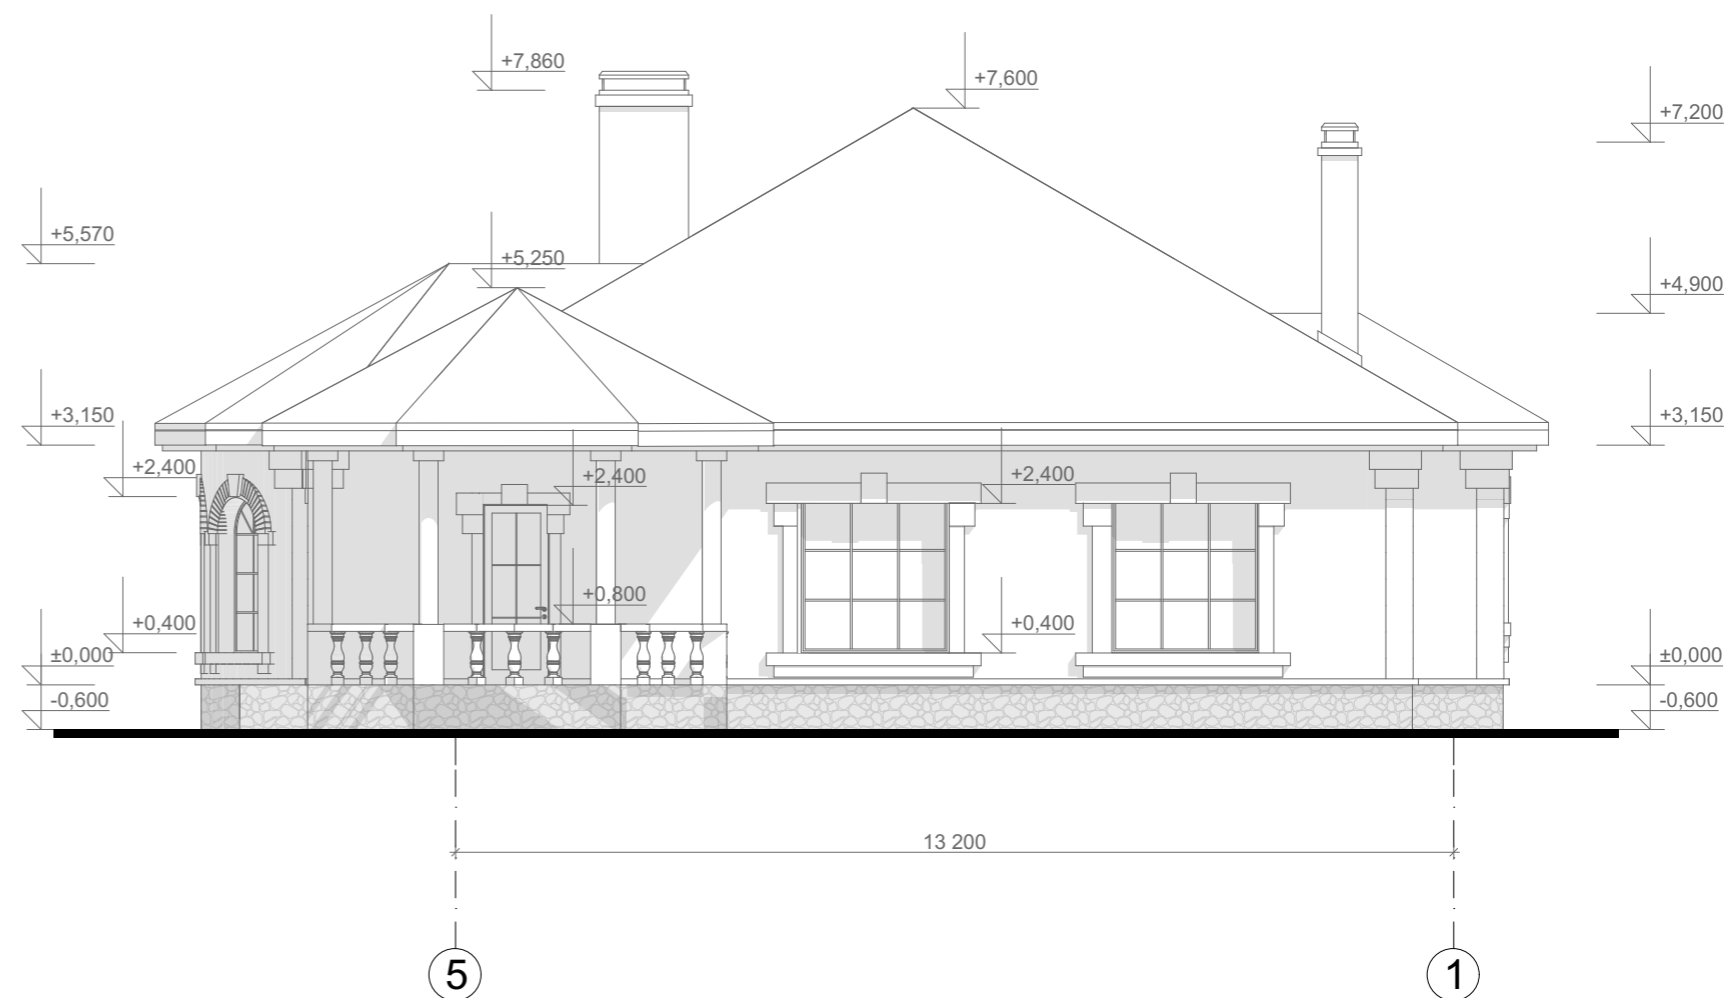


Цветовое решение фасада



					Индивидуальный жилой дом		
Изм.	Лист	№ Докум.	Подпись	Дата			
					Э.П.		
Разработал	Юникова Е.Н.				Фасад 5-1 М 1:100 Цветовое решение фасада		
Проверил	Гридасов Р.Н.						

Фасад Д-А М 1:100

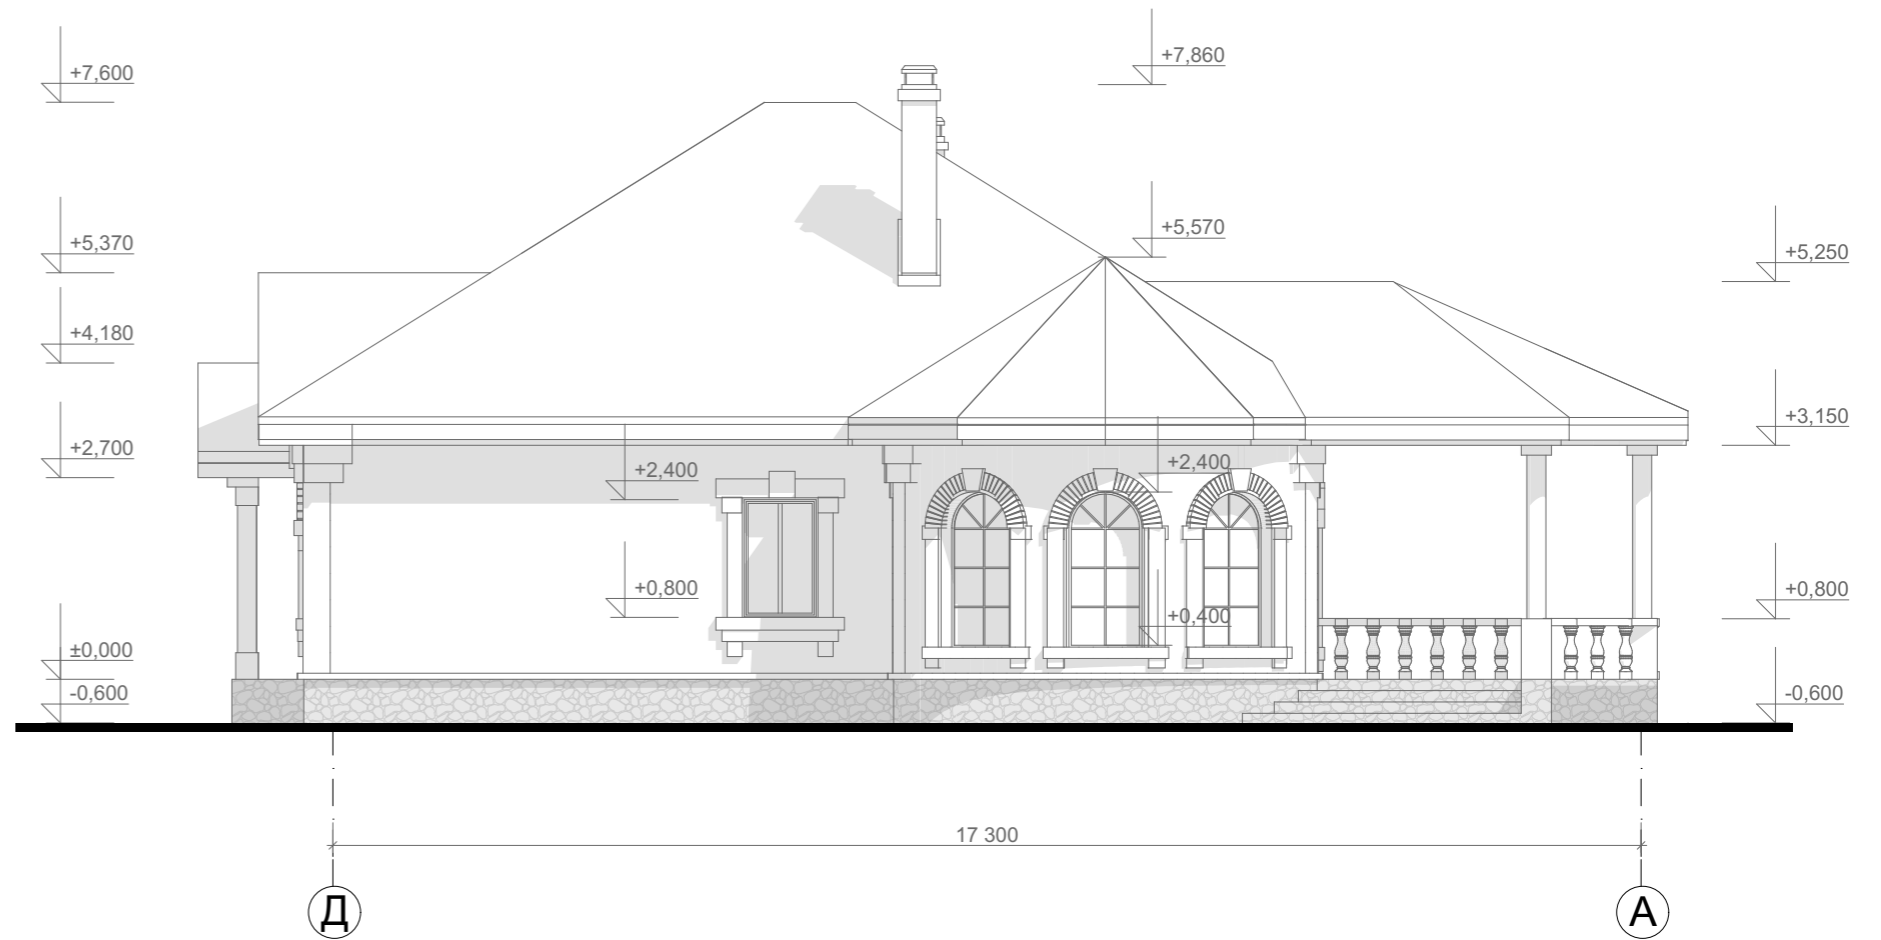

Цветовое решение фасада



					Индивидуальный жилой дом		
Изм.	Лист	№ Докум.	Подпись	Дата			
					Э.П.		
Разработал	Юникова Е.Н.				Фасад Д-А М 1:100 Цветовое решение фасада		
Проверил	Гридасов Р.Н.						



Перспективные изображения



					Индивидуальный жилой дом		
Изм.	Лист	№ Докум.	Подпись	Дата			
					Э.П.		
Разработал	Юникова Е.Н.				Перспективные изображения		
Проверил	Гридасов Р.Н.						