

Российская Федерация. Белгородская область



тел.: 8 (800) 707-29-17  
+7 (4722) 37-29-17, +7 (910) 737-29-17  
[www.svoymaxonline.com](http://www.svoymaxonline.com), [info@svoymaxonline.com](mailto:info@svoymaxonline.com)


## ЭСКИЗНЫЙ ПРОЕКТ Индивидуальный жилой дом



Разработал: Голубева К.Ю.  
Проверил: Гридасов Р.Н.


г. Белгород

План фундаментов М 1:100

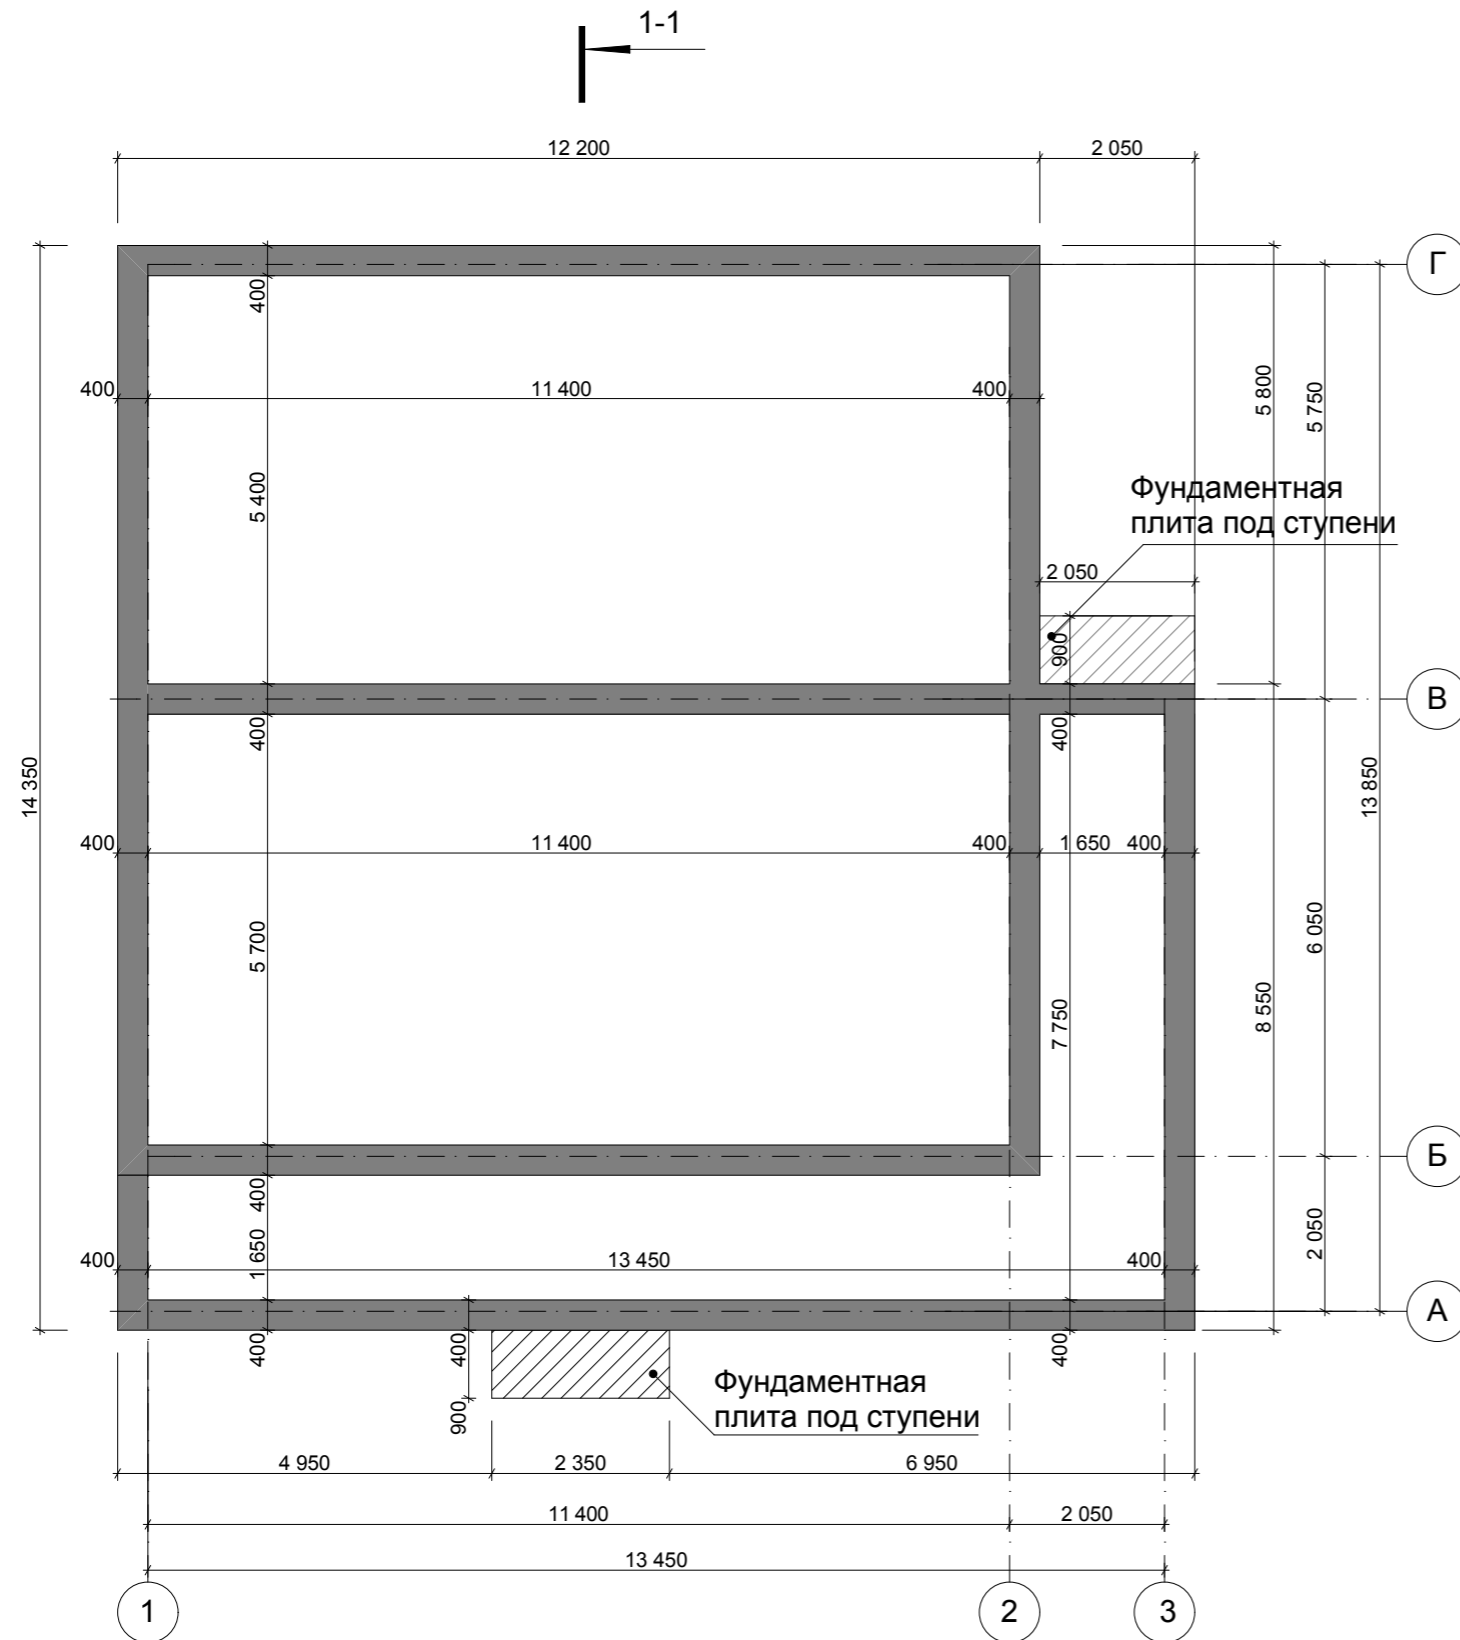

					Индивидуальный жилой дом			
Изм.	Лист	№ Докум.	Подпись	Дата				
						Стадия	Лист	Листов
						Э.П.		
Разработал	Голубева				План фундаментов М 1:100			
Проверил	Гридасов							

План первого этажа М 1:100

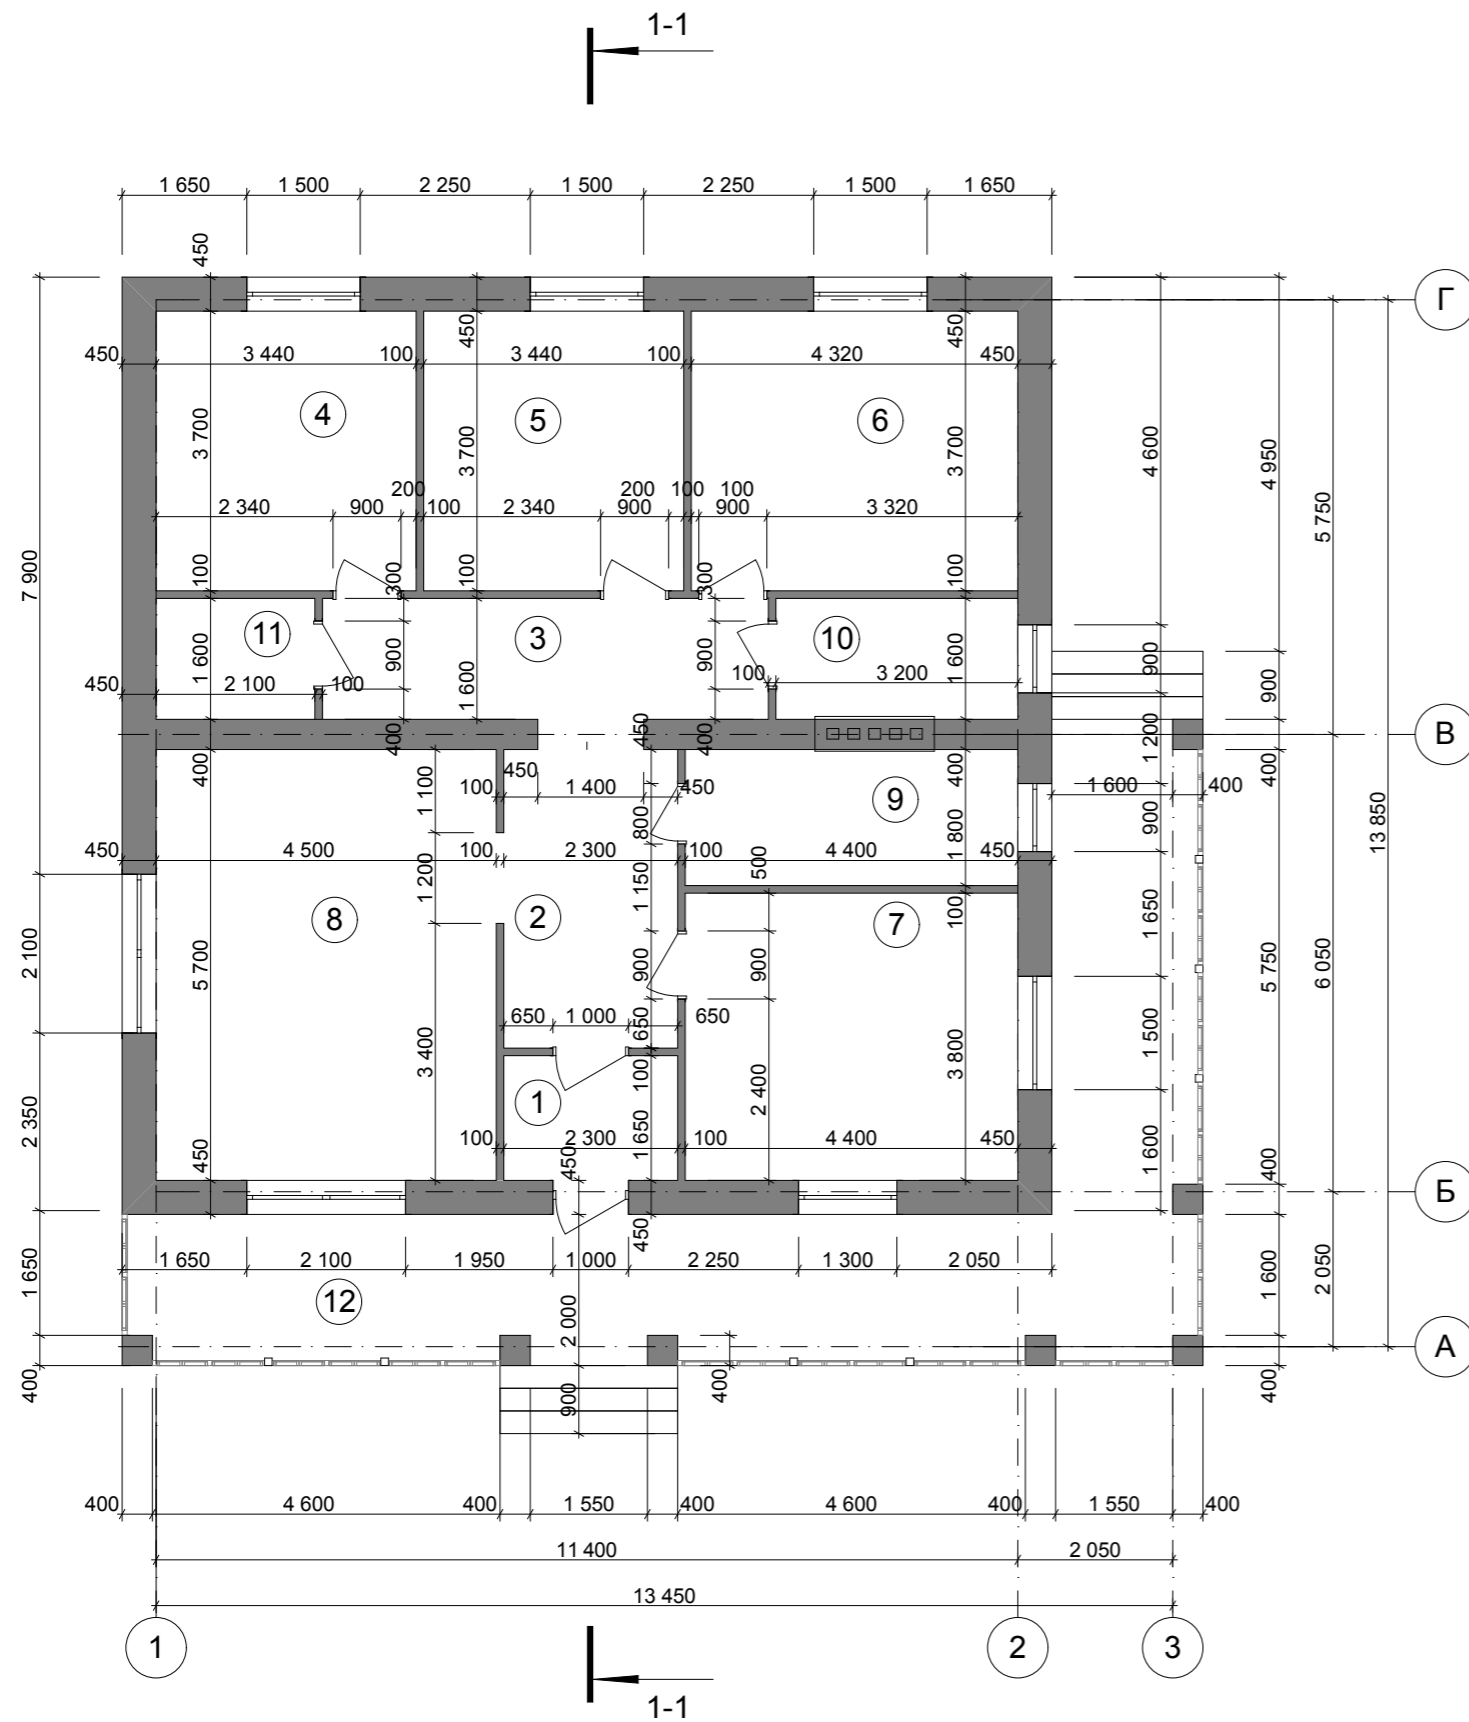


Экспликация помещений первого этажа

	Наименование	Площадь м <sup>2</sup>
1	Тамбур	3,80
2	Холл	9,08
3	Коридор	9,44
4	Спальня	12,73
5	Спальня	12,73
6	Спальня	15,98
7	Кухня-столовая	16,72
8	Гостиная	25,65
9	Ванная	7,92
10	Котельная	5,12
11	Гардеробная	3,36
12	Терраса	41,70
Итого по плану первого этажа		164,23

					Индивидуальный жилой дом			
Изм.	Лист	№ Докум.	Подпись	Дата				
						Стадия	Лист	Листов
						Э.П.		
Разработал	Голубева				План первого этажа М 1:100 Экспликация помещений первого этажа			
Проверил	Гридасов							

План плит перекрытия первого этажа М 1:100

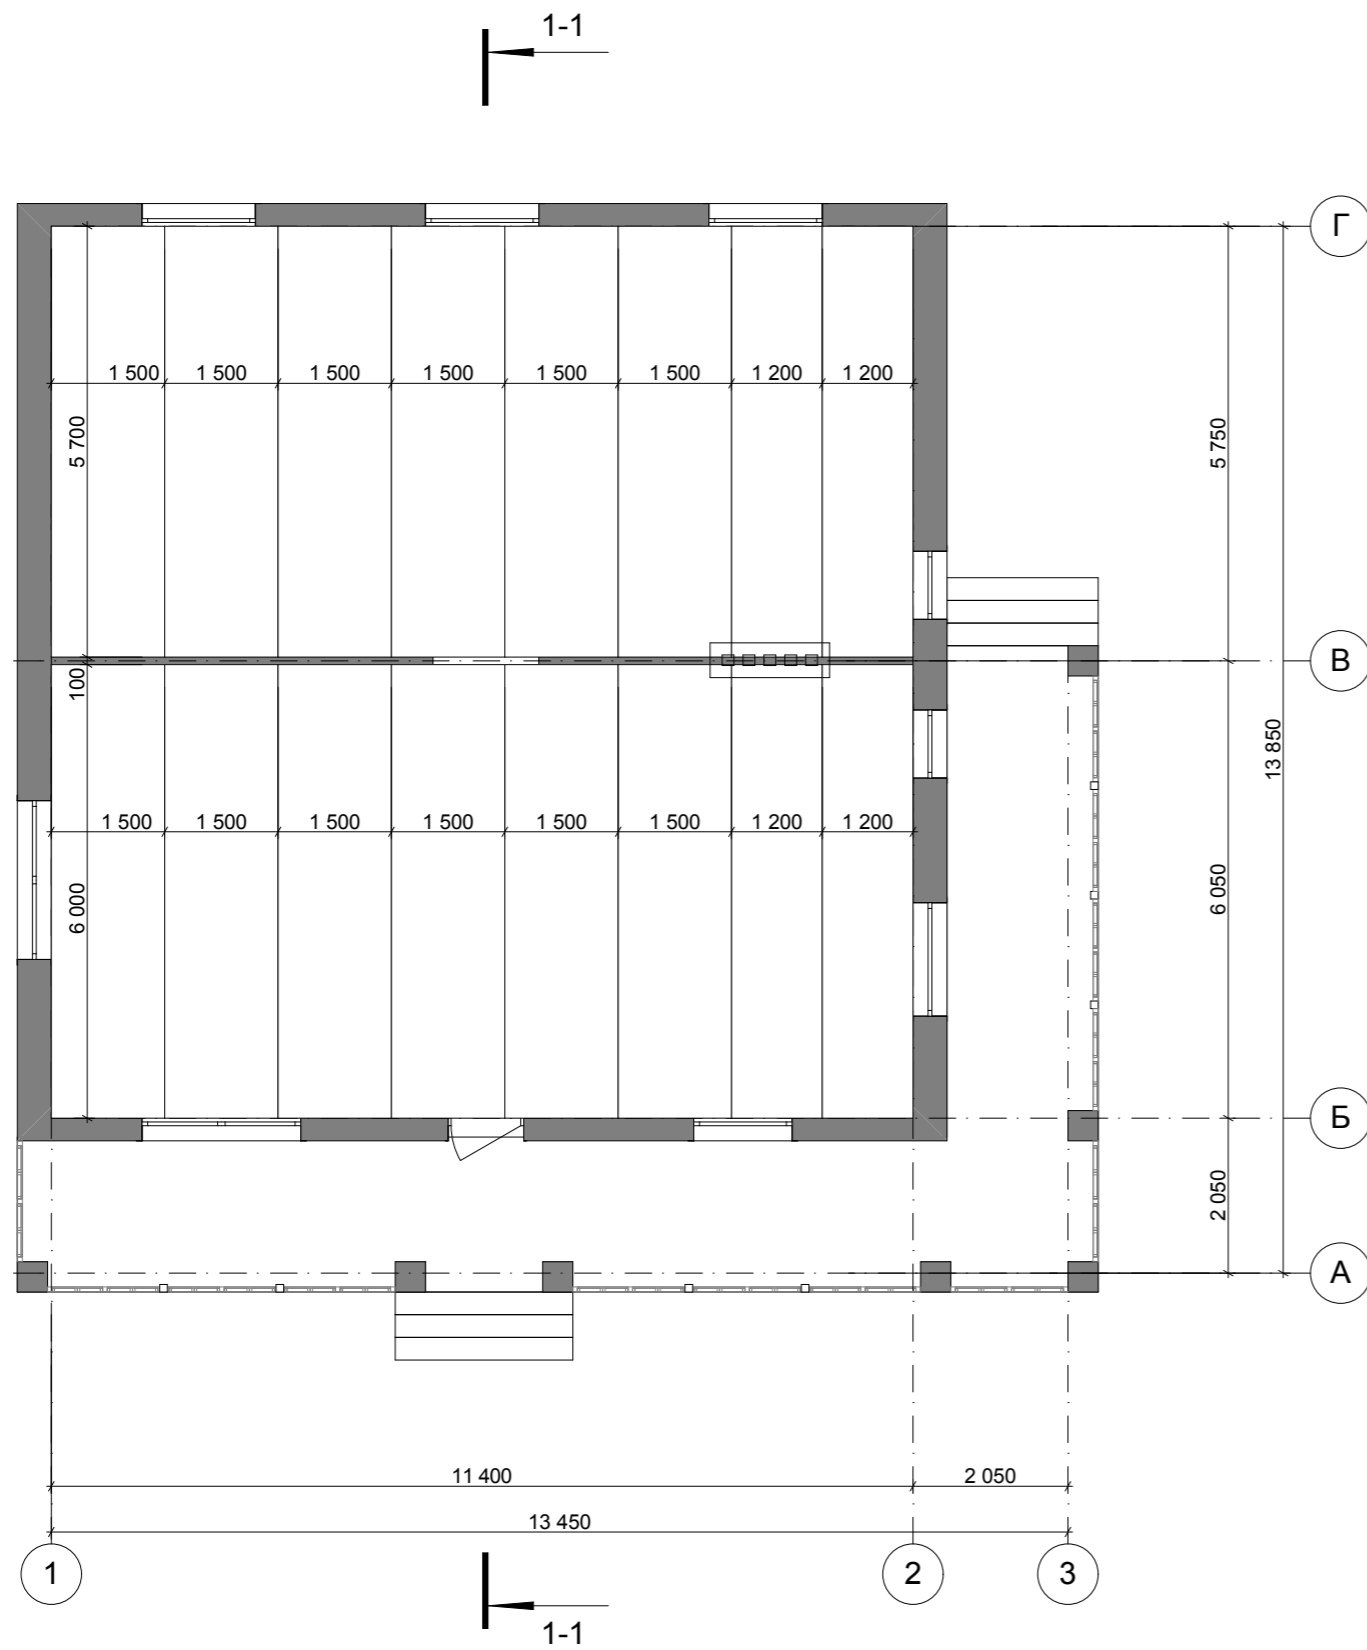


					Индивидуальный жилой дом		
Изм.	Лист	№ Докум.	Подпись	Дата			
					Стадия	Лист	Листов
					Э.П.		
Разработал	Голубева				План плит перекрытия первого этажа М 1:100		
Проверил	Гридасов						






Фасад 1-3 М 1:100

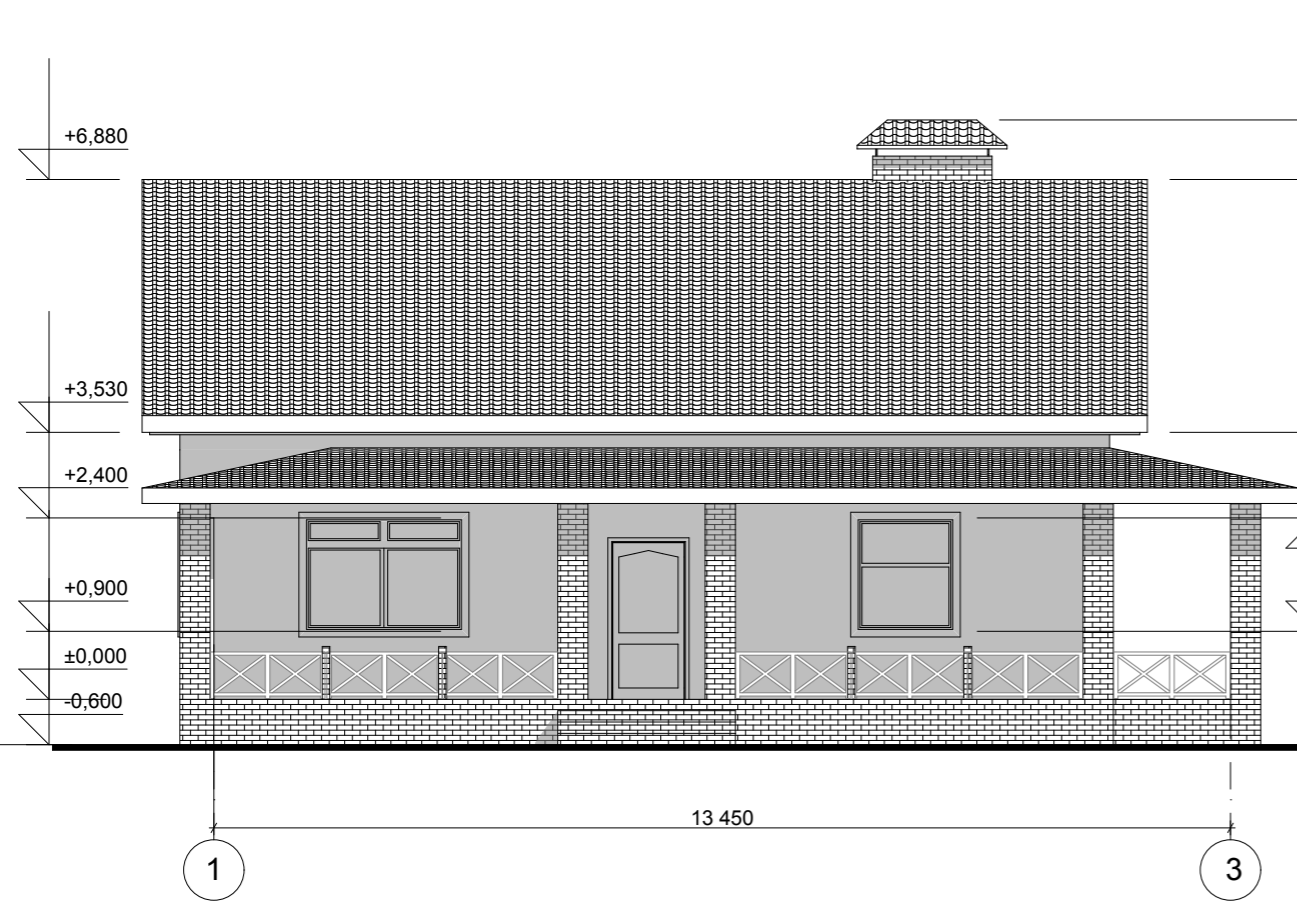


Фасад Г-А М 1:100

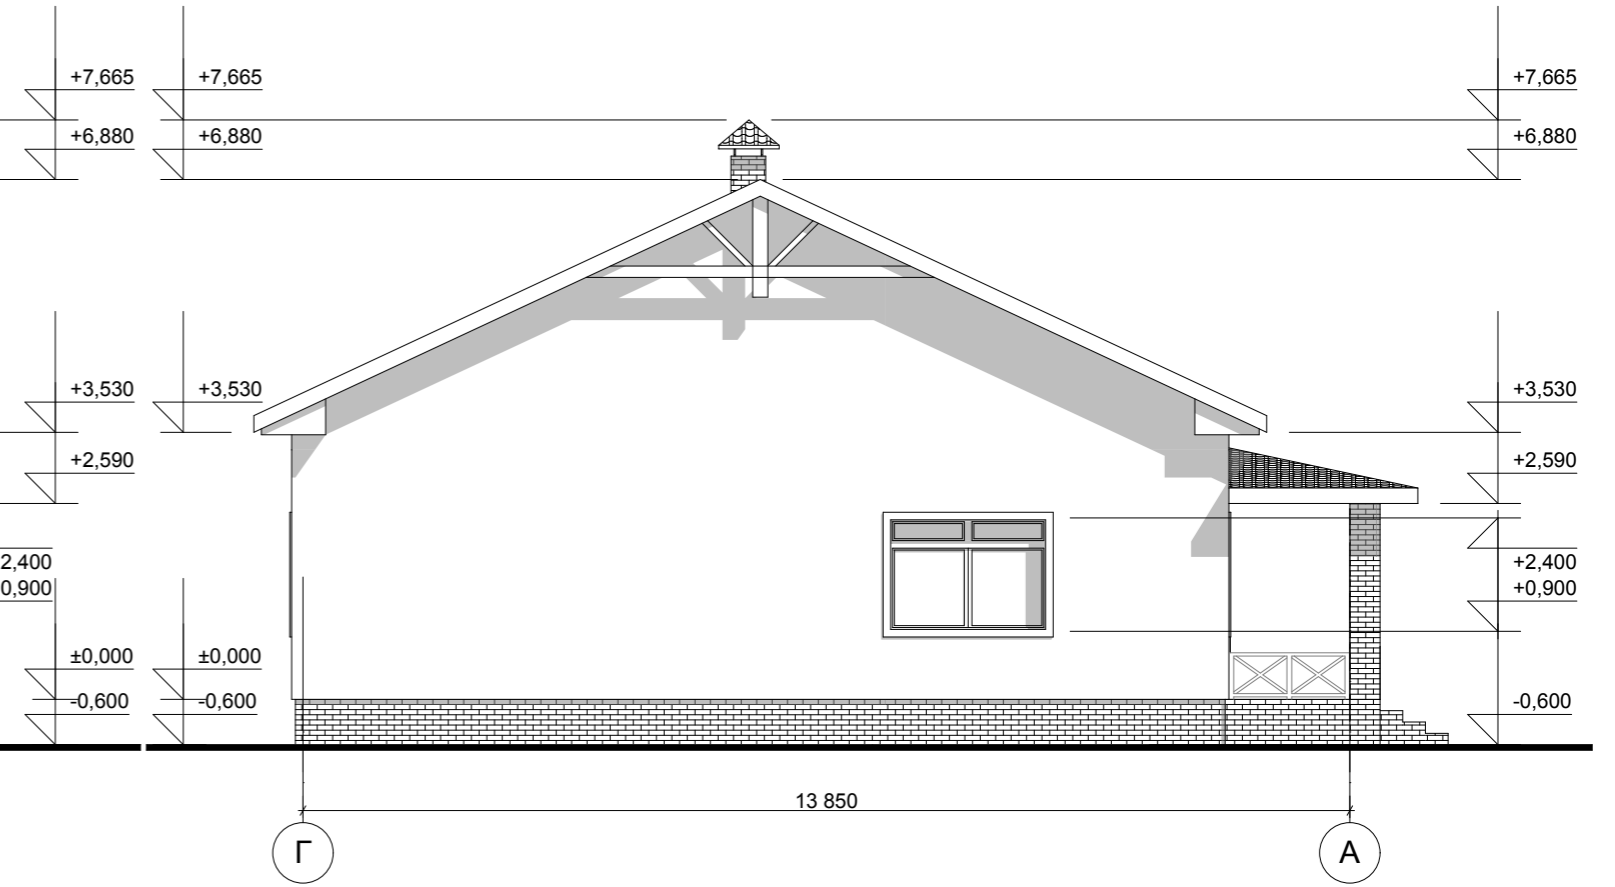


					Индивидуальный жилой дом		
Изм.	Лист	№ Докум.	Подпись	Дата			
					Стадия	Лист	Листов
Разработал		Голубева			Э.П.		
Проверил		Гридасов			Фасад 1-3 М 1:100		
					Фасад Г-А М 1:100		

Фасад 3-1 М 1:100

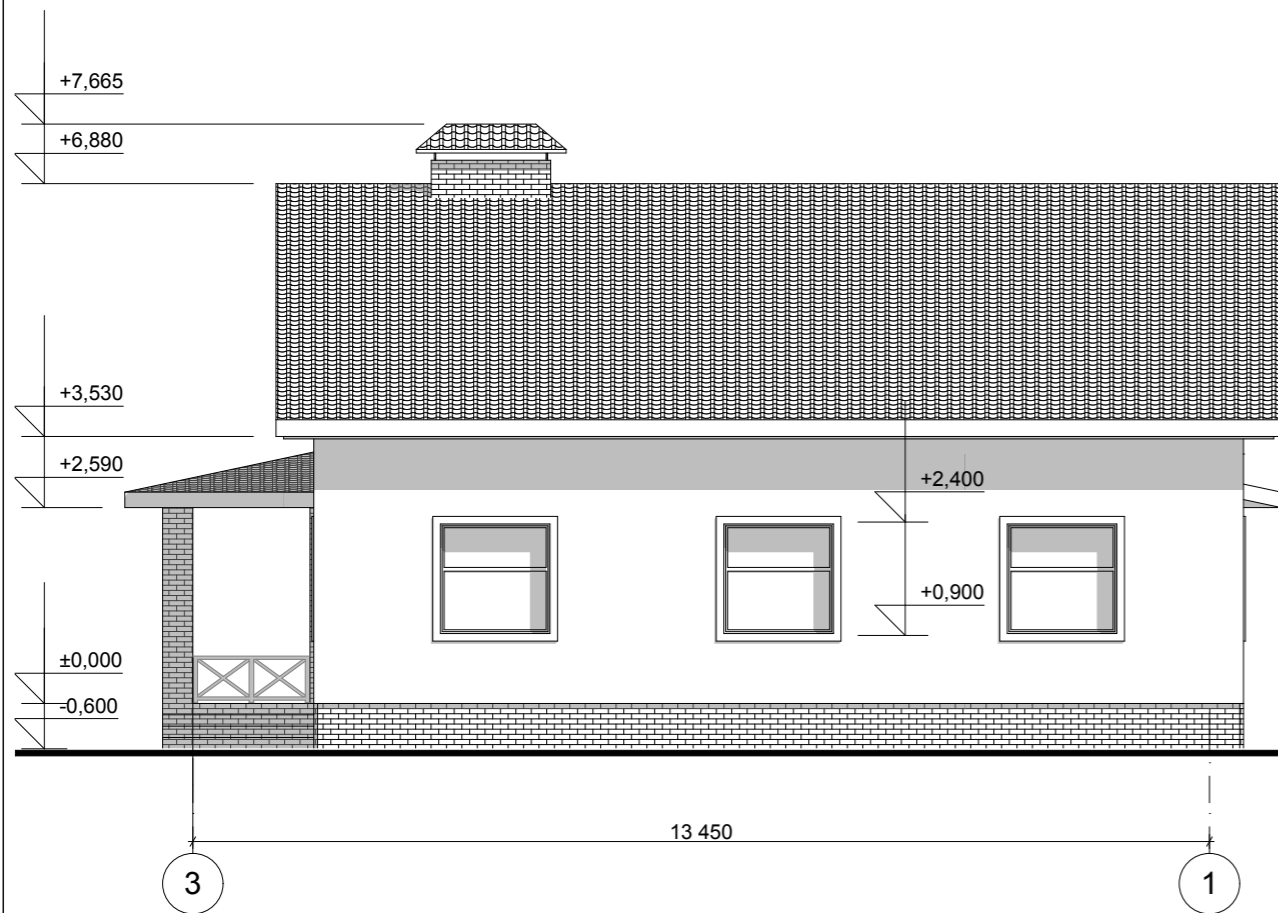

Фасад А-Г М 1:100

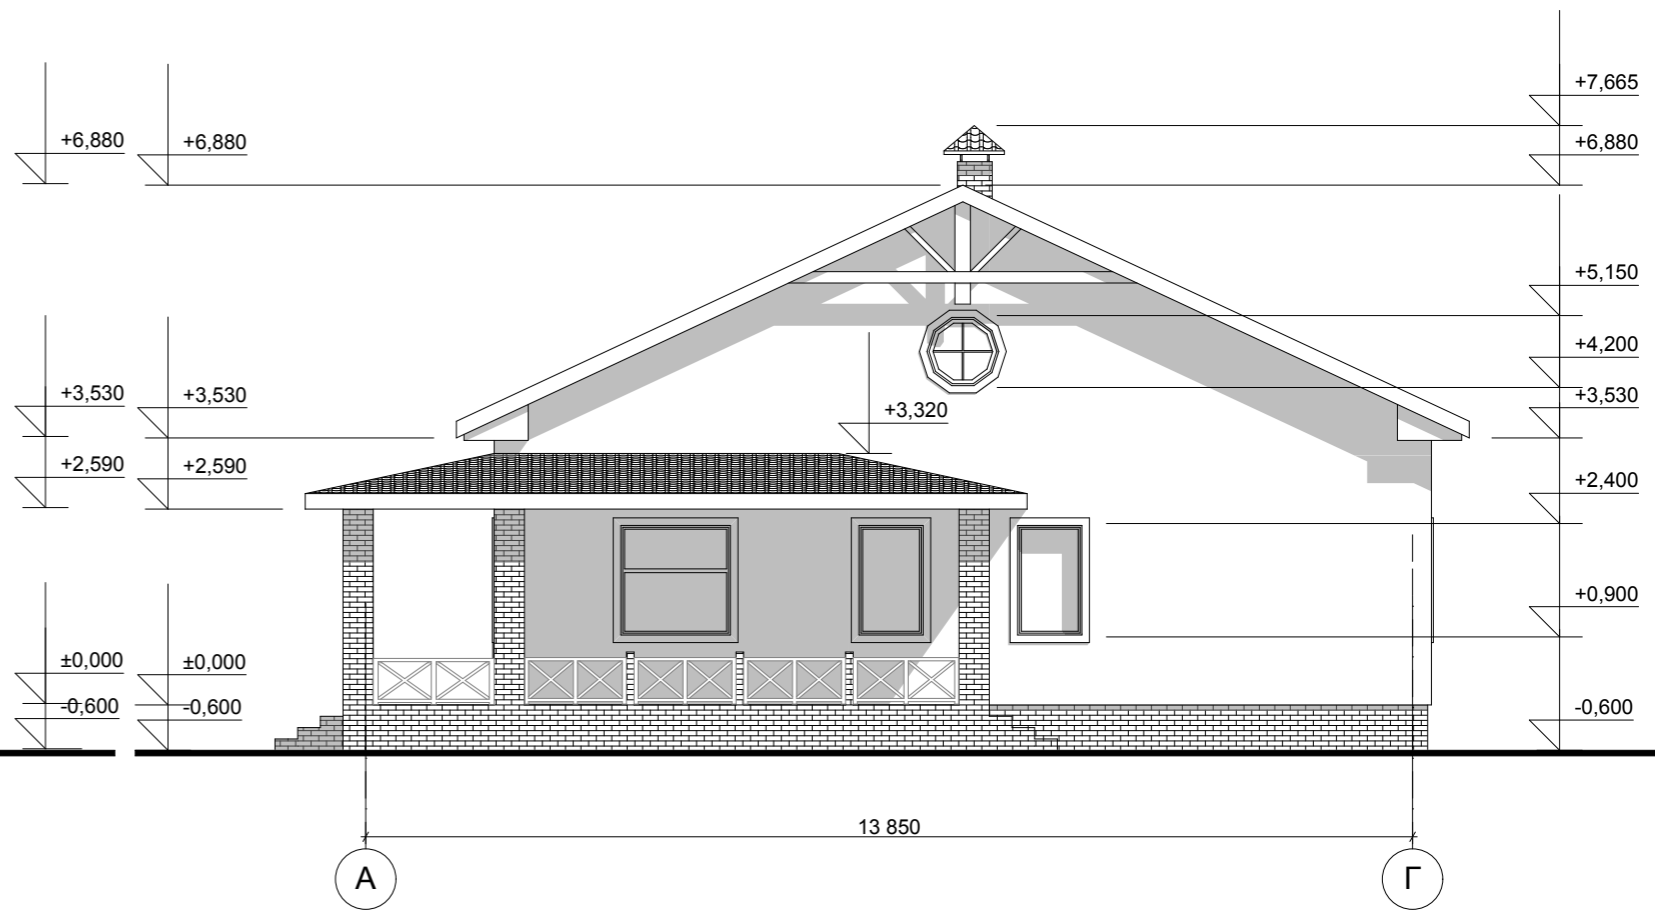

					Индивидуальный жилой дом		
Изм.	Лист	№ Докум.	Подпись	Дата			
					Э.П.		
Разработал	Голубева				Фасад 3-1 М 1:100 Фасад А-Г М 1:100		
Проверил	Гридасов						



Цветовое решение фасада 3-1



Цветовое решение фасада А-Г



					Индивидуальный жилой дом			
Изм.	Лист	№ Докум.	Подпись	Дата		Стадия	Лист	Листов
						Э.П.		
Архитектор	Голубева				Цветовое решение фасада 3-1 Цветовое решение фасада А-Г			
Проверил	Гридасов							

Перспективные изображения



					Индивидуальный жилой дом		
Изм.	Лист	№ Докум.	Подпись	Дата			
Архитектор	Голубева				Э.П.		
Проверил	Гридасов				Перспективные изображения		