

Российская Федерация. Белгородская область



тел.: 8 (800) 707-29-17  
+7 (4722) 37-29-17, +7 (910) 737-29-17  
[www.svoydom.online](http://www.svoydom.online), [info@svoydom.online](mailto:info@svoydom.online)

## ЭСКИЗНЫЙ ПРОЕКТ Индивидуальный жилой дом




Разработал: Проскурина С.В.  
Проверил: Гридасов Р.Н.

г. Белгород





План второго этажа М 1:100

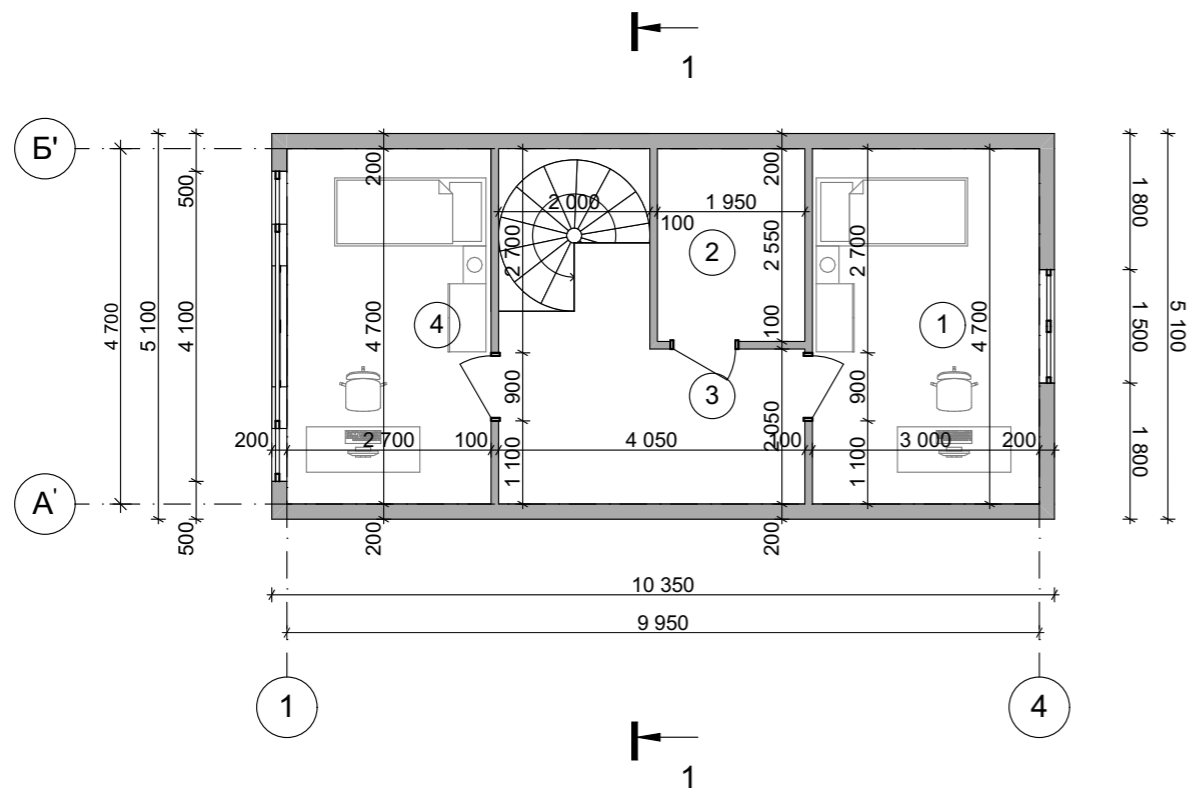


Экспликация помещений  
второго этажа

№ П/П	Наименование	Площадь м <sup>2</sup>
1	Спальня	<u>14,10</u>
2	С/у	<u>4,97</u>
3	Холл	<u>10,20</u>
4	Спальня	<u>12,69</u>
<u>Общая площадь второго этажа</u>		<u>41,96</u>
<u>Общая площадь дома</u>		<u>153,68</u>

					Индивидуальный жилой дом			
Изм.	Лист	№ Докум.	Подпись	Дата				
						Стадия	Лист	Листов
						Э.П.		
		Разработал Проскурина С.В.			План второго этажа М 1:100, Экспликация к плану второго этажа			
		Проверил Гридасов Р.Н.						


План кровли М 1:100

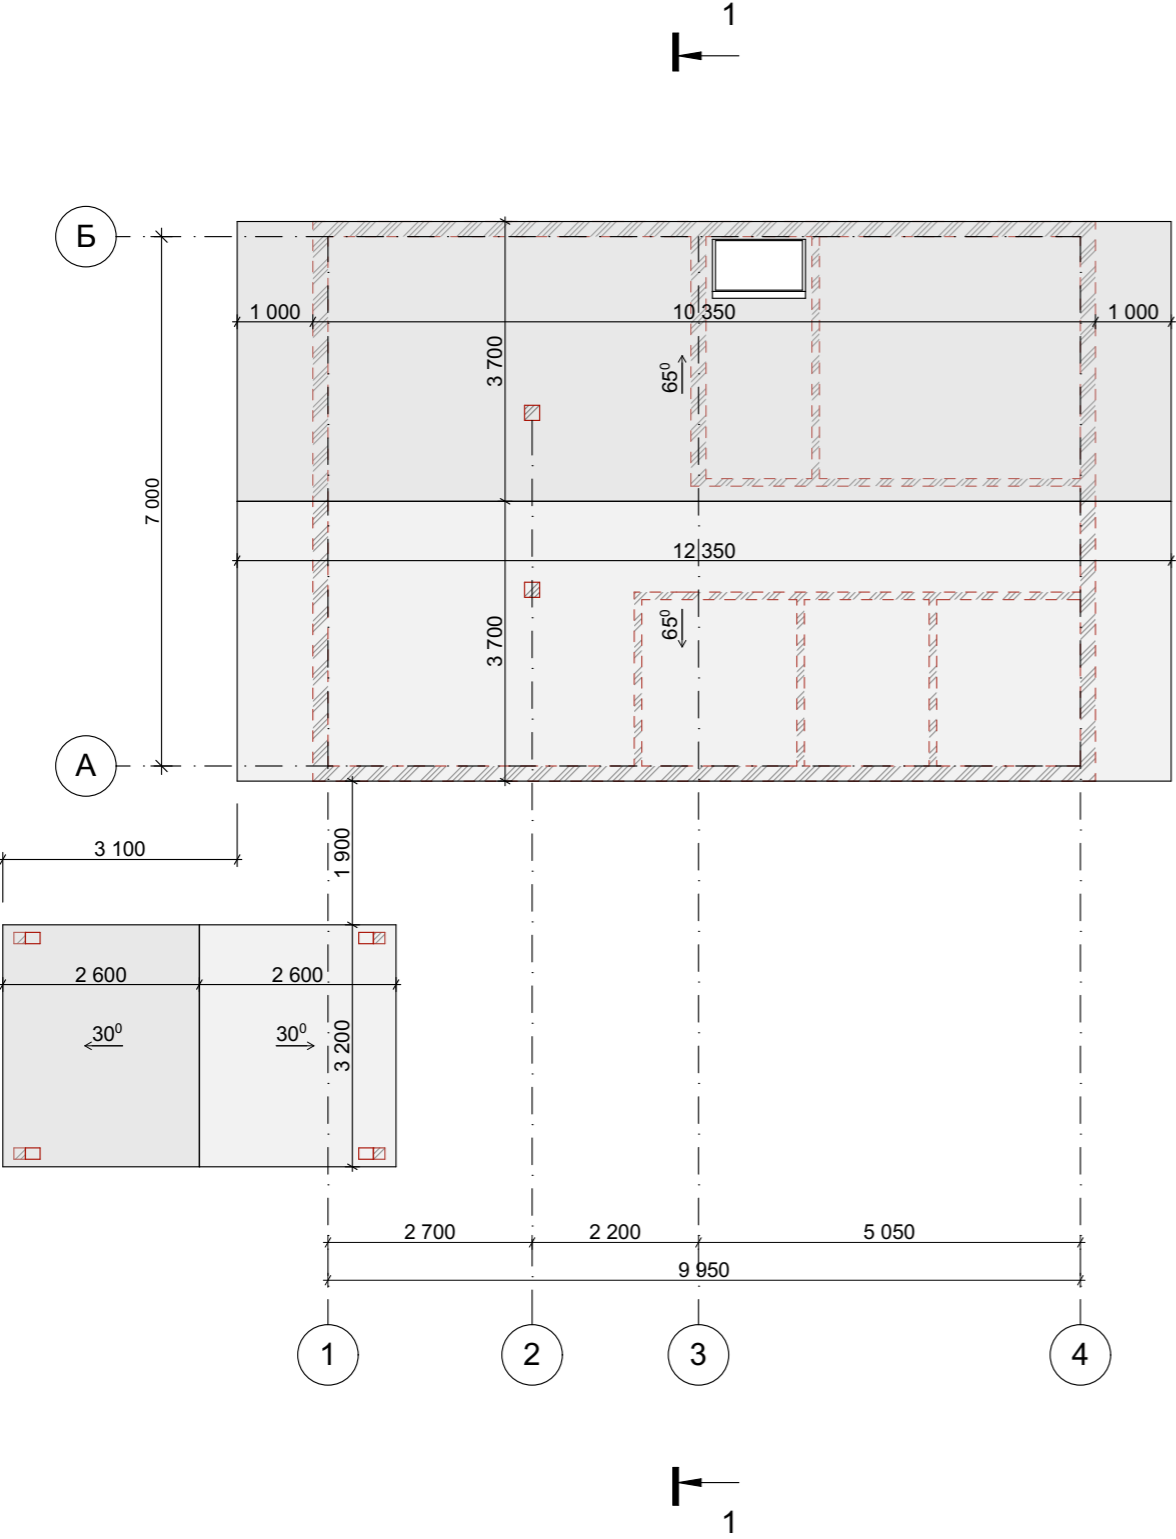

					Индивидуальный жилой дом			
Изм.	Лист	№ Докум.	Подпись	Дата				
						Стадия	Лист	Листов
						Э.П.		
Разработал	Проскурина С.В.							
Проверил	Гридасов Р.Н.							
					План кровли М 1:100			



### Фасад 1-4 М 1:100

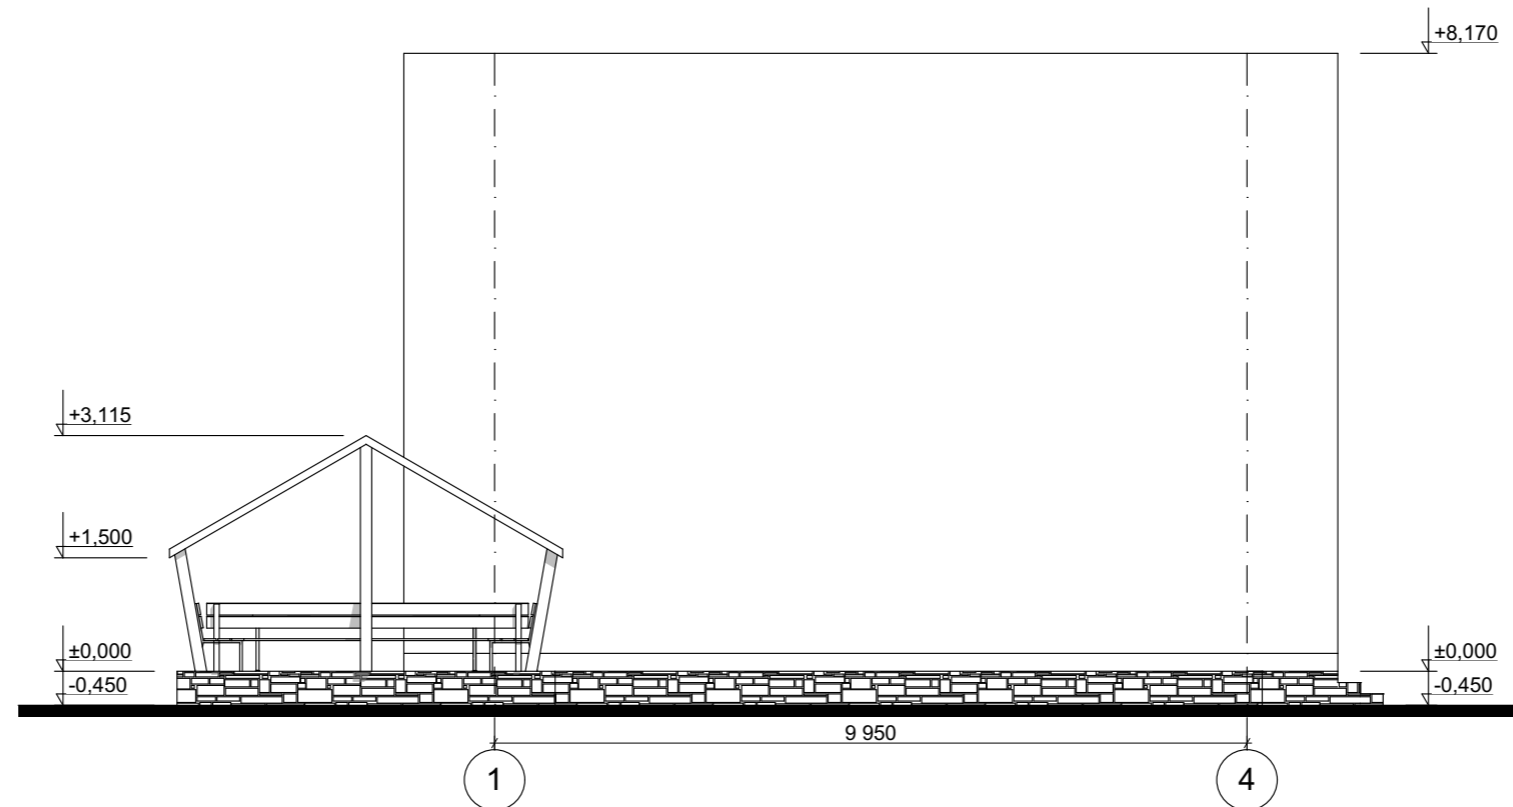


### Цветовое решение фасада



					Индивидуальный жилой дом			
Изм.	Лист	№ Докум.	Подпись	Дата		Стадия	Лист	Листов
						Э.П.		
Разработал	Проскурина С.В.							
Проверил	Гридасов Р.Н.							
					Фасад 1-4 М 1:100, Цветовое решение фасада			



# Фасад 4-1 М 1:100

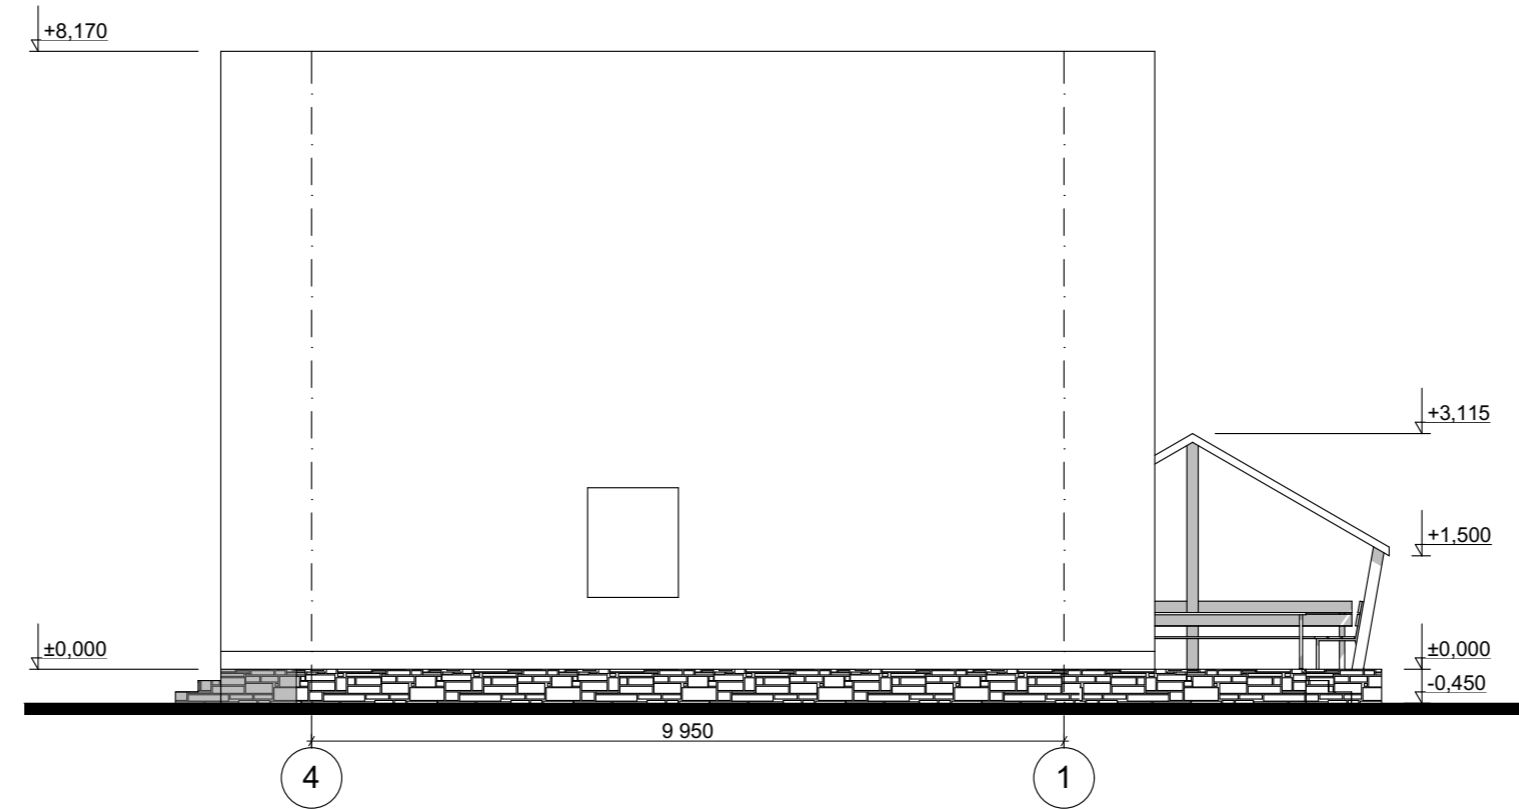


## Цветовое решение фасада




					Индивидуальный жилой дом			
Изм	Лист	№ Докум.	Подпись	Дата		Стадия	Лист	Листов
						Э.П.		
		Разработал	Проскурина С.В.		Фасад 4-1 М 1:100, Цветовое решение фасада			
		Проверил	Гридасов Р.Н.					

### Фасад Б-А М 1:100

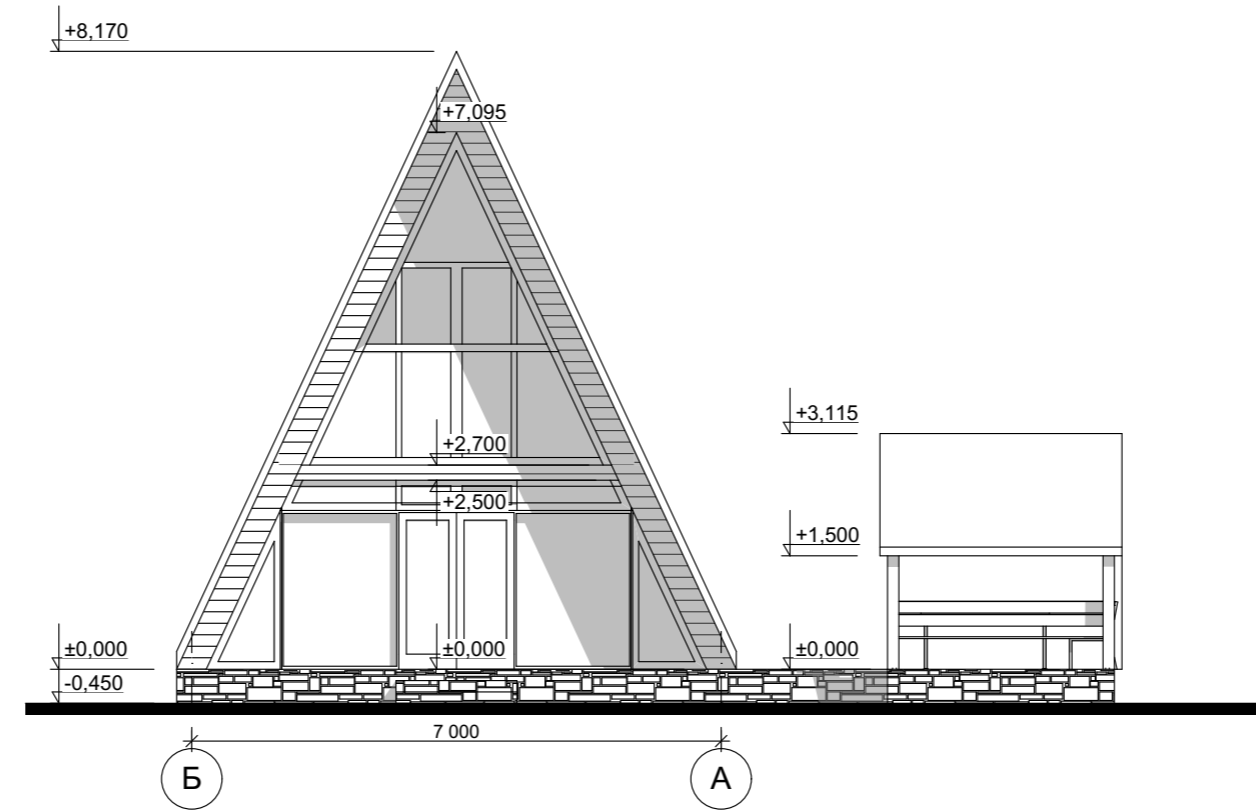

### Цветовое решение фасада

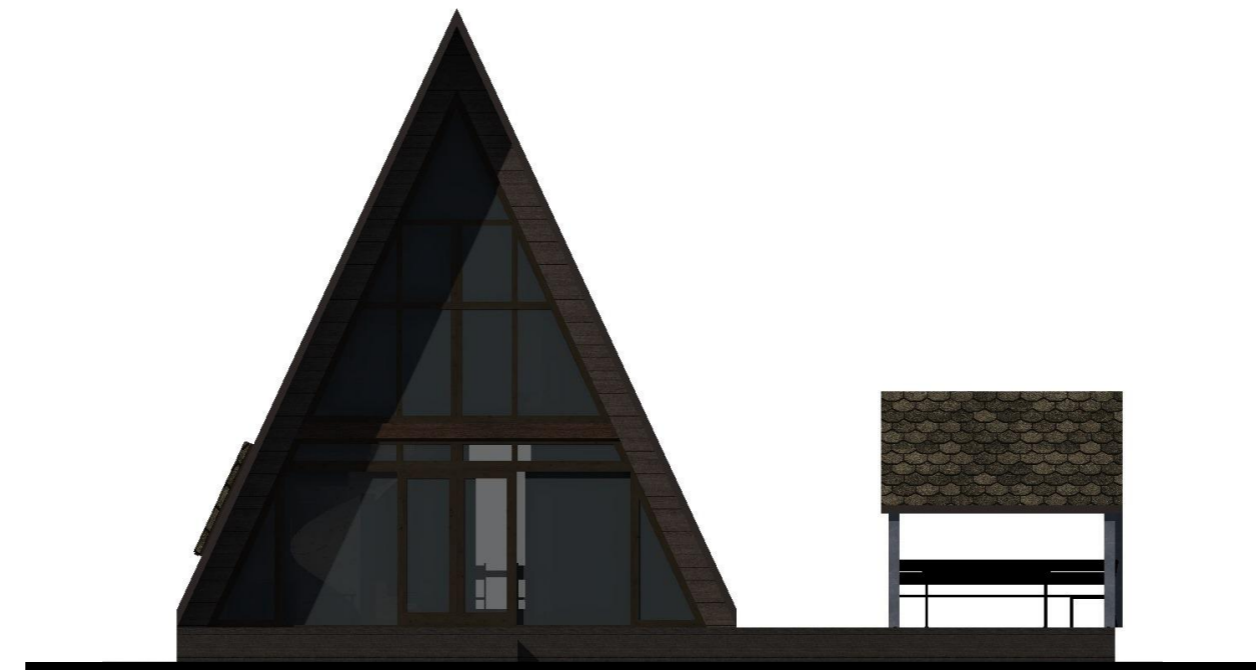

					Индивидуальный жилой дом			
Изм	Лист	№ Докум.	Подпись	Дата		Стадия	Лист	Листов
						Э.П.		
Разработал	Проскурина С.В.							
Проверил	Гридасов Р.Н.							
					Фасад Б-А М 1:100, Цветовое решение фасада			

