

Российская Федерация. Белгородская область



тел.: 8 (800) 707-29-17
+7(4722) 37-29-17, +7 (910) 737-29-17
www.svoymaxonline.com, info@svoymaxonline.com


ЭСКИЗНЫЙ ПРОЕКТ Индивидуальный жилой дом




Разработал: Проскурина С.В.
Проверил: Гридасов Р.Н.

г. Белгород

План фундаментов М 1:100

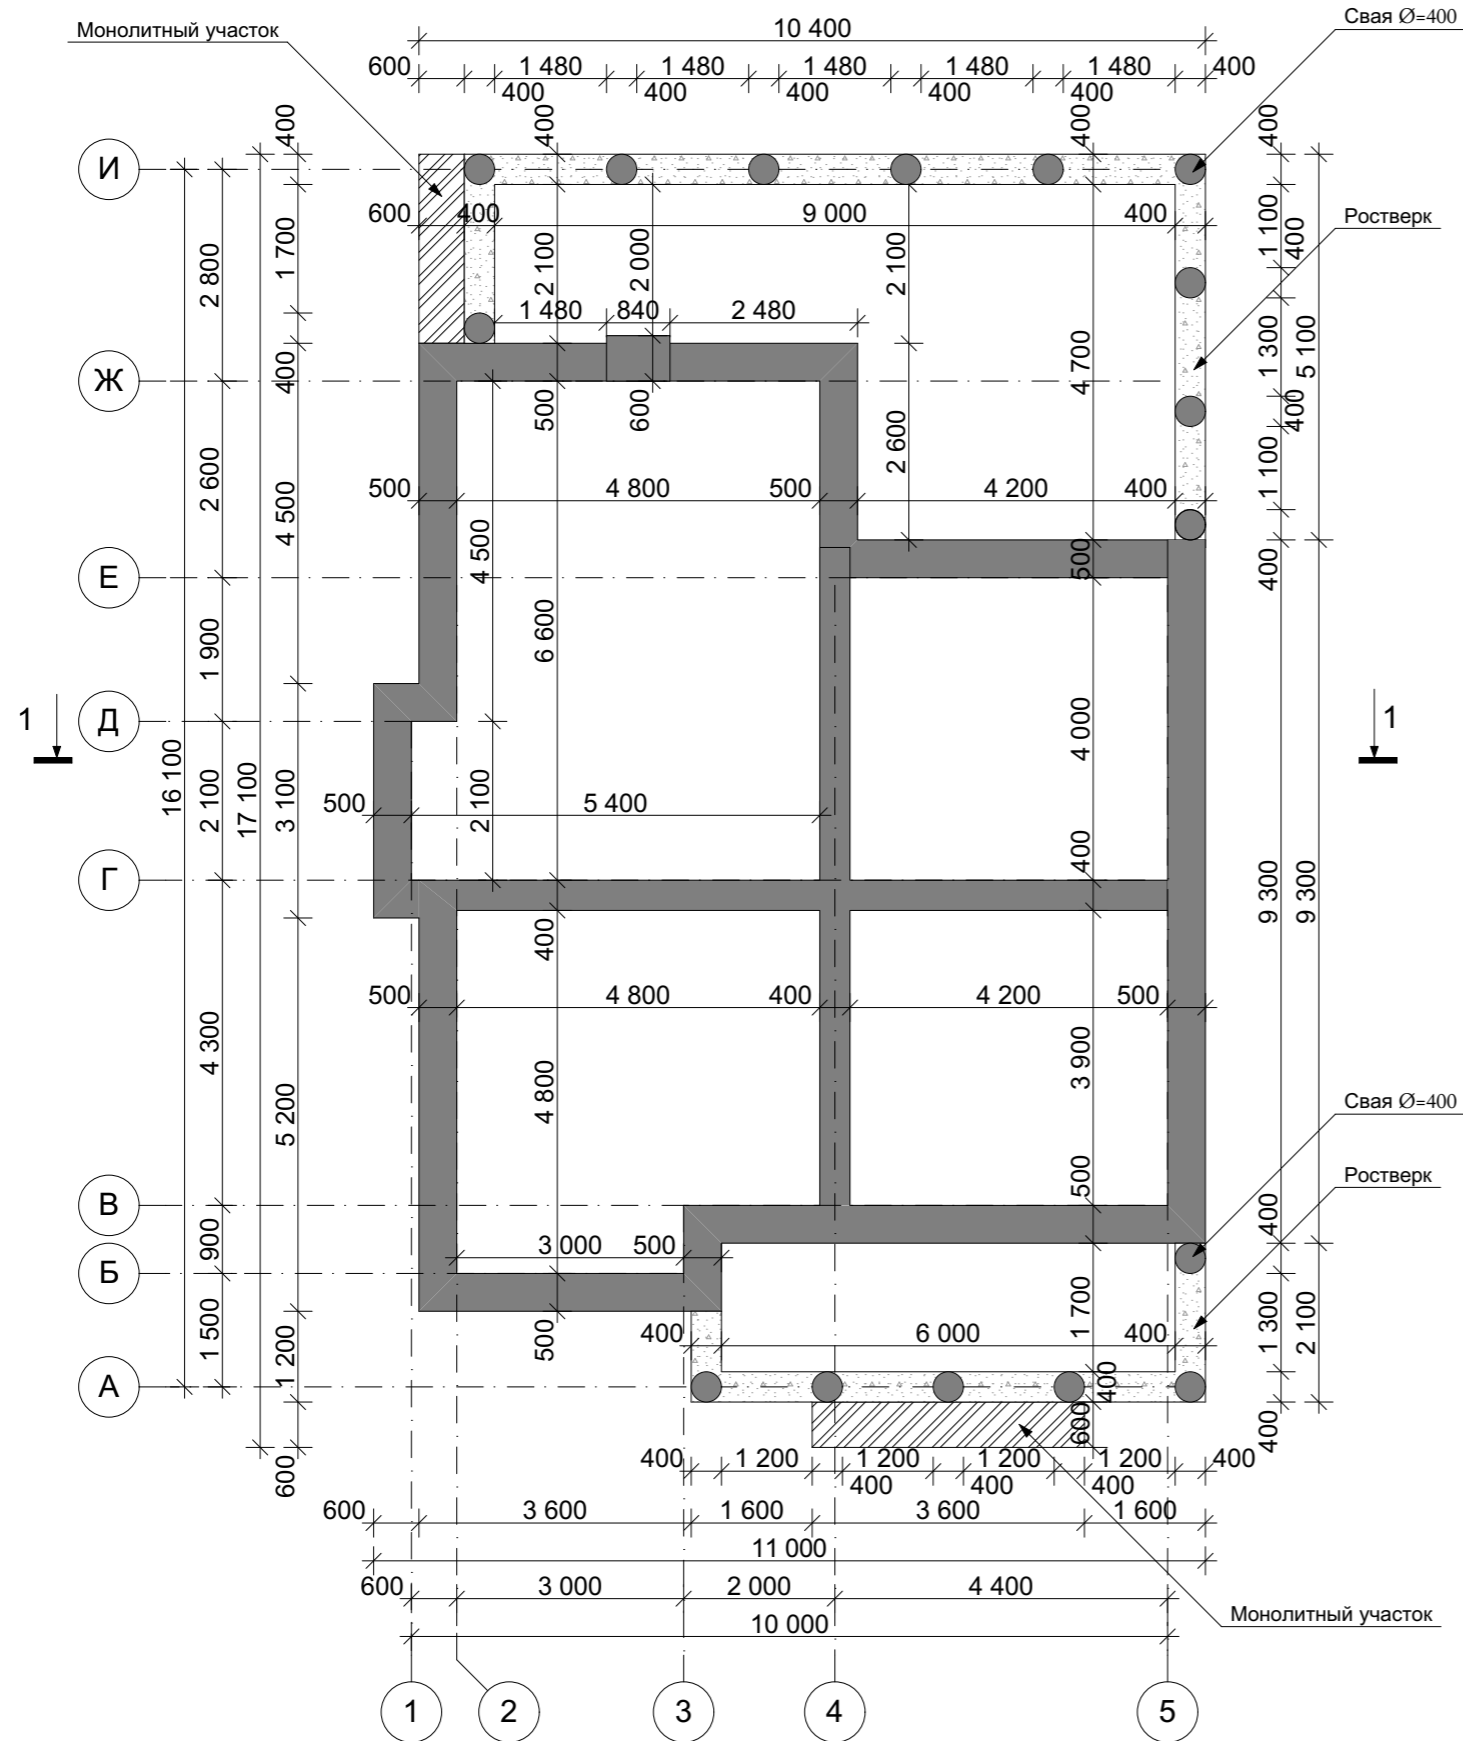

План первого этажа М 1:100

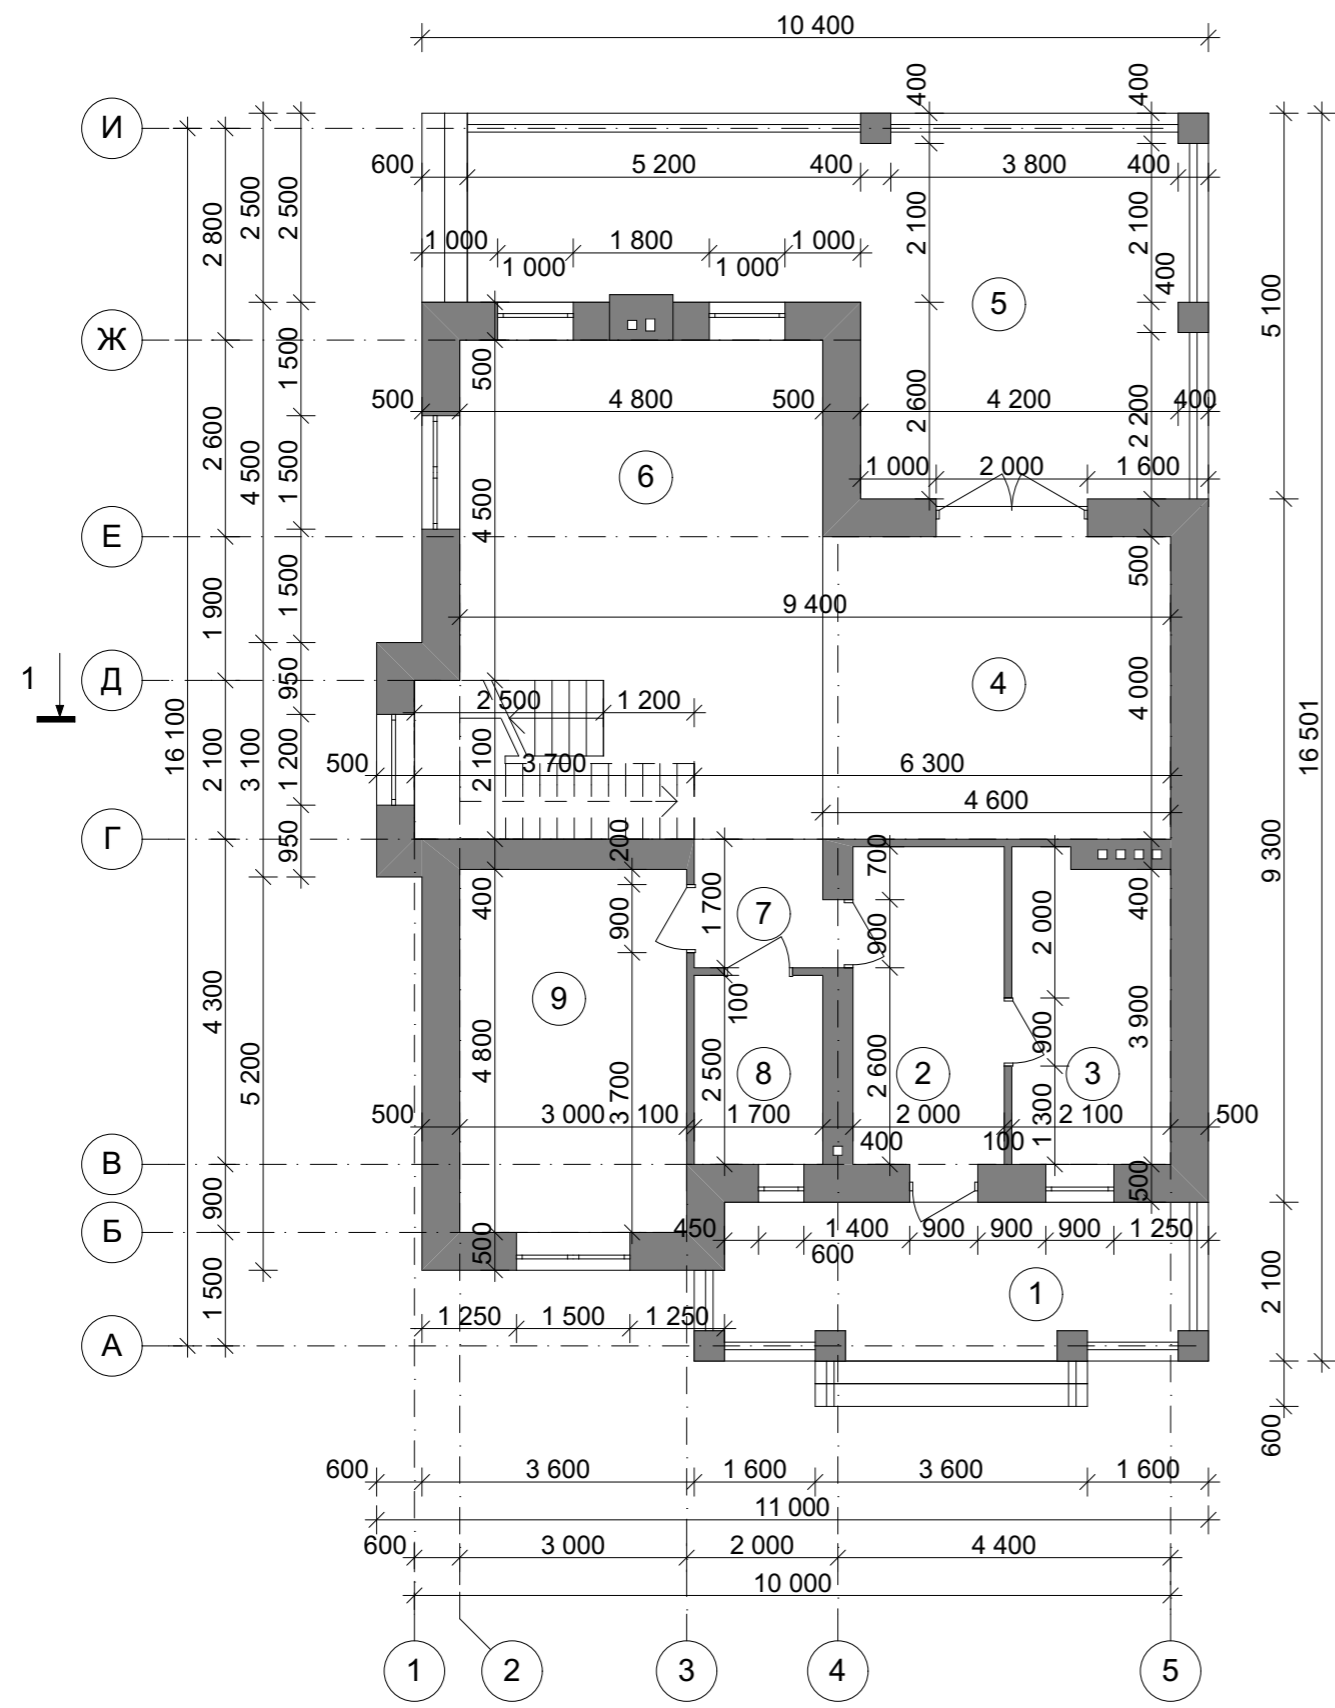


Экспликация помещений первого этажа

№ П/П	Наименование	Площадь м ²
1	Крыльцо	14,04
2	Тамбур	8,40
3	Техническое помещение	8,43
4	Кухня	18,40
5	Терраса	35,98
6	Гостиная	32,94
7	Холл	2,89
8	С/у	4,25
9	Гостевая	14,40
Общая площадь первого этажа		138,97
Общая площадь дома		228,03


					Индивидуальный жилой дом		
Изм.	Лист	№ Докум.	Подпись	Дата			
					Стадия	Лист	Листов
					Э.П.		
Разработал					Проскурина С.В.		
Проверил					Гридасов Р.Н.		
					План первого этажа М 1:100, Экспликация помещений первого этажа		

План раскладки плит перекрытия первого этажа М 1:100

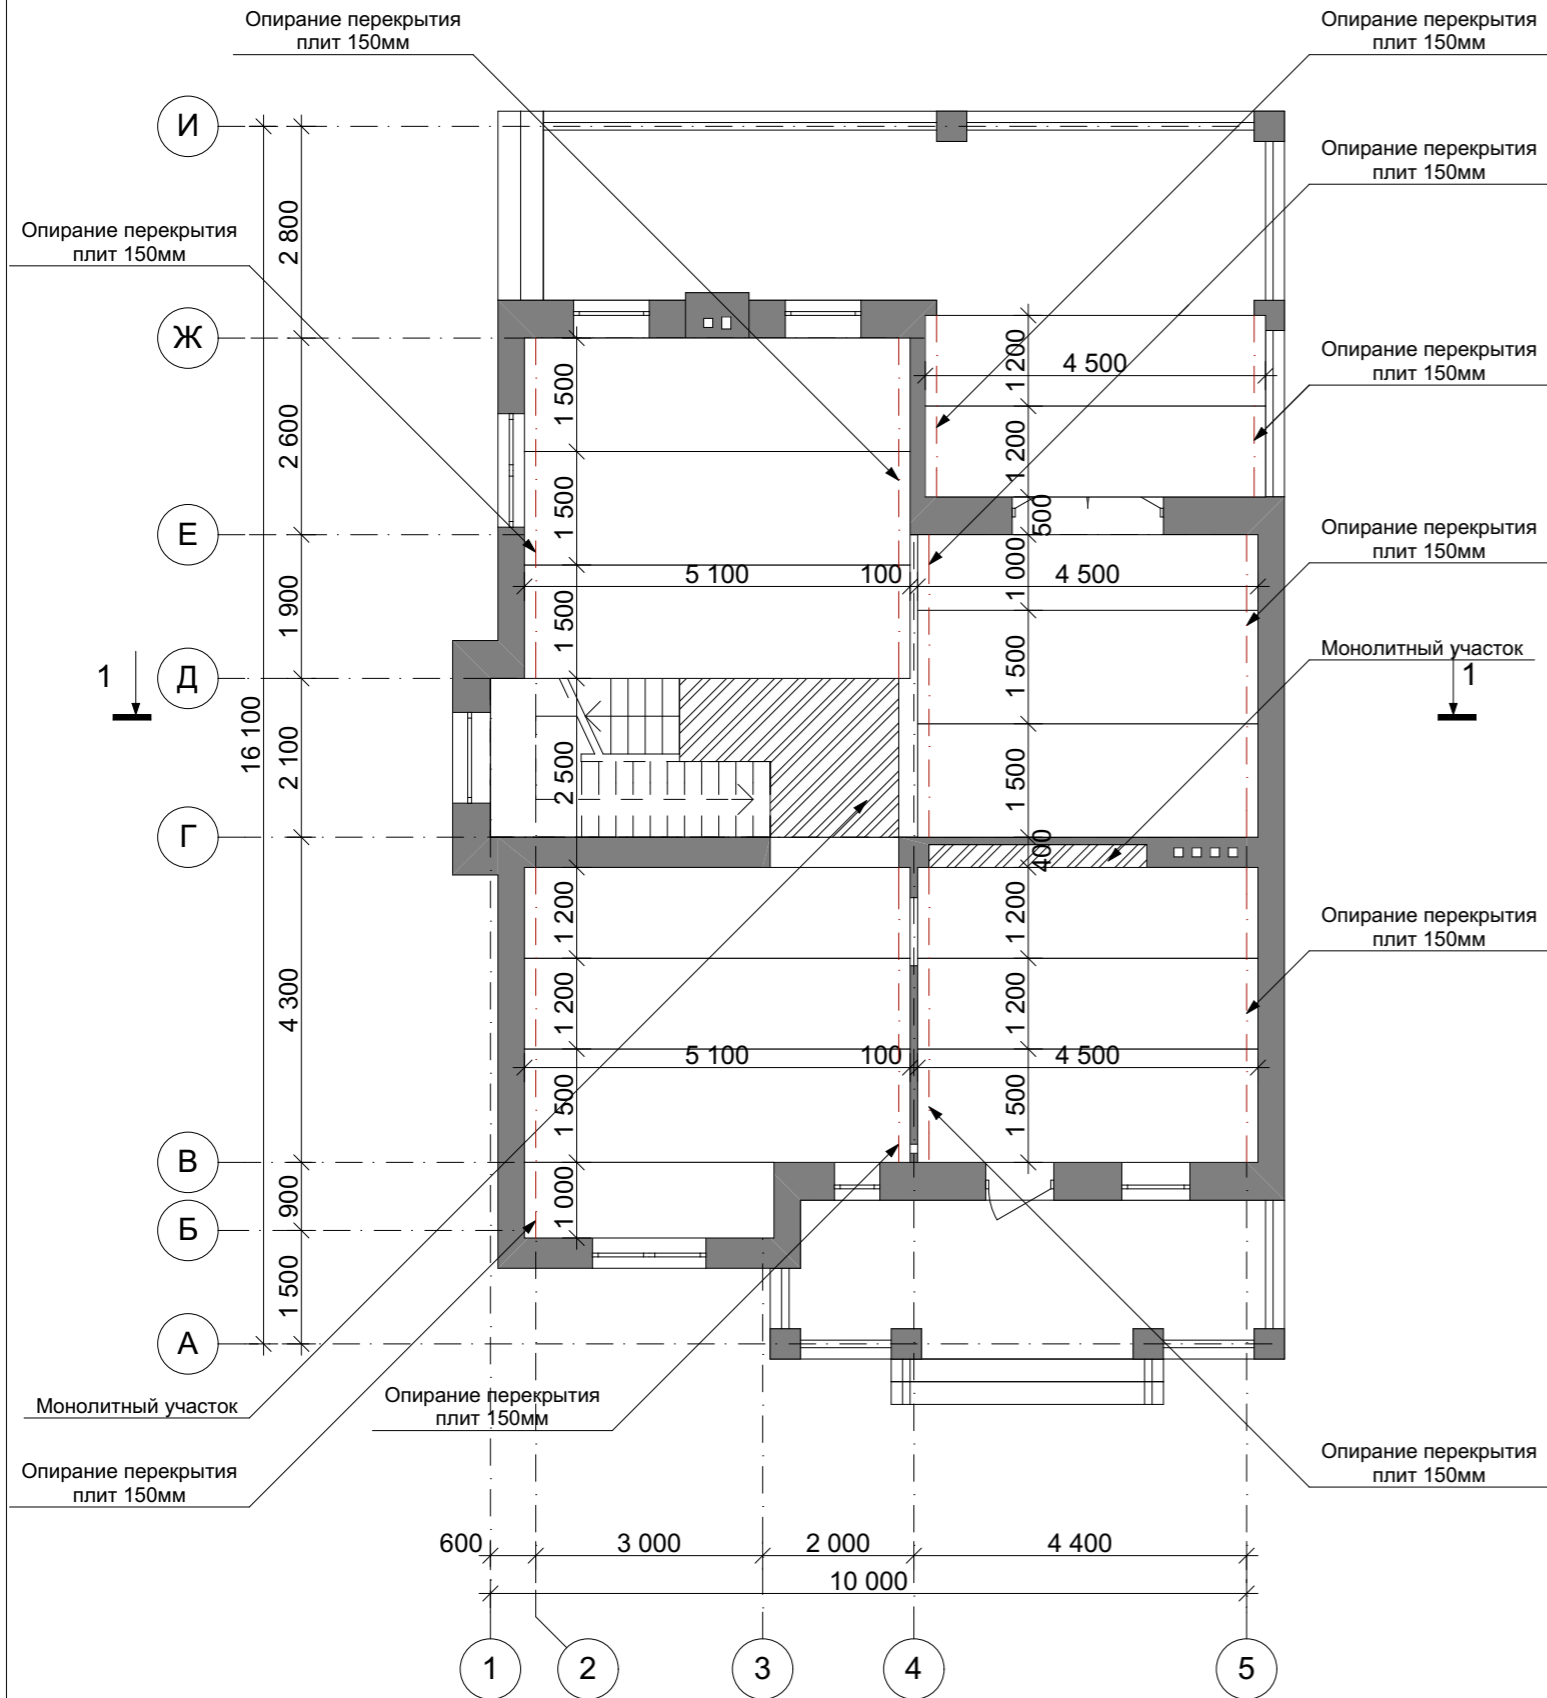

					Индивидуальный жилой дом		
Изм.	Лист	№ Докум.	Подпись	Дата			
					Э.П.		
Разработал	Проскурина С.В.				План раскладки плит перекрытия первого этажа М 1:100		
Проверил	Гридасов Р.Н.						

План второго этажа М 1:100

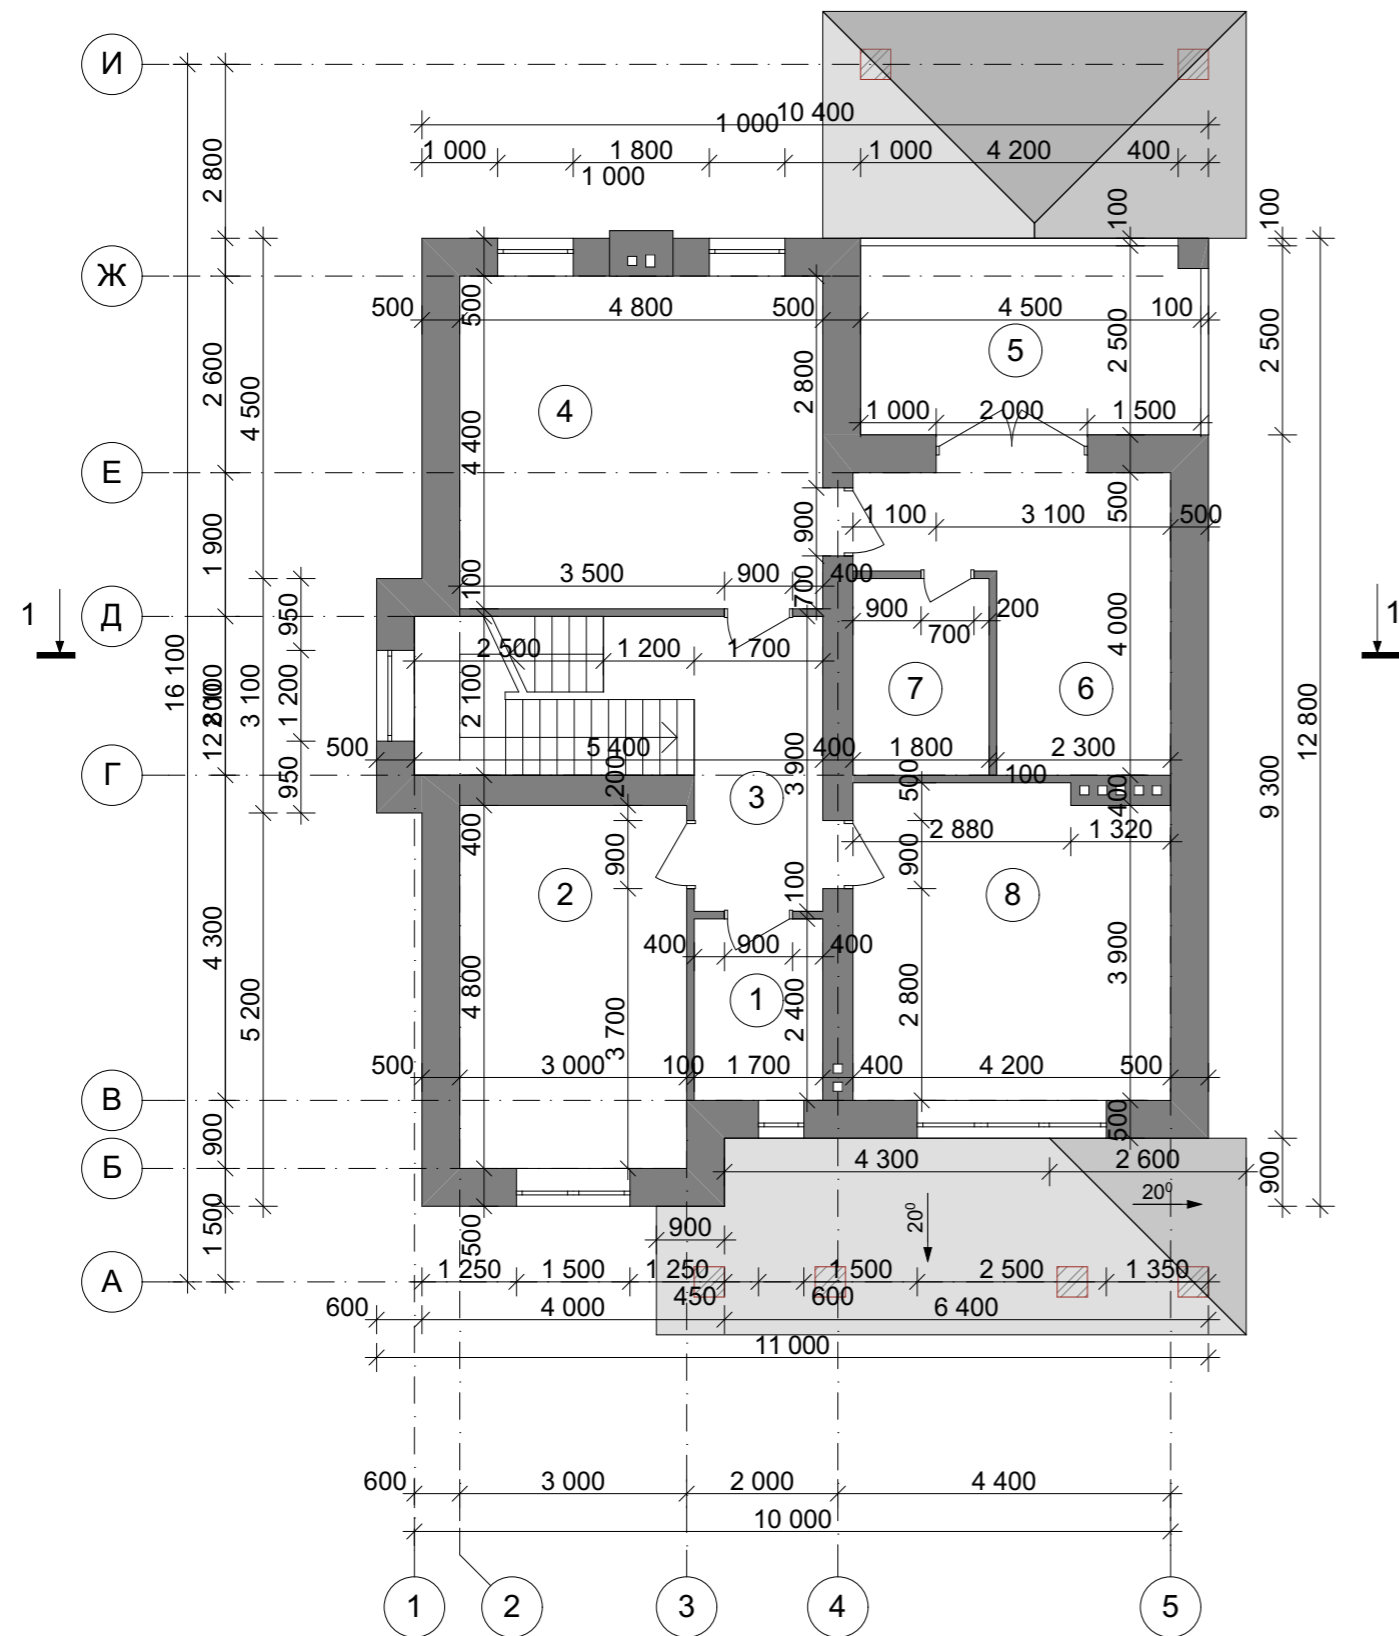


Экспликация помещений второго этажа

№ П/П	Наименование	Площадь м ²
1	С/у	4,08
2	Спальня	14,40
3	Холл	6,63
4	Спальня	21,12
5	Балкон	9,24
6	Кабинет	11,67
7	Подсобное помещение	4,68
8	Спальня	17,24
Общая площадь второго этажа		89,06
Общая площадь дома		228,03


					Индивидуальный жилой дом		
Изм.	Лист	№ Докум.	Подпись	Дата			
					Стадия	Лист	Листов
					Э.П.		
Разработал					Проскурина С.В.		
Проверил					Гридасов Р.Н.		
					План второго этажа М 1:100, Экспликация помещений второго этажа		

План кровли М 1:100

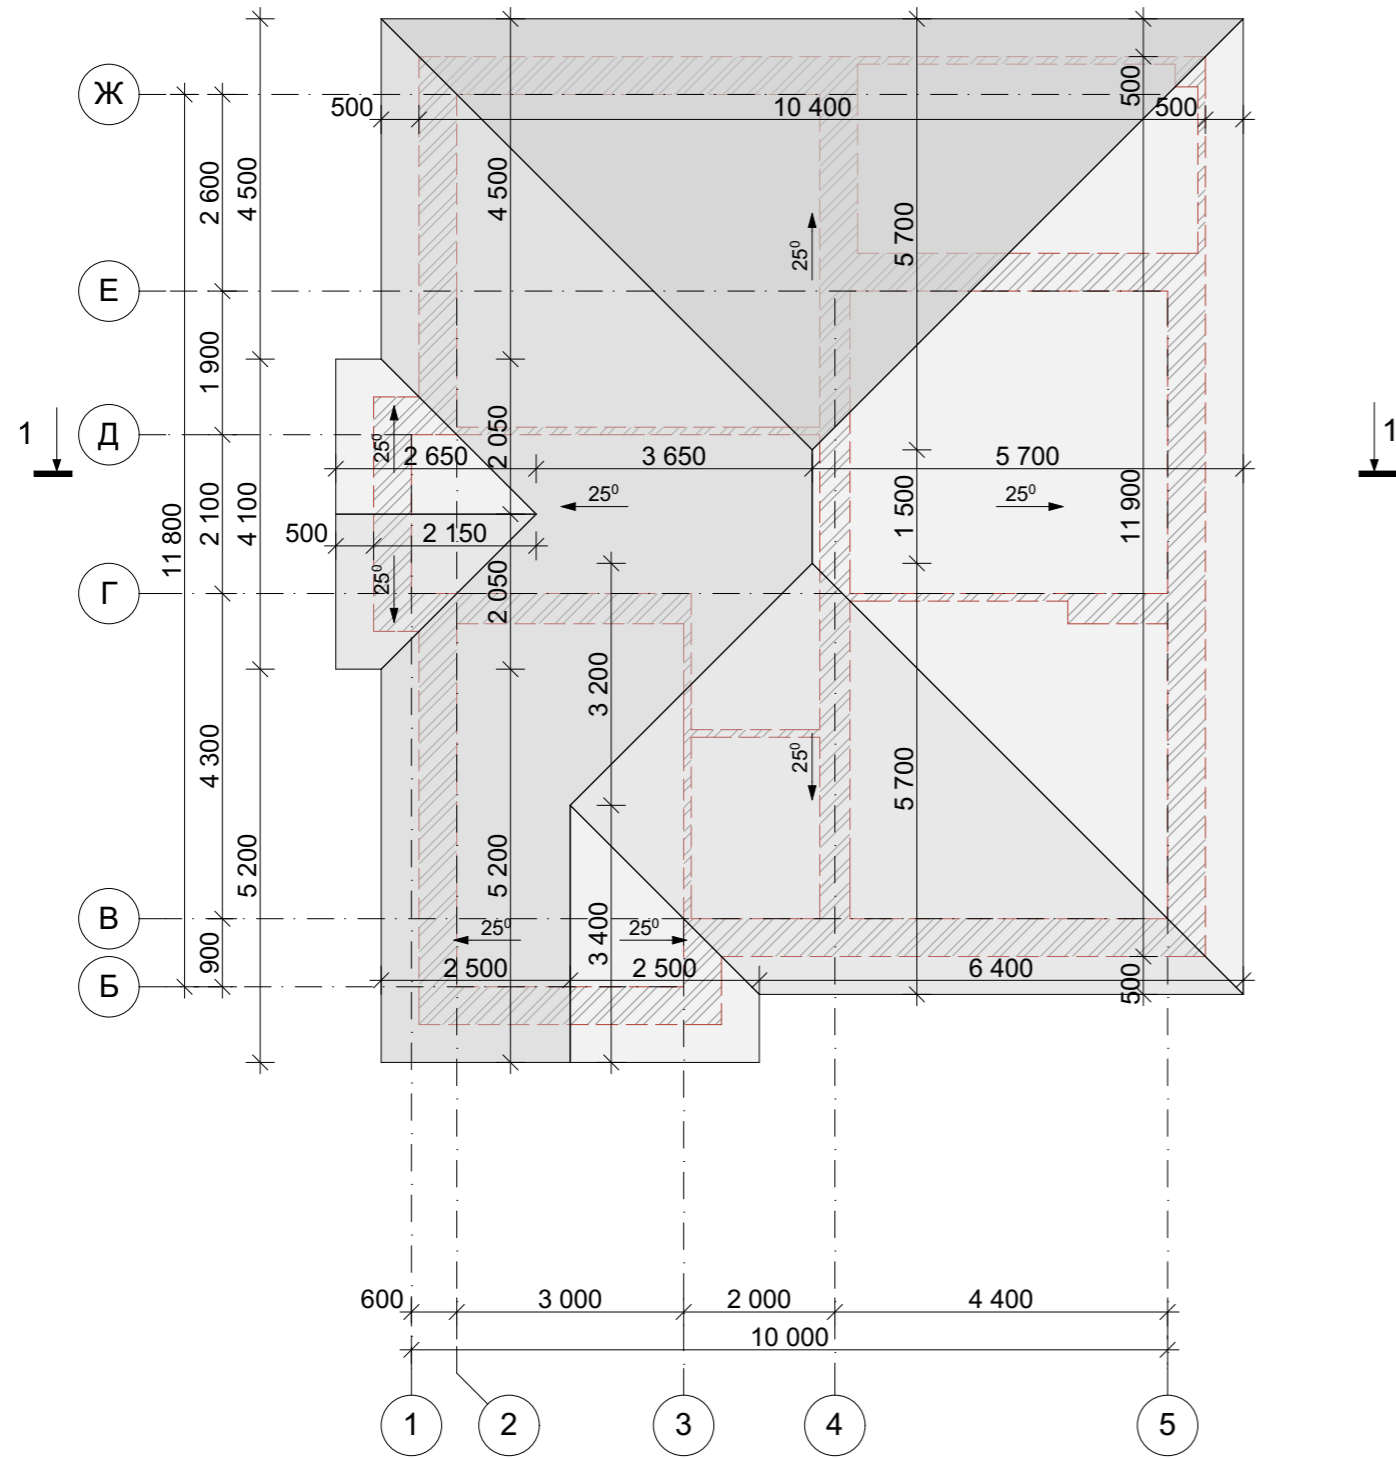


					Индивидуальный жилой дом		
Изм.	Лист	№ Докум.	Подпись	Дата			
					Э.П.		
Разработал	Проскурина С.В.				План кровли М 1:100		
Проверил	Гридасов Р.Н.						

Разрез 1-1 М 1:100

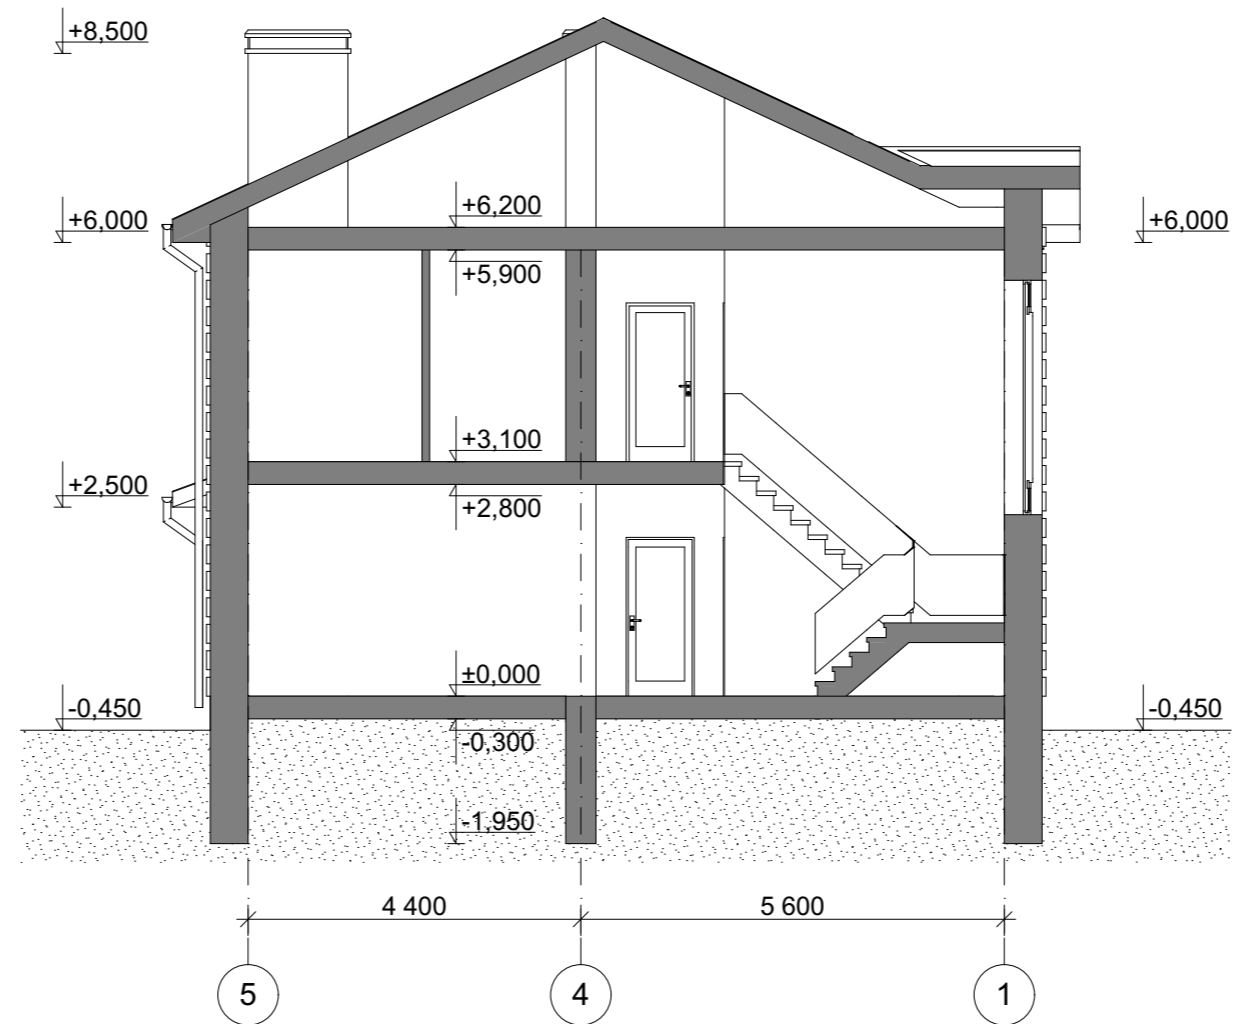

					Индивидуальный жилой дом		
Изм.	Лист	№ Докум.	Подпись	Дата			
					Э.П.		
Разработал	Проскурина С.В.				Разрез 1-1 М 1:100		
Проверил	Гридасов Р.Н.						

Фасад 1-5 М 1:100

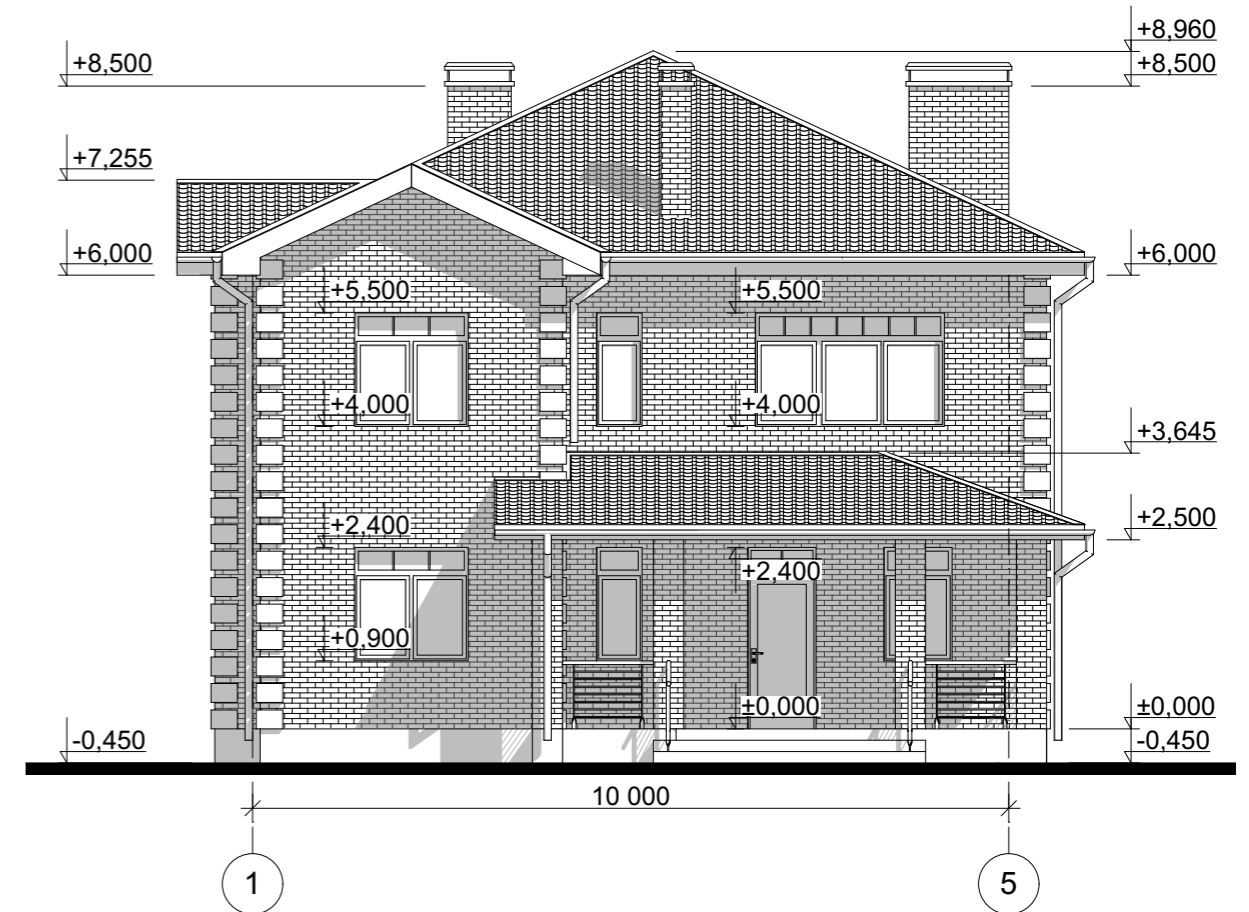

Цветовое решение фасада



					Индивидуальный жилой дом			
Изм.	Лист	№ Докум.	Подпись	Дата		Стадия	Лист	Листов
						Э.П.		
Разработал	Проскурина С.В.							
Проверил	Гридасов Р.Н.							
					Фасад 1-5 М 1:100, Цветовое решение фасада			

