

Российская Федерация. Белгородская область



тел.: 8 (800) 707-29-17
+7 (4722) 37-29-17, +7 (910) 737-29-17
www.svoymaxonline, info@svoymaxonline


ЭСКИЗНЫЙ ПРОЕКТ ИНДИВИДУАЛЬНЫЙ ЖИЛОЙ ДОМ



Разработал: Юникова Е.Н.
Проверил: Гридасов Р.Н.


г. Белгород

План фундаментов М 1:100

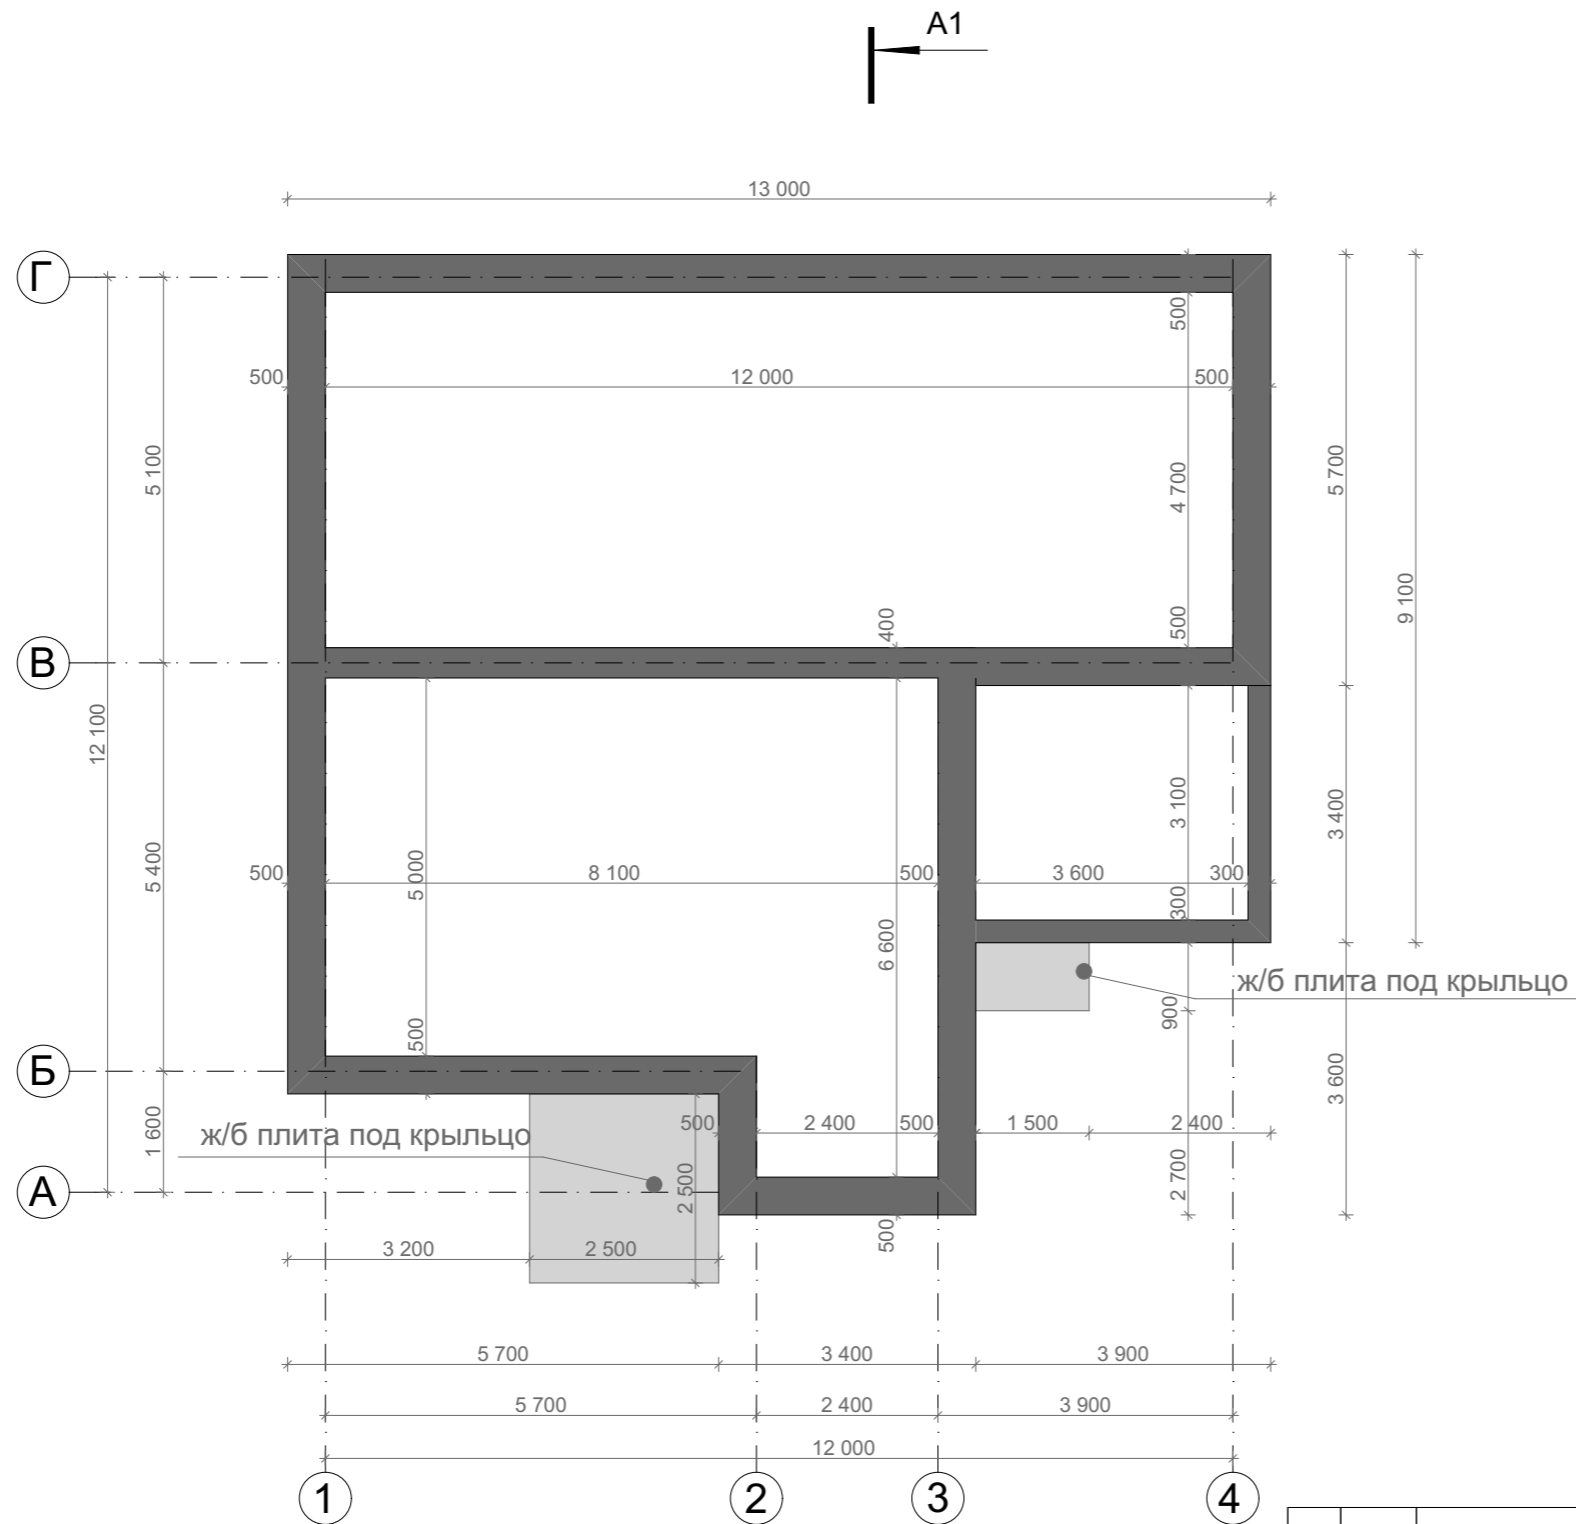

					Индивидуальный жилой дом		
Изм.	Лист	№ Докум.	Подпись	Дата			
					Э.П.		
Разработал	Юникова Е.Н.				План фундаментов М 1:100		
Проверил	Гридасов Р.Н.						

План второго этажа М 1:100

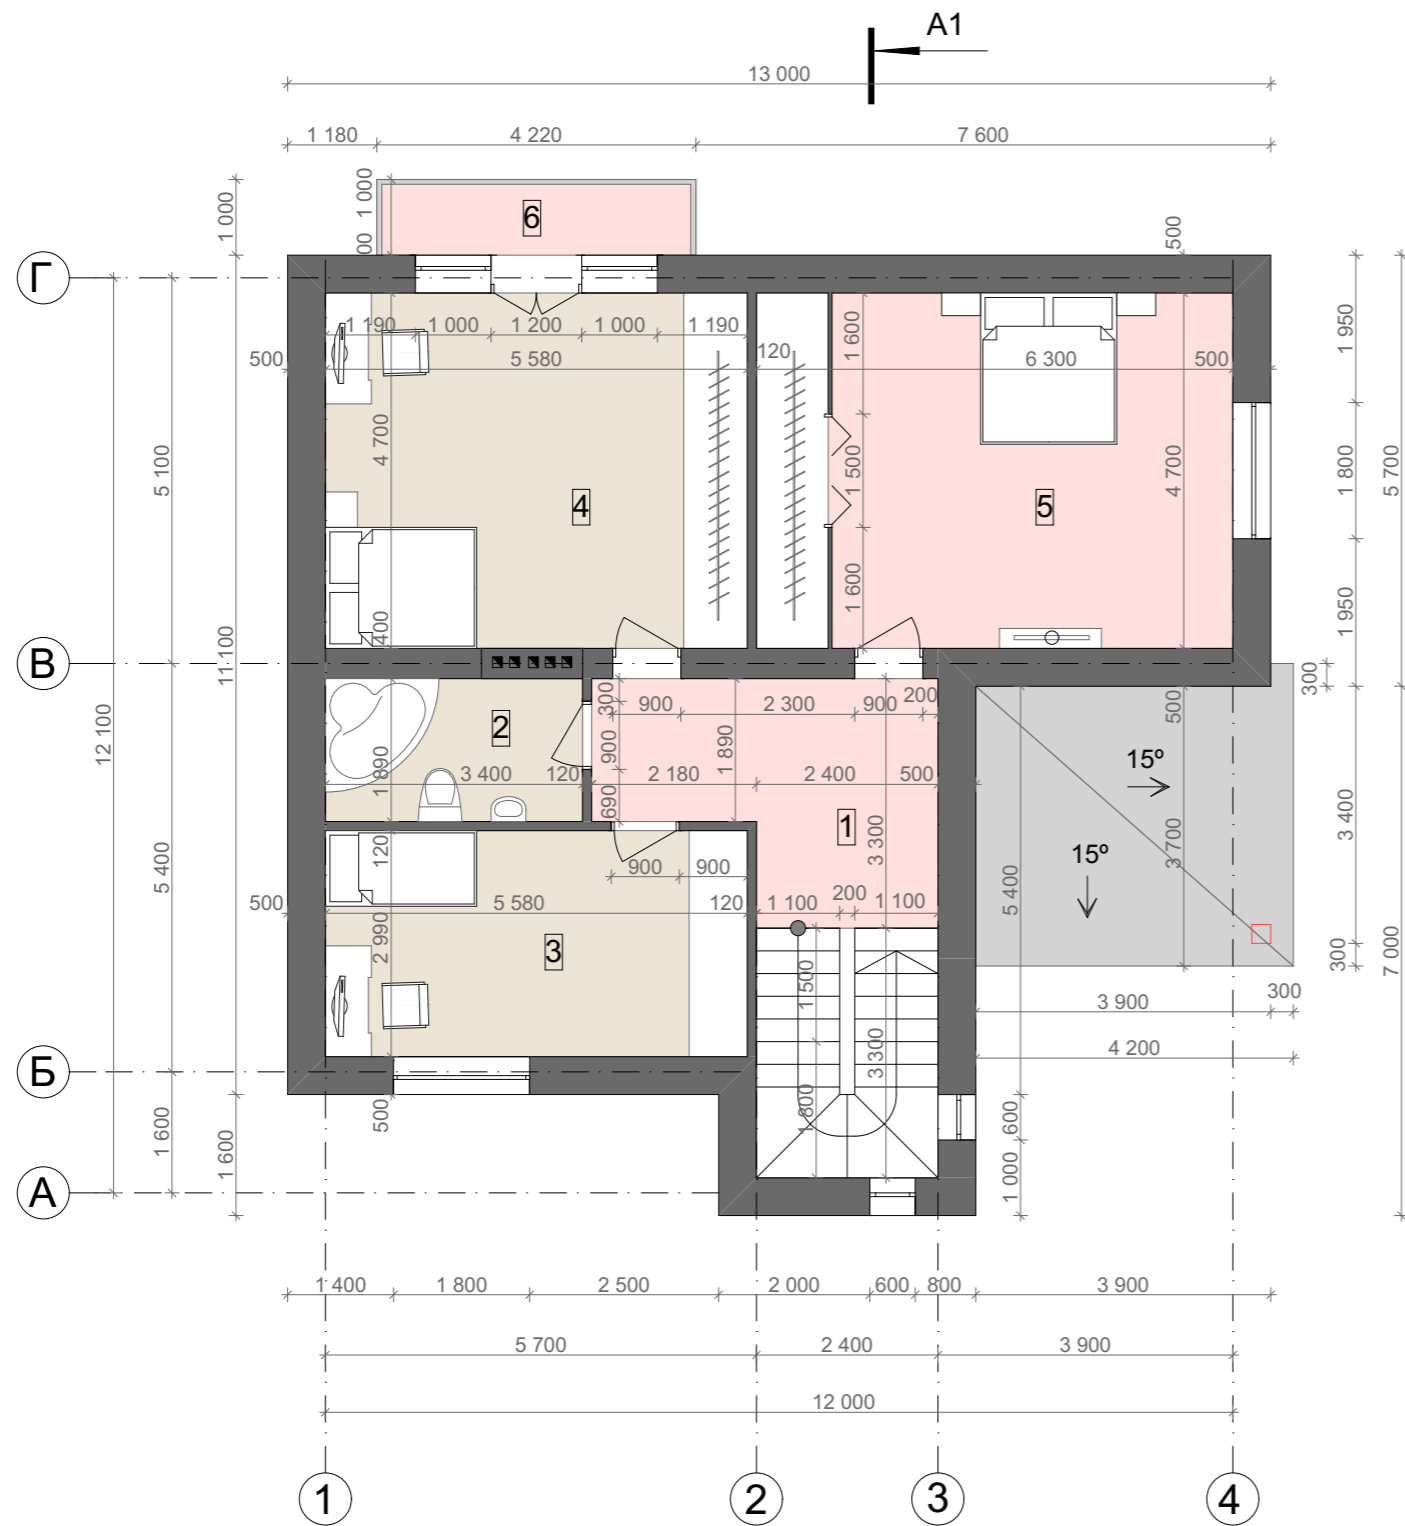


Экспликация помещений второго этажа


№ П/П	Наименование	Площадь м ²	Примечание
1	Холл	12,04	
2	Ванная-санузел	6,43	
3	Спальня	16,68	
4	Спальня	26,23	
5	Спальня	29,61	
6	Балкон	4,22	
Итого по второму этажу		95,21	
Итого по дому		207,05	

					Индивидуальный жилой дом			
Изм.	Лист	№ Докум.	Подпись	Дата				
					Стадия		Лист	Листов
Разработал	Юникова Е.Н.				Э.П.			
Проверил	Гридасов Р.Н.				План второго этажа М 1:100			


План кровли М 1:100

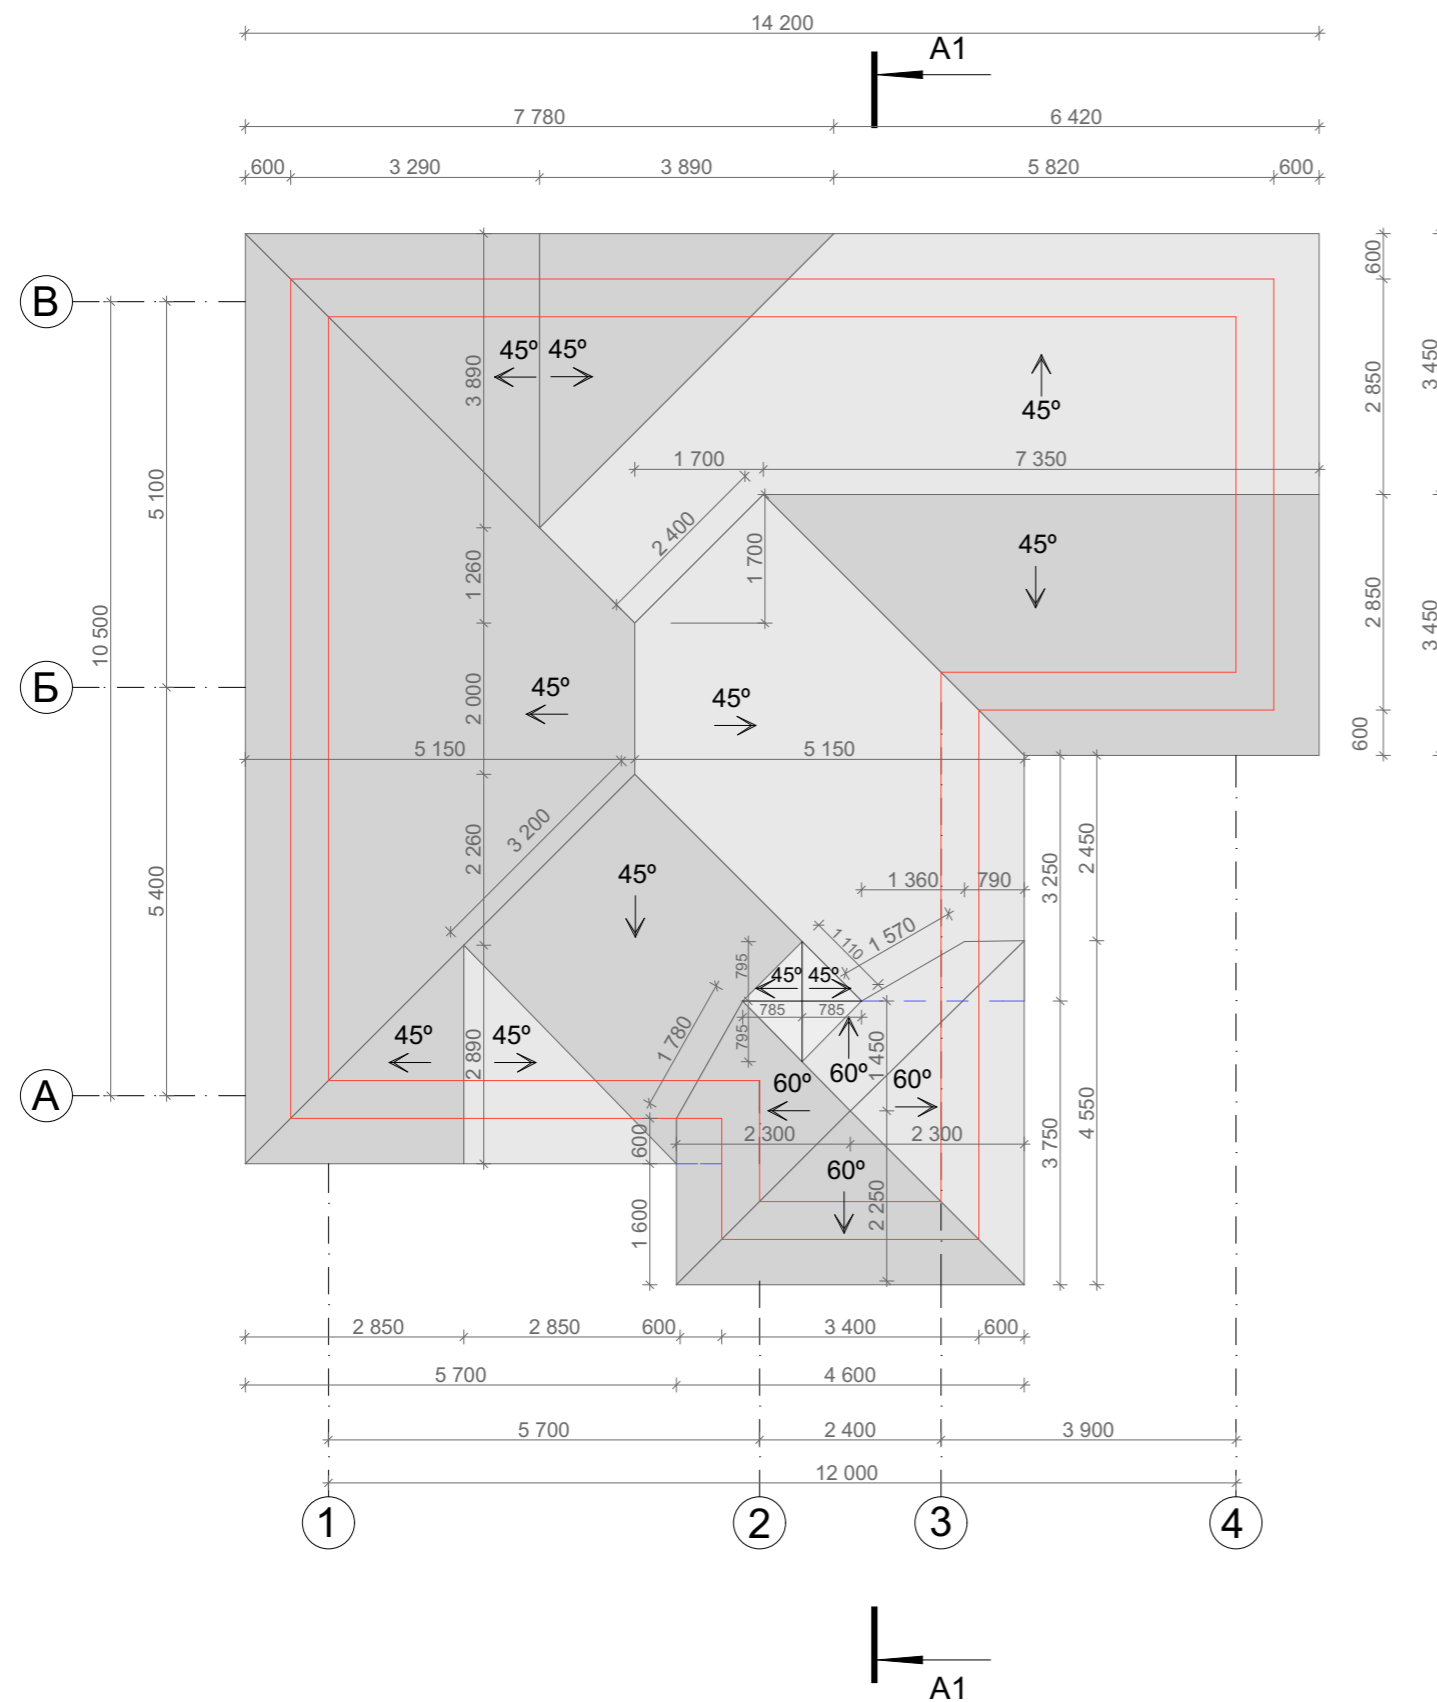



Вид сверху

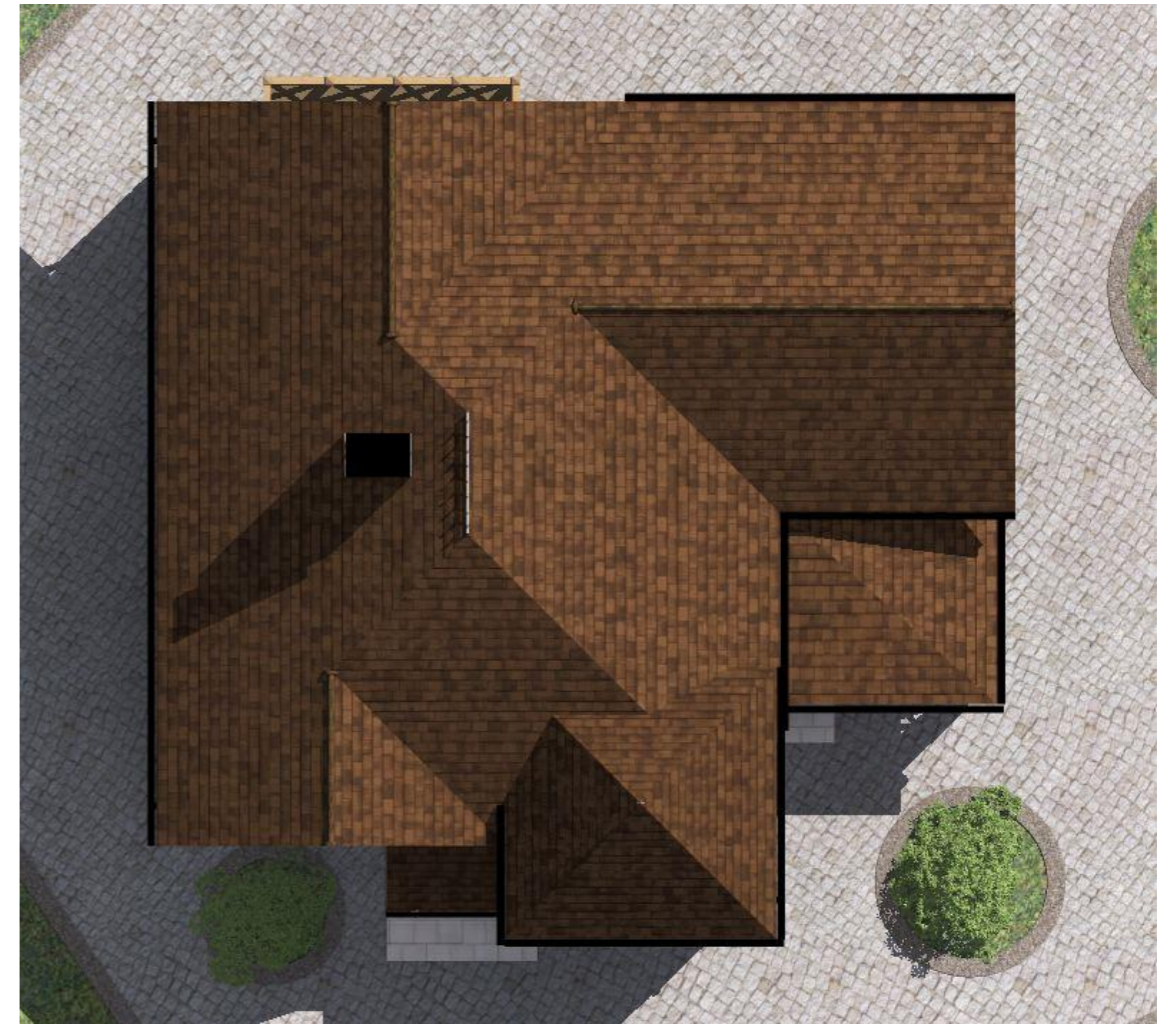

					Индивидуальный жилой дом		
Изм.	Лист	№ Докум.	Подпись	Дата			
					Э.П.		
Разработал	Юникова Е.Н.				План кровли М 1:100 Вид сверху		
Проверил	Гридасов Р.Н.						

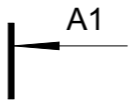


План перекрытий 1-го этажа М 1:100

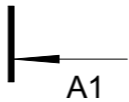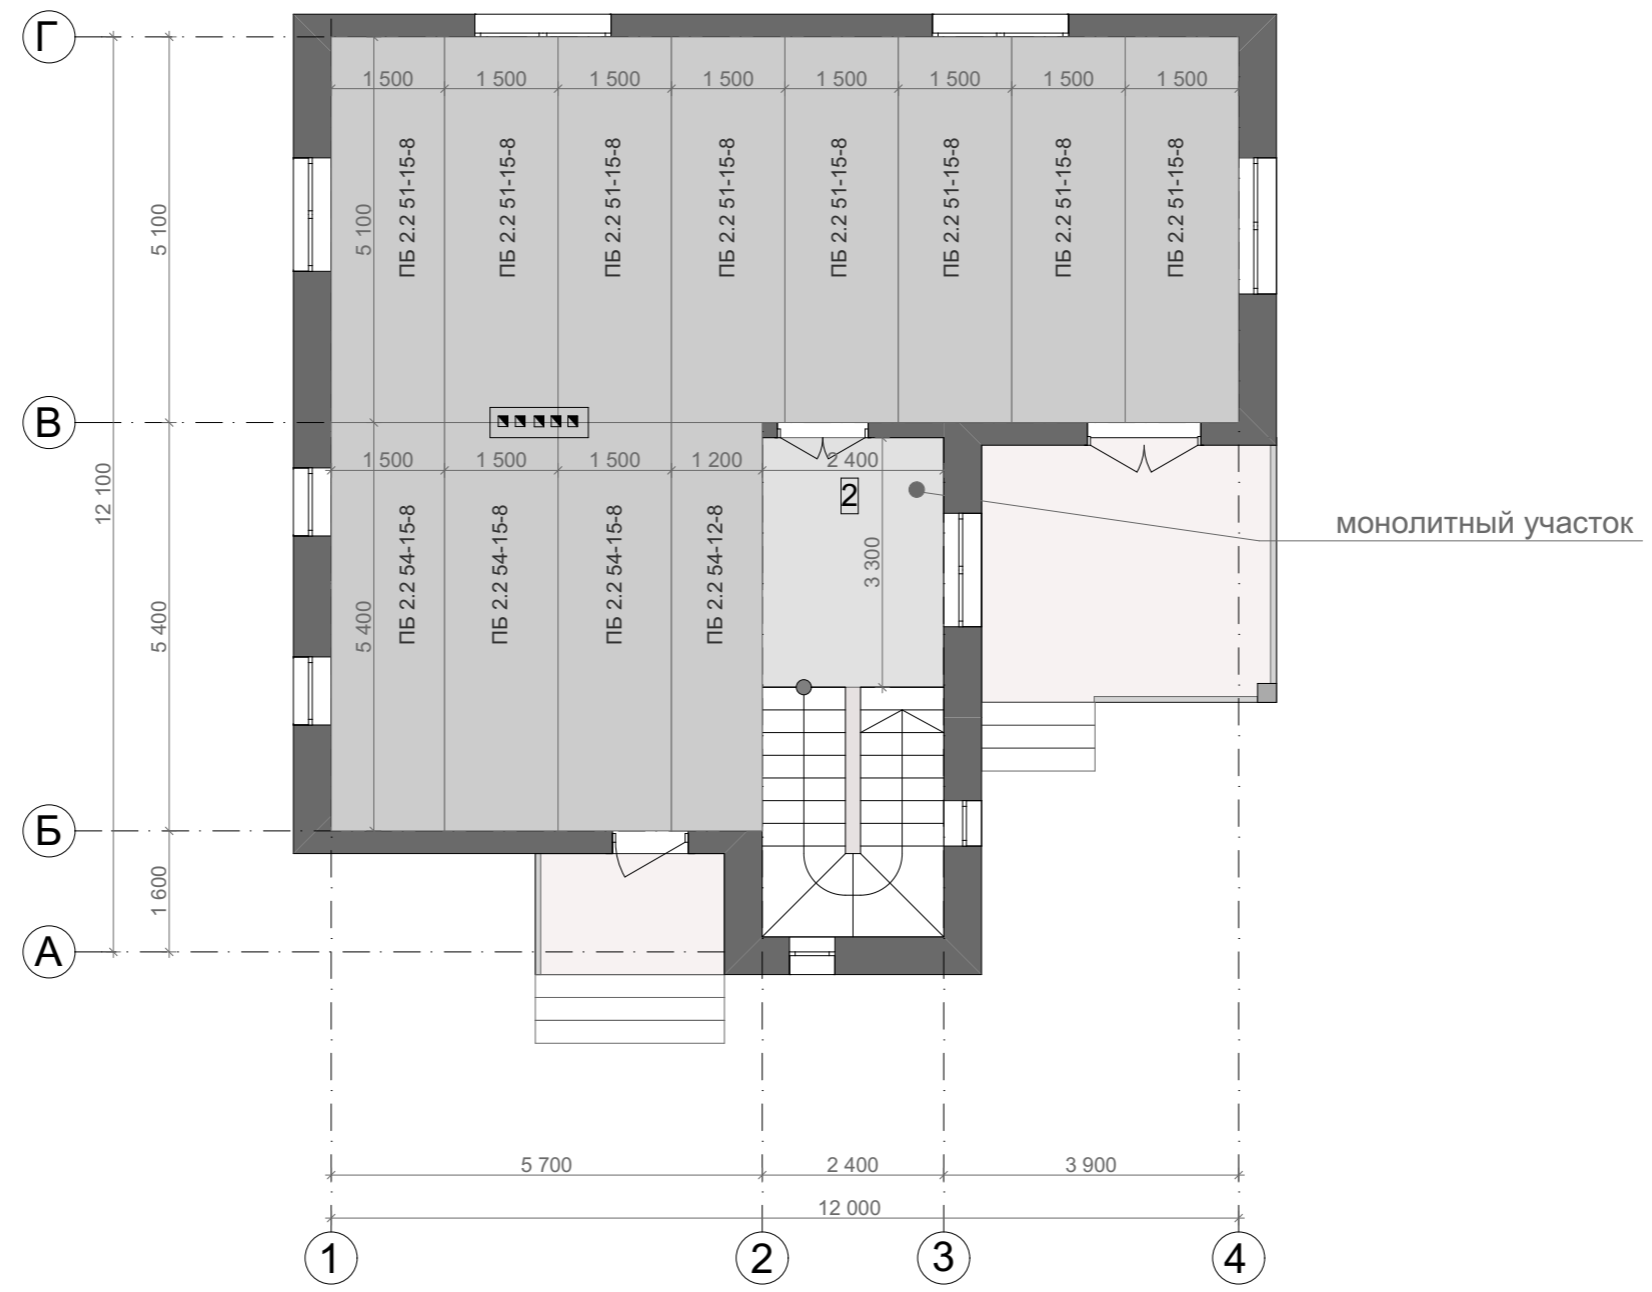


					Индивидуальный жилой дом		
Изм.	Лист	№ Докум.	Подпись	Дата			
					Стадия	Лист	Листов
					Э.П.		
Разработал	Юникова Е.Н.				План перекрытий 1-го этажа М 1:100		
Проверил	Гридасов Р.Н.						

Разрез 1-1 М 1:100

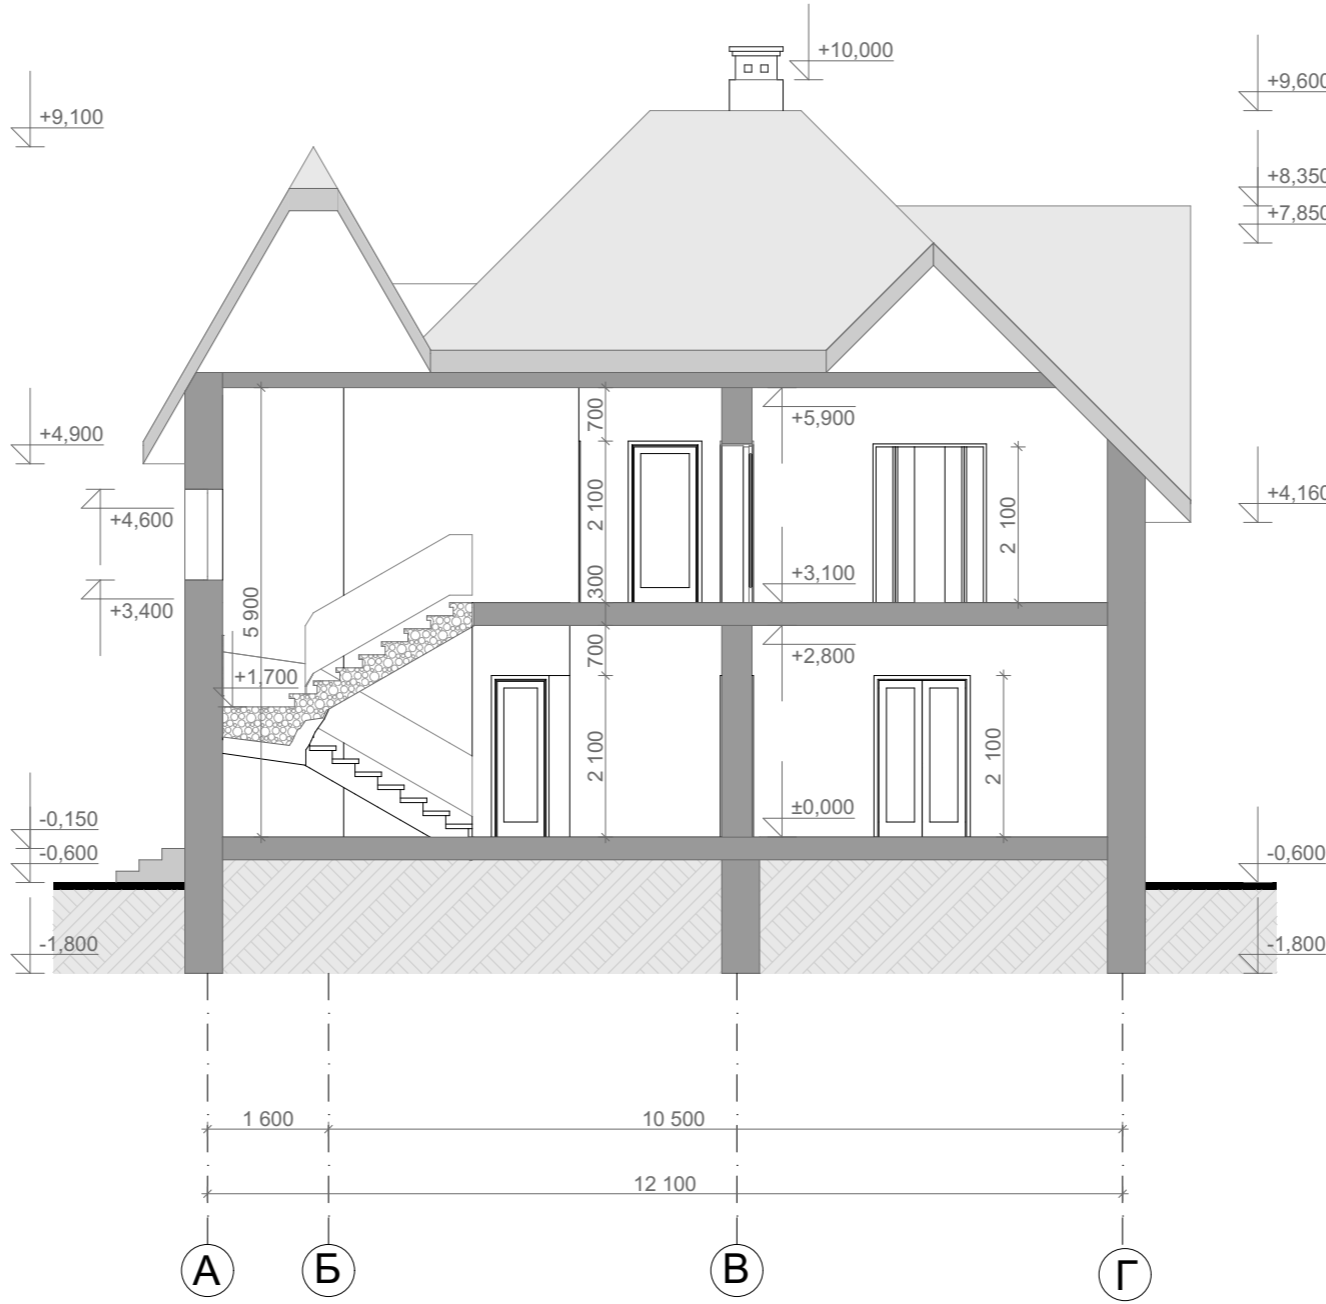

					Индивидуальный жилой дом			
Изм.	Лист	№ Докум.	Подпись	Дата		Стадия	Лист	Листов
						Э.П.		
Разработал	Юникова Е.Н.				Разрез 1-1 М 1:100			
Проверил	Гридасов Р.Н.							

Фасад 1-4 М 1:100

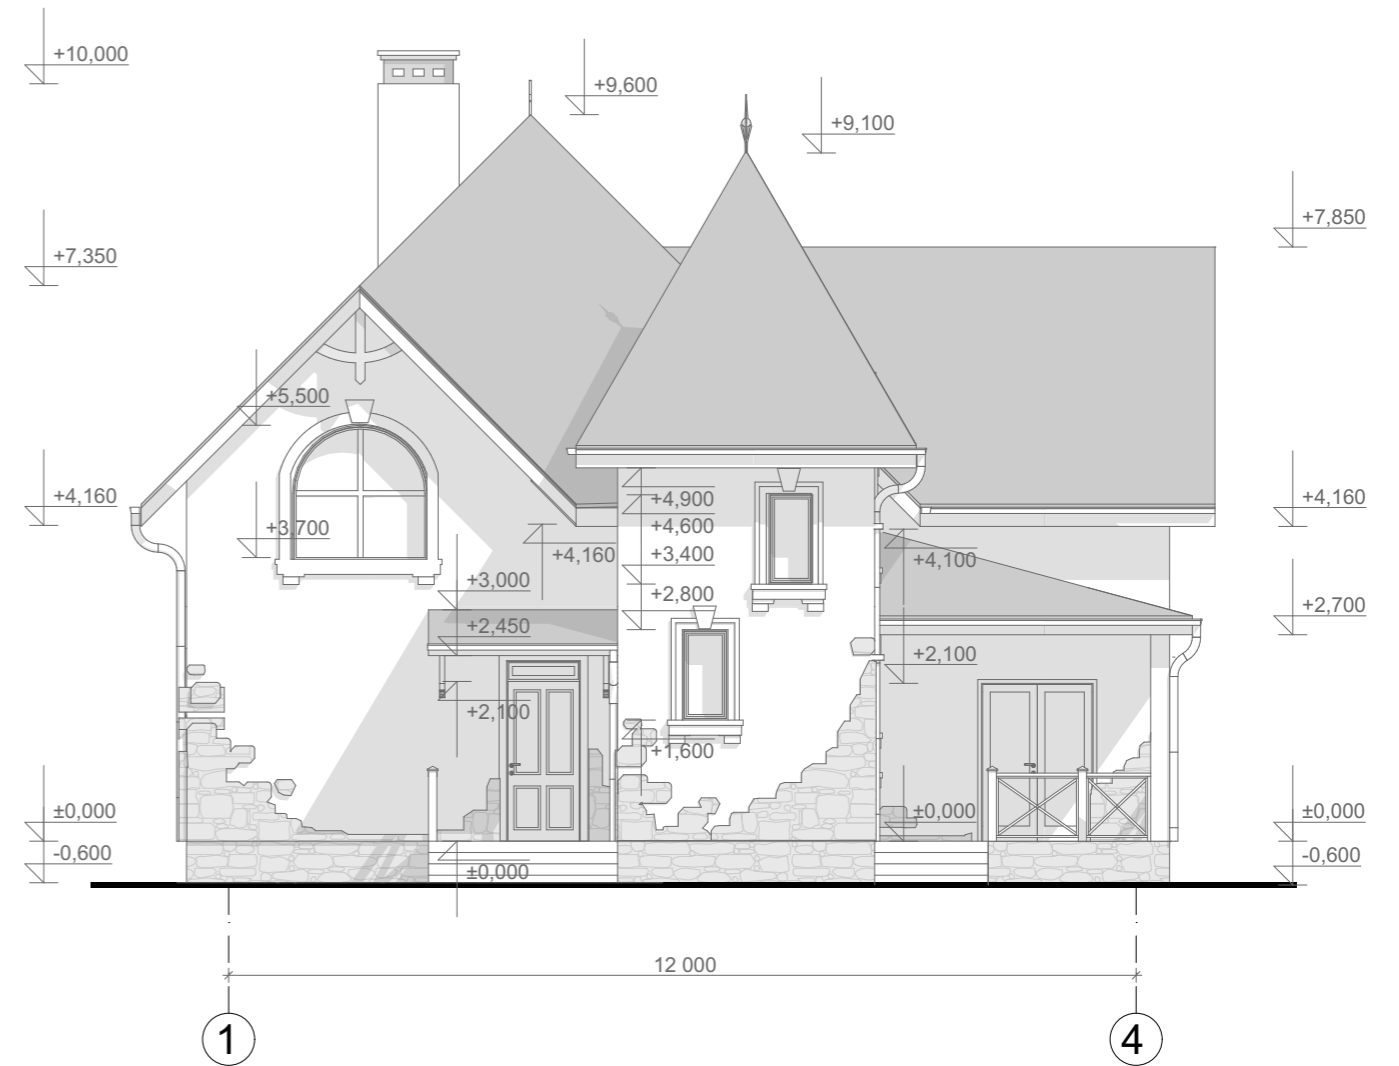


Цветовое решение фасада



					Индивидуальный жилой дом		
Изм.	Лист	№ Докум.	Подпись	Дата			
					Стадия	Лист	Листов
Разработал	Юникова Е.Н.				Э.П.		
Проверил	Гридасов Р.Н.				Фасад 1-4 М 1:100 Цветовое решение фасада		

Фасад 4-1 М 1:100

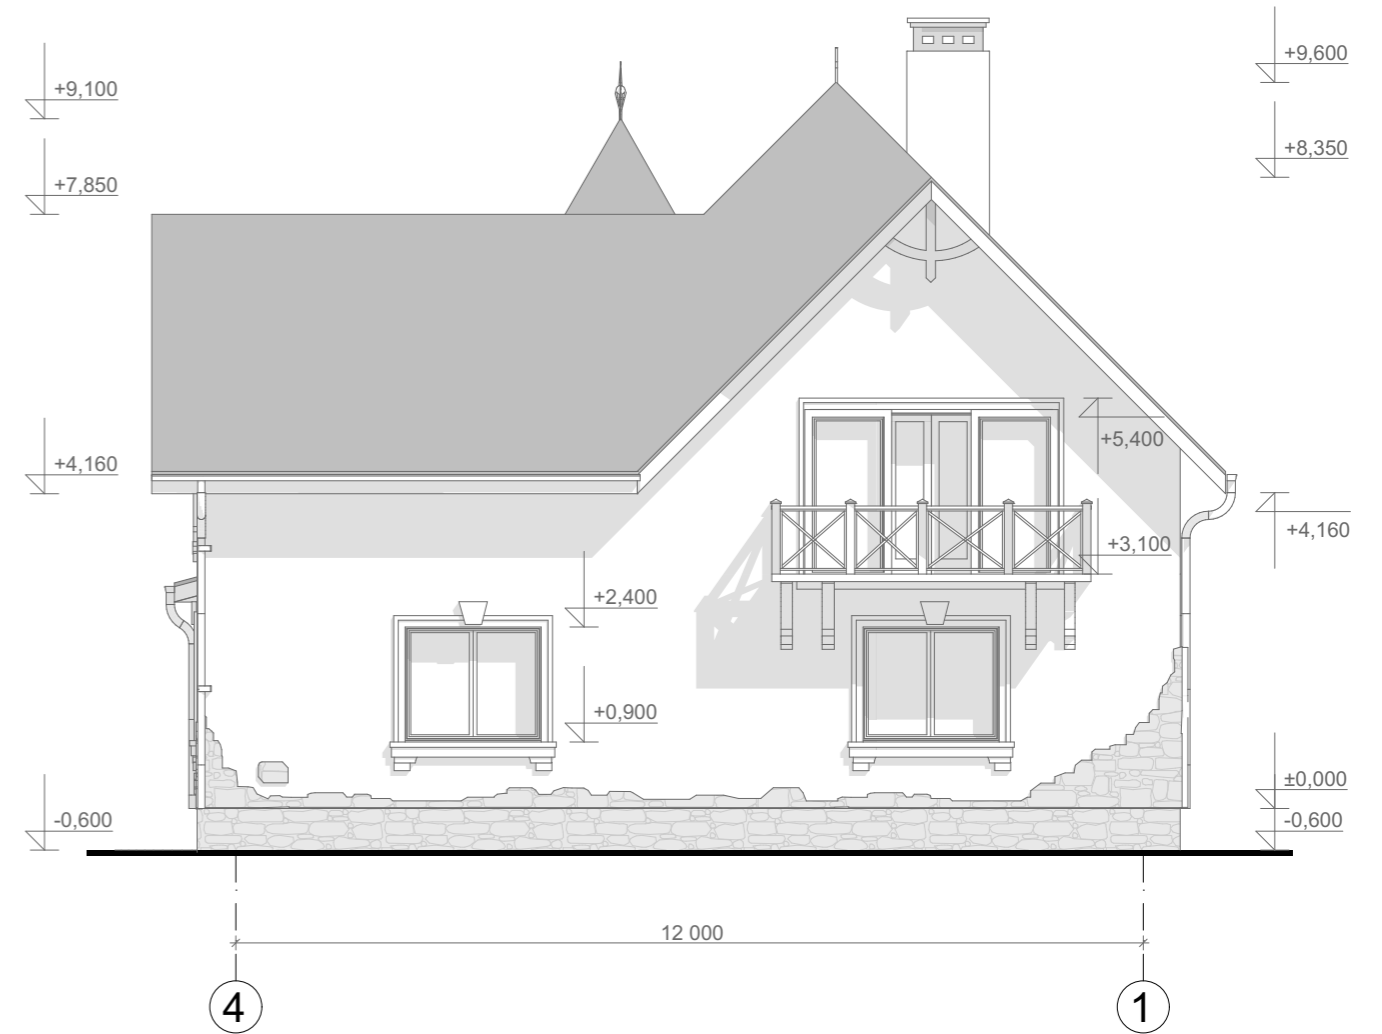


Цветовое решение фасада



					Индивидуальный жилой дом		
Изм.	Лист	№ Докум.	Подпись	Дата			
					Э.П.		
Разработал	Юникова Е.Н.				Фасад 4-1 М 1:100 Цветовое решение фасада		
Проверил	Гридасов Р.Н.						

Фасад Г-А М 1:100

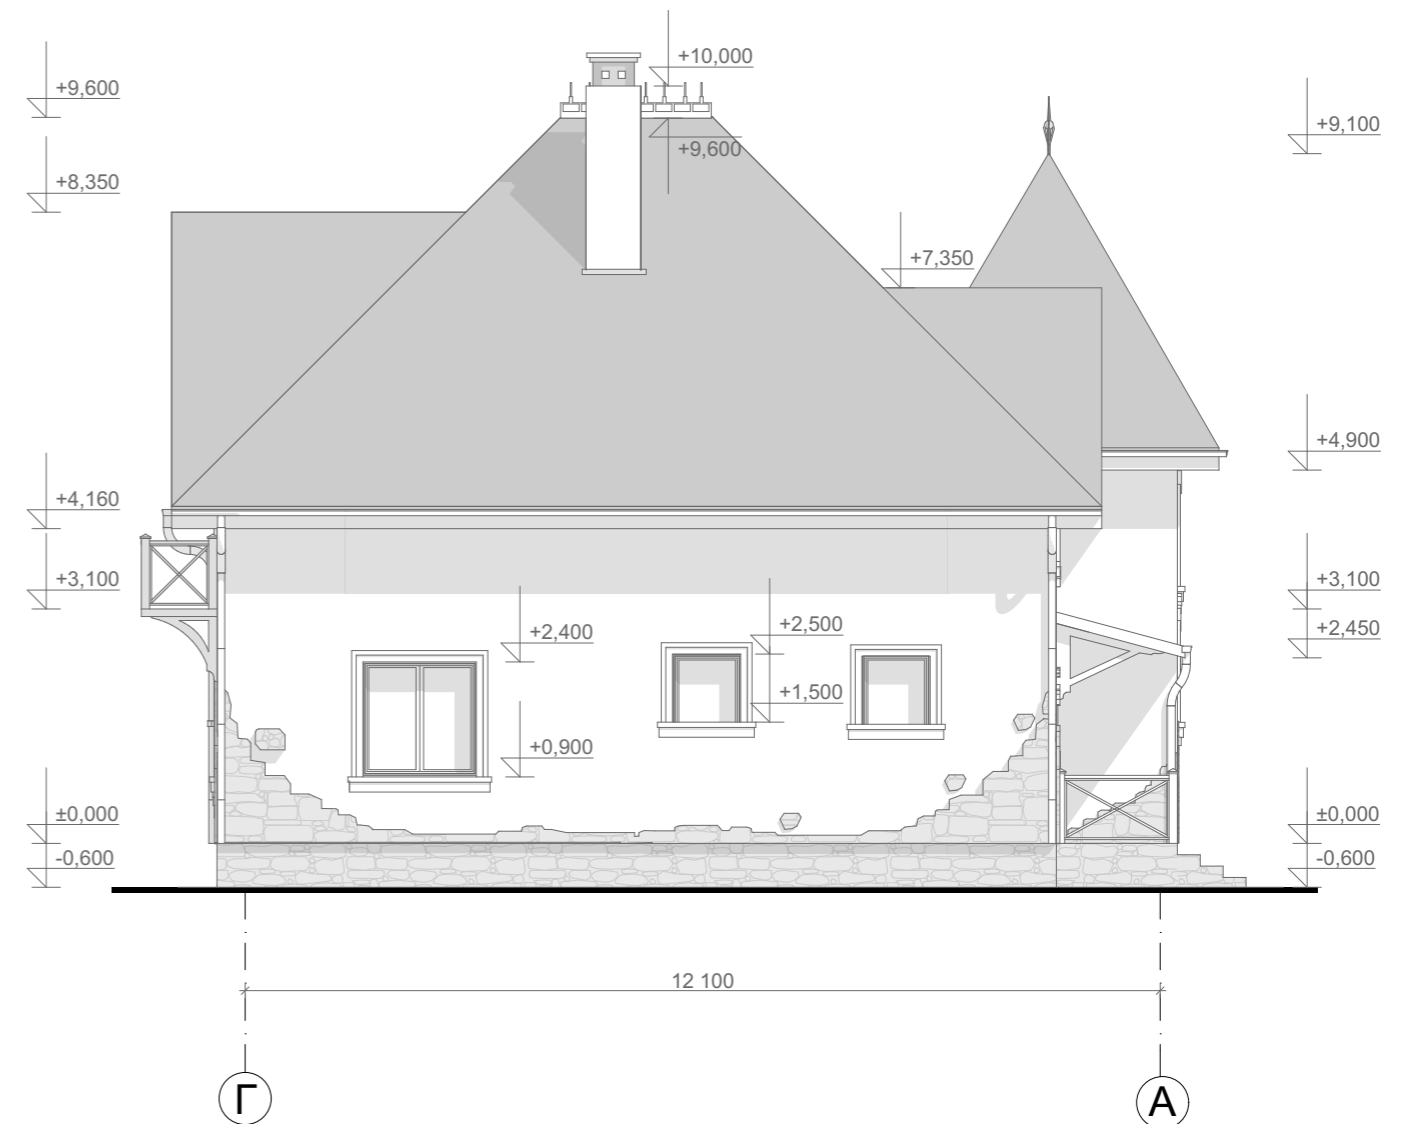


Цветовое решение фасада



					Индивидуальный жилой дом		
Изм.	Лист	№ Докум.	Подпись	Дата			
					Э.П.		
Разработал	Юникова Е.Н.				Фасад Г-А М 1:100 Цветовое решение фасада		
Проверил	Гридасов Р.Н.						

Фасад А-Г М 1:100

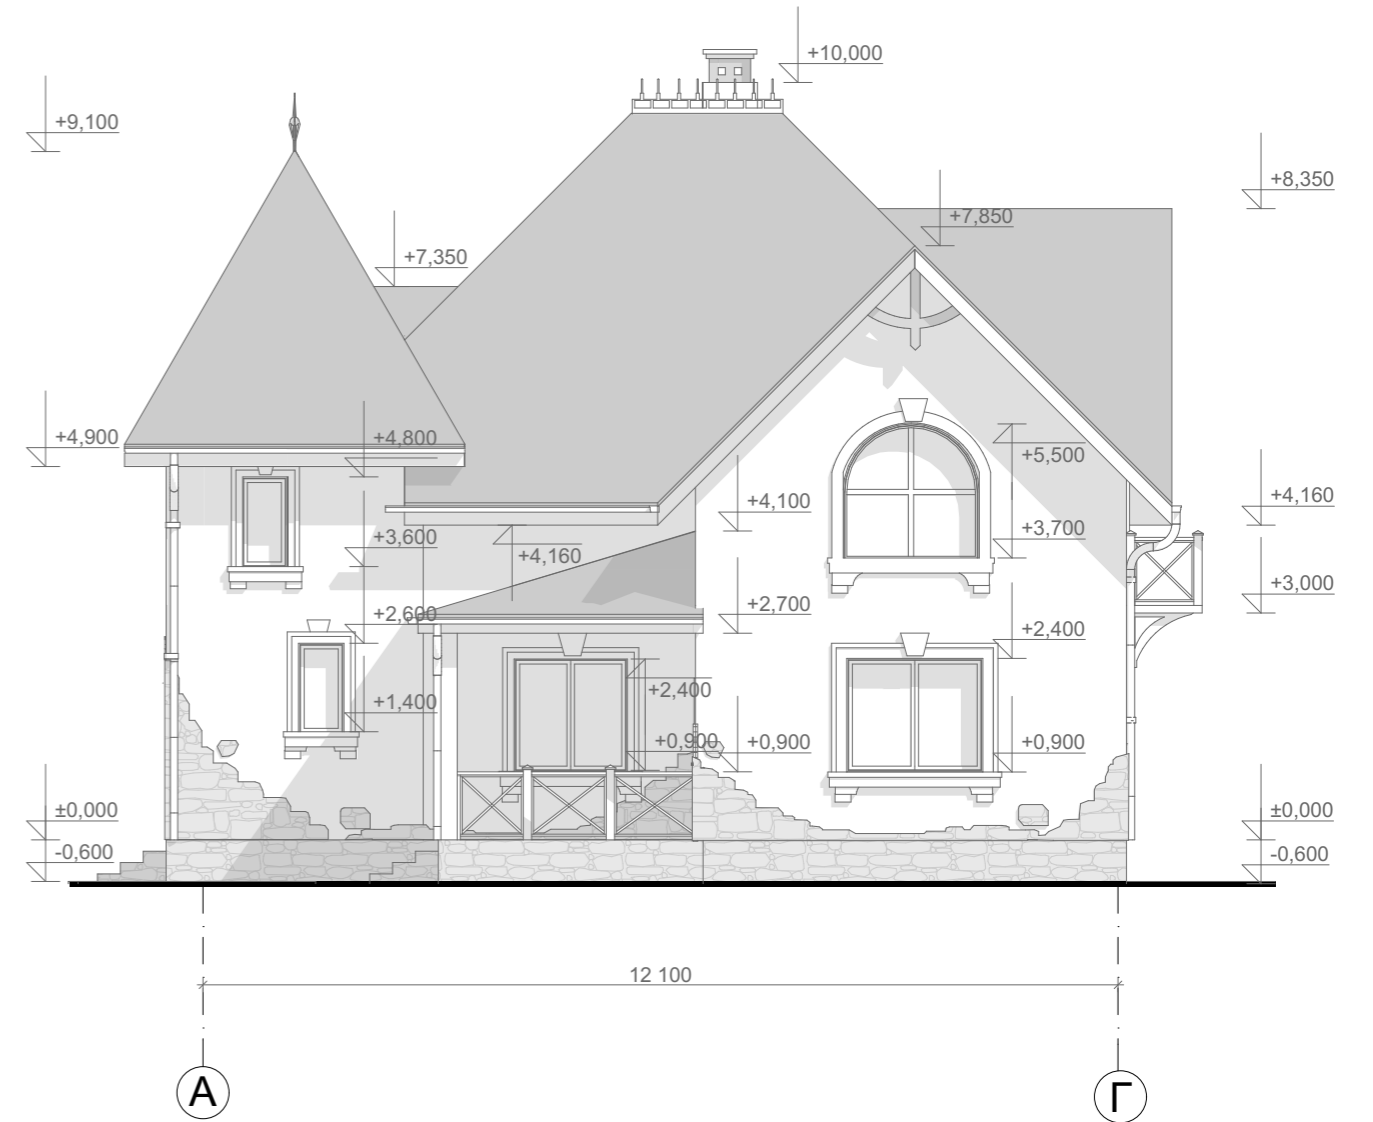

Цветовое решение фасада



					Индивидуальный жилой дом		
Изм.	Лист	№ Докум.	Подпись	Дата			
					Э.П.		
Разработал	Юникова Е.Н.				Фасад А-Г М 1:100 Цветовое решение фасада		
Проверил	Гридасов Р.Н.						

Перспективные изображения



					Индивидуальный жилой дом		
Изм. Лист	№ Докум.	Подпись	Дата				
					Э.П.		
Разработал	Юникова Е.Н.			Перспективные изображения			
Проверил	Гридасов Р.Н.						