

Российская Федерация. Белгородская область



тел.: 8 (800) 707-29-17
+7 (4722) 37-29-17, +7 (910) 737-29-17
www.svoymaxonline.com, info@svoymaxonline.com

ЭСКИЗНЫЙ ПРОЕКТ


Индивидуальный жилой дом



Разработал: Проскурина С.В.
Проверил: Гридасов Р.Н.


г. Белгород

План фундаментов М 1:100

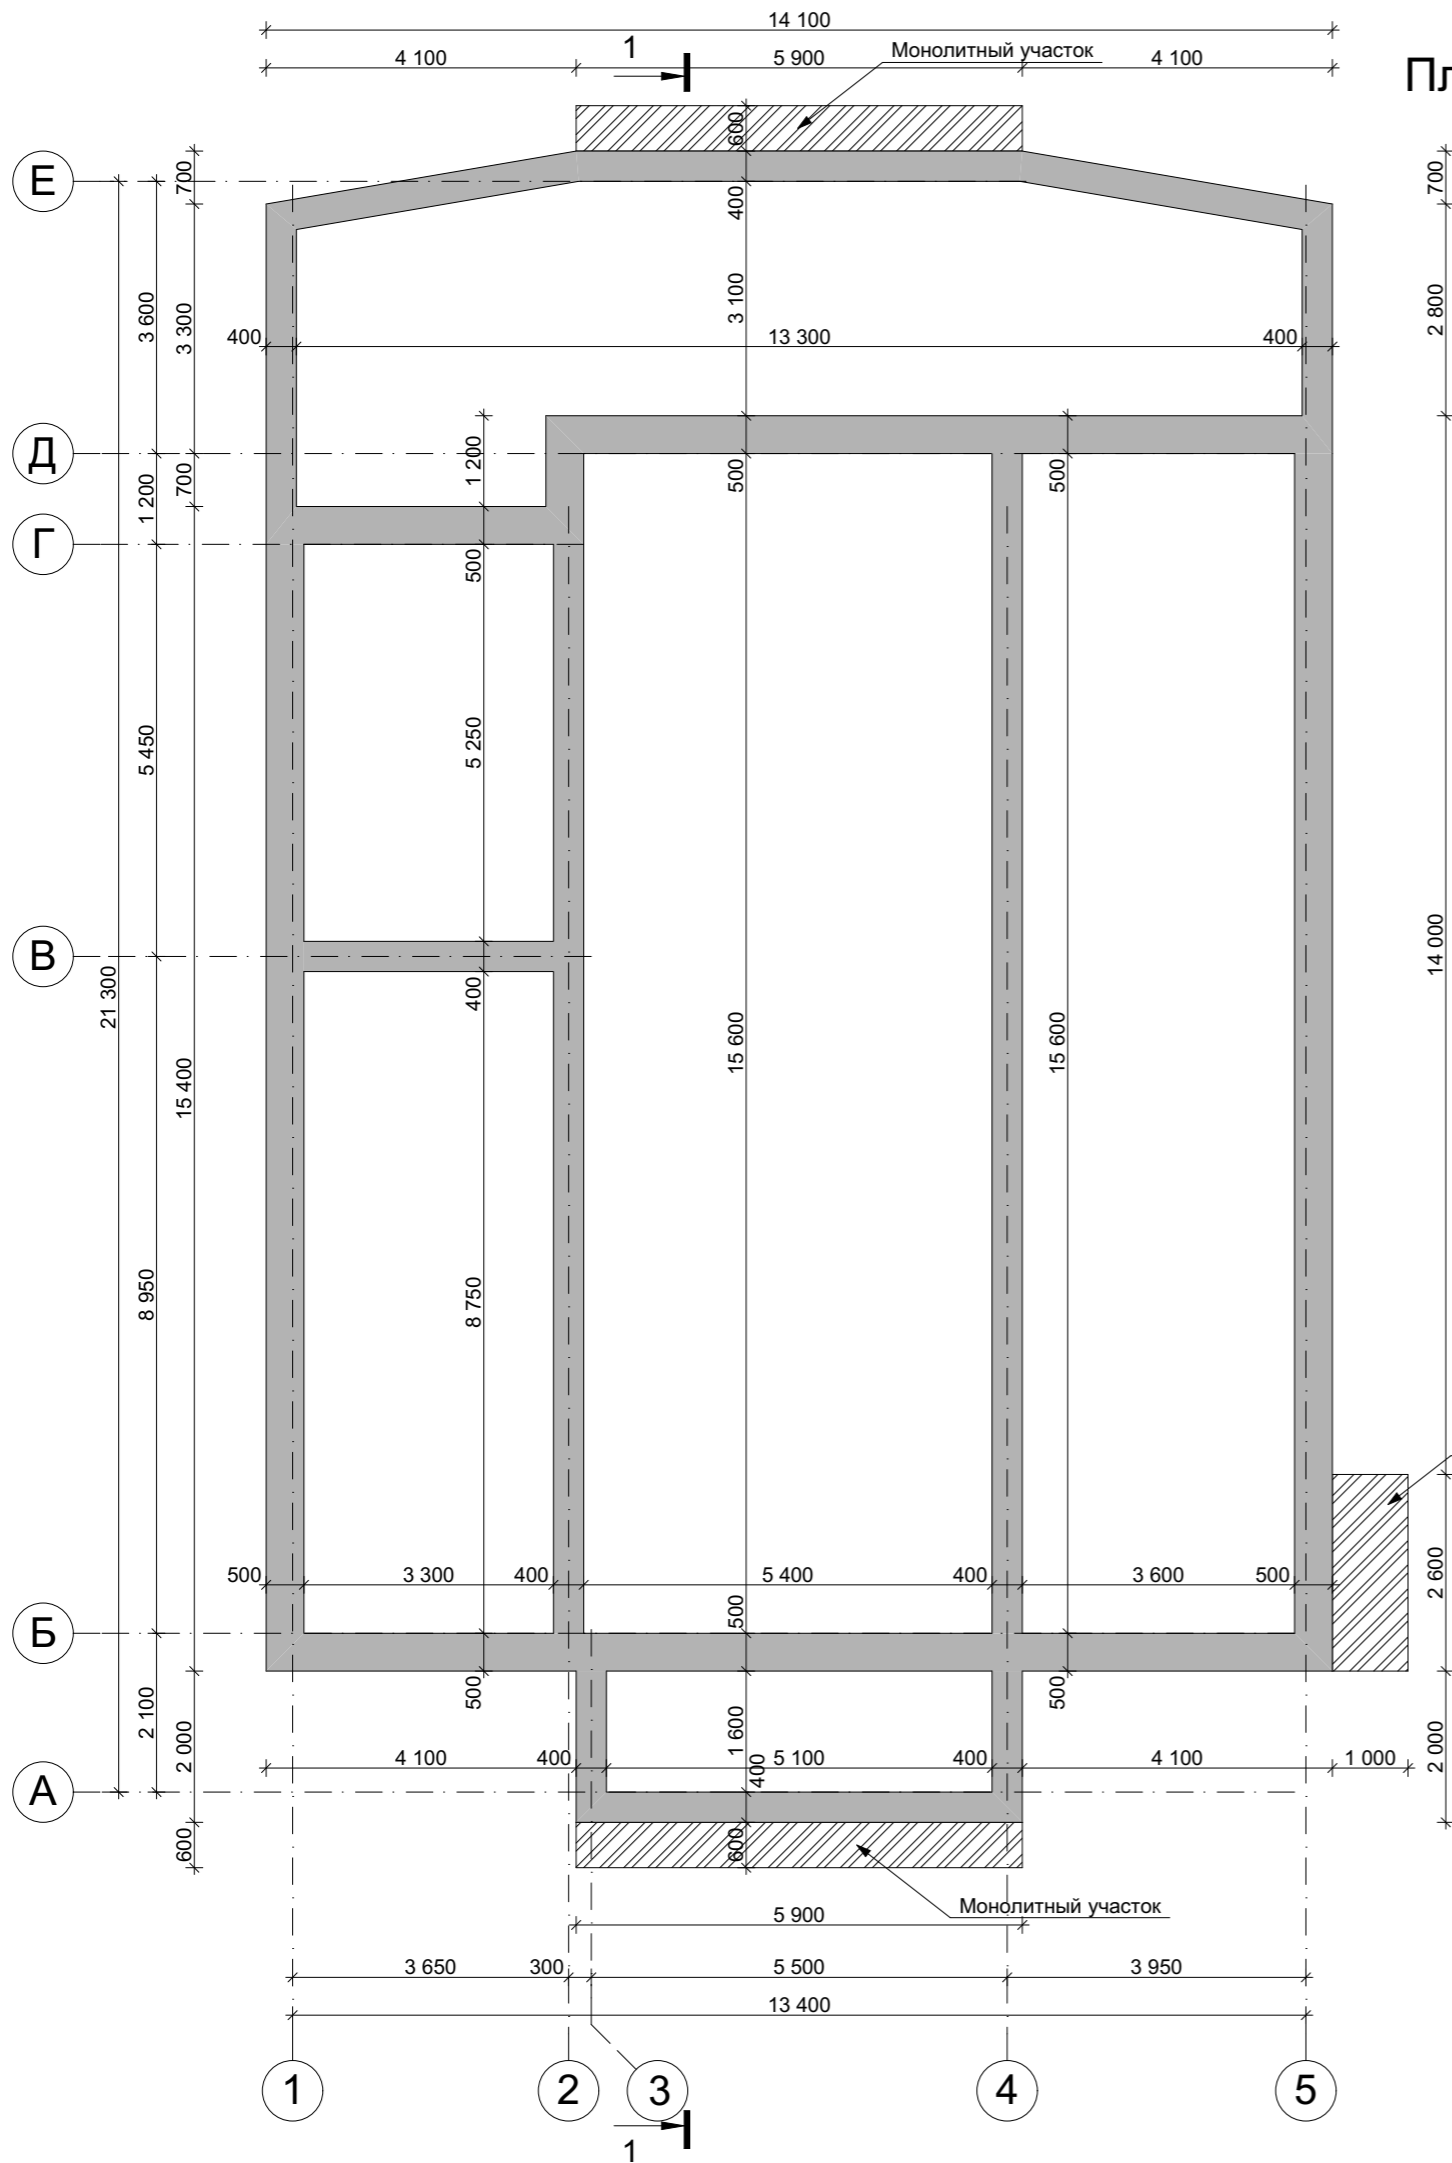


					Индивидуальный жилой дом		
Изм.	Лист	№ Докум.	Подпись	Дата			
					Стадия	Лист	Листов
					Э.П.		
Разработал	Проскурина С.В.						
Проверил	Гридасов Р.Н.						
					План фундаментов М 1:100		

План раскладки плит перекрытия М 1:100

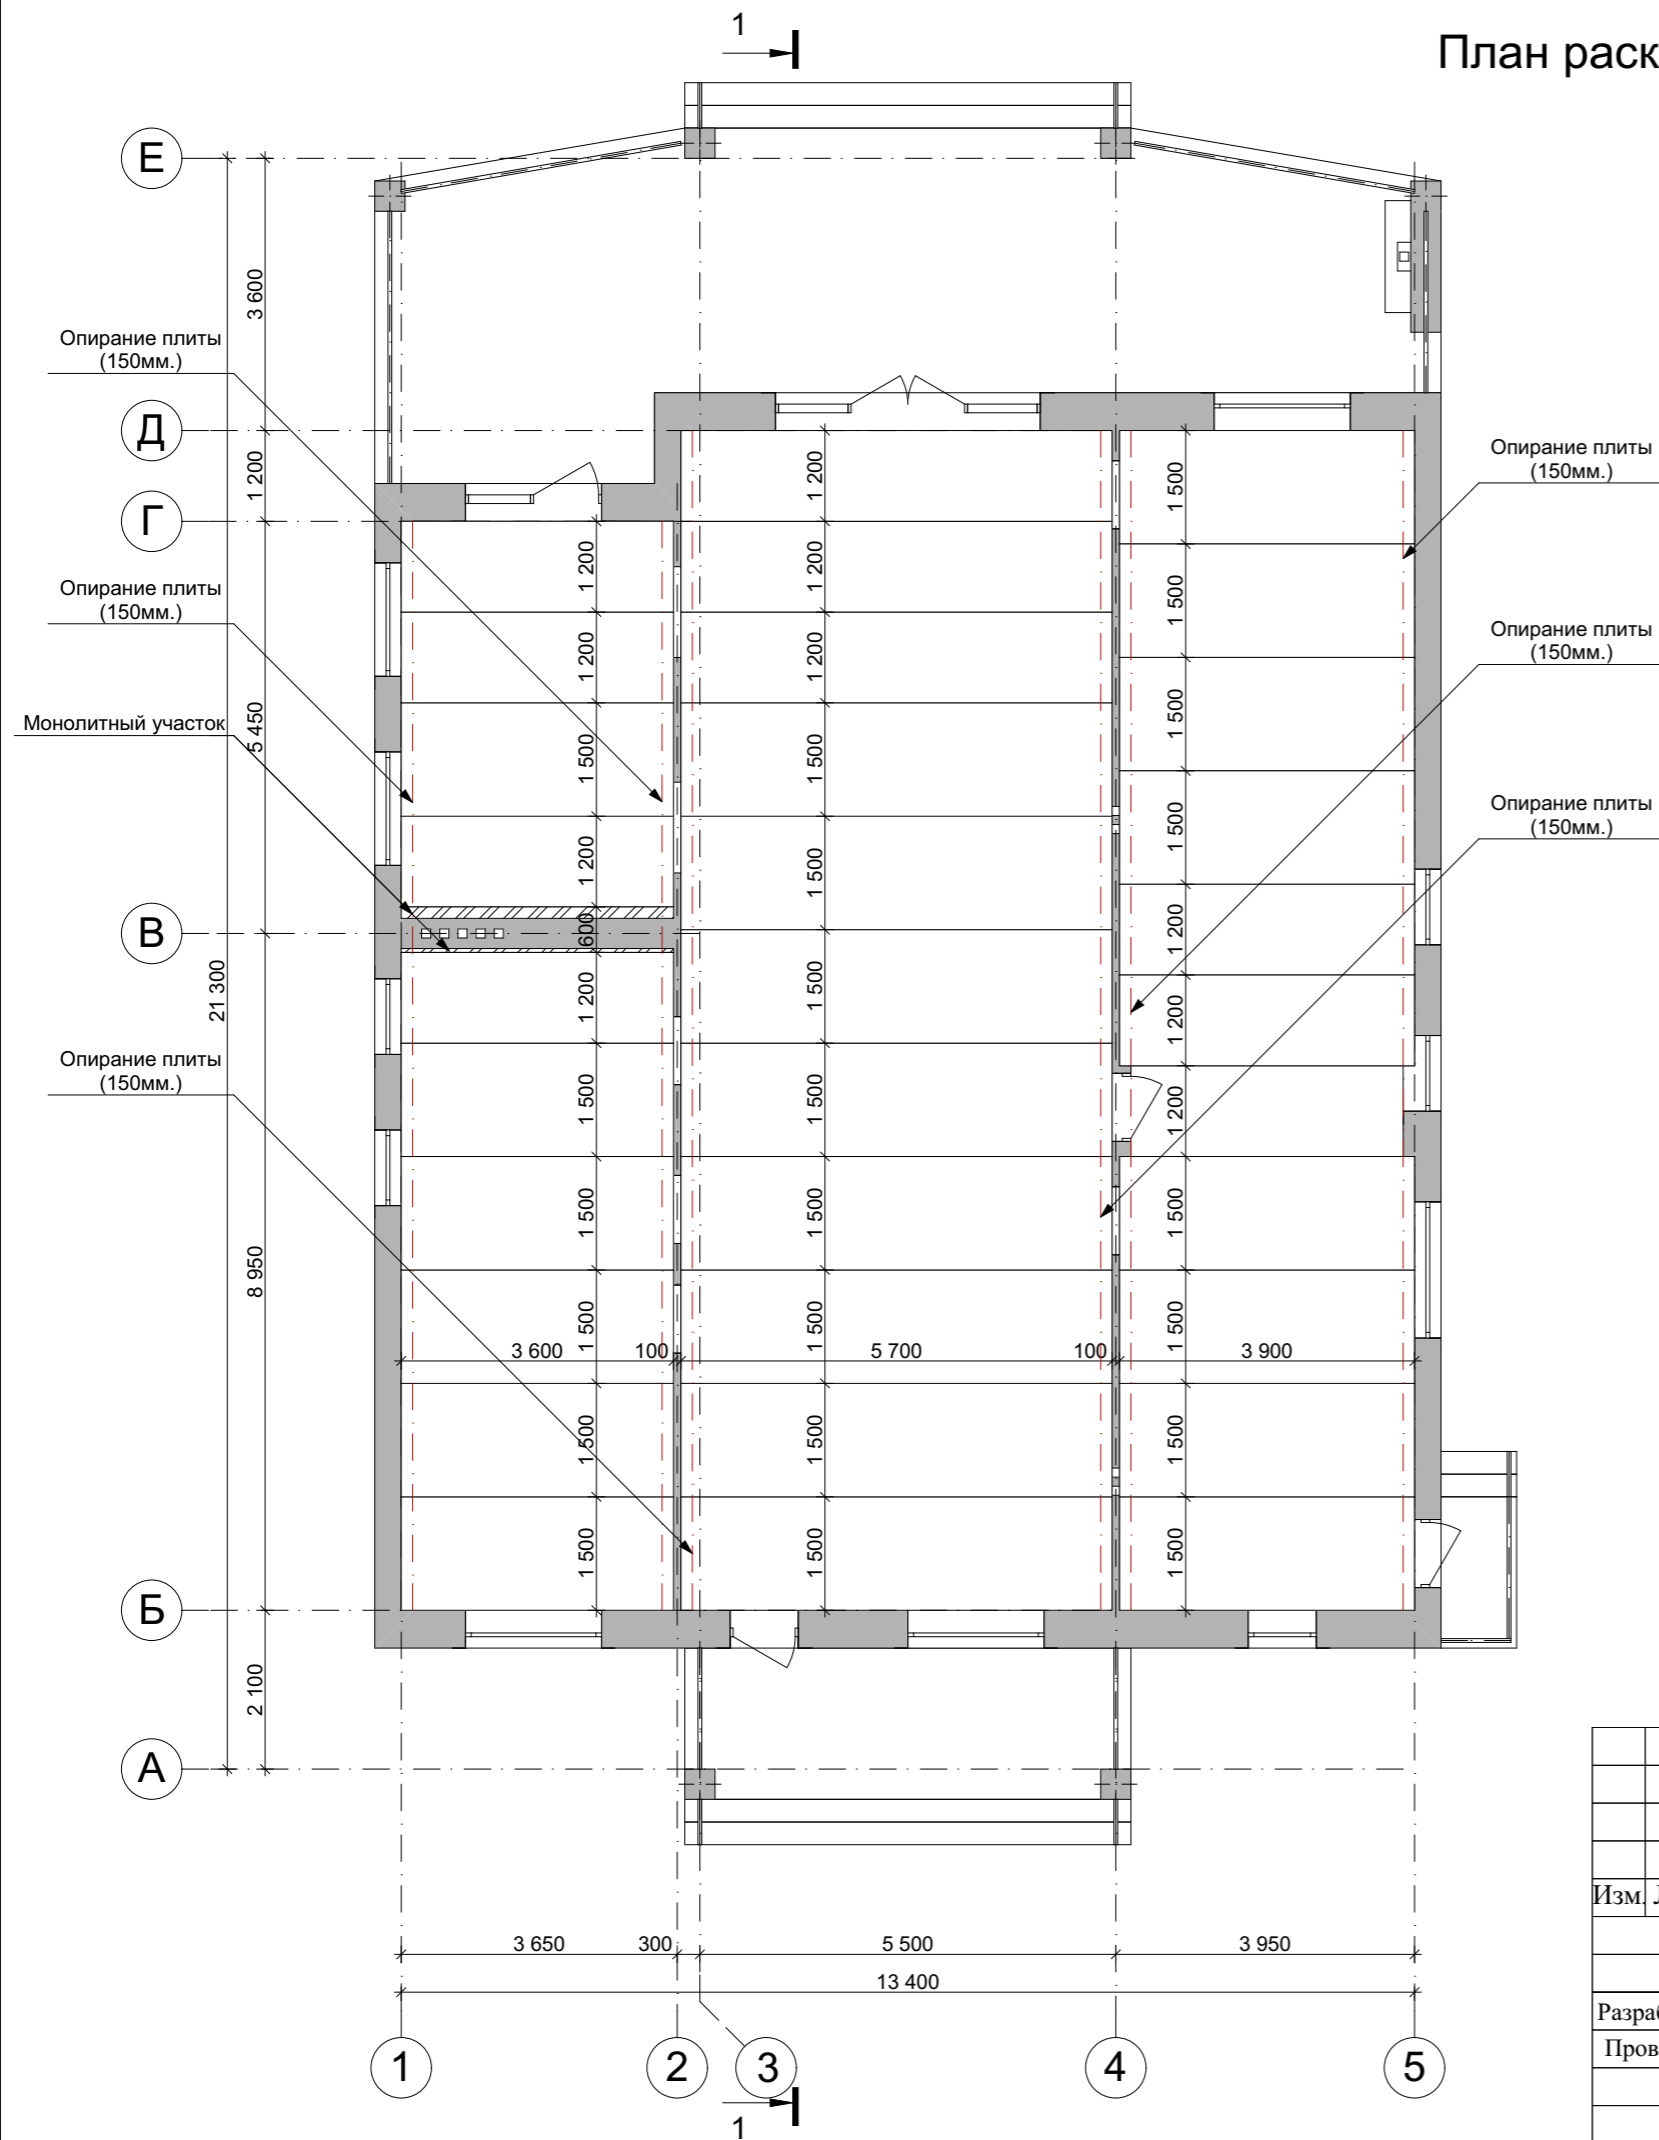


					Индивидуальный жилой дом		
Изм.	Лист	№ Докум.	Подпись	Дата			
					Стадия	Лист	Листов
					Э.П.		
Разработал	Проскурина С.В.						
Проверил	Гридасов Р.Н.						
					План раскладки плит перекрытия М 1:100		

План кровли М 1:100

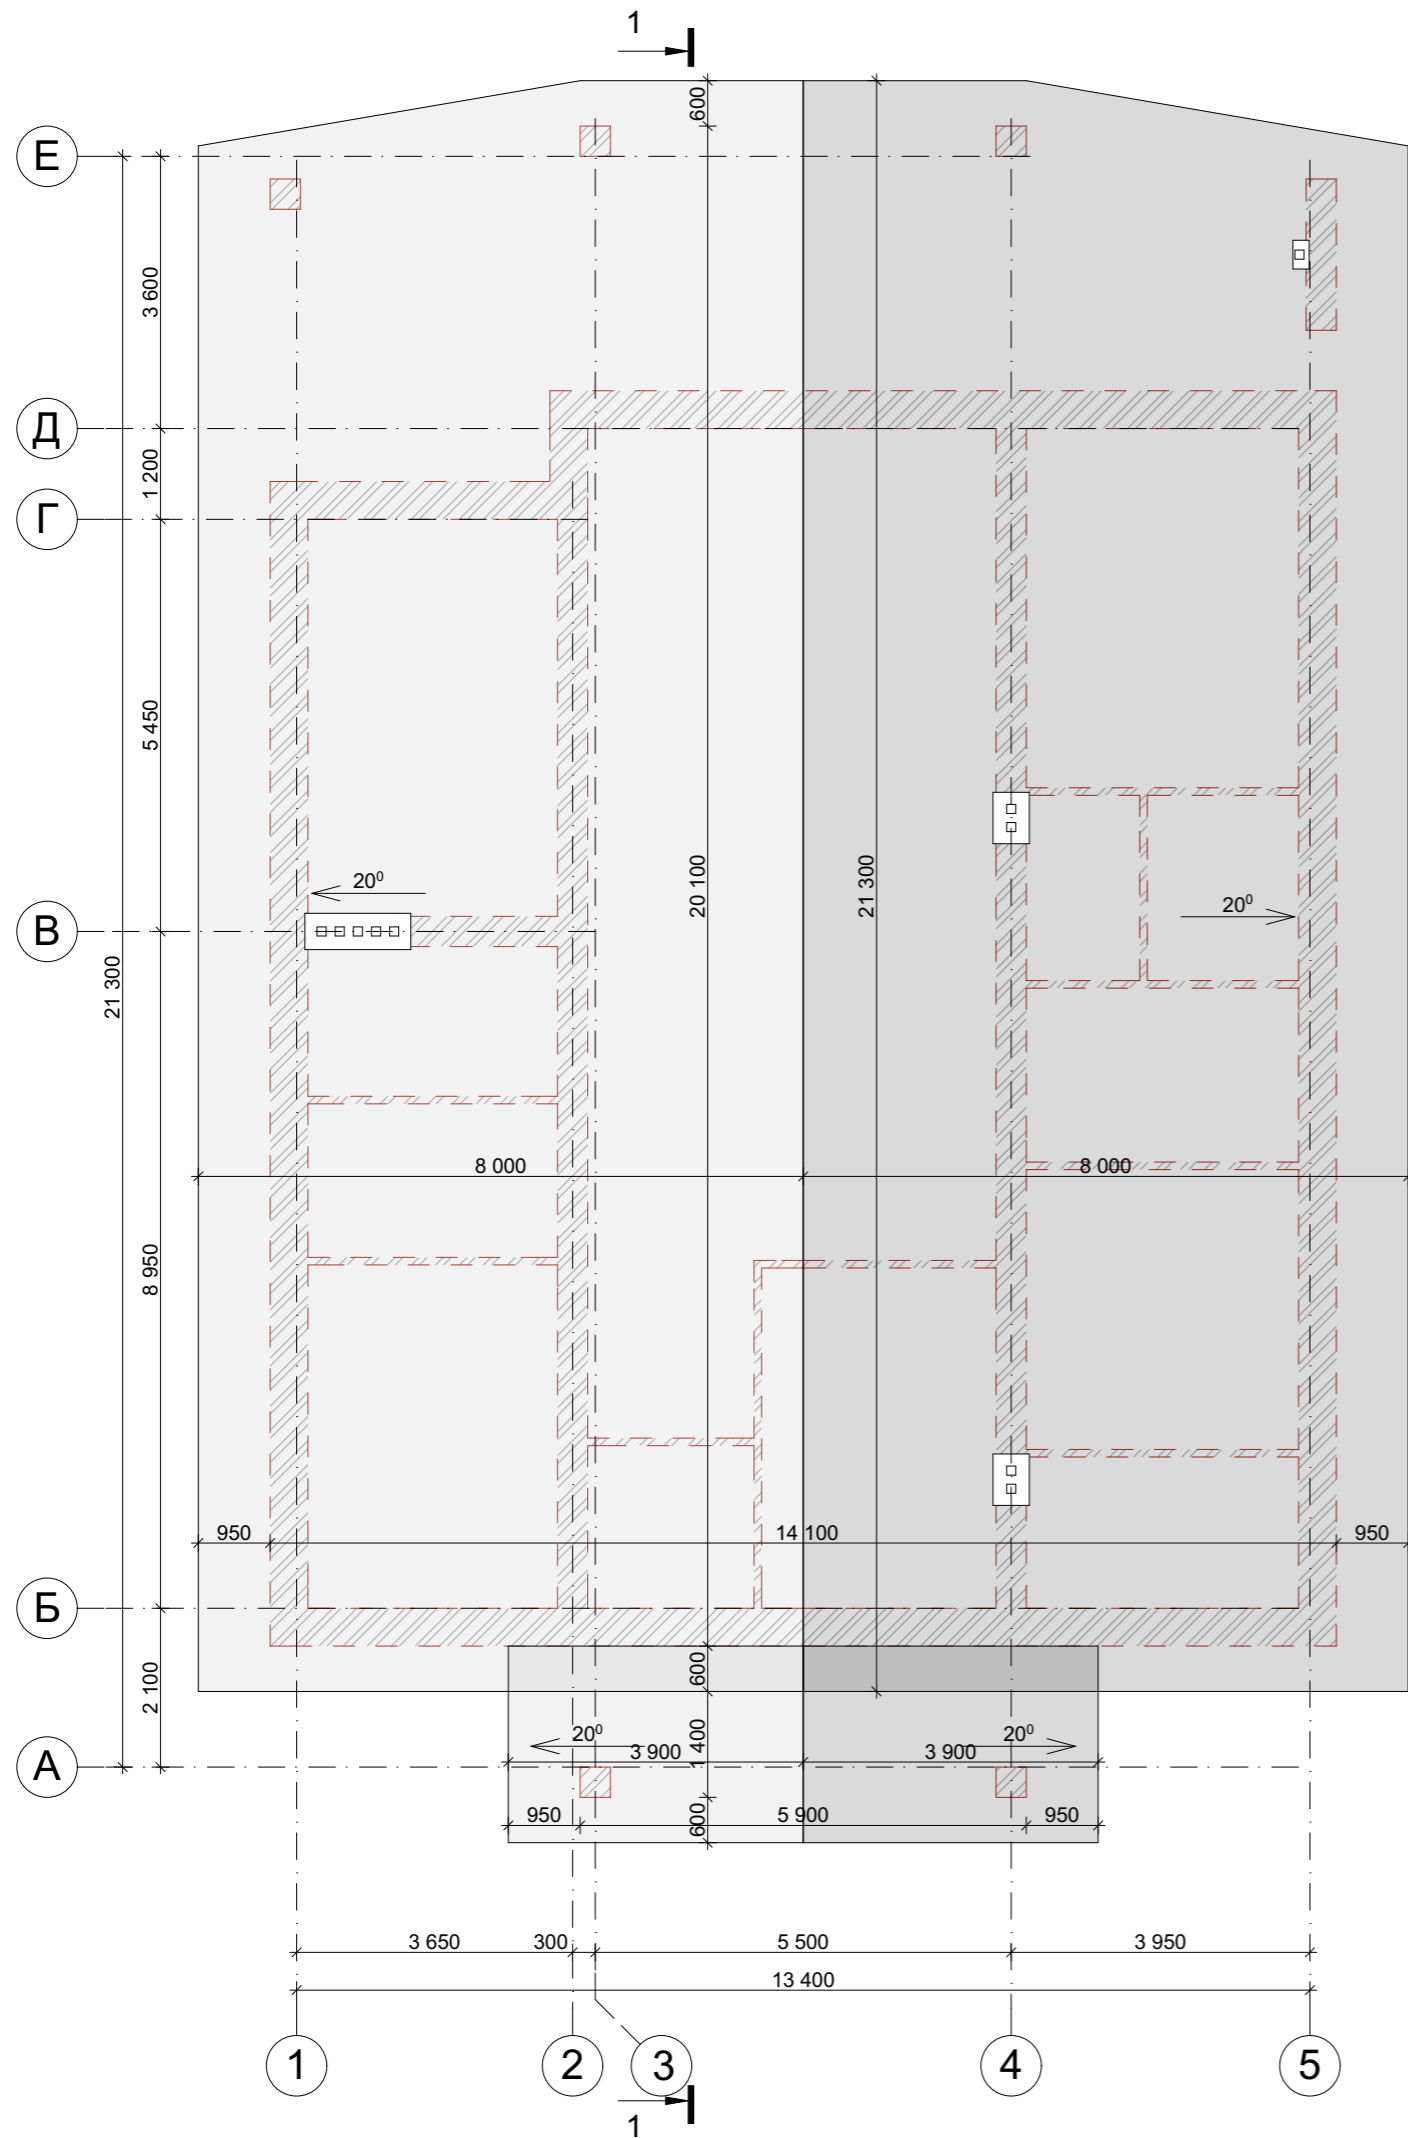


Вид сверху

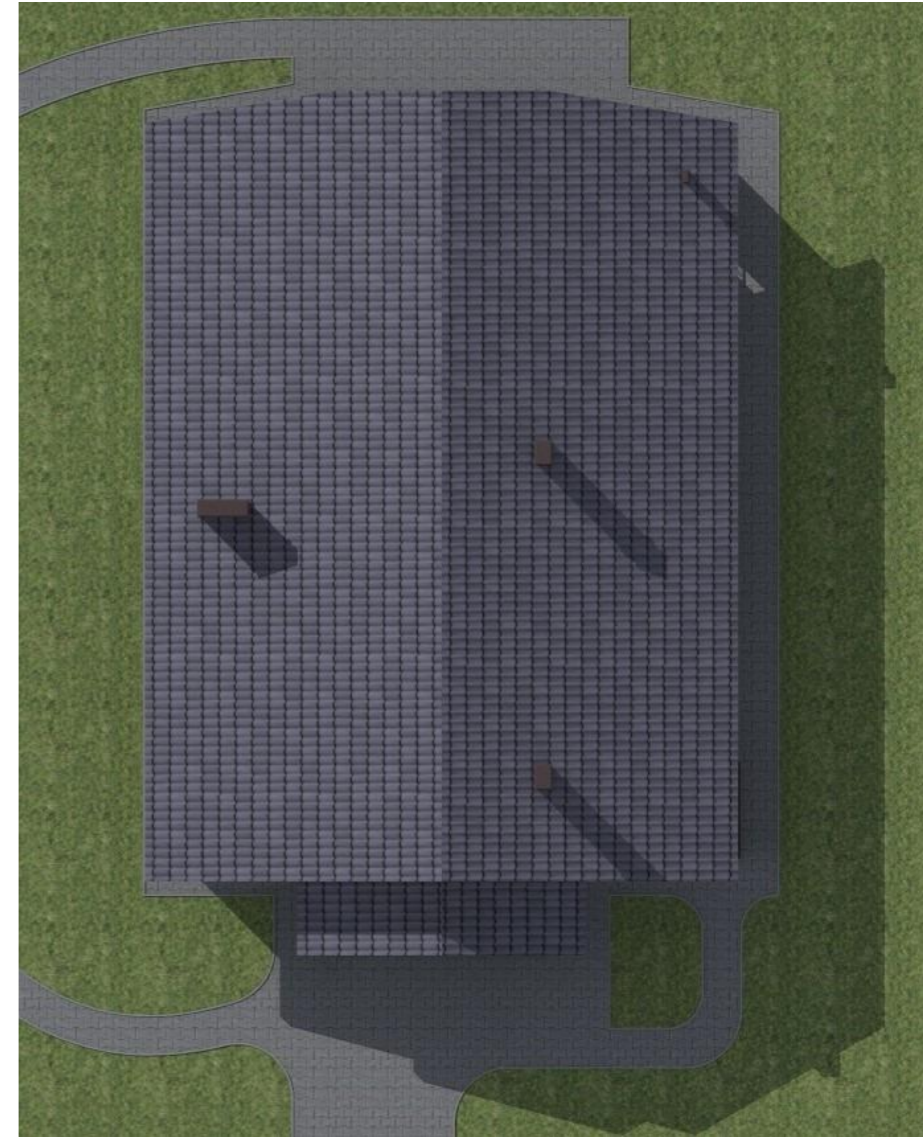


					Индивидуальный жилой дом		
Изм.	Лист	№ Докум.	Подпись	Дата			
					Стадия	Лист	Листов
					Э.П.		
Разработал	Проскурина С.В.						
Проверил	Гридасов Р.Н.						
					План кровли М 1:100, Вид сверху		

Разрез 1-1 М 1:100

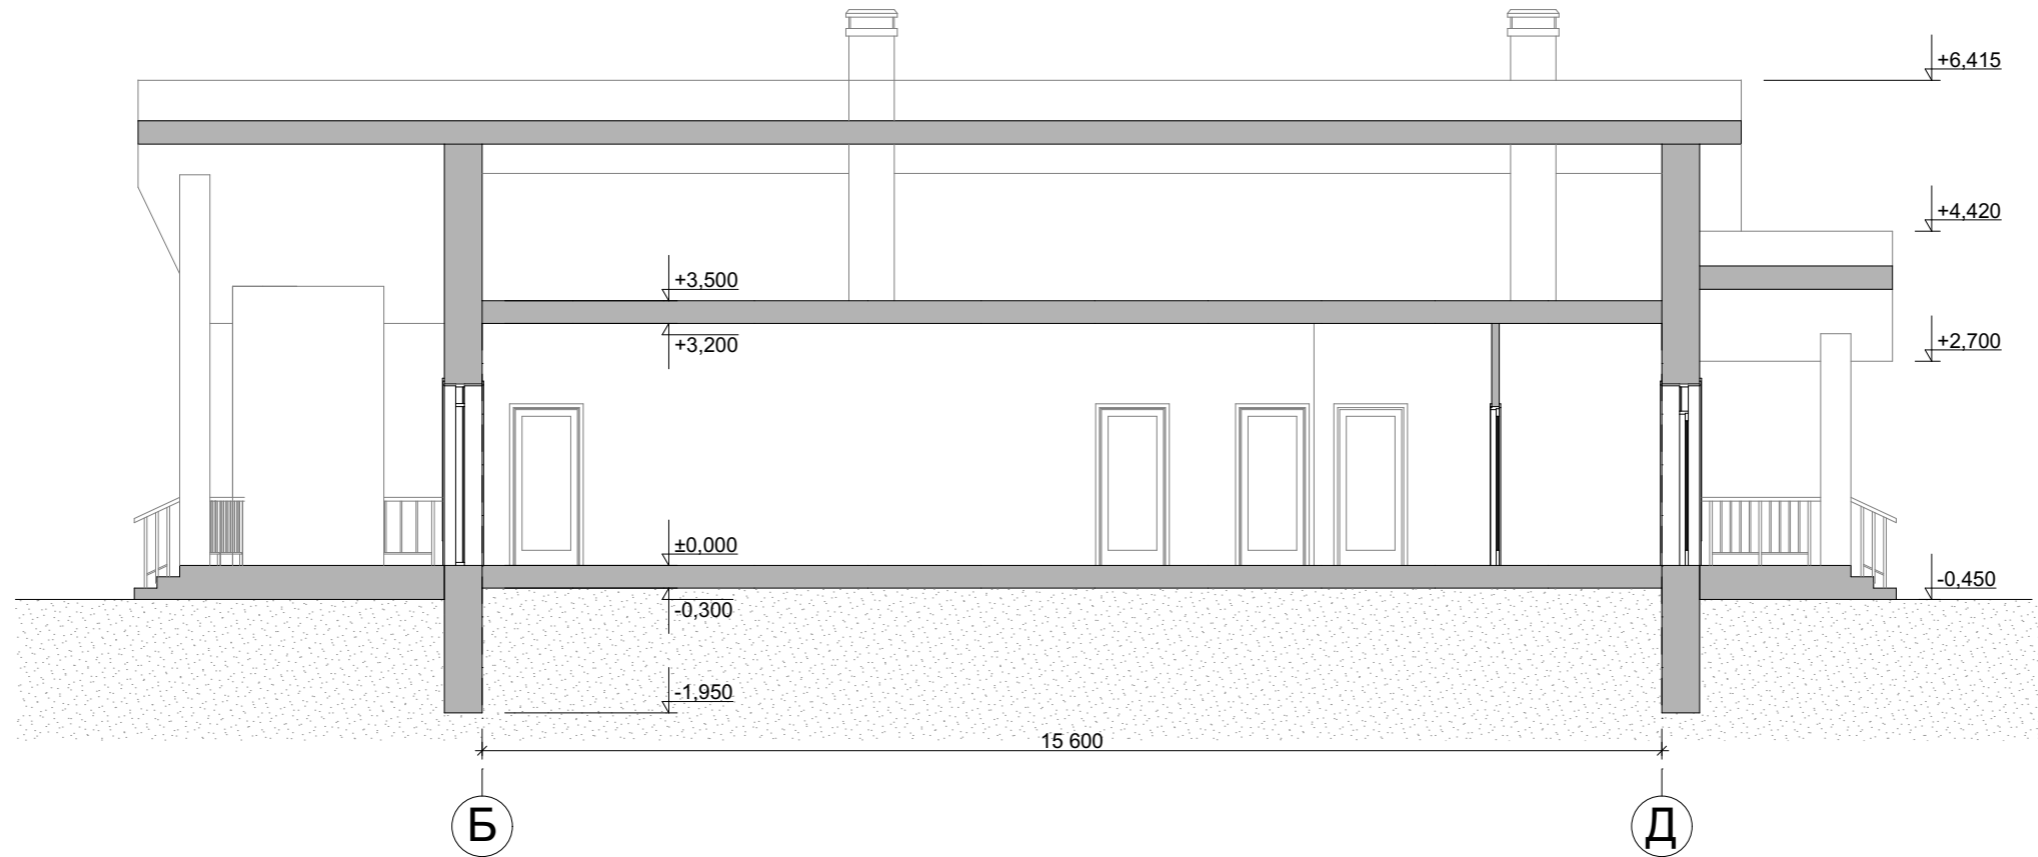

					Индивидуальный жилой дом		
Изм.	Лист	№ Докум.	Подпись	Дата			
					Э.П.		
Разработал	Проскурина С.В.				Разрез 1-1 М 1:100		
Проверил	Гридасов Р.Н.						

Фасад 1-5 М 1:100

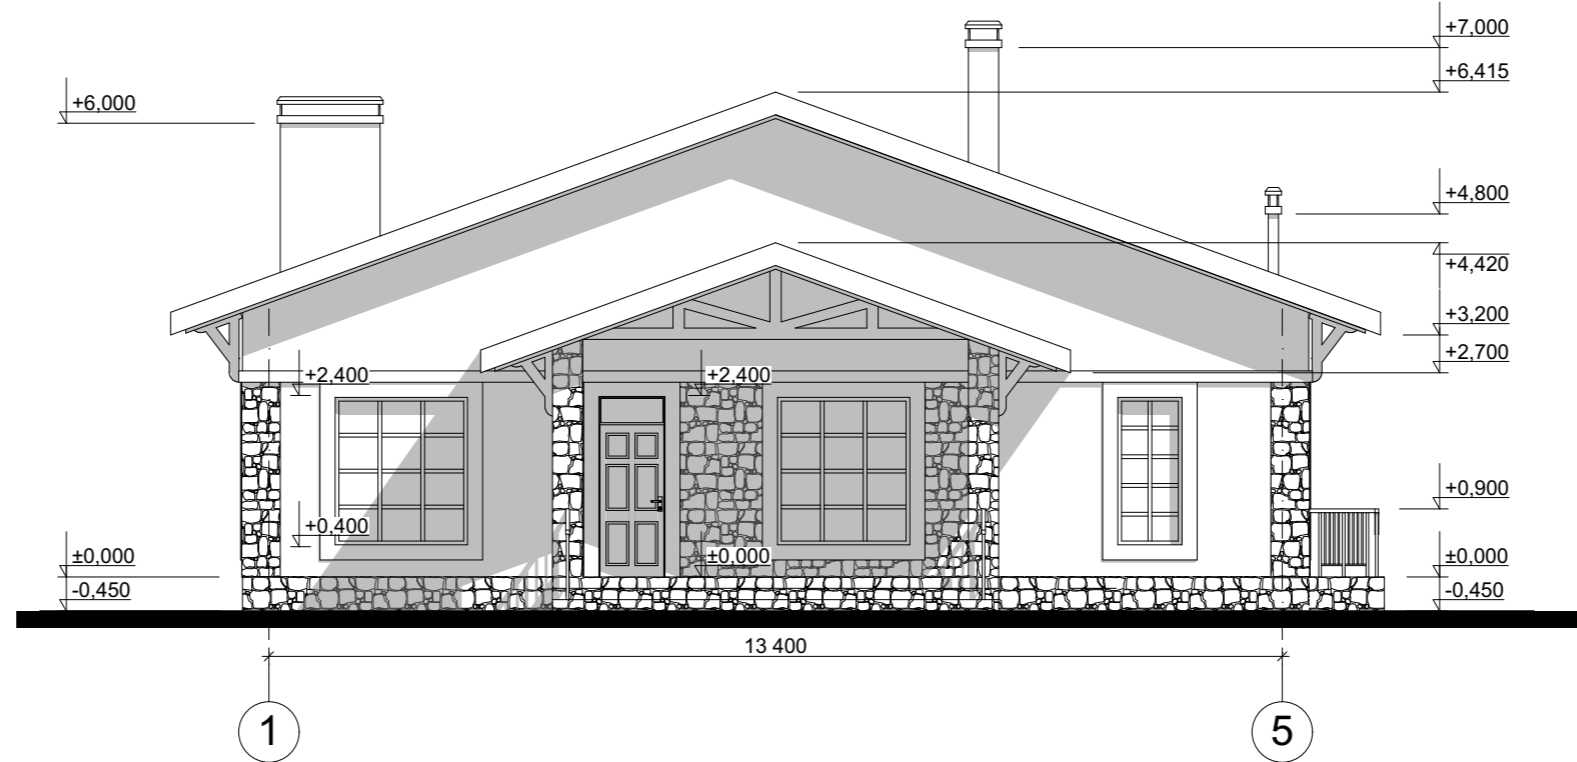


Цветовое решение фасада



					Индивидуальный жилой дом		
Изм.	Лист	№ Докум.	Подпись	Дата			
					Э.П.		
Разработал	Проскурина С.В.				Фасад 1-5 М 1:100, Цветовое решение фасада		
Проверил	Гридасов Р.Н.						

Фасад А-Е М 1:100

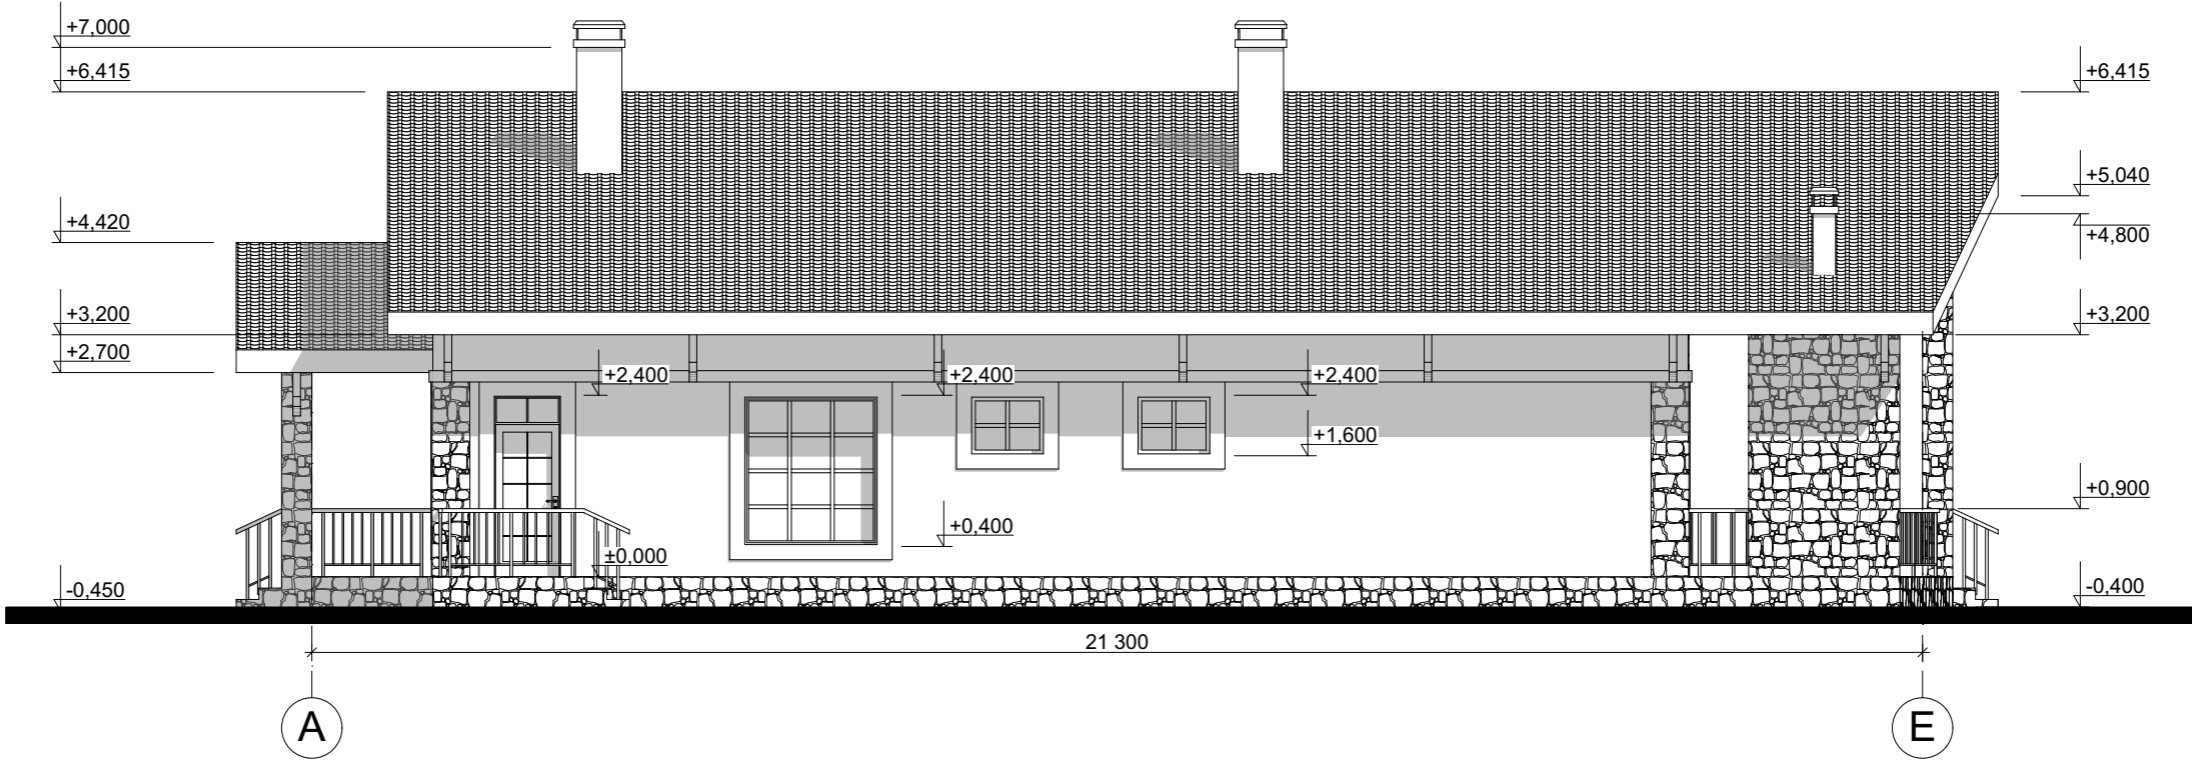


Цветовое решение фасада



					Индивидуальный жилой дом		
Изм.	Лист	№ Докум.	Подпись	Дата			
					Э.П.		
Разработал	Проскурина С.В.				Фасад А-Е М 1:100, Цветовое решение фасада		
Проверил	Гридасов Р.Н.						

Фасад 5-1 М 1:100

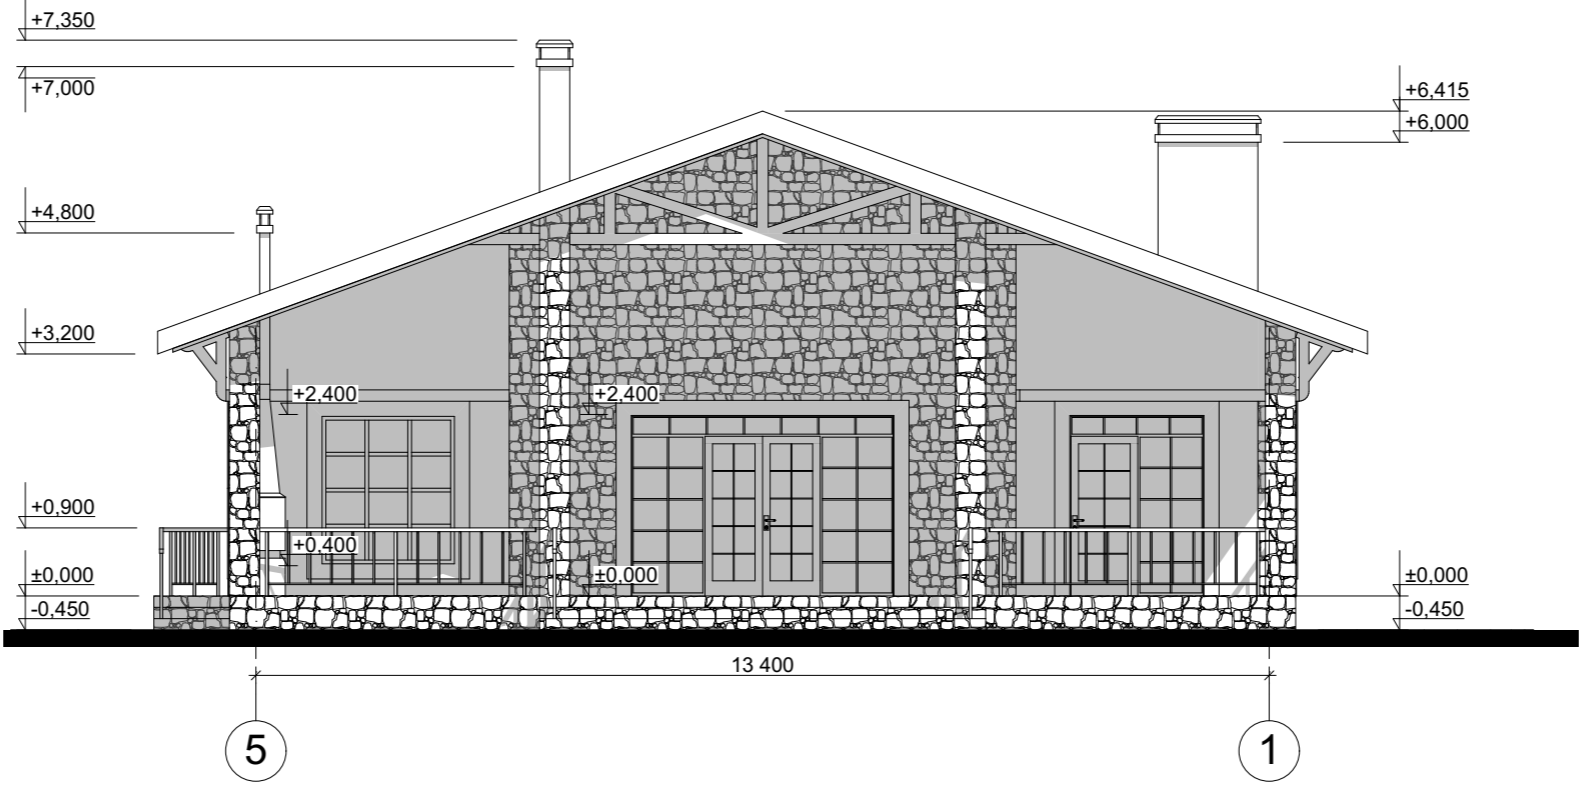


Цветовое решение фасада



					Индивидуальный жилой дом		
Изм.	Лист	№ Докум.	Подпись	Дата			
					Э.П.		
Разработал	Проскурина С.В.				Фасад 5-1 М 1:100, Цветовое решение фасада		
Проверил	Гридасов Р.Н.						

Фасад Е-А М 1:100

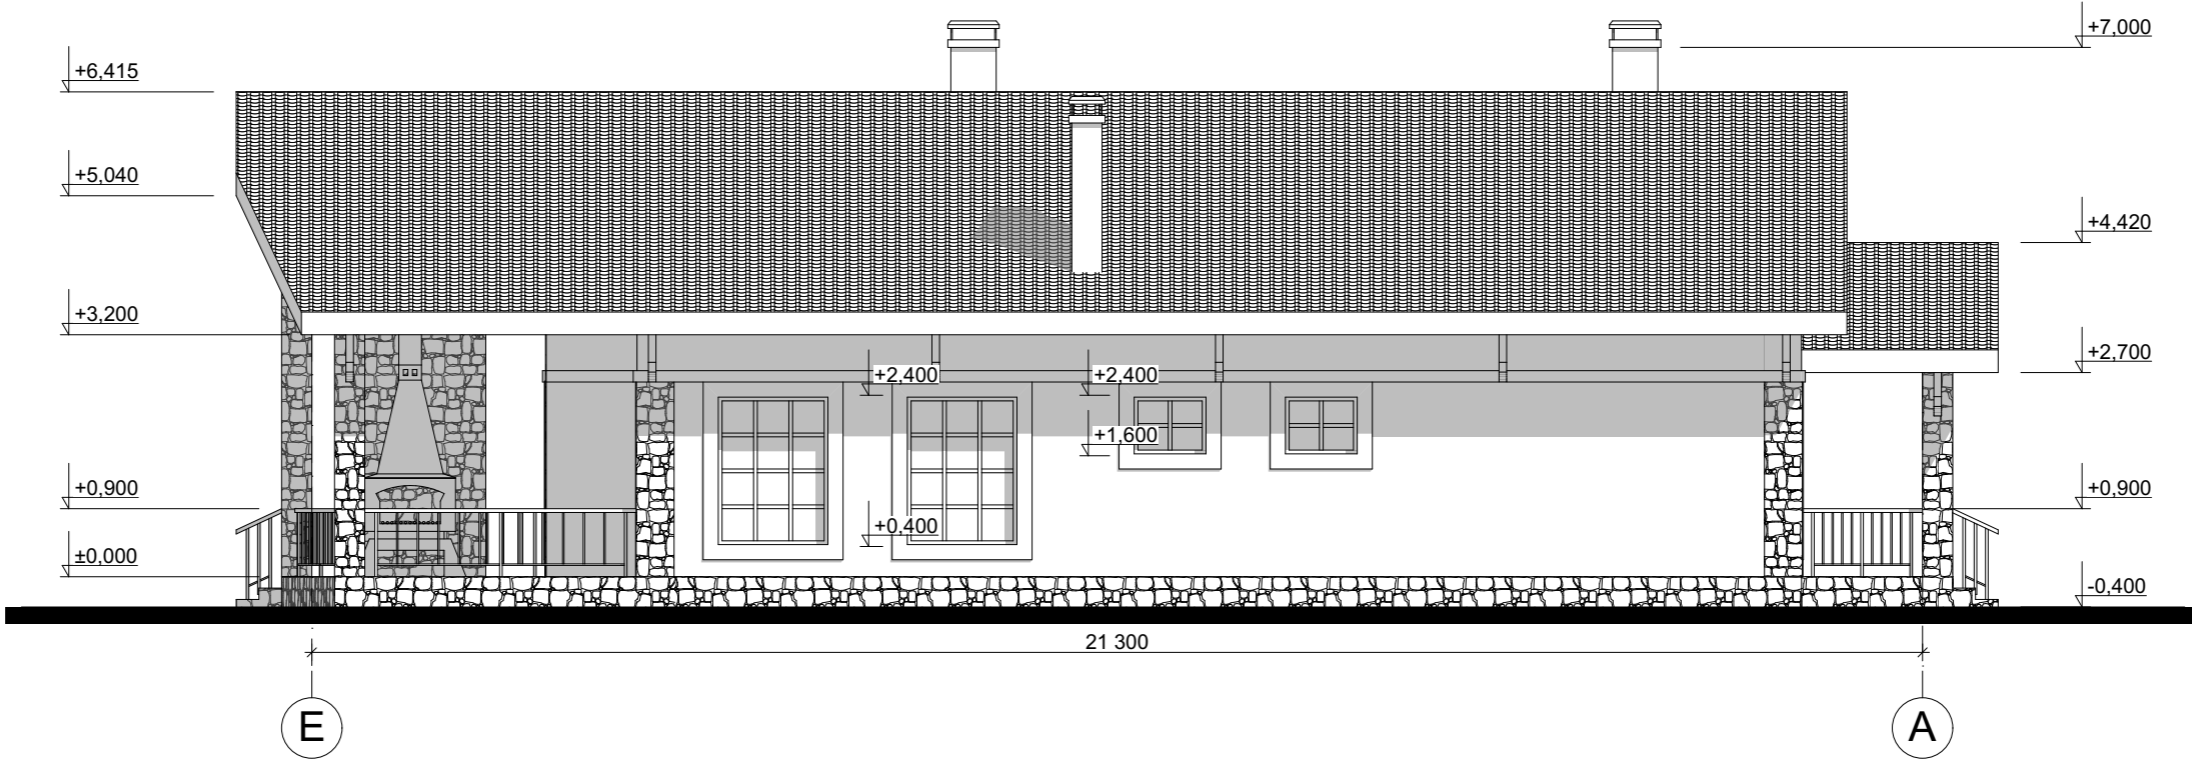

Цветовое решение фасада



					Индивидуальный жилой дом		
Изм.	Лист	№ Докум.	Подпись	Дата			
					Э.П.		
Разработал	Проскурина С.В.				Фасад Е-А М 1:100, Цветовое решение фасада		
Проверил	Гридасов Р.Н.						

Перспективные изображения



					Индивидуальный жилой дом		
Изм.	Лист	№ Докум.	Подпись	Дата			
					Э.П.		
Разработал	Проскурина С.В.				Перспективный изображения		
Проверил	Гридасов Р.Н.						