

Российская Федерация. Белгородская область



тел.: 8 (800) 707-29-17
+7 (4722) 37-29-17, +7 (910) 737-29-17
www.svoymaxonline.com, info@svoymaxonline.com

ЭСКИЗНЫЙ ПРОЕКТ ИНДИВИДУАЛЬНЫЙ ЖИЛОЙ ДОМ




Разработал: Гридасов Р.Н.
Проверил: Гридасов Р.Н.

г. Белгород

План 1-го этажа М 1:100

Экспликация помещений 1-го этажа

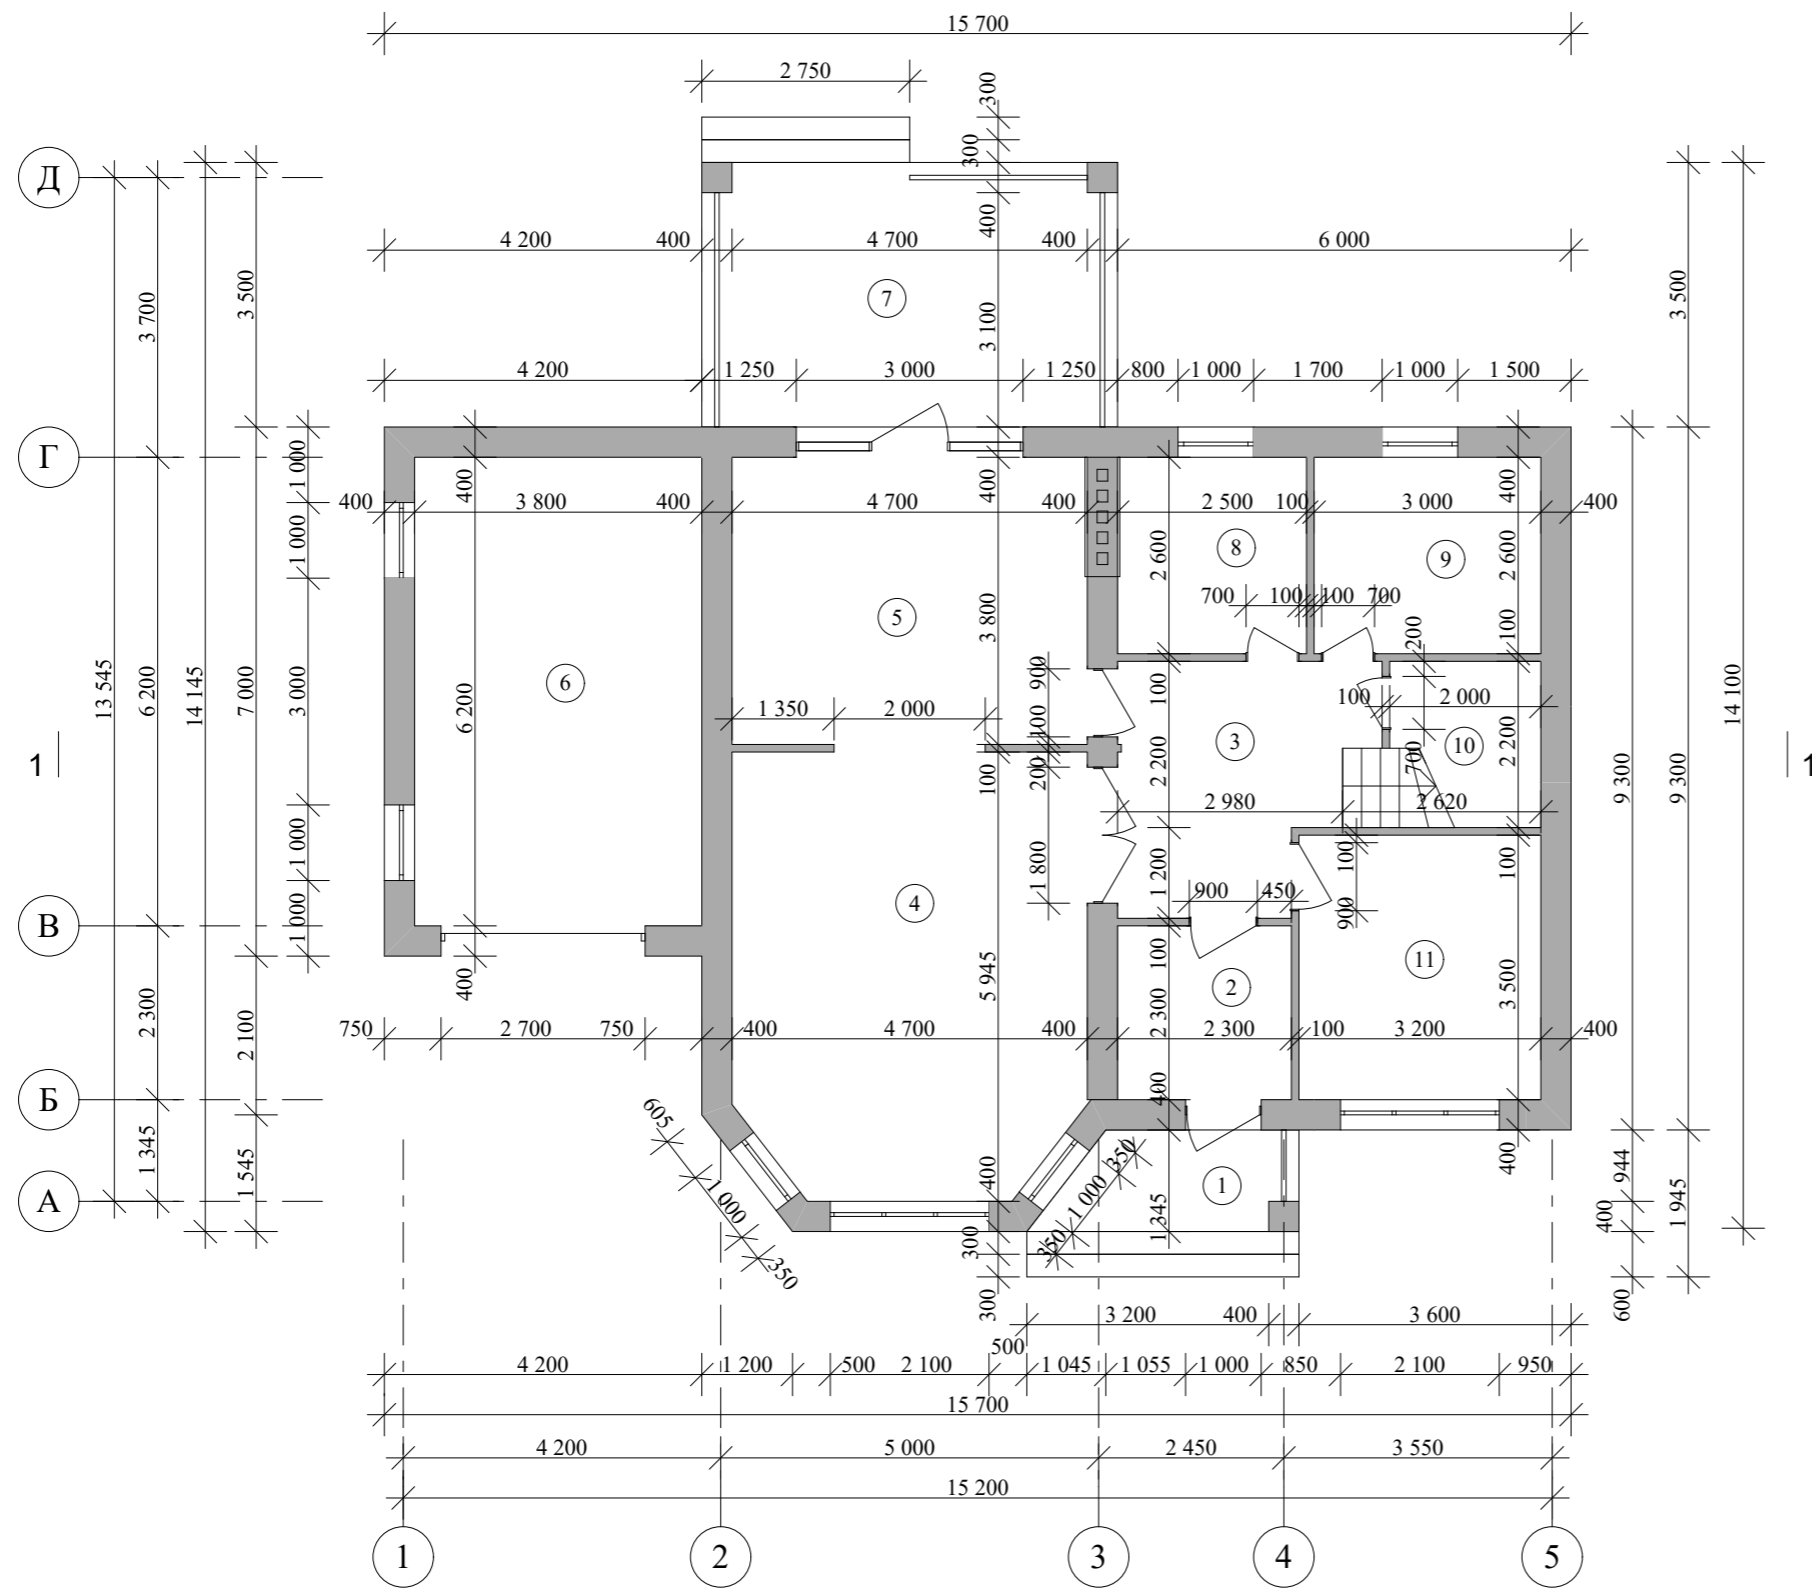


№ П/П	Наименование	Площадь м ²	Примечания
1	Крыльцо	4,14	
2	Тамбур	5,29	
3	Холл	10,46	
4	Гостиная	26,66	
5	Кухня-столовая	17,86	
6	Гараж	23,56	
7	Терраса	19,25	
8	Котельная	6,50	
9	Ванная	7,80	
10	Кладовая	4,40	
11	Спальня	11,20	
Итого по первому этажу:		137,12	

				Индивидуальный жилой дом		
Изм.	Лист	№Докум.	Подпись	Дата		
					Стадия	Лист
					Э.П.	Листов
Архитектор				Гридасов		
					План 1-го этажа М1:100, Экспликация помещений 1-го этажа	

План 2-го этажа М 1:100


Экспликация помещений 2-го этажа

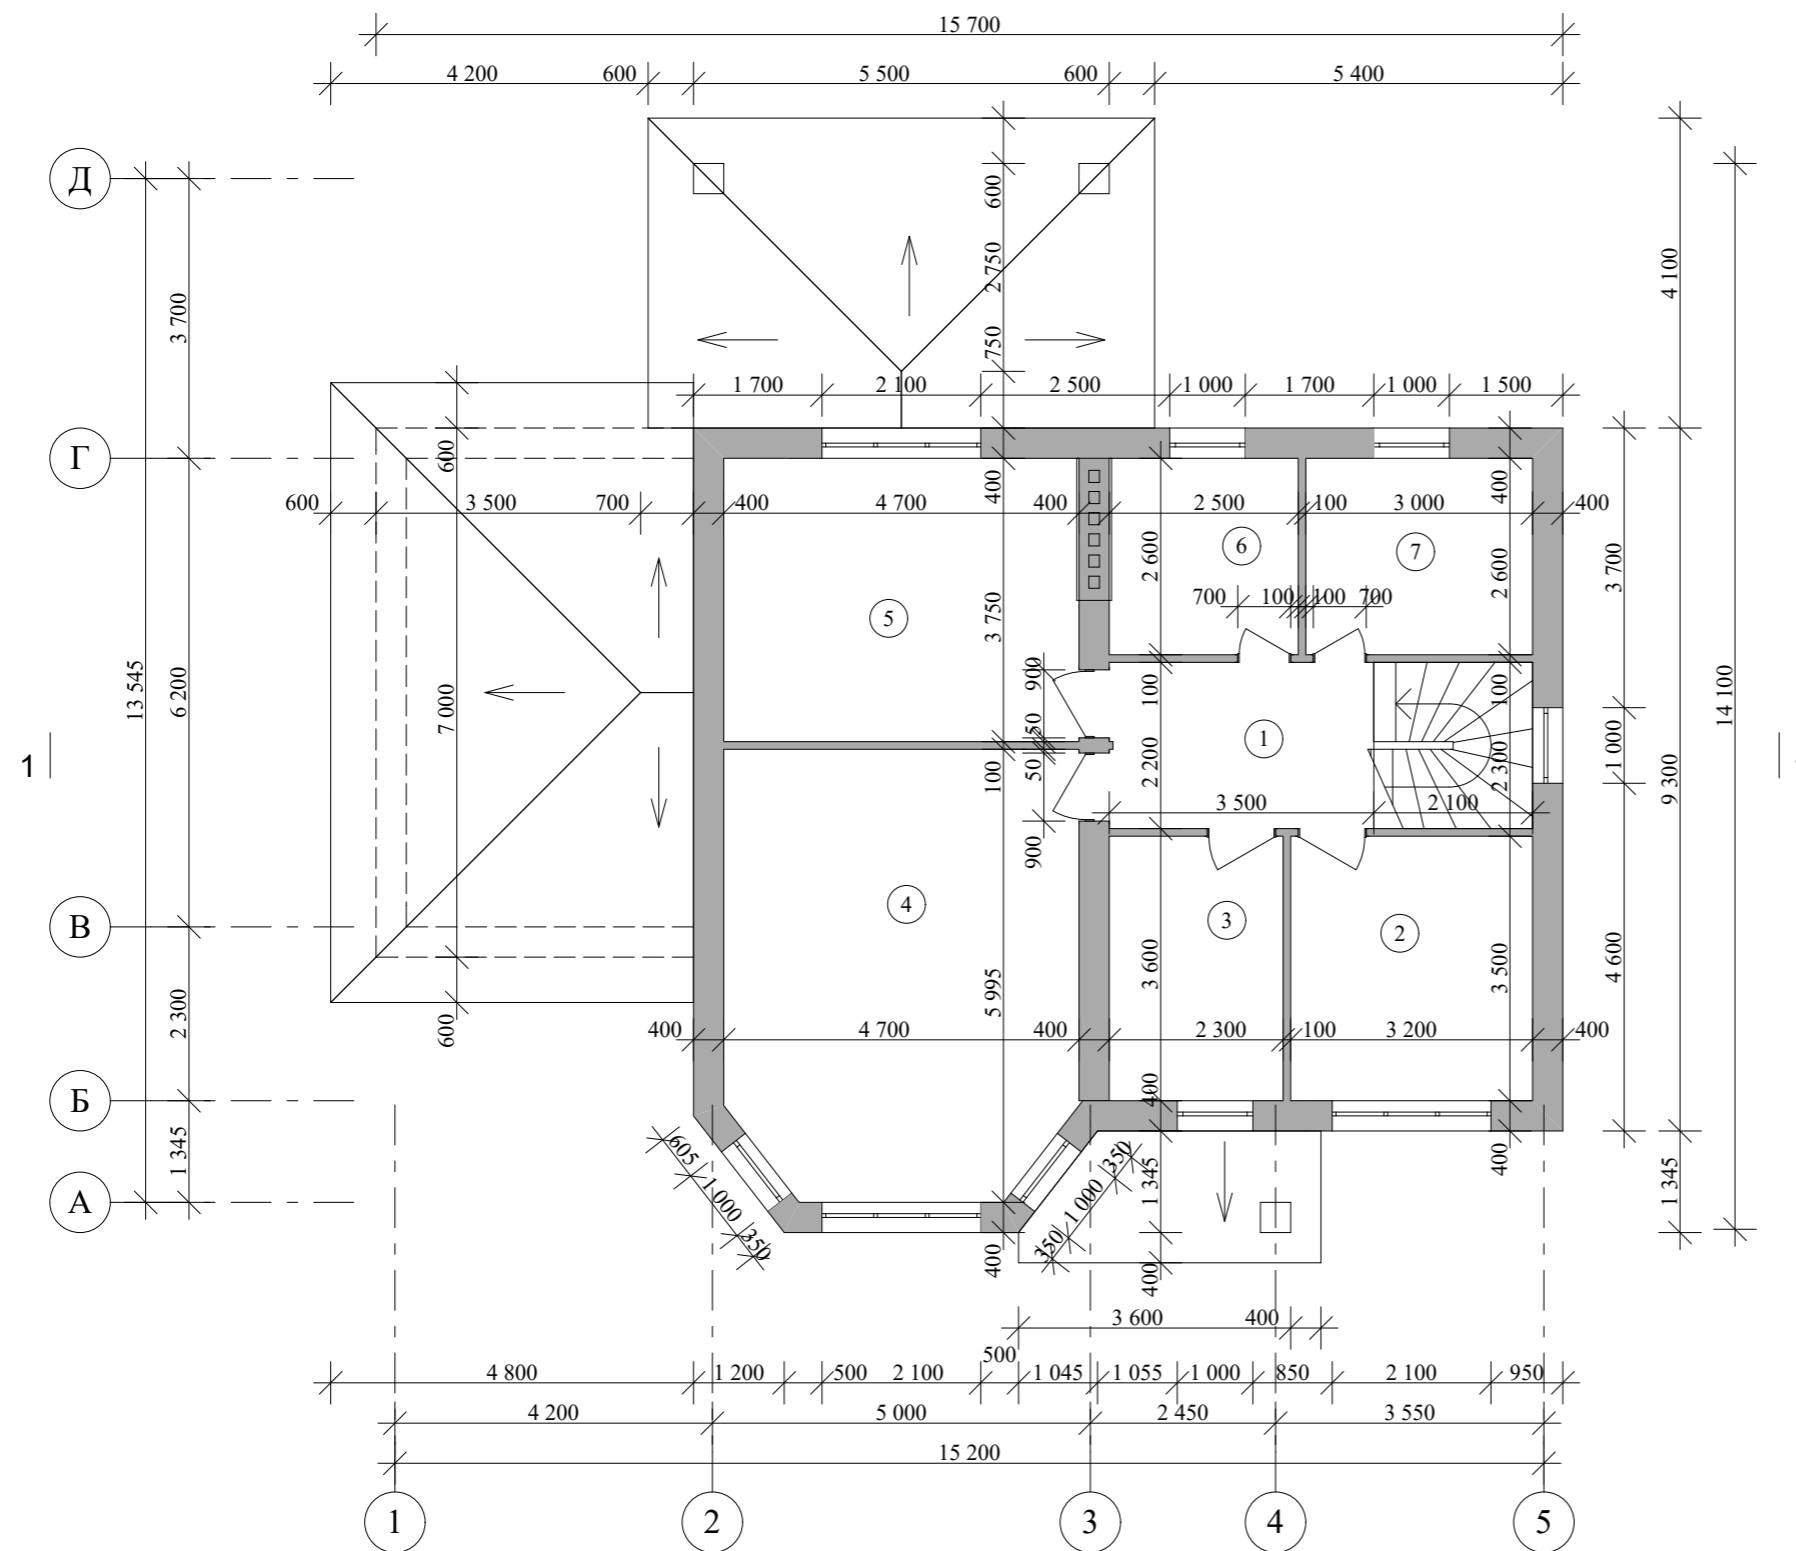

№ П/П	Наименование	Площадь м ²	Примечания
1	Холл	7,70	
2	Спальня	11,20	
3	Гардеробная	8,05	
4	Спальня	26,90	
5	Спальня	17,63	
6	Ванная	6,50	
7	Кабинет	7,80	
Итого по второму этажу:		85,78	

				Индивидуальный жилой дом		
Изм.	Лист	№Докум.	Подпись	Дата		
					Стадия	Лист
Архитектор	Гридасов				Э.П.	Листов
					План 2-го этажа М1:100, Экспликация помещений 2-го этажа	


План кровли М 1:100

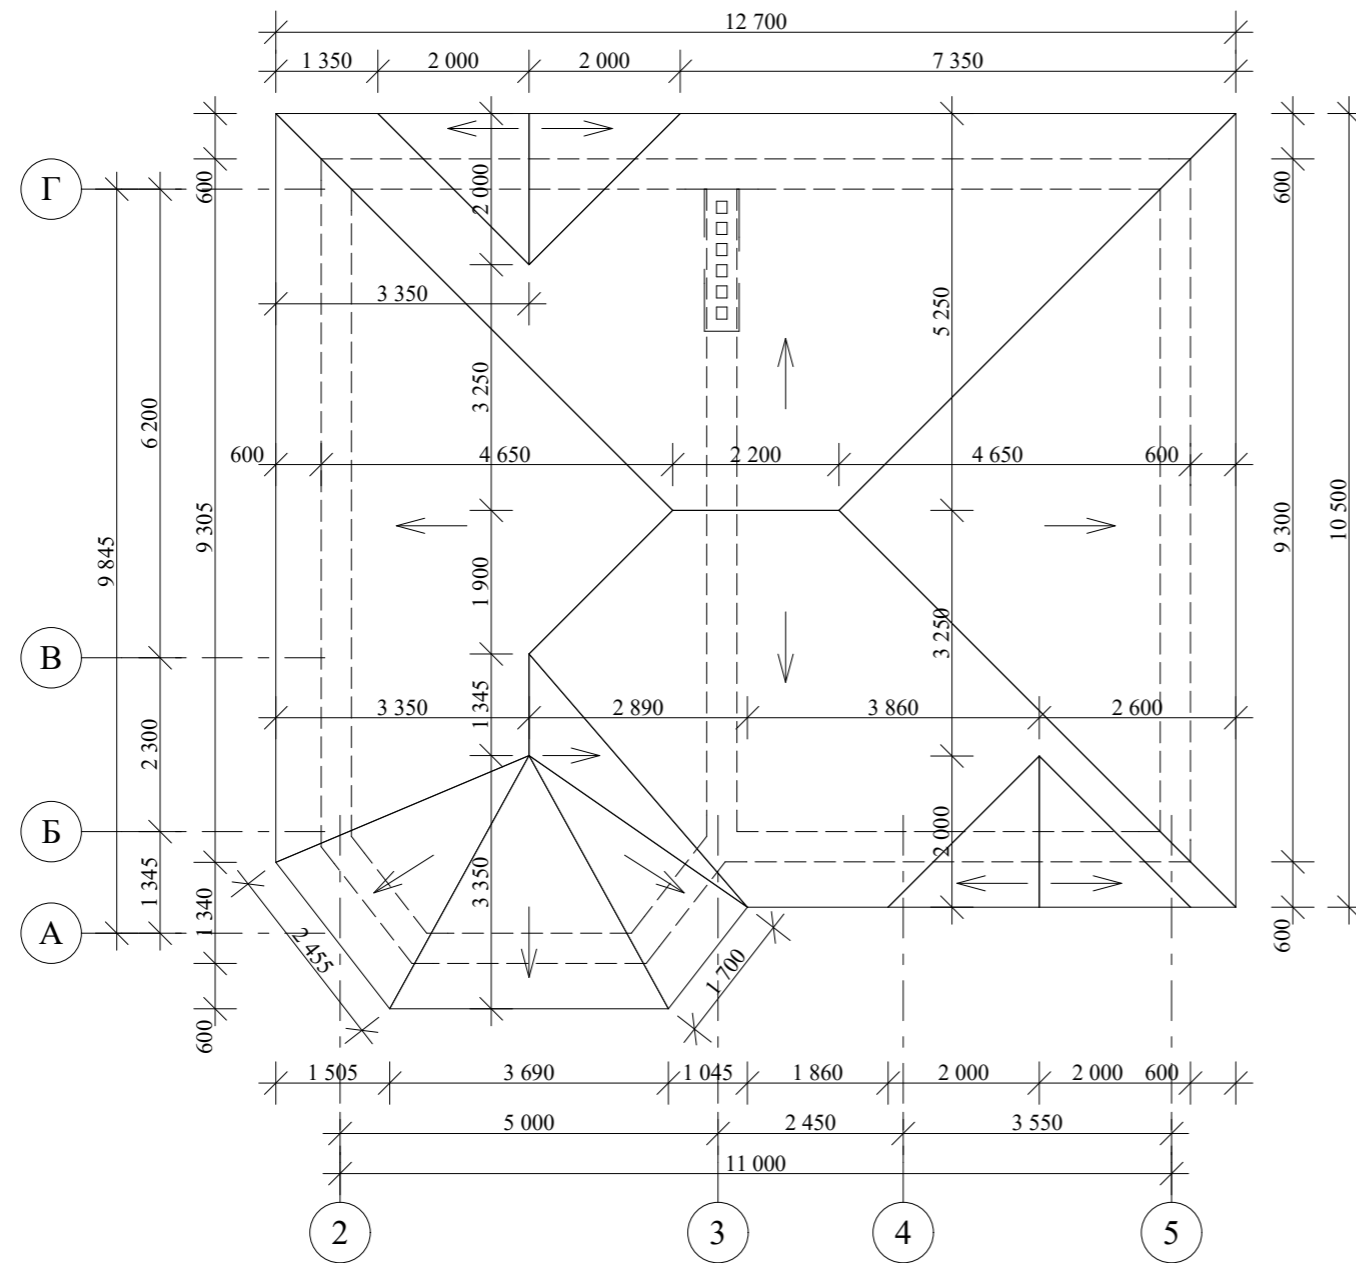

1


					Индивидуальный жилой дом		
Изм.	Лист	№Докум.	Подпись	Дата			
					Э.П.		
					План кровли М 1:100		

Разрез 1-1 М 1:100

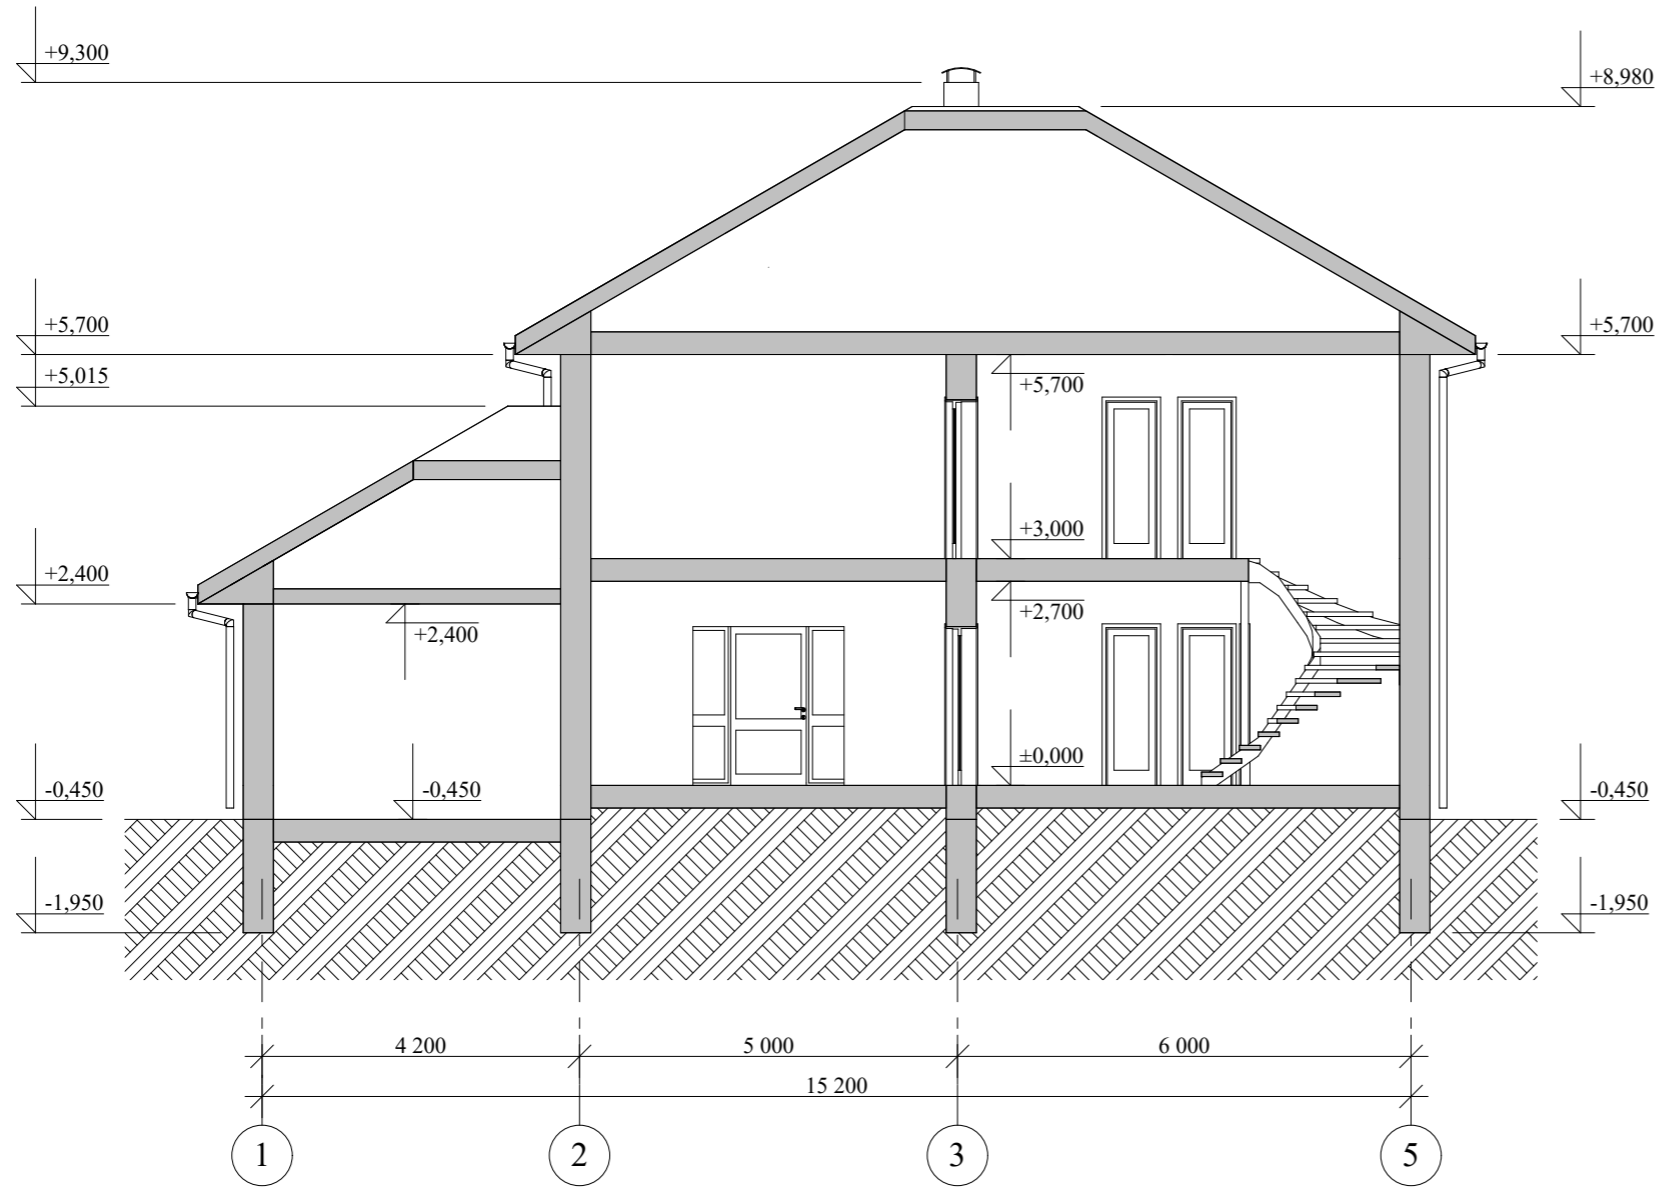

					Индивидуальный жилой дом			
Изм.	Лист	№Докум.	Подпись	Дата				
						Стадия	Лист	Листов
						Э.П.		
					Разрез 1-1 М 1:100			

Фасад 1-5 М 1:100

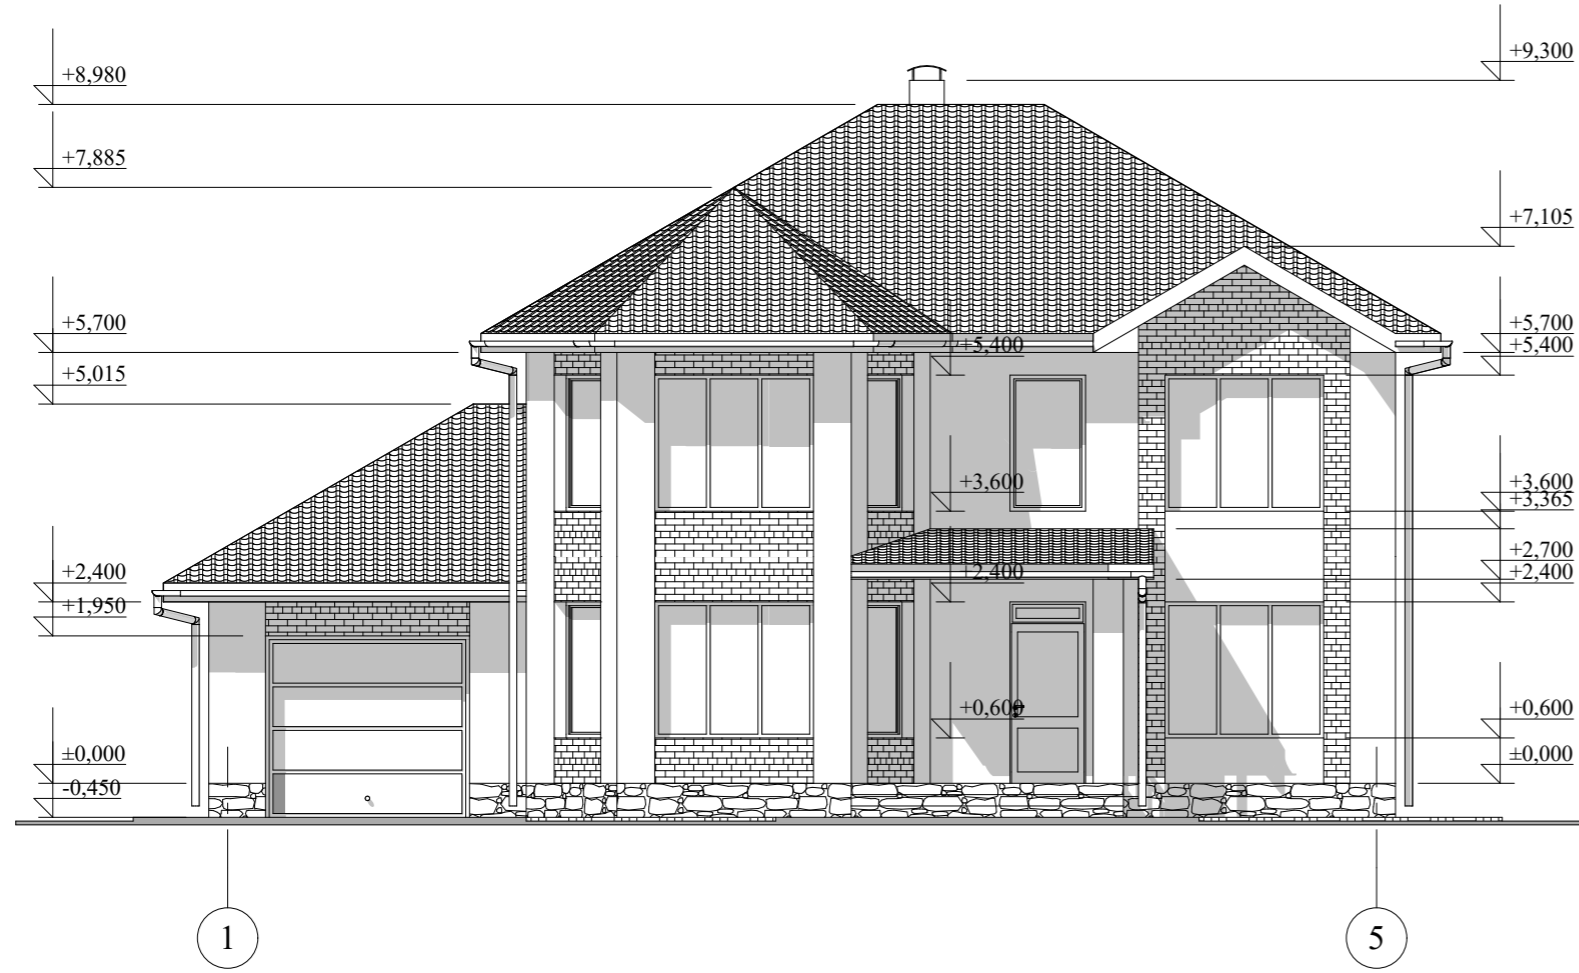

					Индивидуальный жилой дом		
Изм.	Лист	№Докум.	Подпись	Дата			
					Стадия	Лист	Листов
					Э.П.		
					Фасад 1-5 М 1:100		

Фасад Д-А М 1:100



					Индивидуальный жилой дом		
Изм.	Лист	№Докум.	Подпись	Дата			
					Стадия	Лист	Листов
Архитектор	Гридасов				Э.П.		
					Фасад Д-А М 1:100		

Фасады в цвете



					Индивидуальный жилой дом		
Изм.	Лист	№Докум.	Подпись	Дата			
					Э.П.		
Архитектор	Гридасов				Фасады в цвете		

Фасады в цвете



					Индивидуальный жилой дом		
Изм.	Лист	№Докум.	Подпись	Дата			
Архитектор	Гридасов				Э.П.		
					Фасады в цвете		

Перспектива



					Индивидуальный жилой дом			
Изм.	Лист	№Докум.	Подпись	Дата				
						Стадия	Лист	Листов
Архитектор	Гридасов					Э.П.		
					Перспектива			