

Российская Федерация. Белгородская область



тел.: 8 (800) 707-29-17  
+7 (4722) 37-29-17, +7 (910) 737-29-17  
[www.svoydom.online](http://www.svoydom.online), [info@svoydom.online](mailto:info@svoydom.online)

## ЭСКИЗНЫЙ ПРОЕКТ ИНДИВИДУАЛЬНЫЙ ЖИЛОЙ ДОМ




Разработал: Гридасов Р.Н.  
Проверил: Гридасов Р.Н.

г. Белгород



План 1-го этажа М 1:100

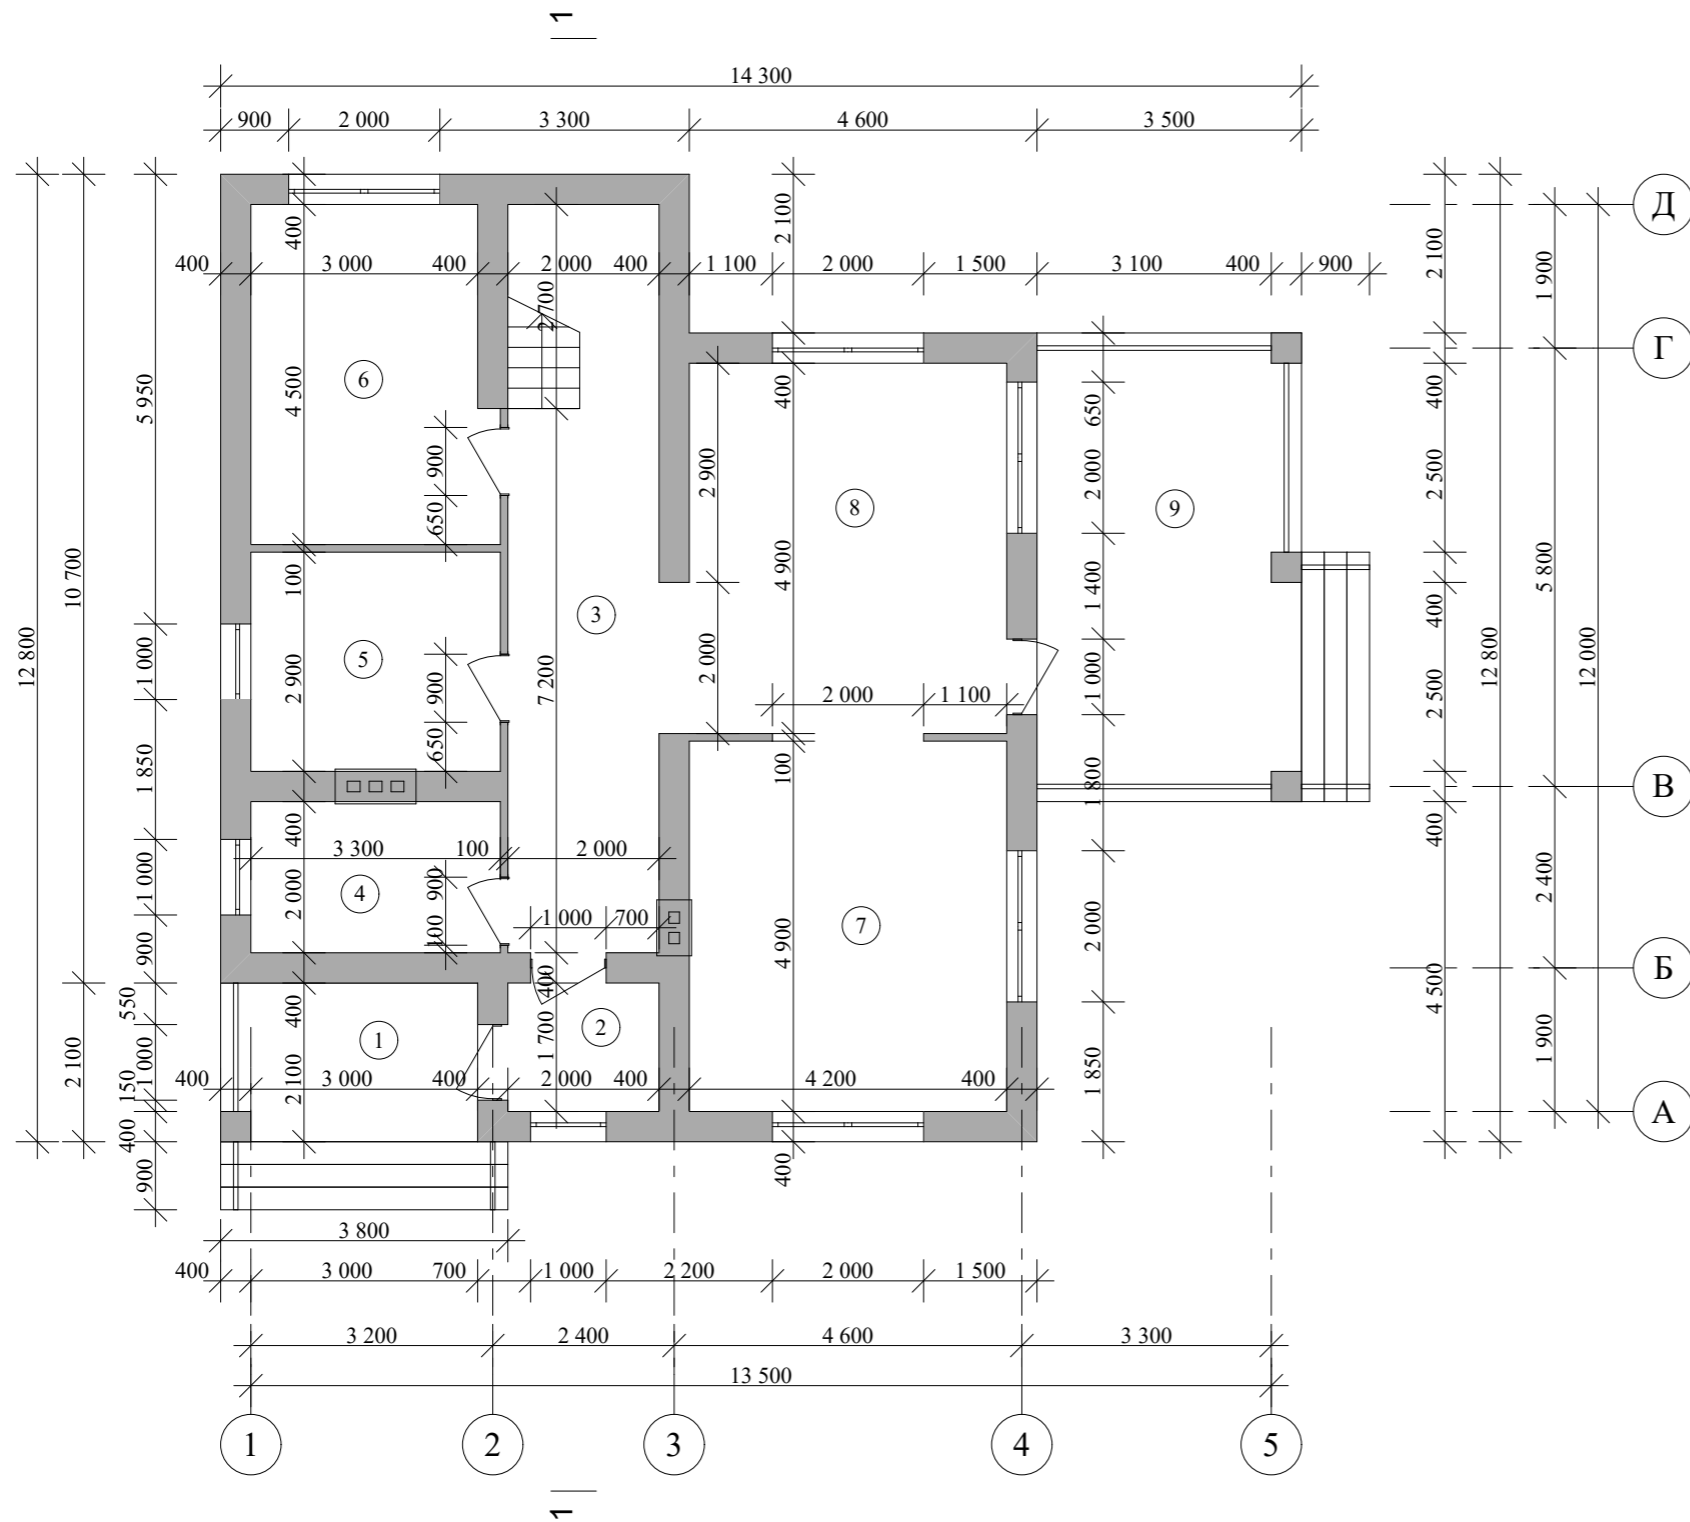


Экспликация помещений 1-го этажа

№ П/П	Наименование	Площадь м <sup>2</sup>	Примечания
1	Крыльцо	7,14	
2	Тамбур	3,40	
3	Холл	19,80	
4	Котельная	6,60	
5	Ванная	9,57	
6	Спальня	14,04	
7	Кухня-столовая	20,58	
8	Гостиная	20,58	
9	Терраса	21,70	
Итого по первому этажу:		123,41	

				Индивидуальный жилой дом		
Изм.	Лист	№Докум.	Подпись	Дата		
					Стадия	Лист
					Э.П.	Листов
Архитектор	Гридасов				План 1-го этажа М1:100, Экспликация помещений 1-го этажа	

План раскладки плит перекрытия 1-го этажа М 1:100

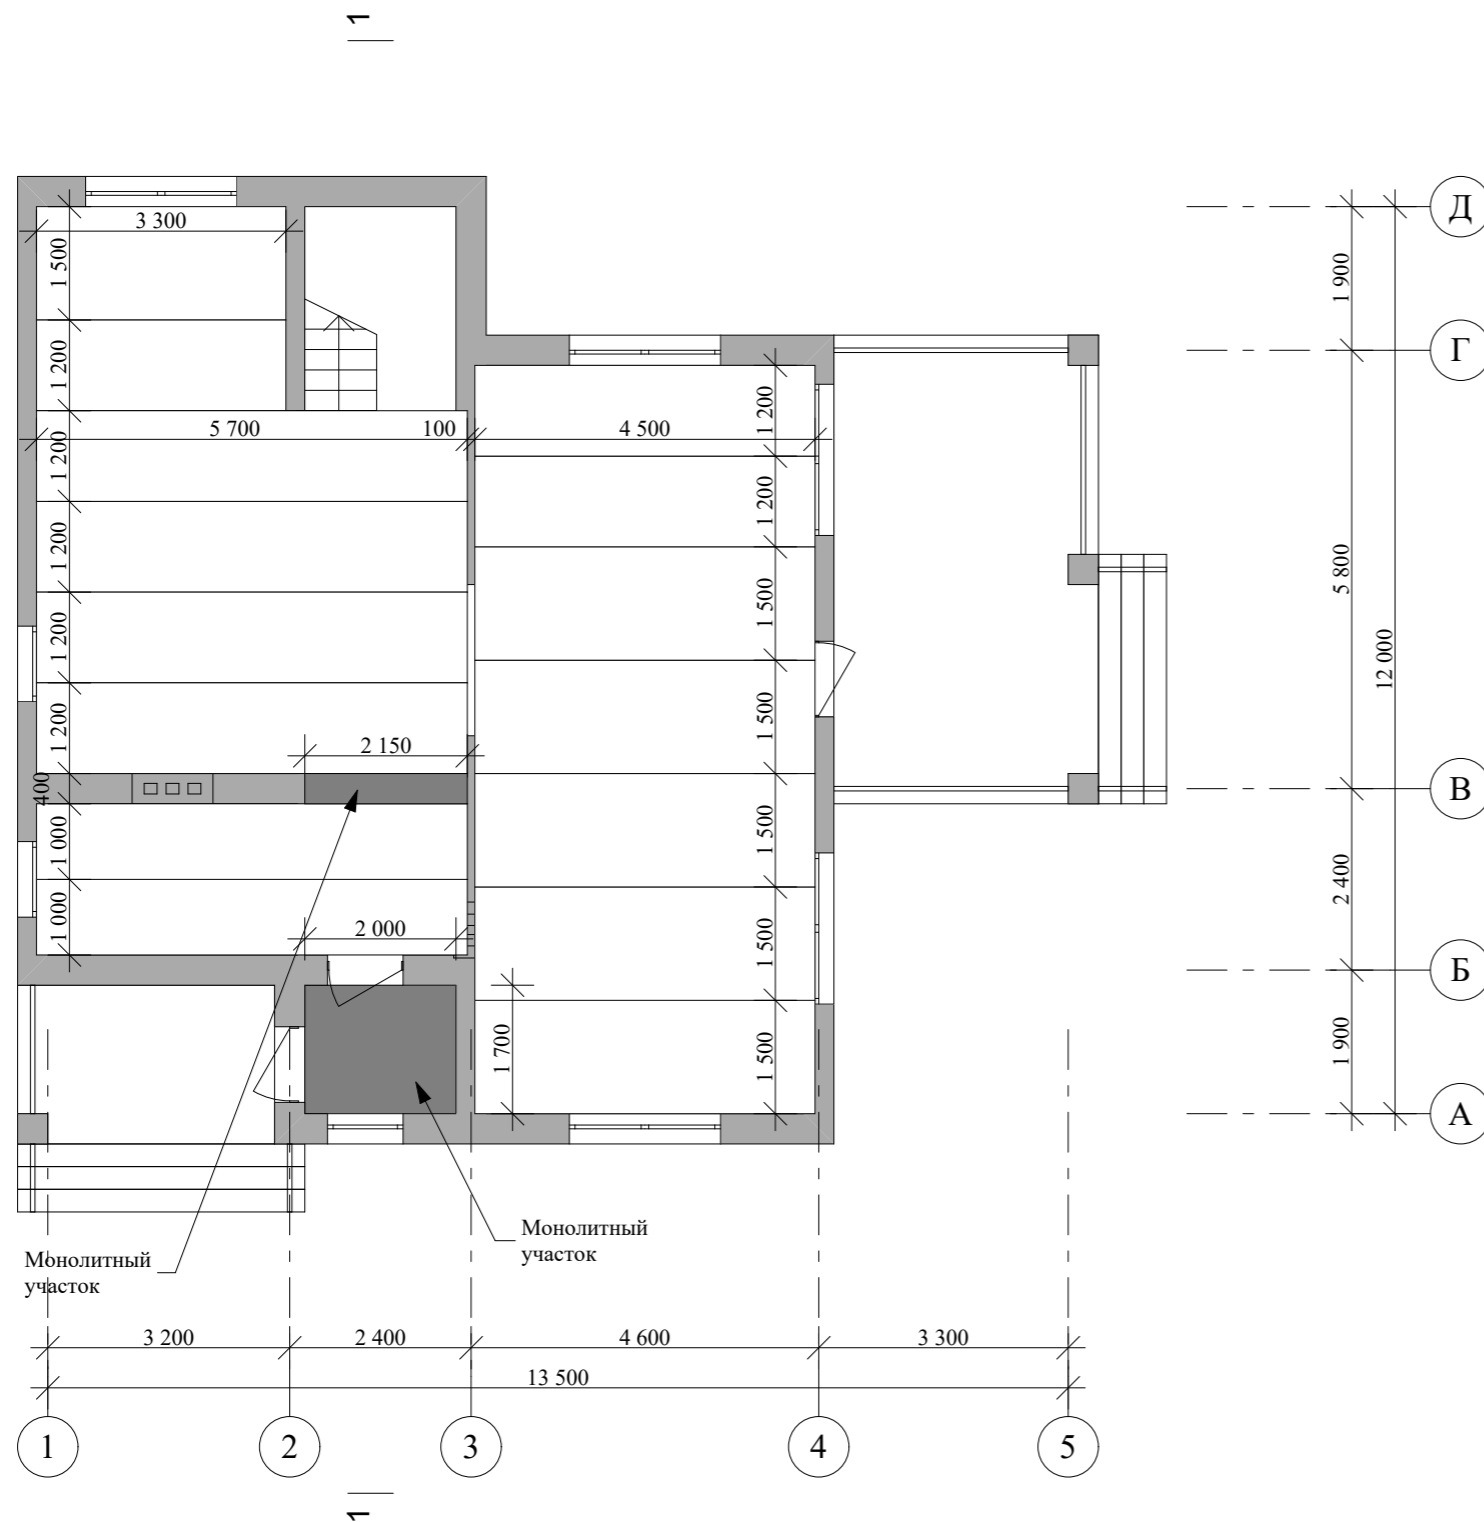

					Индивидуальный жилой дом		
Изм.	Лист	№Докум.	Подпись	Дата			
					Стадия	Лист	Листов
Архитектор	Гридасов				Э.П.		
					План раскладки плит перекрытия 1-го этажа М 1:100		











Фасад 5-1 М 1:100

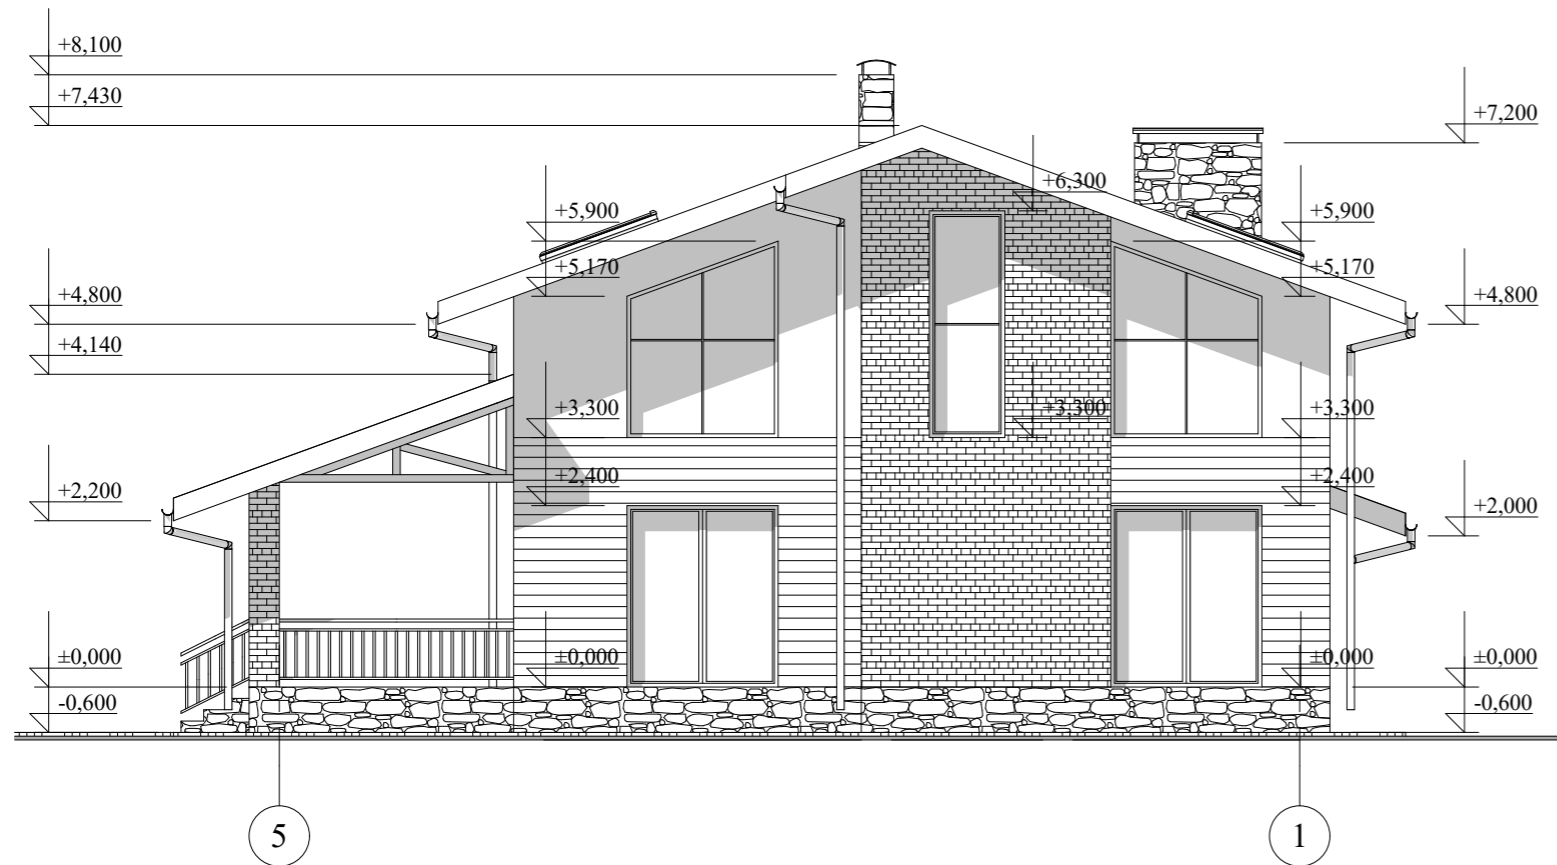

					Индивидуальный жилой дом		
Изм.	Лист	№Докум.	Подпись	Дата			
					Стадия	Лист	Листов
Архитектор	Гридасов				Э.П.		
					Фасад 5-1 М 1:100		



Фасад Д-А М 1:100

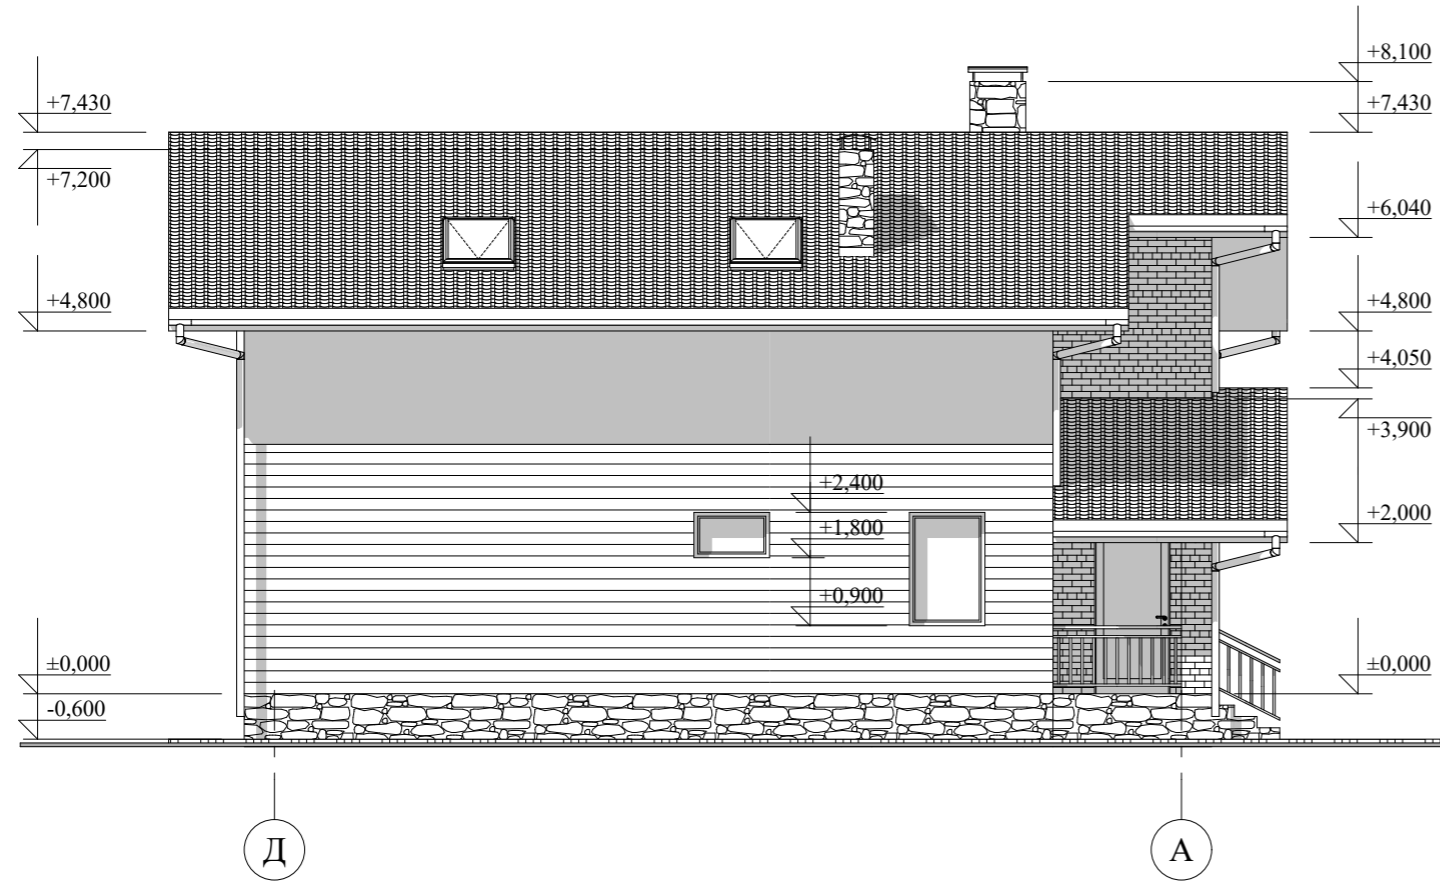

					Индивидуальный жилой дом		
Изм.	Лист	№Докум.	Подпись	Дата			
					Э.П.		
Архитектор	Гридасов				Фасад Д-А М 1:100		

# Фасады в цвете



					Индивидуальный жилой дом			
Изм.	Лист	№Докум.	Подпись	Дата				
						Стадия	Лист	Листов
Архитектор	Гридасов					Э.П.		
					Фасады в цвете			

# Фасады в цвете



					Индивидуальный жилой дом		
Изм.	Лист	№Докум.	Подпись	Дата			
Архитектор	Гридасов				Э.П.		
					Фасады в цвете		

Перспектива



					Индивидуальный жилой дом		
Изм.	Лист	№Докум.	Подпись	Дата			
					Стадия	Лист	Листов
Архитектор	Гридасов				Э.П.		
					Перспектива		