

Российская Федерация. Белгородская область



тел.: 8 (800) 707-29-17
+7 (4722) 37-29-17, +7 (910) 737-29-17
www.svoymdom.online, info@svoymdom.online


ЭСКИЗНЫЙ ПРОЕКТ ИНДИВИДУАЛЬНЫЙ ЖИЛОЙ ДОМ



Разработал: Гридасов Р.Н.
Проверил: Гридасов Р.Н.

г. Белгород

План 1-го этажа М 1:100

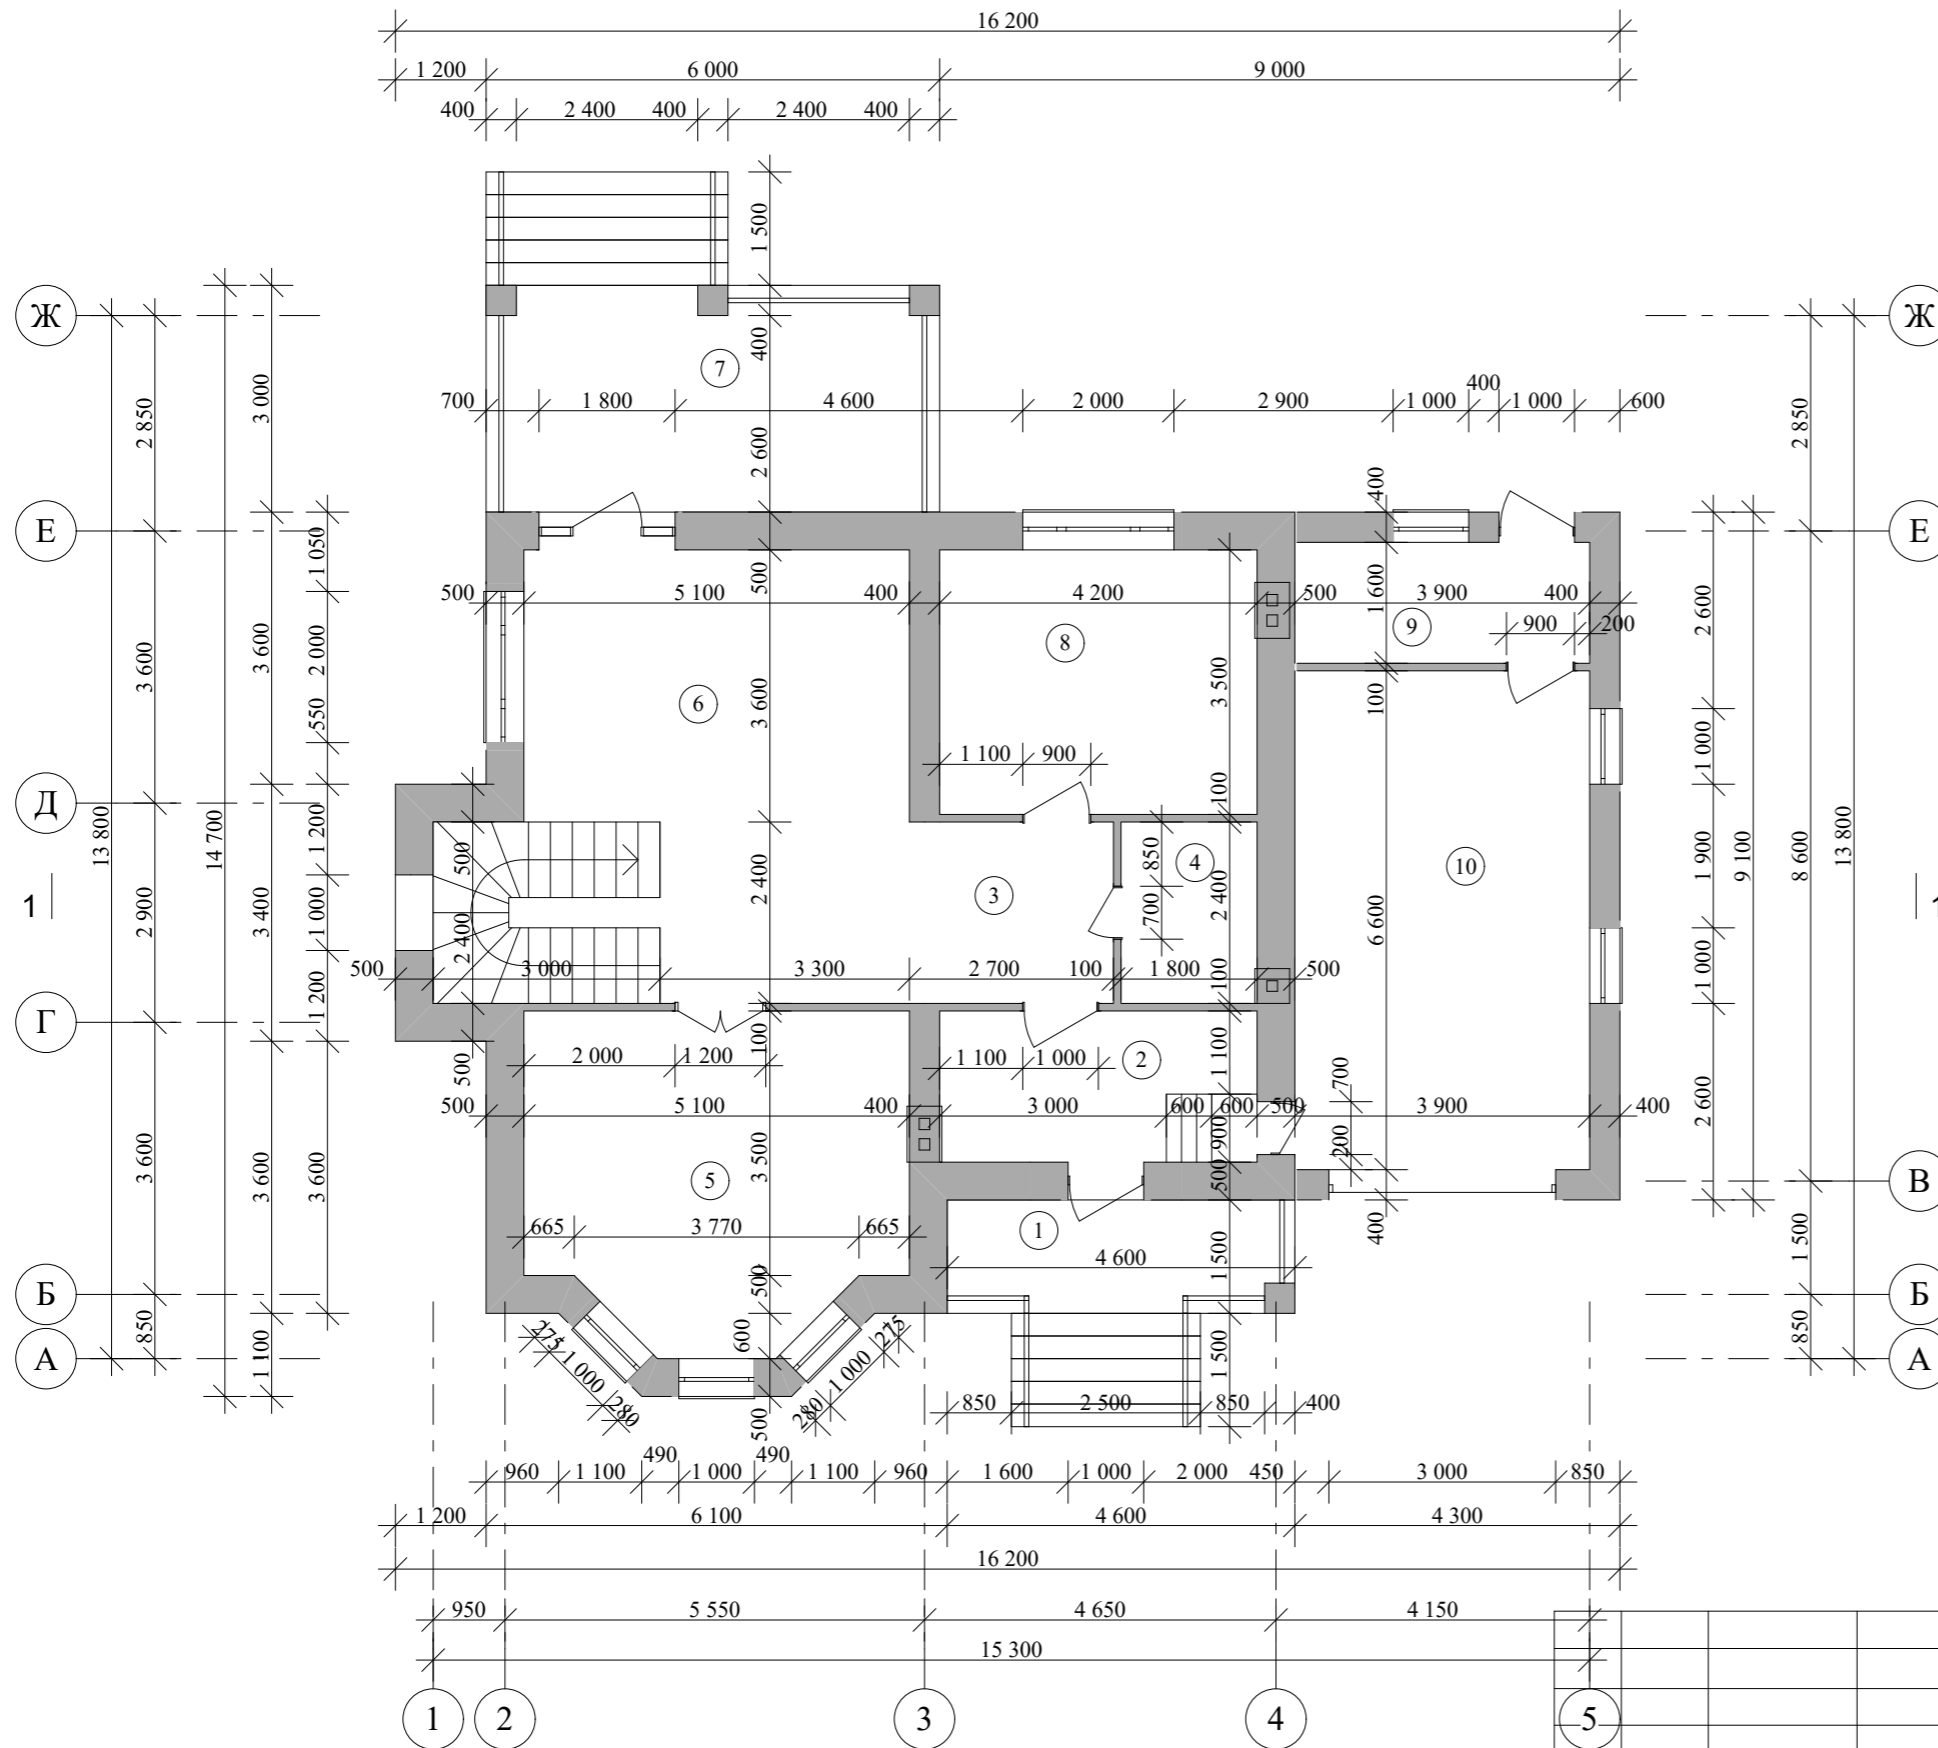


Экспликация помещений 1-го этажа

№ П/П	Наименование	Площадь м ²	Примечания
1	Крыльцо	6,90	
2	Тамбур	8,40	
3	Холл	6,48	
4	Ванная	4,32	
5	Кухня-столовая	20,78	
6	Гостиная	33,48	
7	Терраса	18,00	
8	Кабинет	14,70	
9	Котельная	6,24	
10	Гараж	25,74	
Итого по первому этажу:		145,04	

				Индивидуальный жилой дом		
Изм.	Лист	№Докум.	Подпись	Дата		
					Стадия	Лист
Архитектор	Гридасов				Э.П.	Листов
План 1-го этажа М1:100, Экспликация помещений 1-го этажа						

План 2-го этажа М 1:100


Экспликация помещений 2-го этажа

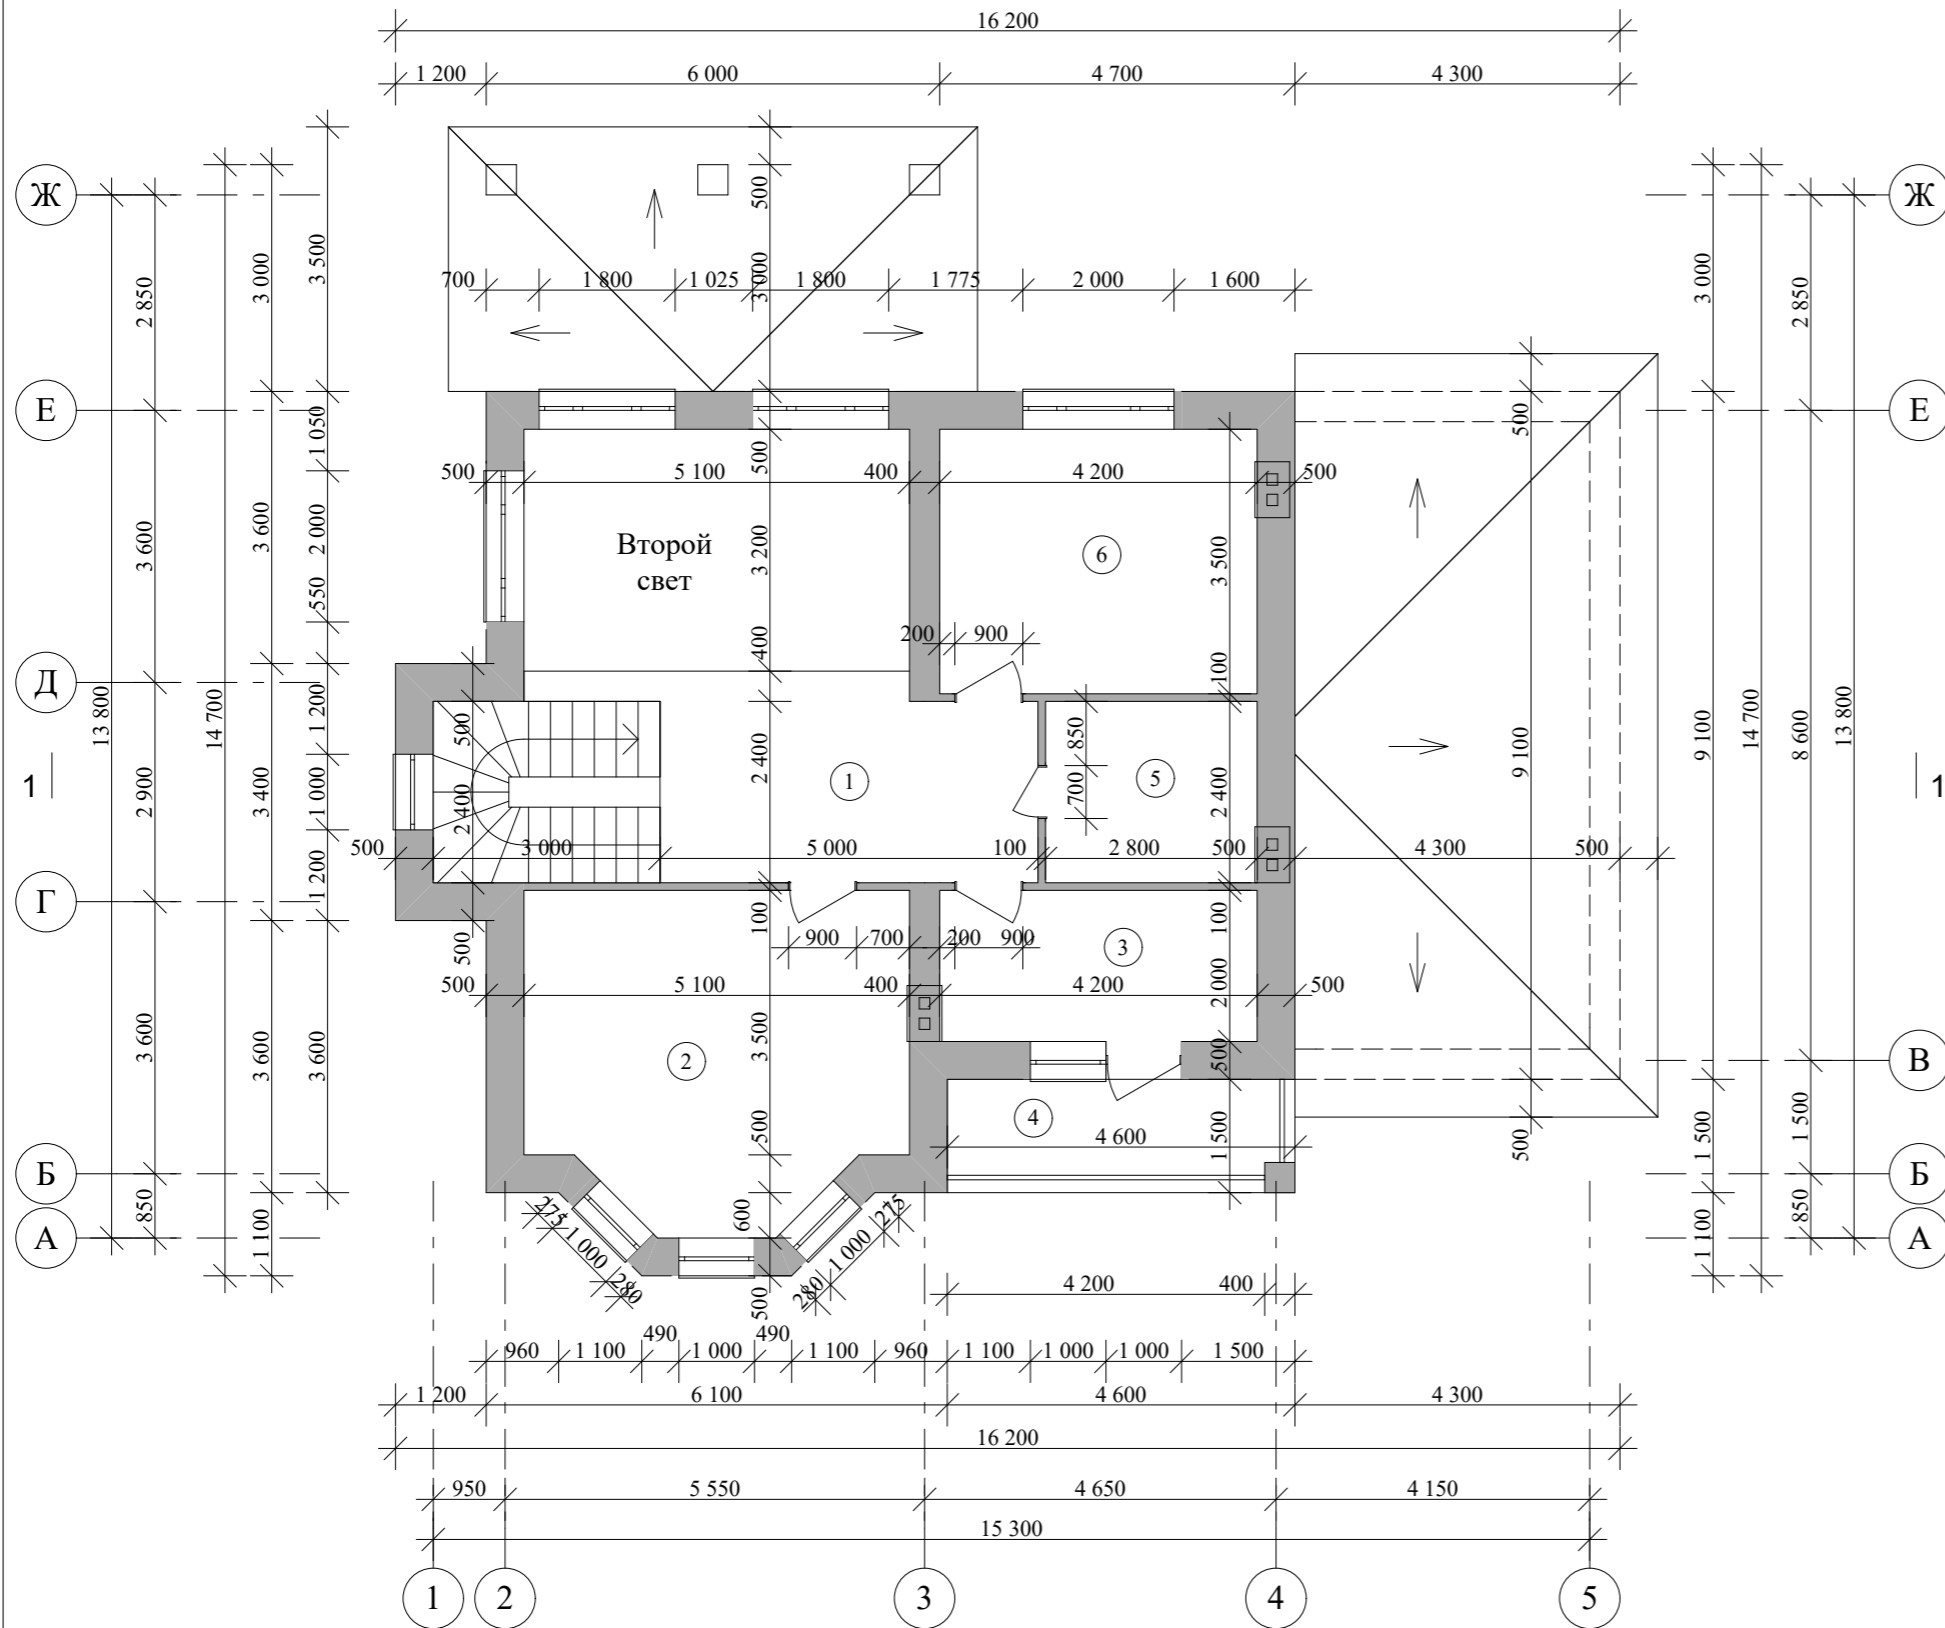

№ П/П	Наименование	Площадь м ²	Примечания
1	Холл	14,04	
2	Спальня	20,78	
3	Спальня	8,40	
4	Балкон	6,90	
5	Ванная	6,72	
6	Спальня	14,70	
Итого по второму этажу:		71,54	


Индивидуальный жилой дом					
Изм.	Лист	№Докум.	Подпись Дата		
Архитектор Гридасов			Стадия	Лист	Листов
			Э.П.		
План 2-го этажа М1:100, Экспликация помещений 2-го этажа					

План раскладки плит перекрытия 1-го этажа М 1:100

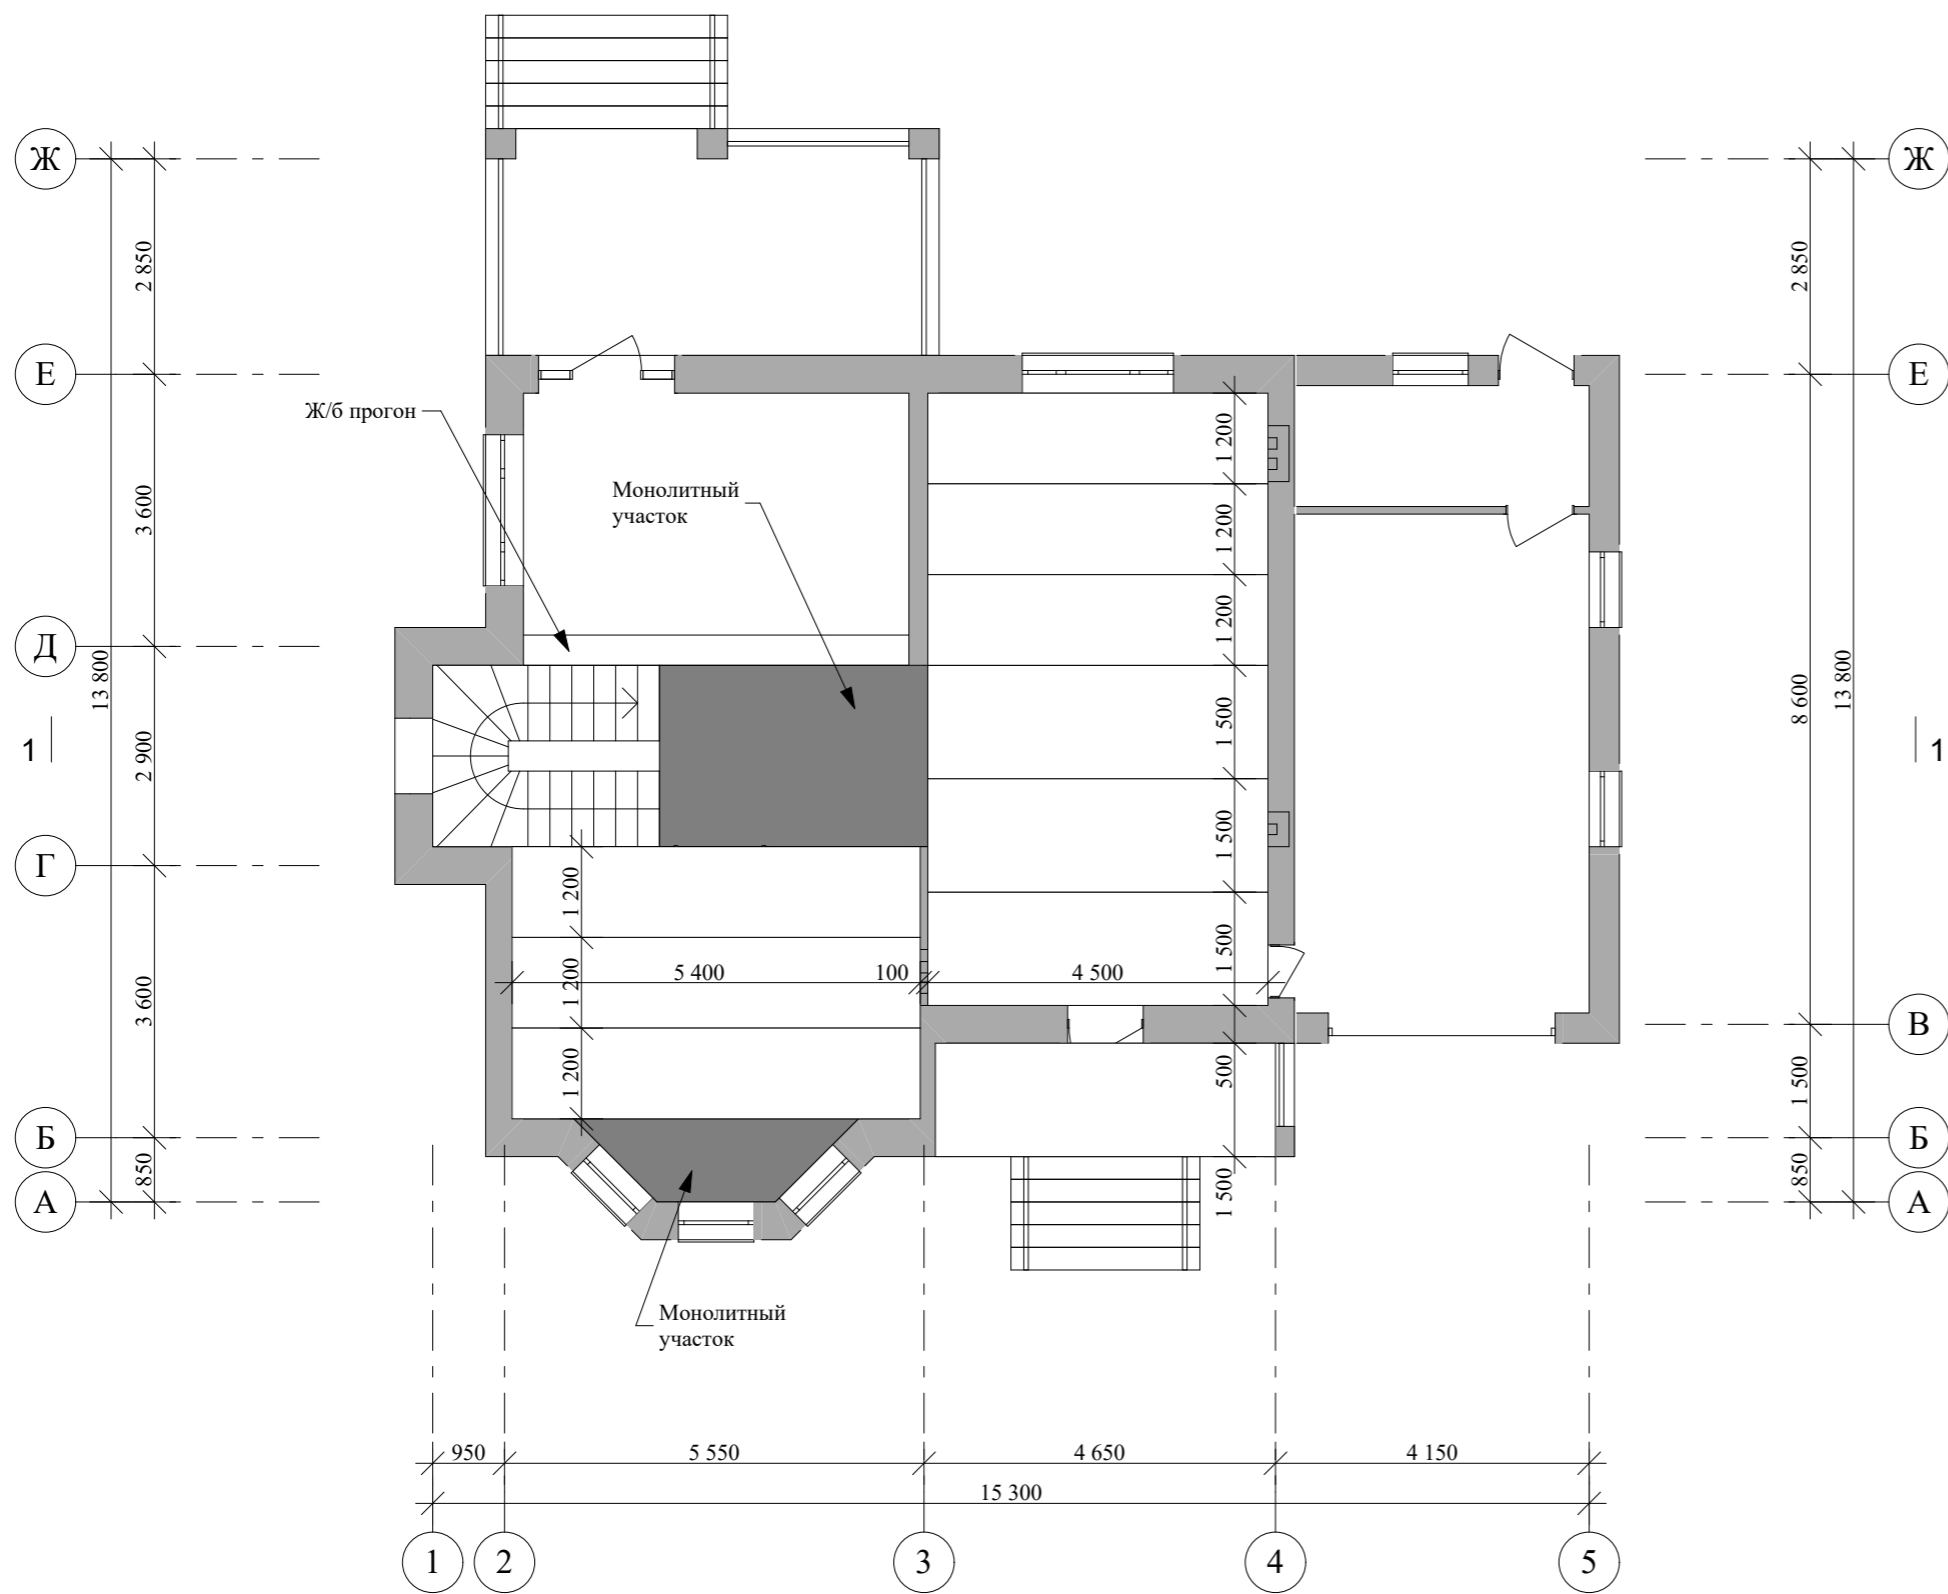


				Индивидуальный жилой дом		
Изм.	Лист	№Докум.	Подпись	Дата		
					Стадия	Лист
Архитектор	Гридасов				Э.П.	
					План раскладки плит перекрытия 1-го этажа М 1:100	

План кровли М 1:100

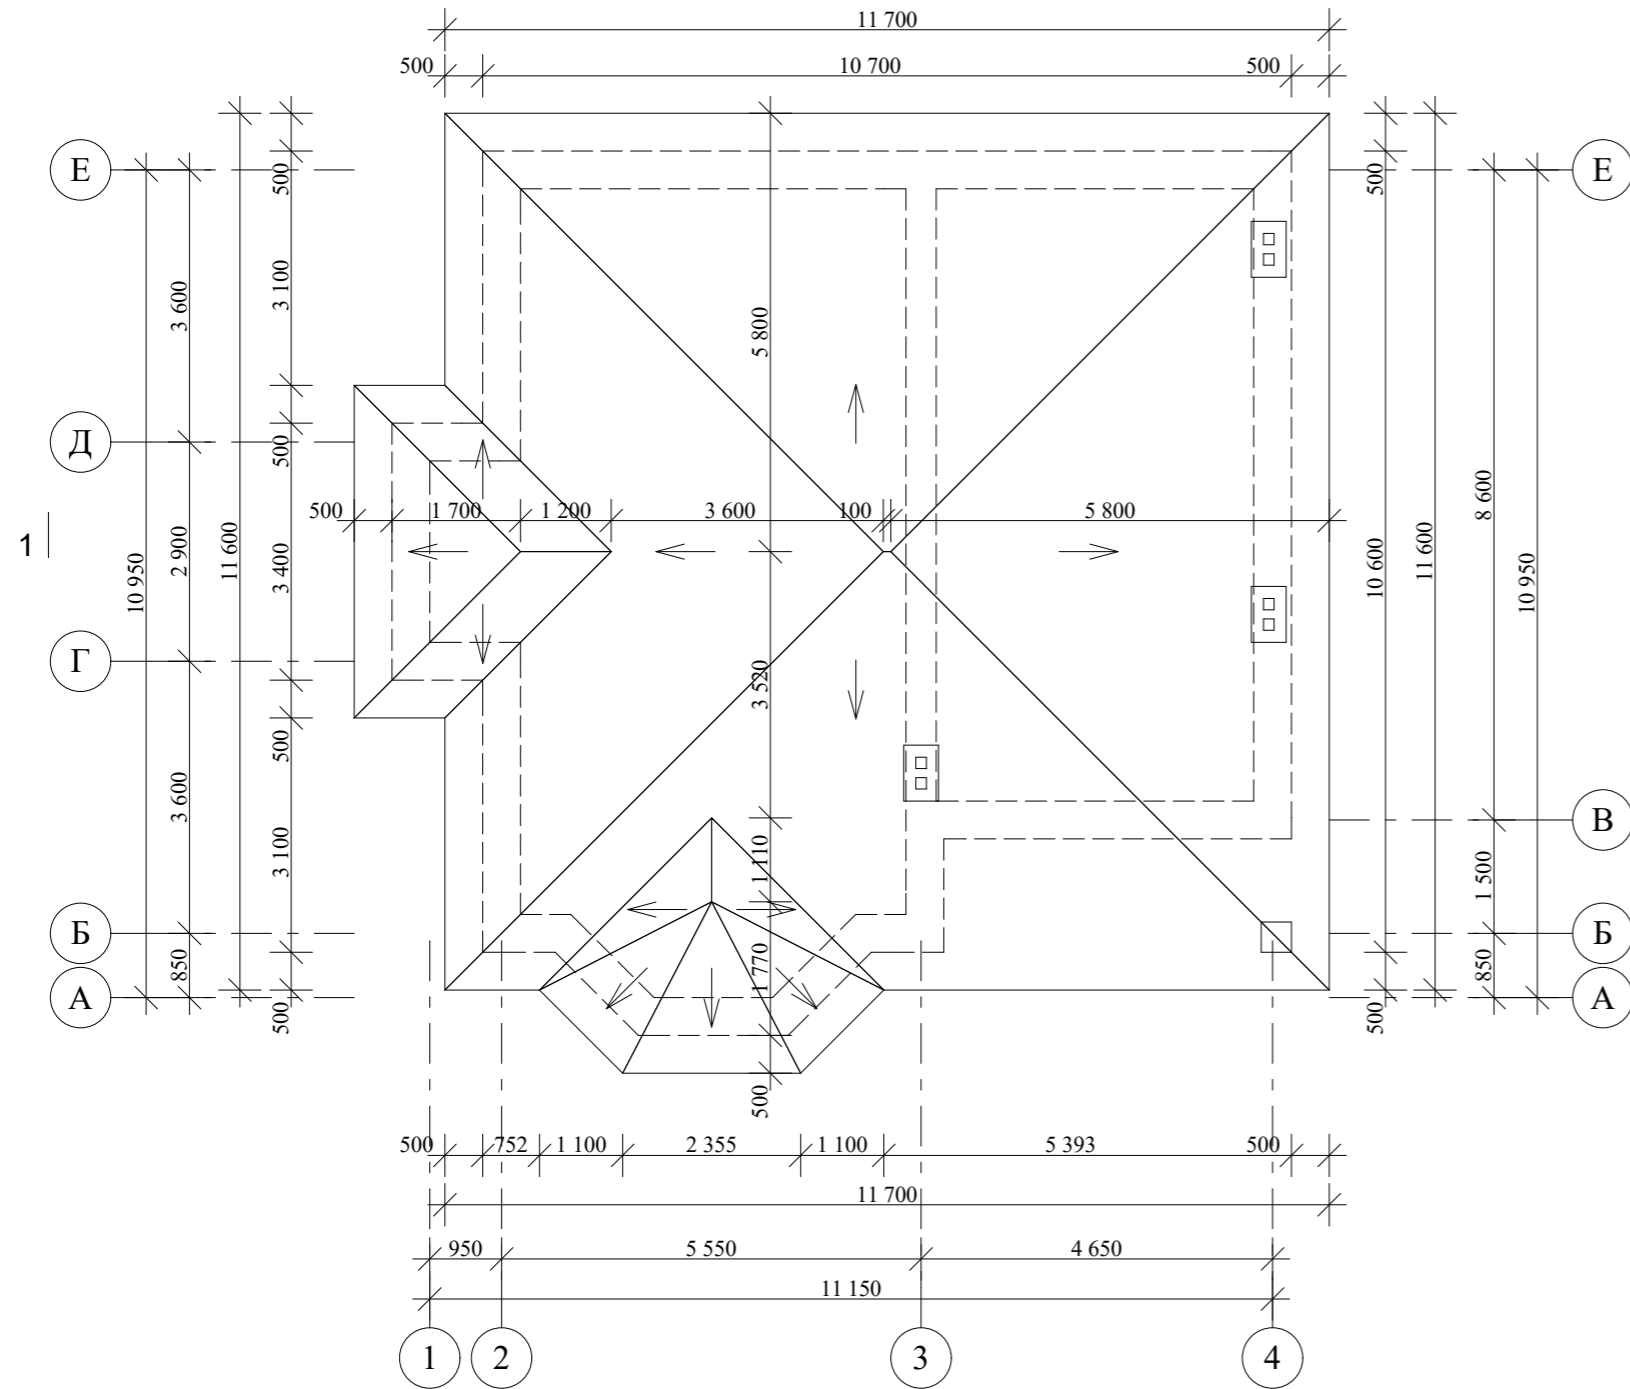

					Индивидуальный жилой дом		
Изм.	Лист	№Докум.	Подпись	Дата			
					Э.П.		
Архитектор Гридасов					План кровли М 1:100		

Разрез 1-1 М 1:100

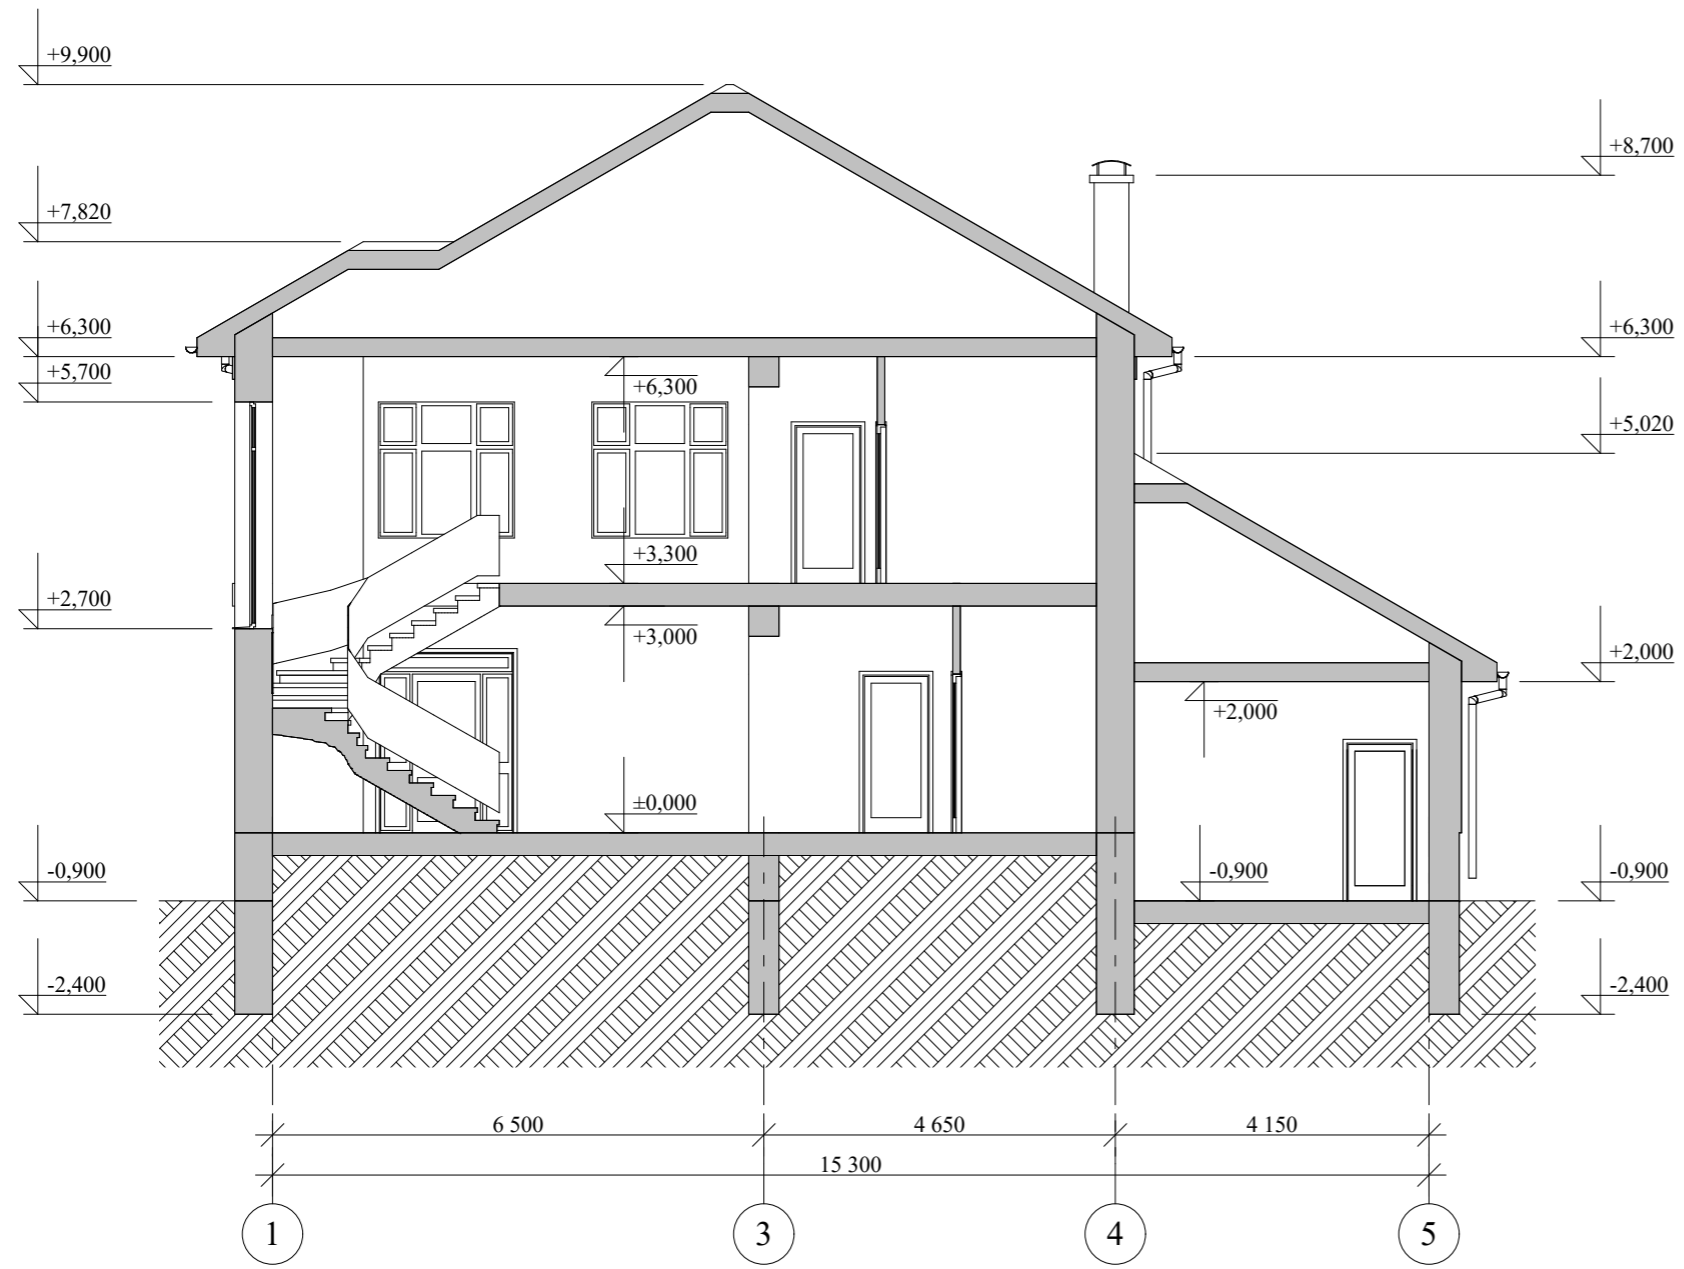

				Индивидуальный жилой дом		
Изм.	Лист	№Докум.	Подпись	Дата		
					Стадия	Лист
					Э.П.	Листов
Архитектор	Гридасов				Разрез 1-1 М 1:100	

Фасад Ж-А М 1:100



					Индивидуальный жилой дом		
Изм.	Лист	№Докум.	Подпись	Дата			
					Стадия	Лист	Листов
Архитектор	Гридасов				Э.П.		
					Фасад Ж-А М 1:100		

Фасады в цвете



					Индивидуальный жилой дом		
Изм.	Лист	№Докум.	Подпись	Дата			
Архитектор	Гридасов				Э.П.		
					Фасады в цвете		

Фасады в цвете



					Индивидуальный жилой дом			
Изм.	Лист	№Докум.	Подпись	Дата				
						Стадия	Лист	Листов
Архитектор	Гридасов					Э.П.		
					Фасады в цвете			

Перспектива



					Индивидуальный жилой дом		
Изм.	Лист	№Докум.	Подпись	Дата			
Архитектор	Гридасов				Э.П.		
					Перспектива		