

Российская Федерация. Белгородская область



тел.: 8 (800) 707-29-17  
+7 (4722) 37-29-17, +7 (910) 737-29-17  
[www.svoymaxonline.com](http://www.svoymaxonline.com), [info@svoymaxonline.com](mailto:info@svoymaxonline.com)

## ЭСКИЗНЫЙ ПРОЕКТ Индивидуальный жилой дом




Разработал: Проскурина С.В.  
Проверил: Гридасов Р.Н.

г. Белгород



# План первого этажа М 1:150

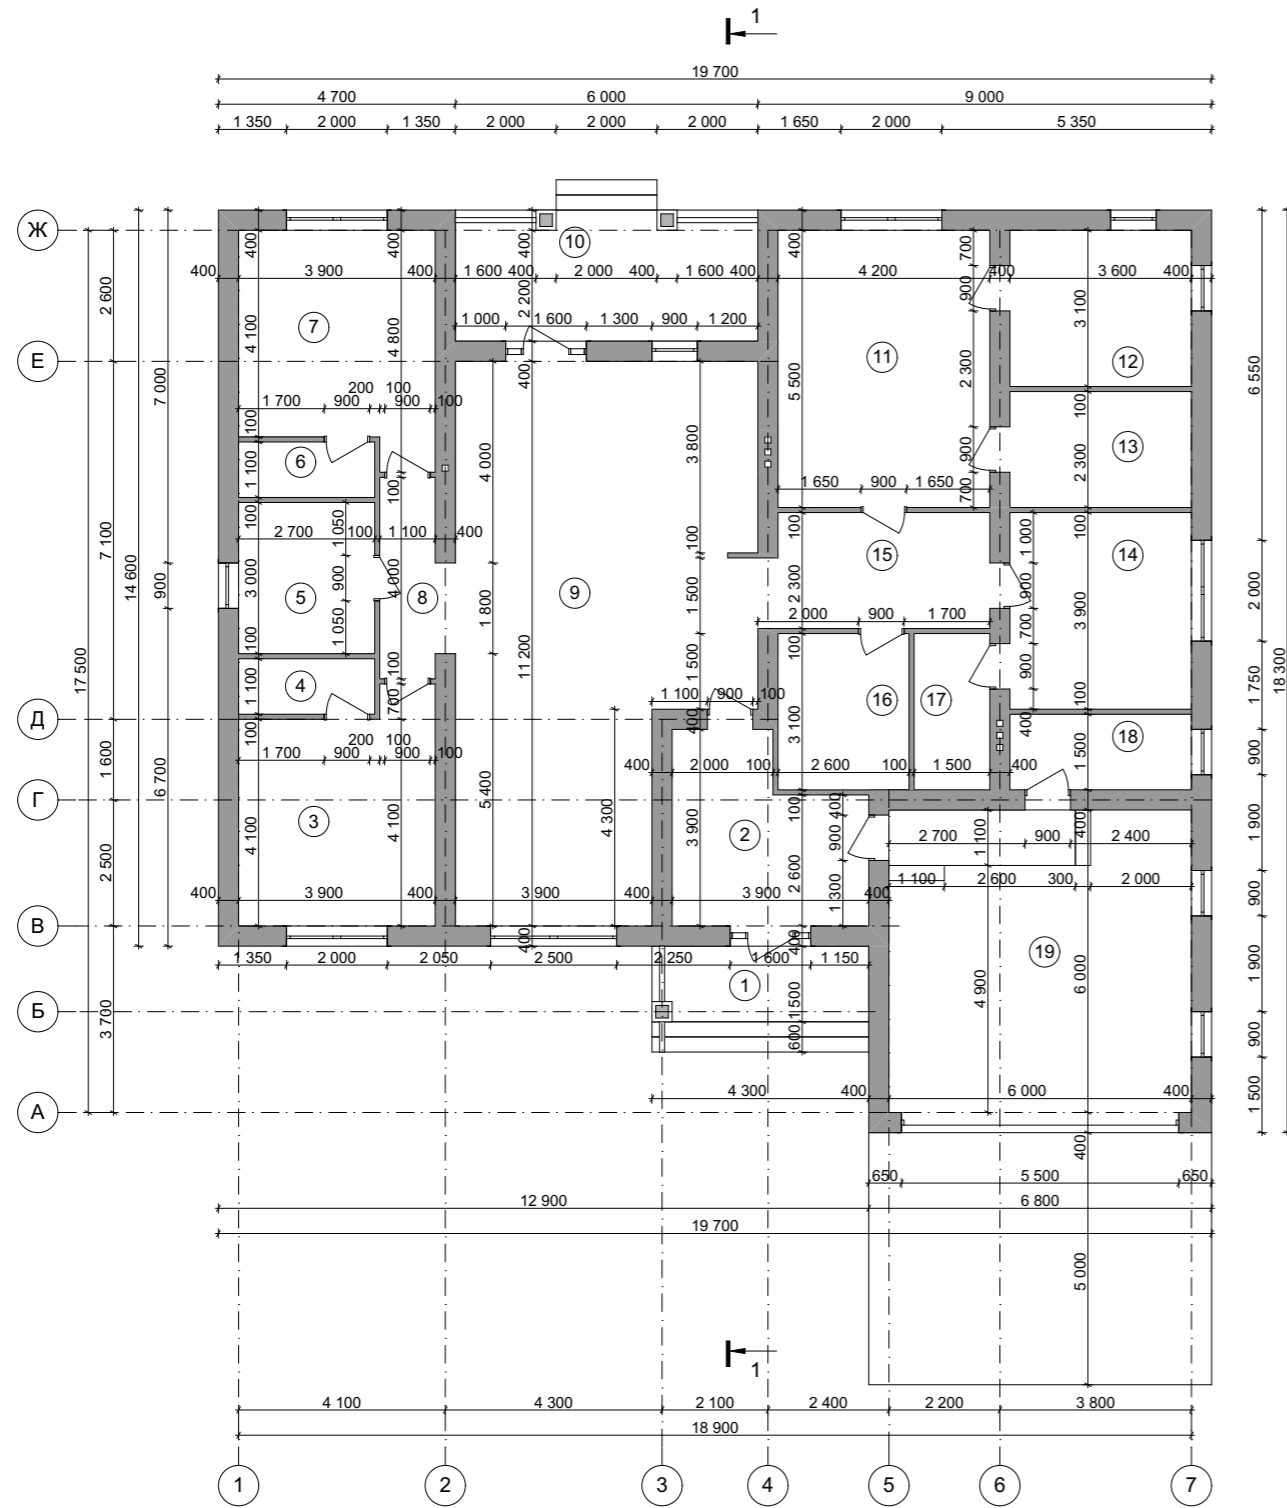


## Экспликация помещений первого этажа

№ П/П	Наименование	Площадь м <sup>2</sup>
1	Крыльцо	6.45
2	Тамбур	12.74
3	Спальня	16.76
4	Гардеробная	2.97
5	Ванная	8.10
6	Гардеробная	2.97
7	Спальня	16.76
8	Коридор	4.40
9	Кухня-столовая, гостиная	58.11
10	Терраса	15.60
11	Спальня	23.10
12	С/у	11.16
13	Гардеробная	8.28
14	Спальня	14.04
15	Коридор	10.22
16	С/у	8.06
17	Гардеробная	4.65
18	Котельная	5.40
19	Гараж	36.00
Общая площадь первого этажа		265.76
Общая площадь дома		265.76

					Индивидуальный жилой дом			
Изм.	Лист	№ Докум.	Подпись	Дата				
						Стадия	Лист	Листов
						Э.П.		
Разработал	Проскурина С.В.				План первого этажа М 1:150, Экспликация помещений первого этажа			
Проверил	Гридасов Р.Н.							

# План раскладки плит перекрытия первого этажа М 1:150

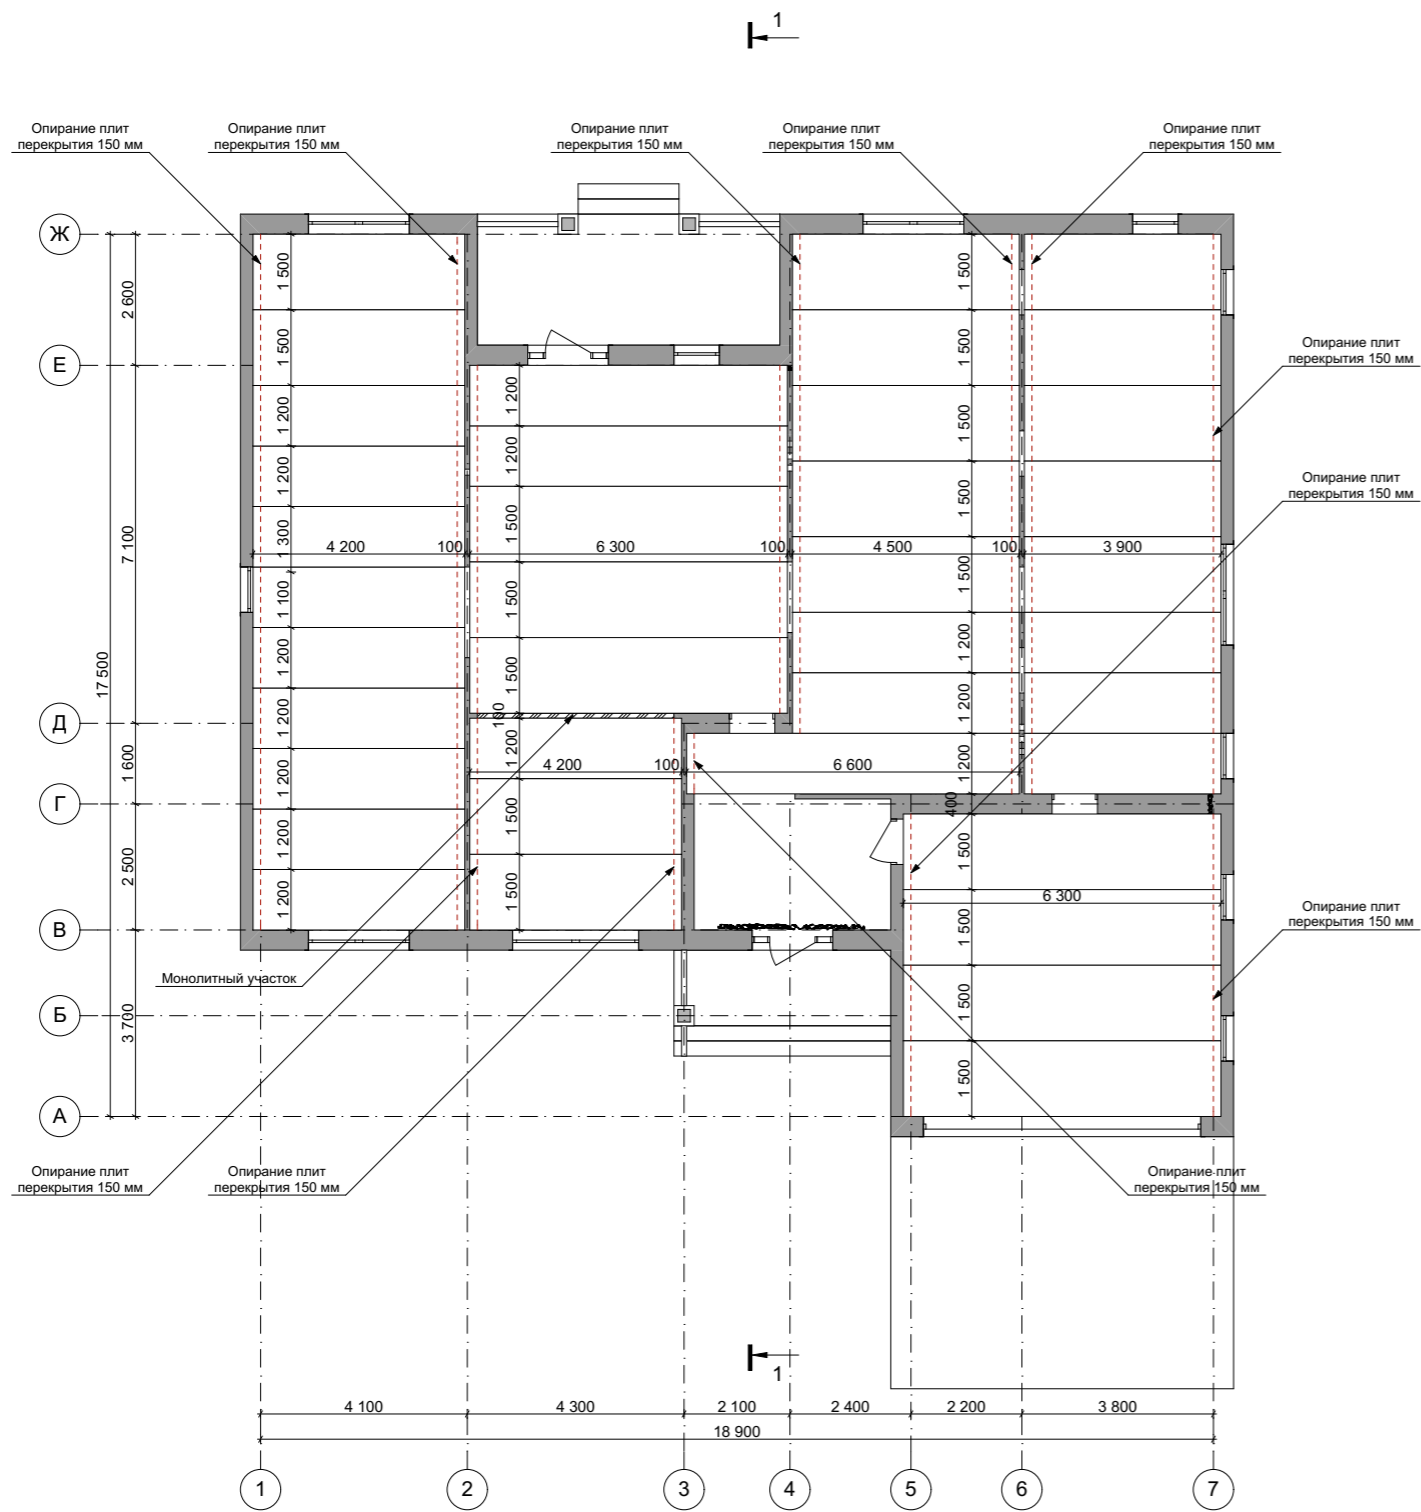

					Индивидуальный жилой дом		
Изм.	Лист	№ Докум.	Подпись	Дата			
					Э.П.		
Разработал	Проскурина С.В.				План раскладки плит перекрытия первого этажа М 1:150		
Проверил	Гридасов Р.Н.						






Фасад 1-7 М 1:150



Цветовое решение фасада



Фасад А-Ж М 1:150

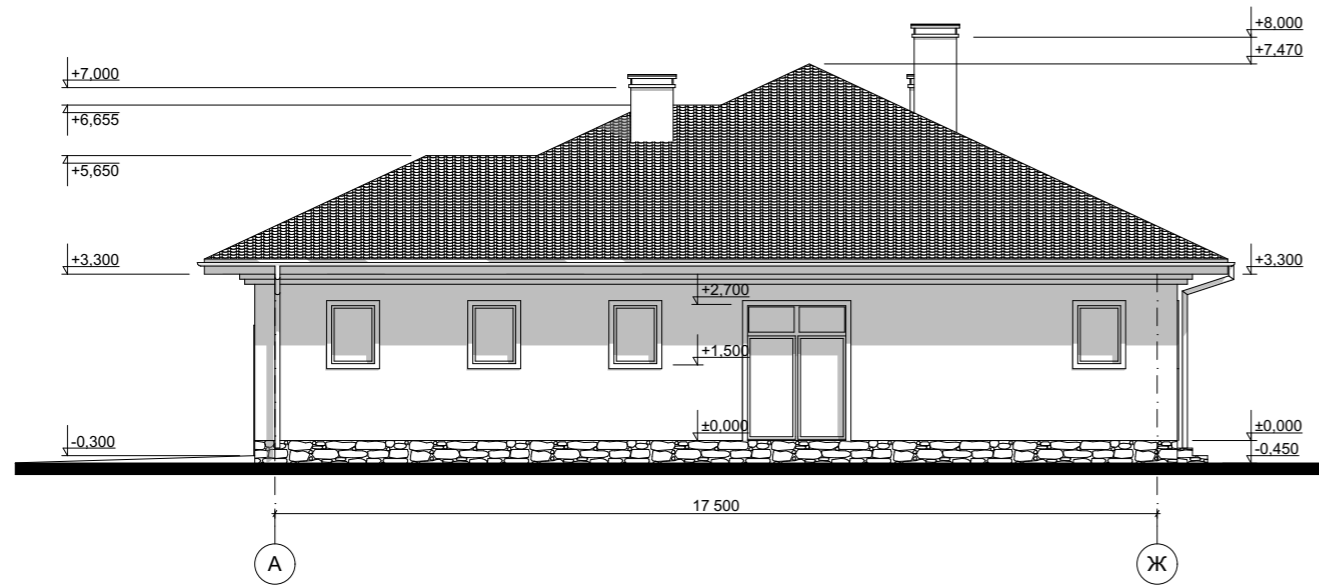

Цветовое решение фасада



					Индивидуальный жилой дом		
Изм.	Лист	№ Докум.	Подпись	Дата			
					Стадия	Лист	Листов
Разработал	Прокурина С.В.				Э.П.		
Проверил	Гридасов Р.Н.				Фасад 1-7 М 1:150, фасад А-Ж М 1:150, Цветовое решение фасадов		


Фасад 7-1 М 1:150



Цветовое решение фасада



Фасад Ж-А М 1:150

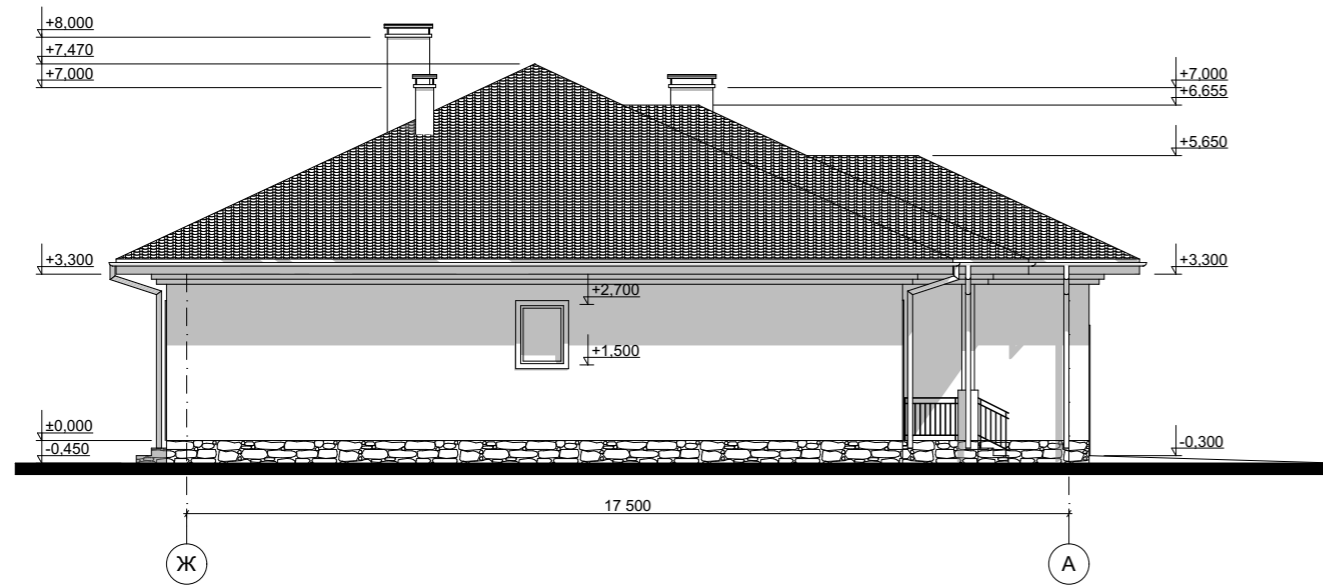

Цветовое решение фасада



					Индивидуальный жилой дом		
Изм.	Лист	№ Докум.	Подпись	Дата			
					Стадия	Лист	Листов
Разработал	Проскурина С.В.				Э.П.		
Проверил	Гридасов Р.Н.				Фасад 7-1 М 1:150, фасад Ж-А М 1:150, Цветовое решение фасадов		

# Перспективные изображения



					Индивидуальный жилой дом		
Изм.	Лист	№ Докум.	Подпись	Дата			
					Э.П.		
Разработал	Проскурина С.В.				Перспективные изображения		
Проверил	Гридасов Р.Н.						