

Российская Федерация. Белгородская область



8 (800) 707-29-17

+7 (4722) 37-29-17, +7 (910) 737-29-17

www.svoymaxonline.com, info@svoymaxonline.com

ЭСКИЗНЫЙ ПРОЕКТ ИНДИВИДУАЛЬНЫЙ ЖИЛОЙ ДОМ



Разработал: Юникова Е.Н.

Проверил: Гридасов Р.Н.

г. Белгород

План первого этажа М 1:100



Экспликация помещений первого этажа

№ П/П	Наименование	Площадь м ²
1	Тамбур	<u>3.75</u>
2	Прихожая	<u>6.92</u>
3	Холл	<u>18.61</u>
4	Гостиная	<u>27.79</u>
5	Кухня-столовая	<u>21.60</u>
6	Спальня	<u>16.20</u>
7	Ванная	<u>9.17</u>
8	Санузел	<u>4.35</u>
9	Котельная	<u>8.40</u>
10	Гараж	<u>25.20</u>
11	Гараж	<u>25.20</u>
12	Терраса	<u>10.50</u>
Итого по первому этажу		<u>177.69</u>

Индивидуальный жилой дом

Изм. Лист	№ Докум.	Подпись	Дата	Э.П.	Лист	Листов
Разработал	Юникова Е.Н.					
Проверил	Гридасов Р.Н.					
План первого этажа М 1:100						

План второго этажа М 1:100




Экспликация помещений
второго этажа

№ П/П	Наименование	Площадь м ²
1	Холл	<u>16,85</u>
2	Спальня	<u>20,08</u>
3	Спальня	<u>17,21</u>
4	Спальня	<u>17,97</u>
5	Ванная-с/у	<u>7,25</u>
6	Балкон	<u>8,00</u>
Итого по второму этажу		<u>87,36</u>
Итого по дому		<u>265,05</u>


				Индивидуальный жилой дом		
Изм.	Лист	№ Докум.	Подпись	Дата		
					Стадия	Лист
					Э.П.	Листов
Разработал	Юникова Е.Н.					
Проверил	Гридасов Р.Н.					
					План второго этажа М 1:100	

План перекрытий первого этажа М 1:100

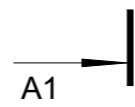


					Индивидуальный жилой дом			
Изм.	Лист	№ Докум.	Подпись	Дата		Стадия	Лист	Листов
						Э.П.		
Разработал	Юникова Е.Н.				План перекрытий первого этажа М 1:100			
Проверил	Гридасов Р.Н.							

План кровли М 1:100

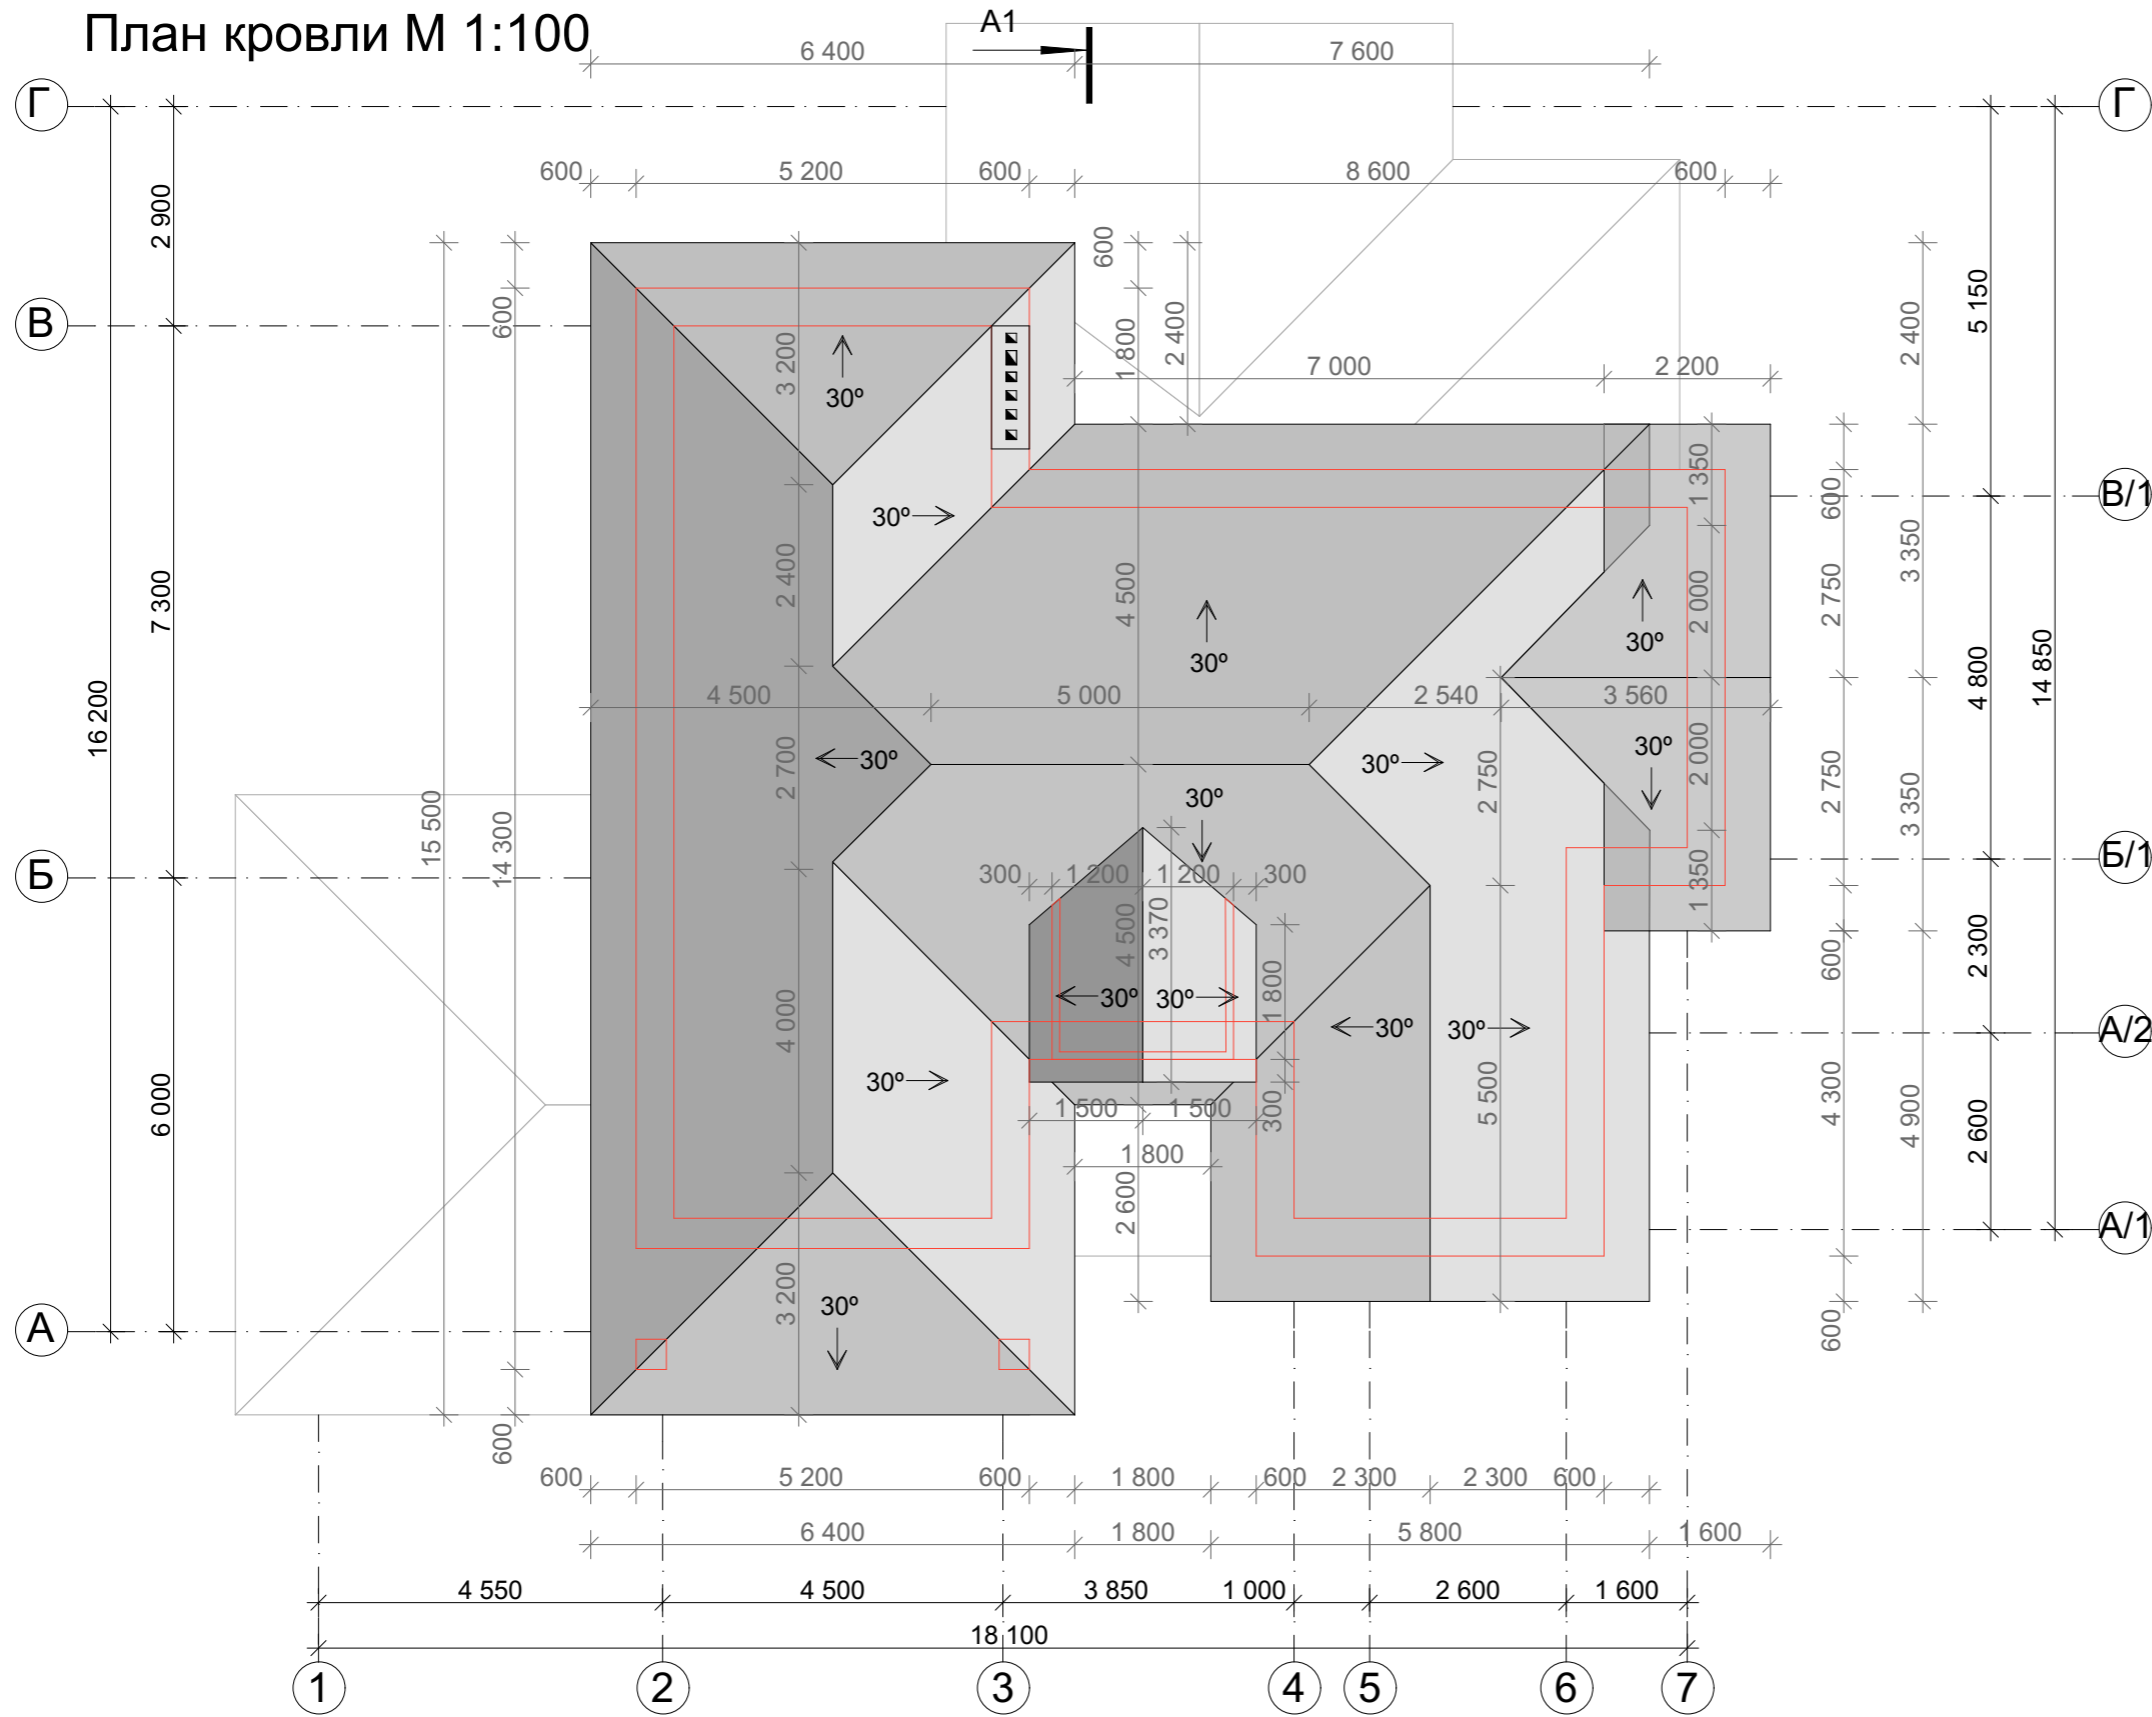


Вид сверху

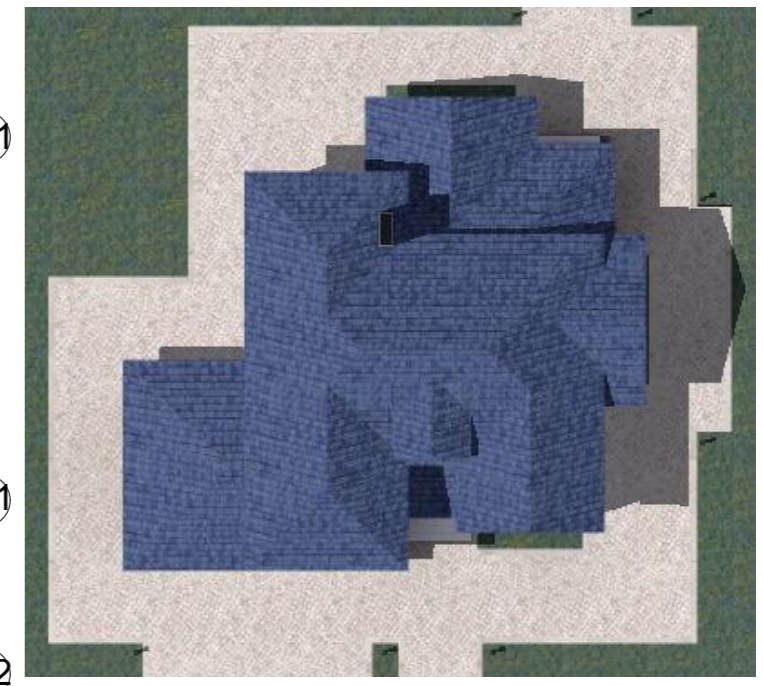

				Индивидуальный жилой дом			
Изм. Лист	№ Докум.	Подпись	Дата		Стадия	Лист	Листов
					Э.П.		
Разработал	Юникова Е.Н.			План кровли М 1:100 Вид сверху			
Проверил	Гридасов Р.Н.						

Фасад 1-7 М 1:100

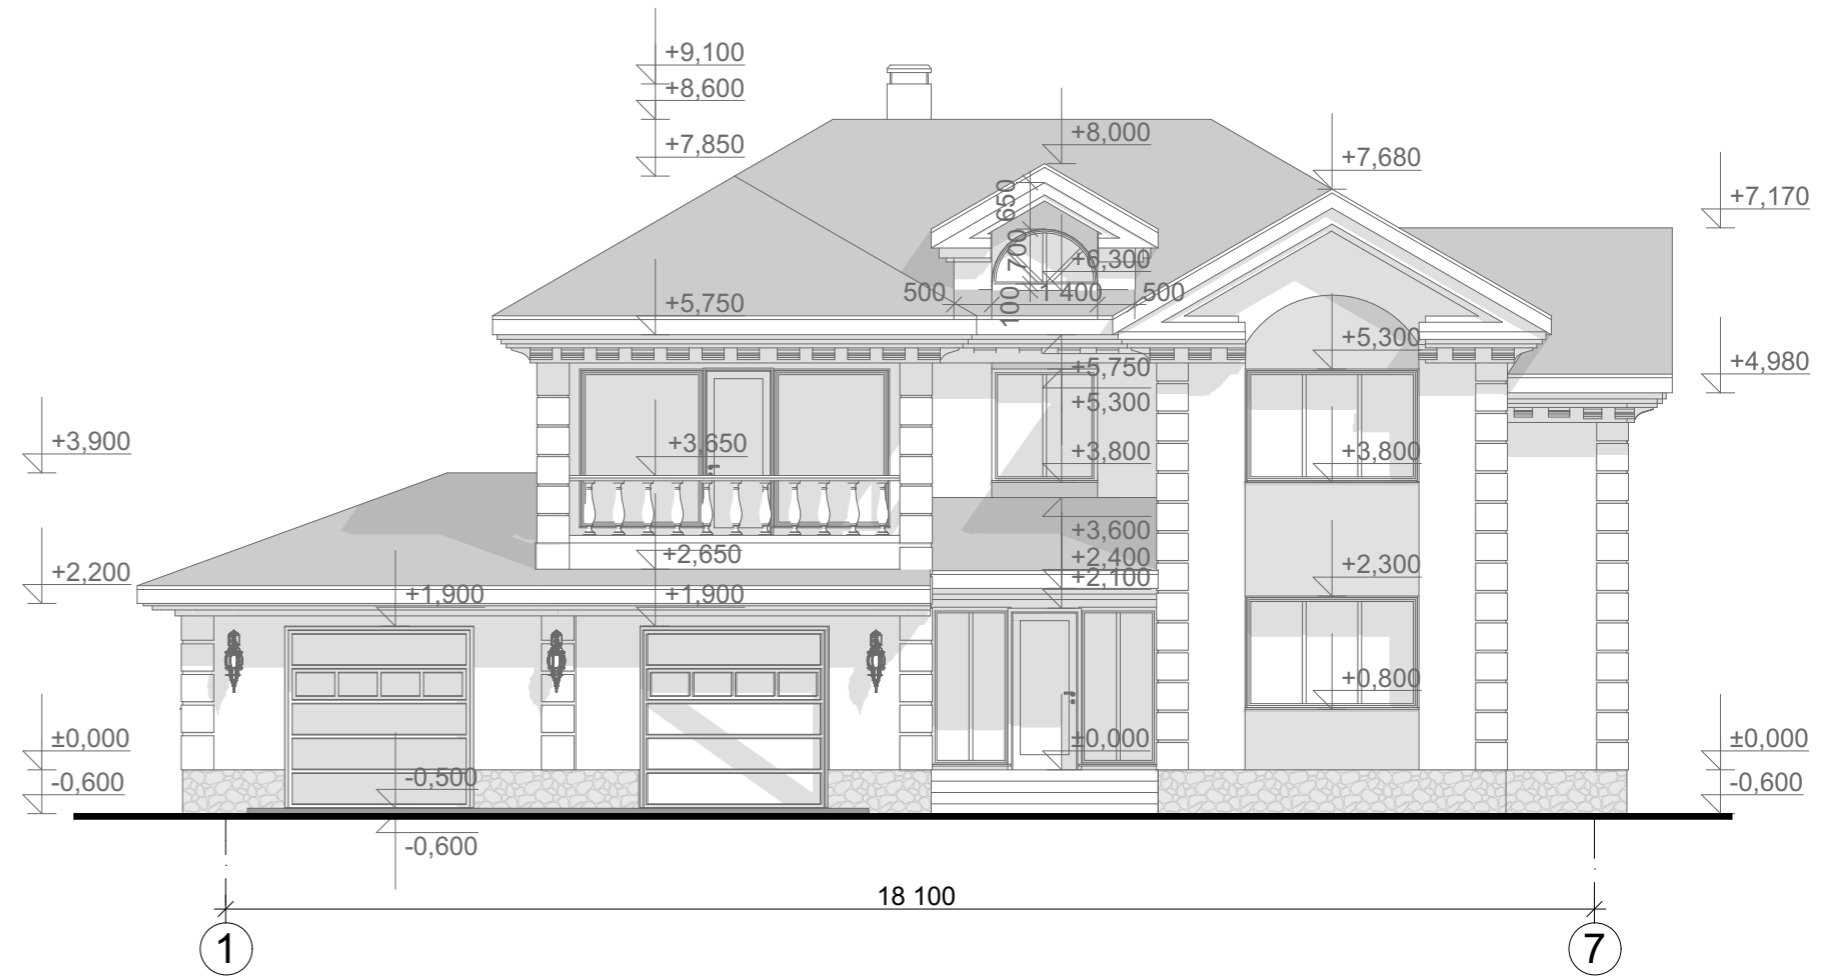


Цветовое решение фасада



					Индивидуальный жилой дом		
Изм.	Лист	№ Докум.	Подпись	Дата			
					Э.П.		
Разработал	Юникова Е.Н.				Фасад 1-7 М 1:100 Цветовое решение фасада		
Проверил	Гридасов Р.Н.						

Фасад Г-А М 1:100

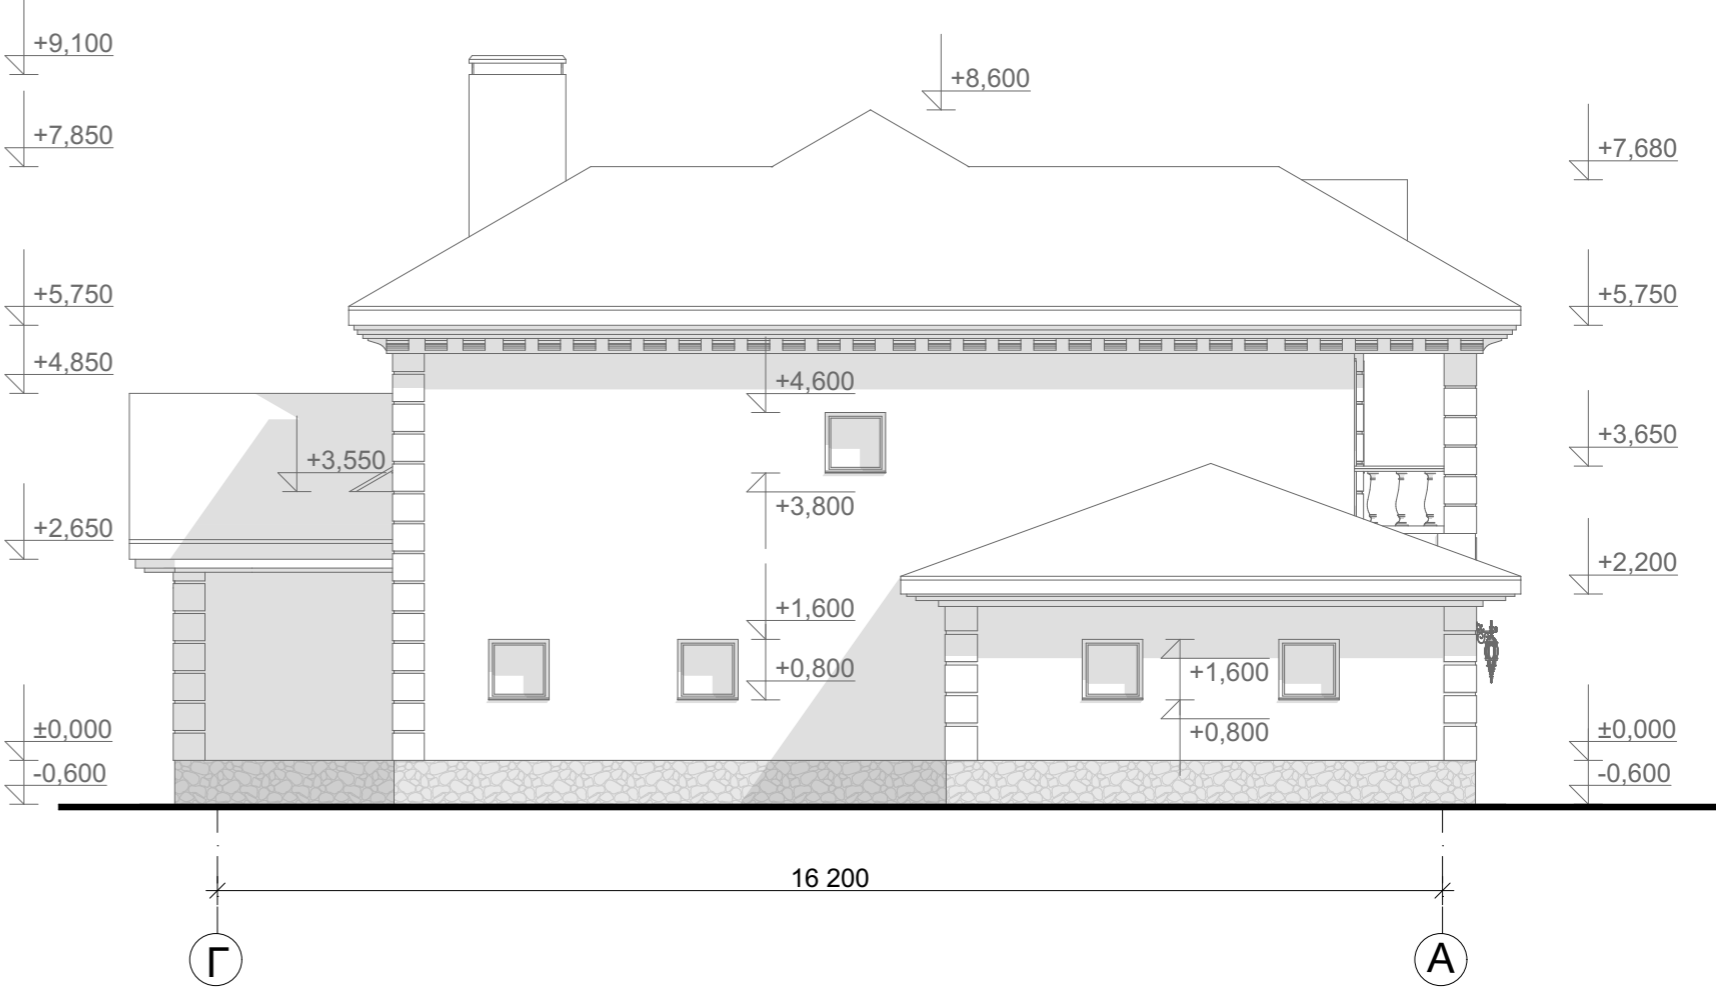


Цветовое решение фасада



					Индивидуальный жилой дом		
Изм.	Лист	№ Докум.	Подпись	Дата			
					Э.П.		
Разработал	Юникова Е.Н.				Фасад Г-А М 1:100 Цветовое решение фасада		
Проверил	Гридасов Р.Н.						

Фасад А-Г М 1:100

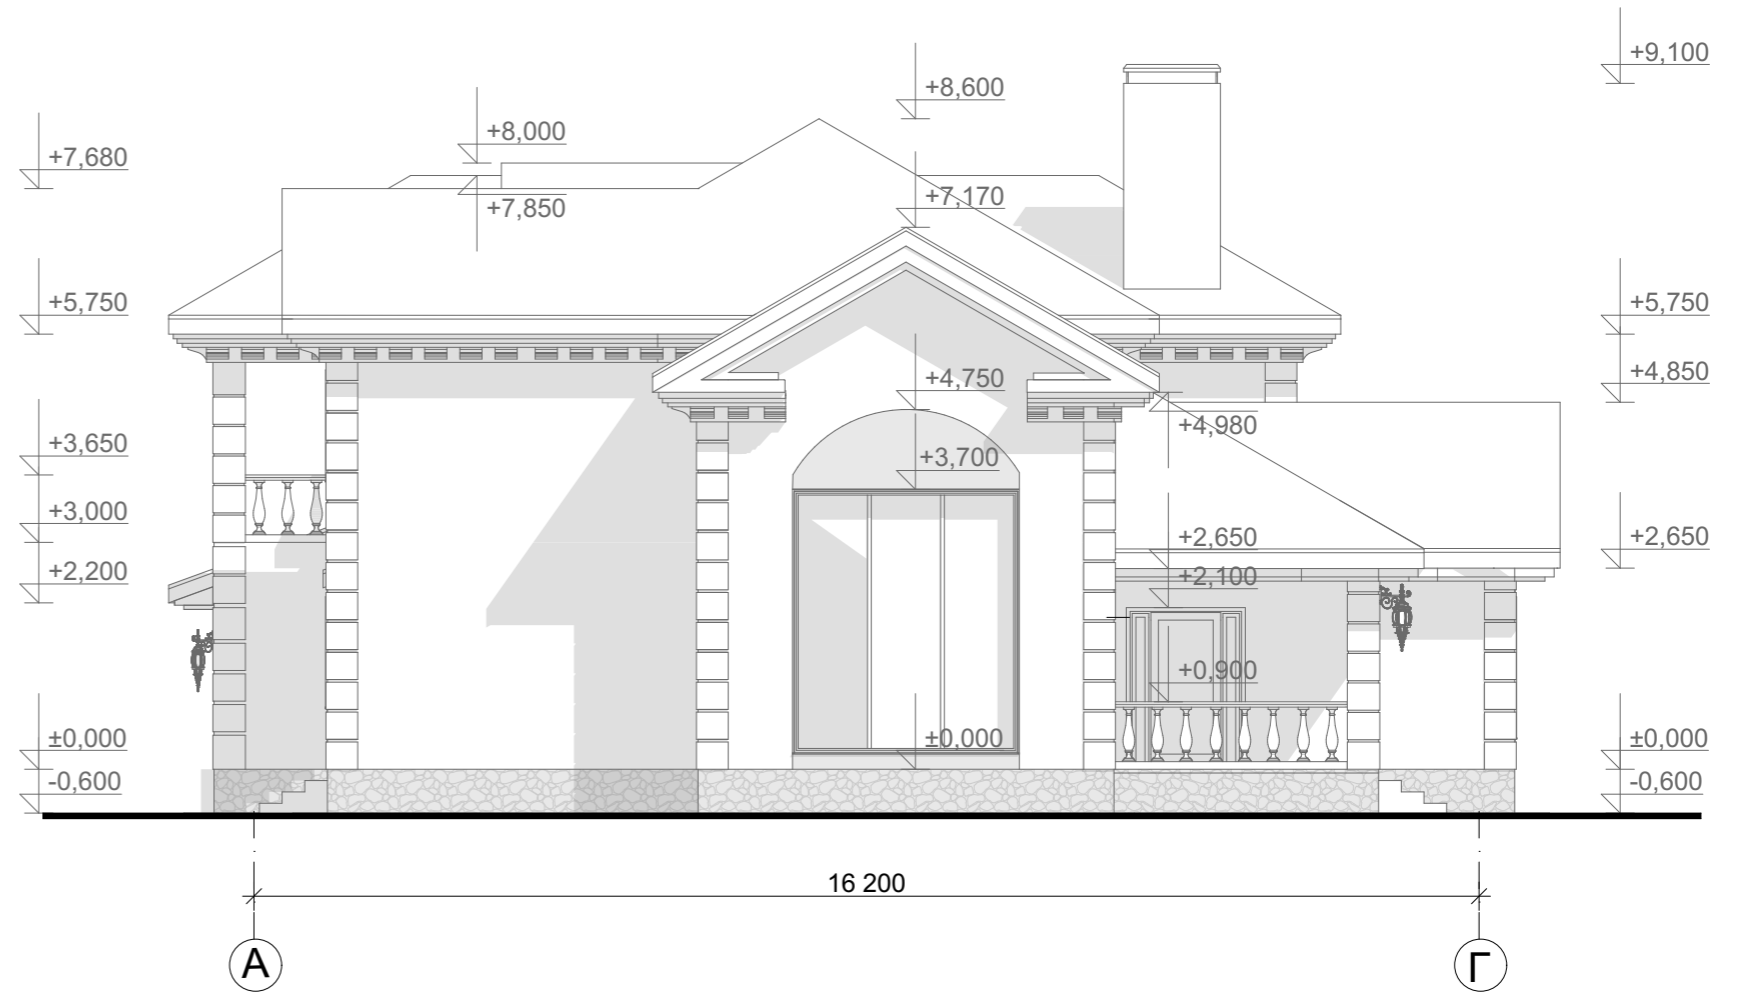

Цветовое решение фасада



					Индивидуальный жилой дом		
Изм.	Лист	№ Докум.	Подпись	Дата			
					Э.П.		
Разработал	Юникова Е.Н.				Фасад А-Г М 1:100 Цветовое решение фасада		
Проверил	Гридасов Р.Н.						

Перспективные изображения



					Индивидуальный жилой дом			