

Российская Федерация. Белгородская область



тел.: 8 (800) 707-29-17
+7 (4722) 37-29-17, +7 (910) 737-29-17
www.svoymaxonline.com, info@svoymaxonline.com


ЭСКИЗНЫЙ ПРОЕКТ ИНДИВИДУАЛЬНЫЙ ЖИЛОЙ ДОМ



Разработал: Проскурина С.В.
Проверил: Гридасов Р.Н.

г. Белгород

План первого этажа М 1:100

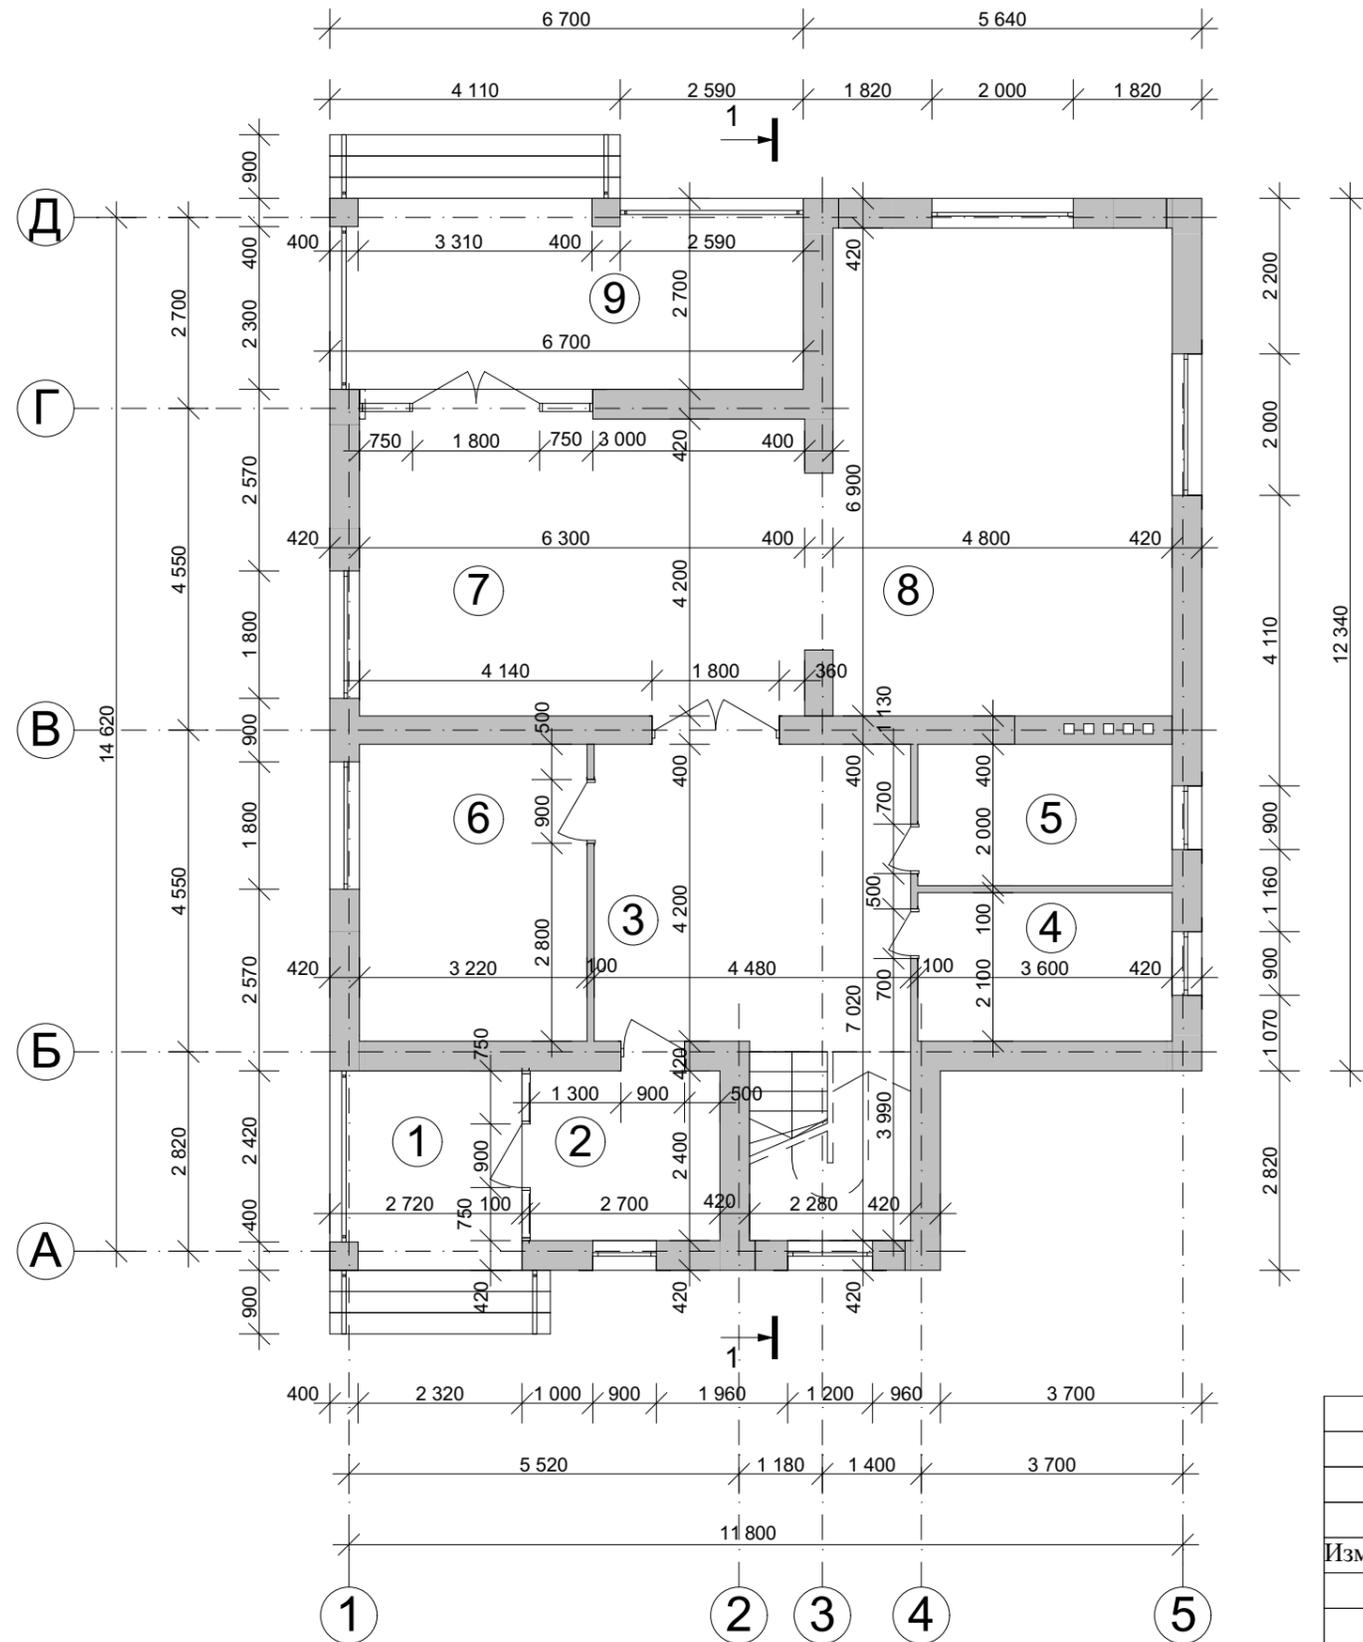


Экспликация помещений первого этажа

№ П/П	Наименование	Площадь м ²
1	Крыльцо	7,67
2	Тамбур	6,44
3	Холл	25,25
4	С/у	7,56
5	Котельная	7,20
6	Кабинет	13,52
7	Гостиная	26,46
8	Кухня	33,12
9	Терраса	18,09
Общая площадь первого этажа		145,41
Общая площадь дома		253,38

					Индивидуальный жилой дом			
Изм.	Лист	№ Докум.	Подпись	Дата				
						Стадия	Лист	Листов
Разработал	Проскурина С.В.					Э.П.		
Проверил	Гридасов Р.Н.							
					План первого этажа М 1:100, Экспликация помещений первого этажа			

План второго этажа М 1:100

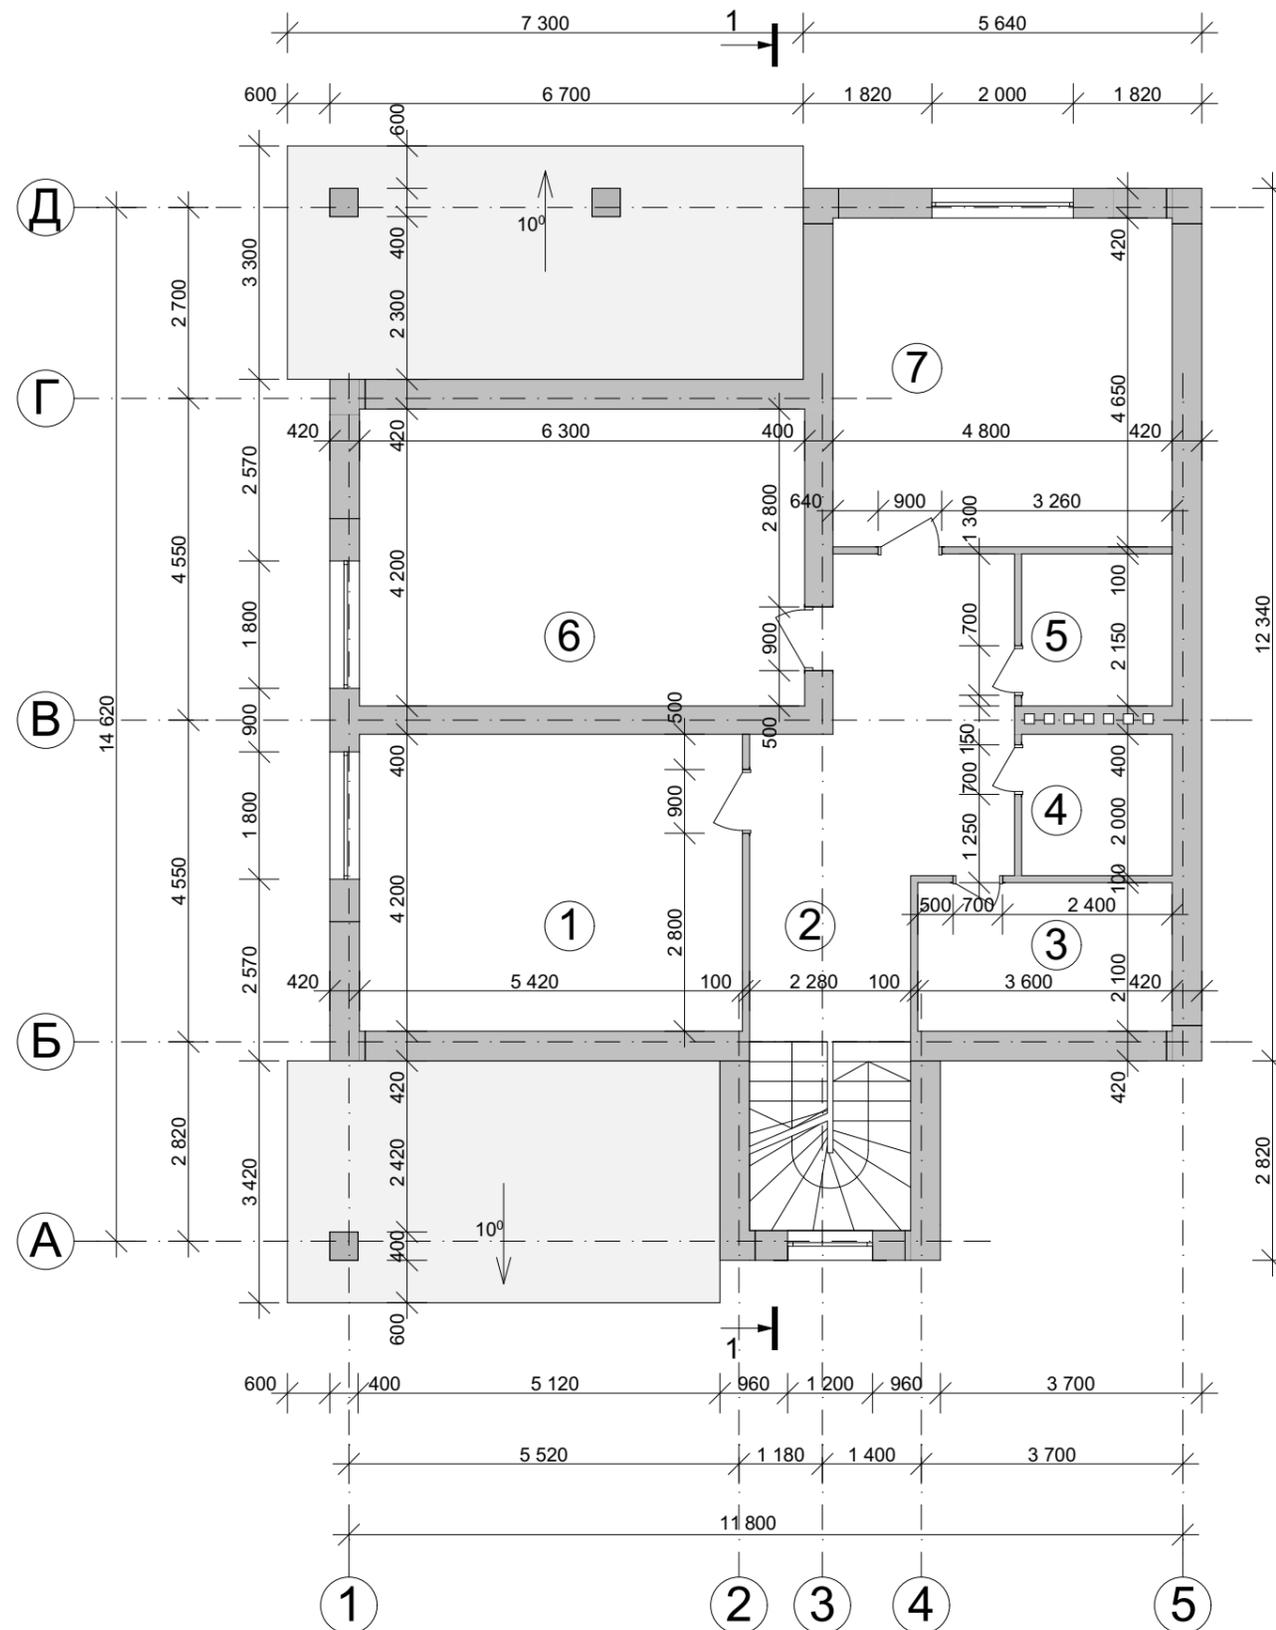


Экспликация помещений второго этажа

№ П/П	Наименование	Площадь м ²
1	Спальня	<u>22,76</u>
2	Холл	<u>20,03</u>
3	Ванная	<u>7,56</u>
4	С/у	<u>4,26</u>
5	Гардероб	<u>4,58</u>
6	Спальня	<u>26,46</u>
7	Спальня	<u>22,32</u>
Общая площадь второго этажа		<u>107,47</u>
Общая площадь дома		<u>253,38</u>

					Индивидуальный жилой дом			
Изм.	Лист	№ Докум.	Подпись	Дата				
						Стадия	Лист	Листов
Разработал	Проскурина С.В.					Э.П.		
Проверил	Гридасов Р.Н.							
					План второго этажа М 1:100, Экспликация помещений второго этажа			

План кровли М 1:100

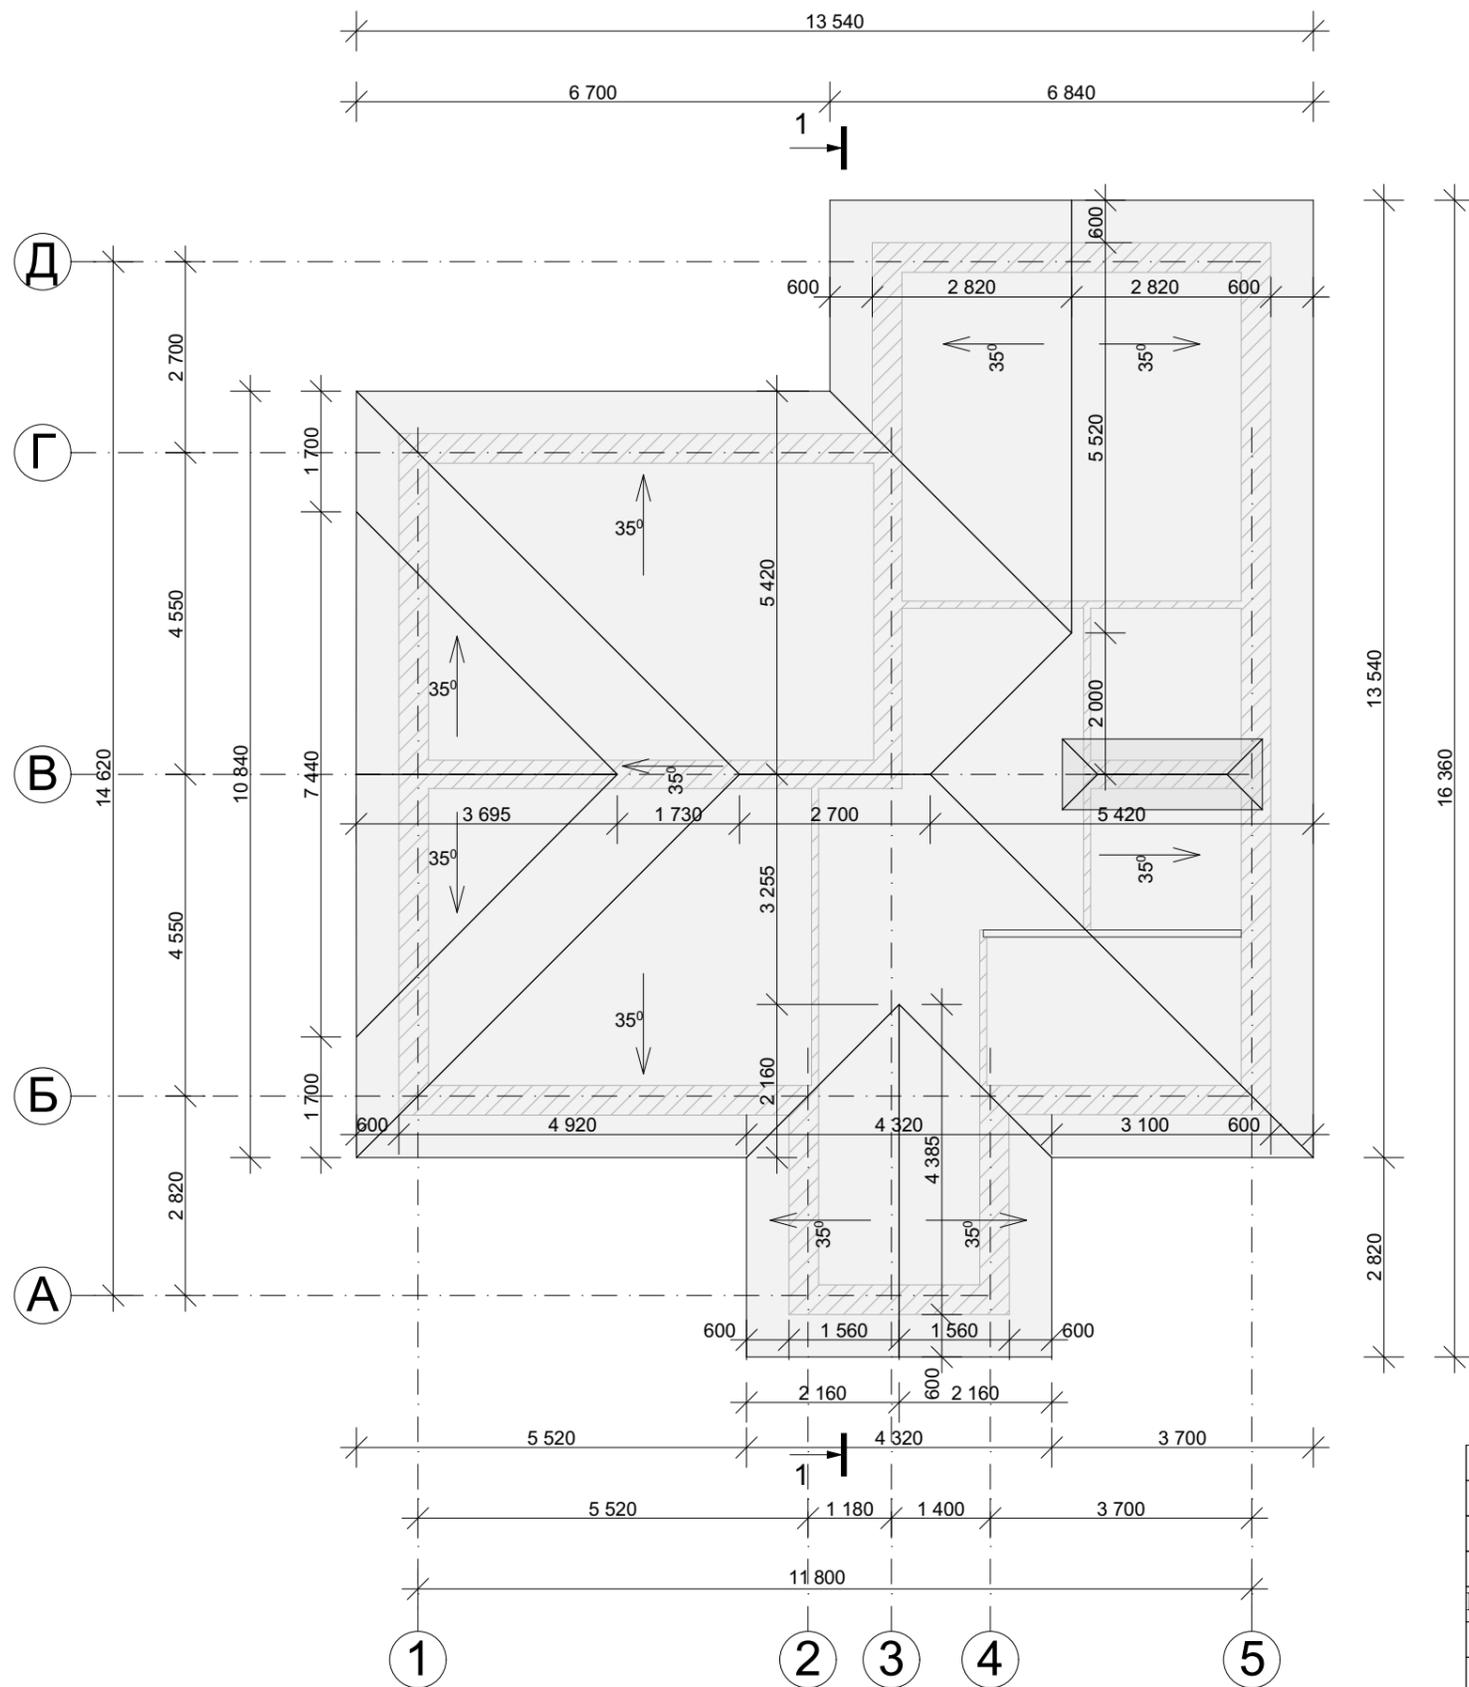


Вид сверху



					Индивидуальный жилой дом		
Изм.	Лист	№ Докум.	Подпись	Дата			
					Стадия	Лист	Листов
					Э.П.		
Разработал					Проскурина С.В.		
Проверил					Гридасов Р.Н.		
					План кровли М 1:100, Вид сверху		

Разрез 1-1 М 1:100

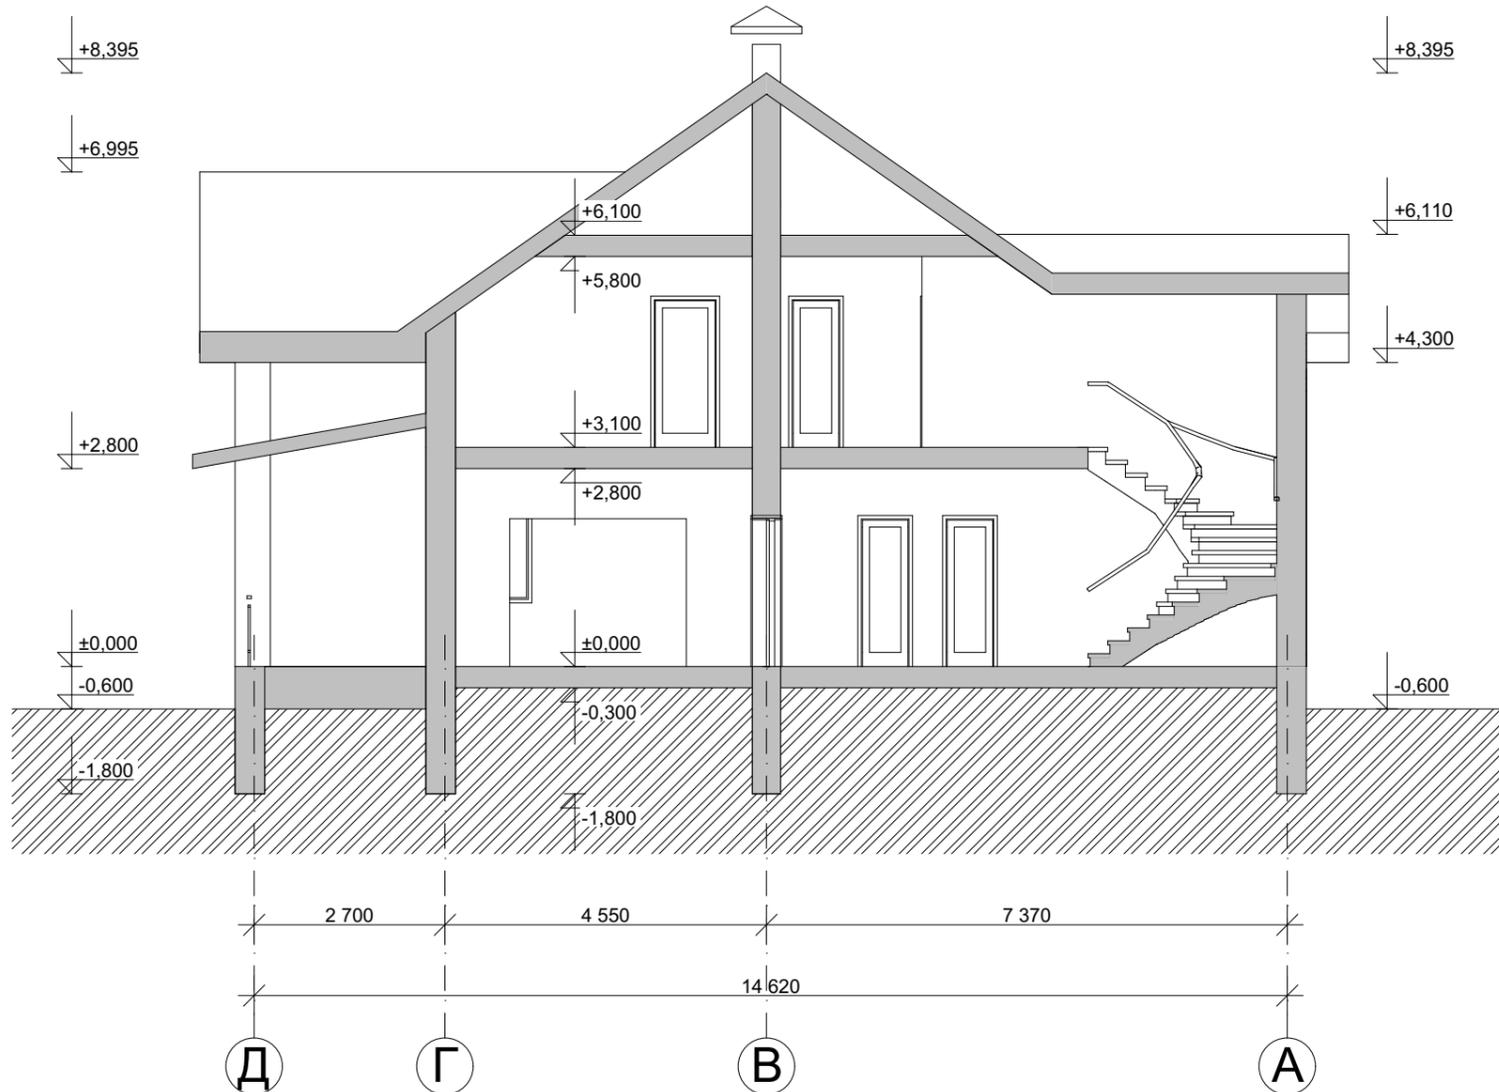


					Индивидуальный жилой дом			
Изм.	Лист	№ Докум.	Подпись	Дата		Стадия	Лист	Листов
						Э.П.		
Разработал	Проскурина С.В.							
Проверил	Гридасов Р.Н.							
Разрез 1-1 М 1:100								

Фасад 1-5 М 1:100




Цветовое решение фасада

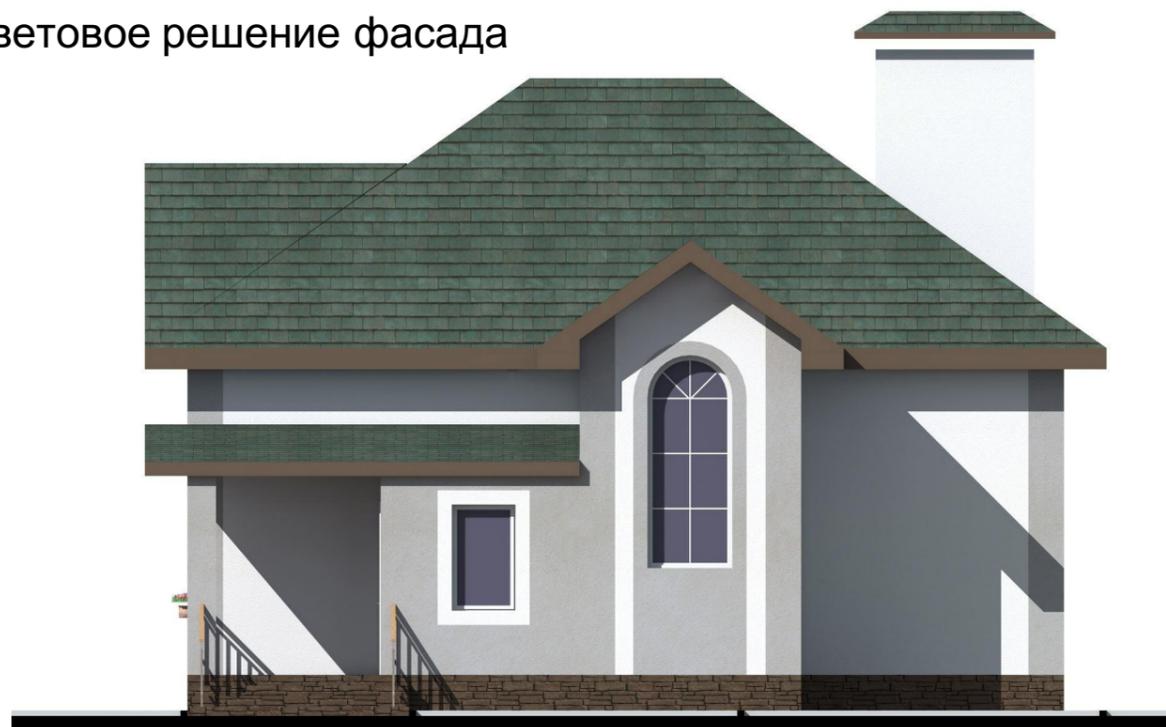


					Индивидуальный жилой дом		
Изм.	Лист	№ Докум.	Подпись	Дата			
					Э.П.		
Разработал	Проскурина С.В.				Фасад 1-5 М 1:100, Цветовое решение фасада		
Проверил	Гридасов Р.Н.						

Фасад А-Д М 1:100

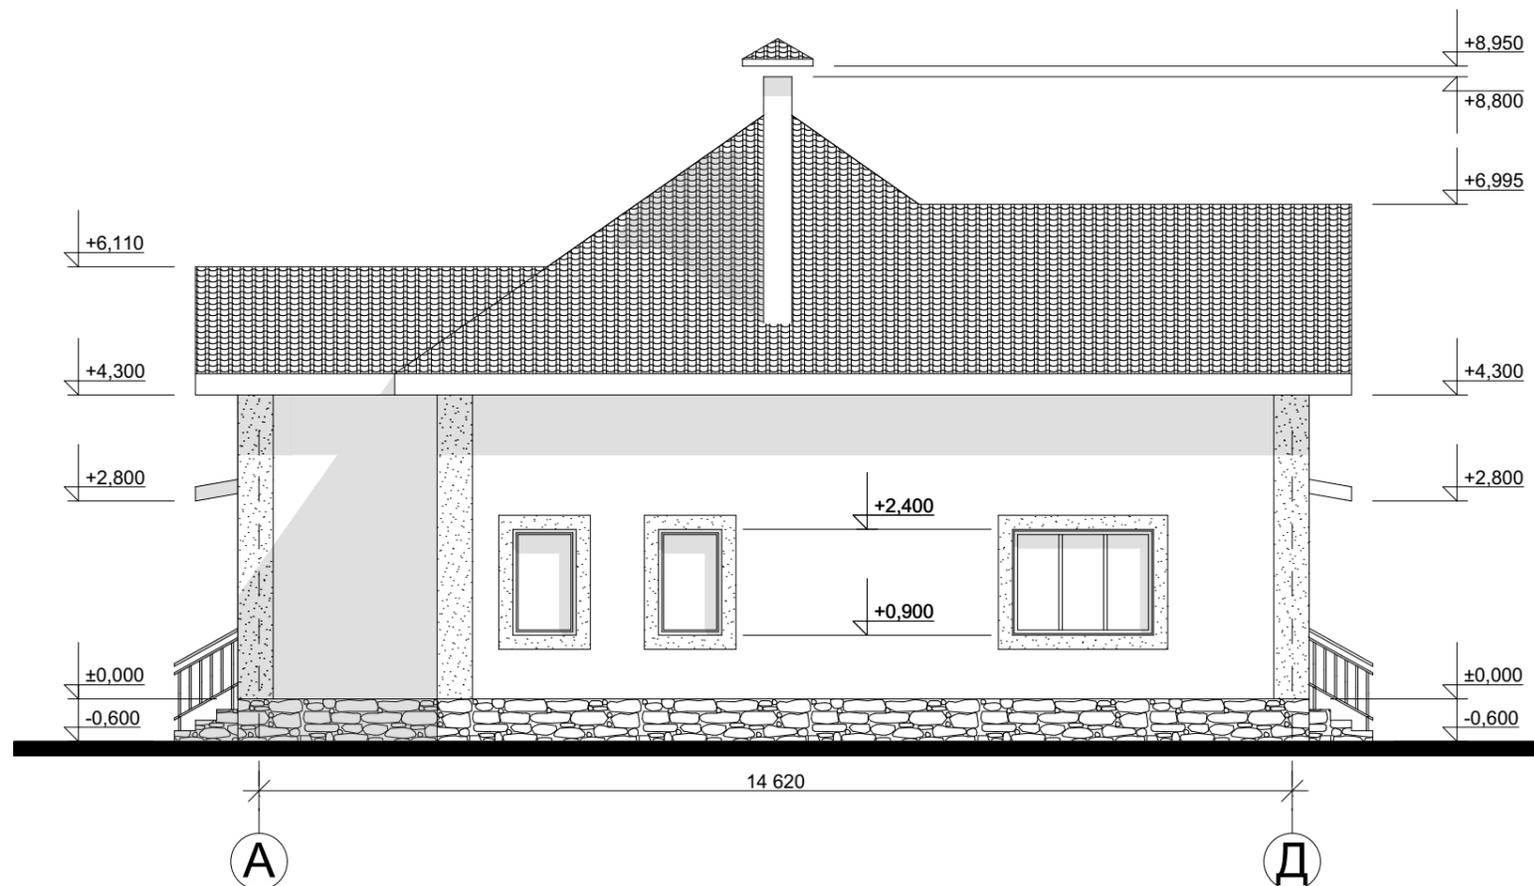

Цветовое решение фасада

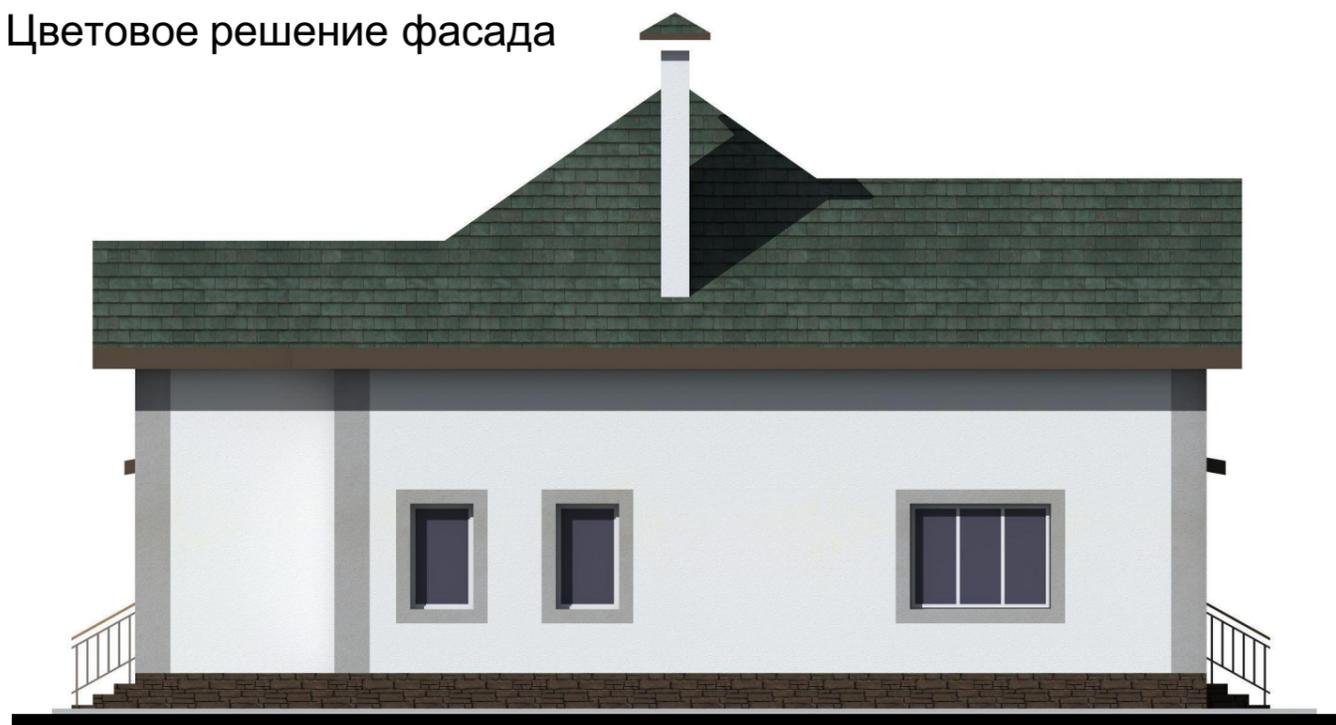

					Индивидуальный жилой дом		
Изм.	Лист	№ Докум.	Подпись	Дата			
					Э.П.		
Разработал	Проскурина С.В.				Фасад А-Д М 1:100, Цветовое решение фасада		
Проверил	Гридасов Р.Н.						

Фасад 5-1 М 1:100



Цветовое решение фасада



					Индивидуальный жилой дом			
Изм.	Лист	№ Докум.	Подпись	Дата		Стадия	Лист	Листов
						Э.П.		
Разработал	Проскурина С.В.							
Проверил	Гридасов Р.Н.							
					Фасад 5-1 М 1:100, Цветовое решение фасада			

Перспективные изображения



					Индивидуальный жилой дом			
Изм.	Лист	№ Докум.	Подпись	Дата				
Разработал	Проскурина С.В.							
Проверил	Гридасов Р.Н.							
					Перспективный изображения			