

Российская Федерация. Белгородская область



тел.: 8 (800) 707-29-17
+7 (4722) 37-29-17, +7 (910) 737-29-17
www.svoymdom.online, info@svoymdom.online

ЭСКИЗНЫЙ ПРОЕКТ


Индивидуальный жилой дом



Разработал: Проскурина С.В.
Проверил: Гридасов Р.Н.

г. Белгород

План цокольно этажа М 1:100

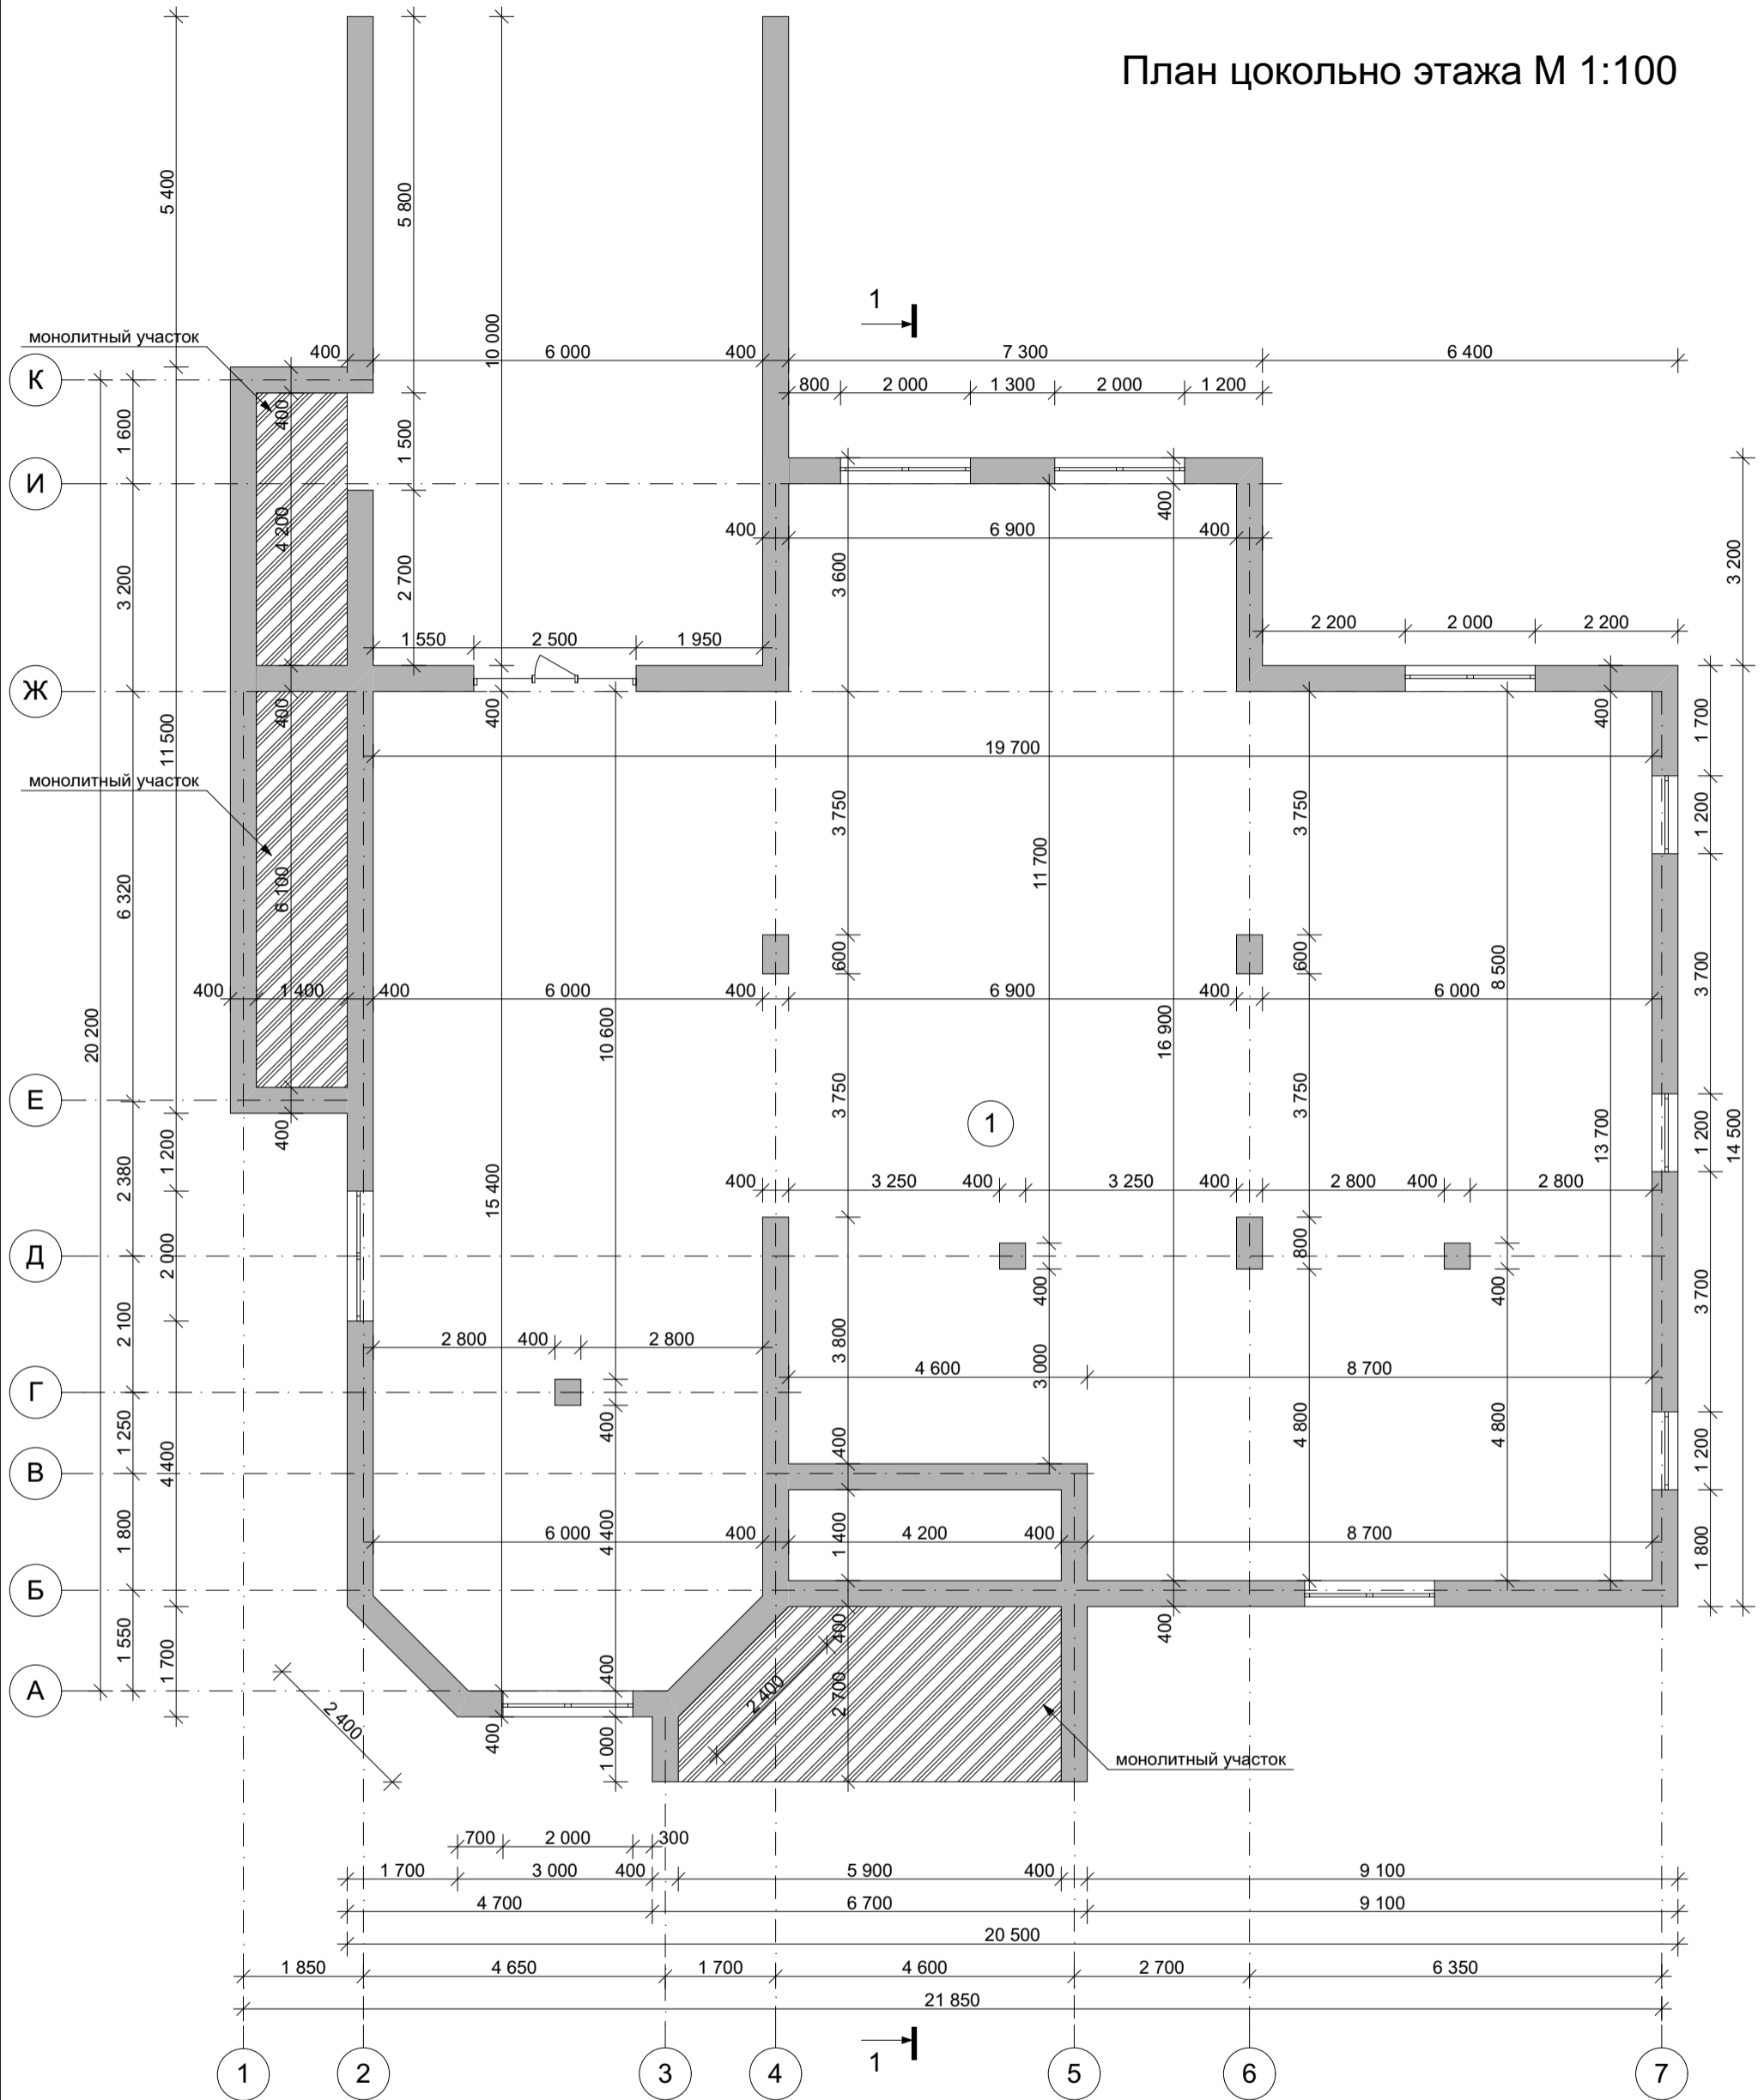

					Индивидуальный жилой дом		
Изм.	Лист	№ Докум.	Подпись	Дата			
					Стадия	Лист	Листов
					Э.П.		
Разработал	Проскурина С.В.				План цокольного этажа М 1:100,		
Проверил	Гридасов Р.Н.						

Экспликация помещений цокольного этажа


№ П/П	Наименование	Площадь м ²
1	Подсобное помещение	<u>288,23</u>
<u>Общая площадь цокольного этажа</u>		<u>288,23</u>
<u>Общая площадь дома</u>		<u>564,48</u>

Экспликация помещений первого этажа

№ П/П	Наименование	Площадь м ²
1	Крыльцо	<u>7,56</u>
2	Тамбур	<u>9,00</u>
3	Гардеробная	<u>4,20</u>
4	Кухня	<u>24,26</u>
5	Ванная	<u>7,79</u>
6	Кладовая	<u>4,35</u>
7	Коридор	<u>13,32</u>
8	Прачечная	<u>10,82</u>
9	Подсобное помещение	<u>1,60</u>
10	Спальня	<u>22,80</u>
11	Гостиная	<u>34,50</u>
12	Холл	<u>45,54</u>
13	Коридор	<u>11,12</u>
14	Спальня	<u>24,59</u>
15	С/у	<u>5,28</u>
16	Ванная	<u>8,58</u>
17	Спальня	<u>21,21</u>
18	Спальня	<u>19,68</u>
<u>Общая площадь первого этажа</u>		<u>276,25</u>
<u>Общая площадь дома</u>		<u>564,48</u>


Разработал	Проскурина С.В.			Экспликация к плану цокольного и первого этажа	Лист
Проверил	Гридасов Р.Н.				
Изм. Лист	№ Докум.	Подпись	Дата		

План первого этажа М 1:100

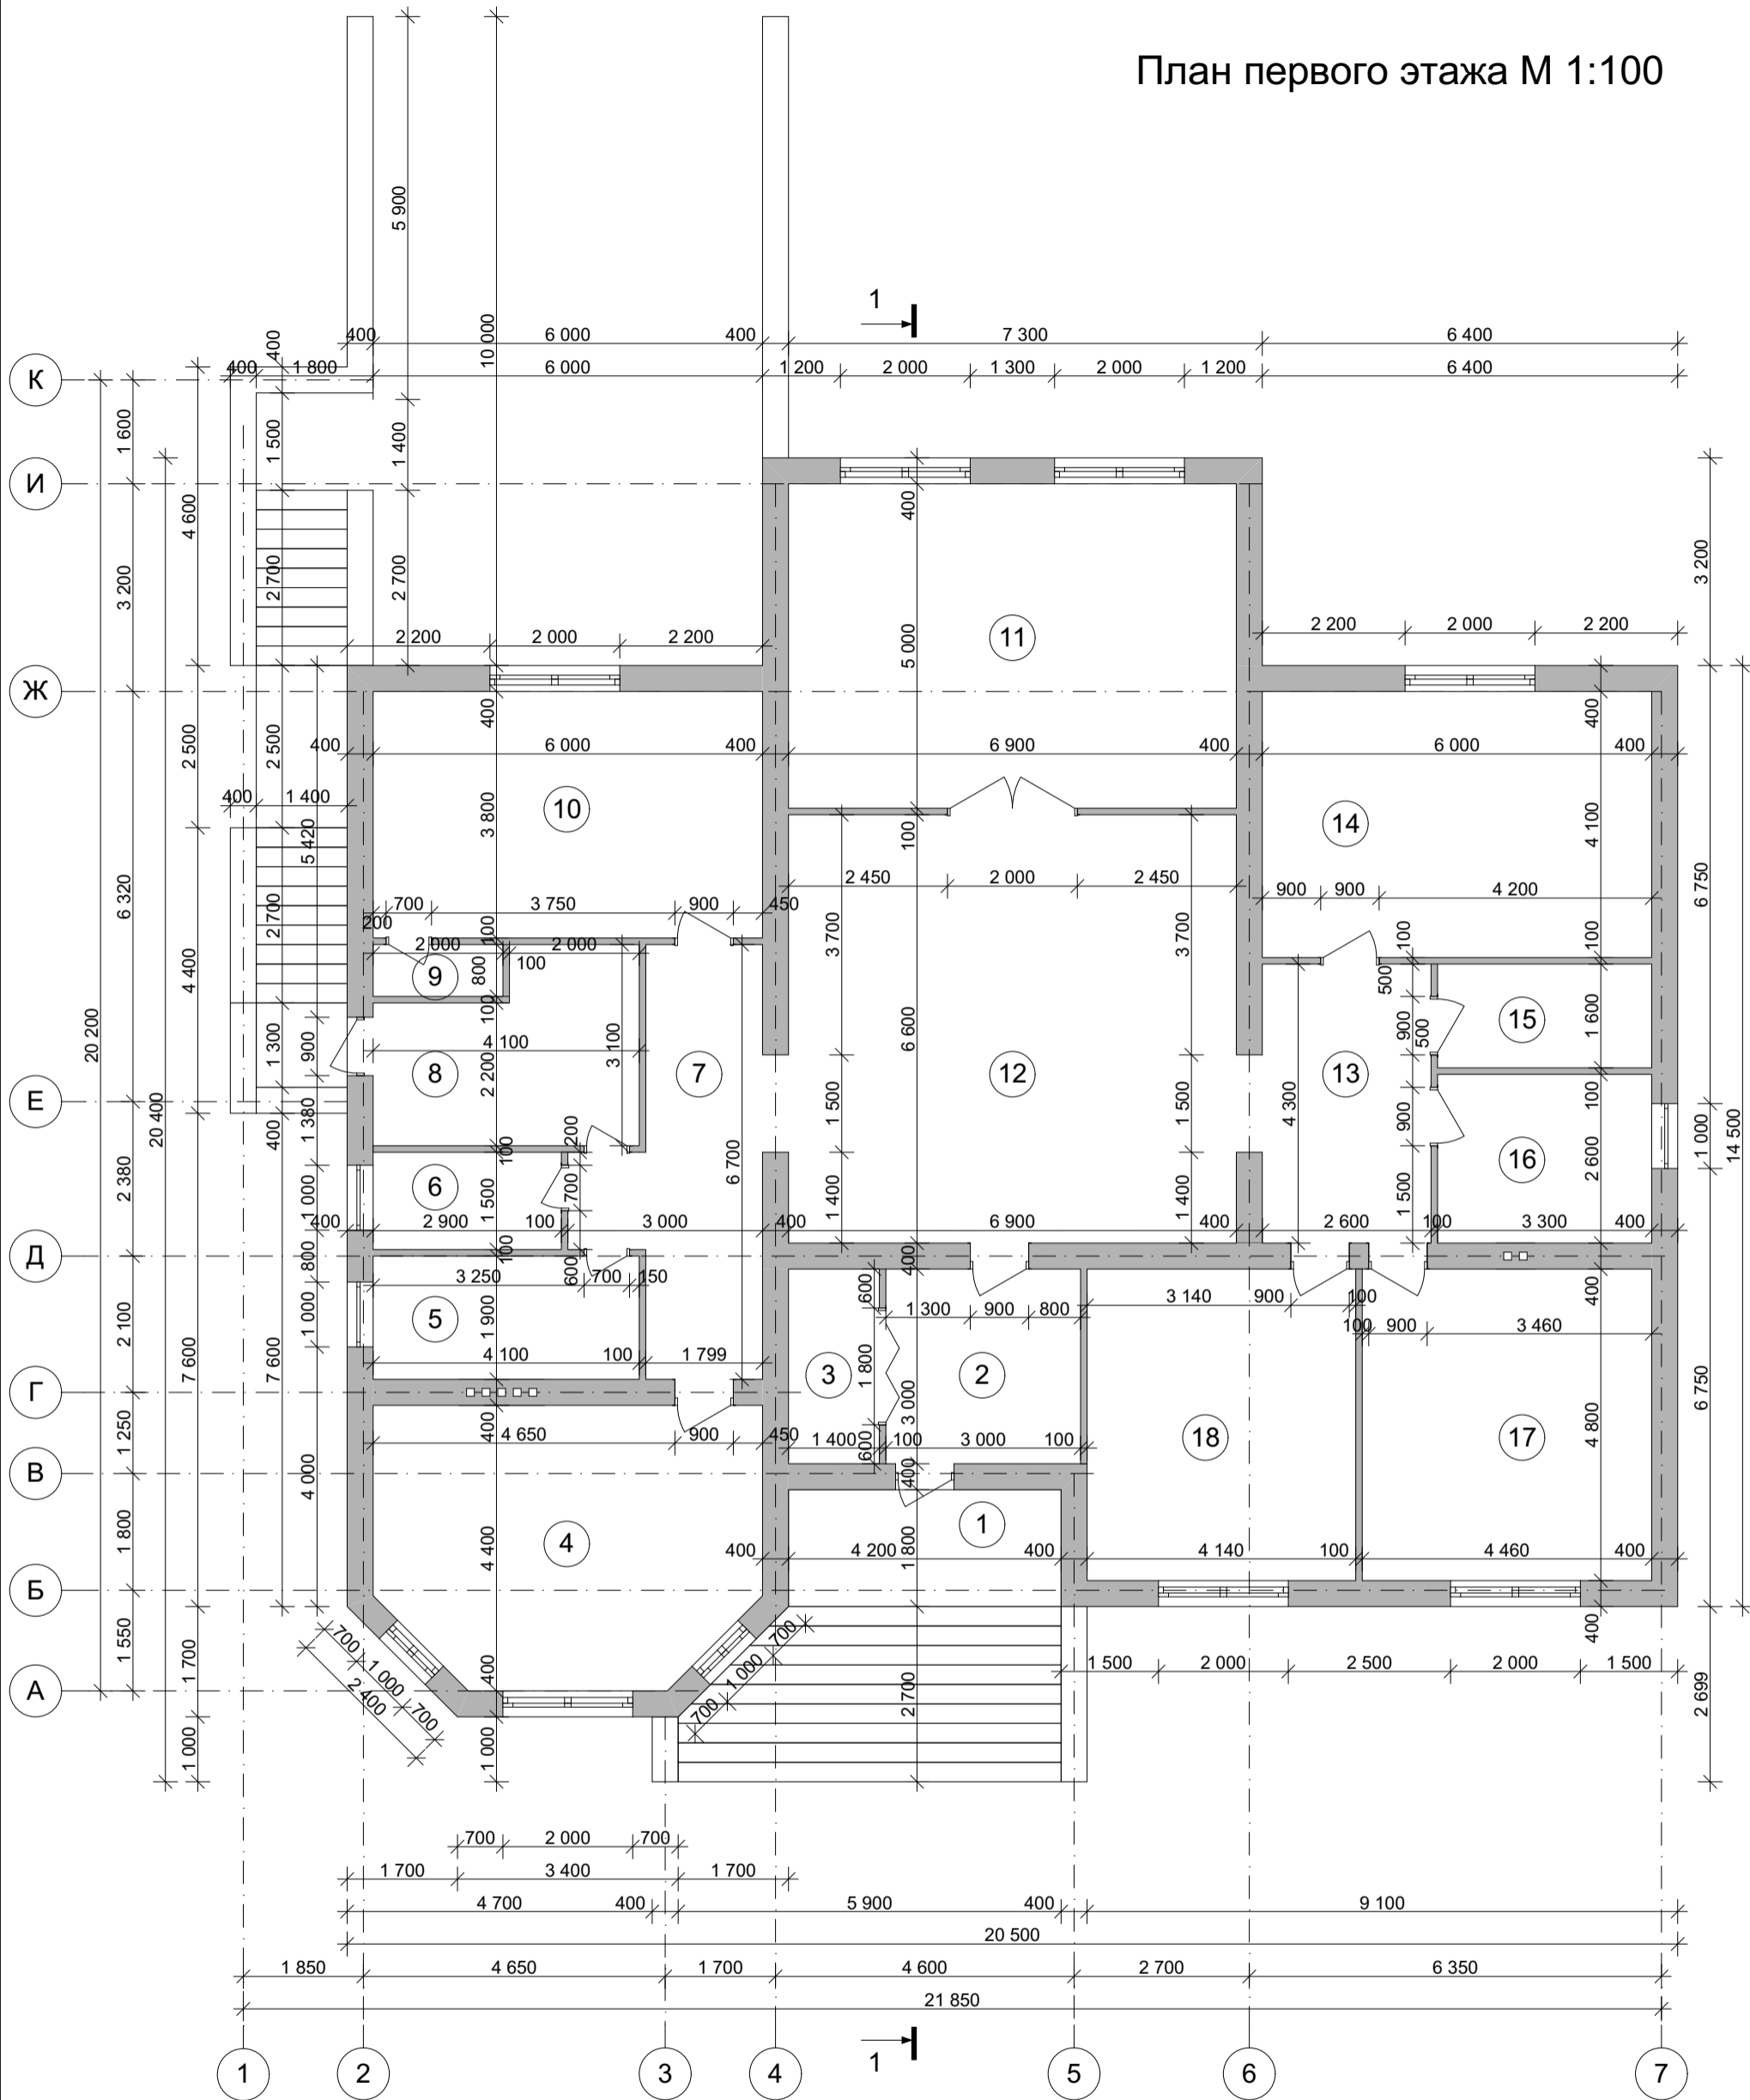


				Индивидуальный жилой дом			
Изм.	Лист	№ Докум.	Подпись	Дата	Стадия	Лист	Листов
					Э.П.		
Разработал	Проскурина С.В.						
Проверил	Гридасов Р.Н.						
План первого этажа М 1:100							

План раскладки плит перекрытия первого этажа М 1:100

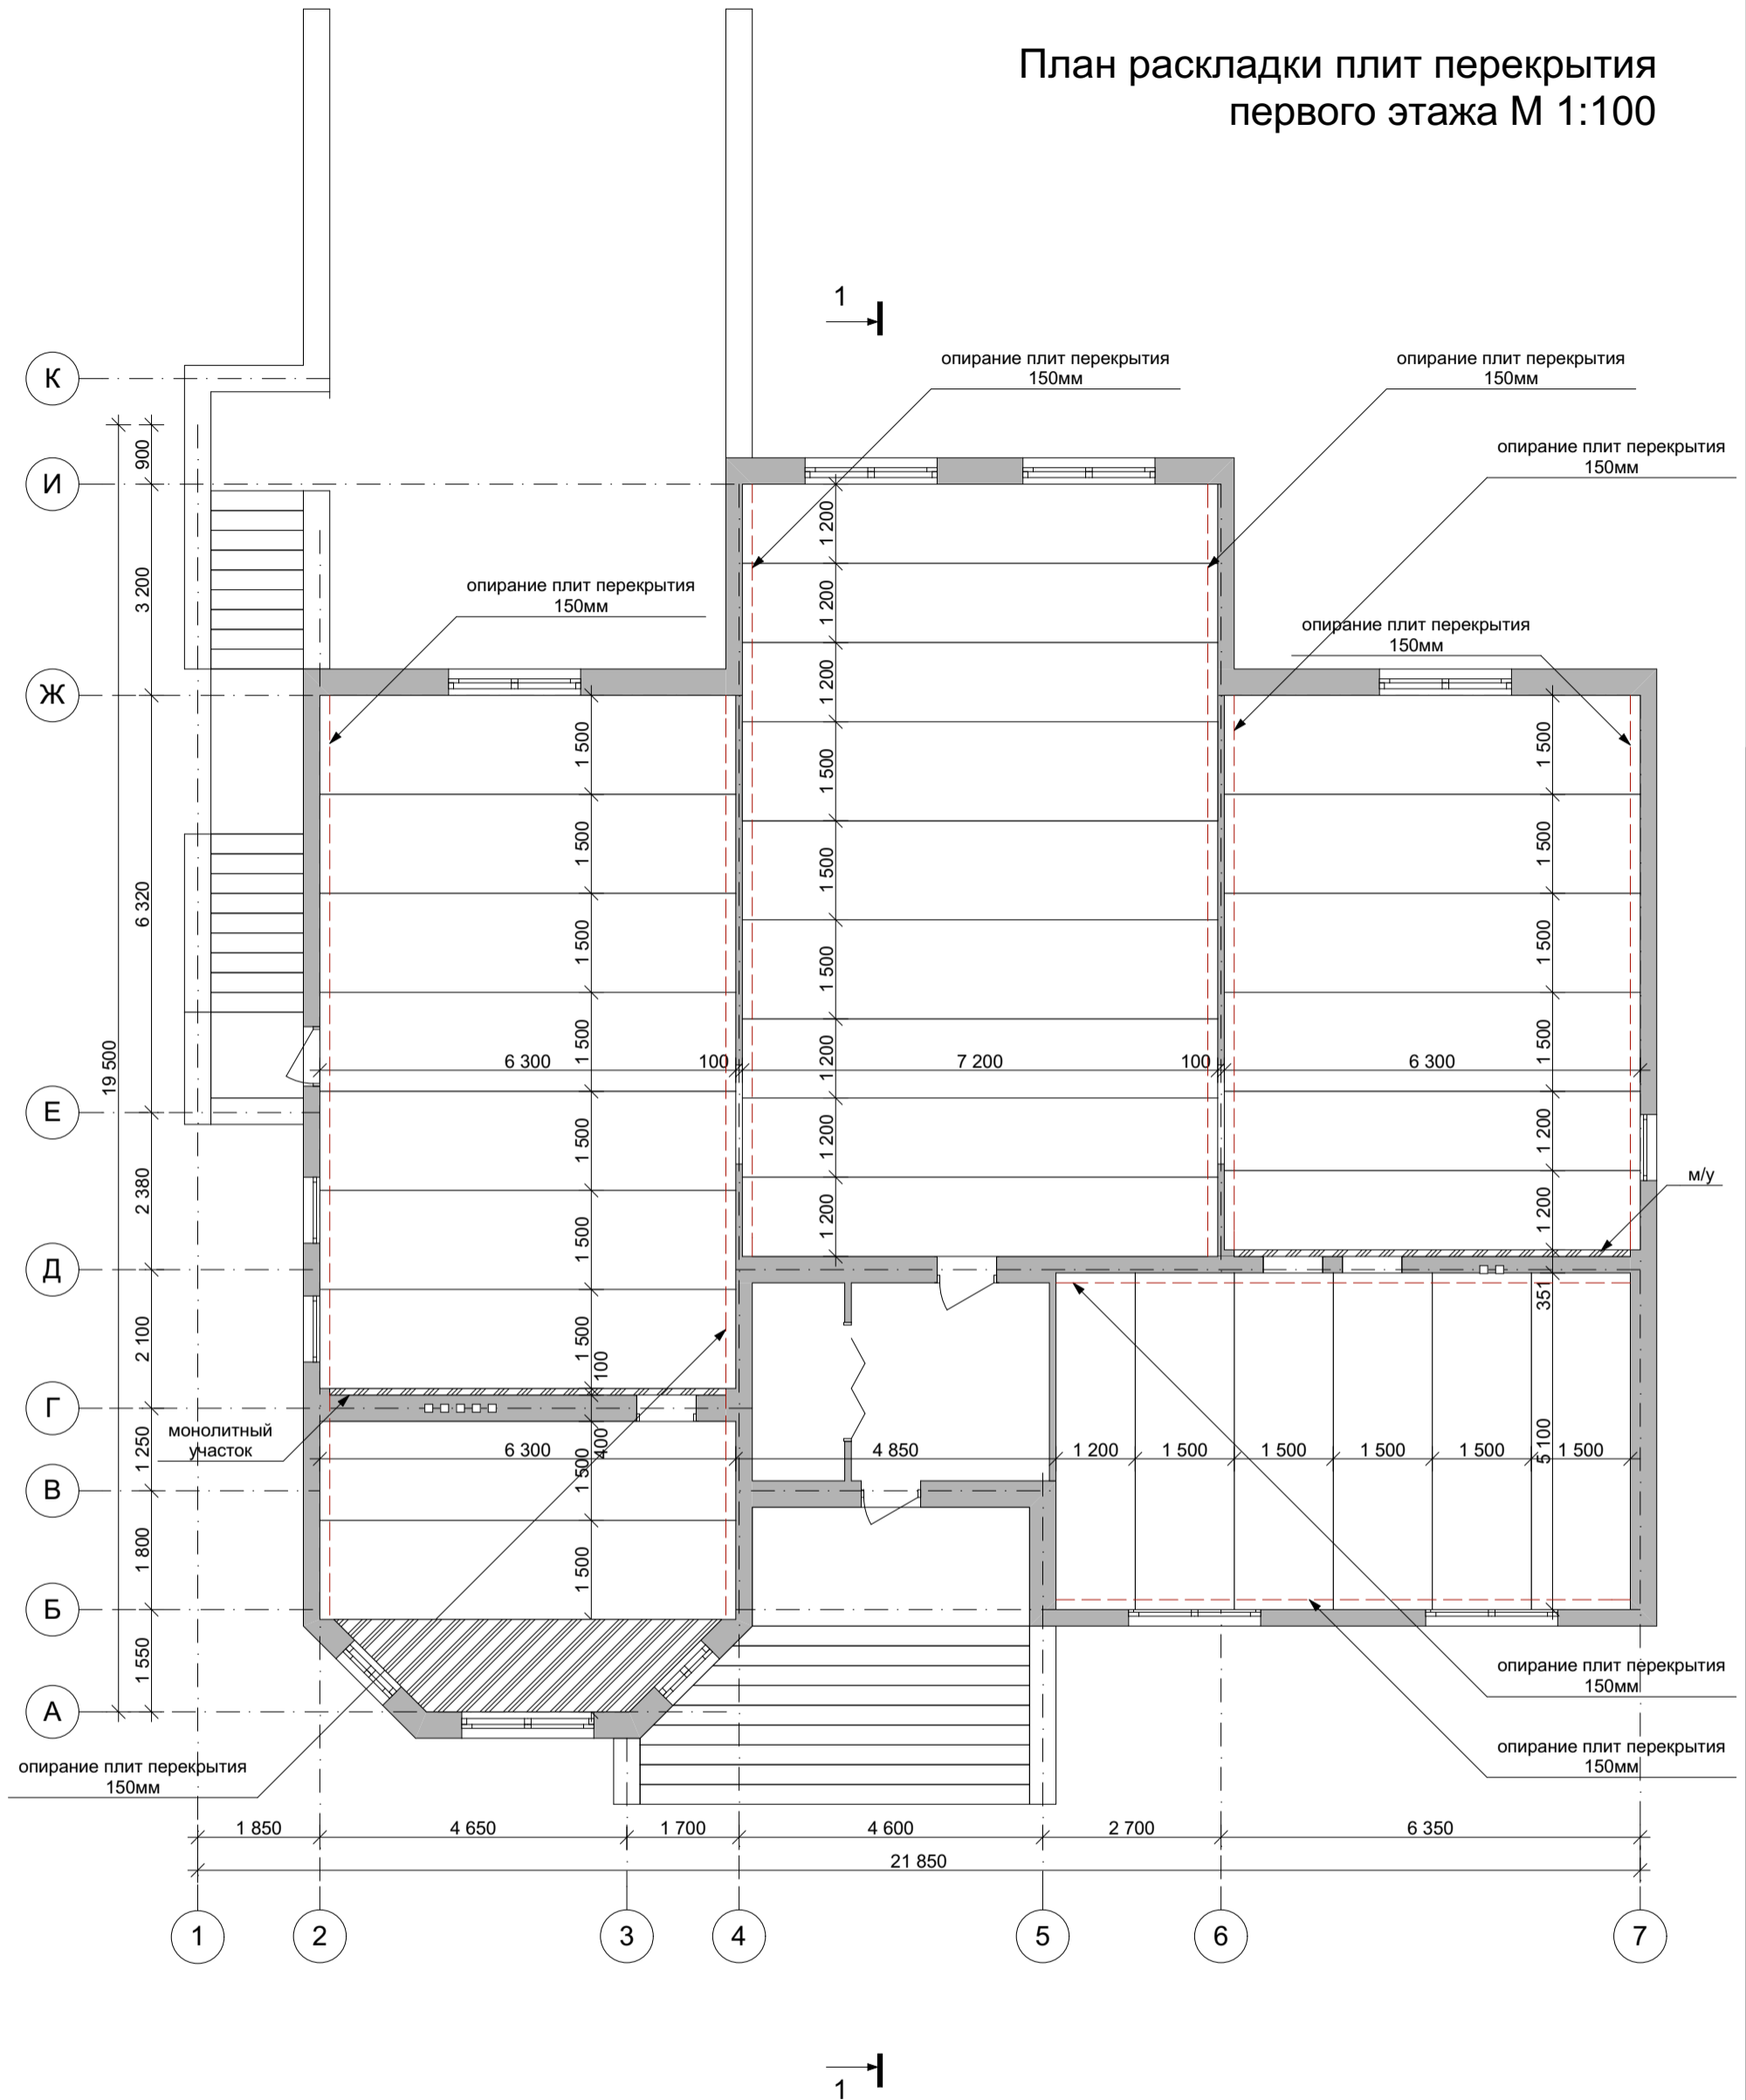


					Индивидуальный жилой дом		
Изм.	Лист	№ Докум.	Подпись	Дата			
					Стадия	Лист	Листов
Разработал	Проскурина С.В.				Э.П.		
Проверил	Гридасов Р.Н.				План раскладки плит перекрытия первого этажа М 1:100,		

План кровли М 1:100

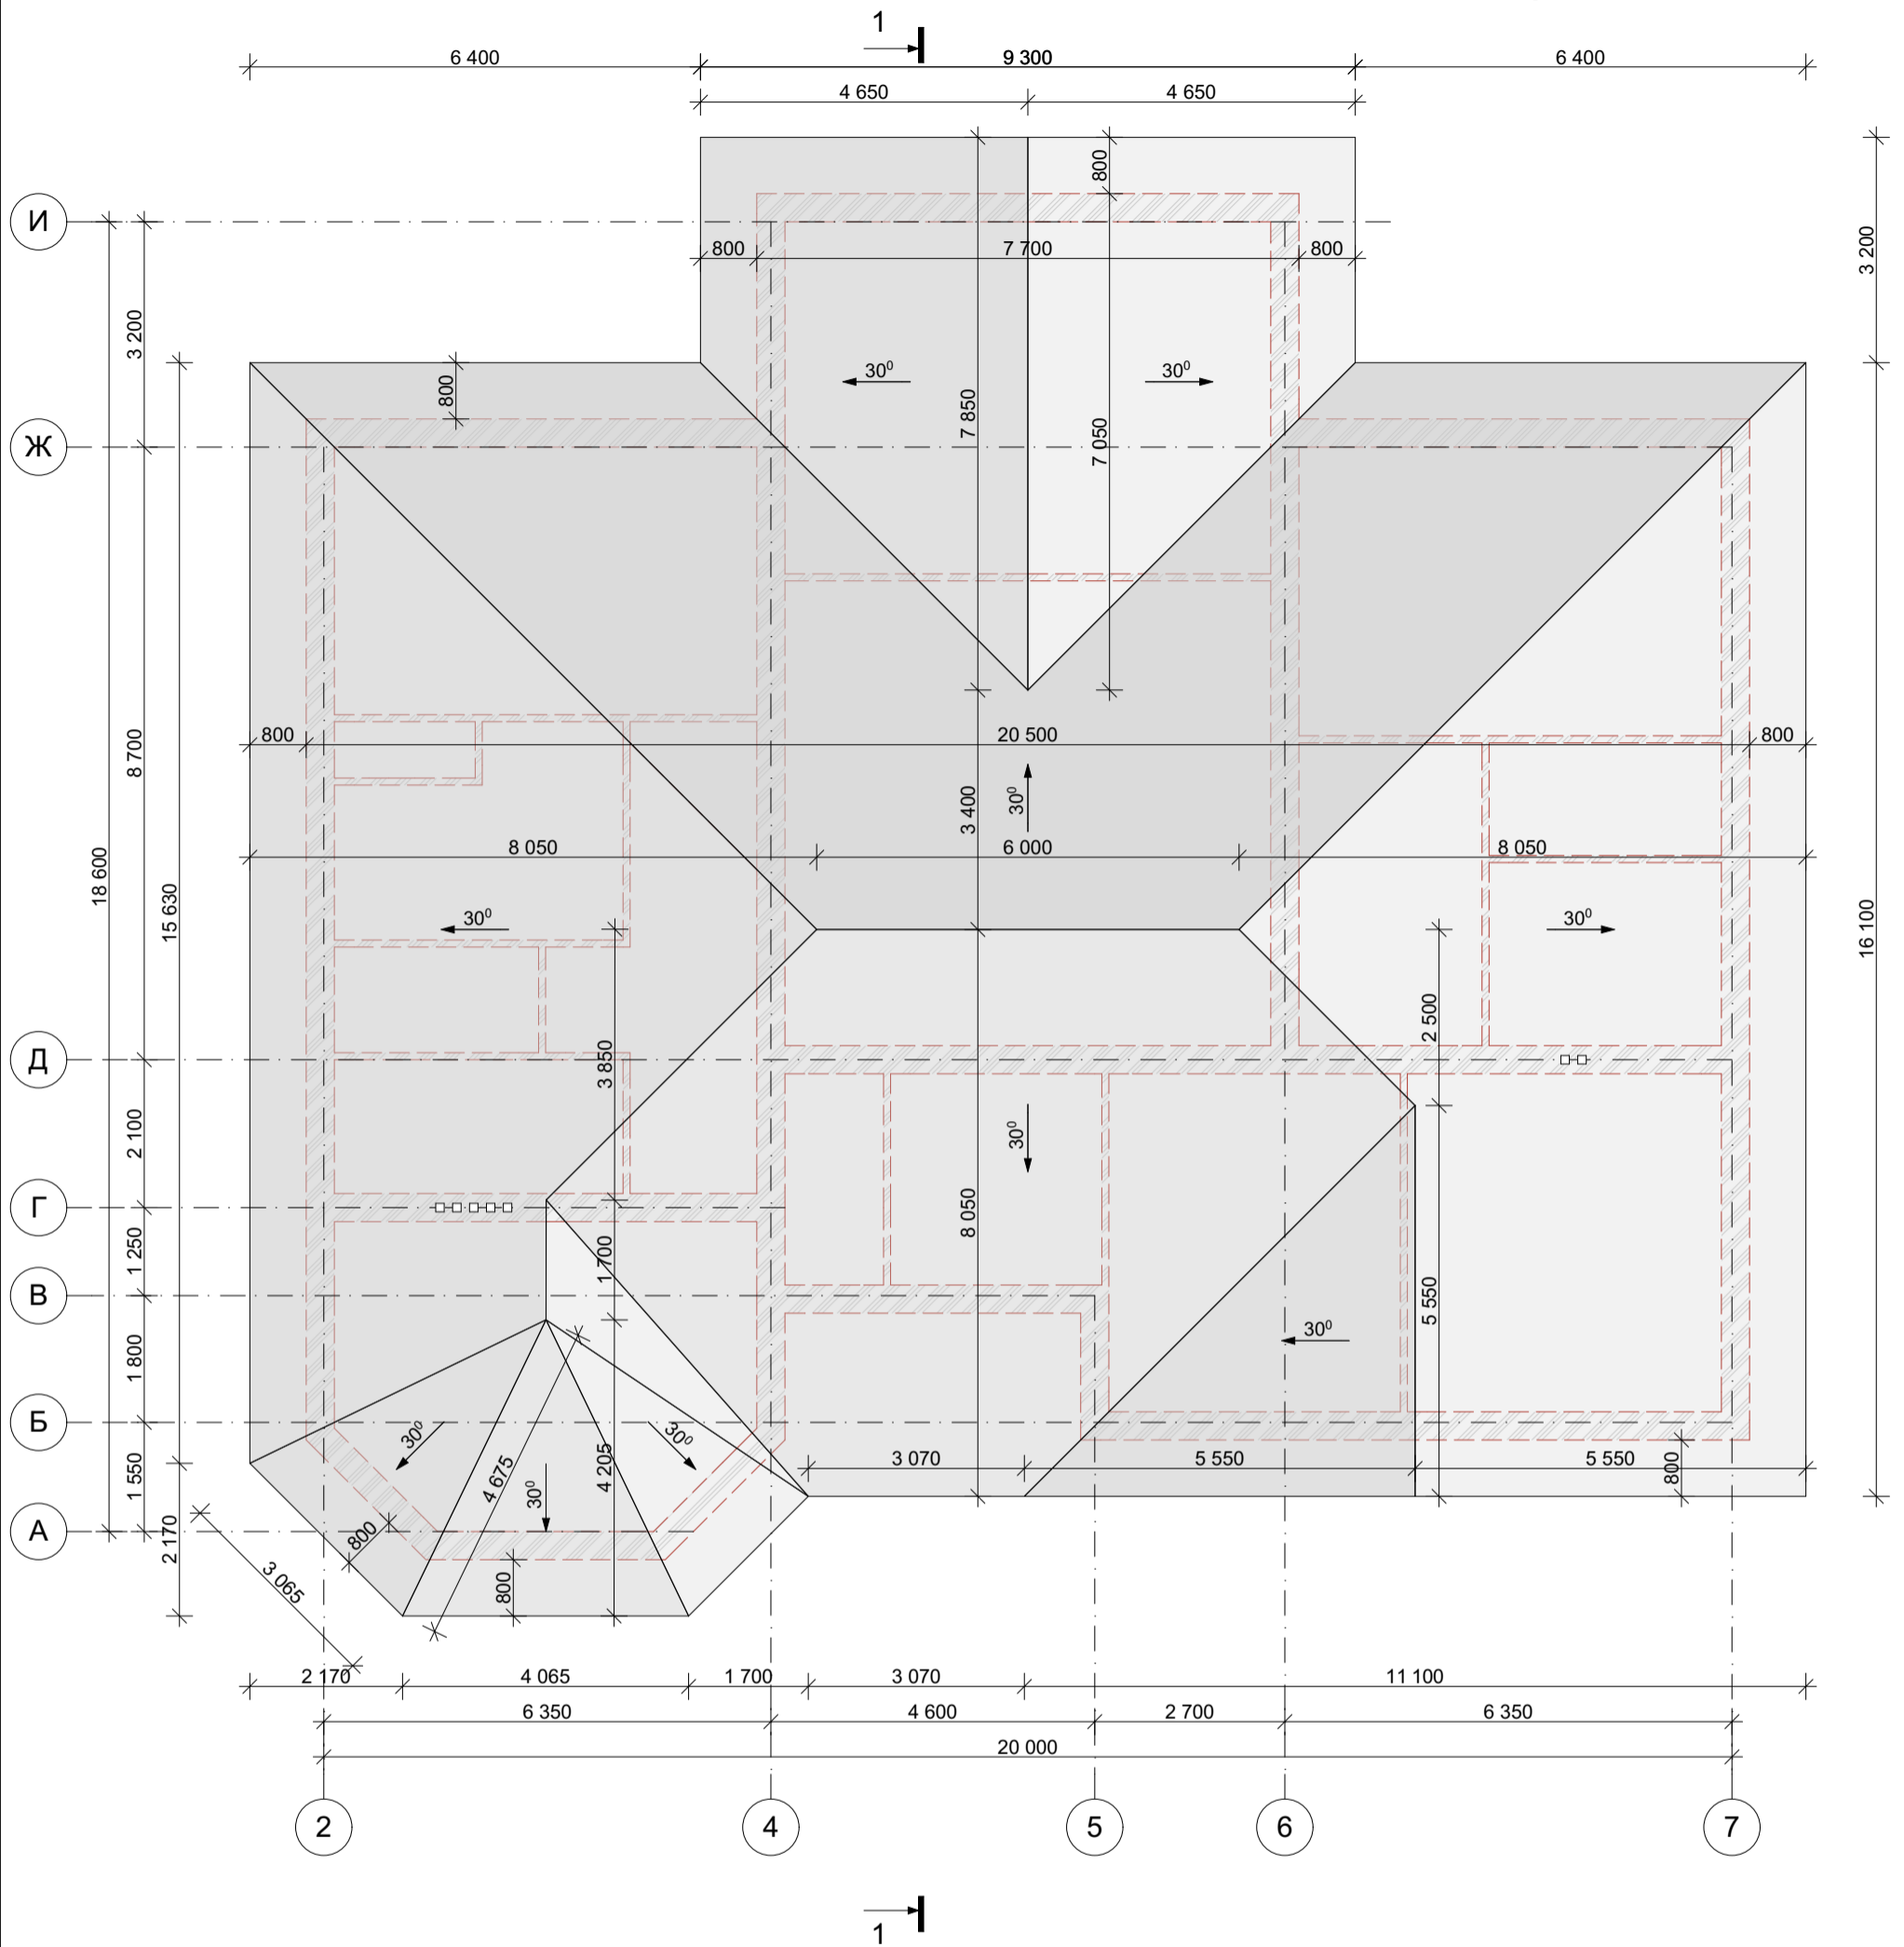

					Индивидуальный жилой дом		
Изм.	Лист	№ Докум.	Подпись	Дата			
					Э.П.		
		Разработал	Проскурина С.В.		План кровли М 1:100,		
		Проверил	Гридасов Р.Н.				

Разрез 1-1 М 1:100

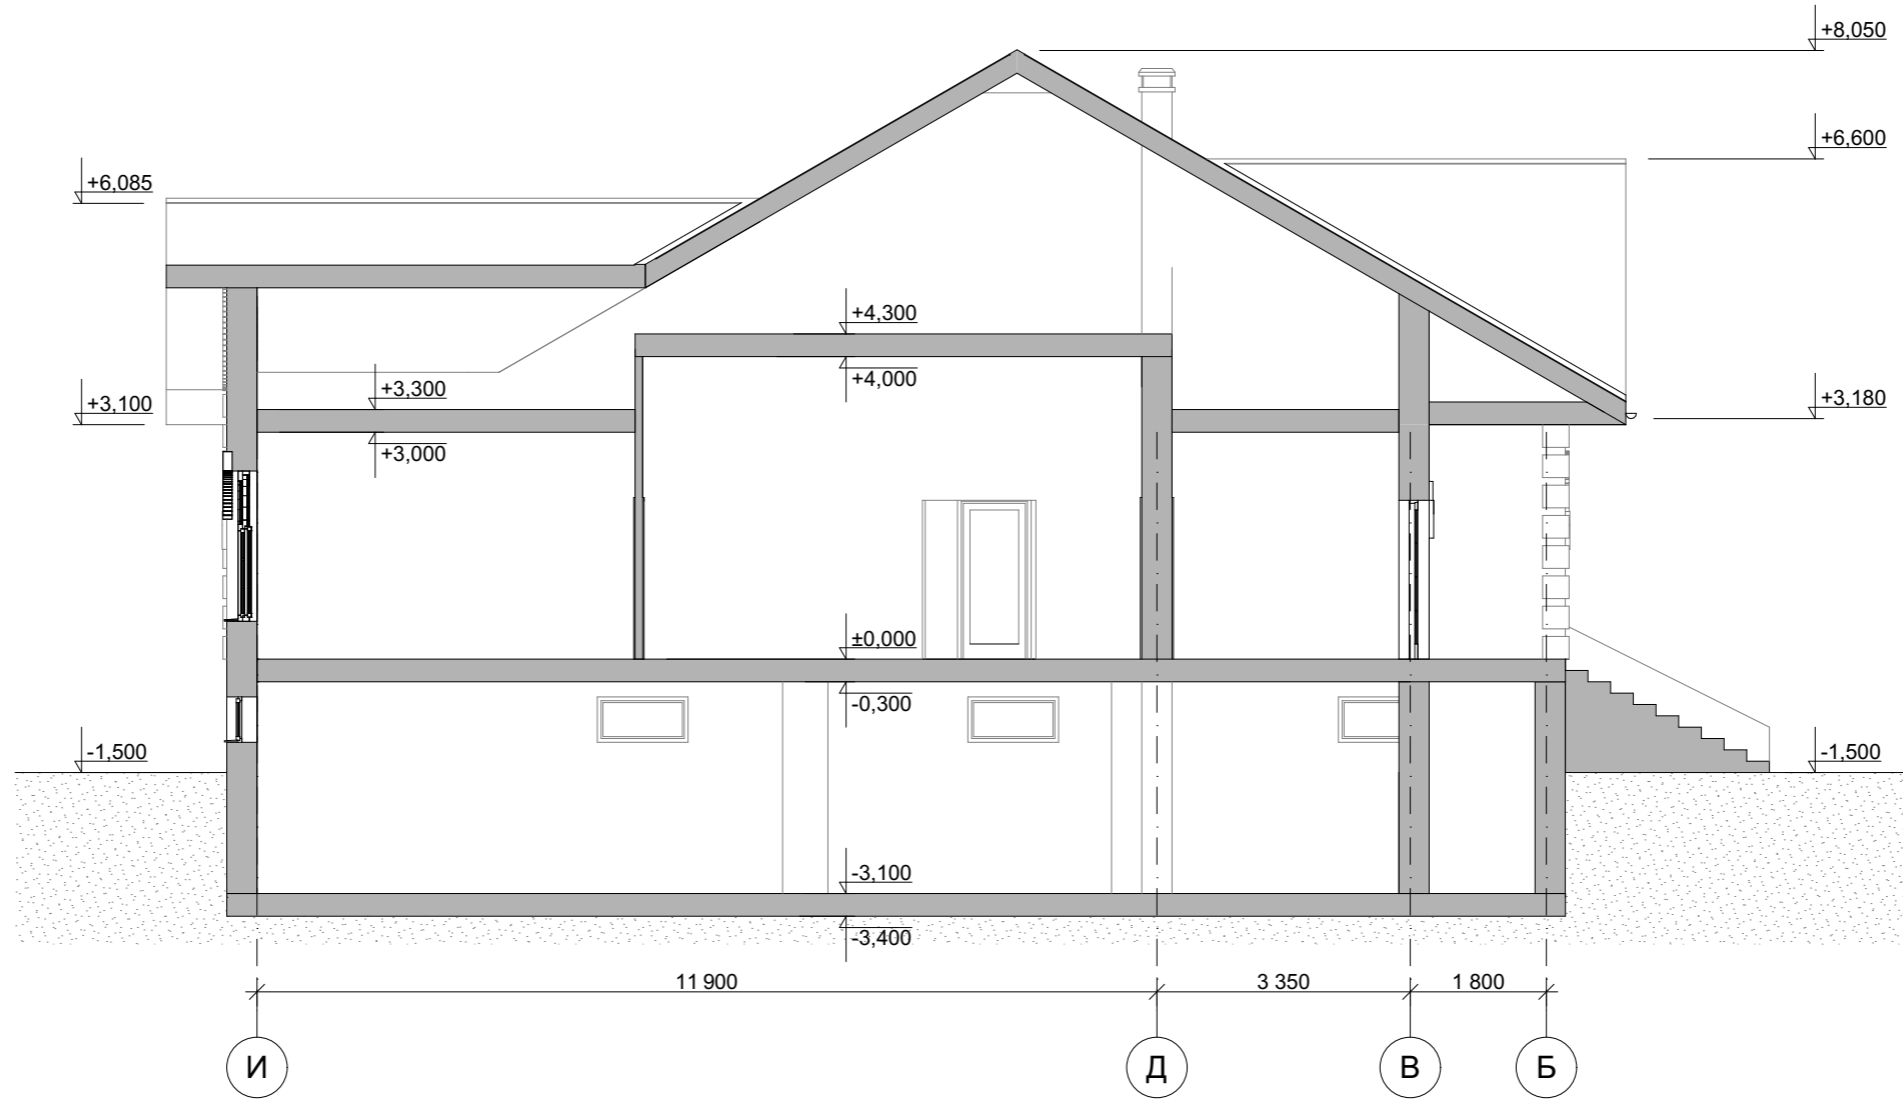


					Индивидуальный жилой дом		
Изм.	Лист	№ Докум.	Подпись	Дата			
					Э.П.		
Разработал	Проскурина С.В.				Разрез 1-1 М 1:100		
Проверил	Гридасов Р.Н.						

Цветовое решение фасада 1-7



					Индивидуальный жилой дом		
Изм.	Лист	№ Докум.	Подпись	Дата			
					Э.П.		
Разработал	Проскурина С.В.					Цветовое решение фасада 1-7	
Проверил	Гридасов Р.Н.						

Фасад А-К М 1:100

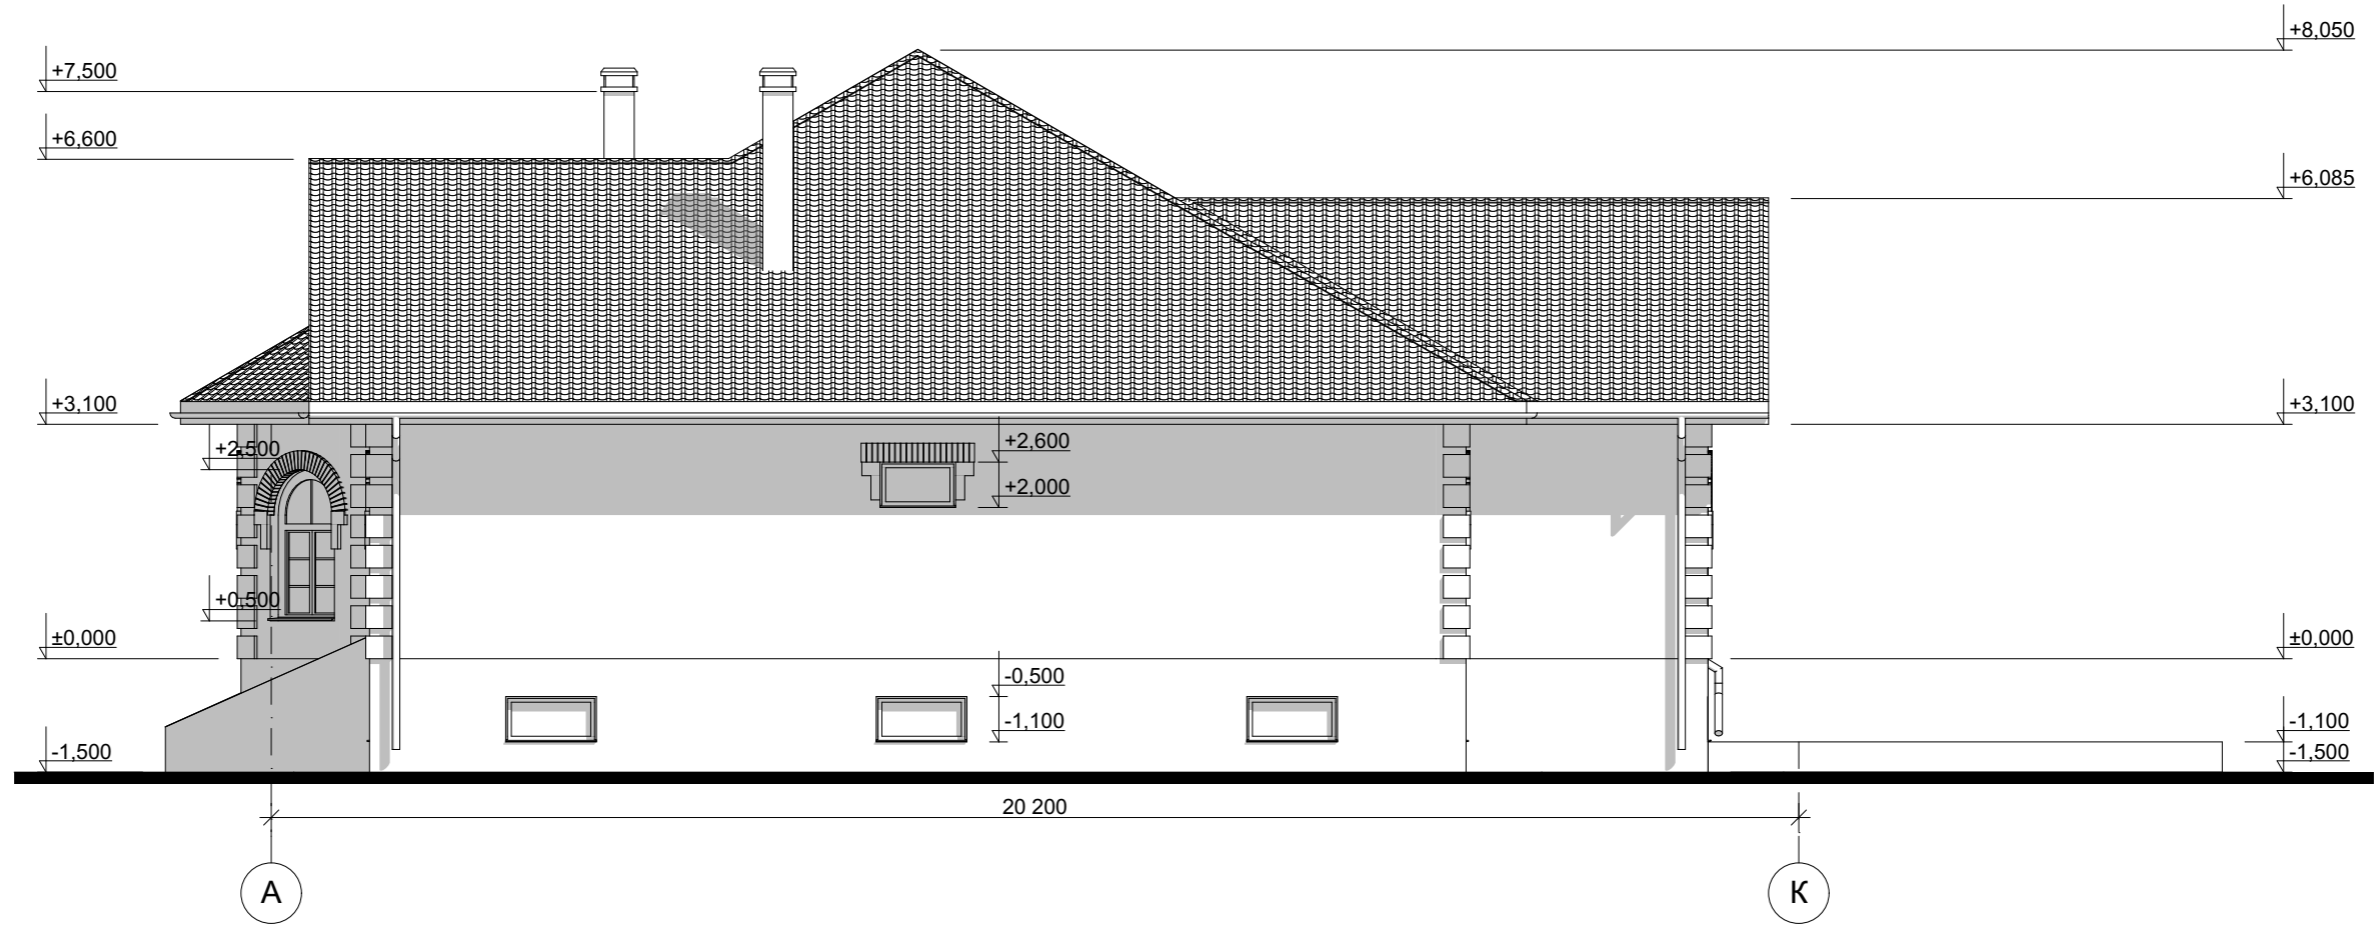


					Индивидуальный жилой дом		
Изм.	Лист	№ Докум.	Подпись	Дата			
					Э.П.		
Разработал	Проскурина С.В.				Фасад А-К М 1:100		
Проверил	Гридасов Р.Н.						

Цветовое решение фасада 7-1



					Индивидуальный жилой дом		
Изм.	Лист	№ Докум.	Подпись	Дата			
					Э.П.		
Разработал	Проскурина С.В.					Цветовое решение фасада 7-1	
Проверил	Гридасов Р.Н.						

Фасад К-А М 1:100

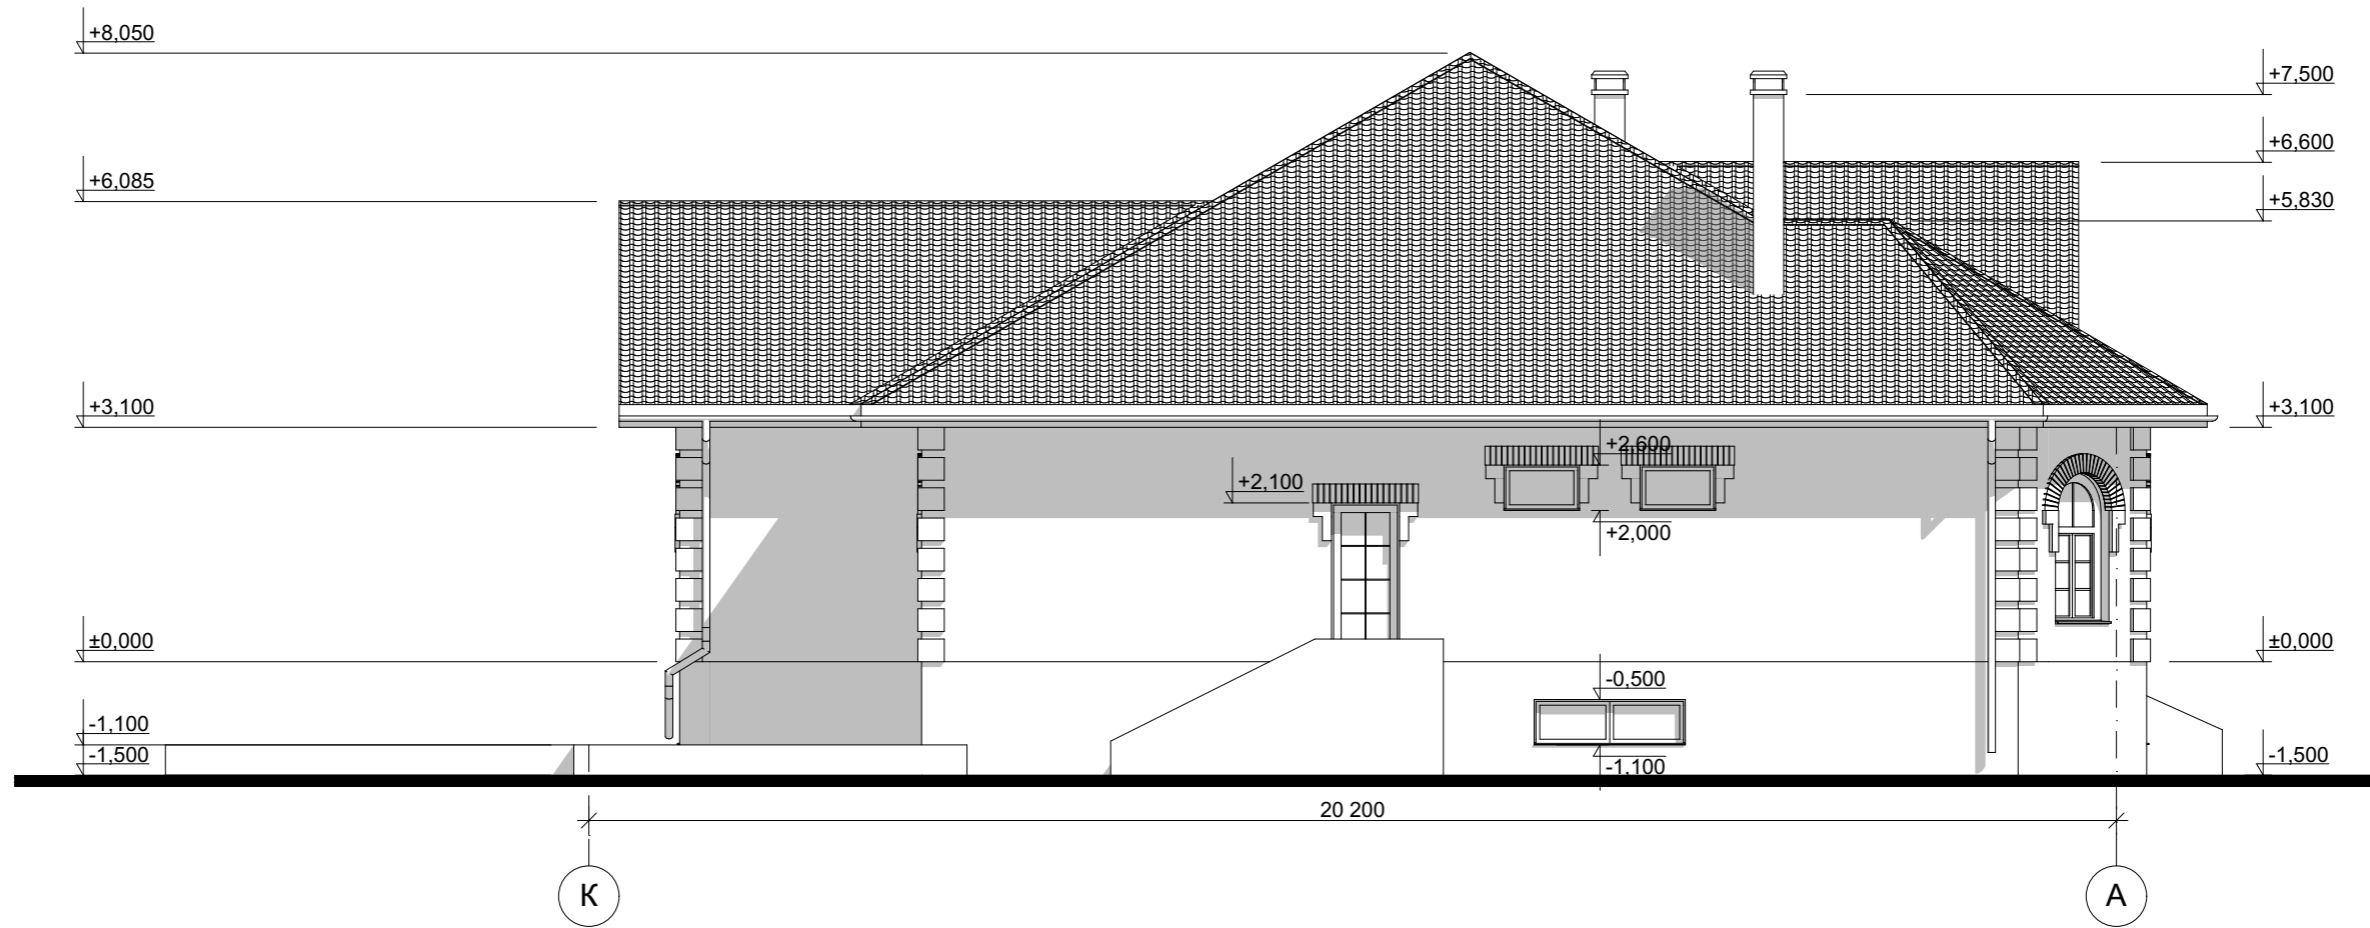

					Индивидуальный жилой дом		
Изм.	Лист	№ Докум.	Подпись	Дата			
					Э.П.		
Разработал	Проскурина С.В.				Фасад К-А М 1:100		
Проверил	Гридасов Р.Н.						

Перспективные изображения



					Индивидуальный жилой дом		
Изм.	Лист	№ Докум.	Подпись	Дата			
					Э.П.		
Разработал	Проскурина С.В.				Перспективные изображения		
Проверил	Гридасов Р.Н.						