

Российская Федерация. Белгородская область



тел.: 8 (800) 707-29-17
+7 (4722) 37-29-17, +7 (910) 737-29-17
www.svoymaxonline.com, info@svoymaxonline.com


ЭСКИЗНЫЙ ПРОЕКТ Индивидуальный жилой дом



Разработал: Проскурина С.В.
Проверил: Гридасов Р.Н.

г. Белгород

План фундаментов М 1:100

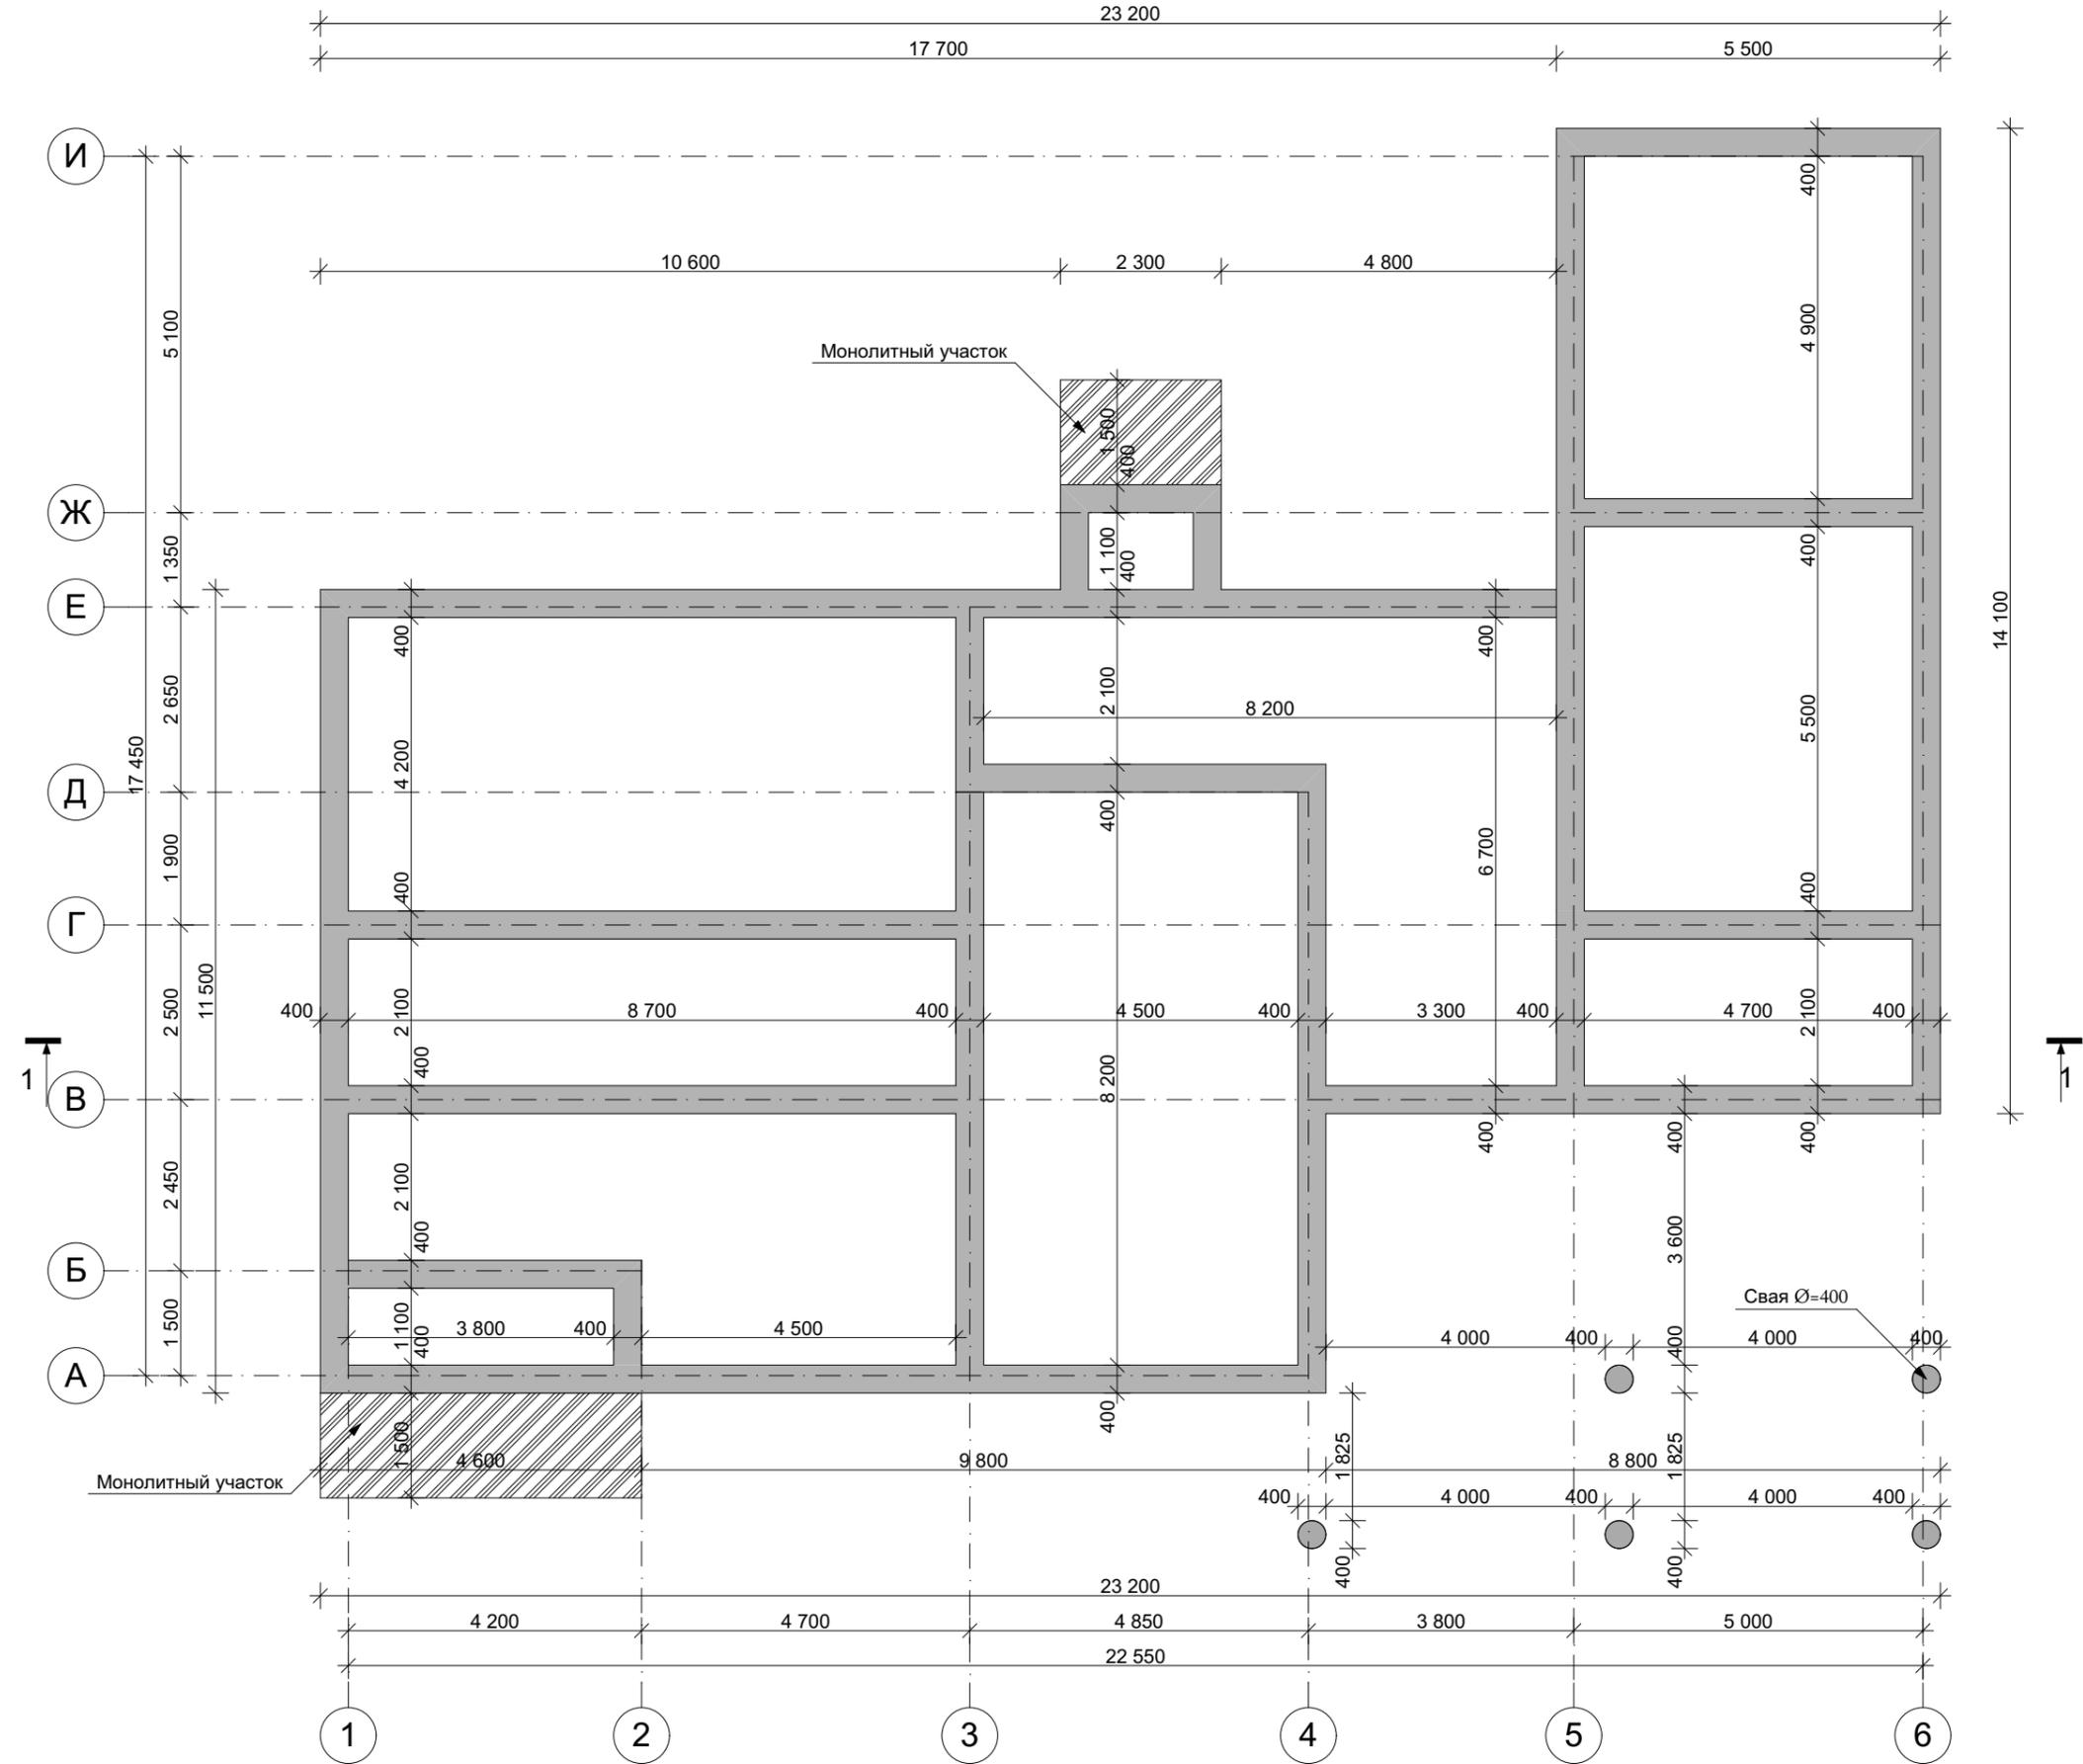


Изм	Лист	№ Докум.	Подпись	Дата

План фундаментов М 1:100

Лист

План первого этажа М 1:100

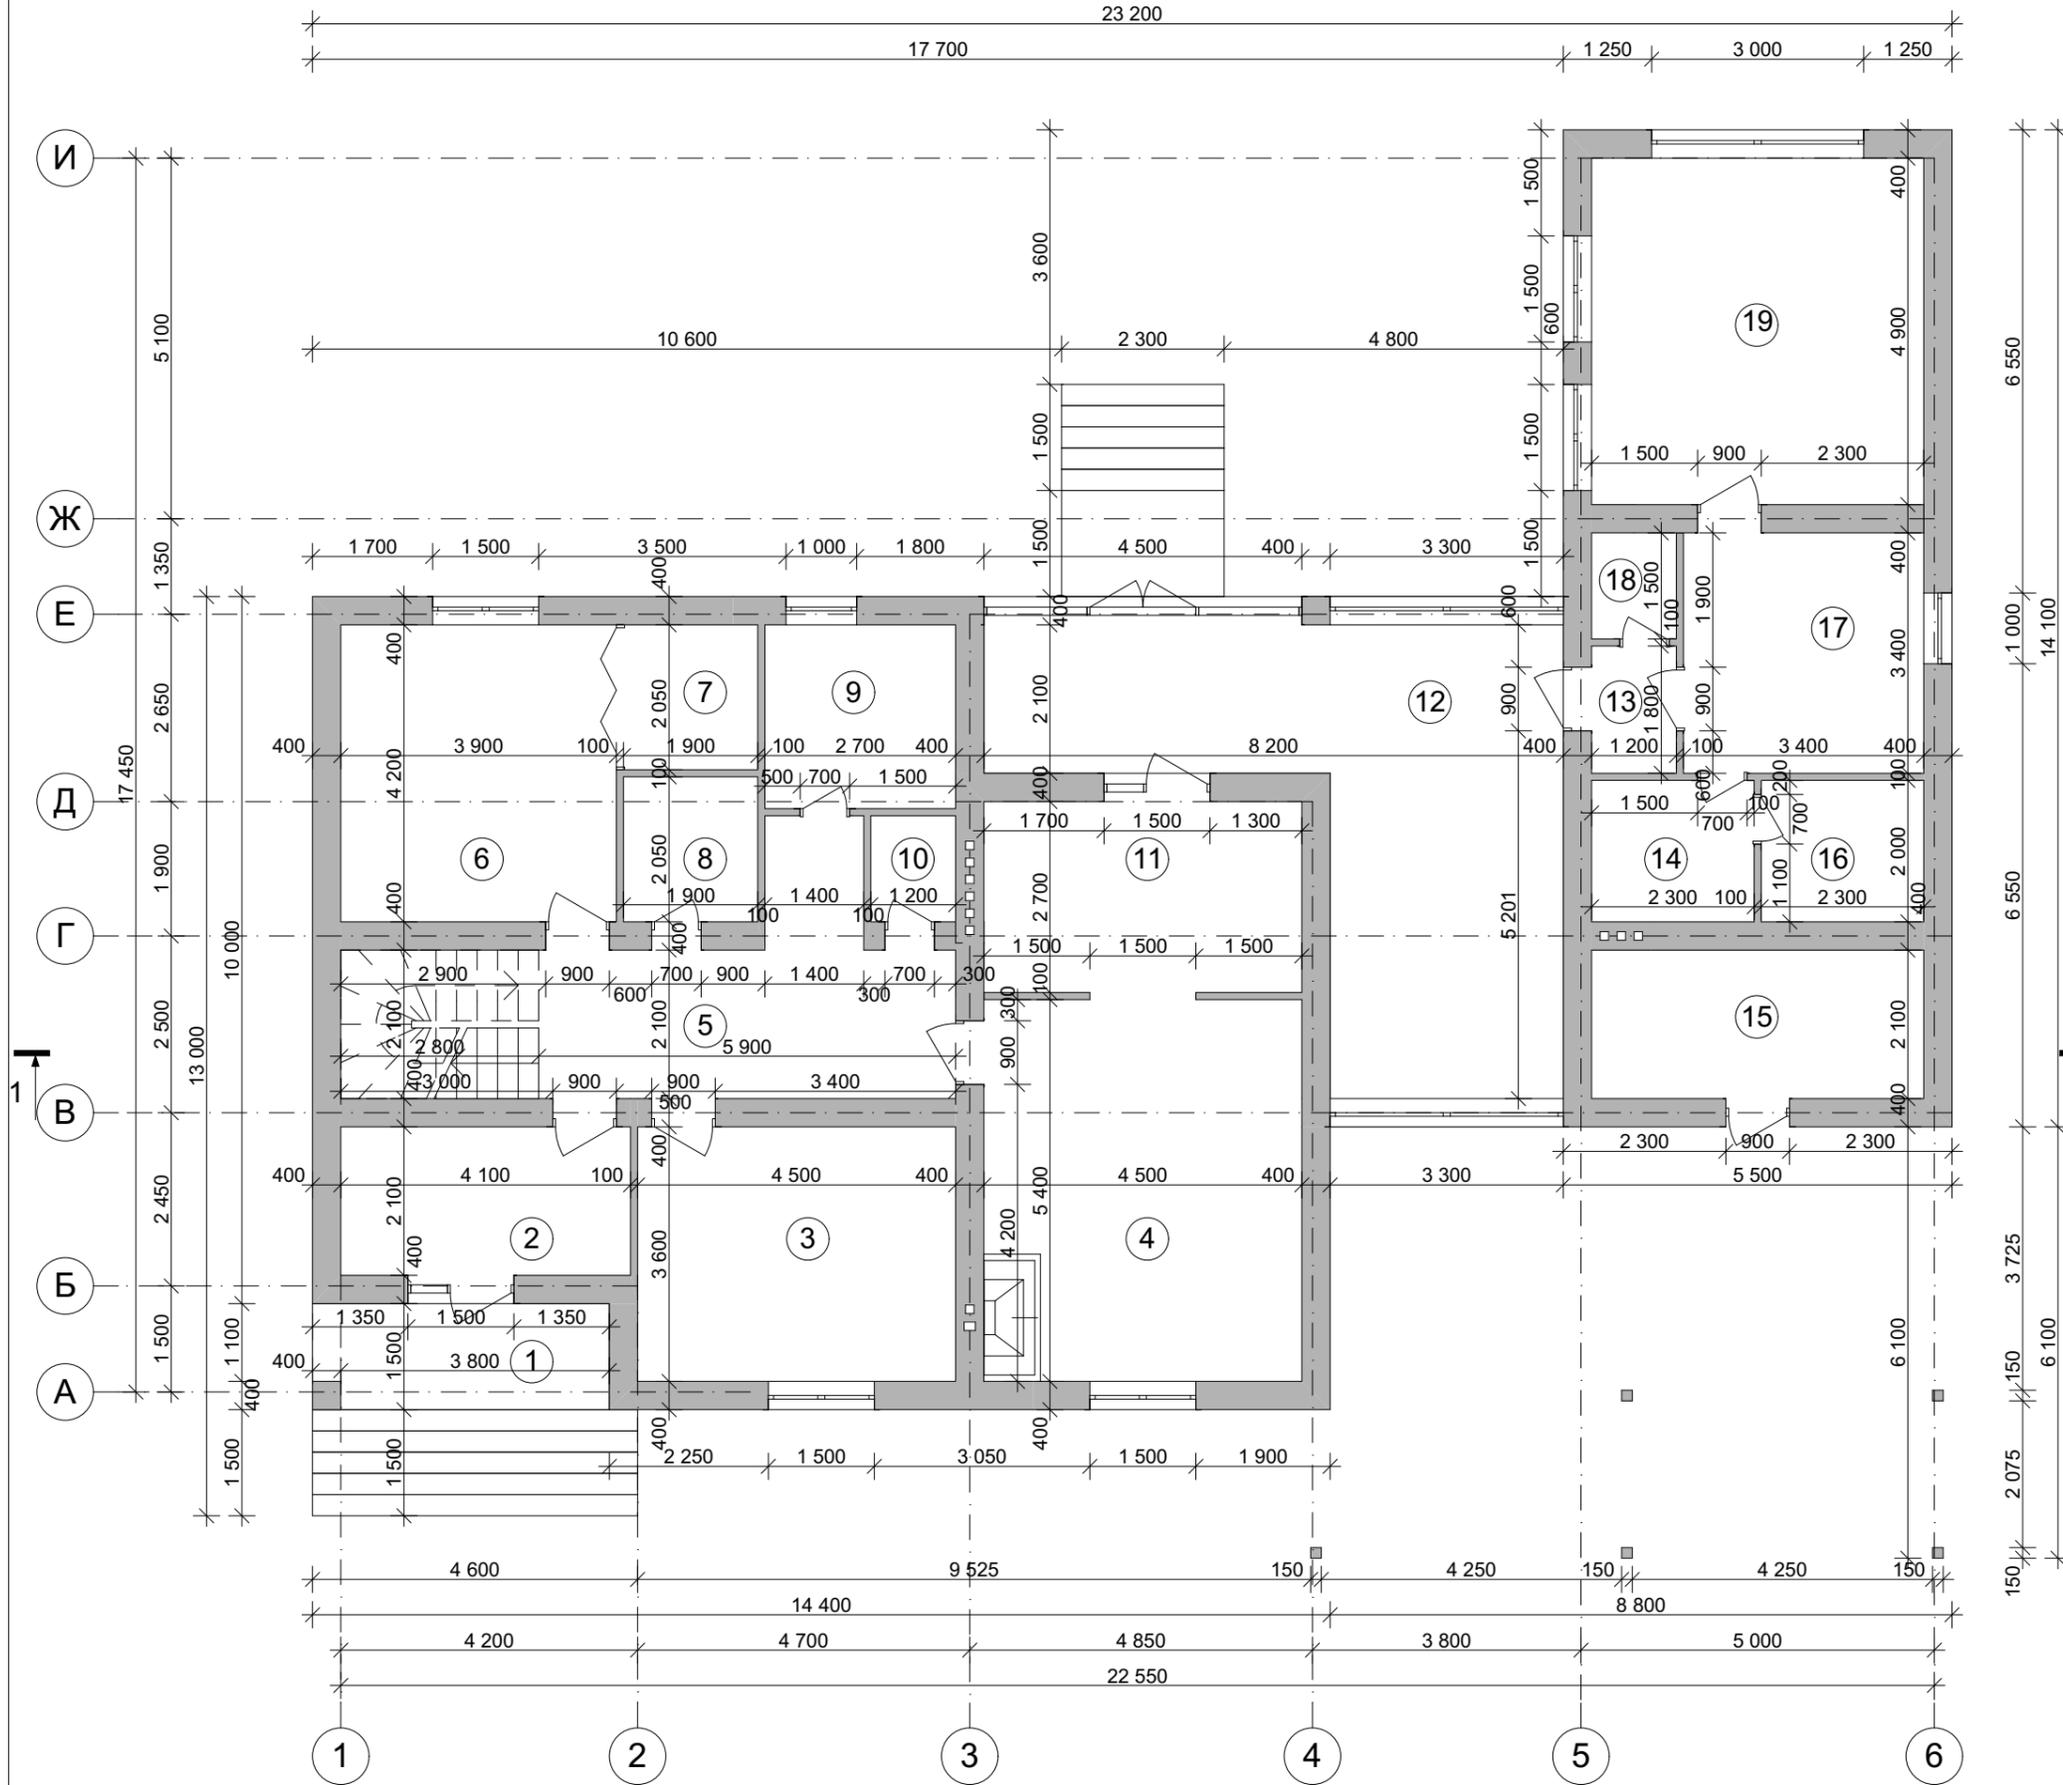

Экспликация помещений первого этажа


№ П/П	Наименование	Площадь м ²
1	Терраса	<u>6,14</u>
2	Тамбур	<u>8,61</u>
3	Кабинет	<u>16,20</u>
4	Гостиная	<u>24,30</u>
5	Холл	<u>20,93</u>
6	Спальня	<u>16,38</u>
7	Гардеробная	<u>3,90</u>
8	Прачечная	<u>3,90</u>
9	Ванная	<u>7,20</u>
10	С/у	<u>1,80</u>
11	Кухня-столовая	<u>12,15</u>
12	Терраса	<u>32,40</u>
13	Тамбур	<u>2,16</u>
14	Душевая	<u>4,60</u>
15	Подсобное помещение	<u>4,87</u>
16	Парилка	<u>4,60</u>
17	Комната отдыха	<u>11,56</u>
18	С/у	<u>1,80</u>
19	Бассейн	<u>23,03</u>
20	Крыльцо	<u>3,45</u>
Общая площадь первого этажа		<u>214,79</u>
Общая площадь дома		<u>311,4</u>

Изм	Лист	№ Докум.	Подпись	Дата

План первого этажа М 1:100,
Экспликация к плану первого этажа

Лист

План мансардного этажа М 1:100

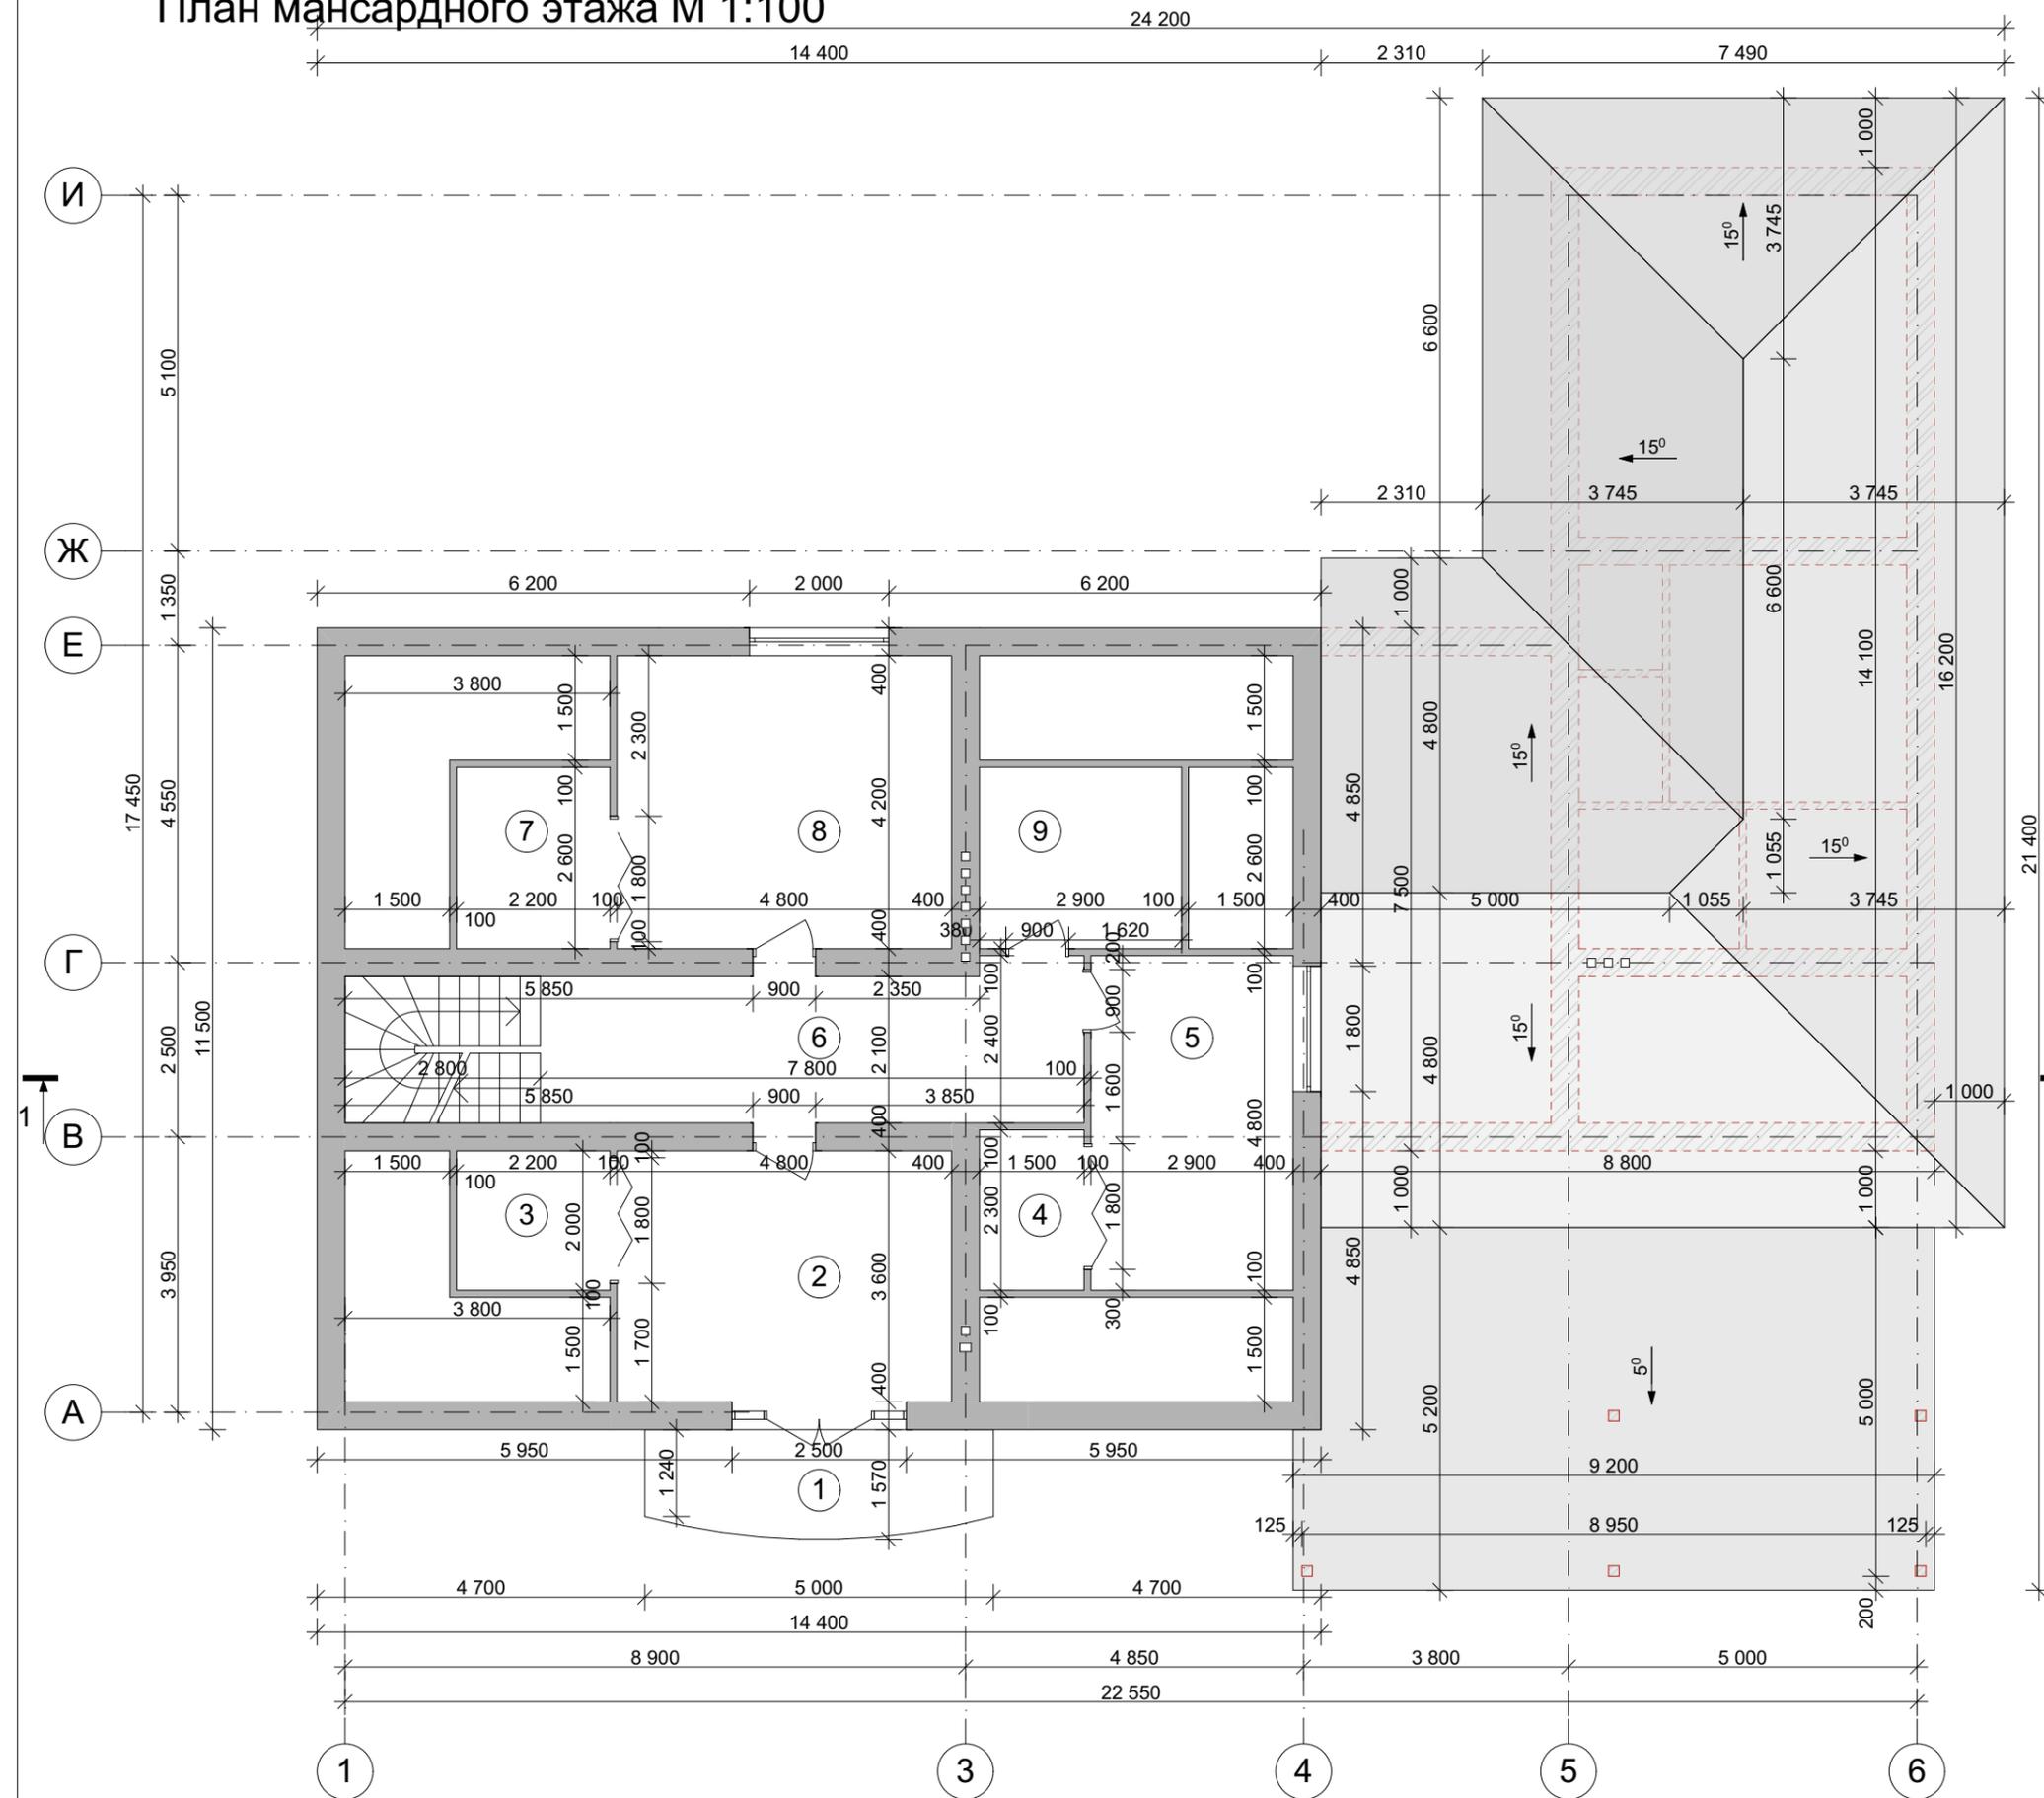

Экспликация помещений мансардного этажа


№ П/П	Наименование	Площадь м ²
1	Балкон	7.30
2	Спальня	17.28
3	Гардеробная	4.40
4	Гардеробная	3.45
5	Спальня	13.92
6	Холл	16.83
7	Гардеробная	5.72
8	Спальня	20.16
9	Ванная	7.54
Общая площадь мансардного этажа		96.61
Общая площадь дома		311.4

Изм	Лист	№ Докум.	Подпись	Дата

План мансардного этажа М 1:100,
Экспликация к плану мансардного этажа

Лист

План кровли М 1:100

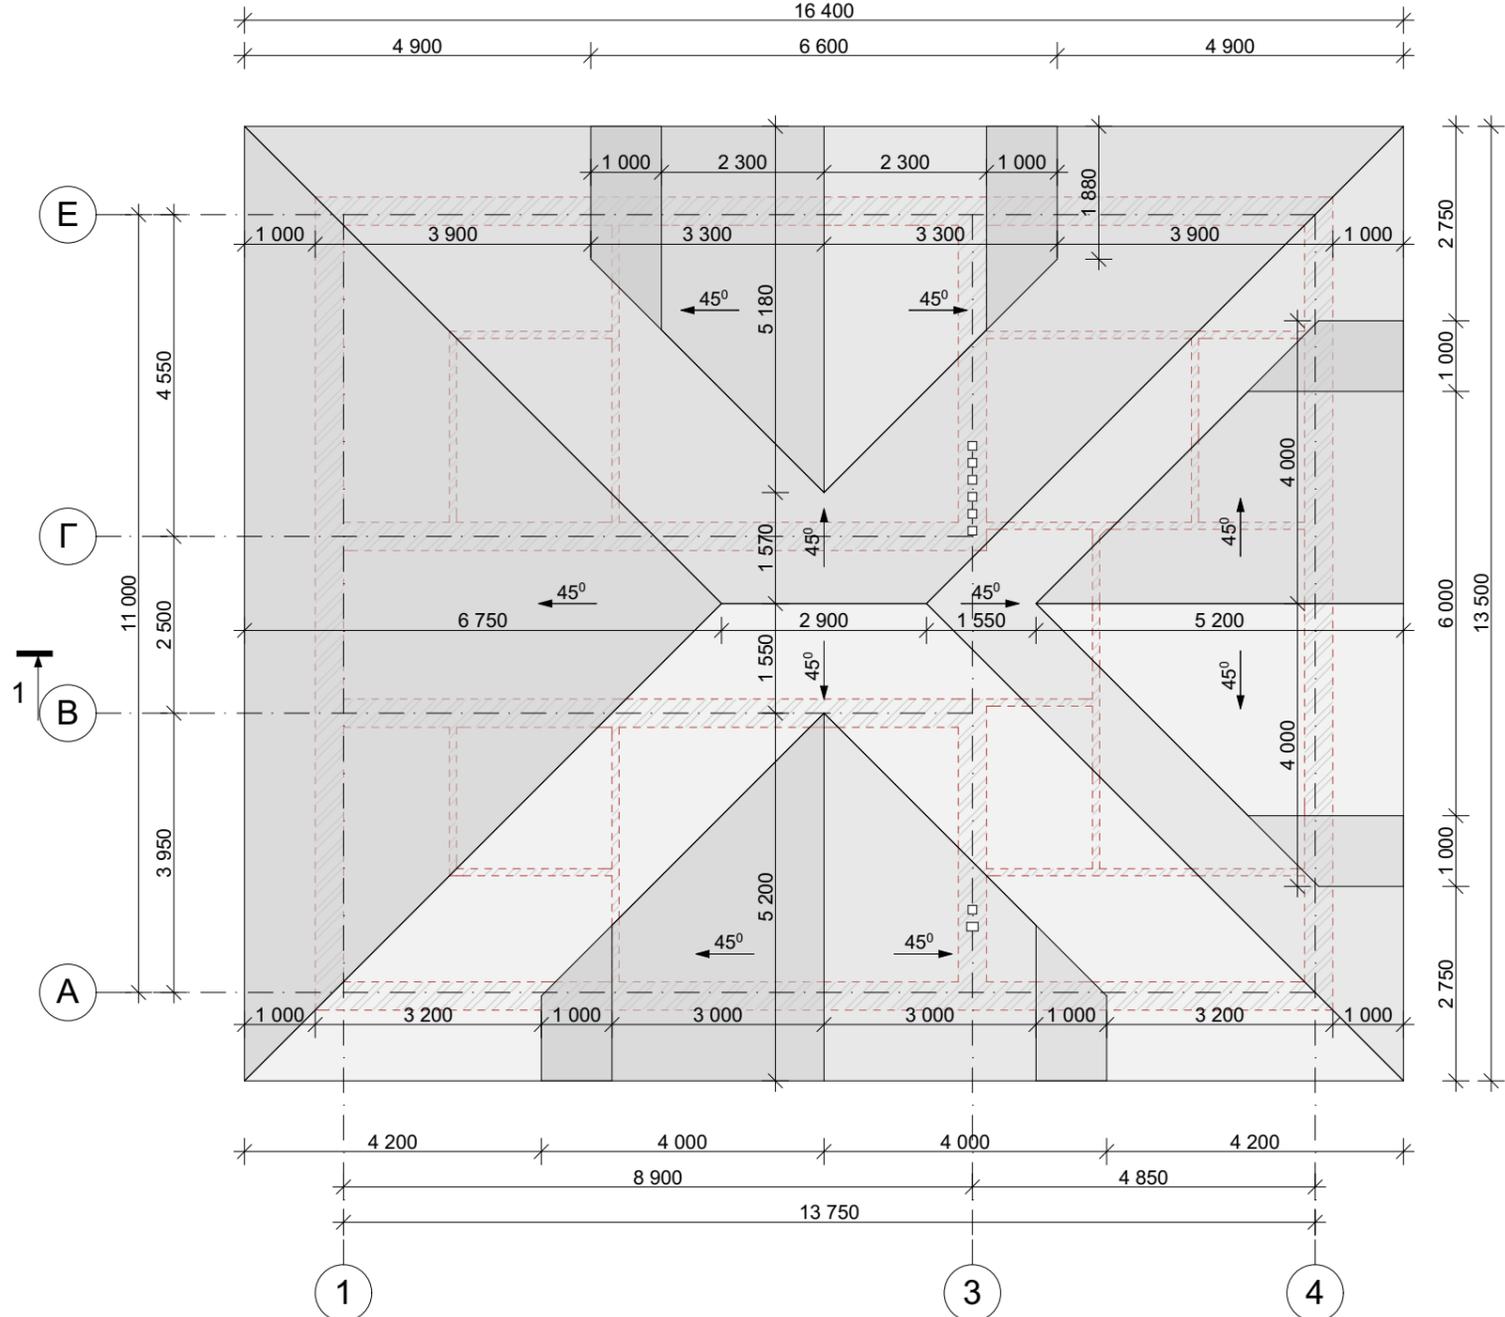


Изм	Лист	№ Докум.	Подпись	Дата

План кровли М 1:100

Лист

Разрез 1-1 М 1:100

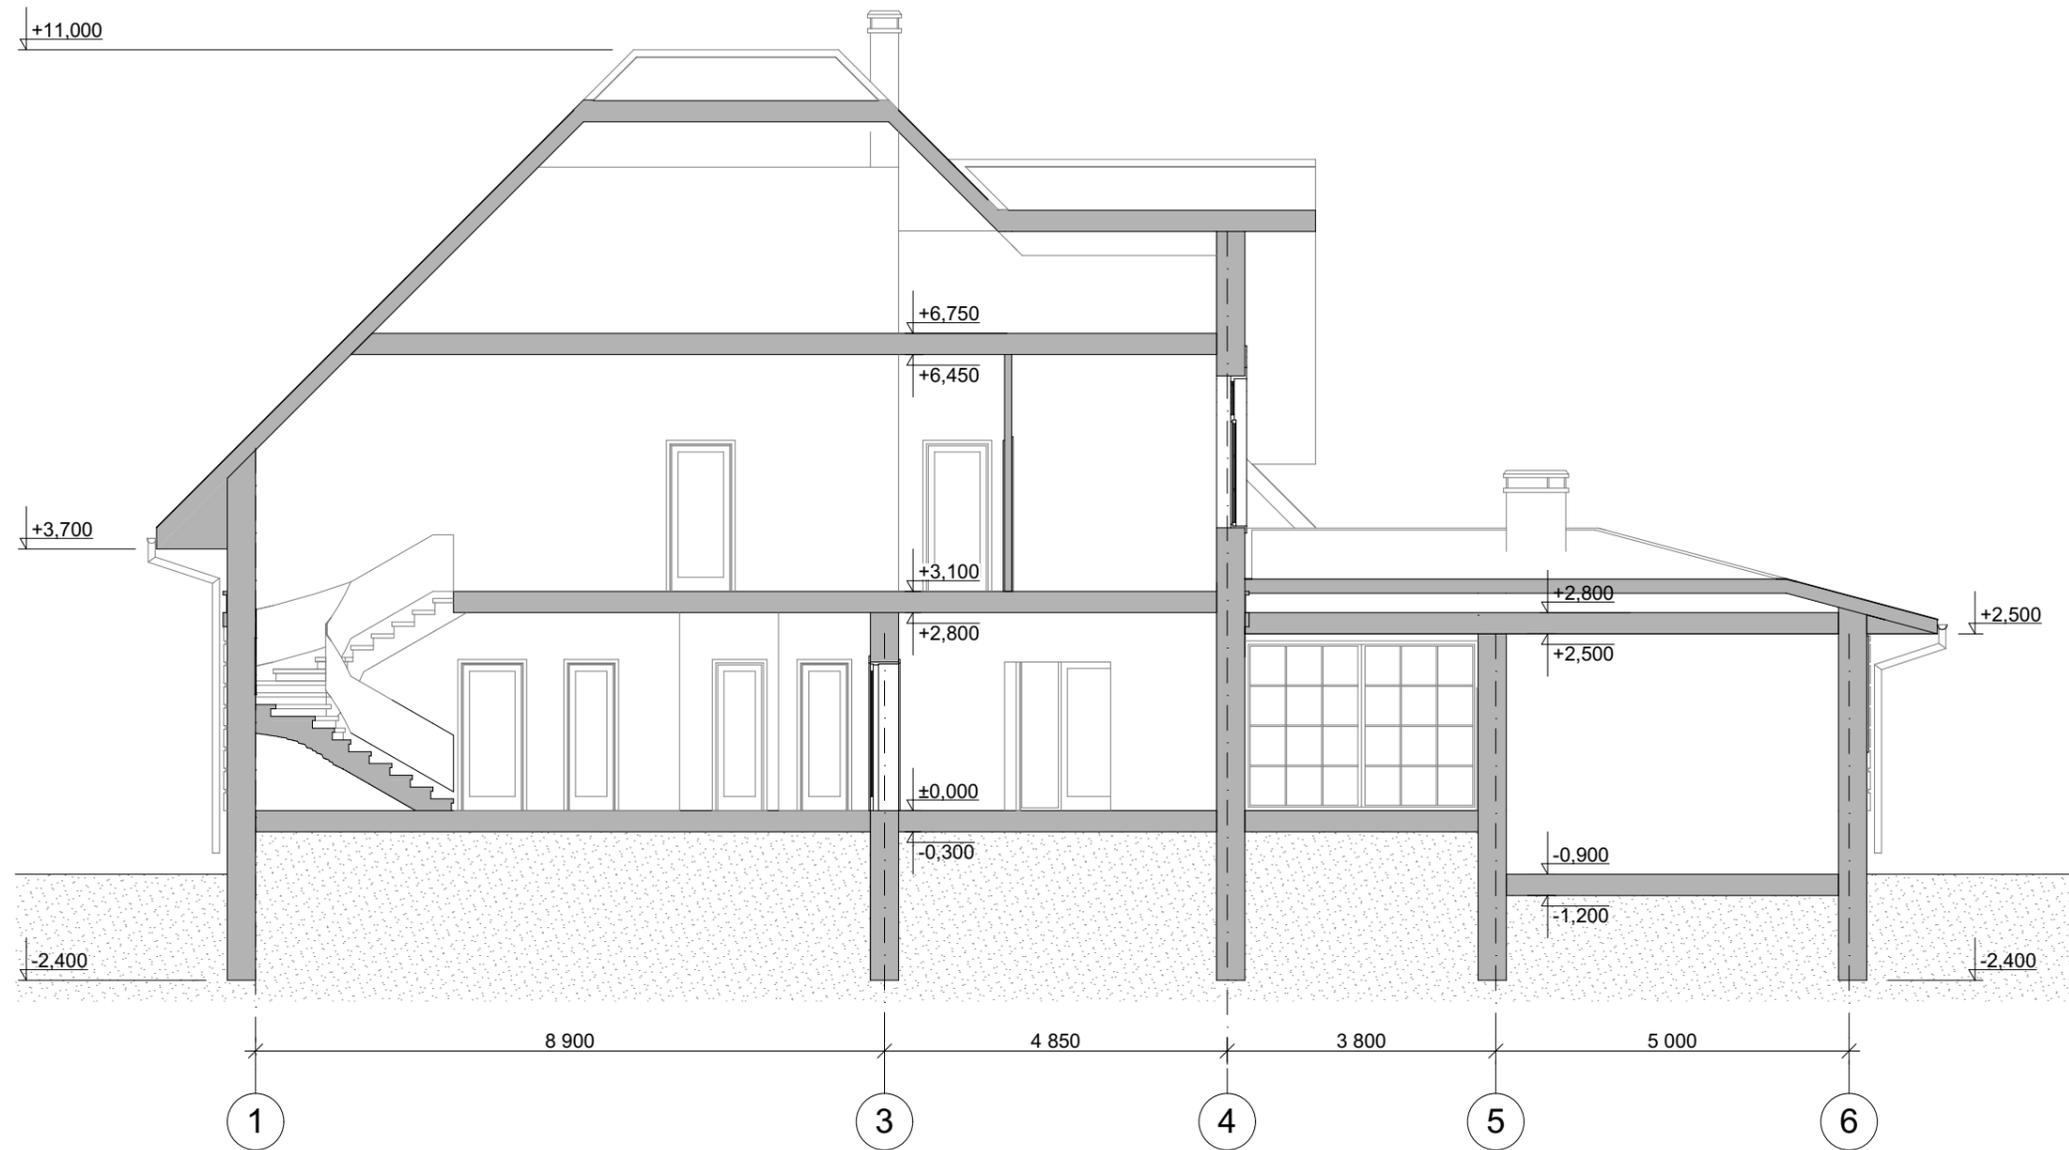


Изм	Лист	№ Докум.	Подпись	Дата

Разрез 1-1 М 1:100

Лист

Фасад 1-6 М 1:100

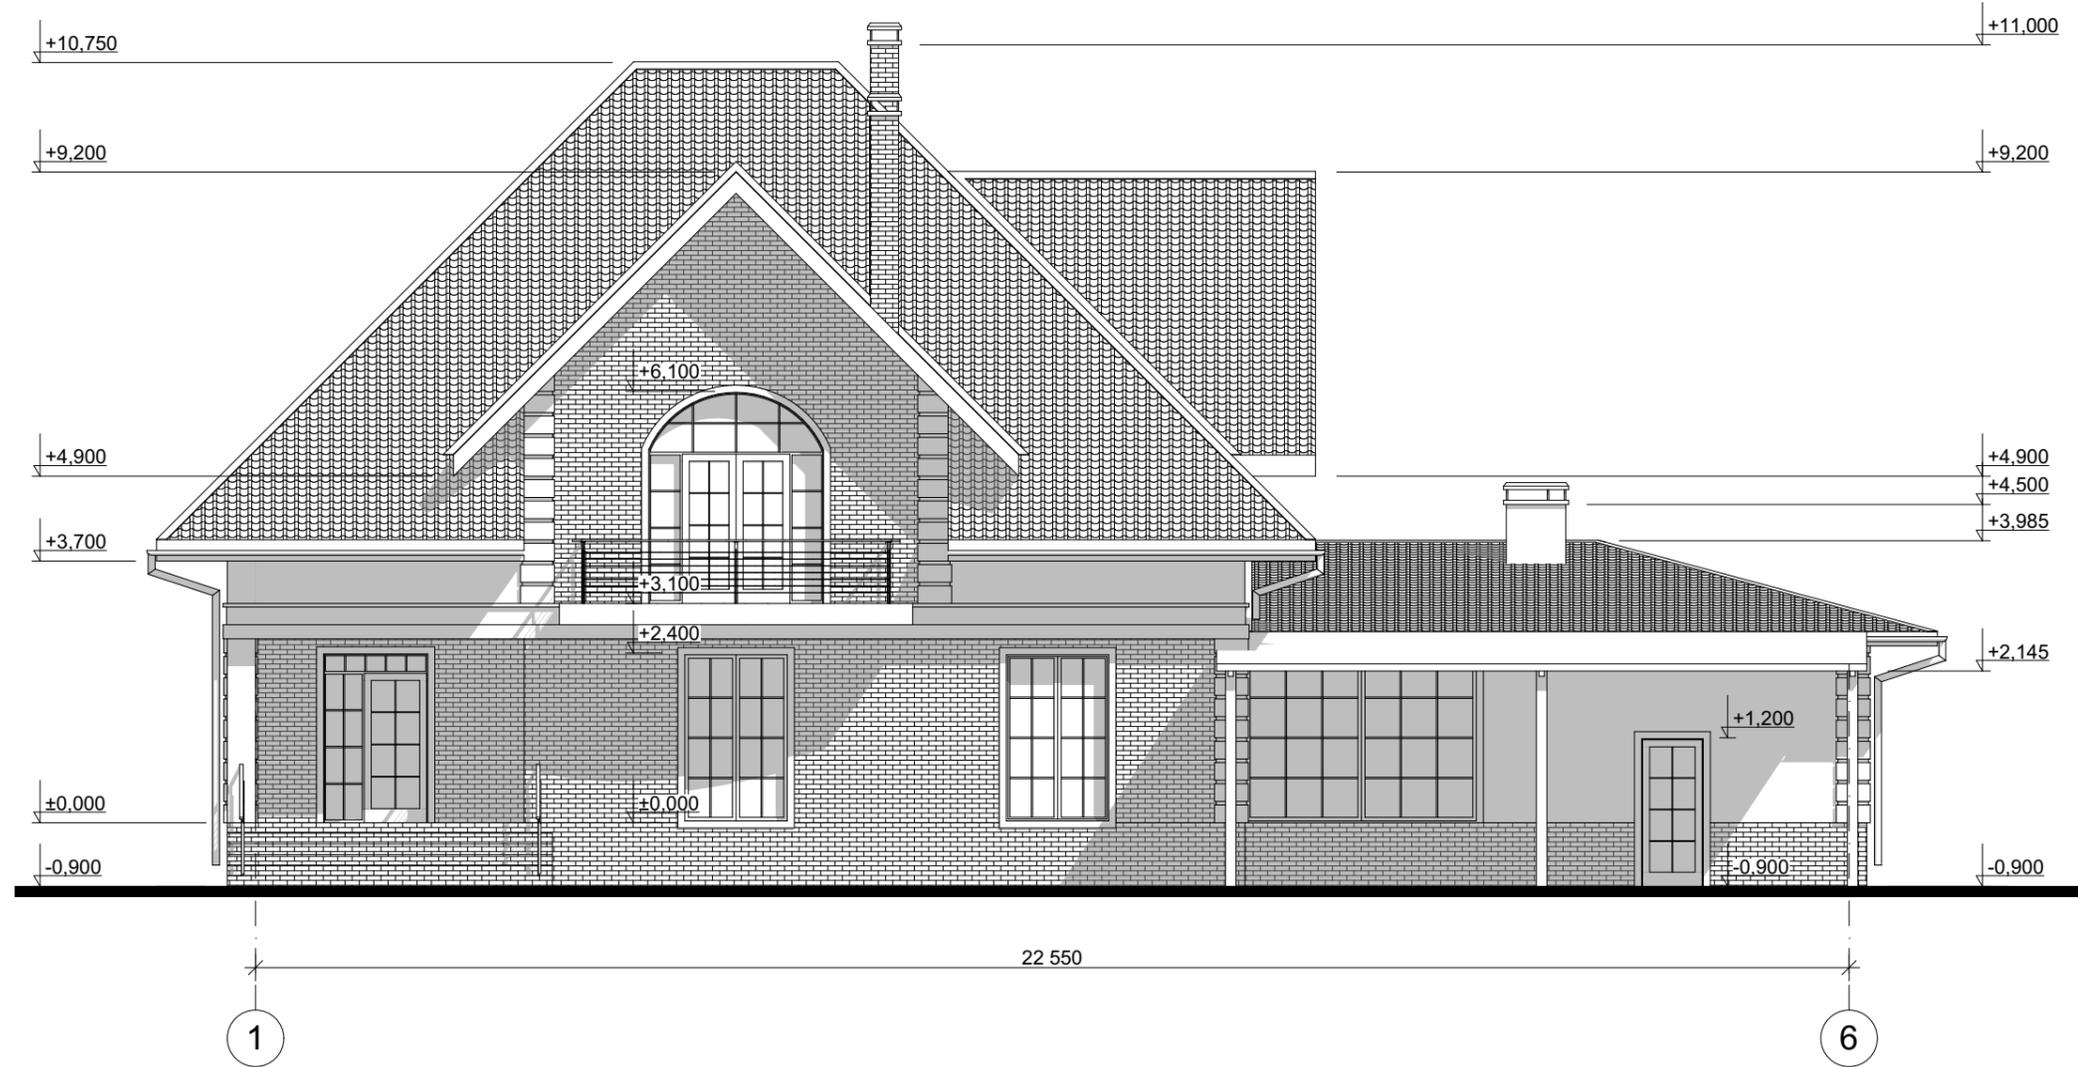

Изм	Лист	№ Докум.	Подпись	Дата

Фасад 1-6 М 1:100


Лист

Цветовое решение фасада 1-6



Изм	Лист	№ Докум.	Подпись	Дата	Цветовое решение фасада 1-6	Лист

Фасад А-И М 1:100

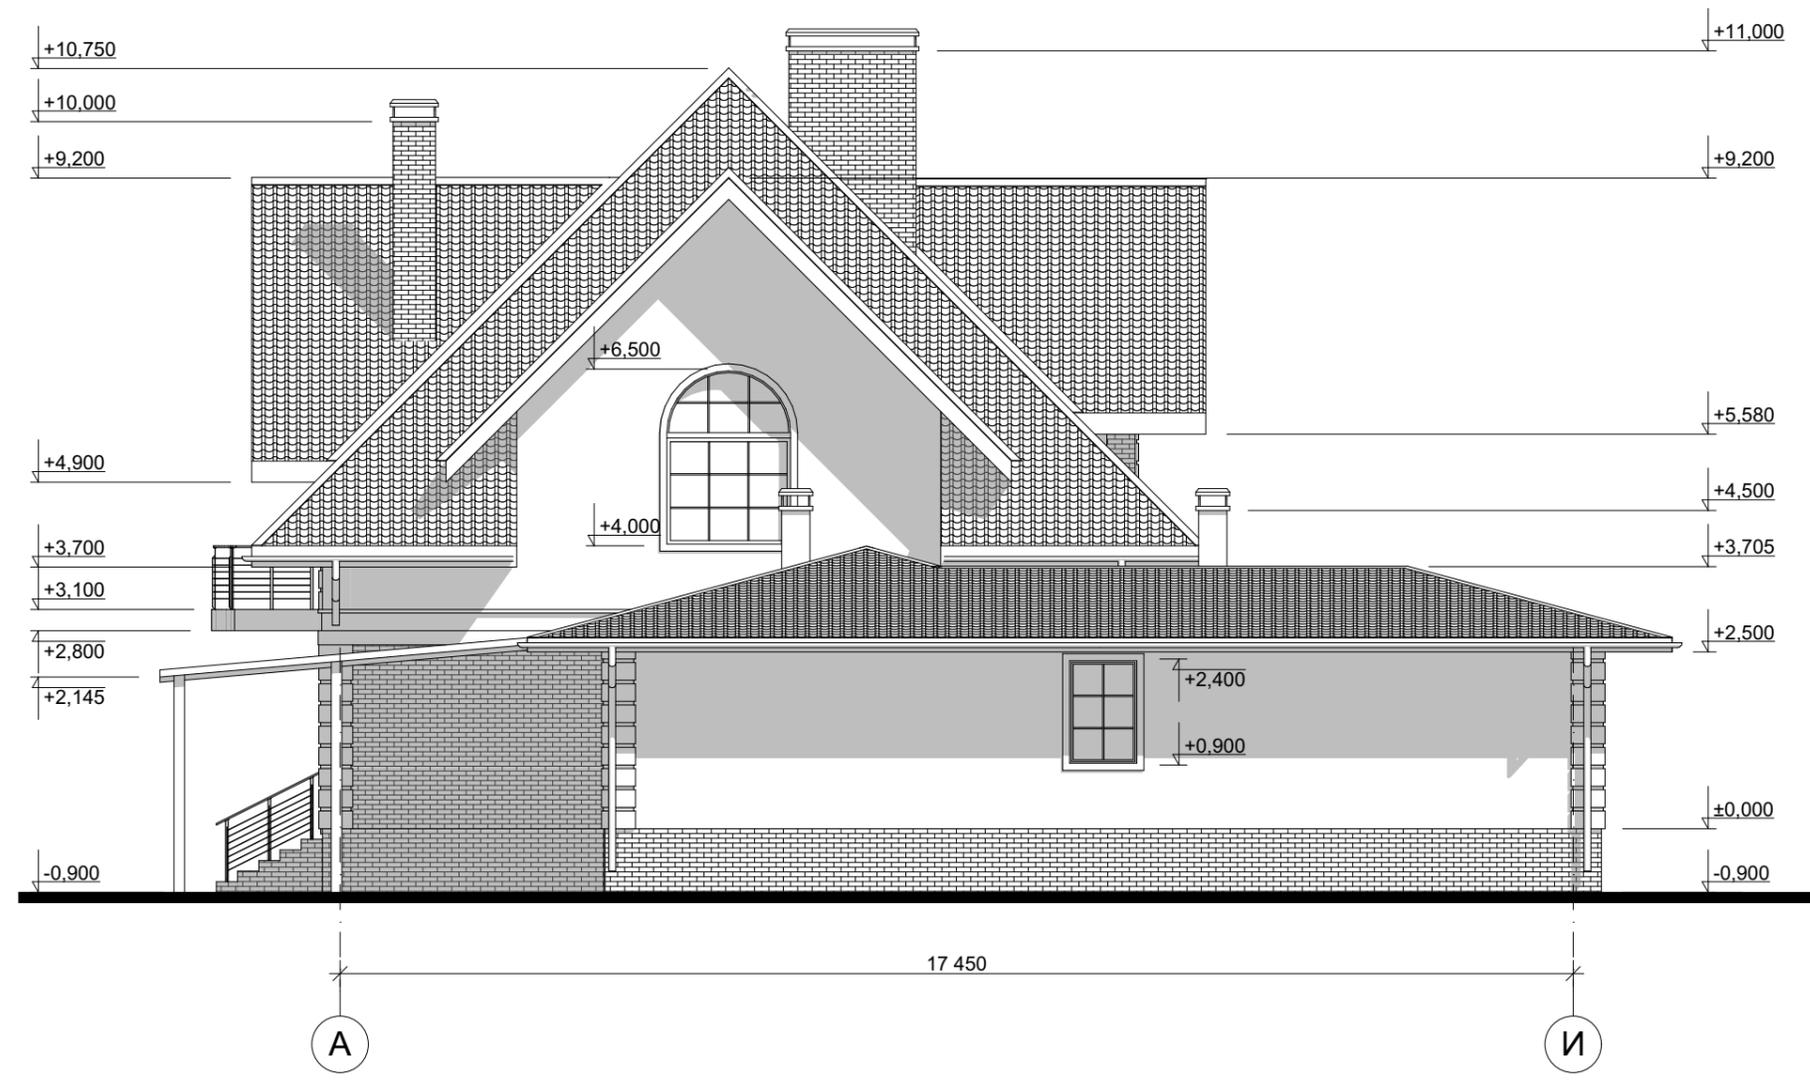

Изм	Лист	№ Докум.	Подпись	Дата	Фасад А-И М 1:100	Лист	


Разработал Проскурина С.В.
 Проверил Гридасов Р.Н.

Цветовое решение фасада А-И



Изм.	Лист	№ Докум.	Подпись	Дата	Цветовое решение фасада А-И	Лист
		Разработал	Проскурина С.В.			
		Проверил	Гридасов Р.Н.			

Фасад 6-1 М 1:100

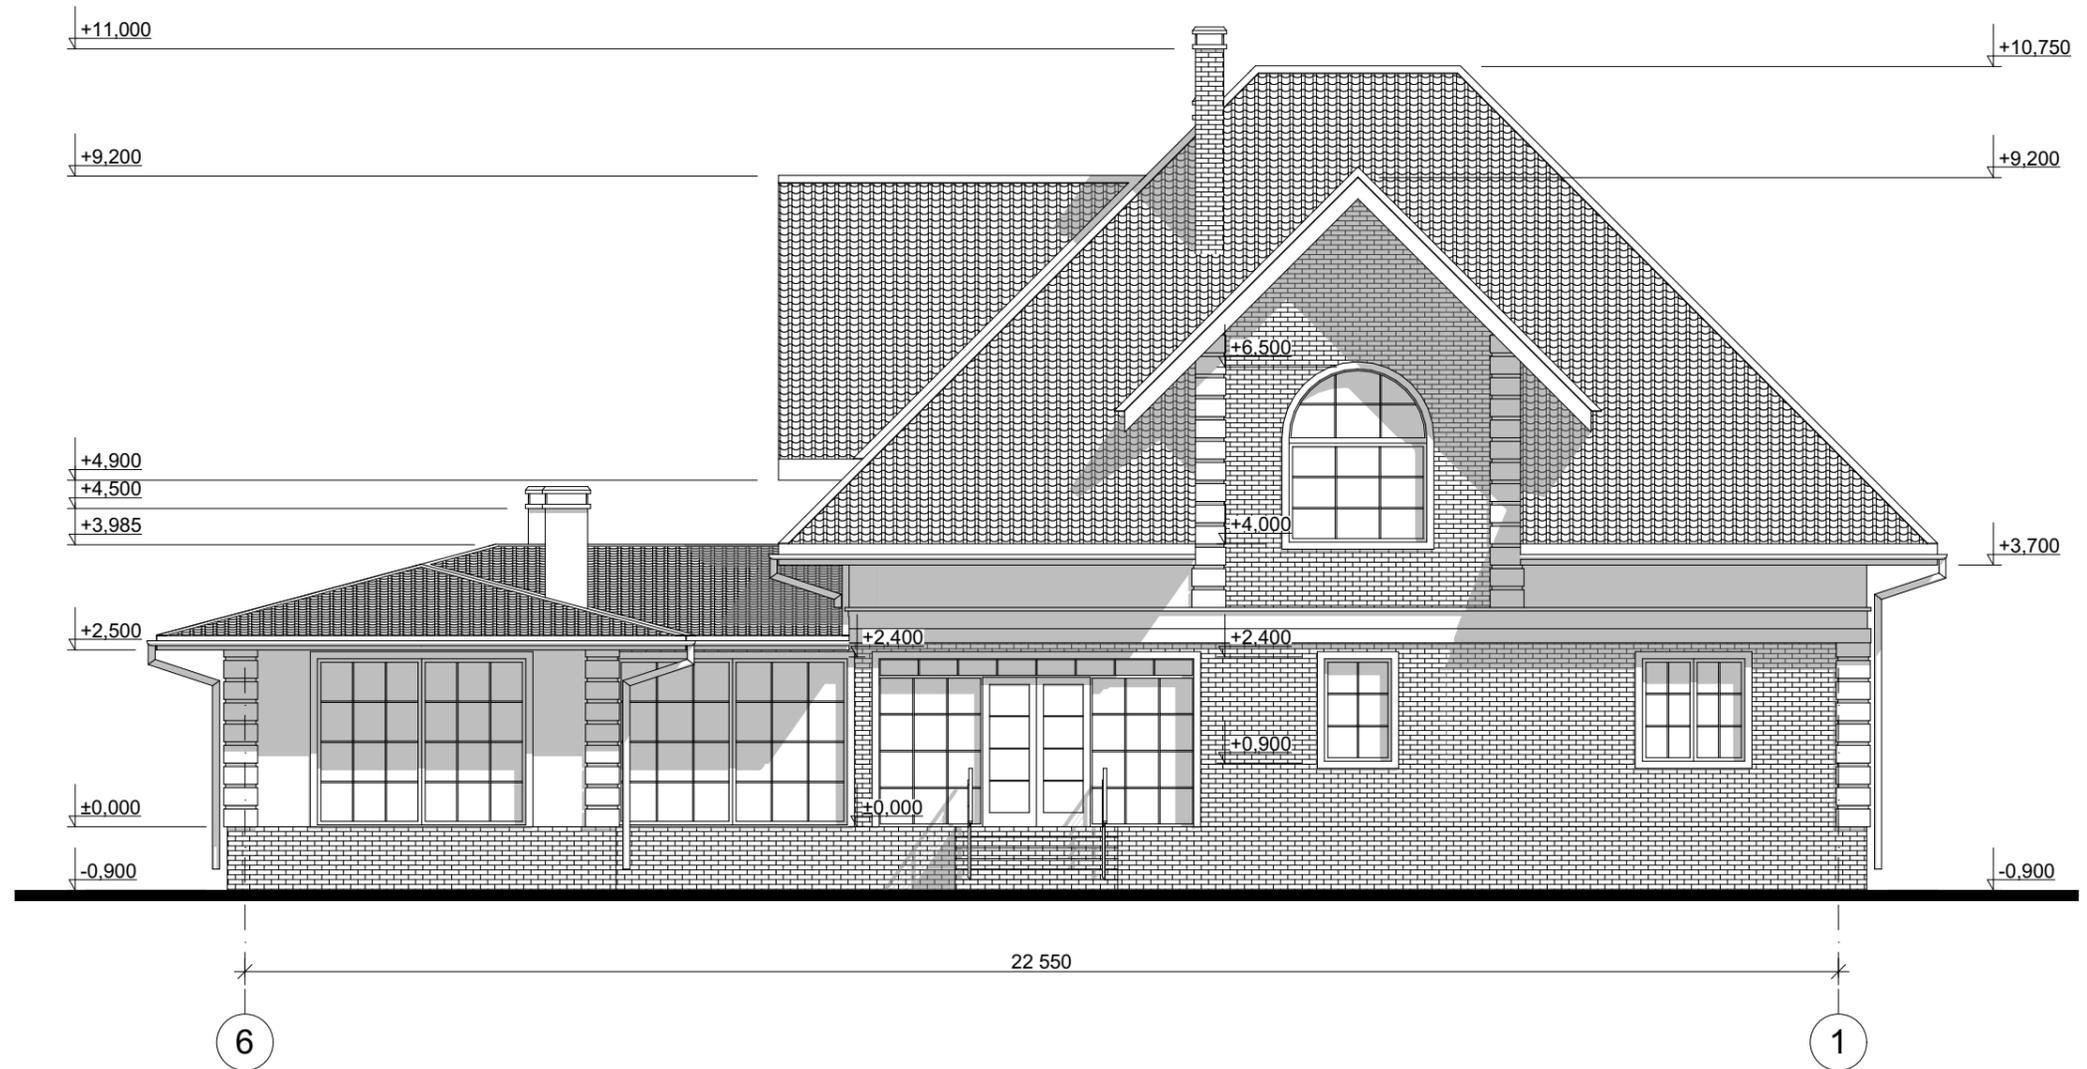


Изм	Лист	№ Докум.	Подпись	Дата

Фасад 6-1 М 1:100


Лист

Цветовое решение фасада 6-1

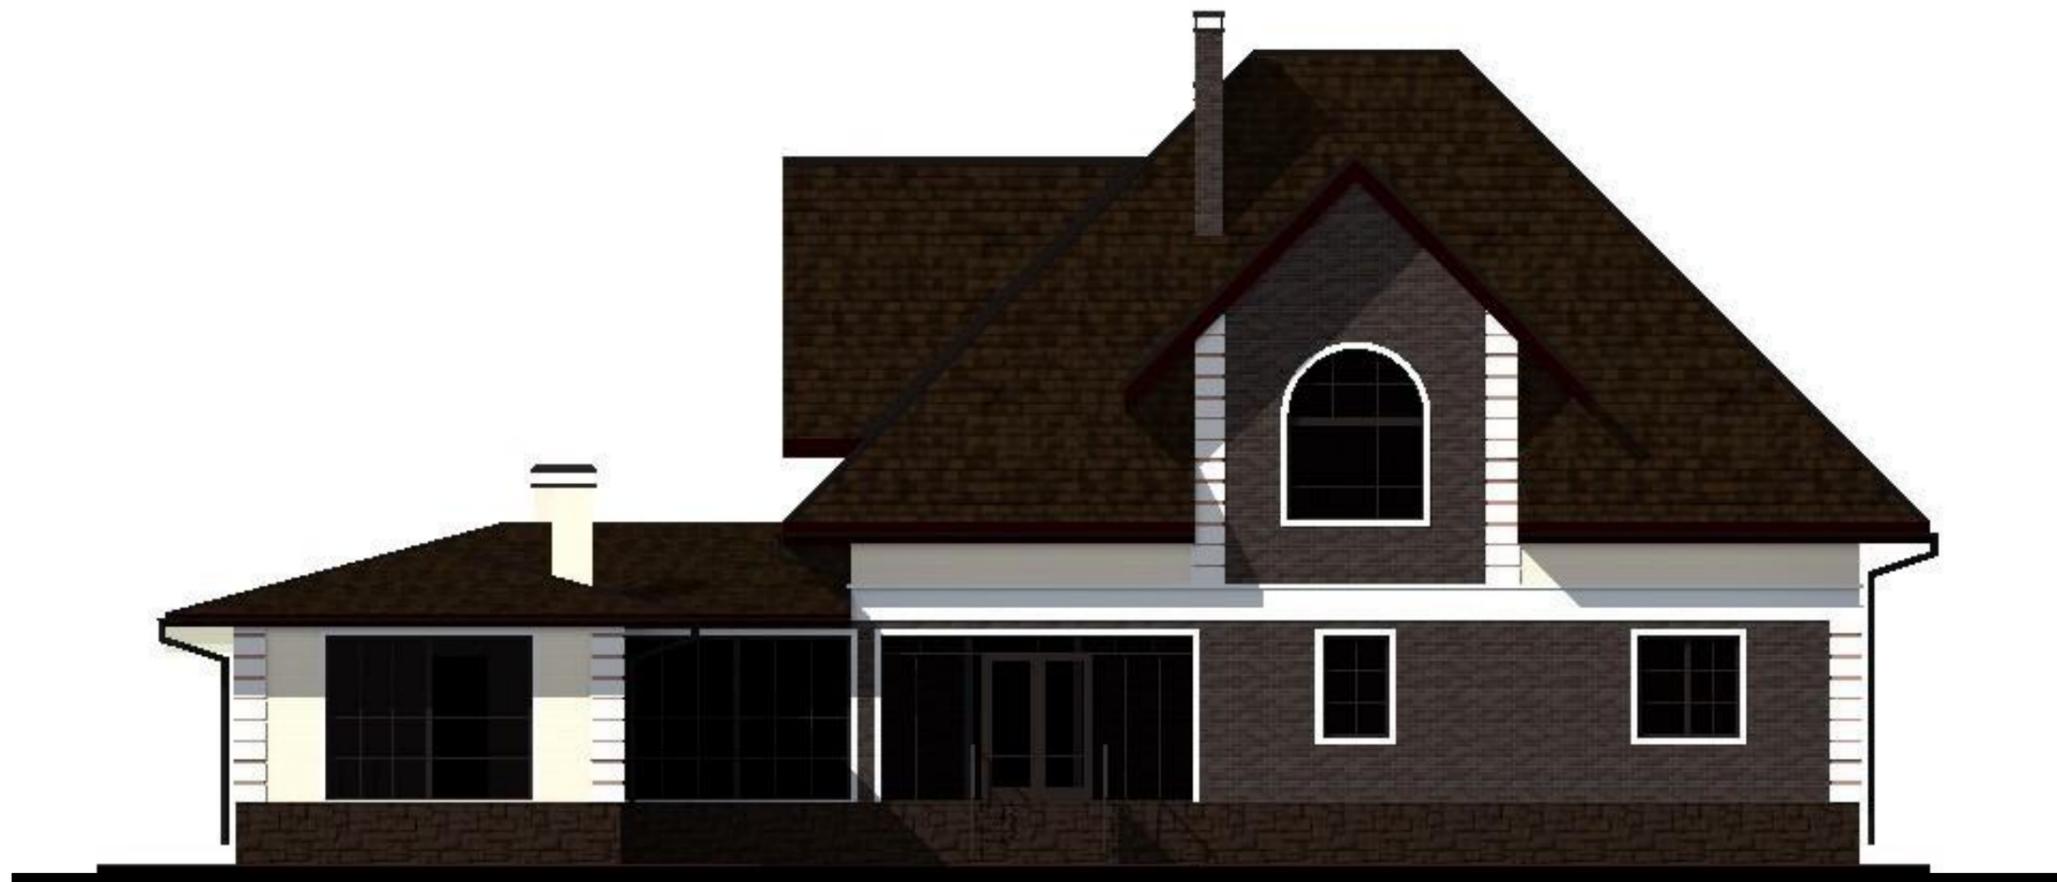

Изм.	Лист	№ Докум.	Подпись	Дата	Цветовое решение фасада 6-1	Лист

Фасад И-А М 1:100

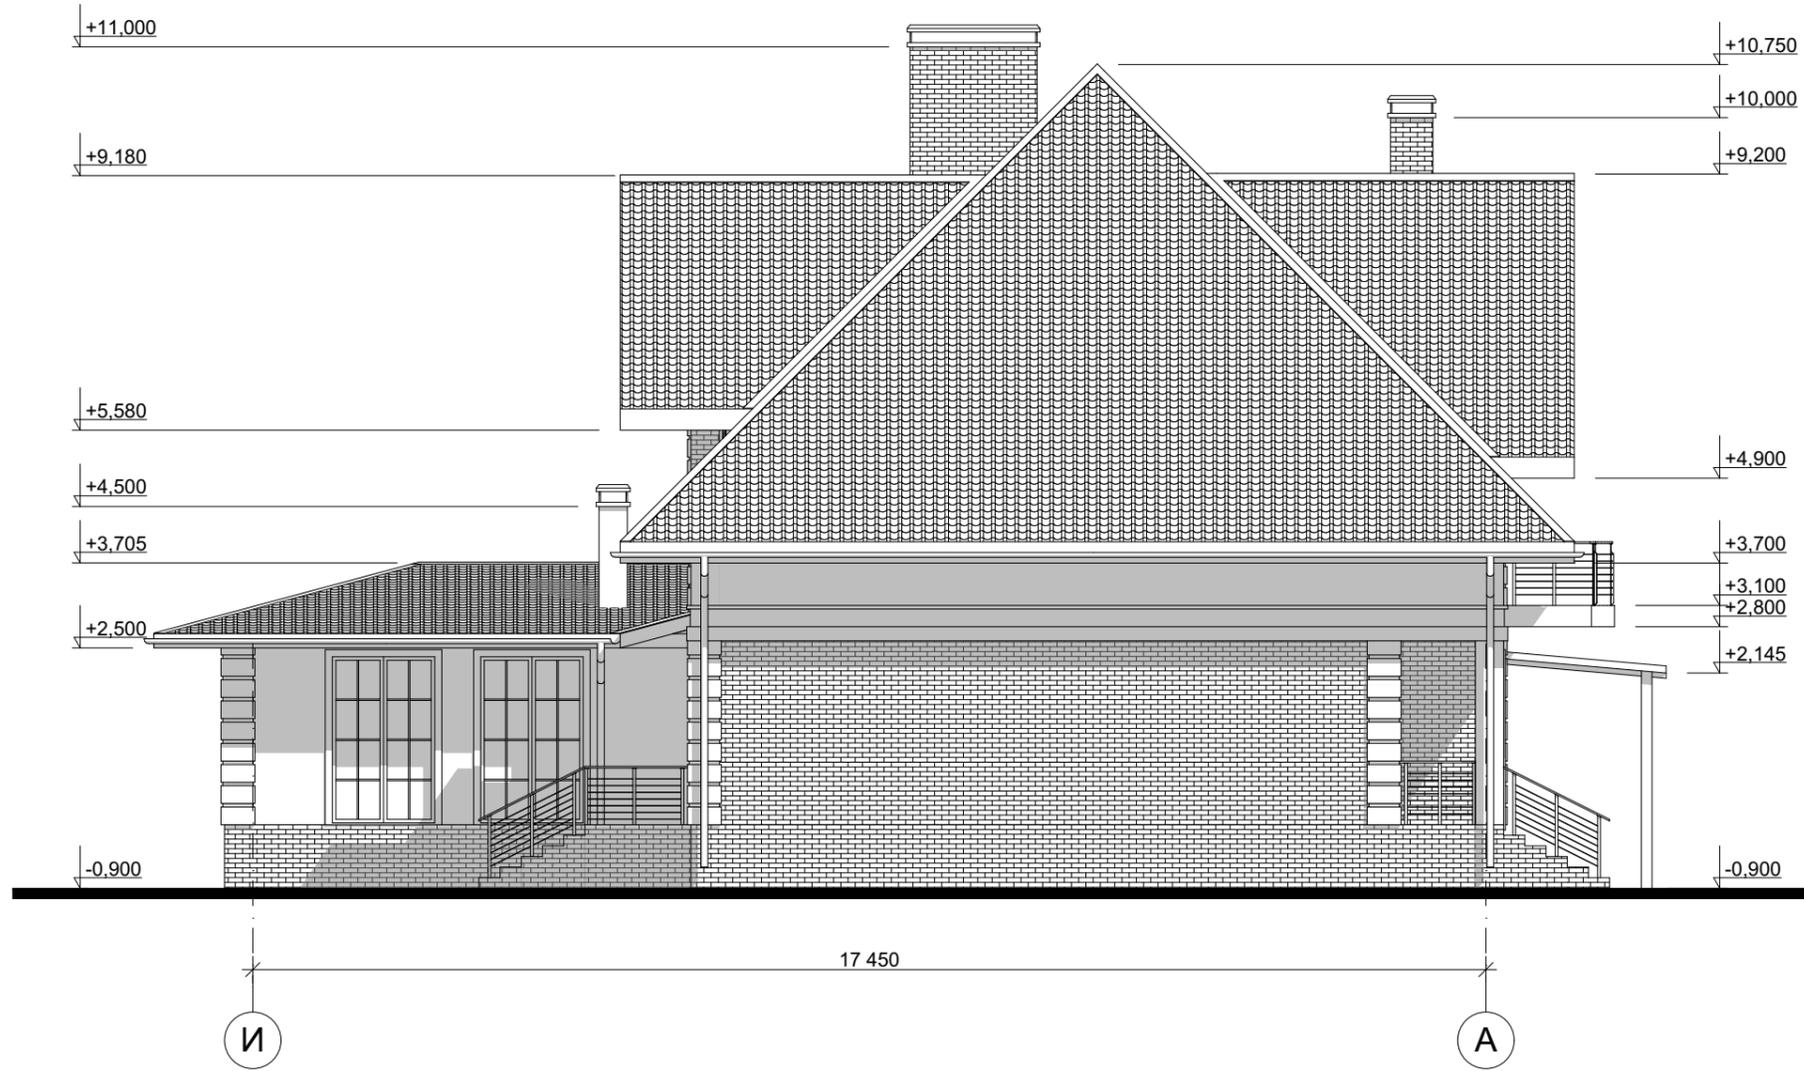

Изм	Лист	№ Докум.	Подпись	Дата

Фасад И-А М 1:100

Лист

Цветовое решение фасада И-А



Изм.	Лист	№ Докум.	Подпись	Дата	Цветовое решение фасада И-А	Лист
		Разработал	Проскурина С.В.			
		Проверил	Гридасов Р.Н.			

Перспективные изображения



Изм.	Лист	№ Докум.	Подпись	Дата
		Разработал	Проскурина С.В.	
		Проверил	Гридасов Р.Н.	

Перспективные изображения