

Российская Федерация. Белгородская область



тел.: 8 (800) 707-29-17
+7 (4722) 37-29-17, +7 (910) 737-29-17
www.svoymdom.online, info@svoymdom.online

ЭСКИЗНЫЙ ПРОЕКТ


Гараж, баня



Разработал: Проскурина С.В.
Проверил: Гридасов Р.Н.

г. Белгород

План первого этажа М 1:100

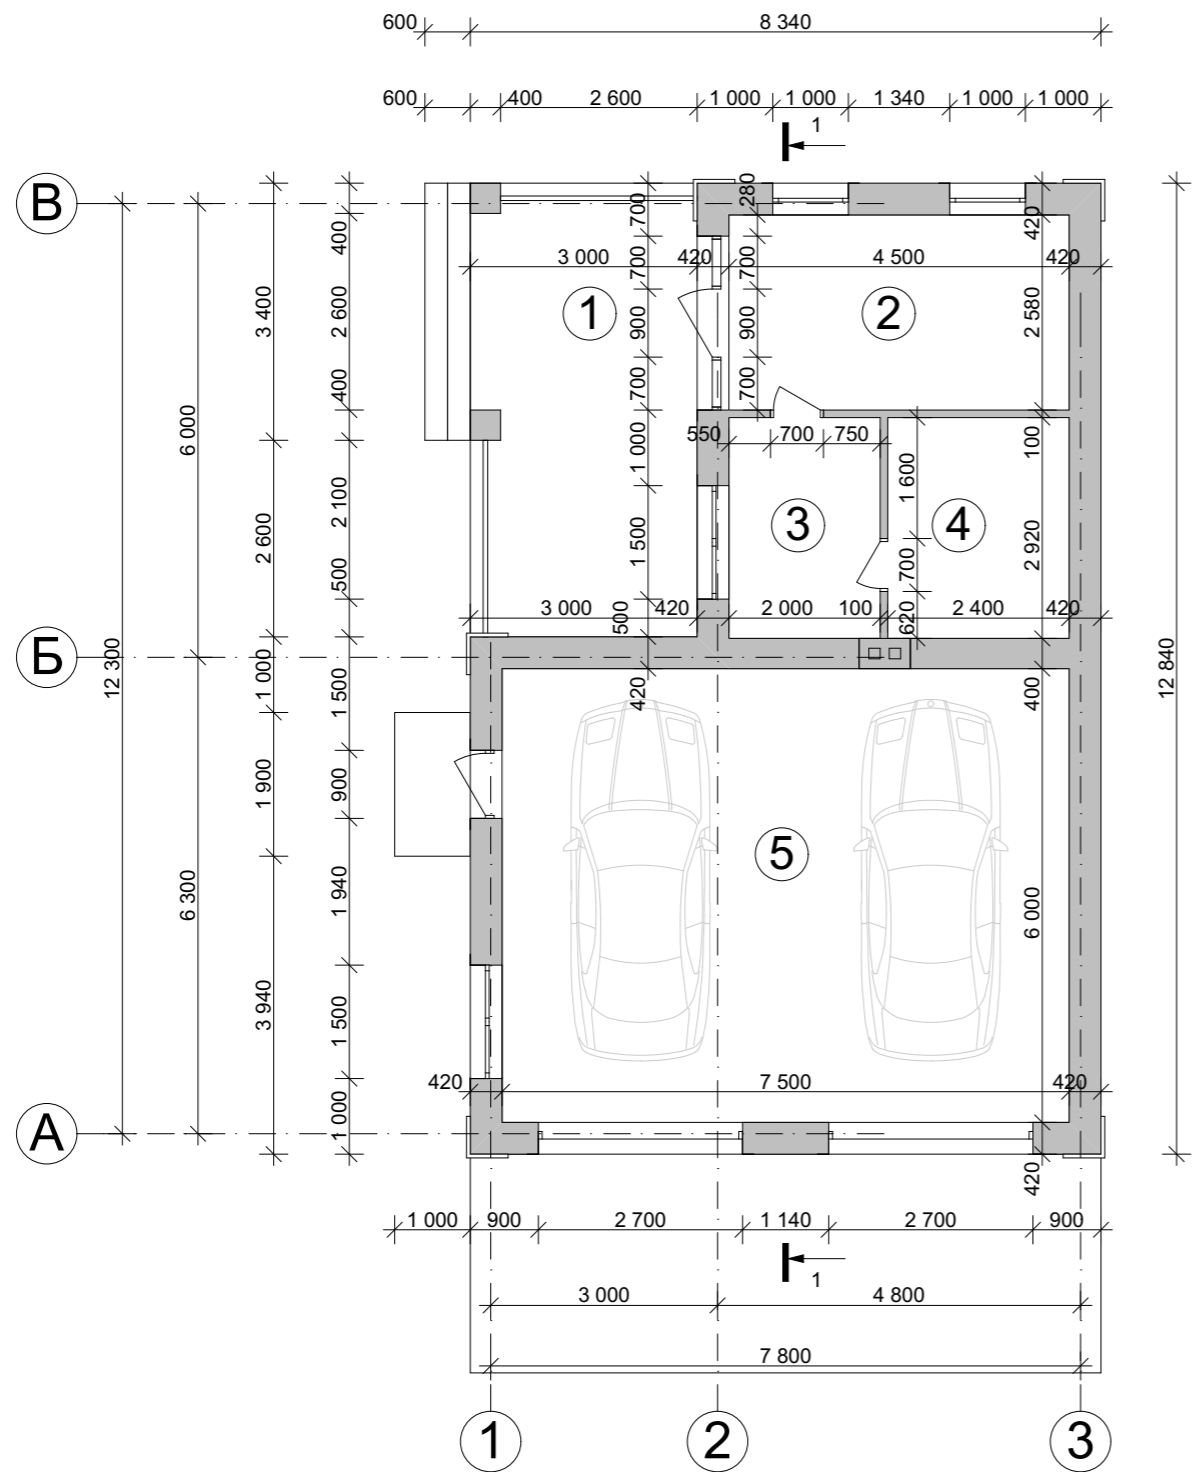


Экспликация помещений первого этажа


№ П/П	Наименование	Площадь м ²
1	Терраса	<u>18.00</u>
2	Комната отдыха	<u>11.61</u>
3	Душевая	<u>5.80</u>
4	Парилка	<u>6.96</u>
5	Гараж	<u>45.00</u>
Общая площадь первого этажа		<u>87.37</u>
Общая площадь		<u>87.37</u>

					Гараж, баня			
Изм.	Лист	№ Докум.	Подпись	Дата				
						Стадия	Лист	Листов
						Э.П.		
Разработал	Проскурина С.В.							
Проверил	Гридасов Р.Н.							
План первого этажа М 1:100 Экспликация к плану первого этажа								

План кровли М 1:100

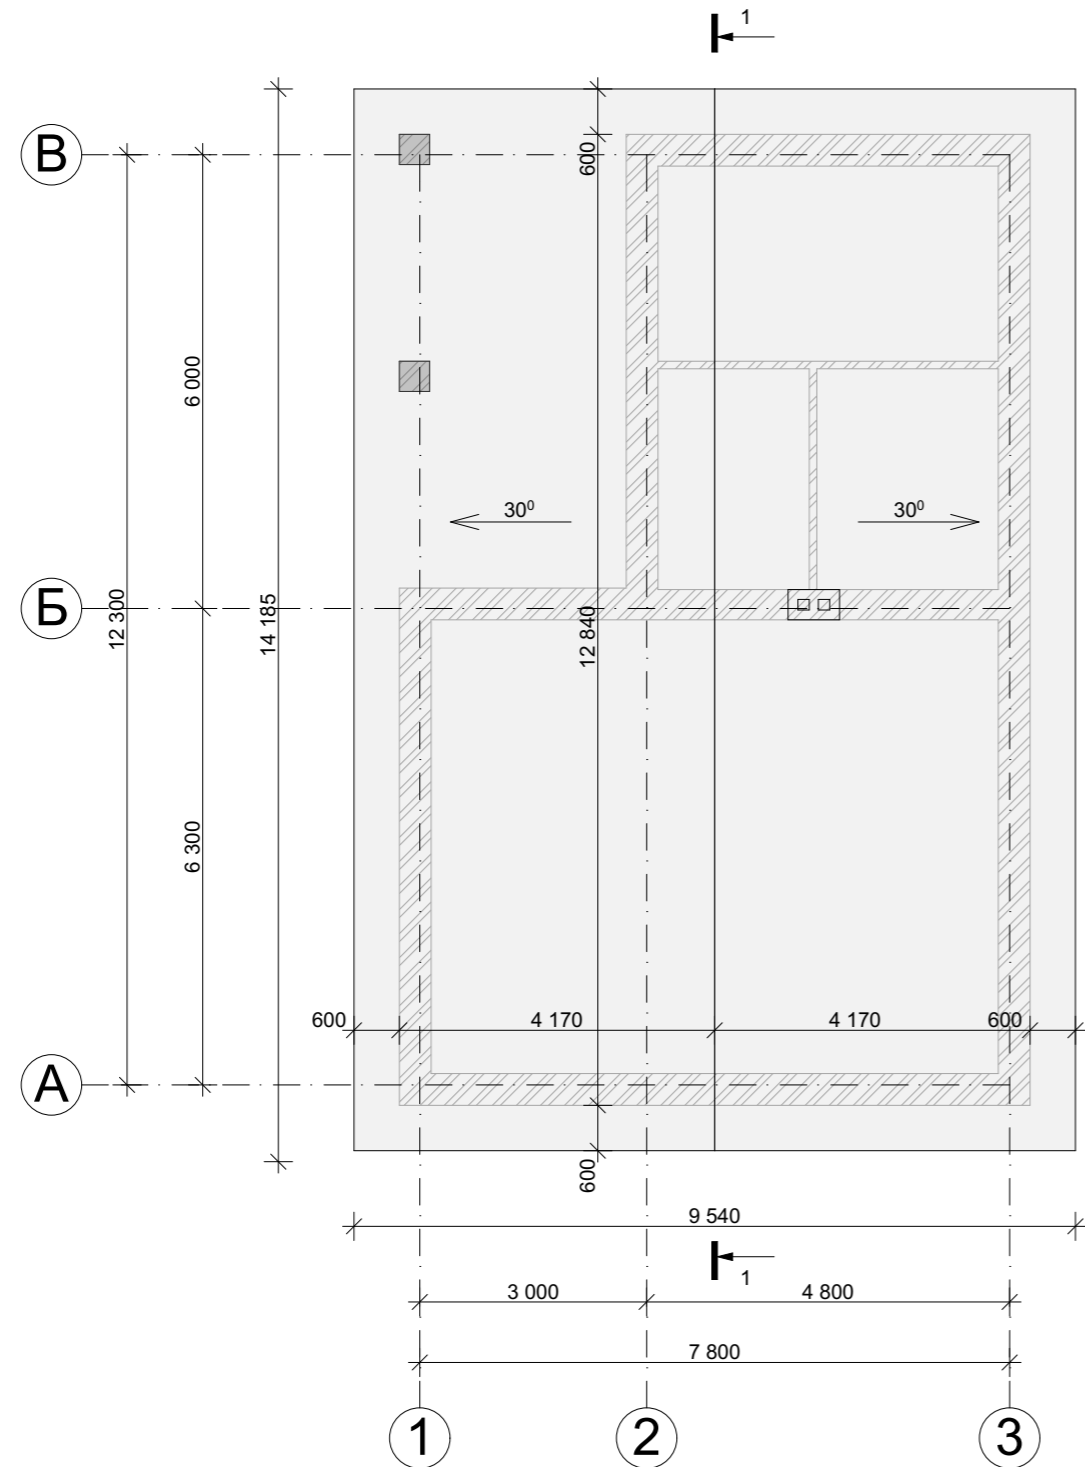


Вид сверху

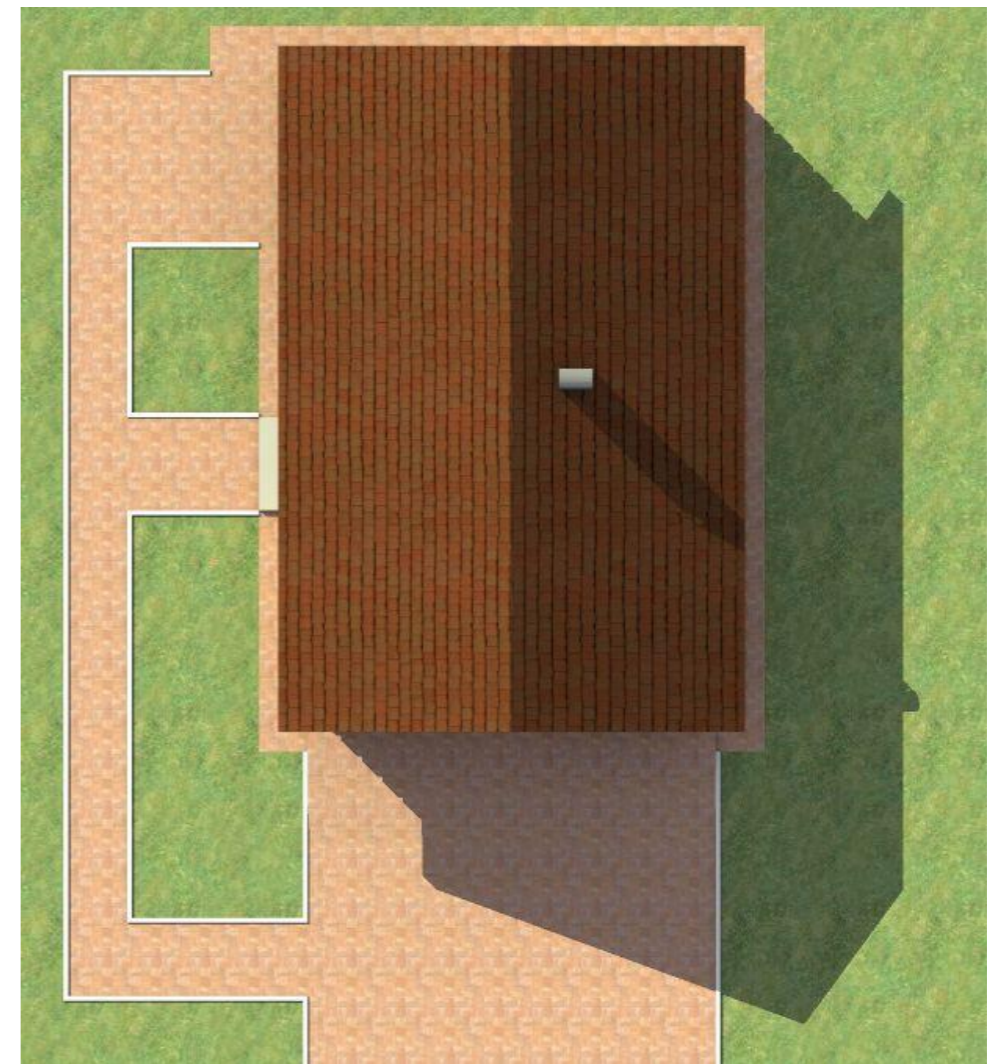


					Гараж, баня		
Изм.	Лист	№ Докум.	Подпись	Дата			
					Э.П.		
Разработал	Проскурина С.В.				План кровли М 1:100, Вид сверху		
Проверил	Гридасов Р.Н.						

Разрез 1-1 М 1:100

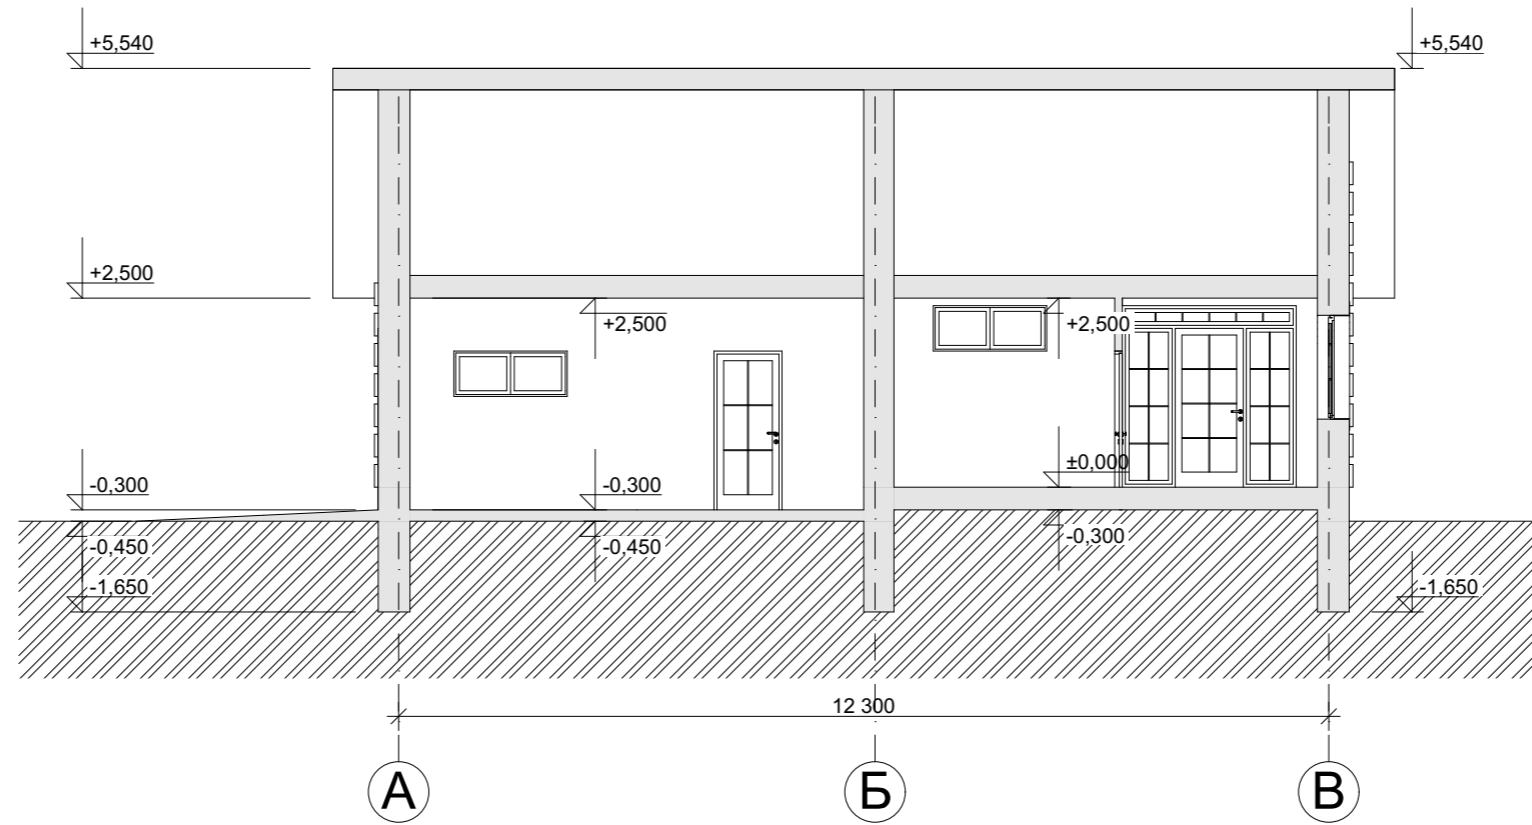

					Гараж, баня		
Изм.	Лист	№ Докум.	Подпись	Дата			
					Стадия	Лист	Листов
Разработал	Проскурина С.В.				Э.П.		
Проверил	Гридасов Р.Н.				Разрез 1-1 М 1:100		

Фасад 1-3 М 1:100

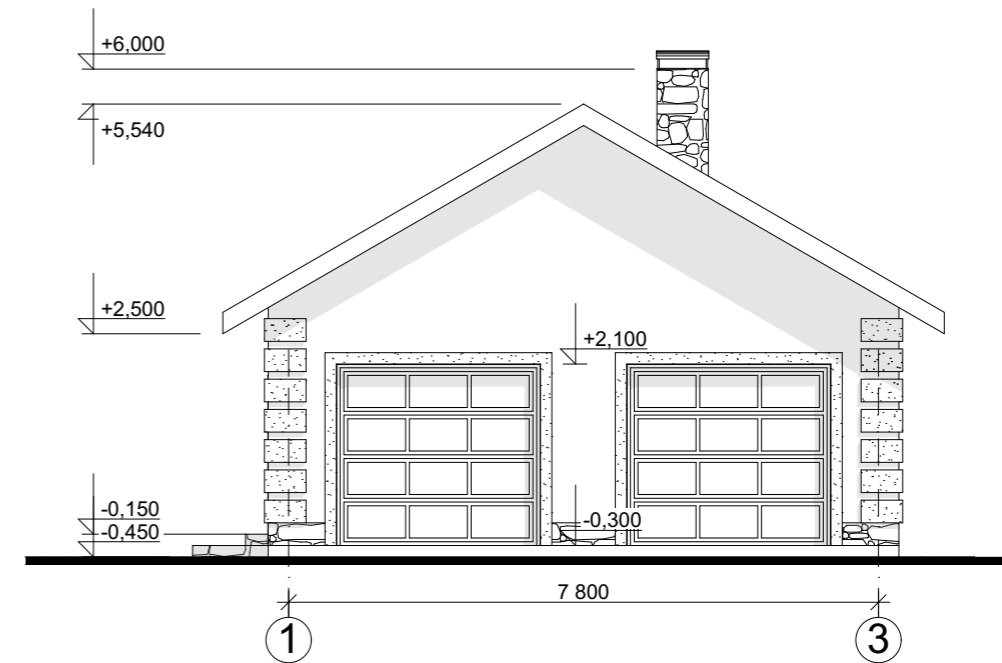


Цветовое решение фасада



					Индивидуальный жилой дом		
Изм.	Лист	№ Докум.	Подпись	Дата			
					Э.П.		
Разработал	Проскурина С.В.				Фасад 1-3 М 1:100, Цветовое решение фасада		
Проверил	Гридасов Р.Н.						

Фасад А-В М 1:100

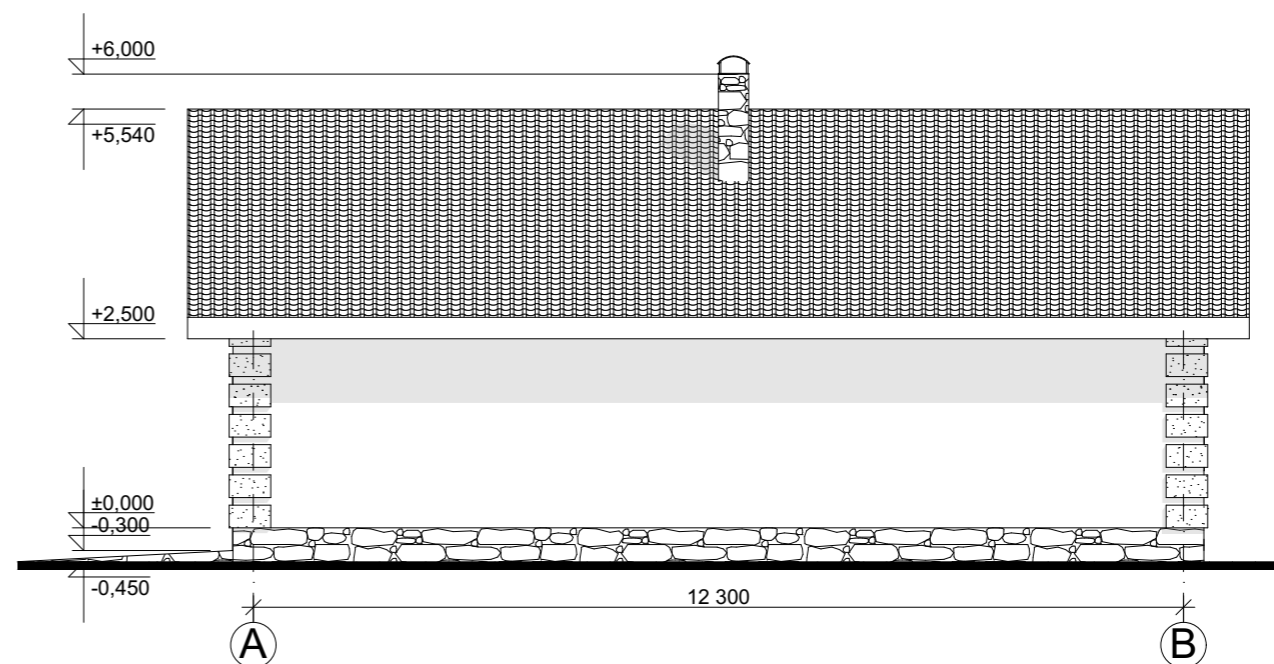


Цветовое решение фасада



					Гараж, баня		
Изм.	Лист	№ Докум.	Подпись	Дата			
					Э.П.		
Разработал	Проскурина С.В.				Фасад А-В М 1:100, Цветовое решение фасада		
Проверил	Гридасов Р.Н.						

Фасад 3-1 М 1:100

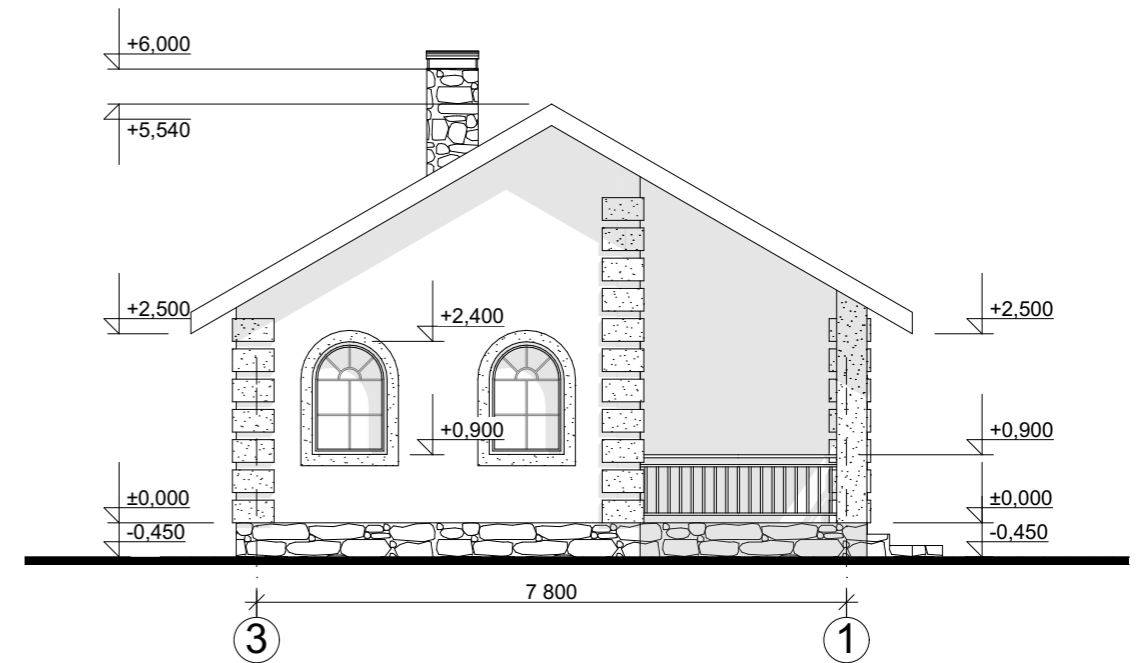

Цветовое решение фасада



					Гараж, баня		
Изм.	Лист	№ Докум.	Подпись	Дата			
					Э.П.		
Разработал	Проскурина С.В.				Фасад 3-1 М 1:100, Цветовое решение фасада		
Проверил	Гридасов Р.Н.						

Перспективные изображения



						Гараж, баня			
Изм.	Лист	№ Докум.	Подпись	Дата			Стадия	Лист	Листов
							Э.П.		
Разработал	Проскурина С.В.								
Проверил	Гридасов Р.Н.								
					Перспективный изображения				