

Российская Федерация. Белгородская область



тел.: 8 (800) 707-29-17
+7 (4722) 37-29-17, +7 (910) 737-29-17
www.svoymdom.online, info@svoymdom.online

ЭСКИЗНЫЙ ПРОЕКТ


Хозблок с комнатой отдыха



Разработал: Проскурина С.В.
Проверил: Гридасов Р.Н.


г. Белгород

План раскладки плит перекрытия подвала М 1:75

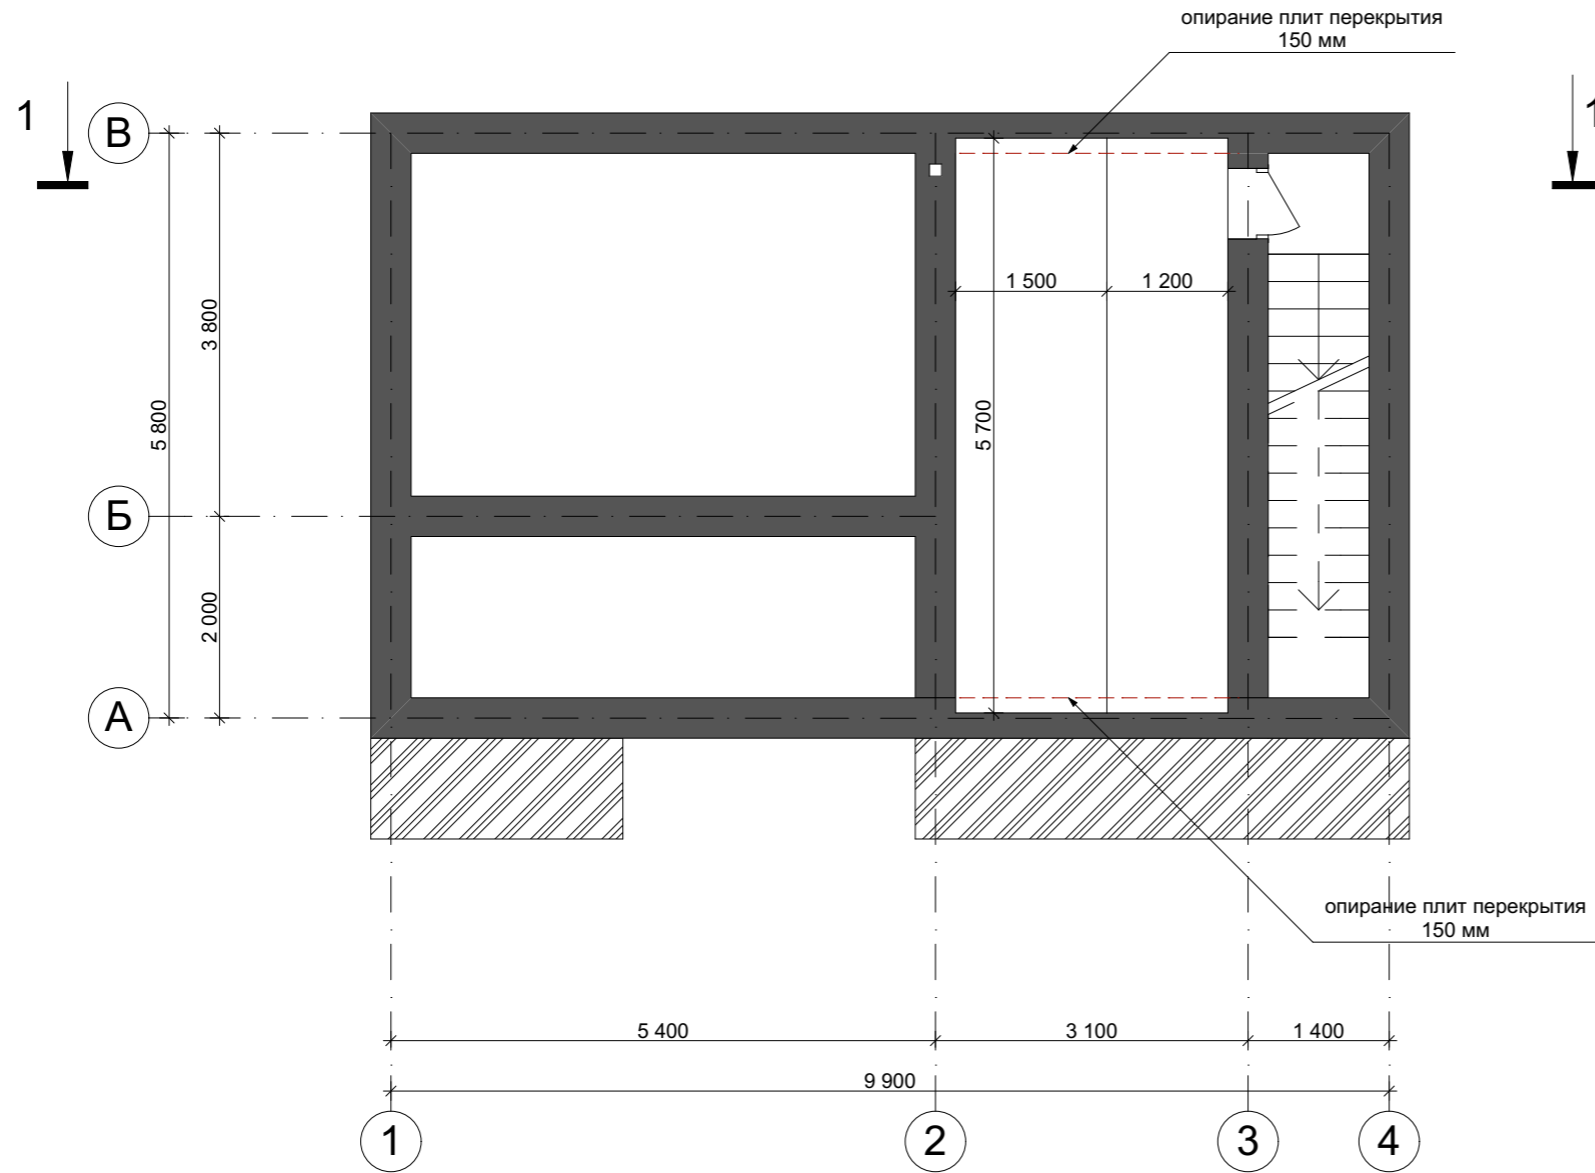

					Хозблок с комнатой отдыха		
Изм.	Лист	№ Докум.	Подпись	Дата			
					Э.П.		
Разработал	Проскурина С.В.				План раскладки плит перекрытия подвала М 1:75		
Проверил	Гридасов Р.Н.						

План первого этажа М 1:75

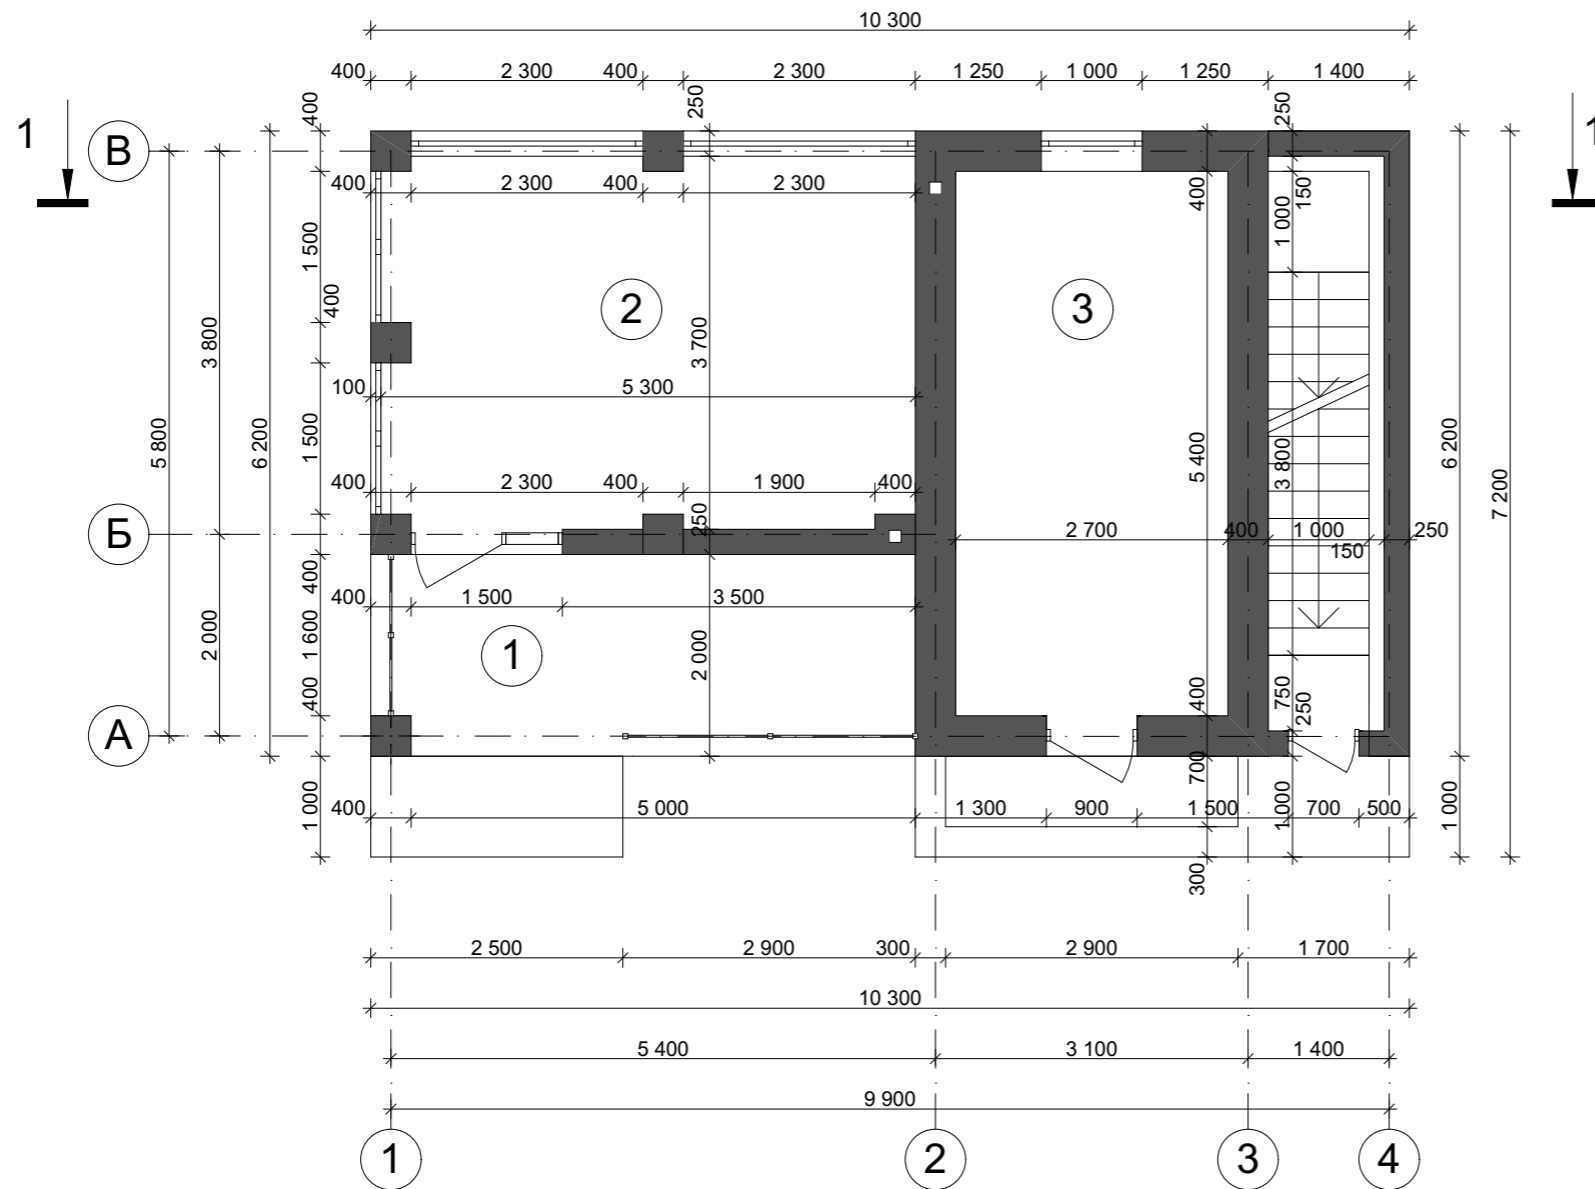


Экспликация помещений первого этажа

№ П/П	Наименование	Площадь м ²
1	Терраса	<u>10,64</u>
2	Комната отдыха	<u>19,22</u>
3	Подсобное помещение	<u>14,58</u>
<u>Общая площадь первого этажа</u>		<u>44,45</u>
<u>Общая площадь хозблока</u>		<u>59,03</u>


					Хозблок с комнатой отдыха		
Изм.	Лист	№ Докум.	Подпись	Дата			
						Стадия	Лист
						Э.П.	Листов
Разработал	Проскурина С.В.						
Проверил	Гридасов Р.Н.						
					План первого этажа М 1:75, Экспликация к плану первого этажа		

План кровли М 1:75

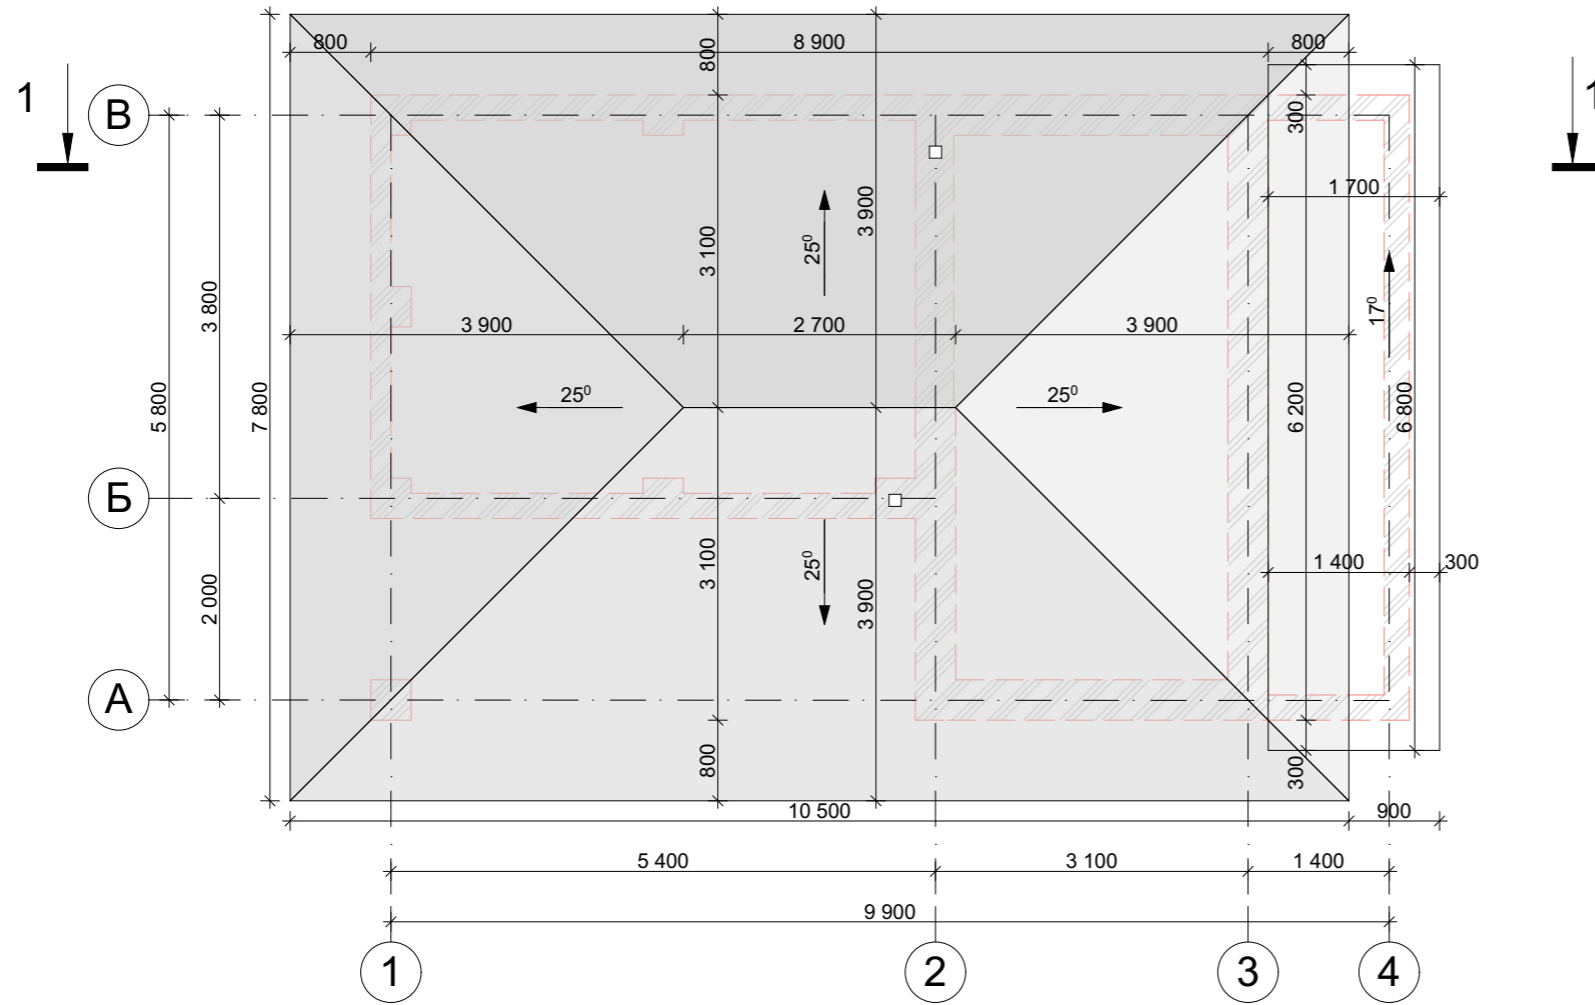


					Хозблок с комнатой отдыха		
Изм.	Лист	№ Докум.	Подпись	Дата			
					Э.П.		
Разработал	Проскурина С.В.				План кровли М 1:75		
Проверил	Гридасов Р.Н.						

Разрез 1-1 М 1:75

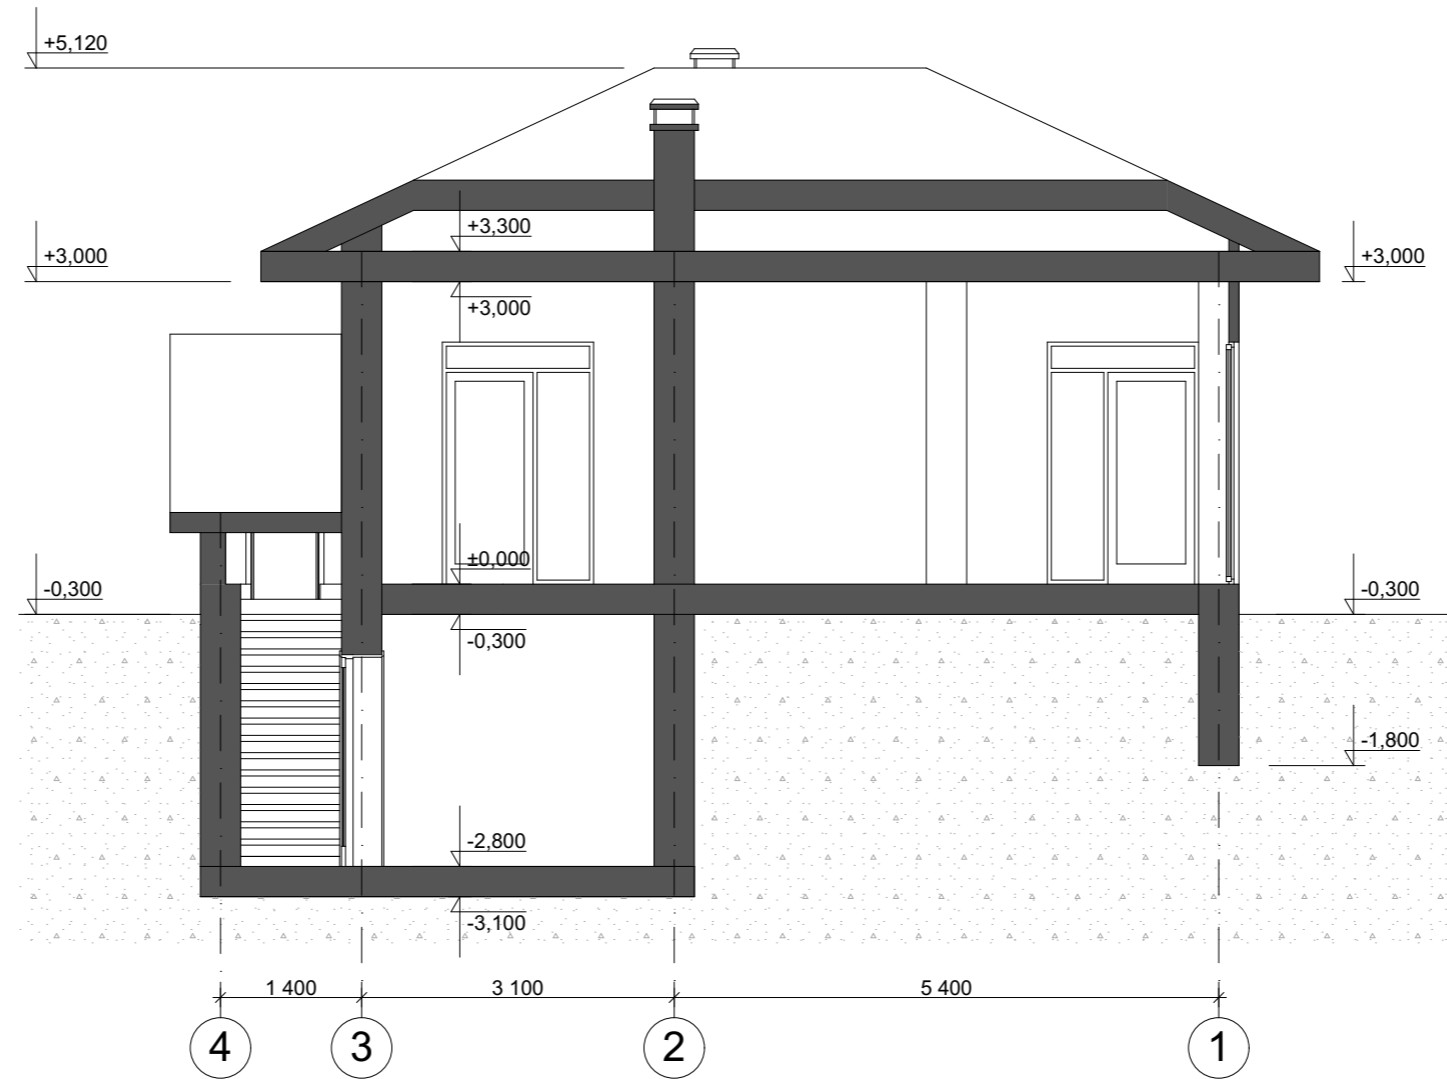

					Хозблок с комнатой отдыха		
Изм.	Лист	№ Докум.	Подпись	Дата			
					Э.П.		
Разработал	Проскурина С.В.				Разрез 1-1 М 1:75		
Проверил	Гридасов Р.Н.						

Фасад 1-4 М 1:75

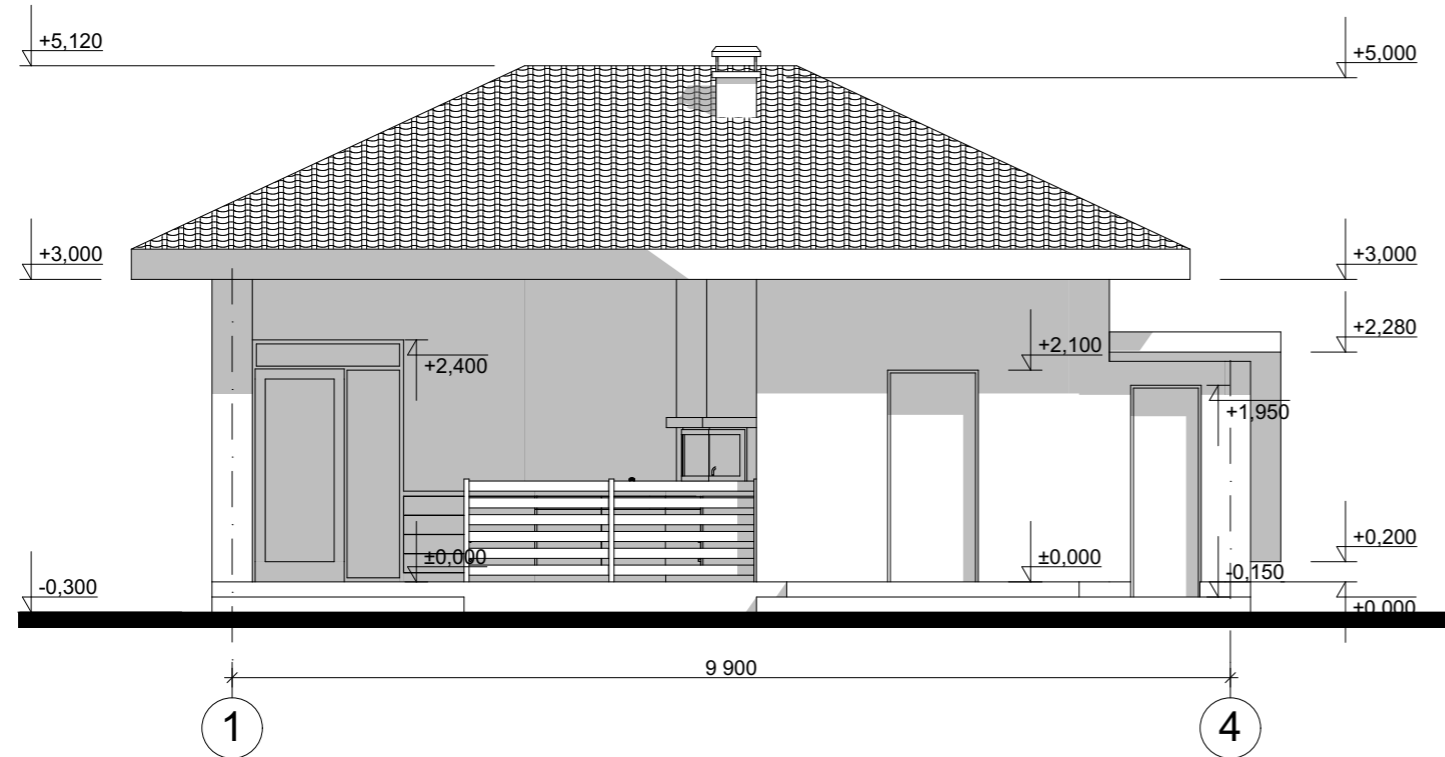


Цветовое решение фасада



					Хозблок с комнатой отдыха		
Изм.	Лист	№ Докум.	Подпись	Дата			
					Э.П.		
Разработал	Проскурина С.В.				Фасад 1-4 М 1:75, Цветовое решение фасада		
Проверил	Гридасов Р.Н.						

Фасад А-В М 1:75

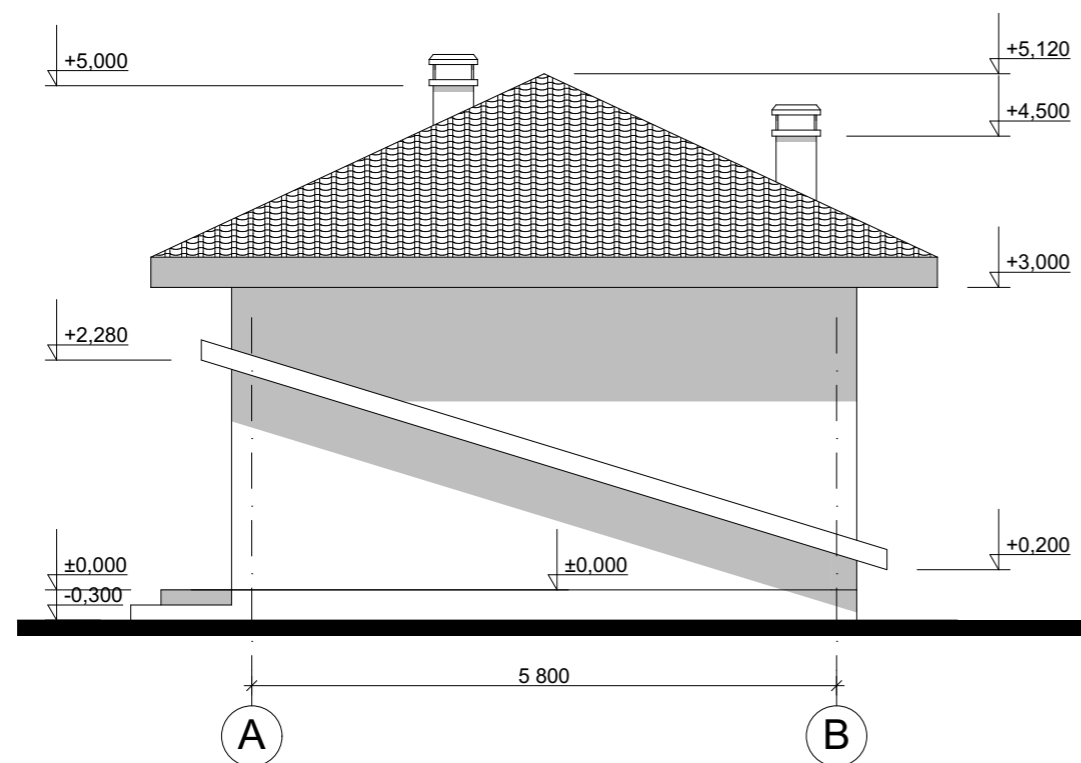


Цветовое решение фасада



					Хозблок с комнатой отдыха		
Изм.	Лист	№ Докум.	Подпись	Дата			
					Э.П.		
Разработал	Проскурина С.В.					Фасад А-В М 1:75, Цветовое решение фасада	
Проверил	Гридасов Р.Н.						

Фасад В-А М 1:75

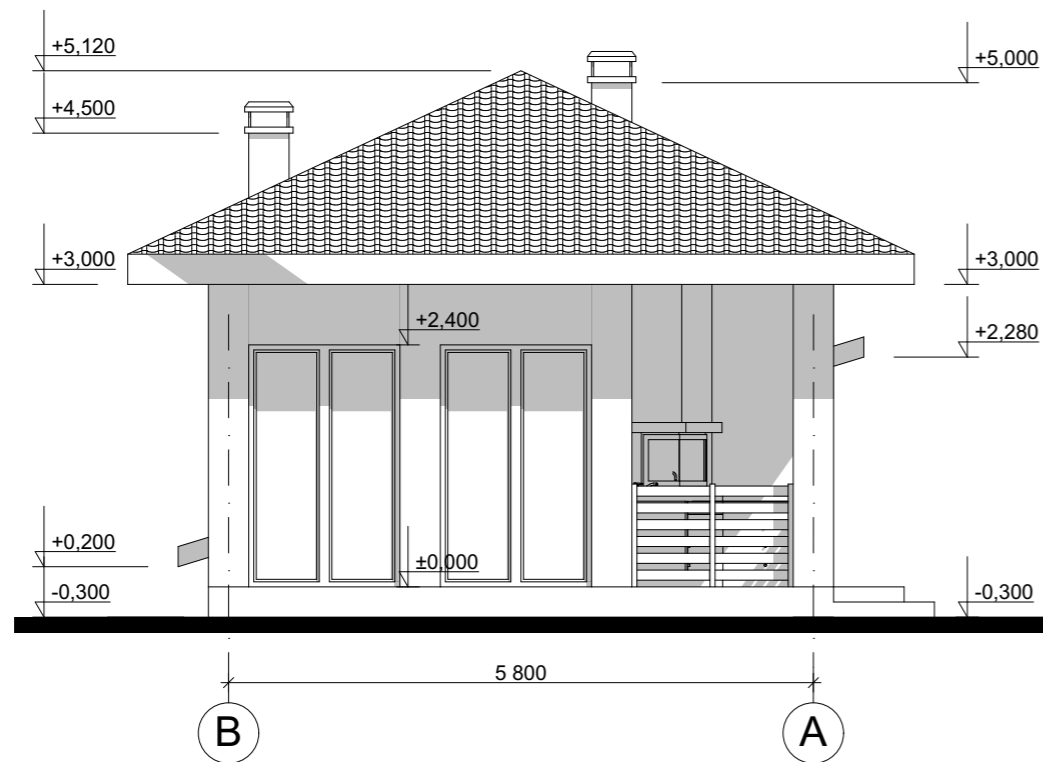

Цветовое решение фасада



					Хозблок с комнатой отдыха		
Изм.	Лист	№ Докум.	Подпись	Дата			
					Стадия	Лист	Листов
Разработал	Проскурина С.В.				Э.П.		
Проверил	Гридасов Р.Н.				Фасад В-А М 1:75, Цветовое решение фасада		

Перспективные изображения



					Хозблок с комнатой отдыха		
Изм.	Лист	№ Докум.	Подпись	Дата			
					Э.П.		
Разработал	Проскурина С.В.				Перспективные изображения		
Проверил	Гридасов Р.Н.						