

Российская Федерация. Белгородская область



тел.: 8 (800) 707-29-17
+7 (4722) 37-29-17, +7 (910) 737-29-17
www.svoymaxonline.com, info@svoymaxonline.com


ЭСКИЗНЫЙ ПРОЕКТ Летняя кухня с террасой



Разработал: Антонова К.Ю.
Проверил: Гридасов Р.Н.

г. Белгород

План первого этажа М 1:50

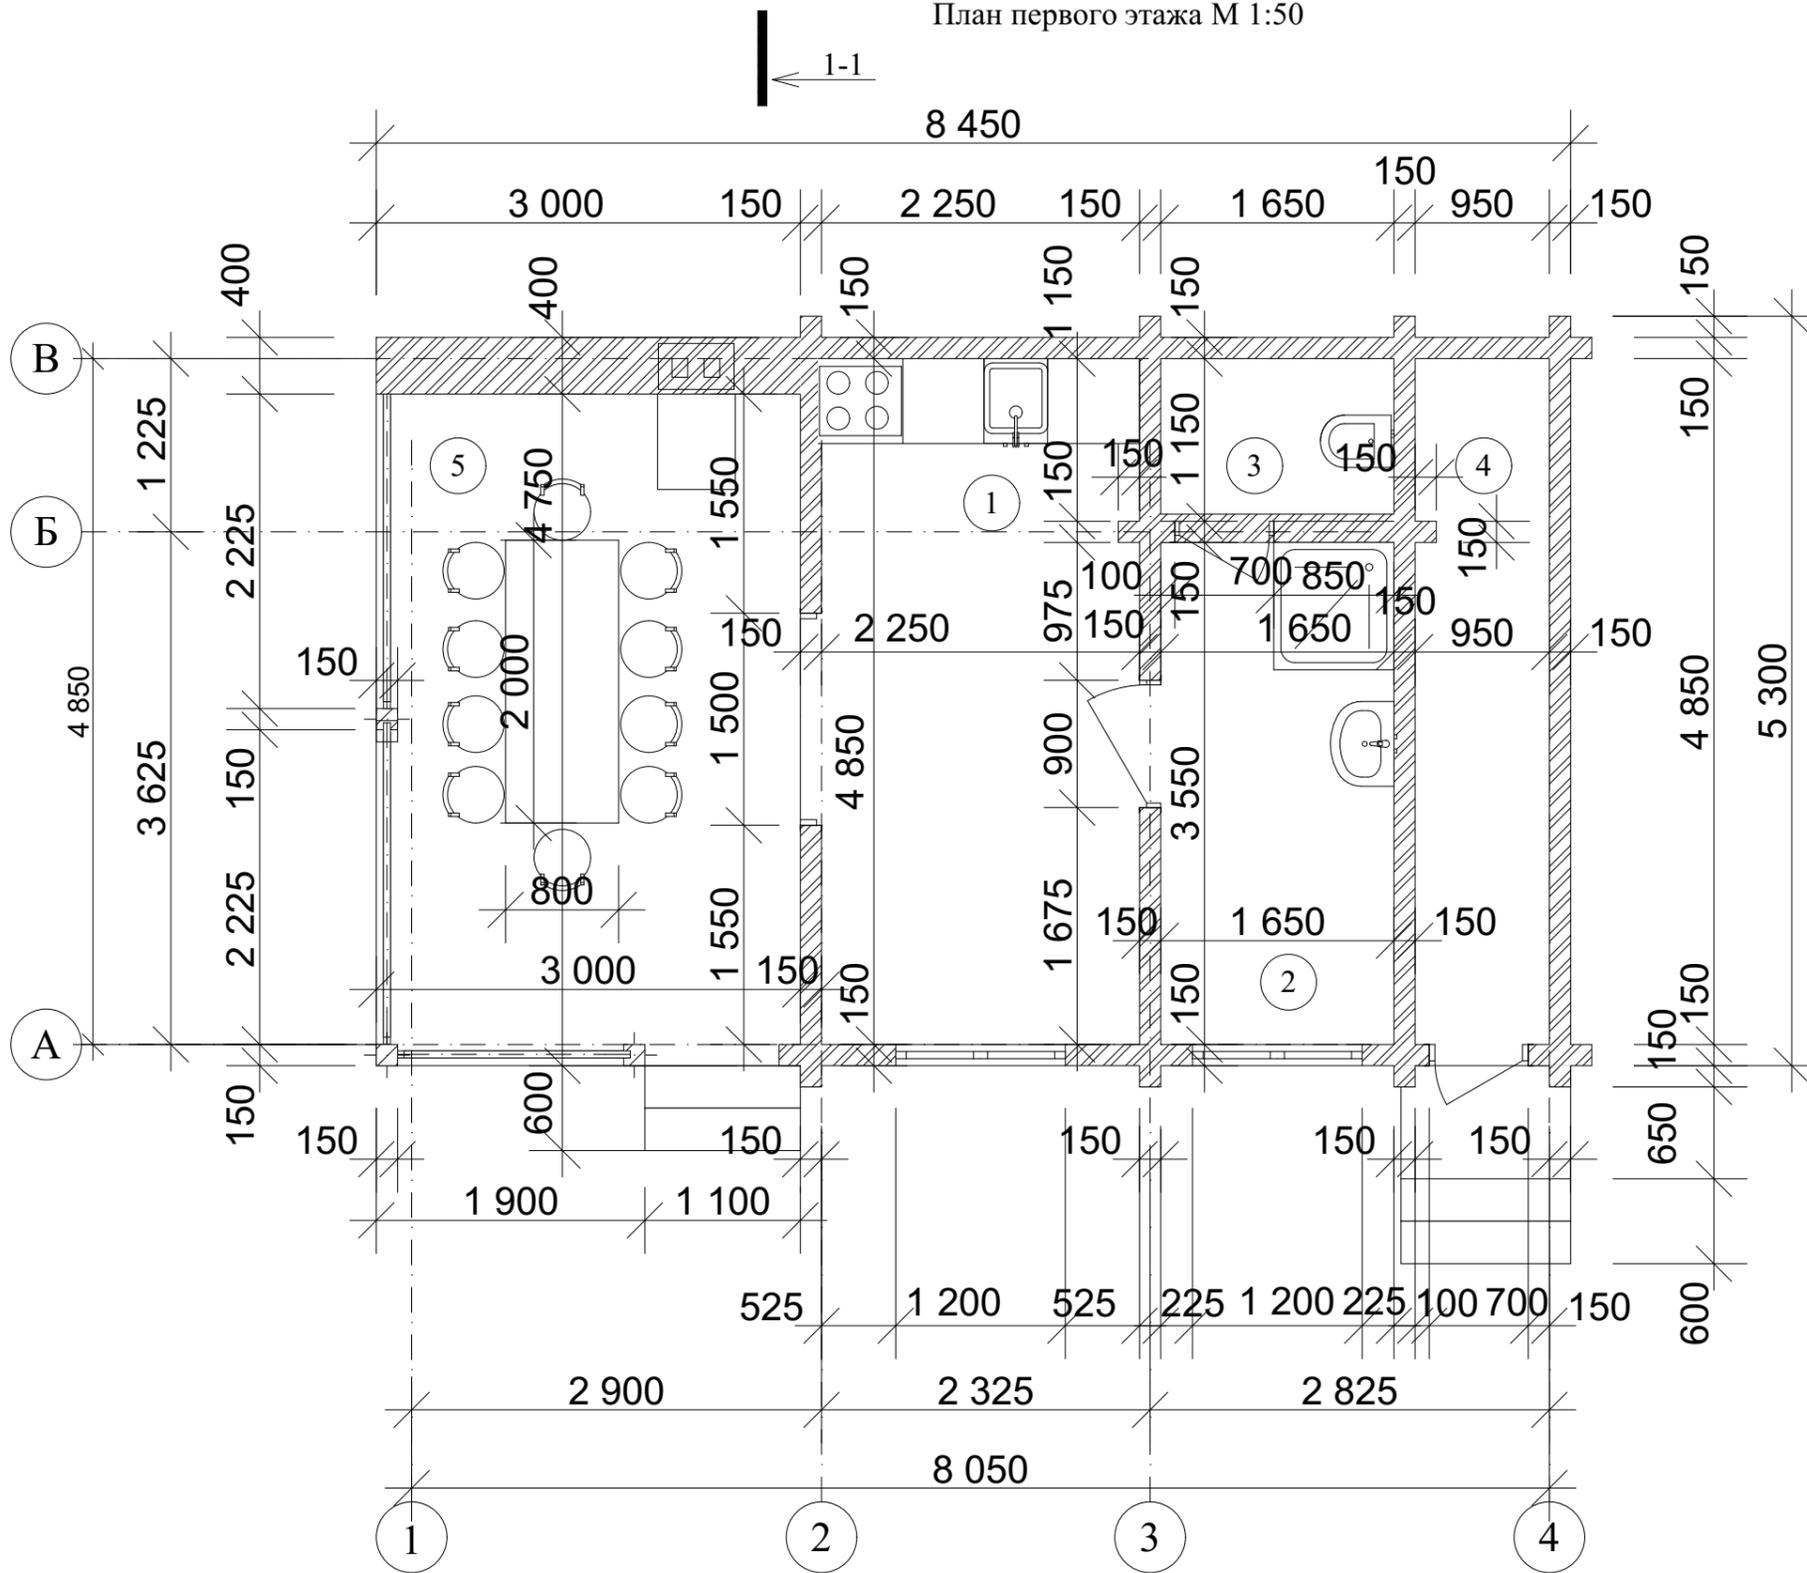


Экспликация

№ П/П	Наименование	Площадь м ²	Примечания
1	Кухня	10,91	
2	Душевая	2,86	
3	Су	1,90	
4	Кладовая	4,61	
5	Терраса	14,25	
Итого		37,53	


				Летняя кухня с террасой		
Изм.	Лист	№Докум.	Подпись	Дата	Стадия	Лист
					Э.П.	
Архитектор	Антонова К.Ю.				План первого этажа М 1:50	
Проверил	Гридасов Р.Н.					

План кровли М 1:50

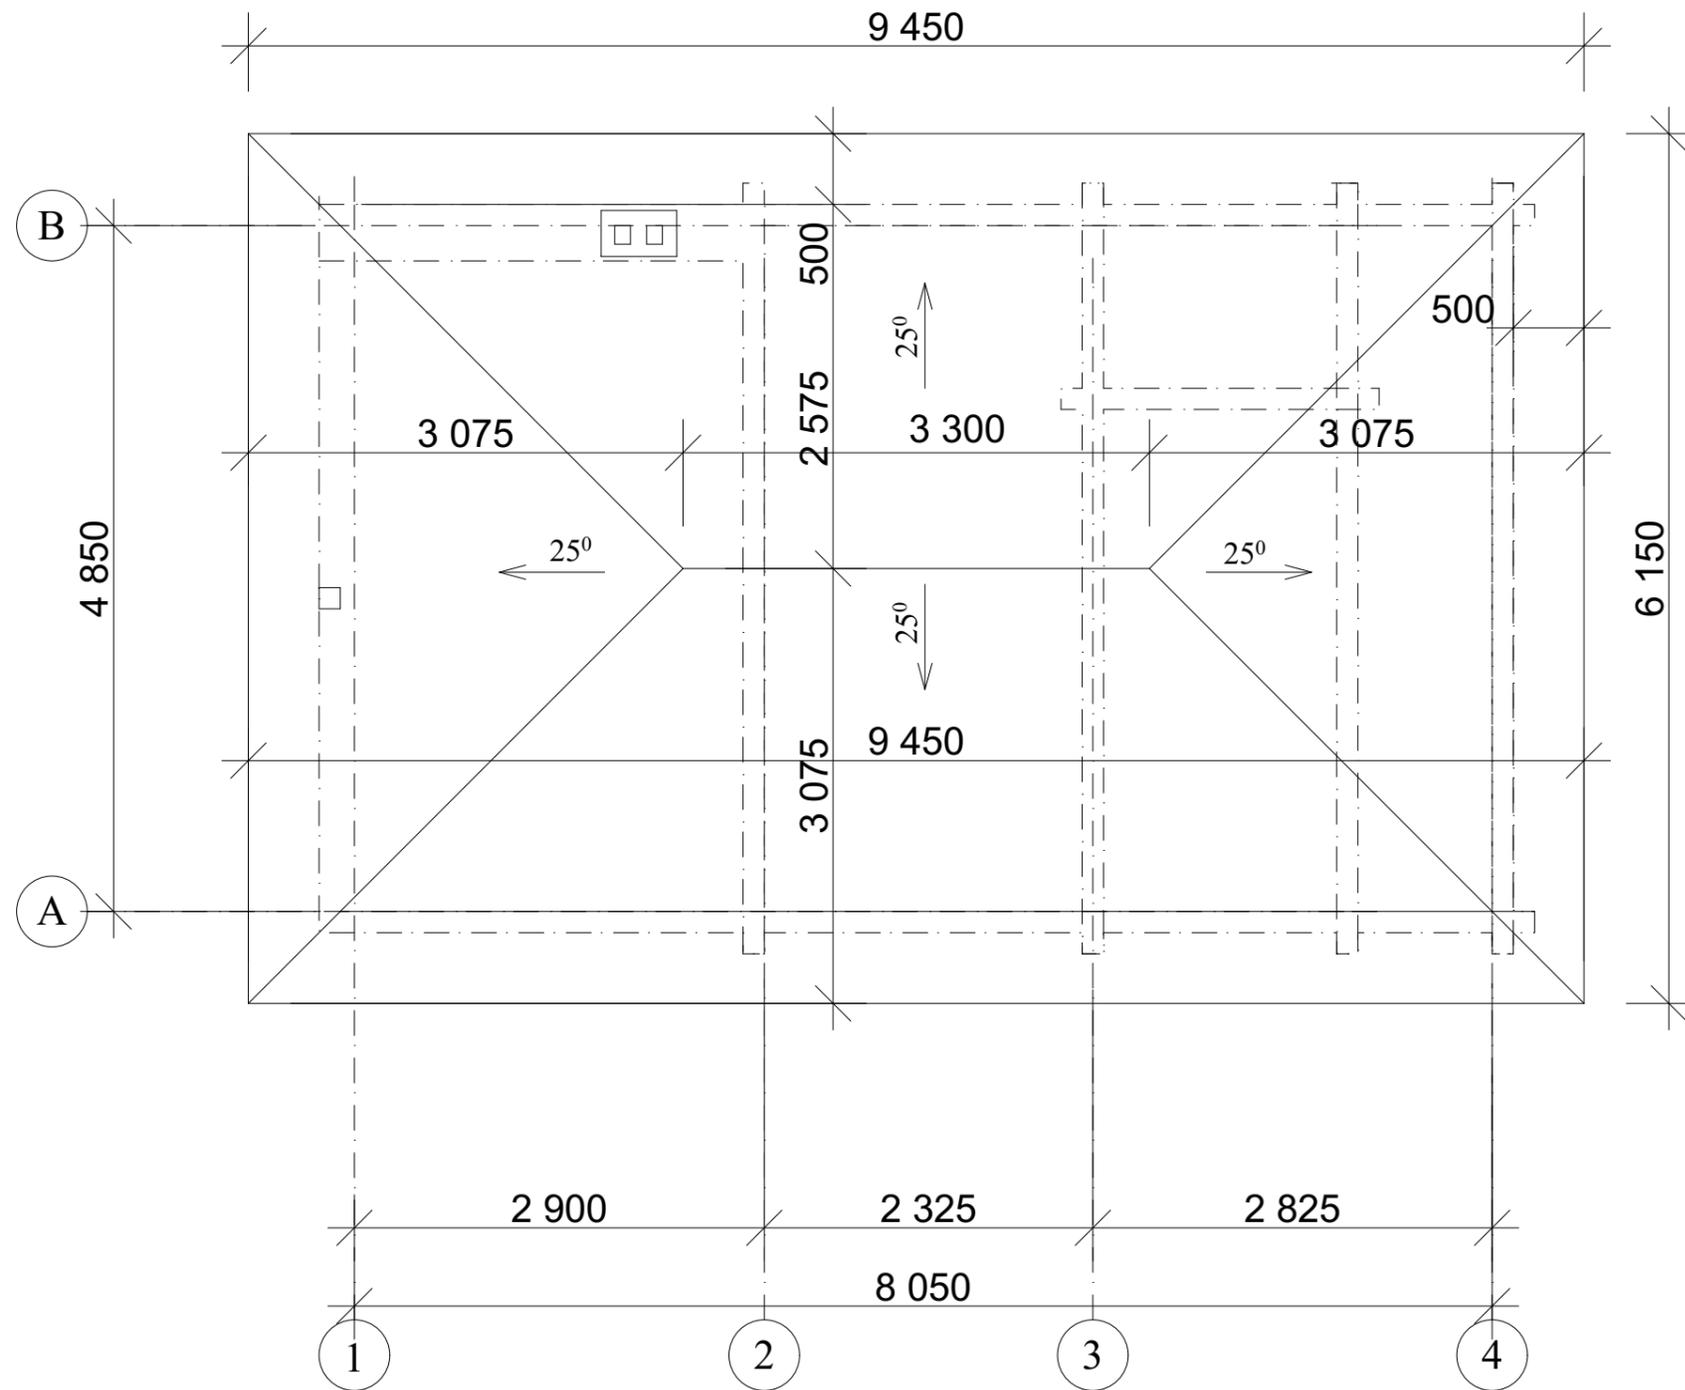

					Летняя кухня с террасой		
Изм.	Лист	№Докум.	Подпись	Дата			
					Э.П.		
Архитектор	Антонова К.Ю.				План кровли М 1:50		
Проверил	Гридасов Р.Н.						

Разрез 1-1 М 1:50

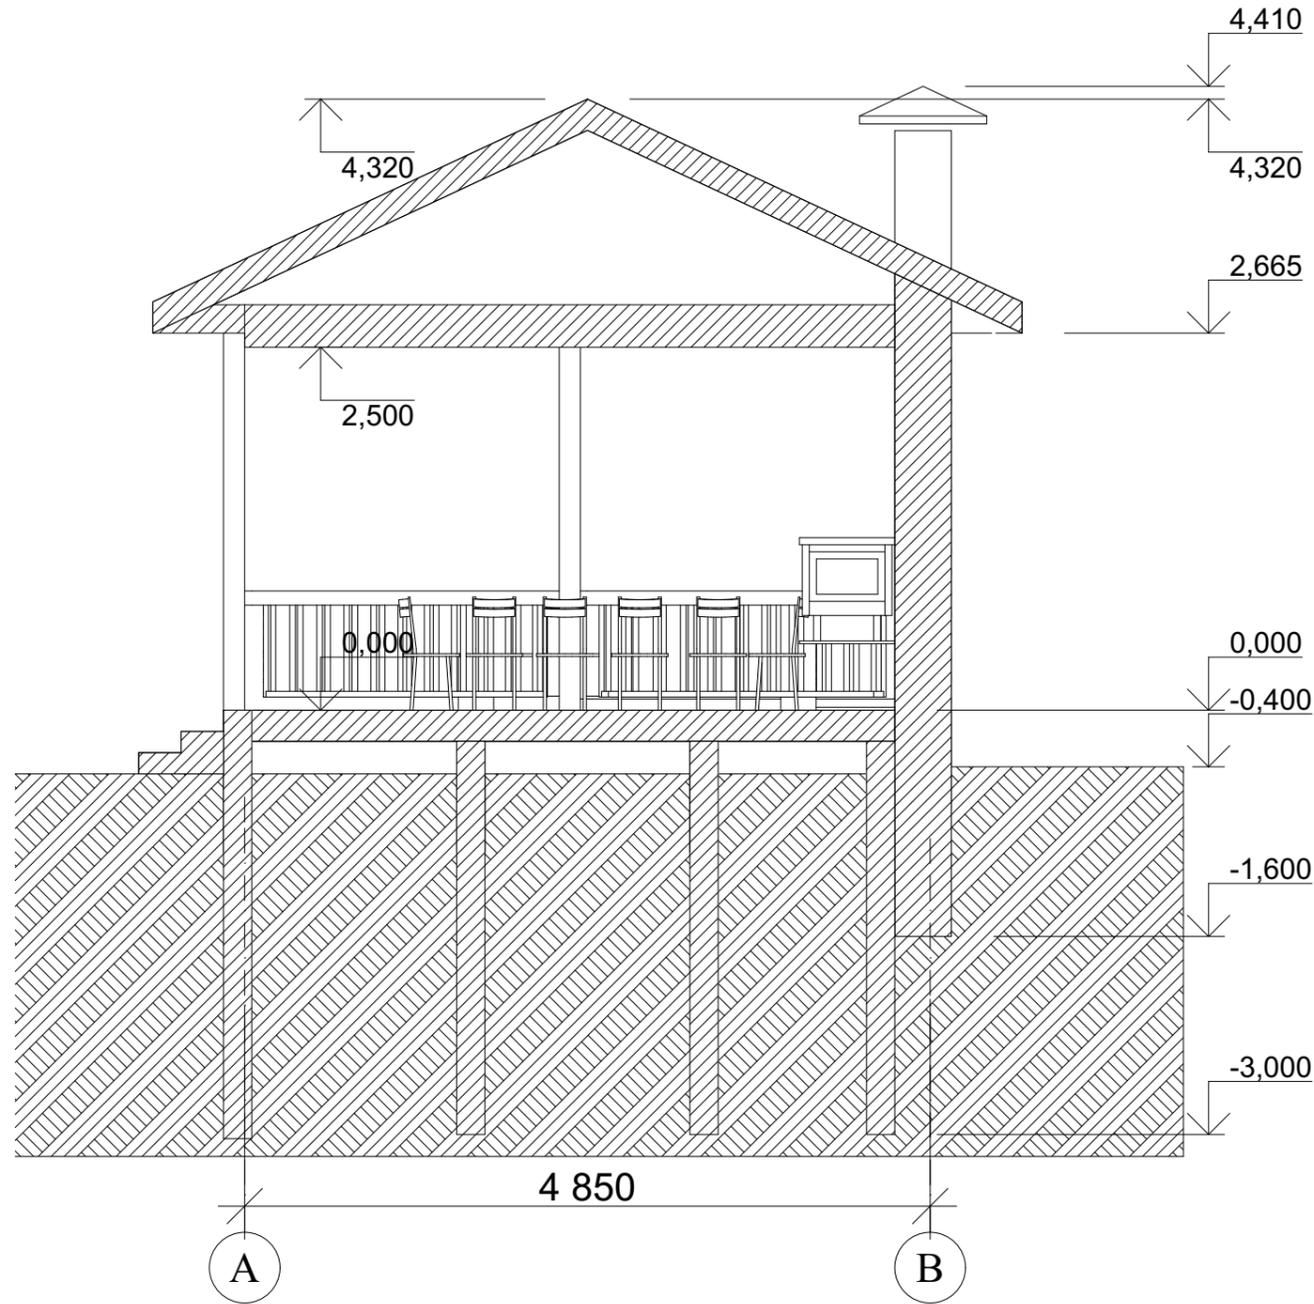

					Летняя кухня с террасой		
Изм.	Лист	№Докум.	Подпись	Дата		Э.П.	
Архитектор	Антонова К.Ю.				Разрез 1-1 М 1:50		
Проверил	Гридасов Р.Н.						

Цветовое решение фасада 1-4




Цветовое решение фасада В-А



					Летняя кухня с террасой		
Изм.	Лист	№Докум.	Подпись	Дата			
					Э.П.		
Архитектор	Антонова К.Ю.				Цветовое решение фасада 1-4 Цветовое решение фасада В-А		
Проверил	Гридасов Р.Н.						

Цветовое решение фасада 4-1

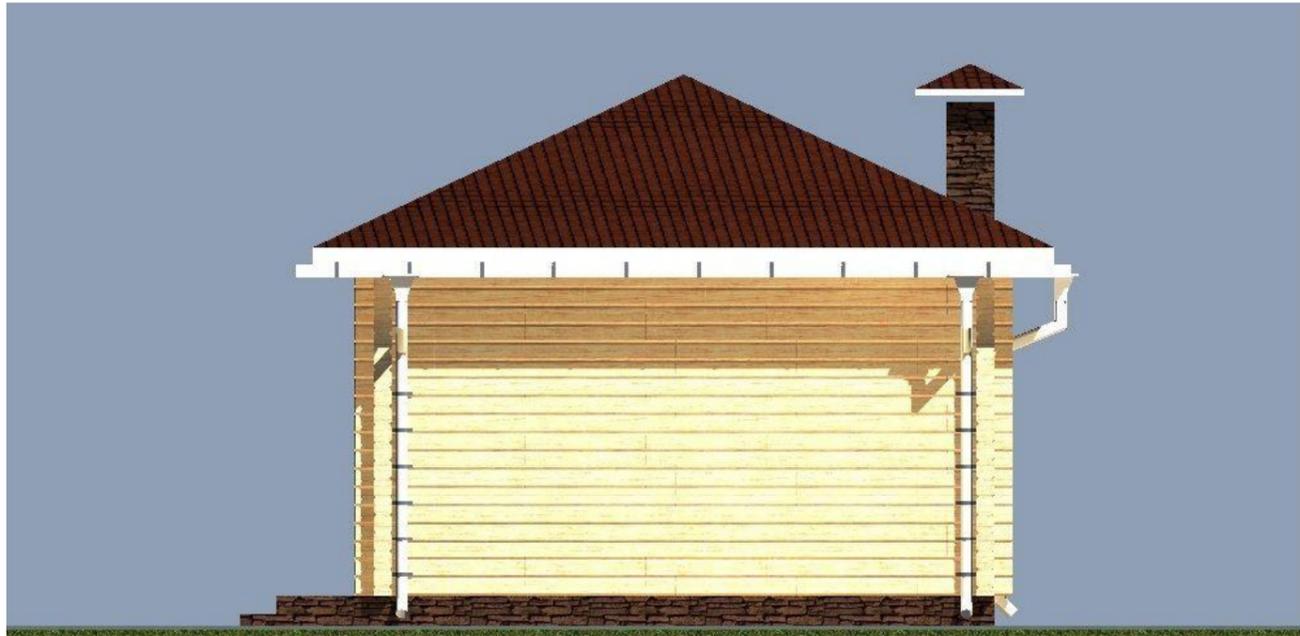

Цветовое решение фасада А-В



					Летняя кухня с террасой		
Изм.	Лист	№Докум.	Подпись	Дата		Э.П.	
Архитектор	Антонова К.Ю.				Цветовое решение фасада 4-1 Цветовое решение фасада А-В		
Проверил	Гридасов Р.Н.						

Перспективный вид 1



Перспективный вид 3



Перспективный вид 4



Перспективный вид 2



					Летняя кухня с террасой		
Изм.	Лист	№Докум.	Подпись	Дата			
					Э.П.		
Архитектор	Антонова К.Ю.				Перспективный вид 1,2,3,4		
Проверил	Гридасов Р.Н.						