

Российская Федерация. Белгородская область



тел.: 8 (800) 707-29-17  
+7 (4722) 37-29-17, +7 (910) 737-29-17  
[www.svoymdom.online](http://www.svoymdom.online), [info@svoymdom.online](mailto:info@svoymdom.online)


## **ЭСКИЗНЫЙ ПРОЕКТ** **Индивидуальный жилой дом**



Разработал: Проскурина С.В.  
Проверил: Гридасов Р.Н.


г. Белгород

# План фундаментов М 1:100

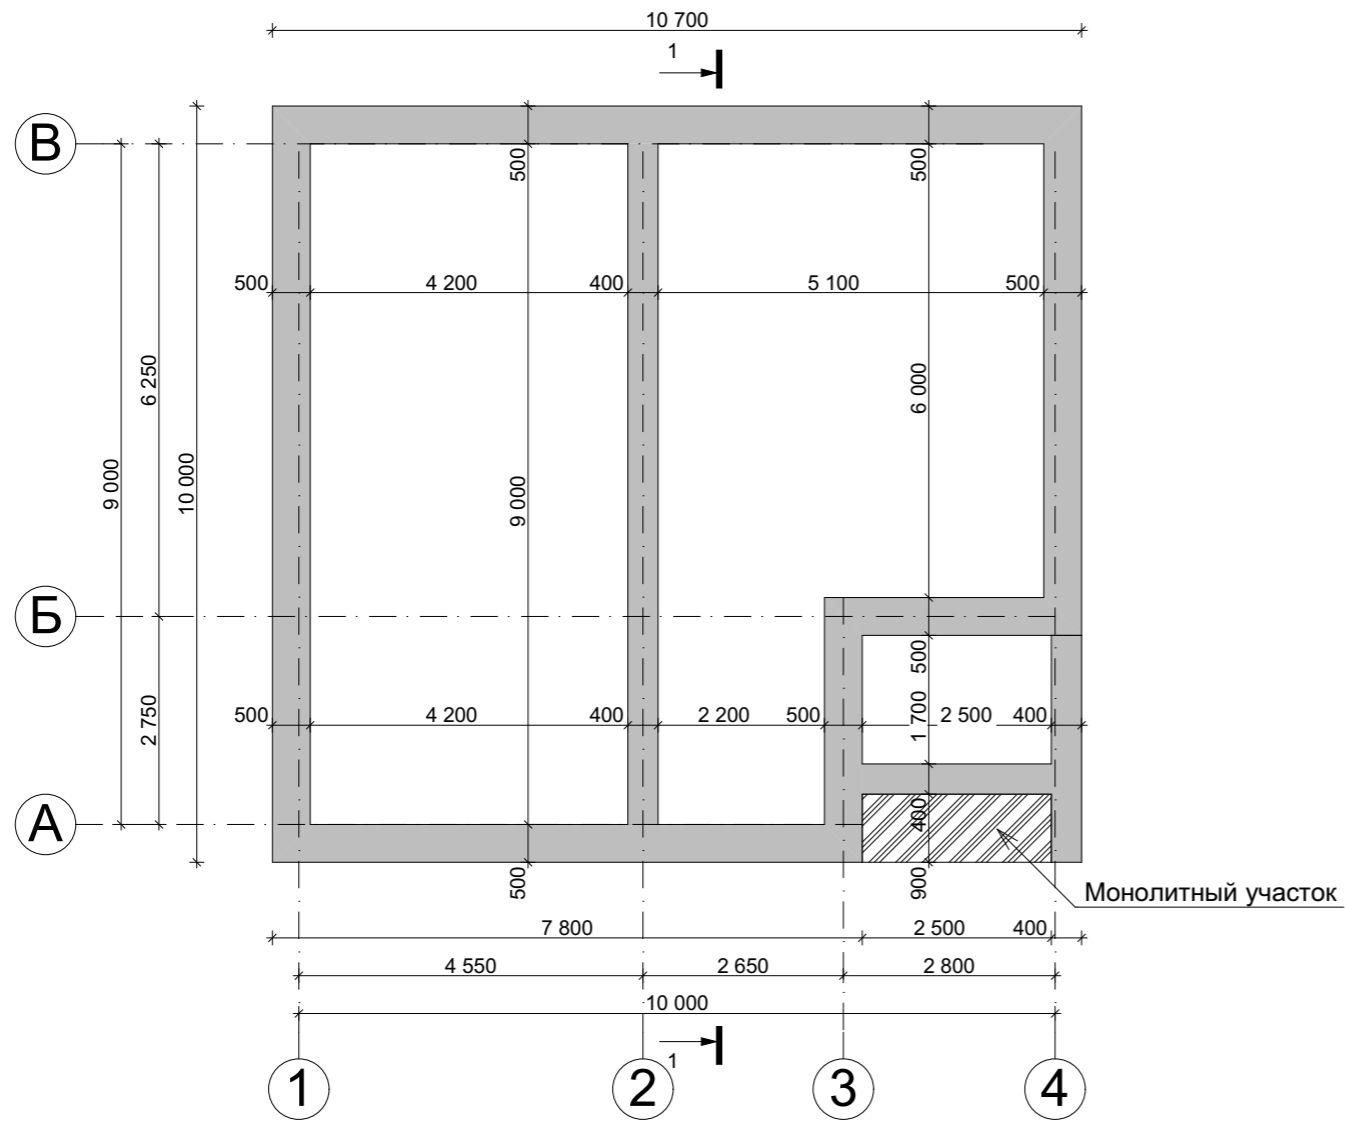

					Индивидуальный жилой дом		
Изм.	Лист	№ Докум.	Подпись	Дата			
					Э.П.		
Разработал	Проскурина С.В.				План фундаментов М 1:100,		
Проверил	Гридасов Р.Н.						

# План первого этажа М 1:100

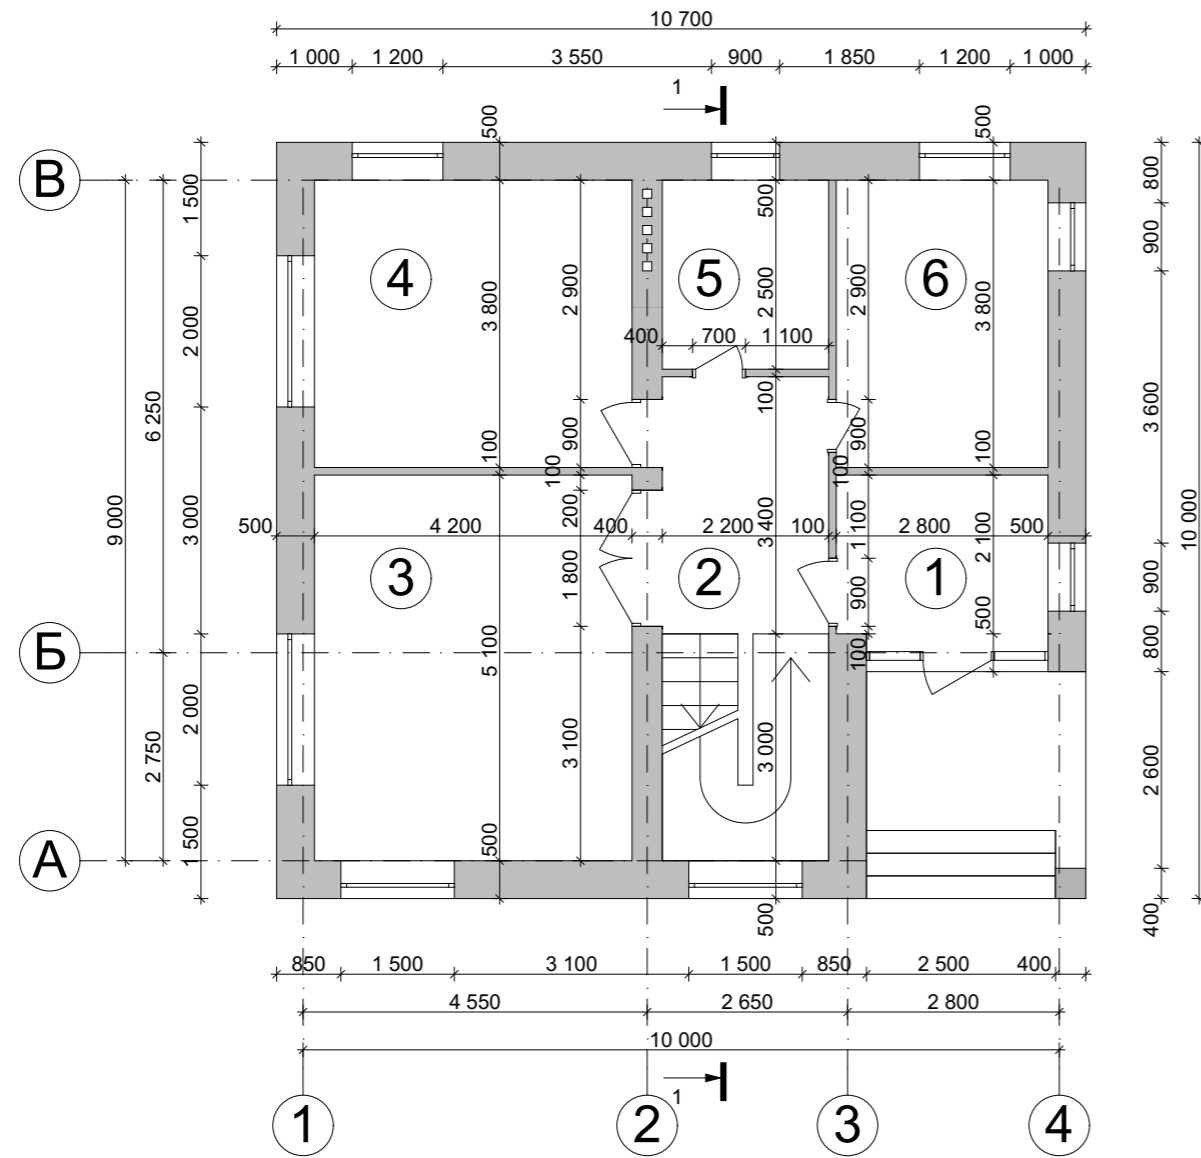


## Экспликация помещений первого этажа

№ П/П	Наименование	Площадь м <sup>2</sup>
1	Тамбур	<u>5,88</u>
2	Холл	<u>14,08</u>
3	Гостиная	<u>21,42</u>
4	Кухня столовая	<u>15,96</u>
5	Котельная	<u>5,50</u>
6	Ванная	<u>10,64</u>
<u>Общая площадь первого этажа</u>		<u>73,57</u>
<u>Общая площадь</u>		<u>149,29</u>

					Индивидуальный жилой дом			
Изм.	Лист	№ Докум.	Подпись	Дата				
						Стадия	Лист	Листов
Разработал	Проскурина С.В.					Э.П.		
Проверил	Гридасов Р.Н.				План первого этажа М 1:100 Экспликация к плану первого этажа			

## План второго этажа М 1:100

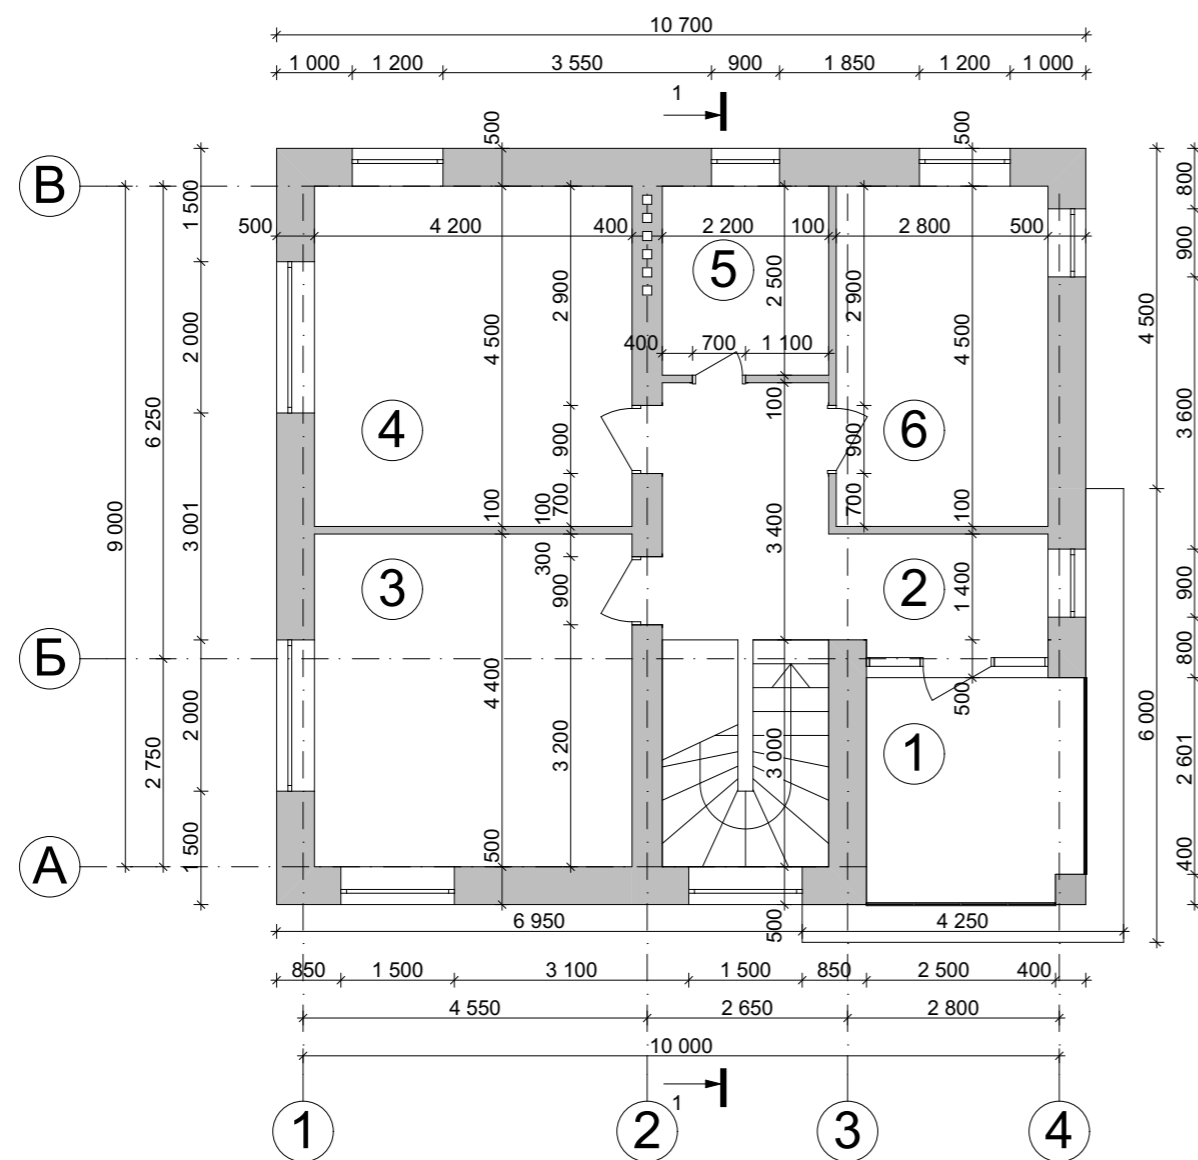


## Экспликация помещений второго этажа


№ П/П	Наименование	Площадь м <sup>2</sup>
1	Балкон	<u>8,70</u>
2	Холл	<u>11,54</u>
3	Спальня	<u>18,48</u>
4	Спальня	<u>18,90</u>
5	Ванная	<u>5,50</u>
6	Спальня	<u>12,60</u>
<b>Общая площадь второго этажа</b>		<b><u>75,72</u></b>
<b>Общая площадь</b>		<b><u>149,29</u></b>

						Индивидуальный жилой дом			
Изм.	Лист	№ Докум.	Подпись	Дата					
							Стадия	Лист	Листов
							Э.П.		
Разработал	Проскурина С.В.					План второго этажа М 1:100 Экспликация к плану второго этажа			
Проверил	Гридасов Р.Н.								

План раскладки плит перекрытия  
первого этажа М 1:100

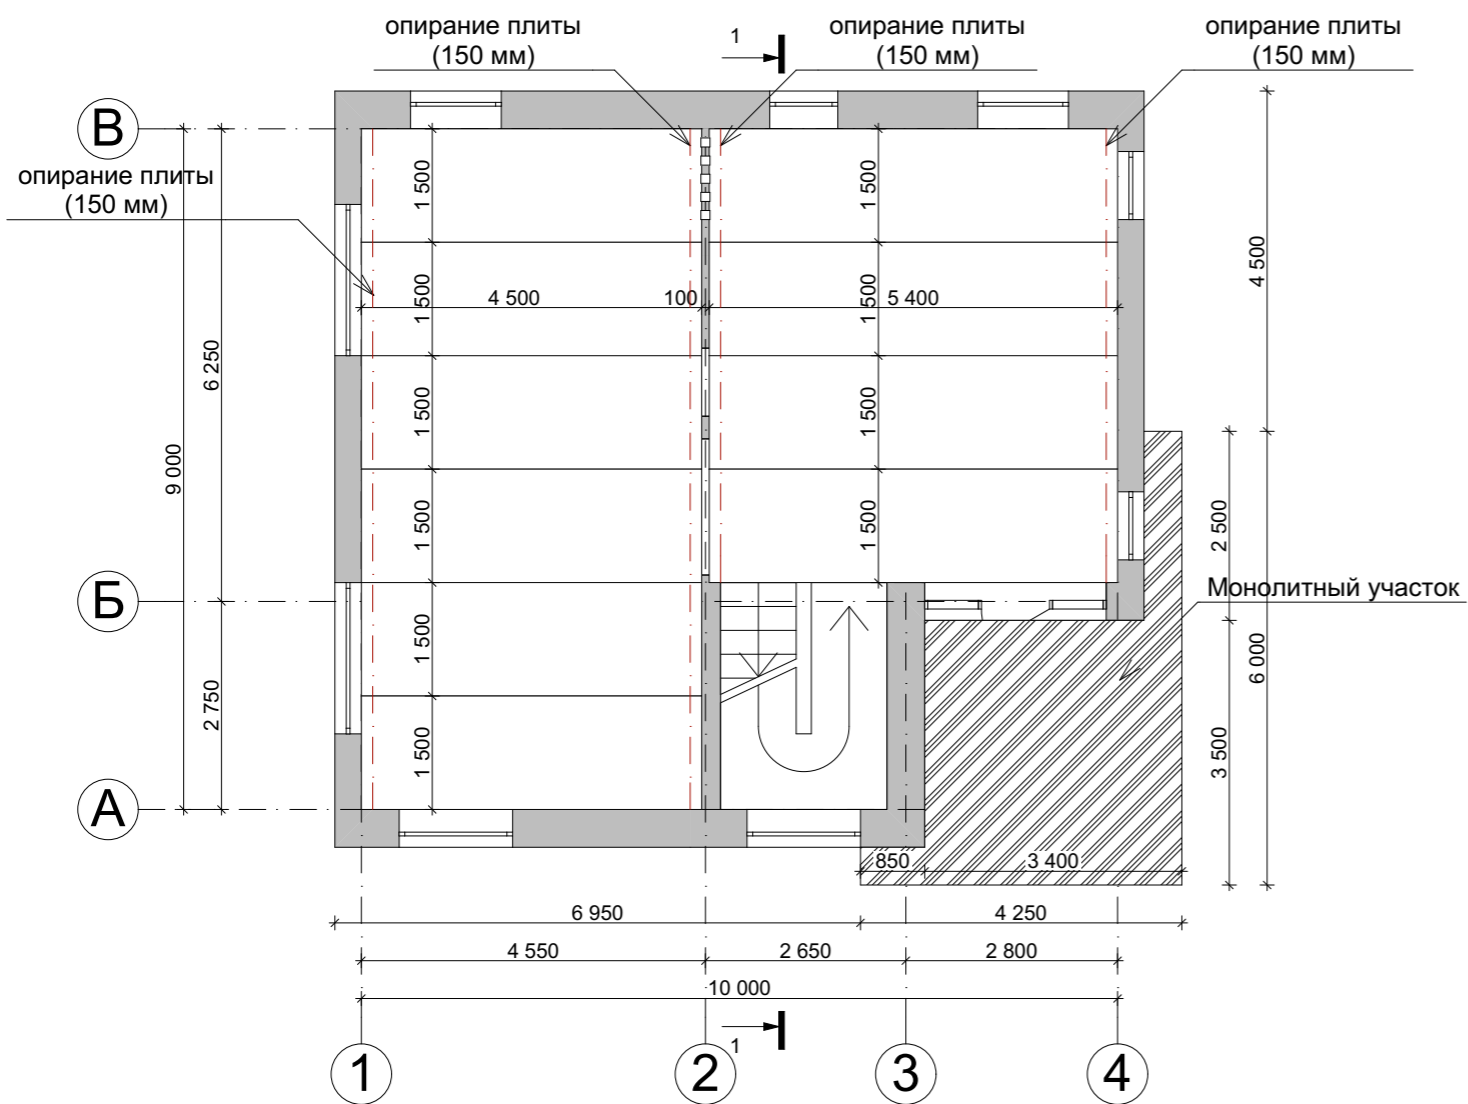


План раскладки плит перекрытия  
второго этажа М 1:100

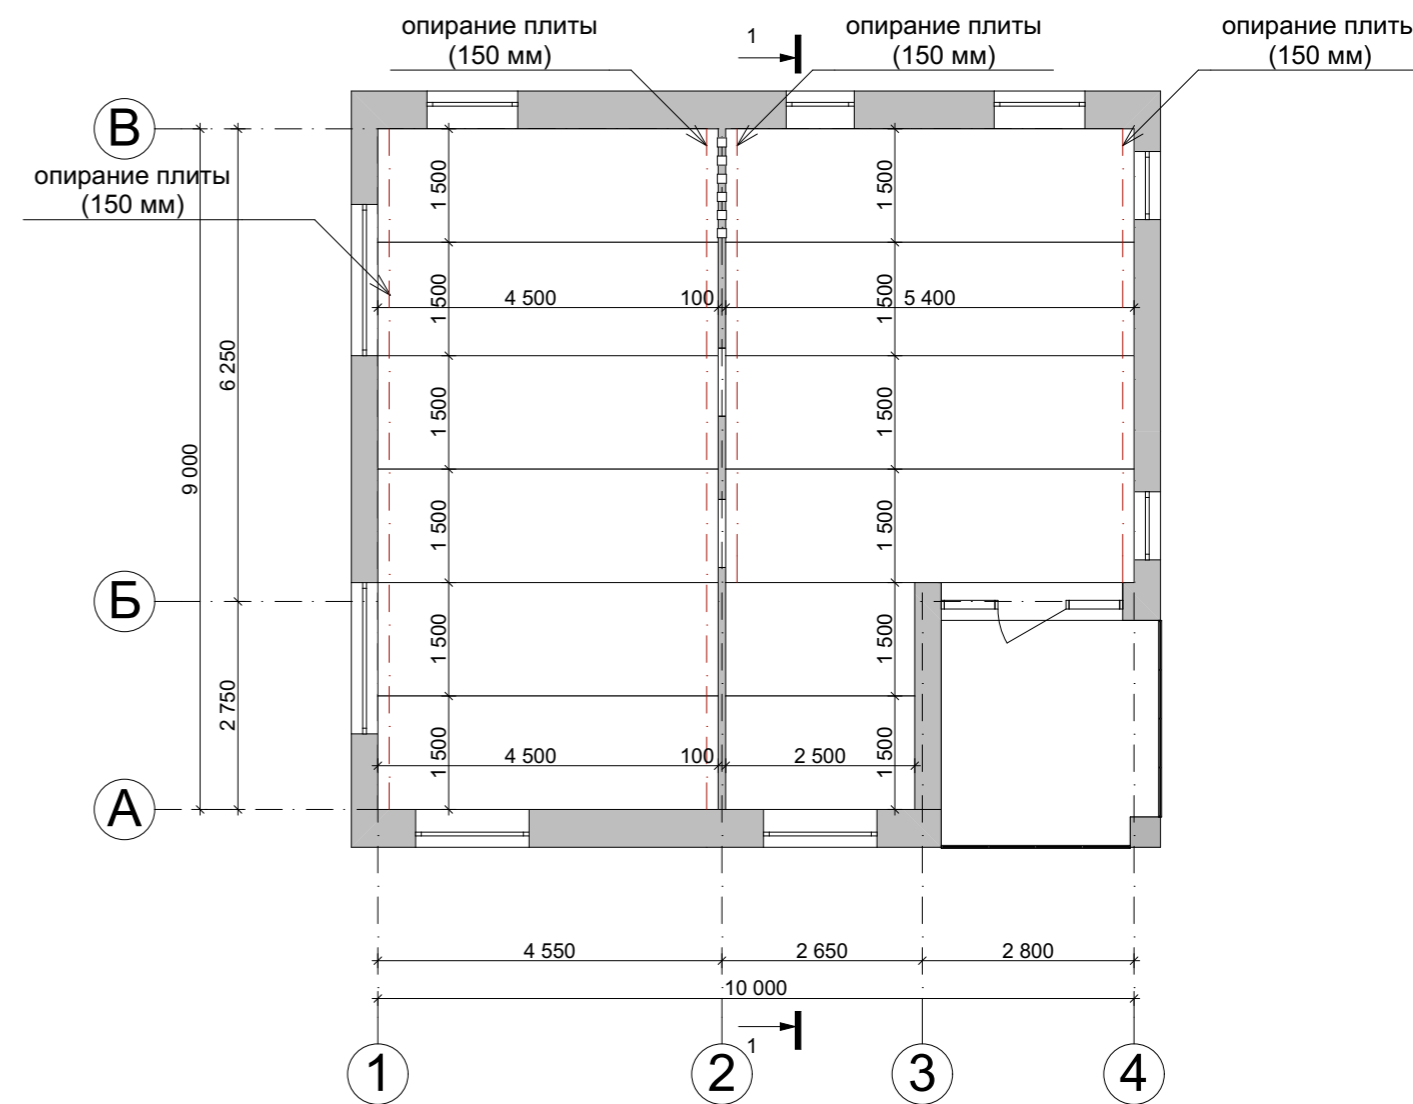

					Индивидуальный жилой дом			
Изм.	Лист	№ Докум.	Подпись	Дата		Стадия	Лист	Листов
						Э.П.		
Разработал	Проскурина С.В.				План раскладки плит перекрытия первого этажа М 1:100, план раскладки плит перекрытия второго этажа М 1:100,			
Проверил	Гридасов Р.Н.							




# Разрез 1-1 М 1:100

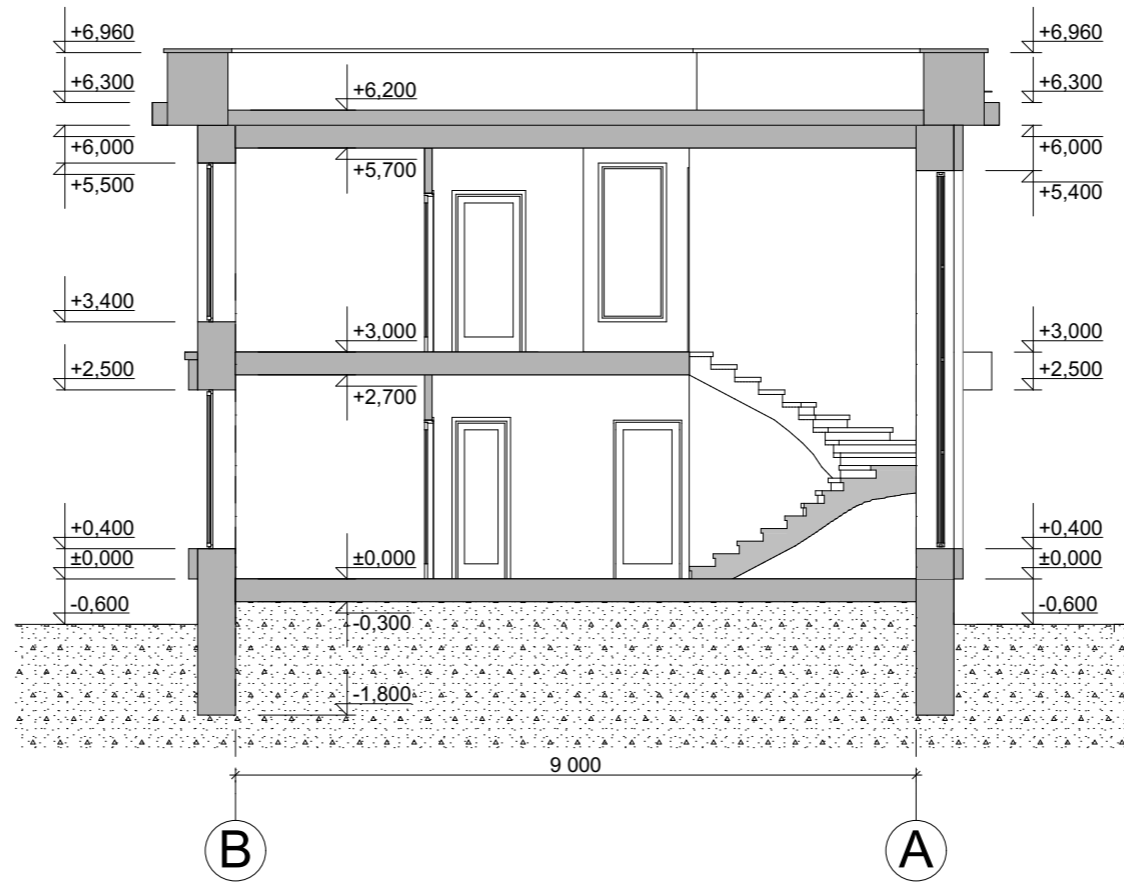

					Индивидуальный жилой дом		
Изм.	Лист	№ Докум.	Подпись	Дата			
					Э.П.		
Разработал	Проскурина С.В.				Разрез 1-1 М 1:100		
Проверил	Гридасов Р.Н.						

# Фасад 1-4 М 1:100

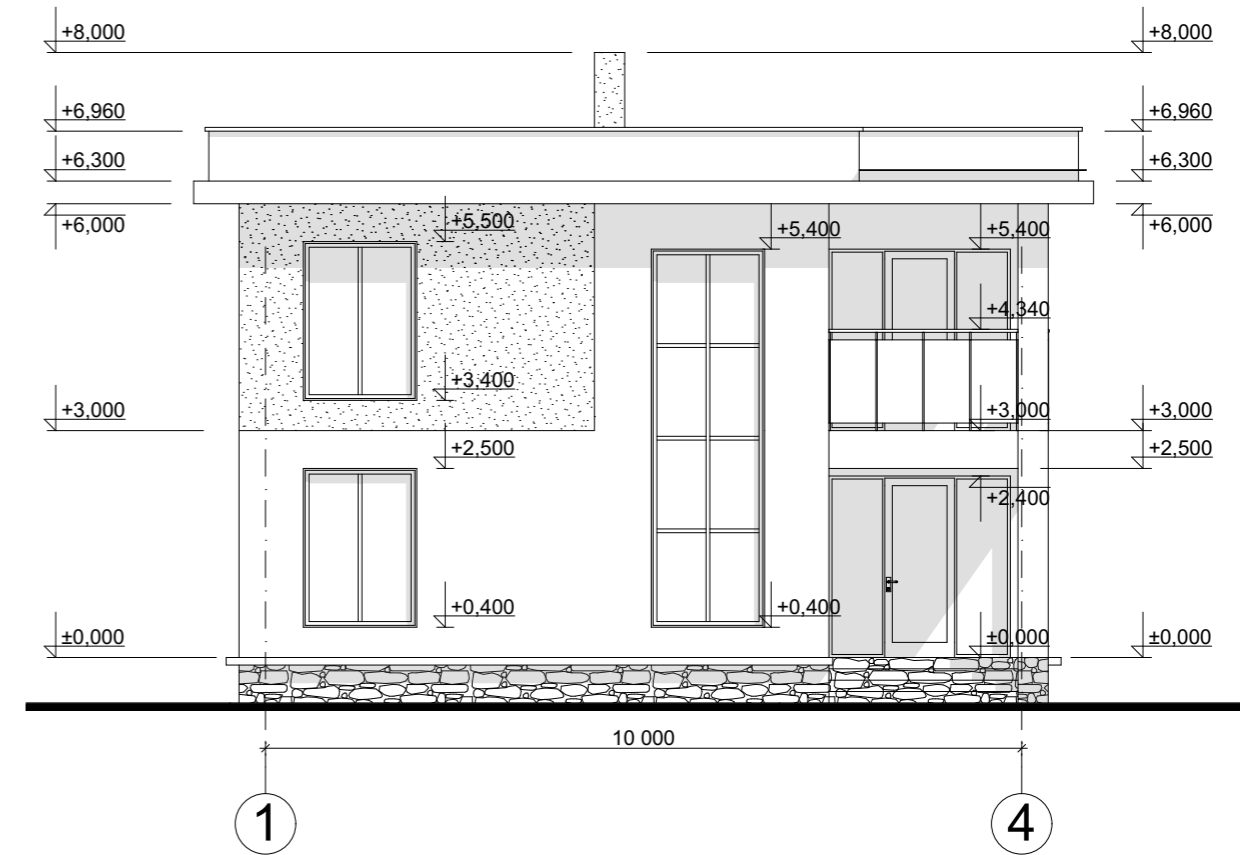

Цветовое решение фасада




					Индивидуальный жилой дом		
Изм.	Лист	№ Докум.	Подпись	Дата			
					Э.П.		
Разработал	Проскурина С.В.				Фасад 1-4 М 1:100, Цветовое решение фасада		
Проверил	Гридасов Р.Н.						

Цветовое решение фасада




Фасад А-В М 1:100

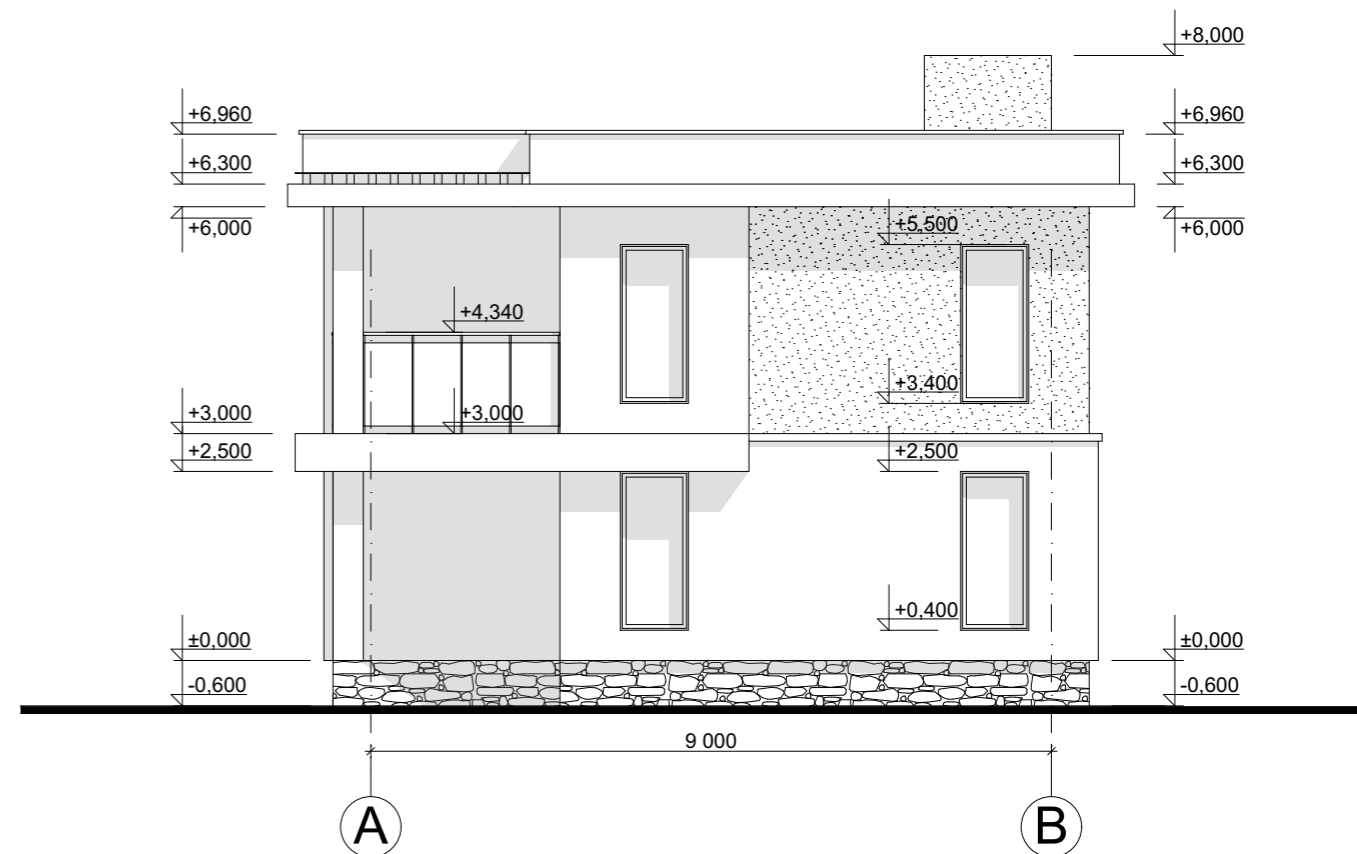

					Индивидуальный жилой дом		
Изм.	Лист	№ Докум.	Подпись	Дата			
					Стадия	Лист	Листов
					Э.П.		
Разработал	Проскурина С.В.				Фасад А-В М 1:100, Цветовое решение фасада		
Проверил	Гридасов Р.Н.						



Фасад В-А М 1:100

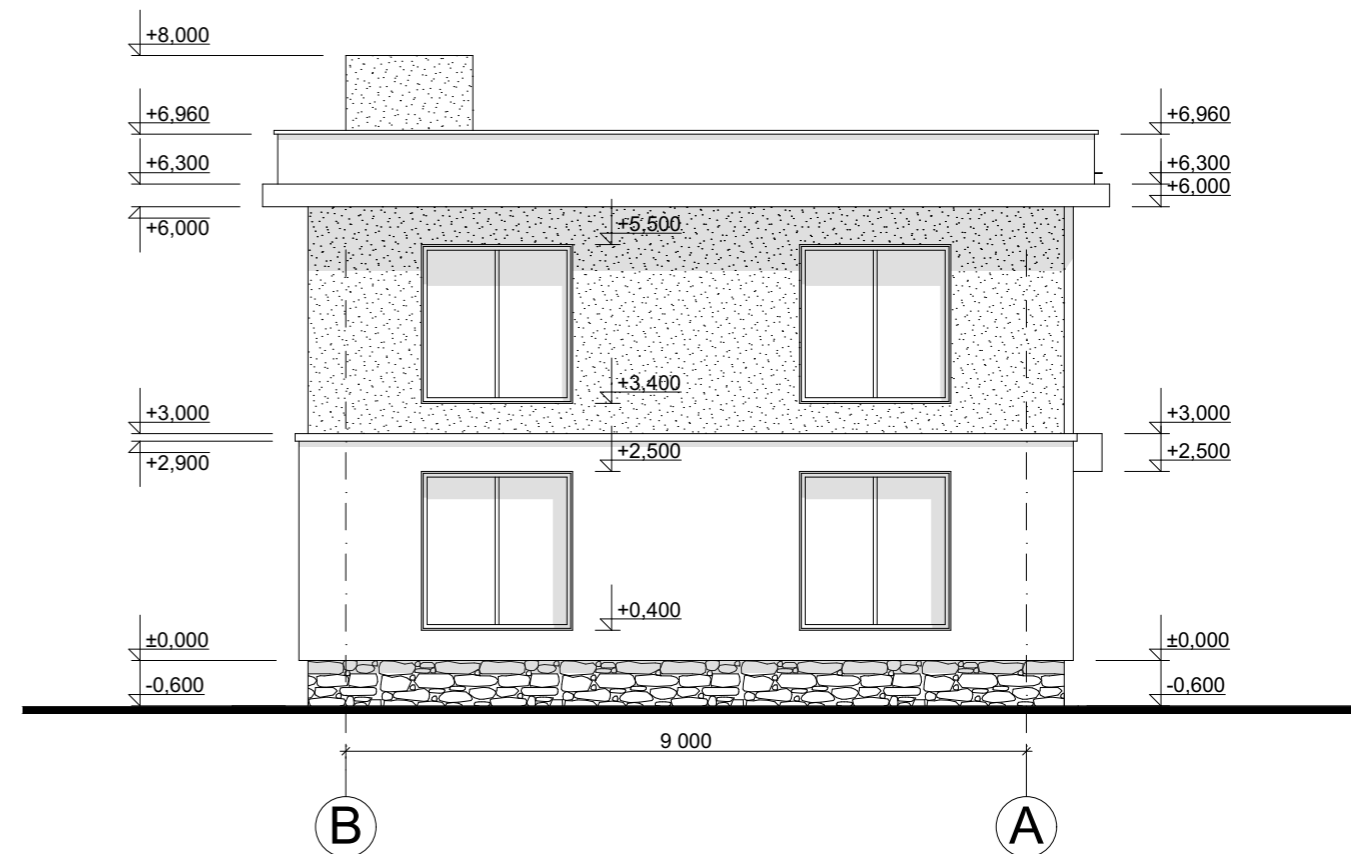

Цветовое решение фасада



					Индивидуальный жилой дом		
Изм.	Лист	№ Докум.	Подпись	Дата			
					Э.П.		
Разработал	Проскурина С.В.				Фасад В-А М 1:100, Цветовое решение фасада		
Проверил	Гридасов Р.Н.						

## Перспективные изображения



					Индивидуальный жилой дом		
Изм.	Лист	№ Докум.	Подпись	Дата			
					Э.П.		
Разработал	Проскурина С.В.				Перспективный изображения		
Проверил	Гридасов Р.Н.						