

Российская Федерация. Белгородская область



тел.: 8 (800) 707-29-17  
+7 (4722) 37-29-17, +7 (910) 737-29-17  
[www.svoymaxonline.com](http://www.svoymaxonline.com), [info@svoymaxonline.com](mailto:info@svoymaxonline.com)

## **ЭСКИЗНЫЙ ПРОЕКТ**

### **Индивидуальный жилой дом**




Разработал: Проскурина С.В.  
Проверил: Гридасов Р.Н.

г. Белгород





# План второго этажа М 1:100

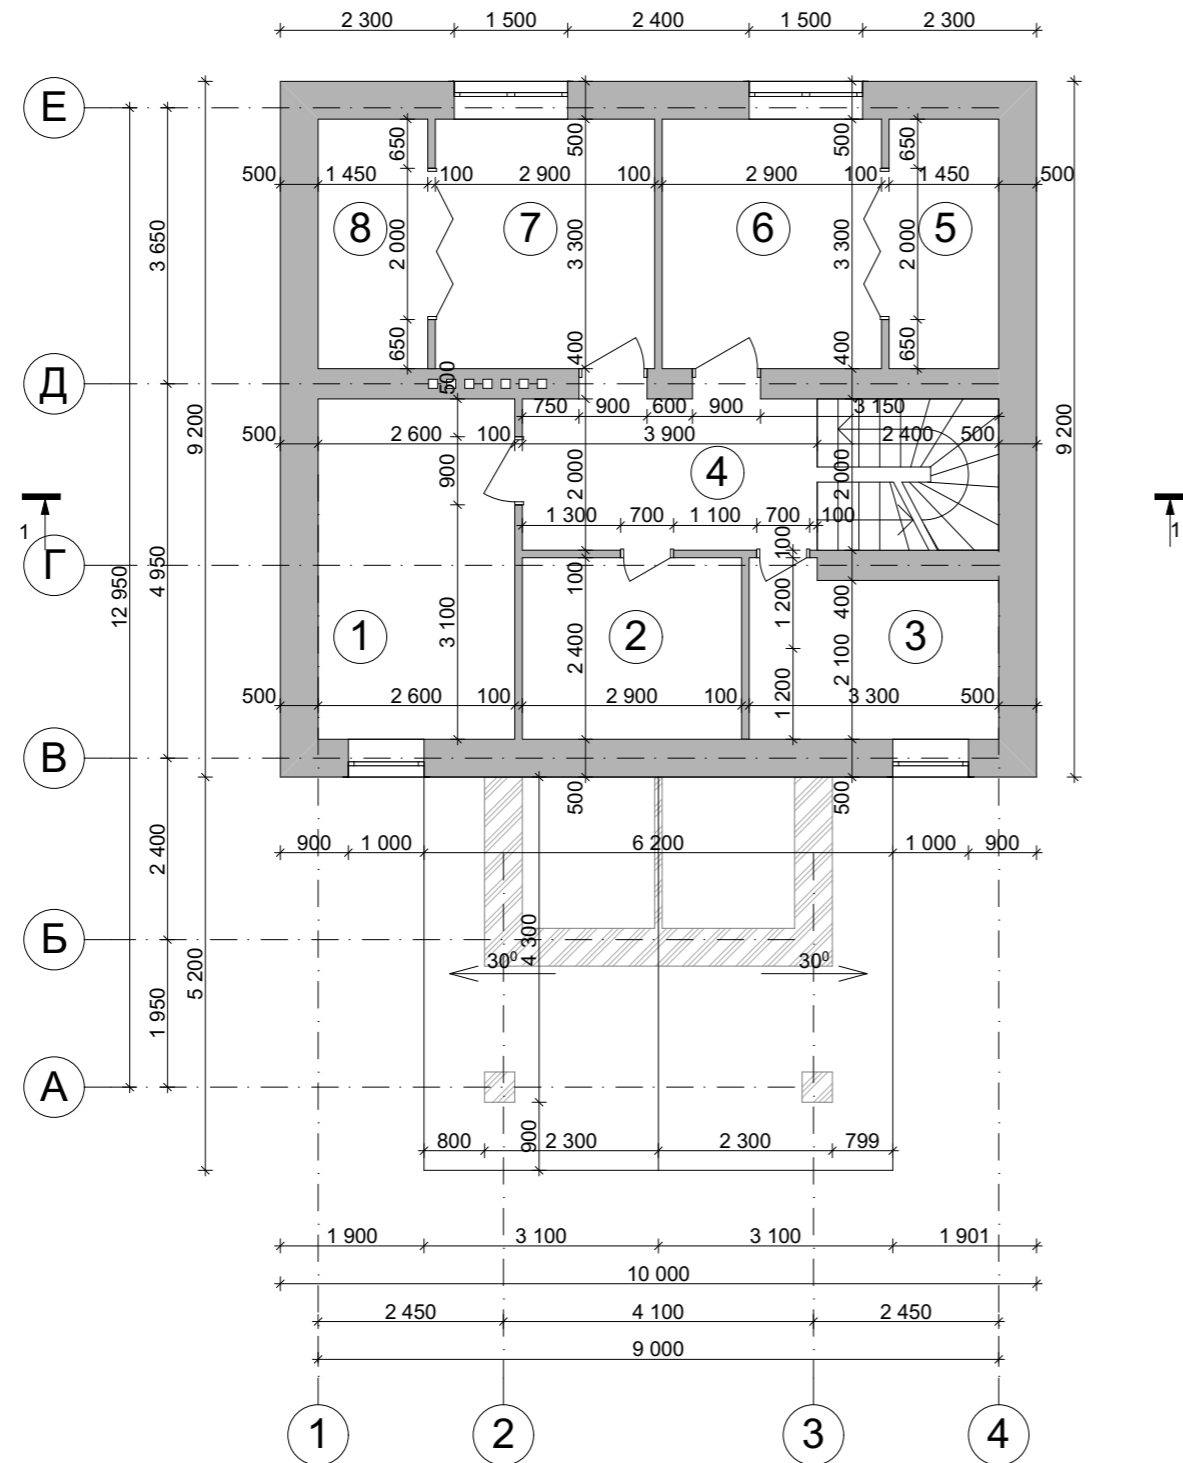


## Экспликация помещений второго этажа

№ П/П	Наименование	Площадь м <sup>2</sup>
1	Спальня	<u>11.70</u>
2	Ванная	<u>6.69</u>
3	Подсобное помещение	<u>7.20</u>
4	Холл	<u>7.90</u>
5	Подсобное помещение	<u>4.78</u>
6	Спальня	<u>9.57</u>
7	Спальня	<u>9.57</u>
8	Подсобное помещение	<u>4.78</u>
<b>Общая площадь второго этажа</b>		<b><u>62.47</u></b>
<b>Общая площадь</b>		<b><u>145.68</u></b>


					Индивидуальный жилой дом			
Изм.	Лист	№ Докум.	Подпись	Дата				
						Стадия	Лист	Листов
						Э.П.		
Разработал	Проскурина С.В.				План второго этажа М 1:100 Экспликация к плану второго этажа			
Проверил	Гридасов Р.Н.							



План кровли М 1:100

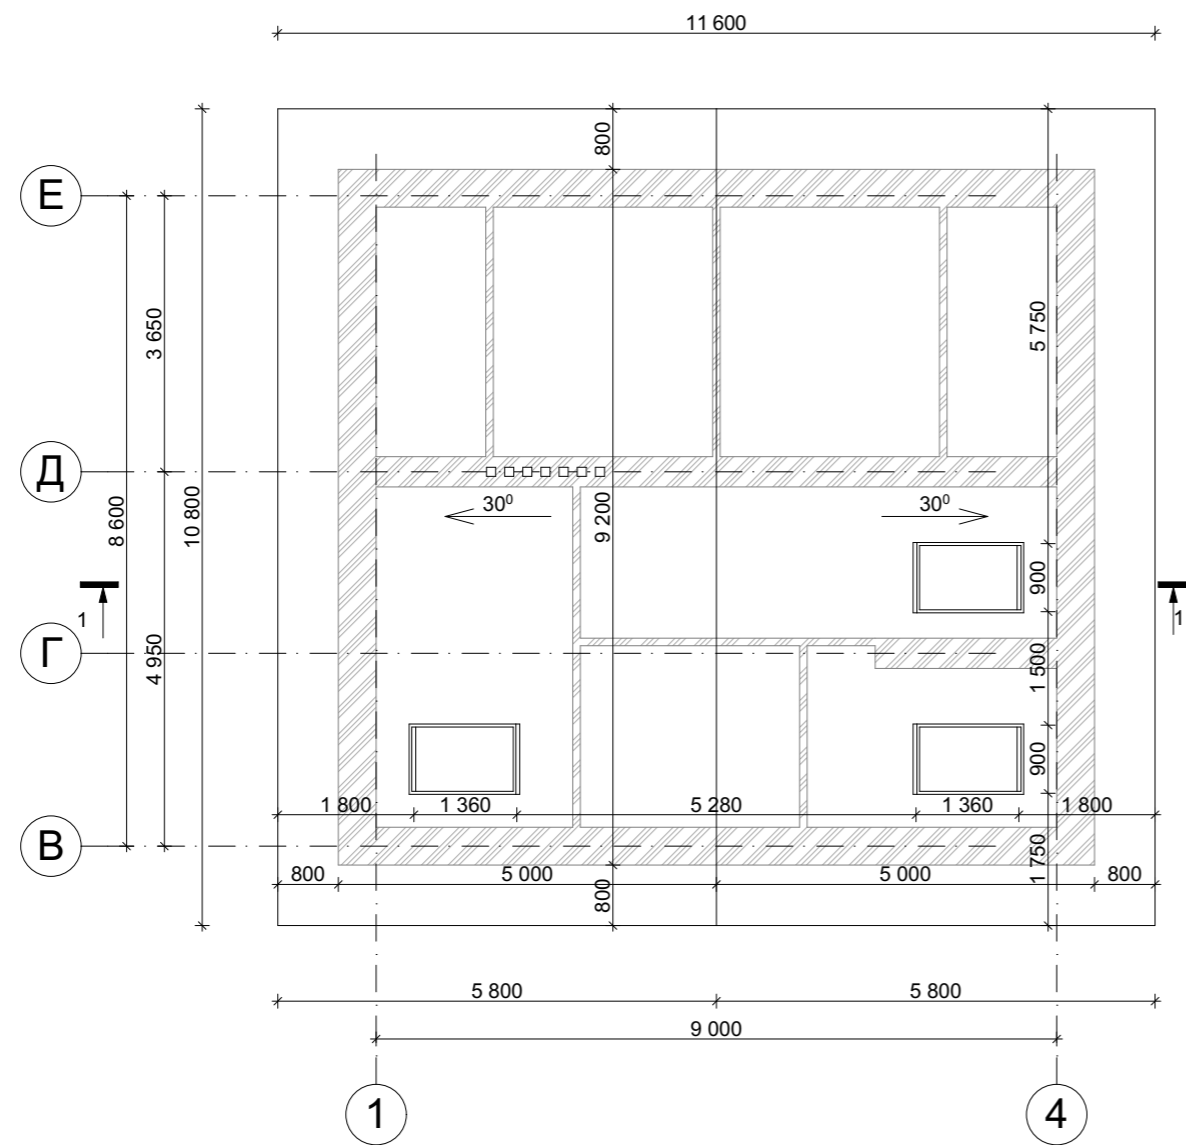


Вид сверху

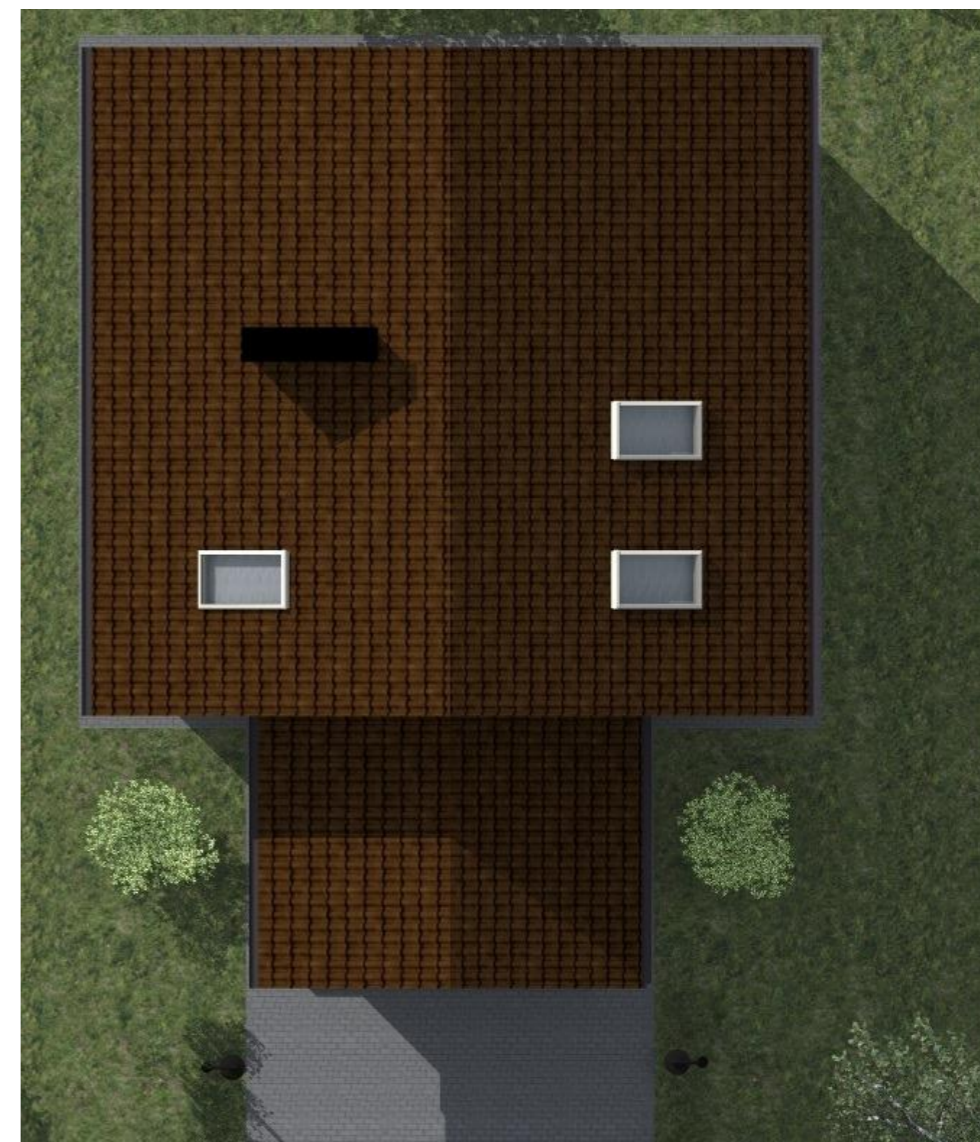

					Индивидуальный жилой дом		
Изм.	Лист	№ Докум.	Подпись	Дата			
					Э.П.		
Разработал	Проскурина С.В.				План кровли М 1:100, Вид сверху		
Проверил	Гридасов Р.Н.						


# Разрез 1-1 М 1:100

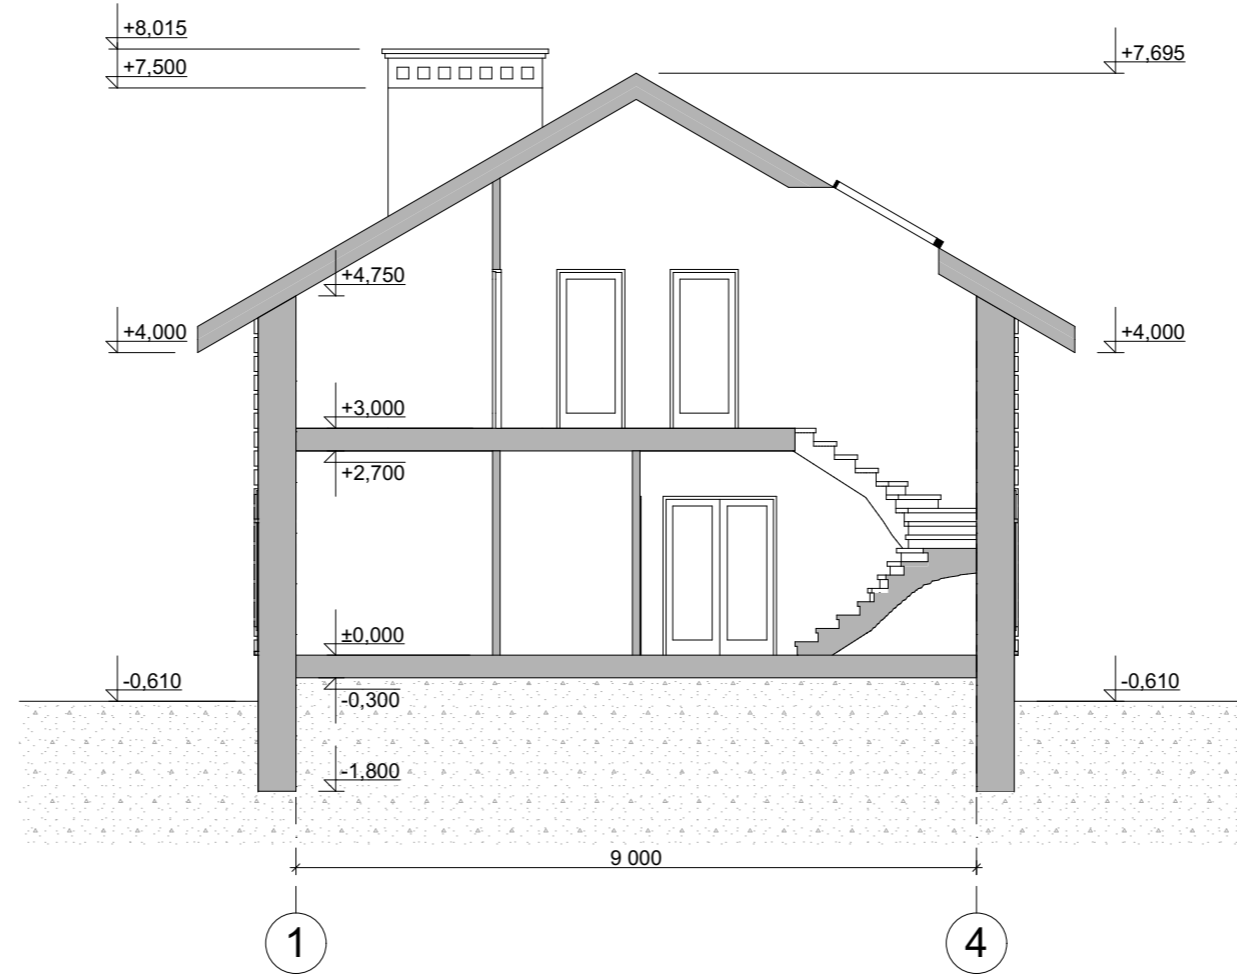


					Индивидуальный жилой дом		
Изм.	Лист	№ Докум.	Подпись	Дата			
					Стадия	Лист	Листов
Разработал	Проскурина С.В.				Э.П.		
Проверил	Гридасов Р.Н.				Разрез 1-1 М 1:100		



Фасад А-Е М 1:100

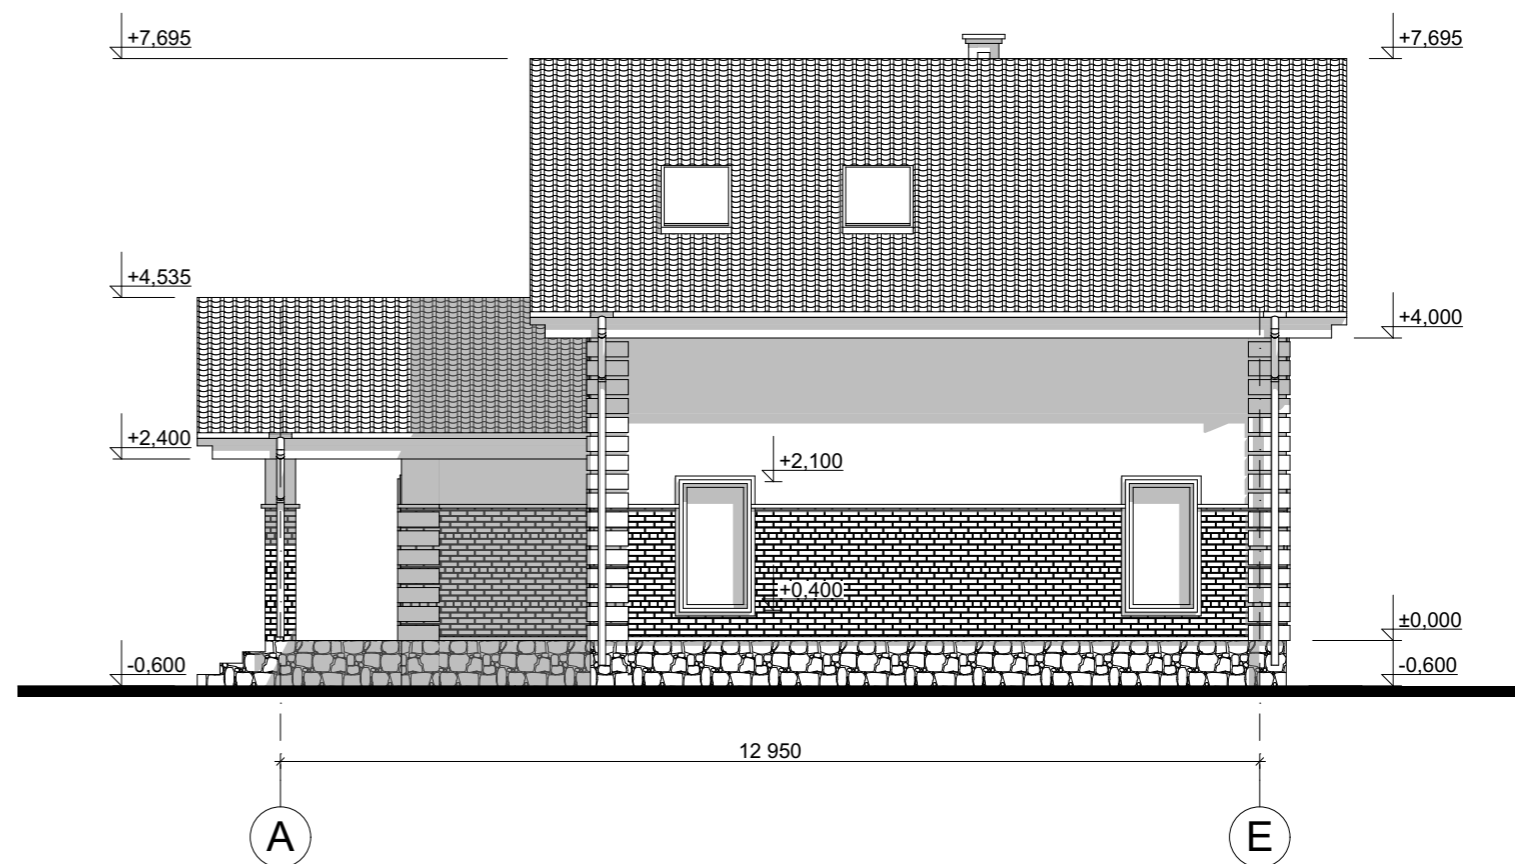


Цветовое решение фасада

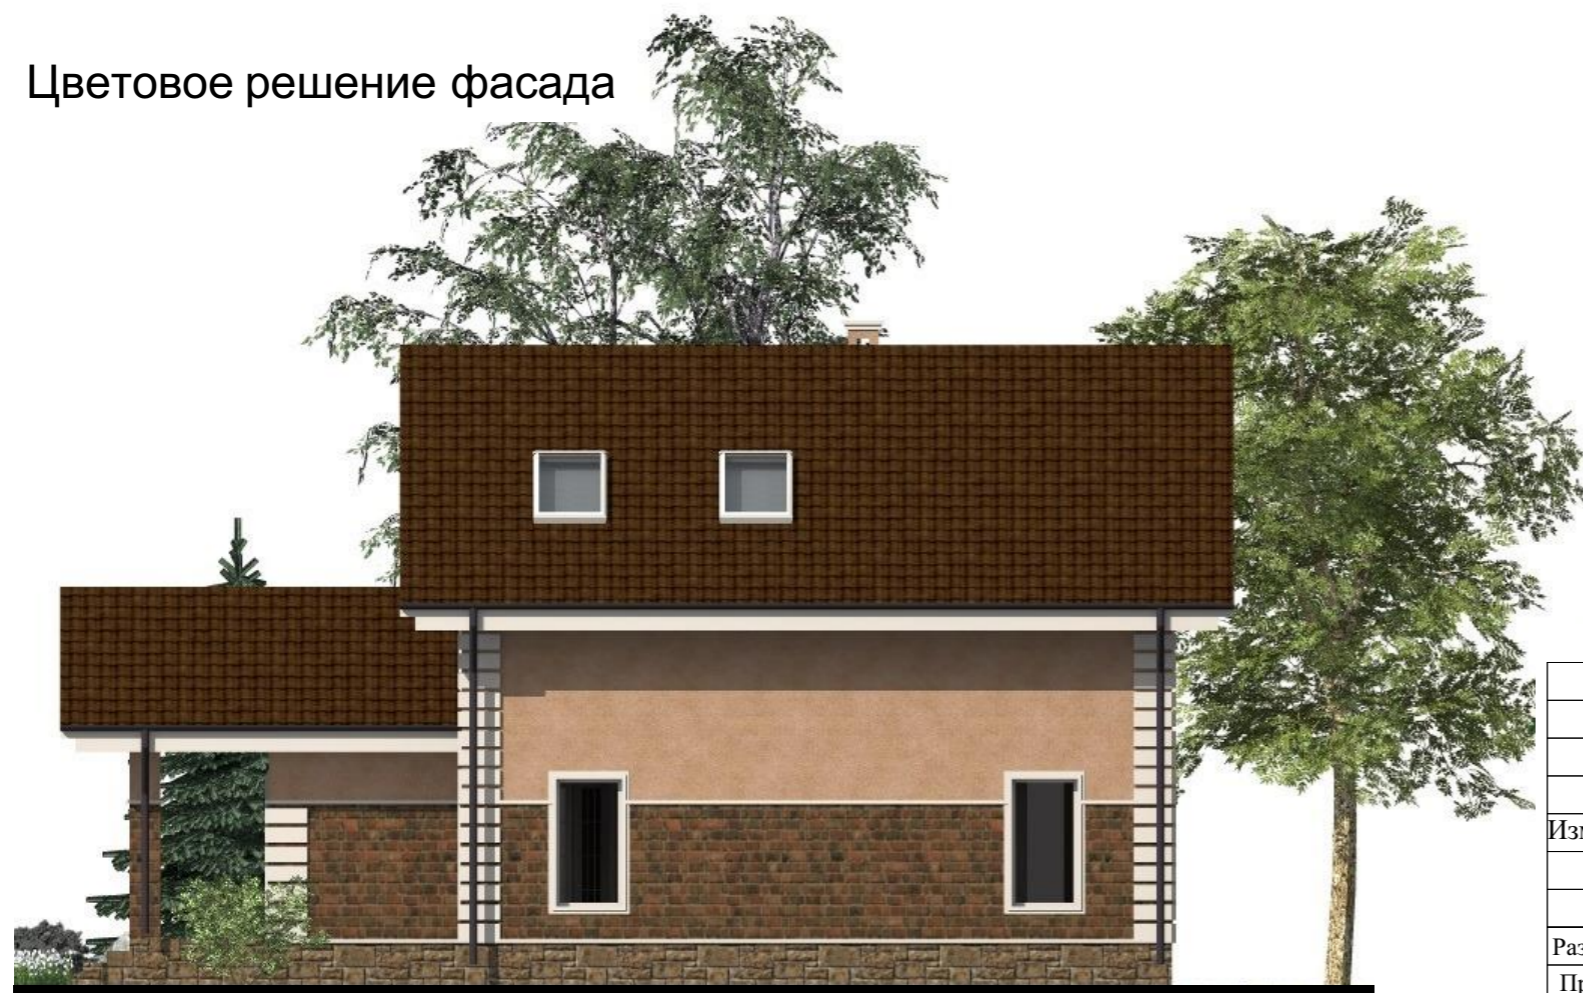


					Индивидуальный жилой дом		
Изм.	Лист	№ Докум.	Подпись	Дата			
					Э.П.		
Разработал	Проскурина С.В.				Фасад А-Е М 1:100, Цветовое решение фасада		
Проверил	Гридасов Р.Н.						

Фасад 4-1 М 1:100

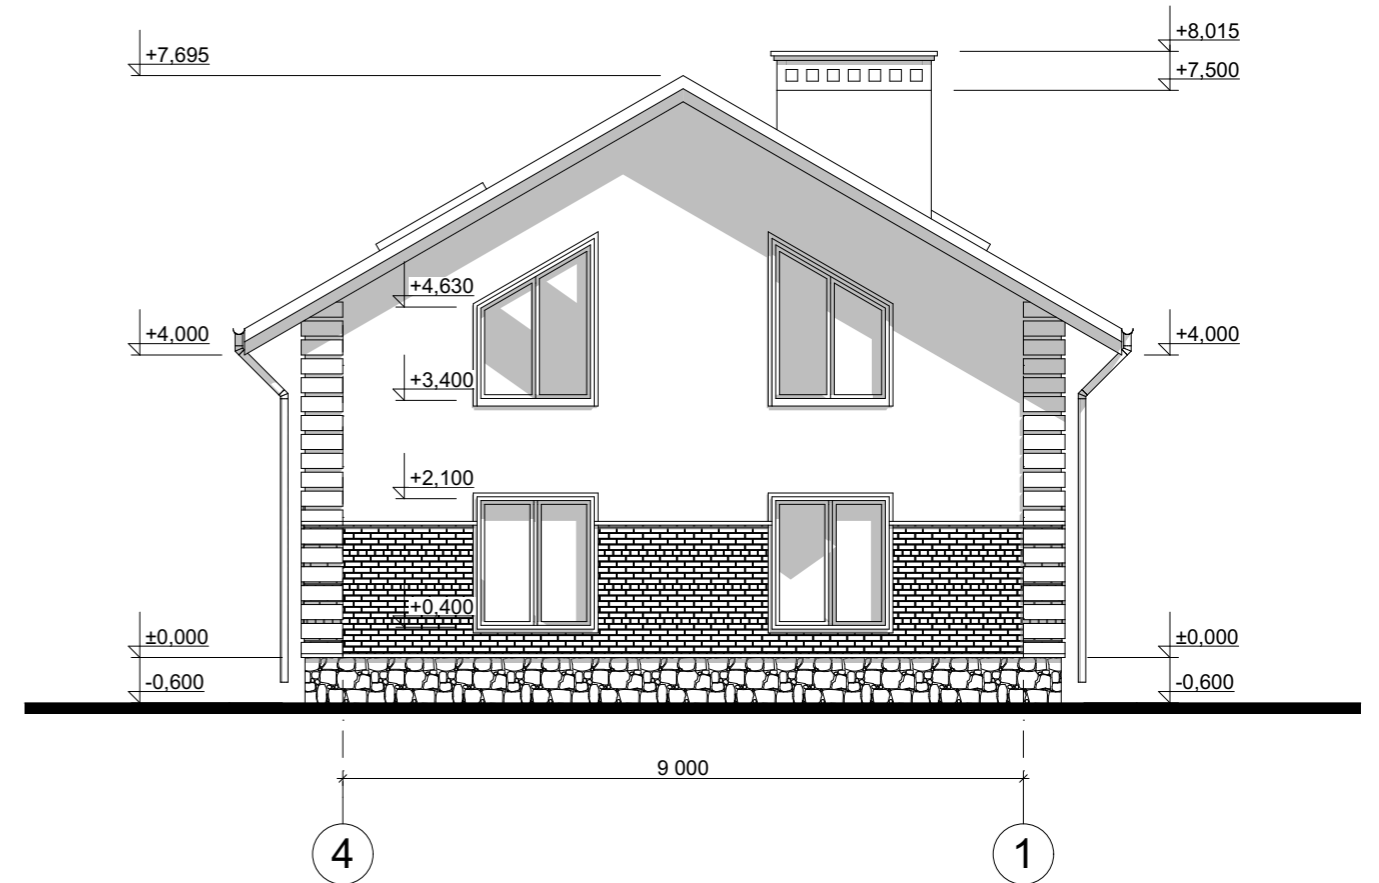

Цветовое решение фасада

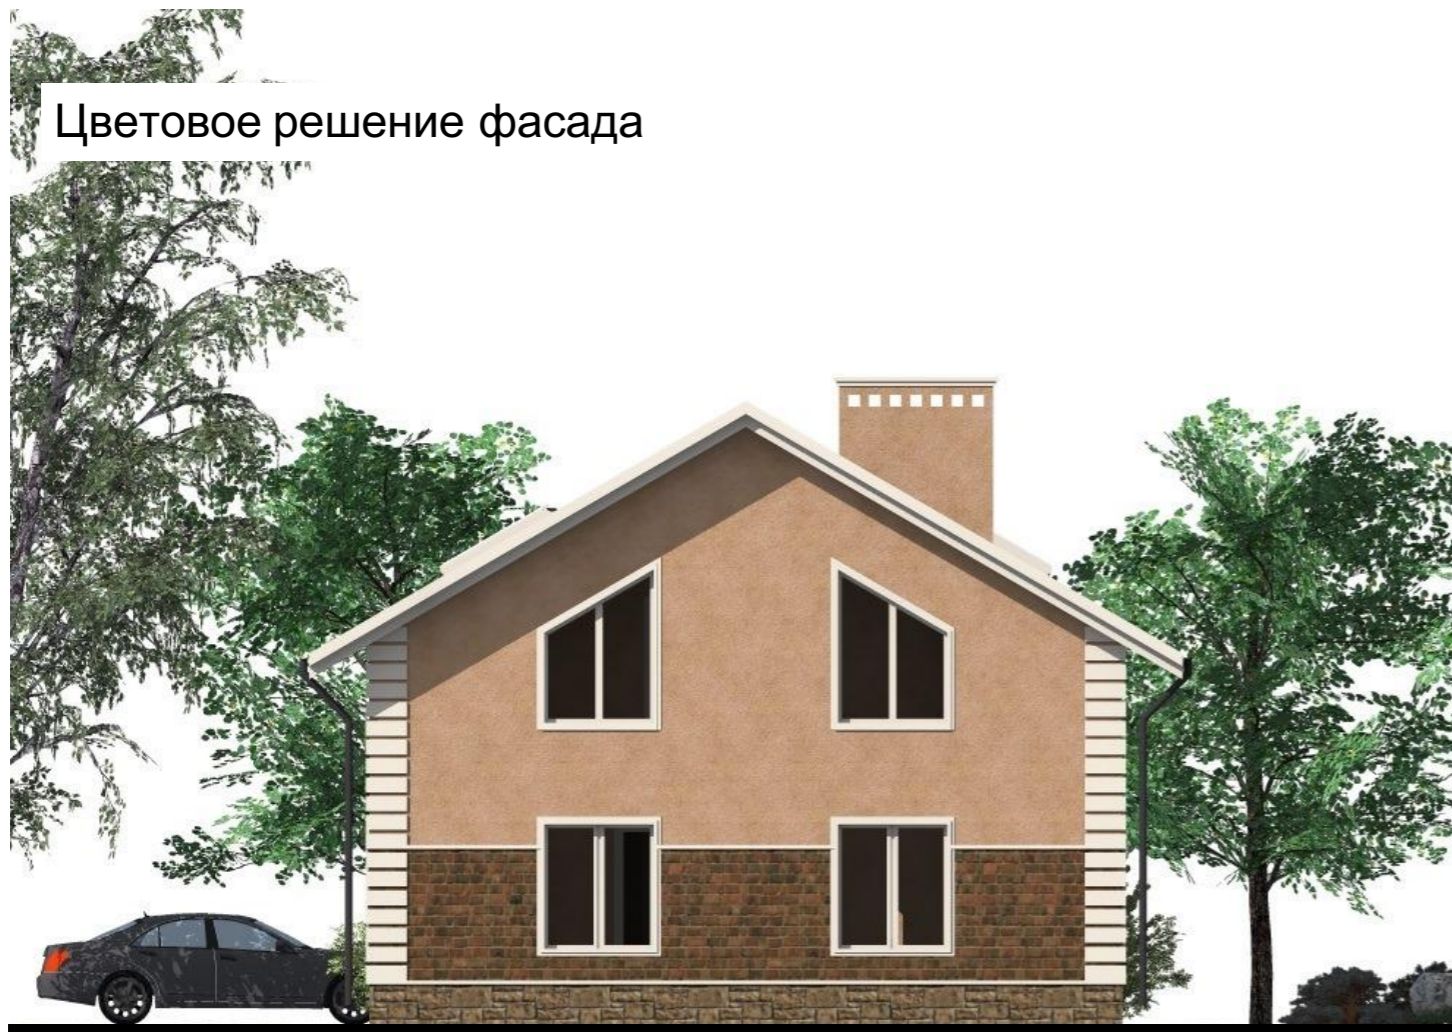

					Индивидуальный жилой дом		
Изм.	Лист	№ Докум.	Подпись	Дата			
					Э.П.		
Разработал	Проскурина С.В.				Фасад 4-1 М 1:100, Цветовое решение фасада		
Проверил	Гридасов Р.Н.						



## Перспективные изображения



					Индивидуальный жилой дом			
Изм.	Лист	№ Докум.	Подпись	Дата		Стадия	Лист	Листов
						Э.П.		
Разработал	Проскурина С.В.							
Проверил	Гридасов Р.Н.							
					Перспективный изображения			