

Российская Федерация. Белгородская область



тел.: 8 (800) 707-29-17
+7 (4722) 37-29-17, +7 (910) 737-29-17
www.svoydom.online, info@svoydom.online


ЭСКИЗНЫЙ ПРОЕКТ ИНДИВИДУАЛЬНЫЙ ЖИЛОЙ ДОМ



Разработал: Антонова К.Ю.
Проверил: Гридасов Р.Н.

г. Белгород

План первого этажа М 1:100

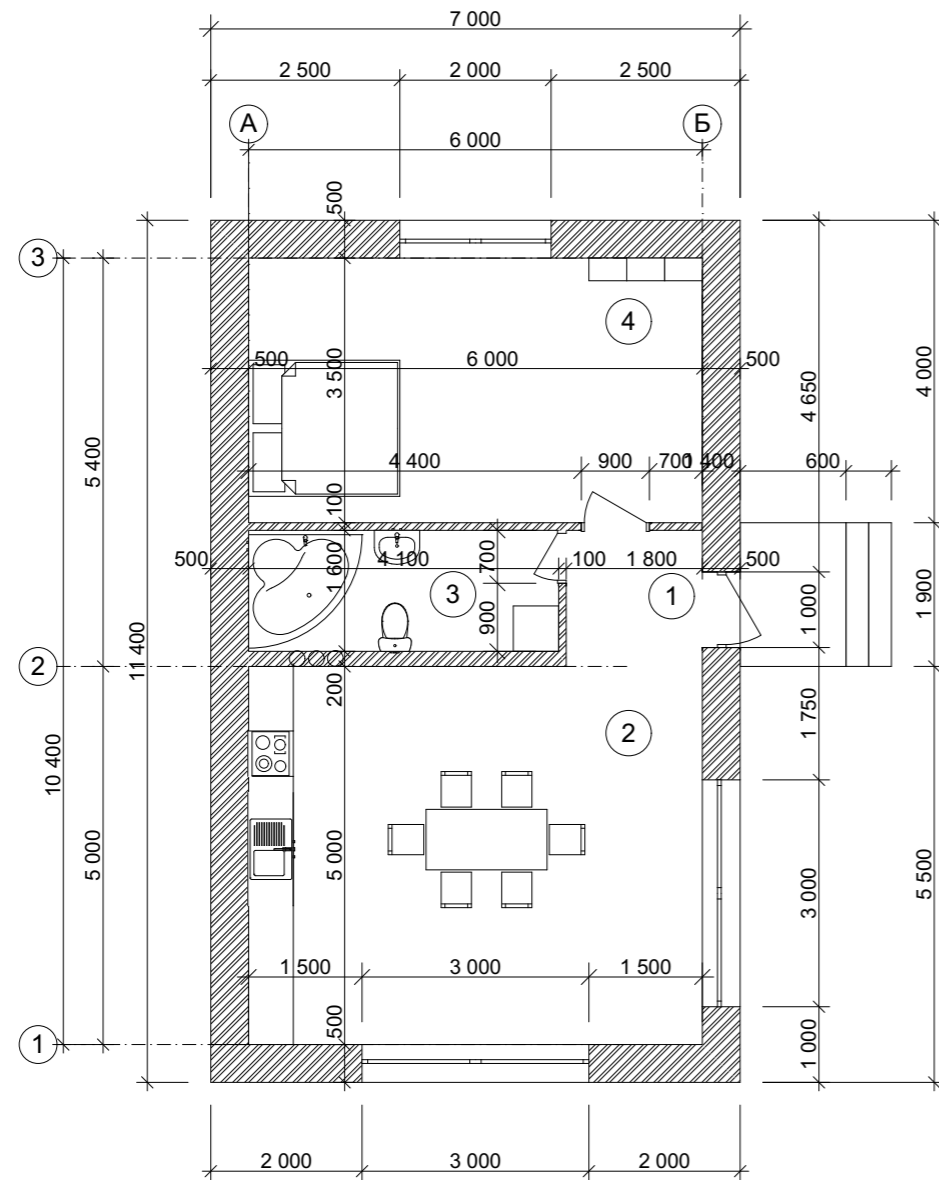


Экспликация


№ П/П	Наименование	Площадь м ²	Примечания
1	Коридор	3,23	
2	Кухня	29,96	
3	С\у	6,59	
4	Спальня	20,97	
Итого		60,75	

					Индивидуальный жилой дом			
Изм.	Лист	№Докум.	Подпись	Дата				
						Стадия	Лист	Листов
						Э.П.		
Архитектор	Антонова К.Ю.				План первого этажа М 1:100, Экспликация			
Проверил	Гридасов Р.Н.							

Фасад А-Б М 1:100

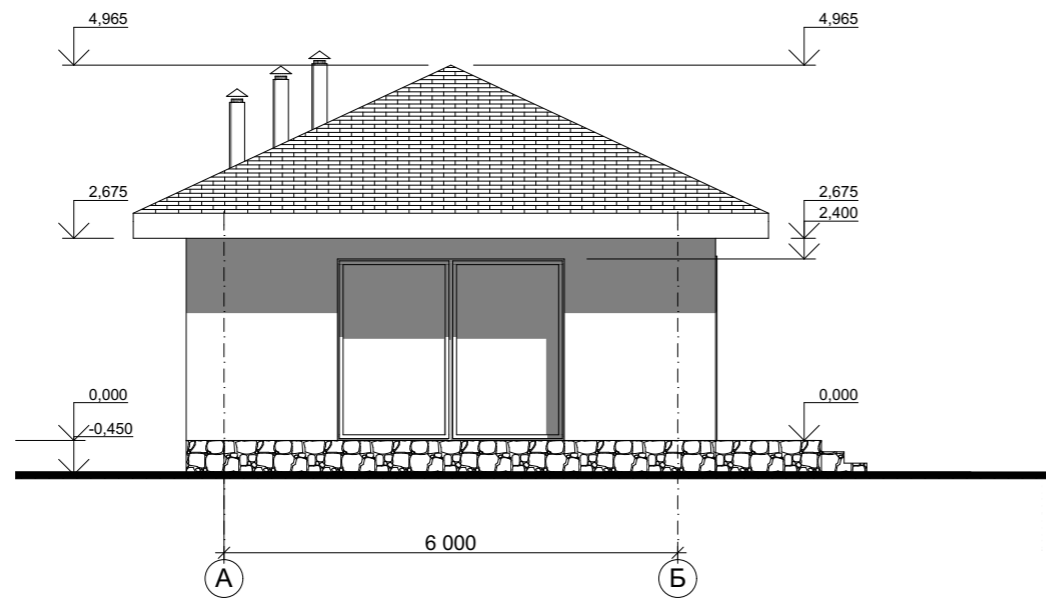


Фасад 3-1 М 1:100

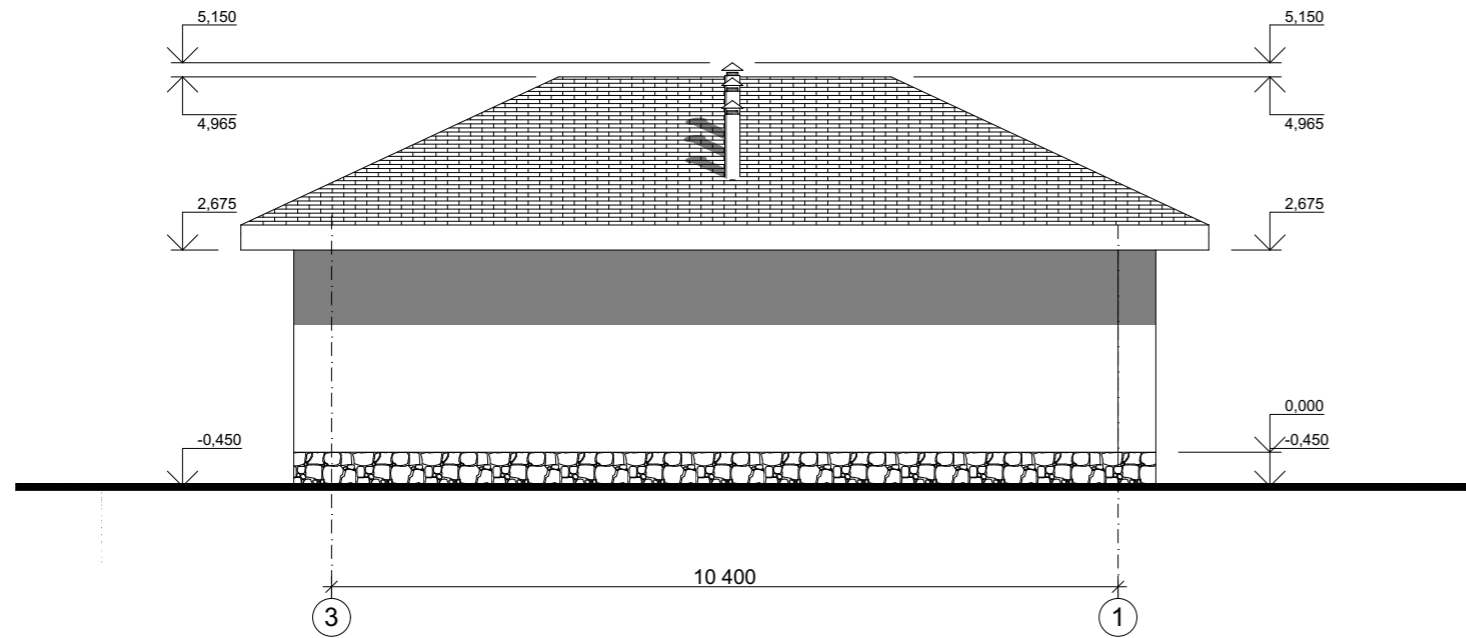


					Индивидуальный жилой дом		
Изм.	Лист	№Докум.	Подпись	Дата			
					Э.П.		
Архитектор	Антонова К.Ю.				Фасад А-Б М 1:100 Фасад 3-1 М 1:100		
Проверил	Гридасов Р.Н.						

Фасад Б-А М 1:100

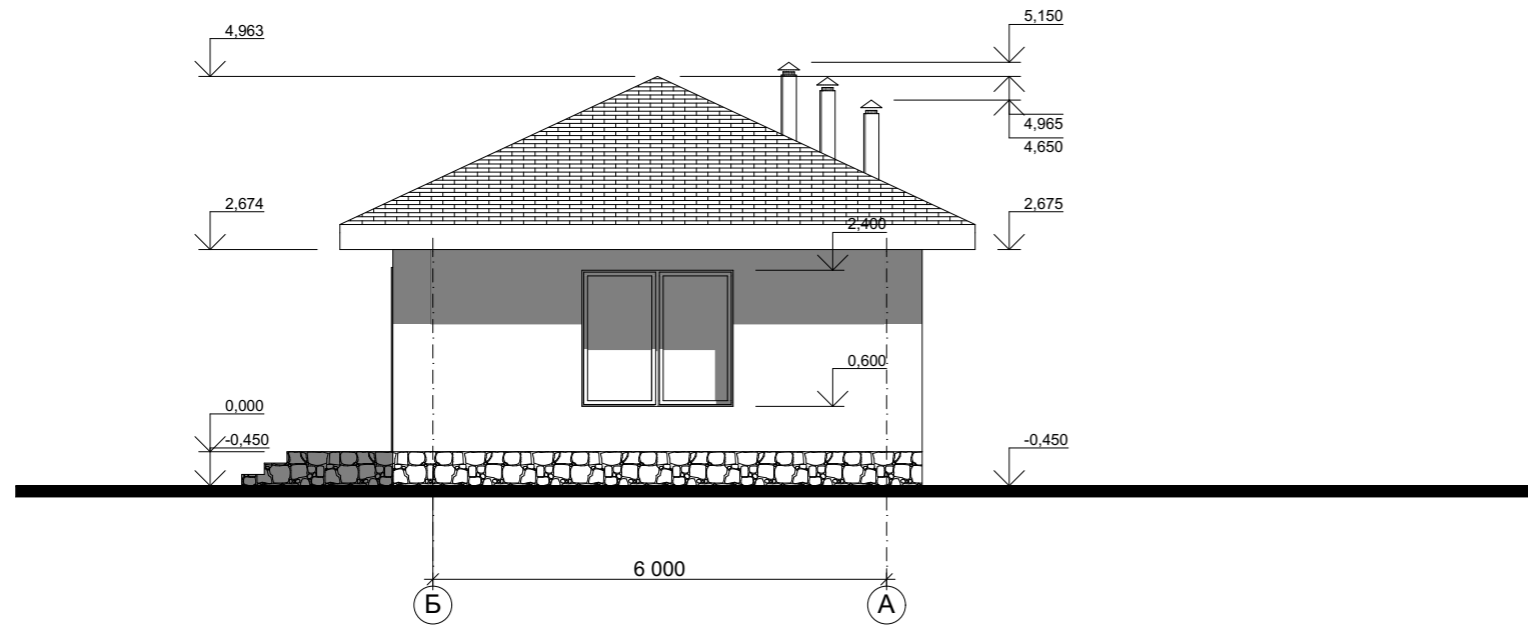

Фасад 1-3 М 1:100

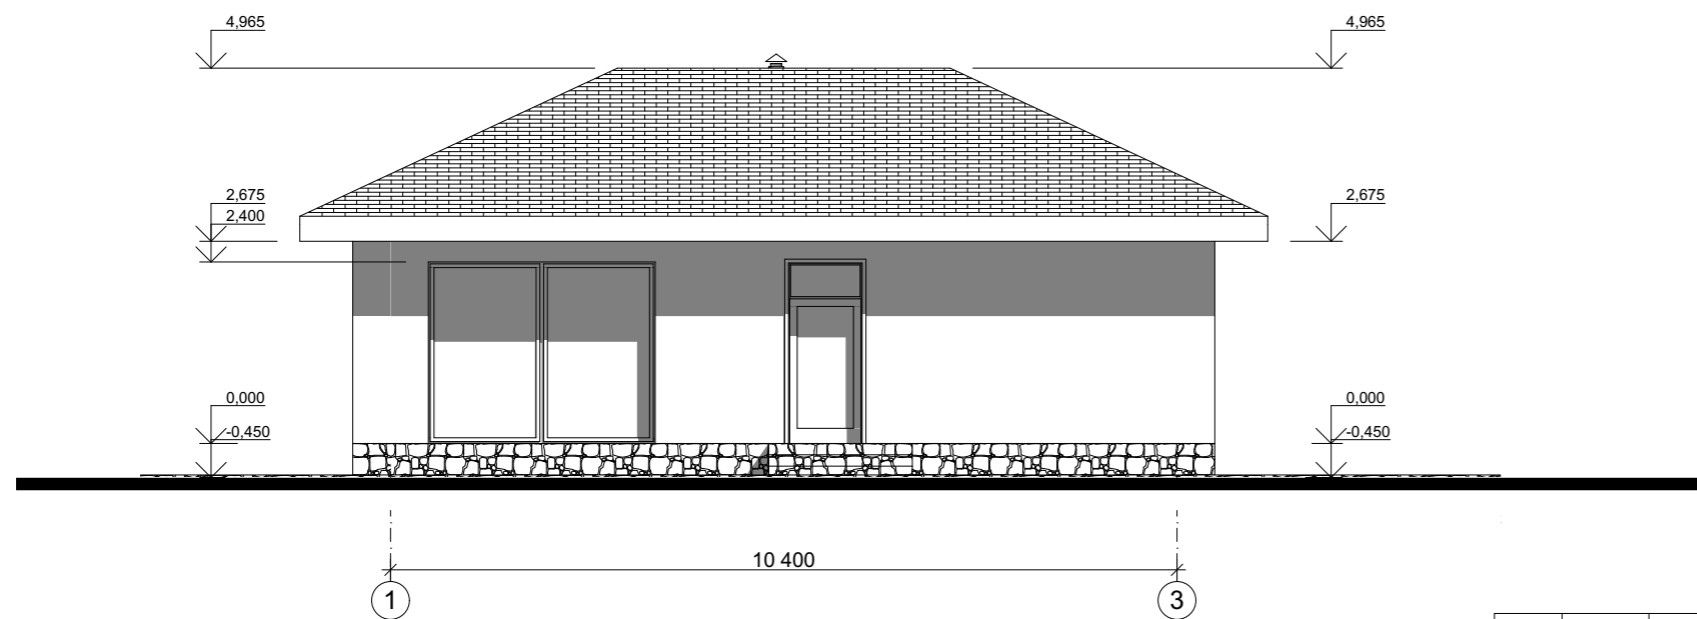

					Индивидуальный жилой дом		
Изм.	Лист	№Докум.	Подпись	Дата			
					Э.П.		
Архитектор	Антонова К.Ю.				Фасад Б-А М 1:100 Фасад 1-3 М 1:100		
Проверил	Гридасов Р.Н.						

Цветовое решение фасада А-Б



Цветовое решение фасада 3-1



					Индивидуальный жилой дом		
Изм.	Лист	№Докум.	Подпись	Дата		Э.П.	
Архитектор	Антонова К.Ю.				Цветовое решение фасада А-Б Цветовое решение фасада 3-1		
Проверил	Гридасов Р.Н.						

Цветовое решение фасада Б-А



Цветовое решение фасада 1-3



					Индивидуальный жилой дом		
Изм.	Лист	№Докум.	Подпись	Дата		Э.П.	
Архитектор	Антонова К.Ю.				Цветовое решение фасада Б-А Цветовое решение фасада 1-3		
Проверил	Гридасов Р.Н.						

Перспективный вид 1



Перспективный вид 3



Перспективный вид 2



Перспективный вид 4



					Индивидуальный жилой дом		
Изм.	Лист	№Докум.	Подпись	Дата		Э.П.	
Архитектор	Антонова К.Ю.				Перспективный вид 1, 2, 3, 4		
Проверил	Гридасов Р.Н.						