Российская Федерация. Белгородская область

тел.: 8 (800) 707-29-17
+7 (4722) 37-29-17, +7 (910) 737-29-17
www.svoydom.online, info@svoydom.online

ЭСКИЗНЫЙ ПРОЕКТ

Индивидуальный жилой дом



Разработал: Проскурина С.В.
Проверил: Гридасов Р.Н.

г. Белгород

План фундаментов М 1:100

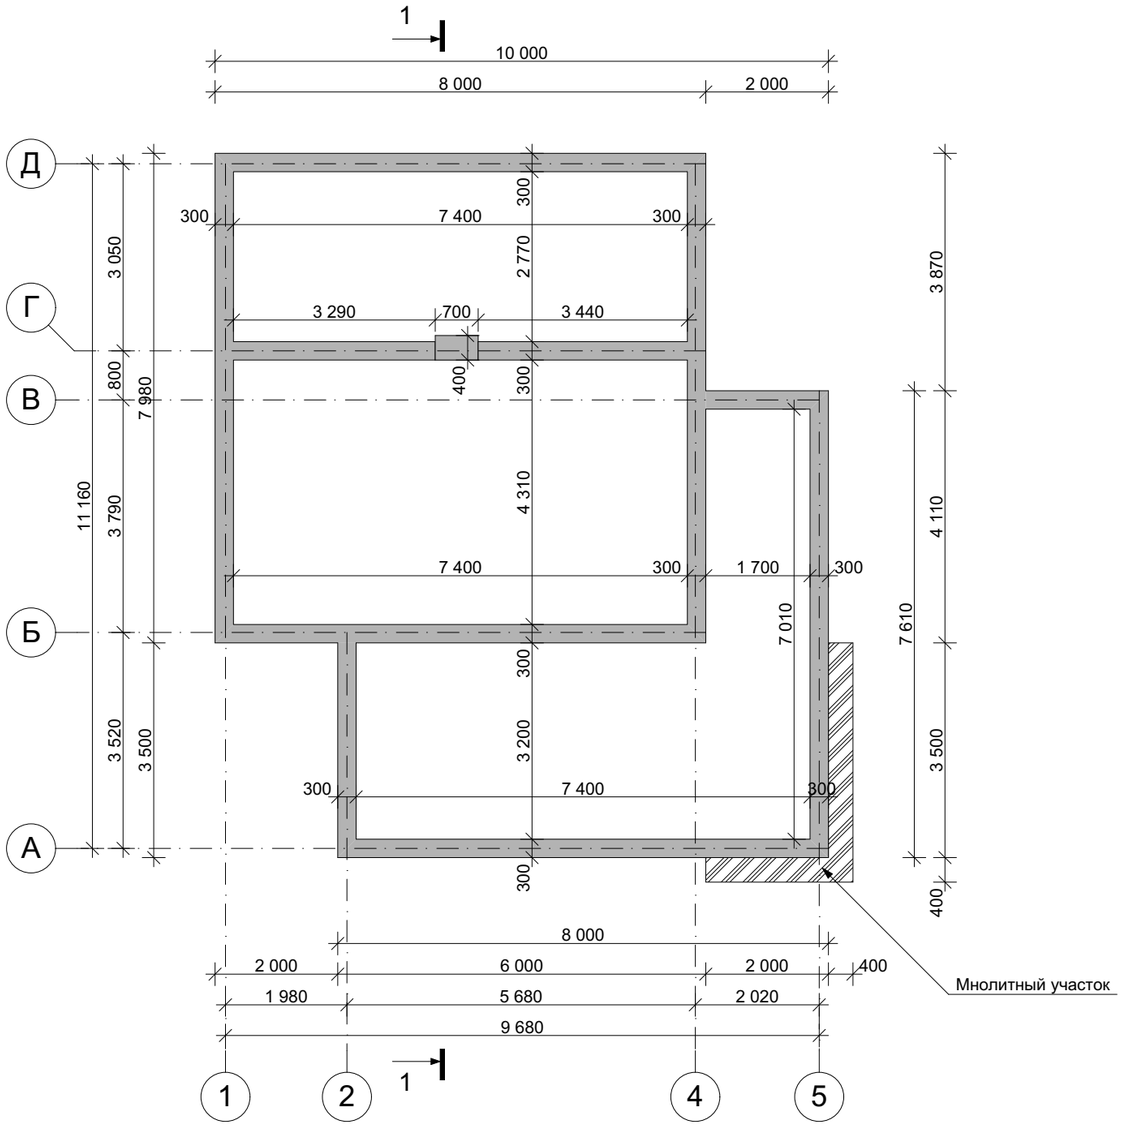

					Индивидуальный жилой дом
Изм.	Лист	№ Докум.	Подпись	Дата	
					Стадия / Лист / Листов
					Э.П.
Разработал		Проскурина С.В			
Проверил		Гридасов Р.Н.			План фундаментов М 1:100

План первого этажа М 1:100

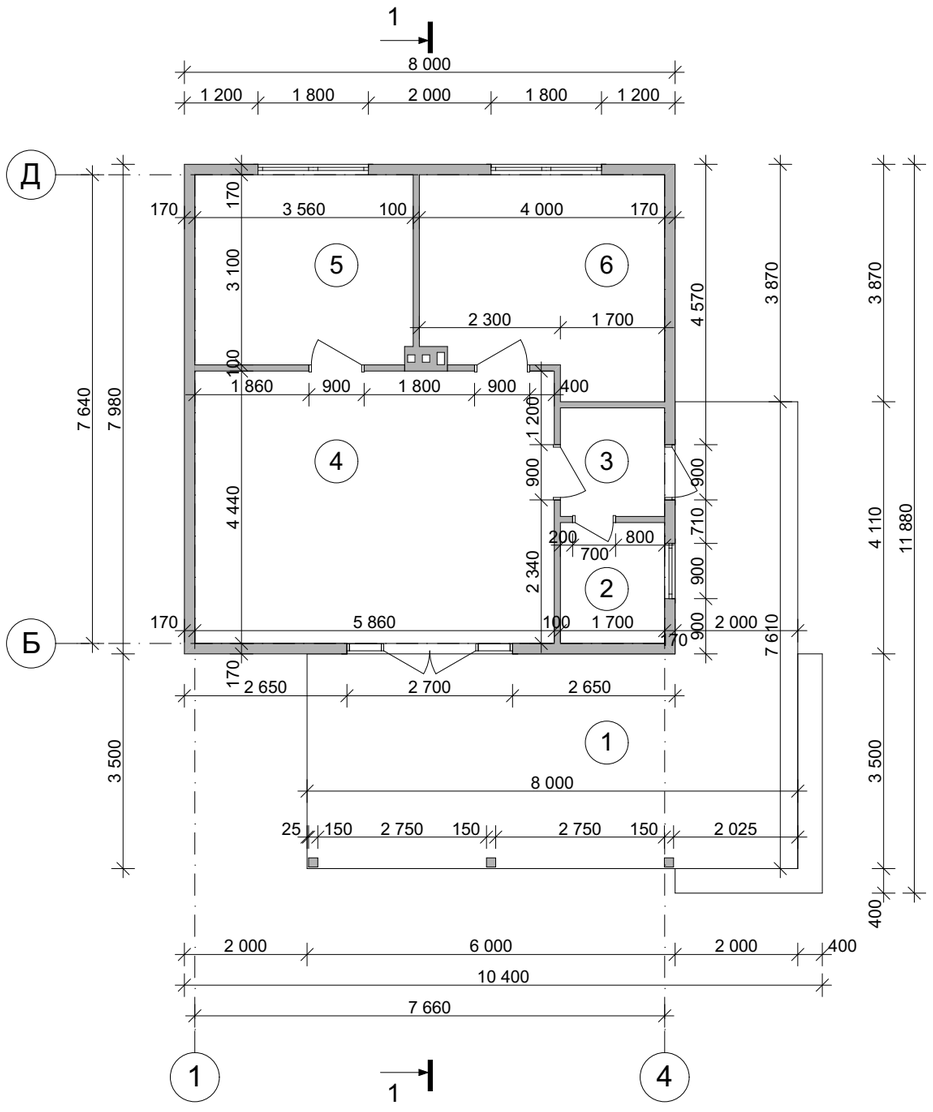

Экспликация помещений первого этажа

№ П/П	Наименование	Площадь м^2
1	Терраса	36,22
2	С/у	3,35
3	Тамбур	3,01
4	Кухня-гостиная	26,02
5	Спальня	11,04
6	Спальня	13,42
Общая площадь первого этажа		93,06
Общая площадь дома		93,06

					Индивидуальный жилой дом			
Изм.	Лист	№ Докум.	Подпись	Дата				
						Стадия	Лист	Листов
						Э.П.		
Разработал		Проскурина С.В						
Проверил		Гридасов Р.Н.			План первого этажа М 1:100, Экспликация к плану первого этажа			

План кровли М 1:100

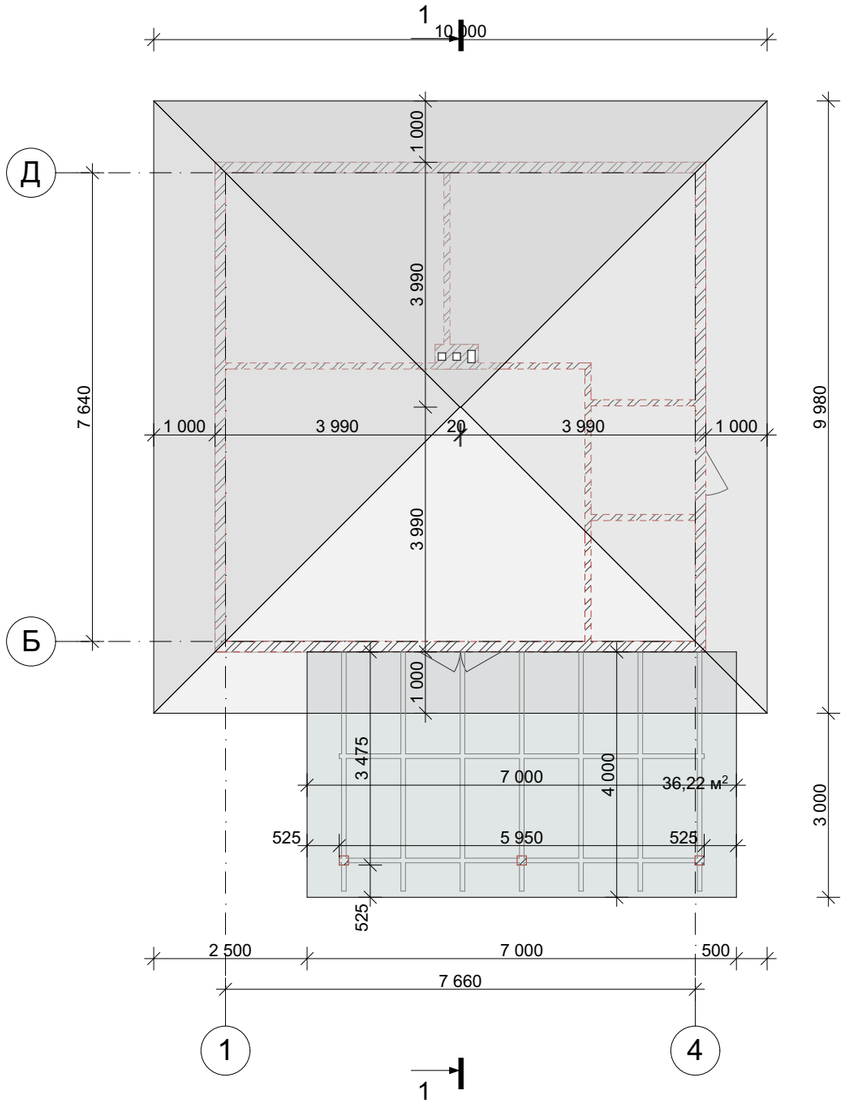

Вид сверху

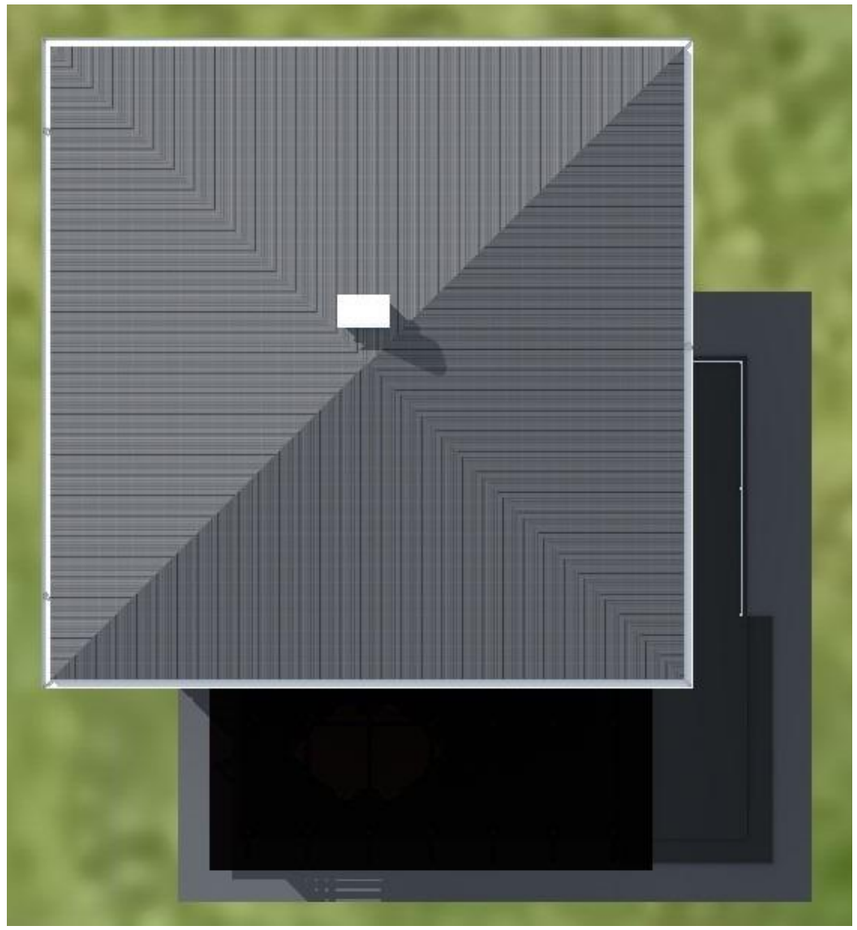

					Индивидуальный жилой дом			
Изм.	Лист	№ Докум.	Подпись	Дата				
						Стадия	Лист	Листов
						Э.П.		
Разработал		Проскурина С.В						
Проверил		Гридасов Р.Н.			План кровли М 1:100, Вид сверху			

Разрез 1-1 М 1:100

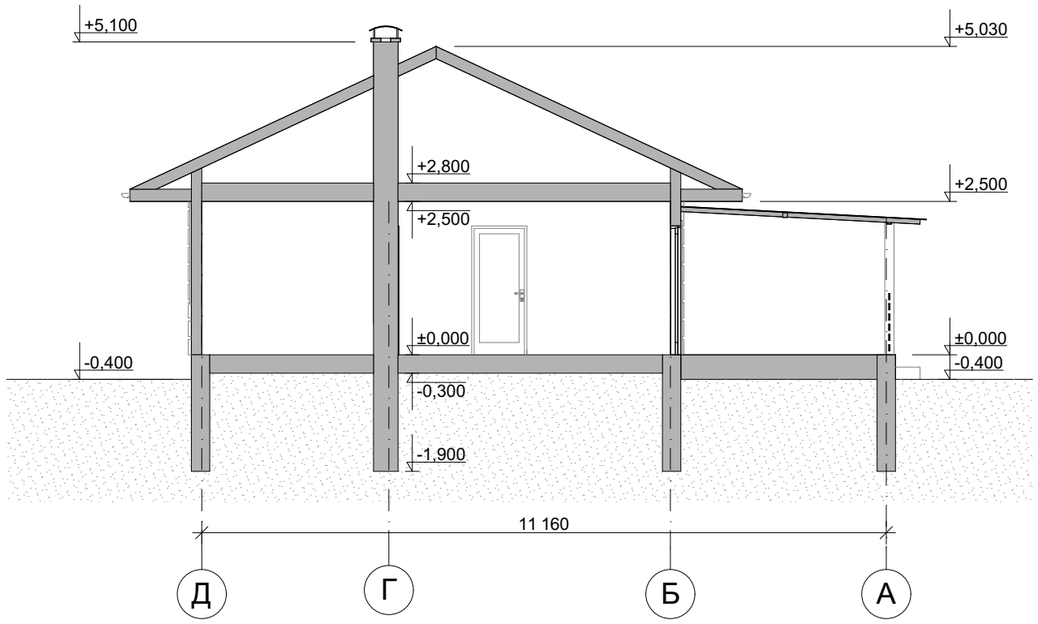

					Индивидуальный жилой дом			
Изм.	Лист	№ Докум.	Подпись	Дата				
						Стадия	Лист	Листов
						Э.П.		
Разработал		Проскурина С.В						
Проверил		Гридасов Р.Н.			Разрез 1-1 М 1:100			

Фасад 1-4 М 1:100

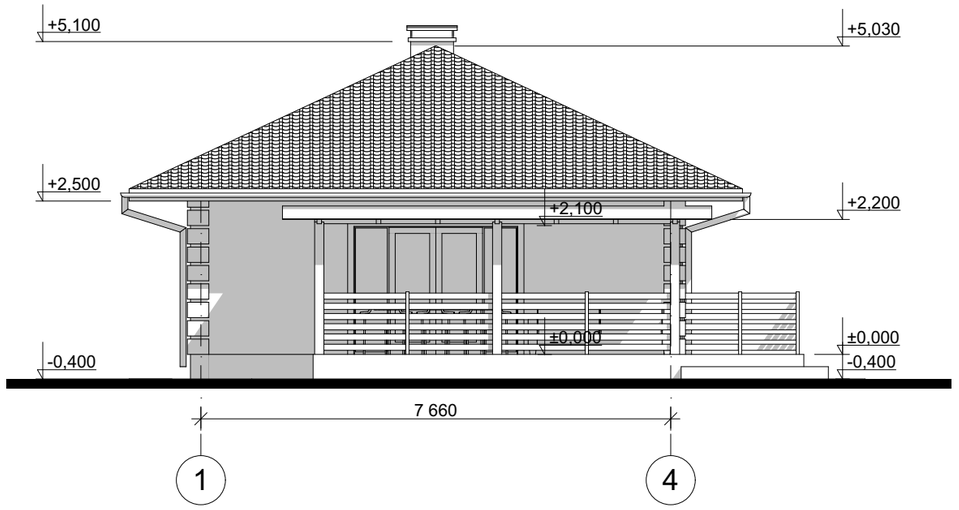

Цветовое решение фасада



					Индивидуальный жилой дом			
Изм.	Лист	№ Докум.	Подпись	Дата				
						Стадия	Лист	Листов
						Э.П.		
Разработал		Проскурина С.В						
Проверил		Гридасов Р.Н.			Фасад 1-4 М 1:100, Цветовое решение фасада			

Фасад А-Д М 1:100

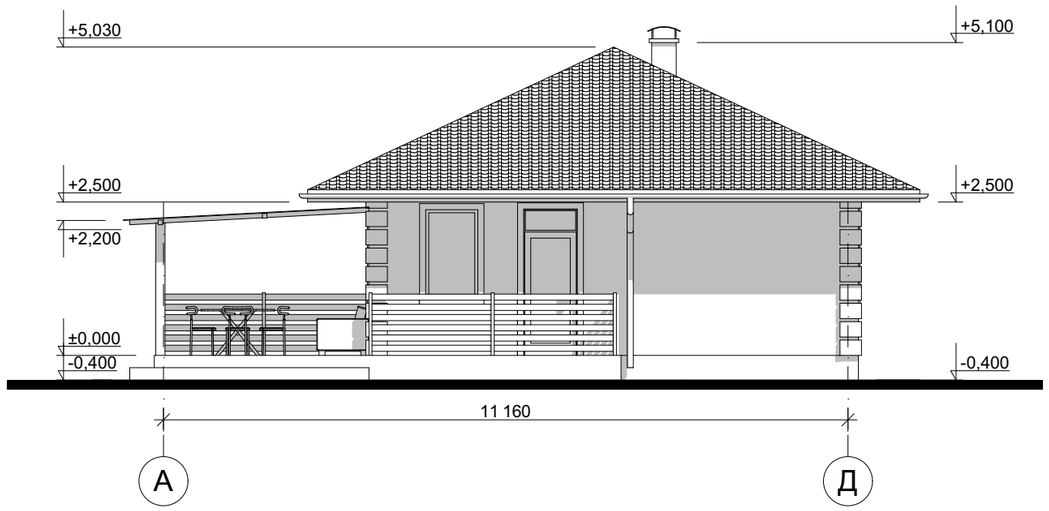

Цветовое решение фасада



					Индивидуальный жилой дом			
Изм.	Лист	№ Докум.	Подпись	Дата				
						Стадия	Лист	Листов
						Э.П.		
Разработал		Проскурина С.В						
Проверил		Гридасов Р.Н.			Фасад А-Д М 1:100, Цветовое решение фасада			

Фасад 4-1 М 1:100

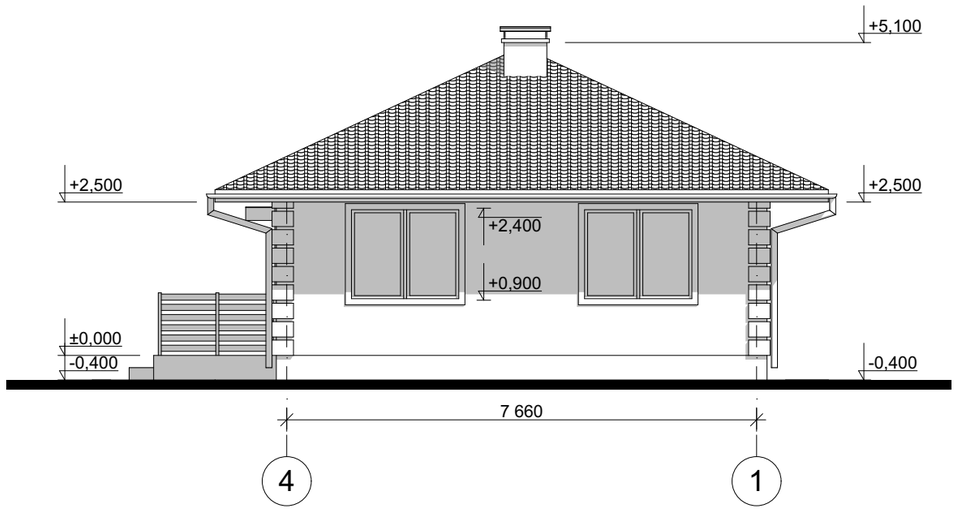

Цветовое решение фасада

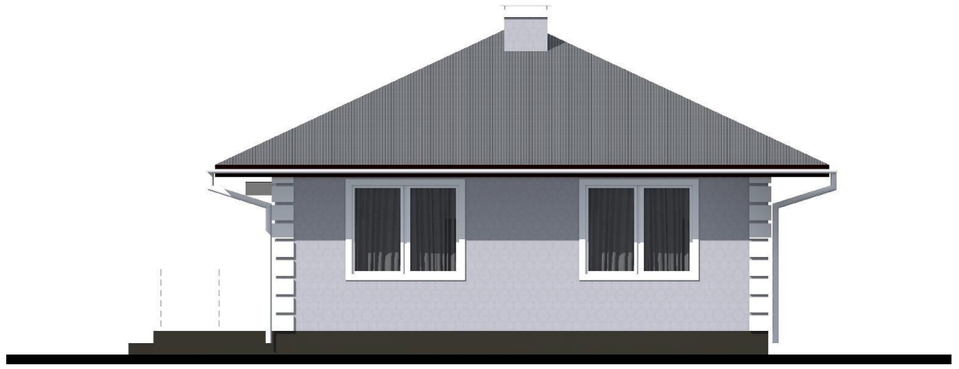

					Индивидуальный жилой дом			
Изм.	Лист	№ Докум.	Подпись	Дата				
						Стадия	Лист	Листов
						Э.П.		
Разработал		Проскурина С.В						
Проверил		Гридасов Р.Н.			Фасад 4-1 М 1:100, Цветовое решение фасада			

Фасад Д-А М 1:100

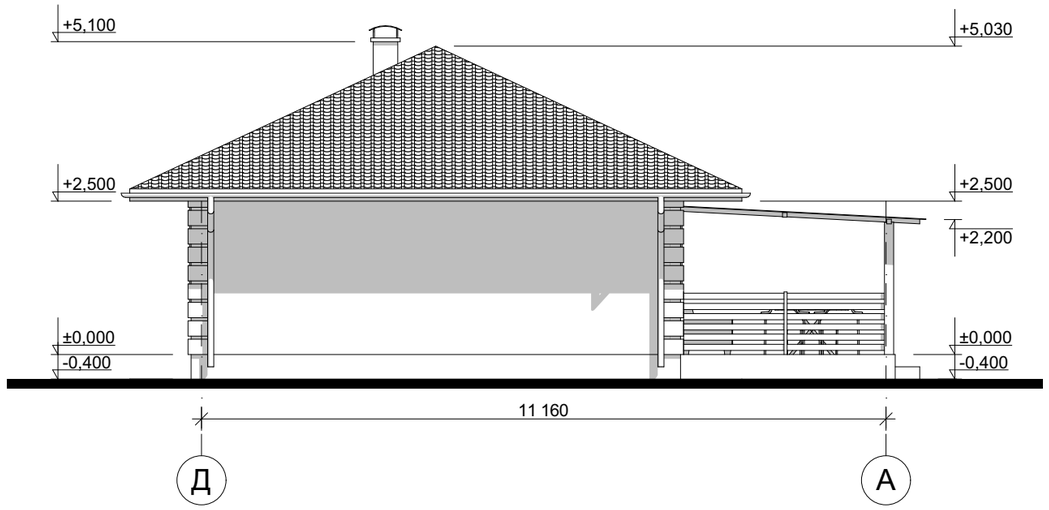

Цветовое решение фасада

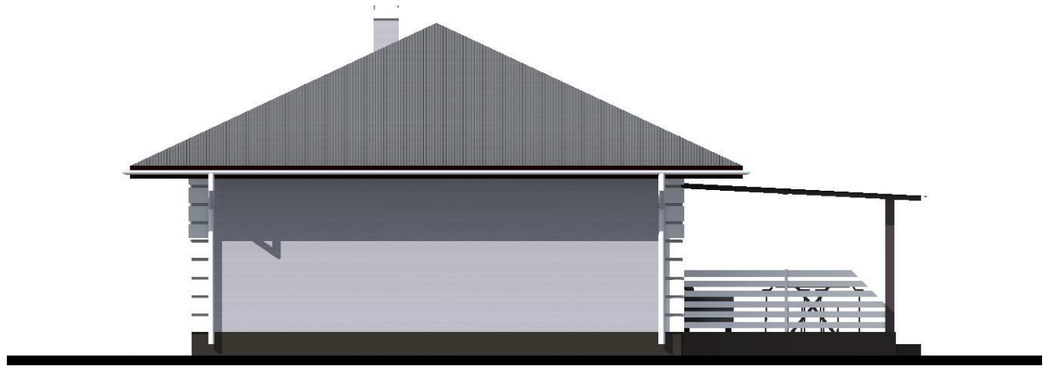

					Индивидуальный жилой дом			
Изм.	Лист	№ Докум.	Подпись	Дата				
						Стадия	Лист	Листов
						Э.П.		
Разработал		Проскурина С.В						
Проверил		Гридасов Р.Н.			Фасад Д-А М 1:100, Цветовое решение фасада			

Перспективные изображения









					Индивидуальный жилой дом			
Изм.	Лист	№ Докум.	Подпись	Дата				
						Стадия	Лист	Листов
						Э.П.		
Разработал		Проскурина С.В						
Проверил		Гридасов Р.Н.			Перспективные изображения			