Российская Федерация. Белгородская область

тел.: 8 (800) 707-29-17
+7 (4722) 37-29-17, +7 (910) 737-29-17
www.svoydom.online, info@svoydom.online

# ЭСКИЗНЫЙ ПРОЕКТ

## Индивидуальный жилой дом



Разработал: Проскурина С.В.
Проверил: Гридасов Р.Н.

г. Белгород

# План фундаментов М 1:100




| | | | | | |
|---|---|---|---|---|---|
| | | | | | |
| | | | | | |
| | | | | | Индивидуальный жилой дом |
| Изм. | Лист | № Докум. | Подпись | Дата | |
| | | | | | Стадия / Лист / Листов |
| | | | | | Э.П. / / |
| Разработал | | Проскурина С.В | | | План фундаментов М 1:100 |
| Проверил | | Гридасов Р.Н. | | | |

# План первого этажа М 1:100




## Экспликация помещений первого этажа
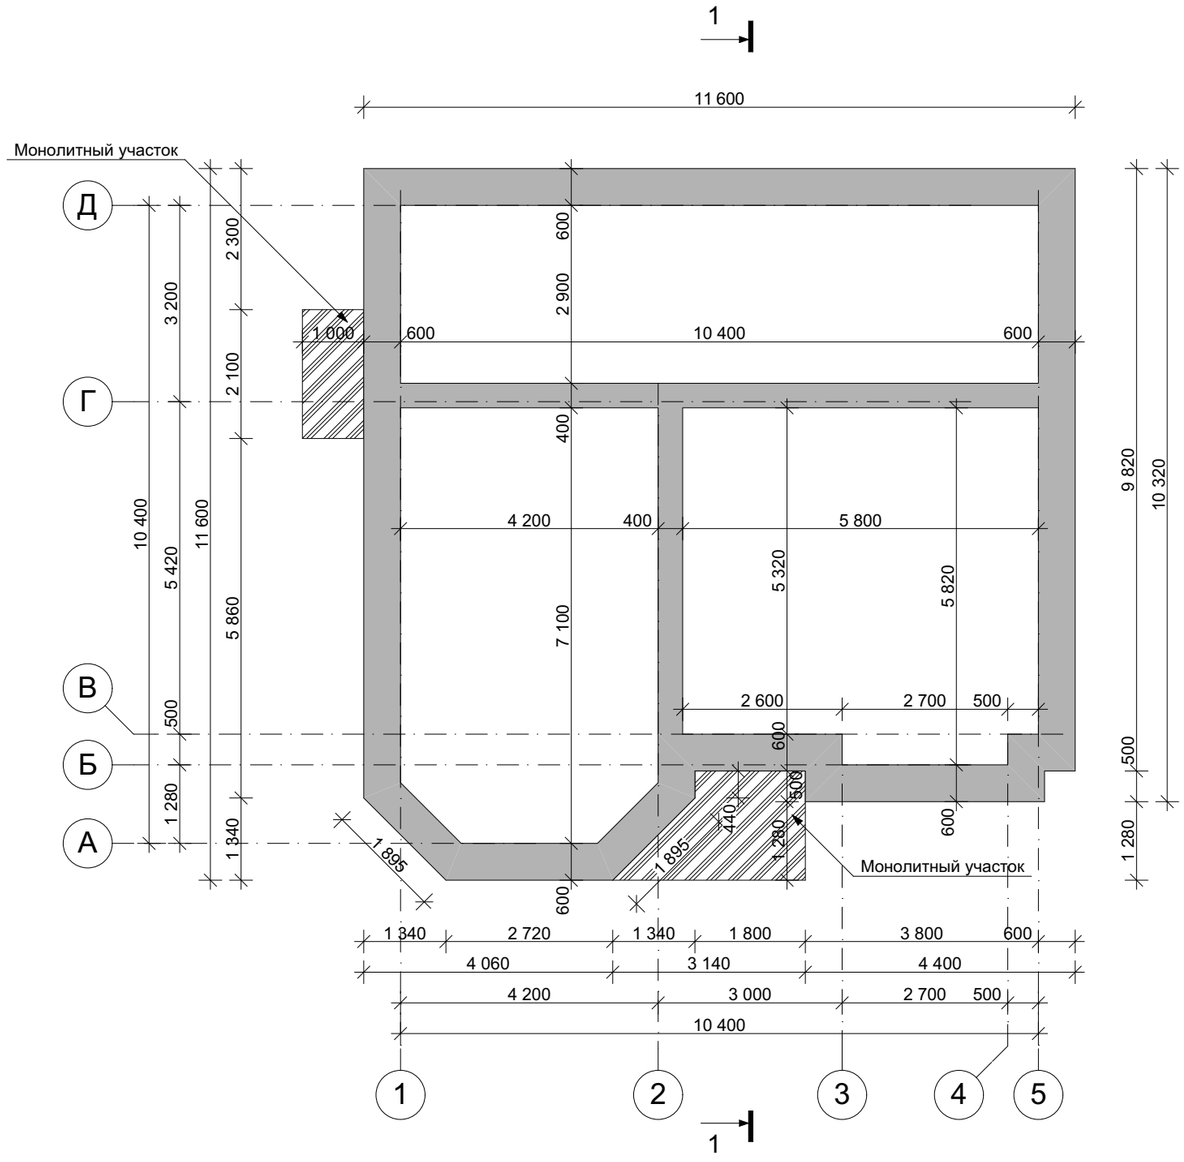
| № П/П | Наименование | Площадь м$^2$ |
|---|---|---|
| 1 | Крыльцо | 2,40 |
| 2 | Тамбур | 6,42 |
| 3 | Кухня-гостиная | 28,84 |
| 4 | Котельная | 5,98 |
| 5 | Спальня | 13,80 |
| 6 | Спальня | 11,63 |
| 7 | Холл | 8,16 |
| 8 | С/у | 5,40 |
| 9 | Кабинет | 12,16 |
| Общая площадь первого этажа | | 94,80 |
| Общая площадь дома | | 94,80 |

| Изм. | Лист | № Докум. | Подпись | Дата | Индивидуальный жилой дом | | | |
|---|---|---|---|---|---|---|---|---|
| | | | | | | Стадия | Лист | Листов |
| | | | | | | Э.П. | | |
| Разработал | | Проскурина С.В | | | План первого этажа М 1:100, Экспликация к плану первого этажа | | | |
| Проверил | | Гридасов Р.Н. | | | | | | |

План кровли М 1:100

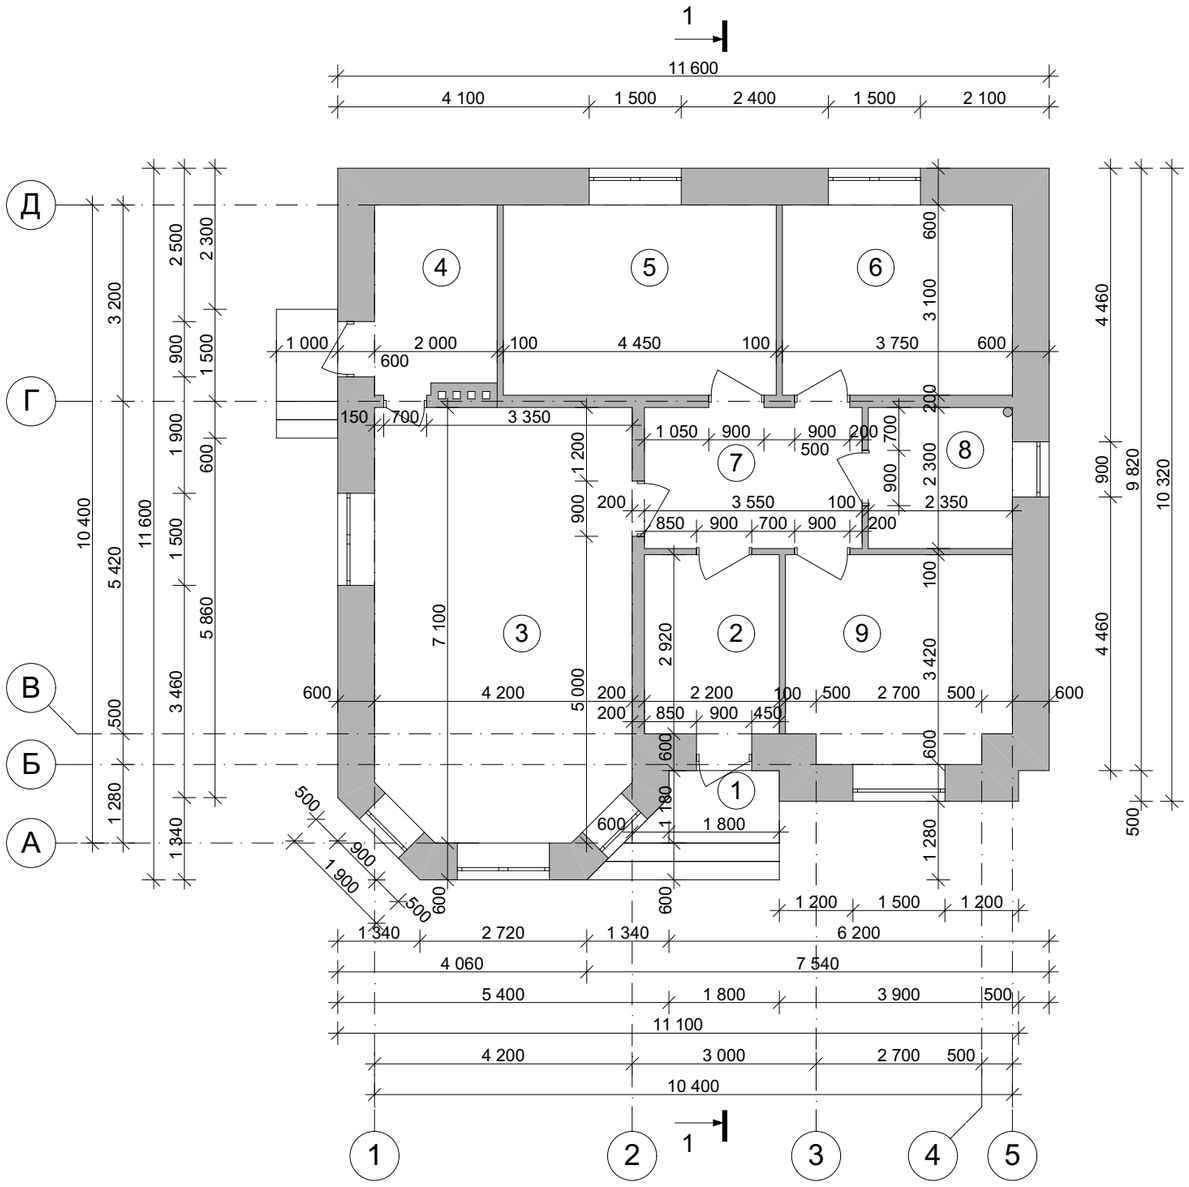Вид сверху




| | | | | | | | |
|---|---|---|---|---|---|---|---|
| | | | | | | | |
| | | | | | | | |
| | | | | | Индивидуальный жилой дом | | |
| Изм. | Лист | № Докум. | Подпись | Дата | | | |
| | | | | | | Стадия | Лист | Листов |
| | | | | | | Э.П. | | |
| Разработал | | Проскурина С.В | | | | | |
| Проверил | | Гридасов Р.Н. | | | План кровли М 1:100, Вид сверху | | |
| | | | | | | | |

# Разрез 1-1 М 1:100




| | | | | | | | | |
|---|---|---|---|---|---|---|---|---|
| | | | | | | | | |
| | | | | | Индивидуальный жилой дом | | | |
| Изм. | Лист | № Докум. | Подпись | Дата | | | | |
| | | | | | | Стадия | Лист | Листов |
| | | | | | | Э.П. | | |
| Разработал | | Проскурина С.В | | | | | | |
| Проверил | | Гридасов Р.Н. | | | Разрез 1-1 М 1:100 | | | |
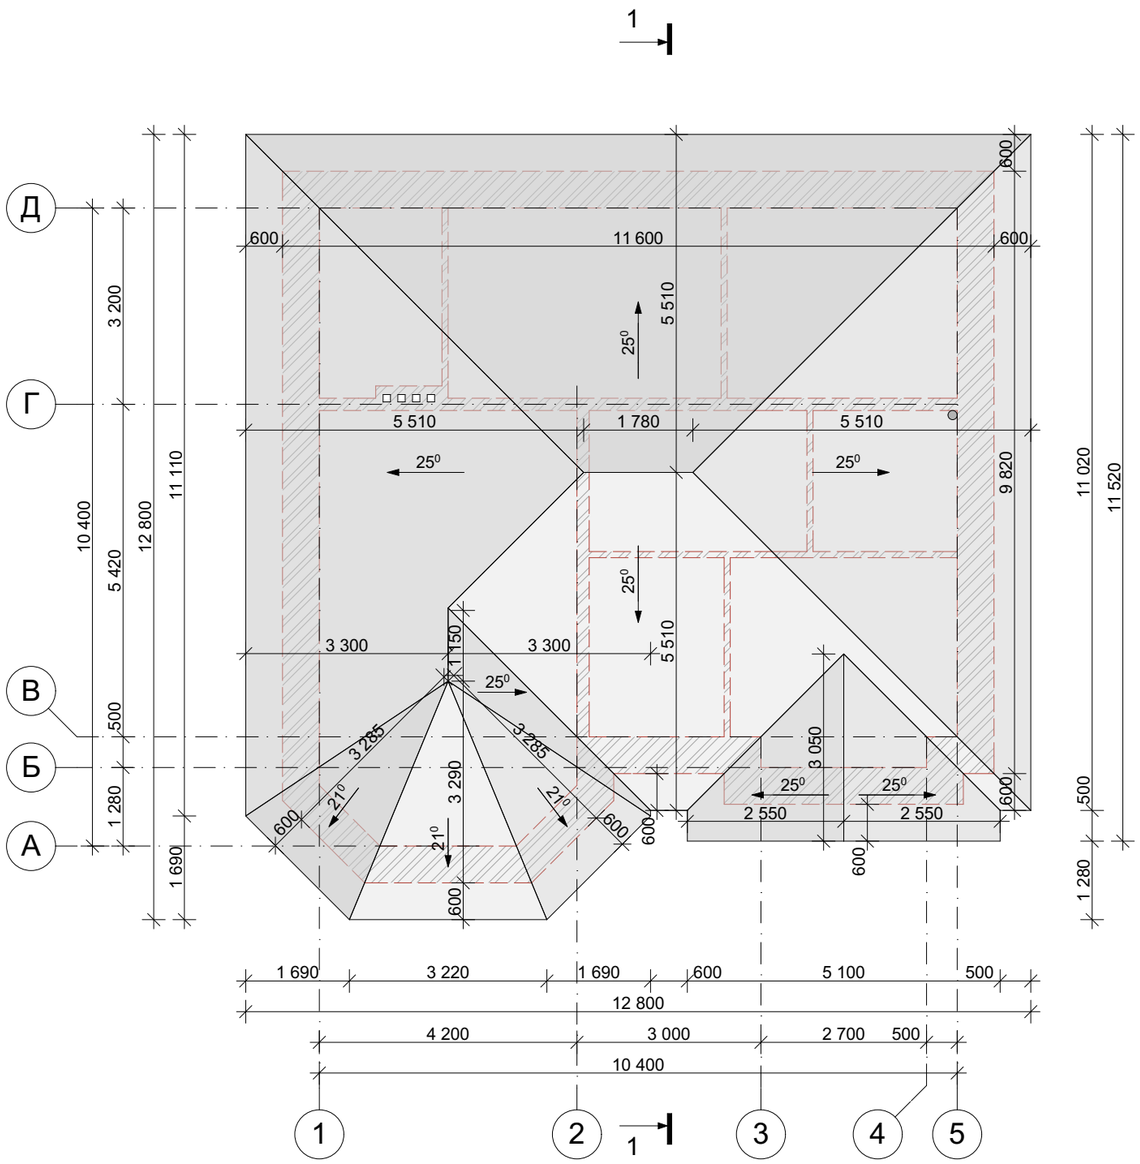
## Фасад 1-5 М 1:100




## Цветовое решение фасада

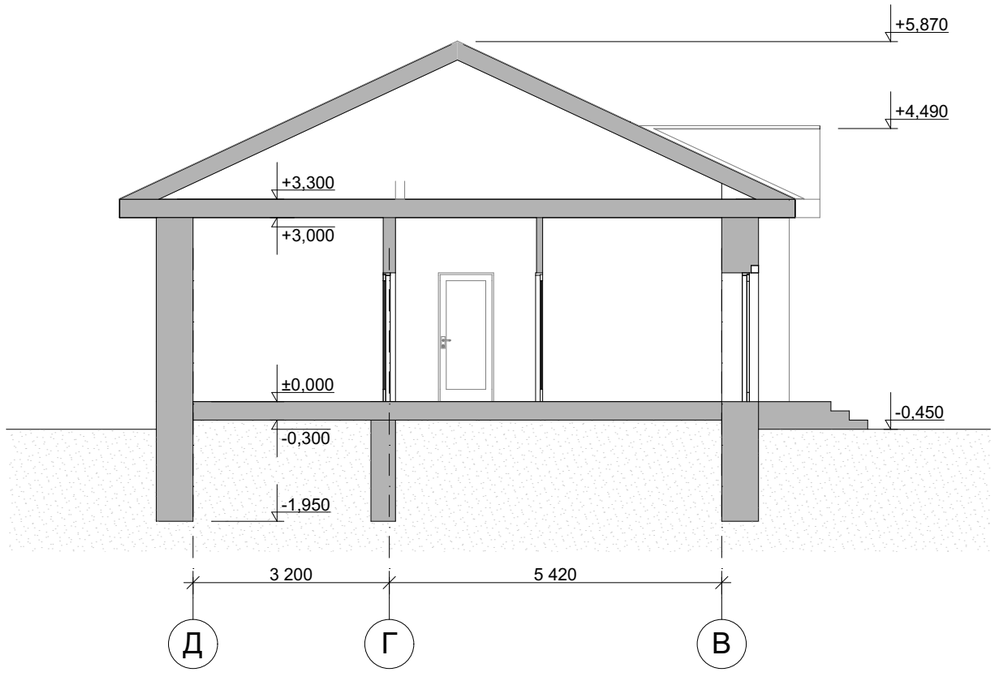

| | | | | | | | | |
|---|---|---|---|---|---|---|---|---|
| | | | | | | | | |
| | | | | | | | | |
| | | | | | Индивидуальный жилой дом | | | |
| Изм. | Лист | № Докум. | Подпись | Дата | | | | |
| | | | | | | Стадия | Лист | Листов |
| | | | | | | Э.П. | | |
| Разработал | | Проскурина С.В | | | | | | |
| Проверил | | Гридасов Р.Н. | | | Фасад 1-5 М 1:100, Цветовое решение фасада | | | |
| | | | | | | | | |
| | | | | | | | | |

## Фасад А-Д М 1:100




## Цветовое решение фасада



| | | | | | | | | |
|---|---|---|---|---|---|---|---|---|
| | | | | | | | | |
| | | | | | | | | |
| | | | | | Индивидуальный жилой дом | | | |
| Изм. | Лист | № Докум. | Подпись | Дата | | | | |
| | | | | | | Стадия | Лист | Листов |
| | | | | | | Э.П. | | |
| Разработал | | Проскурина С.В | | | | | | |
| Проверил | | Гридасов Р.Н. | | | Фасад А-Д М 1:100, Цветовое решение фасада | | | |
| | | | | | | | | |
| | | | | | | | | |
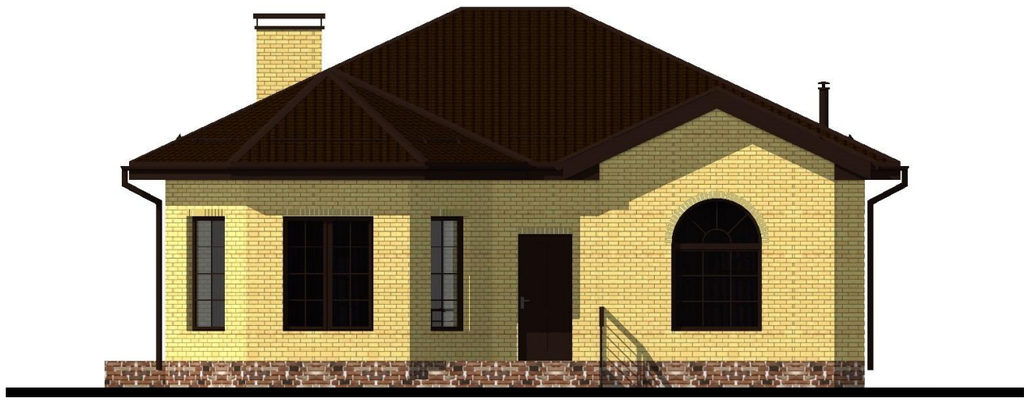
## Фасад 5-1 М 1:100

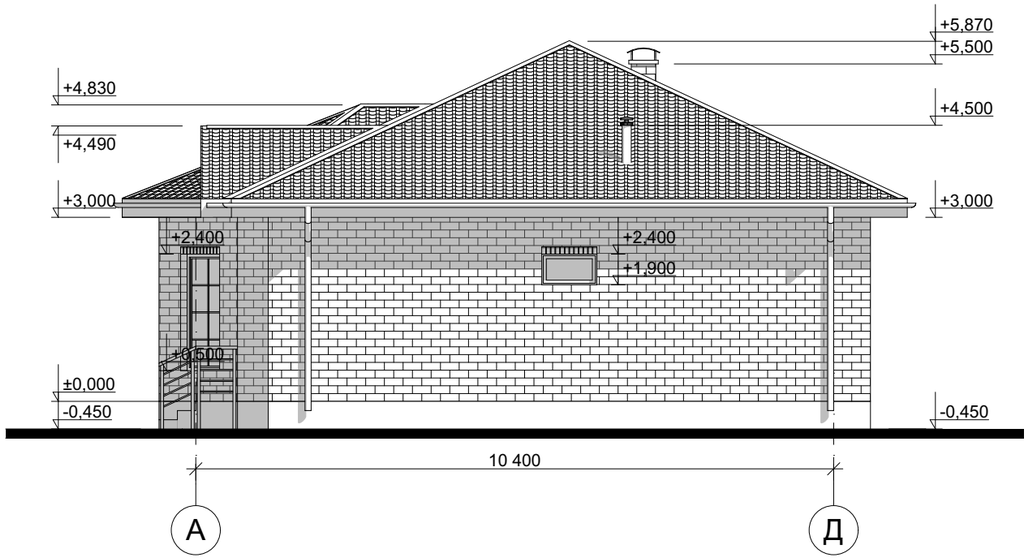


## Цветовое решение фасада

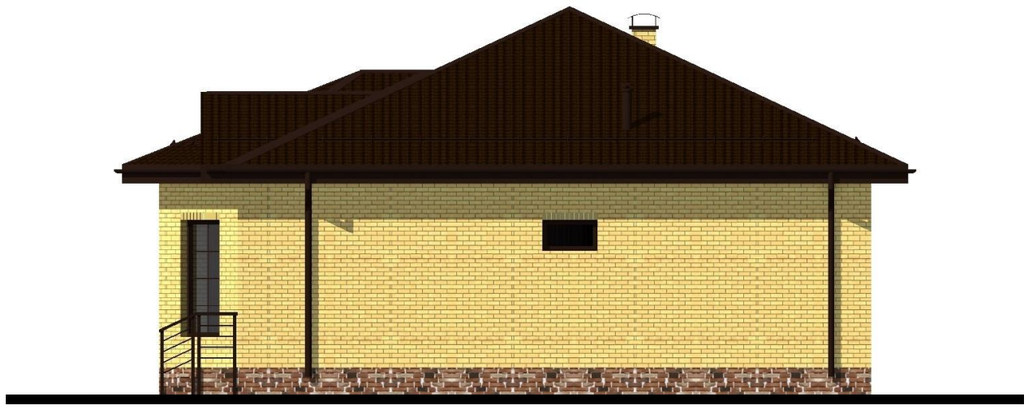

| | | | | | | | | |
|---|---|---|---|---|---|---|---|---|
| | | | | | | | | |
| | | | | | | | | |
| | | | | | Индивидуальный жилой дом | | | |
| Изм. | Лист | № Докум. | Подпись | Дата | | | | |
| | | | | | | Стадия | Лист | Листов |
| | | | | | | Э.П. | | |
| Разработал | | Проскурина С.В | | | | | | |
| Проверил | | Гридасов Р.Н. | | | Фасад 5-1 М 1:100, Цветовое решение фасада | | | |
| | | | | | | | | |
| | | | | | | | | |

## Фасад Д-А М 1:100

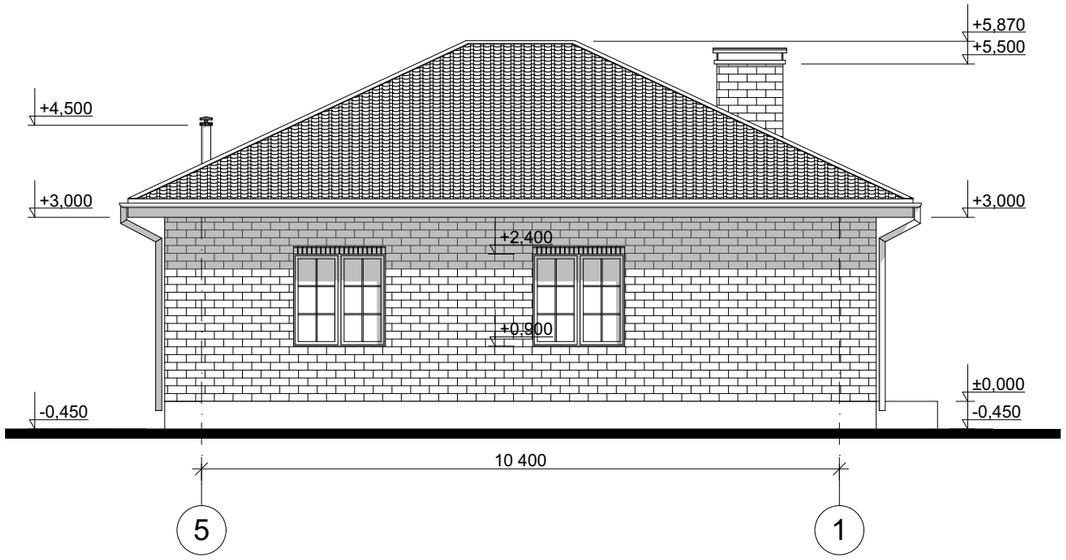


## Цветовое решение фасада



| | | | | | | | | |
|---|---|---|---|---|---|---|---|---|
| | | | | | | | | |
| | | | | | | | | |
| | | | | | Индивидуальный жилой дом | | | |
| Изм. | Лист | № Докум. | Подпись | Дата | | | | |
| | | | | | | Стадия | Лист | Листов |
| | | | | | | Э.П. | | |
| Разработал | | Проскурина С.В | | | | | | |
| Проверил | | Гридасов Р.Н. | | | Фасад Д-А М 1:100, Цветовое решение фасада | | | |
| | | | | | | | | |
| | | | | | | | | |

# Перспективные изображения



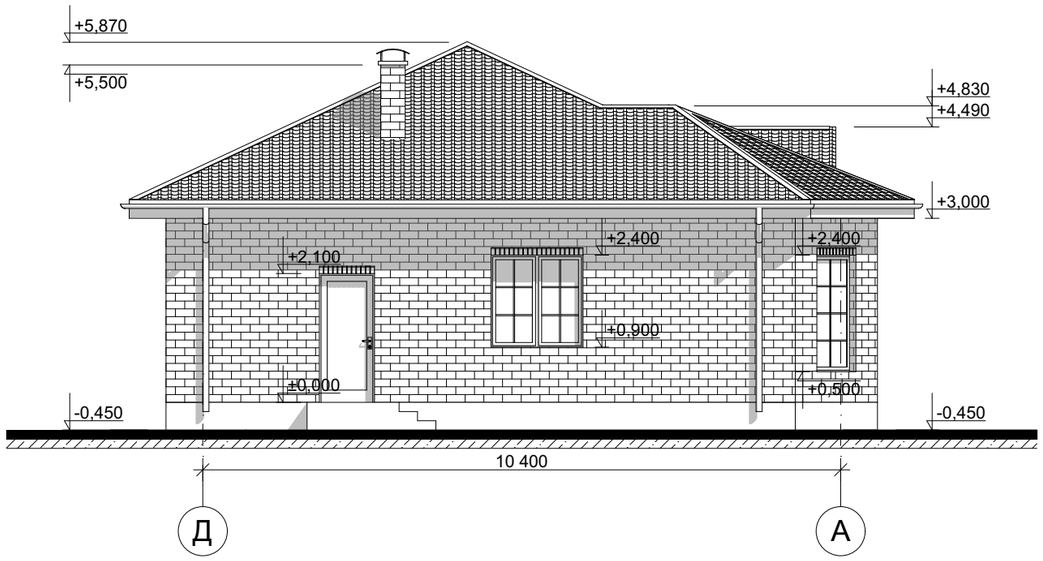



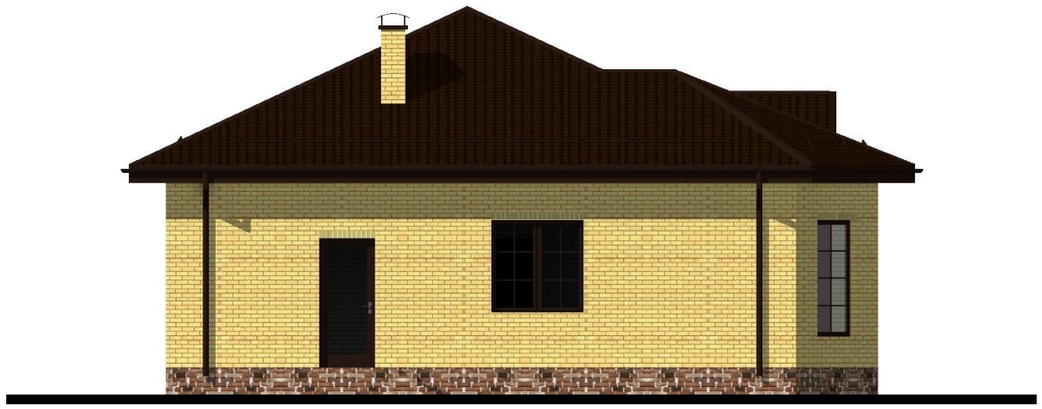

| | | | | | | | | |
|---|---|---|---|---|---|---|---|---|
| | | | | | Индивидуальный жилой дом | | | |
| Изм. | Лист | № Докум. | Подпись | Дата | | | | |
| | | | | | | Стадия | Лист | Листов |
| | | | | | | Э.П. | | |
| Разработал | | Проскурина С.В | | | | | | |
| Проверил | | Гридасов Р.Н. | | | Перспективные изображения | | | |