

Российская Федерация. Белгородская область



тел.: 8 (800) 707-29-17
+7 (4722) 37-29-17, +7 (910) 737-29-17
www.svoydom.online, info@svoydom.online


ЭСКИЗНЫЙ ПРОЕКТ Индивидуальный жилой дом



Разработал: Голубева К.Ю.
Проверил: Гридасов Р.Н.

г. Белгород

План первого этажа М 1:100

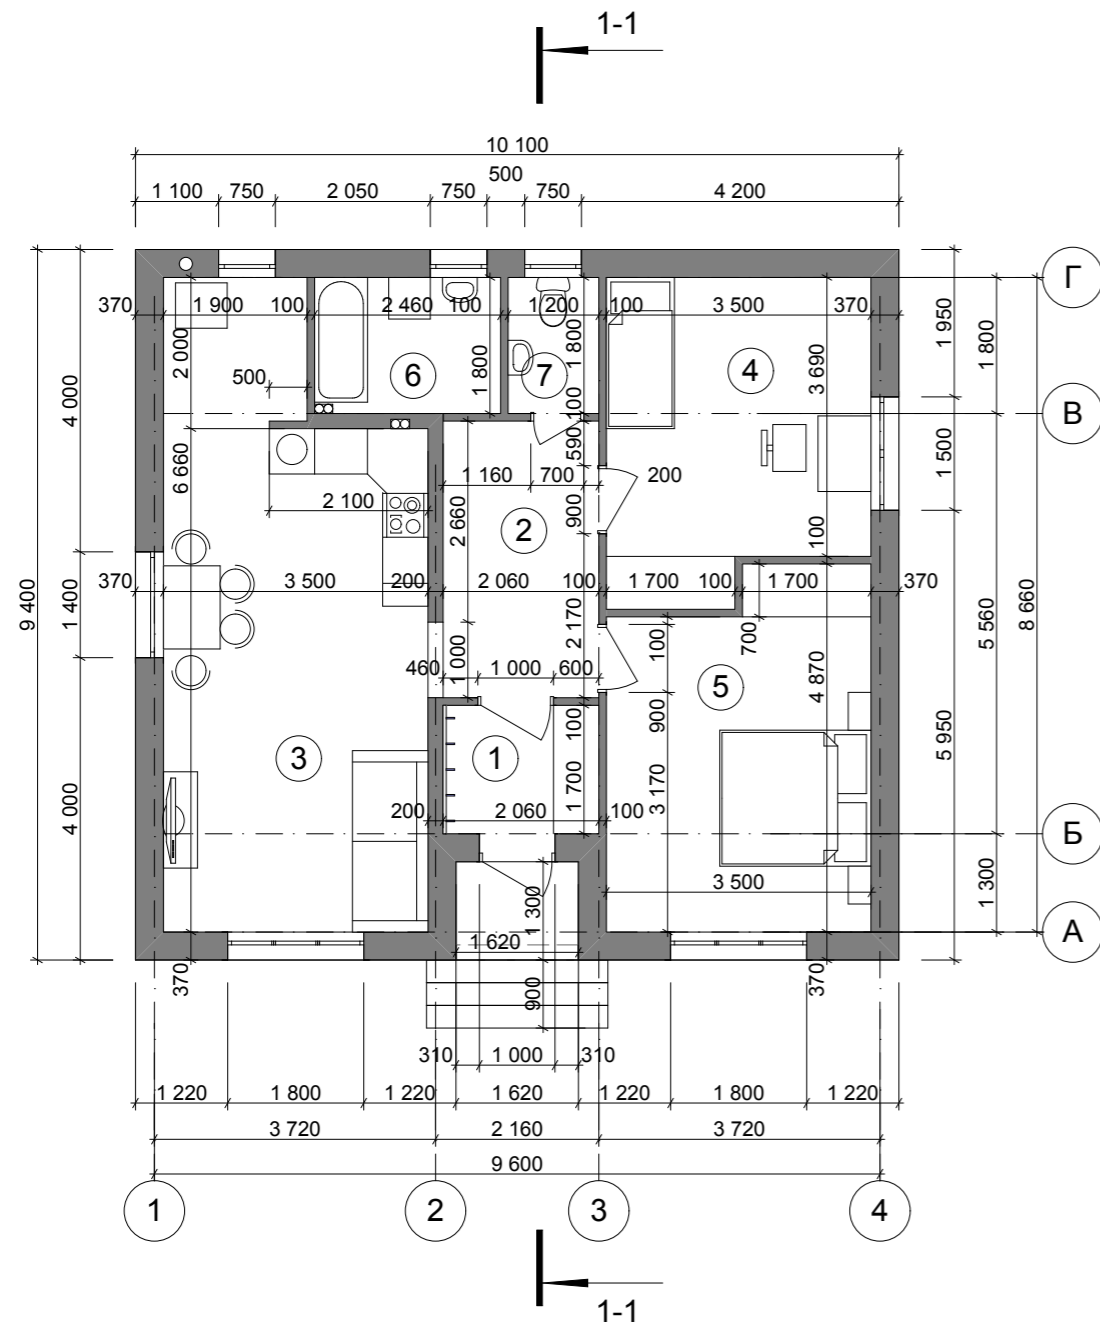


Экспликация помещений первого этажа

	Наименование	Площадь м ²
1	Тамбур	3,50
2	Холл	7,54
3	Кухня-гостиная	27,09
4	Спальня	14,11
5	Спальня	15,78
6	Ванная	4,43
7	С/у	2,17
Итого по первому этажу		74,61


					Индивидуальный жилой дом			
Изм.	Лист	№ Докум.	Подпись	Дата				
						Стадия	Лист	Листов
Разработал	Голубева				План первого этажа М 1:100 Экспликация помещений первого этажа			
Проверил	Гридасов							

План кровли М 1:100

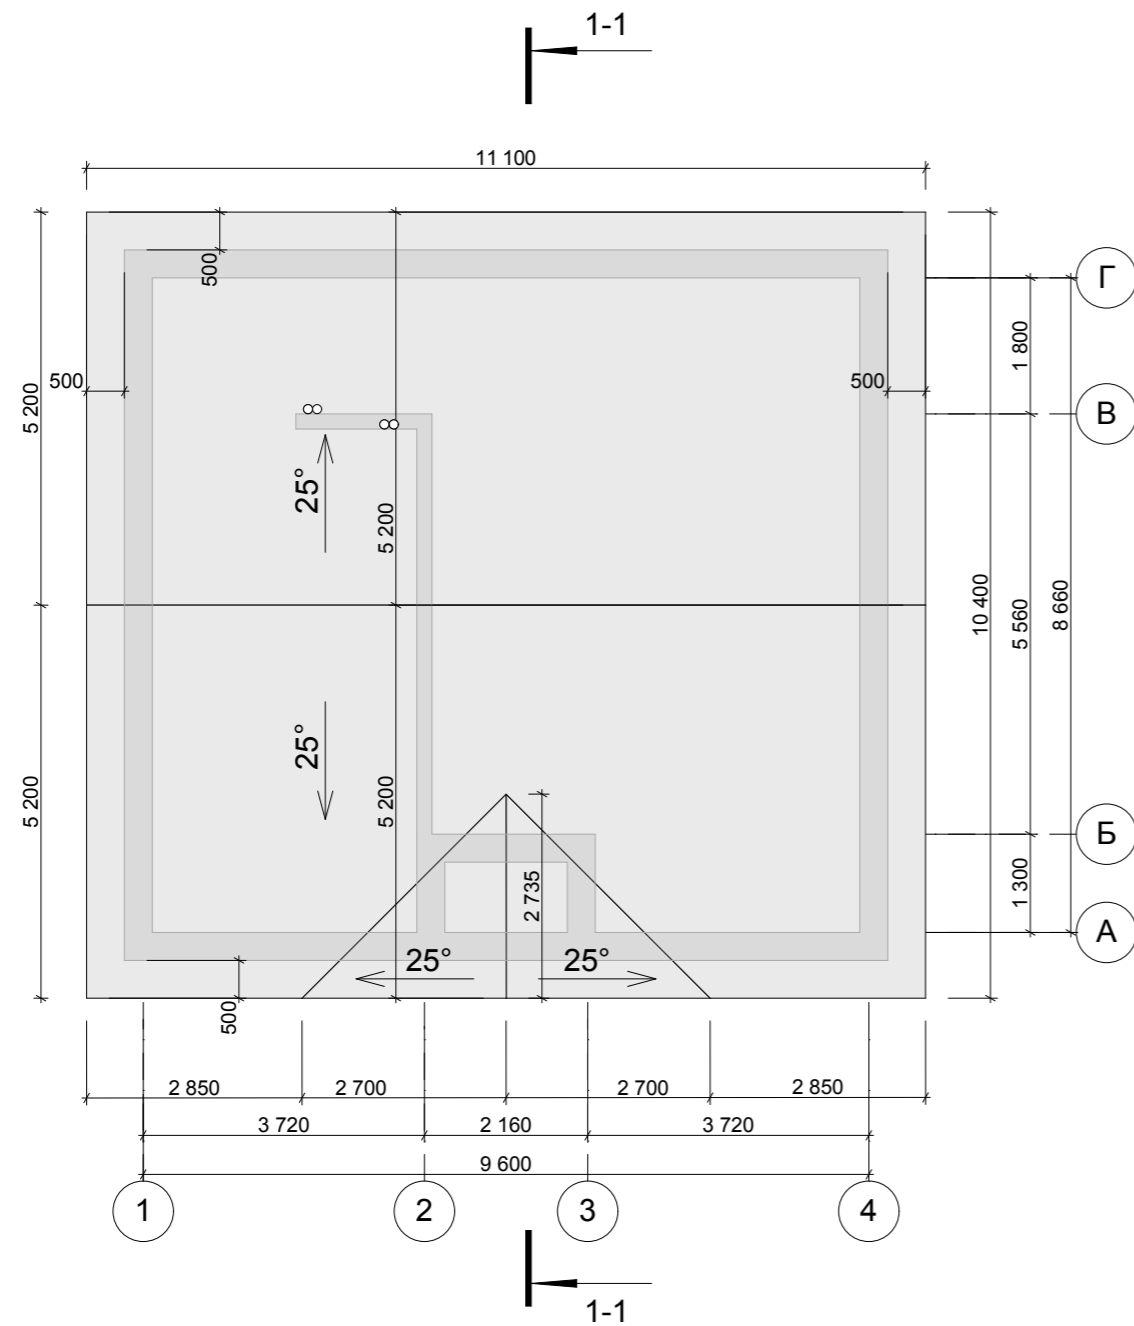


					Индивидуальный жилой дом		
Изм.	Лист	№ Докум.	Подпись	Дата			
Разработал	Голубева				План кровли М 1:100		
Проверил	Гридасов						

Разрез 1-1 М 1:100

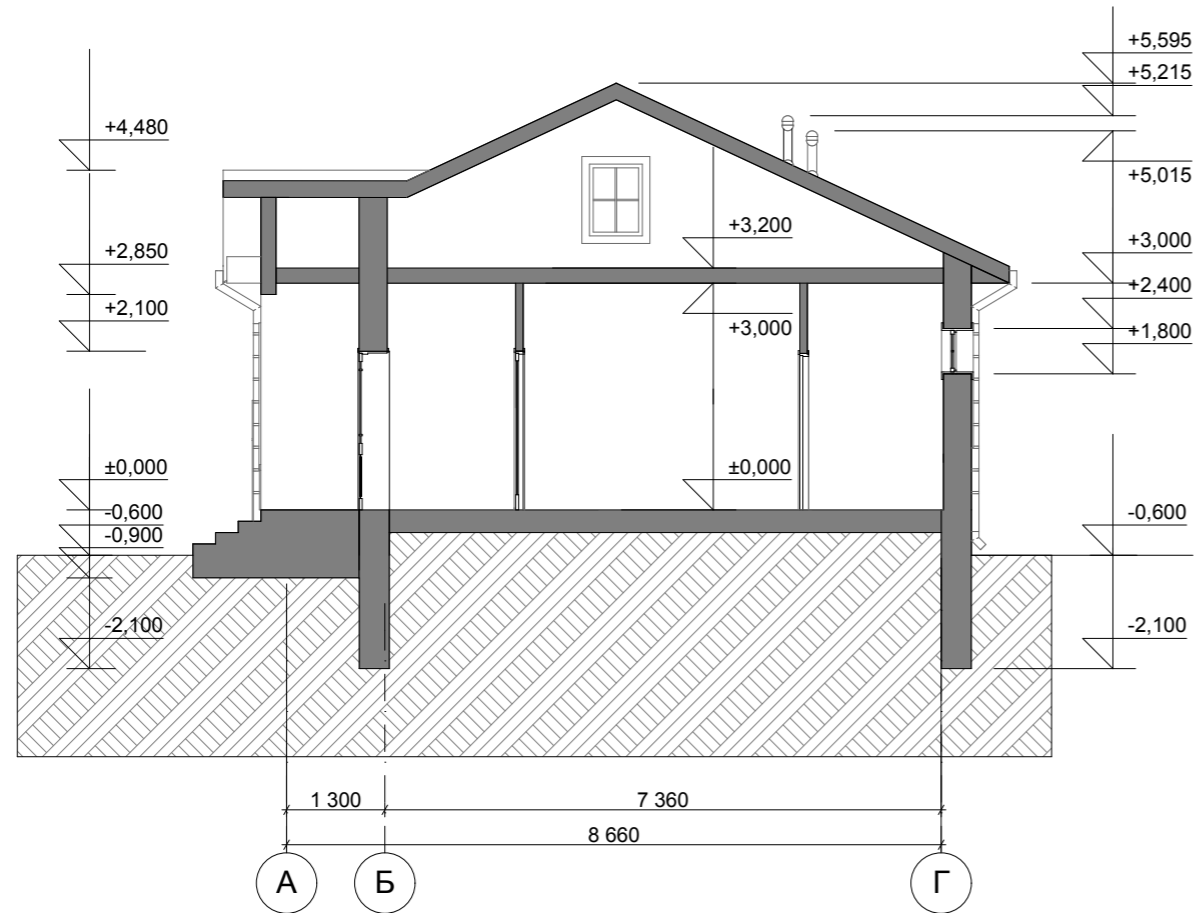


					Индивидуальный жилой дом			
Изм.	Лист	№ Докум.	Подпись	Дата				
						Стадия	Лист	Листов
Разработал		Голубева						
Проверил		Гридасов						
					Разрез 1-1 М 1:100			

Фасад в осях 1-4 М 1:100

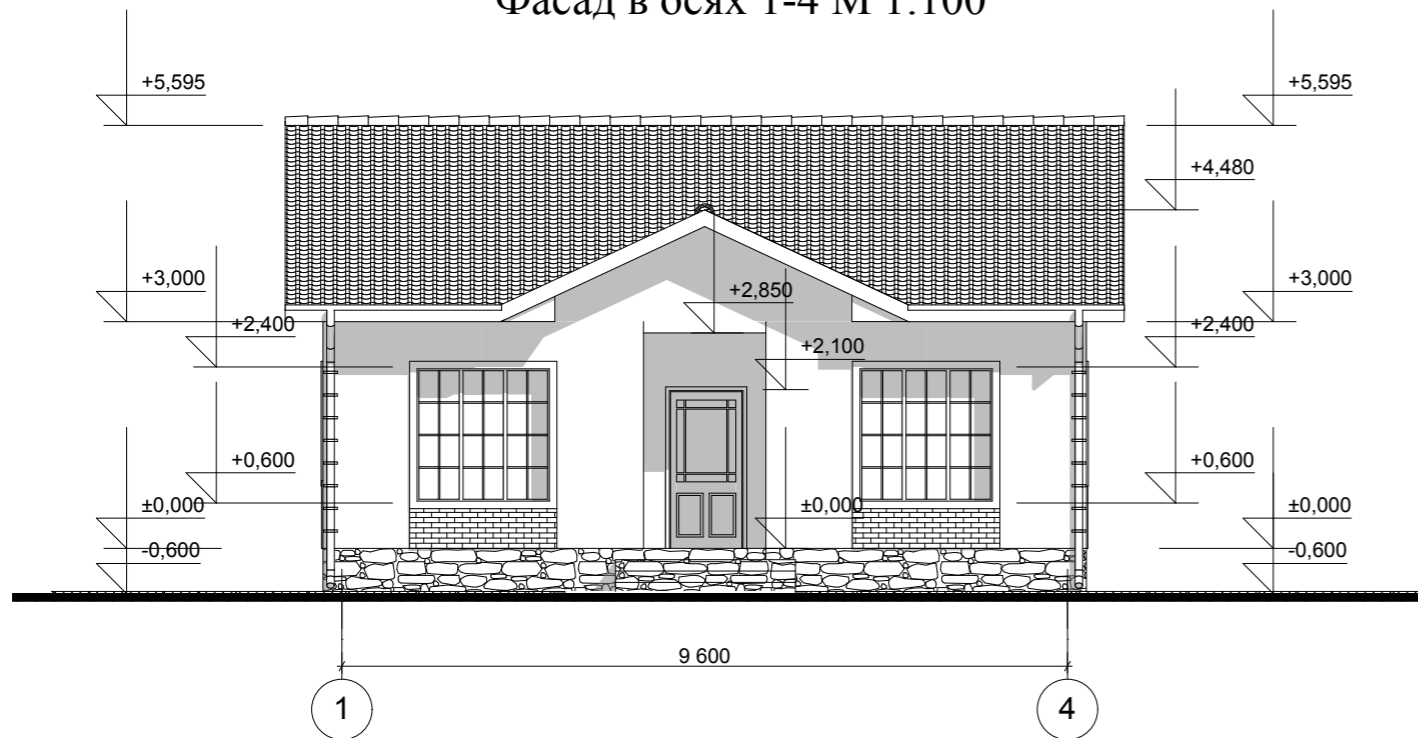


Фасад в осях Г-А М 1:100

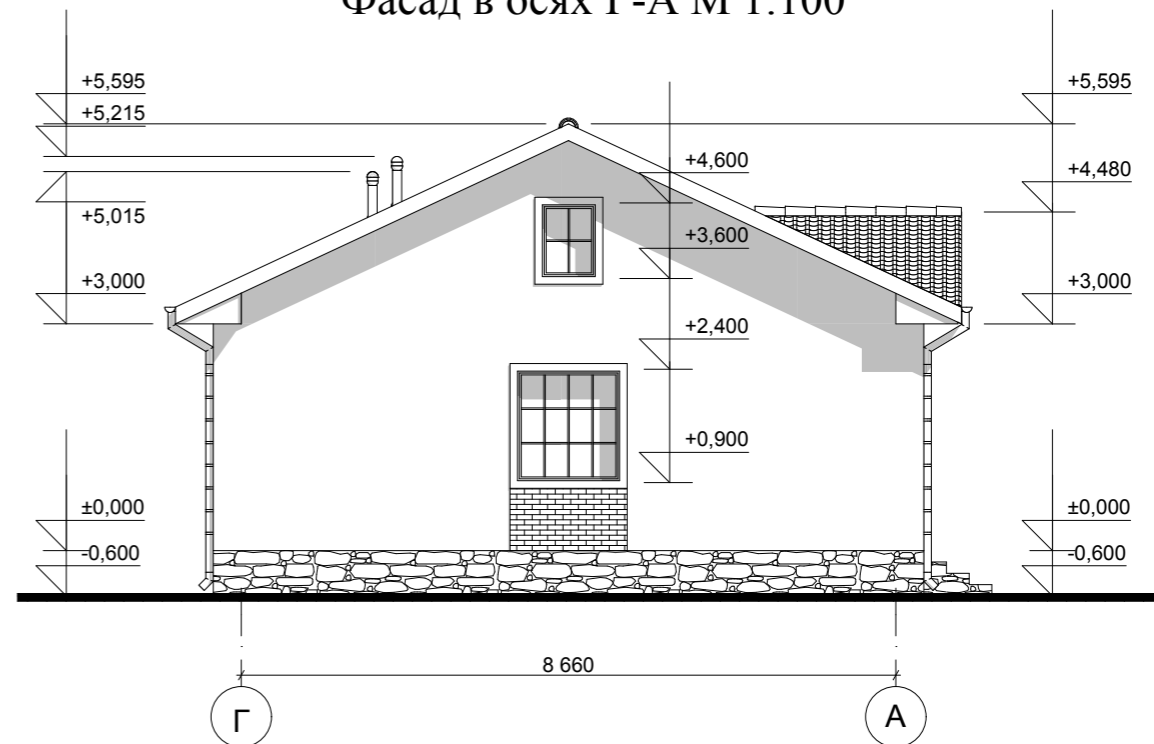


					Индивидуальный жилой дом		
Изм.	Лист	№ Докум.	Подпись	Дата			
Разработал	Голубева				Фасад в осях 1-4 М 1:100 Фасад в осях Г-А М 1:100		
Проверил	Гридасов						

Фасад в осях 4-1 М 1:100

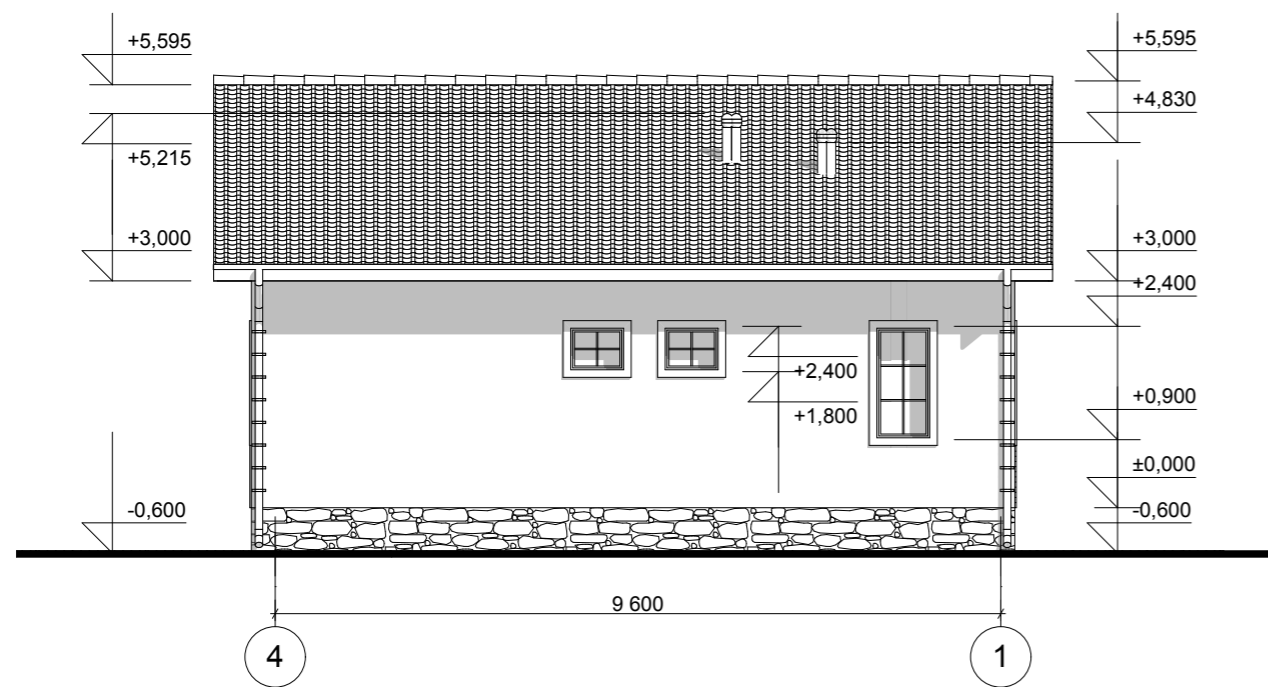

Фасад в осях А-Г М 1:100

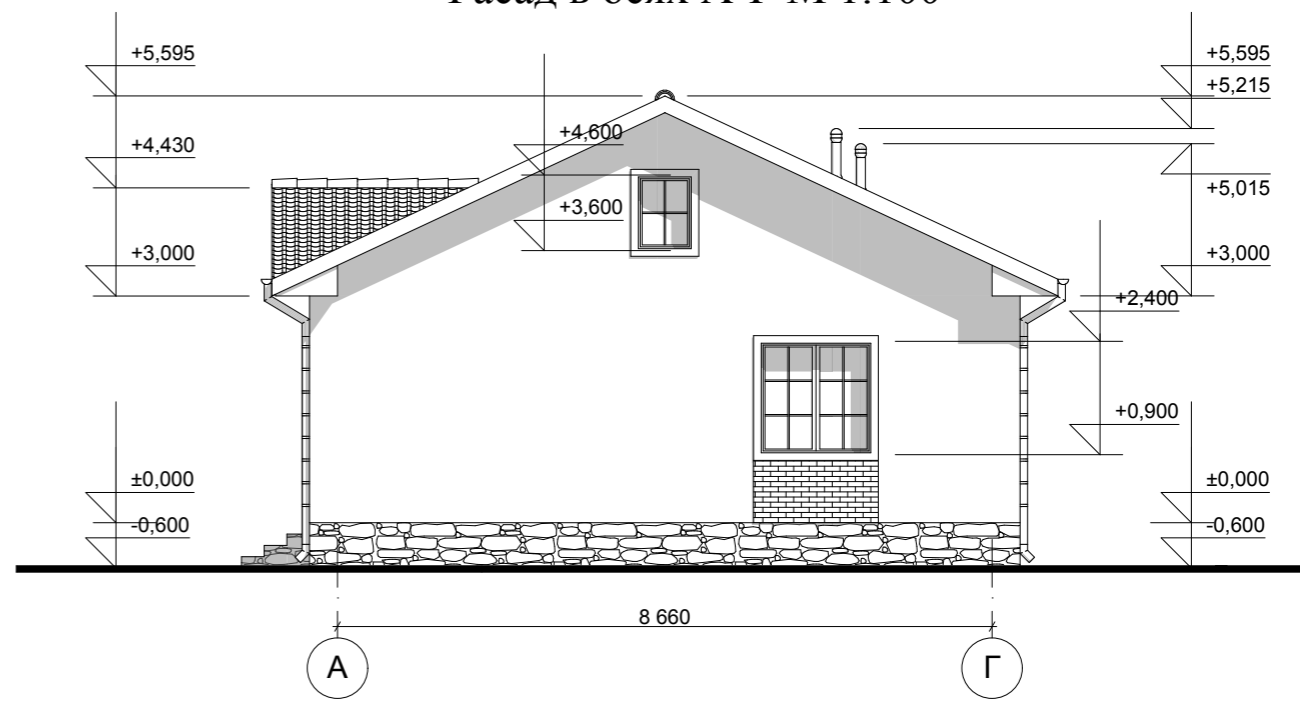

					Индивидуальный жилой дом		
Изм.	Лист	№ Докум.	Подпись	Дата			
					Стадия	Лист	Листов
Разработал		Голубева					
Проверил		Гридасов			Фасад в осях 4-1 М 1:100 Фасад в осях А-Г М 1:100		

Цветовое решение фасада 1-4



Цветовое решение фасада Г-А



					Индивидуальный жилой дом		
Изм.	Лист	№ Докум.	Подпись	Дата			
Разработал		Голубева			Цветовое решение фасада 1-4 Цветовое решение фасада Г-А		
Проверил		Гридасов					

Цветовое решение фасада 4-1



Цветовое решение фасада А-Г



					Индивидуальный жилой дом			
Изм.	Лист	№ Докум.	Подпись	Дата				
						Стадия	Лист	Листов
Разработал		Голубева			Цветовое решение фасада 4-1 Цветовое решение фасада А-Г			
Проверил		Гридасов						

Перспективный вид 1



Перспективный вид 2



Перспективный вид 3



					Индивидуальный жилой дом		
Изм.	Лист	№ Докум.	Подпись	Дата			
Разработал		Голубева			Перспективный вид 1, 2, 3		
Проверил		Гридасов					