

Российская Федерация. Белгородская область



тел.: 8 (800) 707-29-17
+7 (4722) 37-29-17, +7 (910) 737-29-17
www.svoymdom.online, info@svoymdom.online


ЭСКИЗНЫЙ ПРОЕКТ ИНДИВИДУАЛЬНЫЙ ЖИЛОЙ ДОМ



Разработал: Гридасов Р.Н.
Проверил: Гридасов Р.Н.


г. Белгород

План фундаментов М 1:100

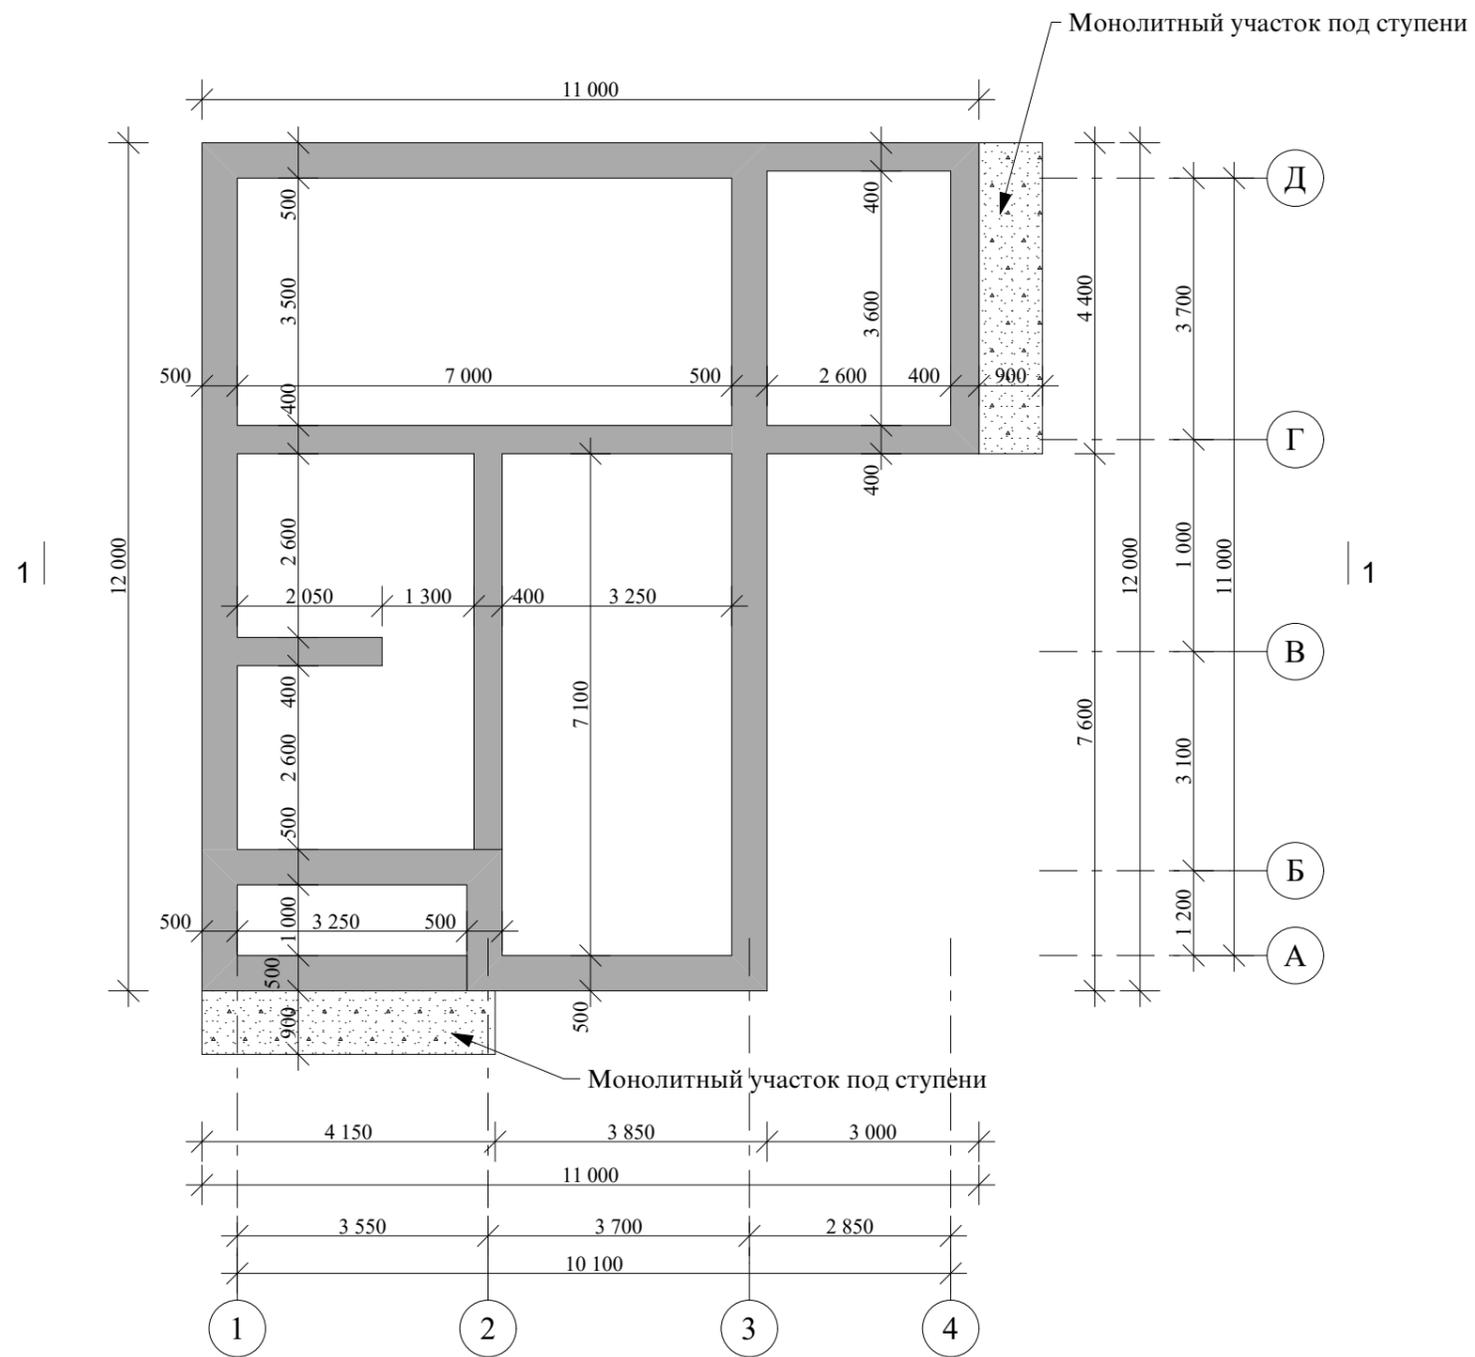

					Индивидуальный жилой дом		
Изм.	Лист	№Докум.	Подпись	Дата			
Архитектор	Гридасов				Э.П.		
					План фундаментов М 1:100		

План 1-го этажа М 1:100

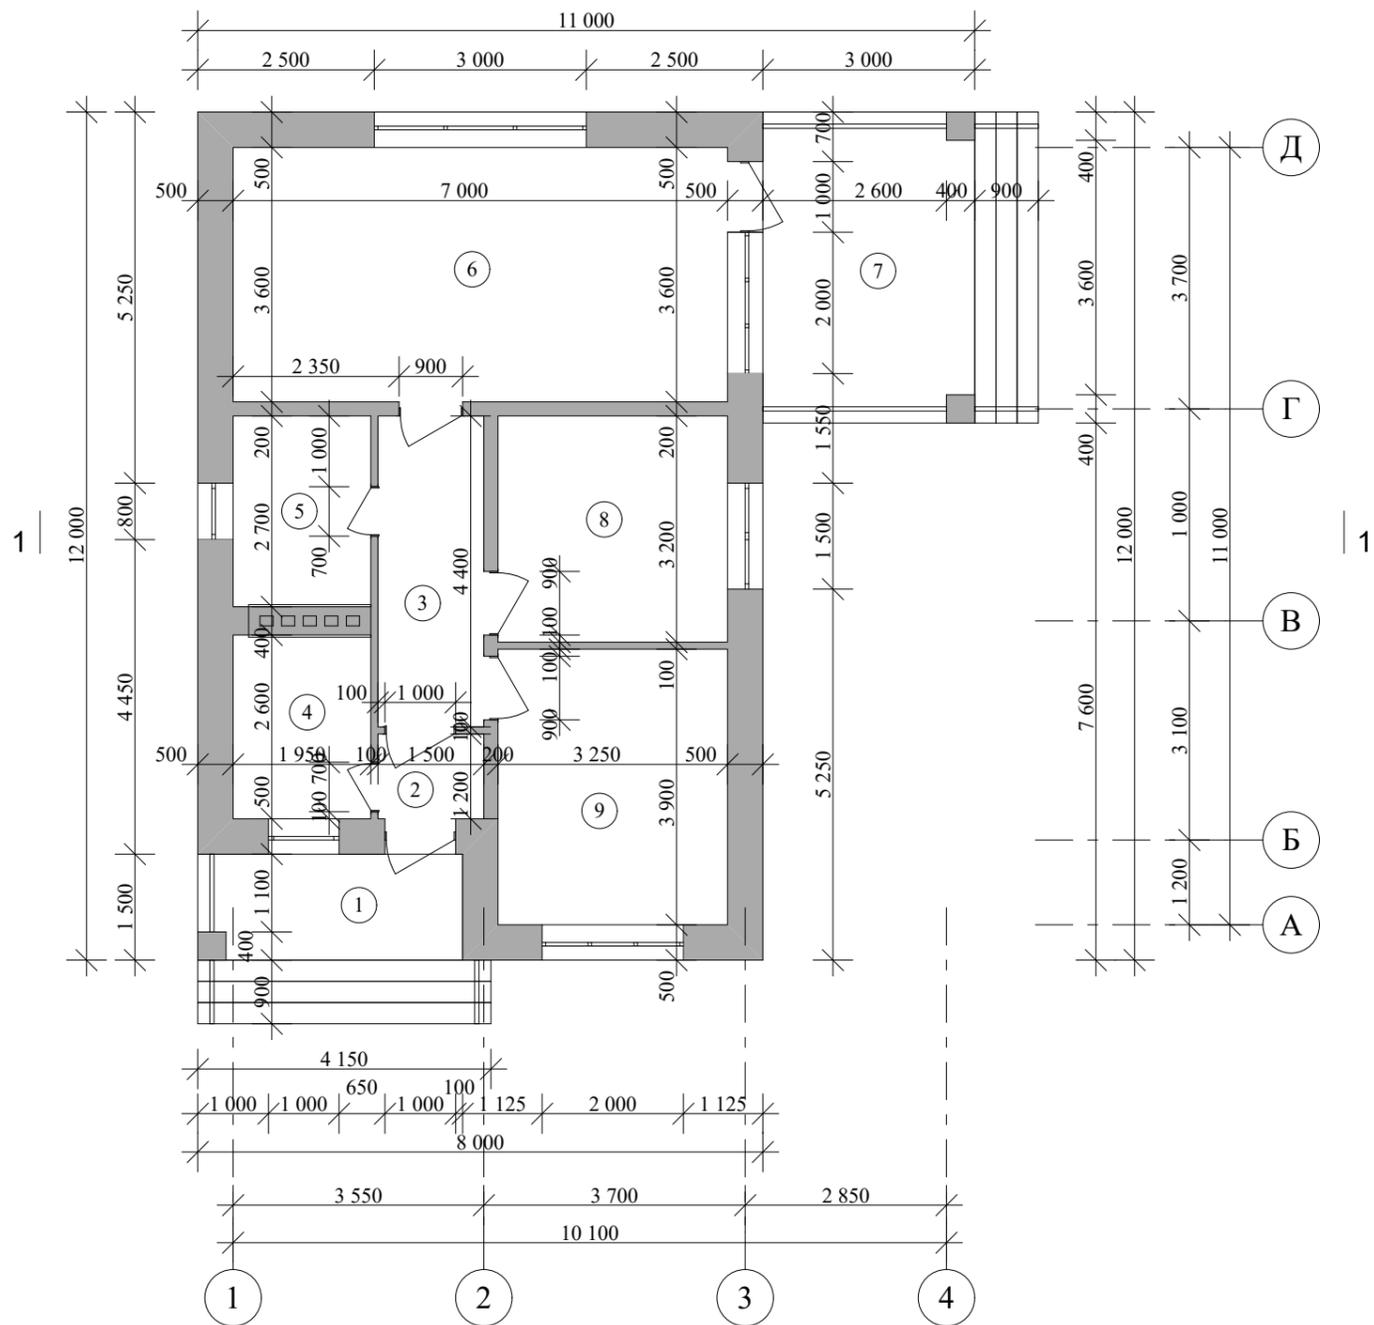


Экспликация помещений 1-го этажа


№ П/П	Наименование	Площадь м ²	Примечания
1	Крыльцо	5,63	
2	Тамбур	1,80	
3	Холл	6,60	
4	Котельная	5,07	
5	Ванная	5,26	
6	Кухня-столовая, гостиная	25,20	
7	Терраса	13,20	
8	Спальня	10,40	
9	Спальня	12,68	
Итого по первому этажу:		85,83	

Индивидуальный жилой дом				
Изм.	Лист	№Докум.	Подпись	Дата
				Стадия
				Лист
				Листов
Архитектор Гридасов				Э.П.
План 1-го этажа М1:100, Экспликация помещений 1-го этажа				

План кровли М 1:100

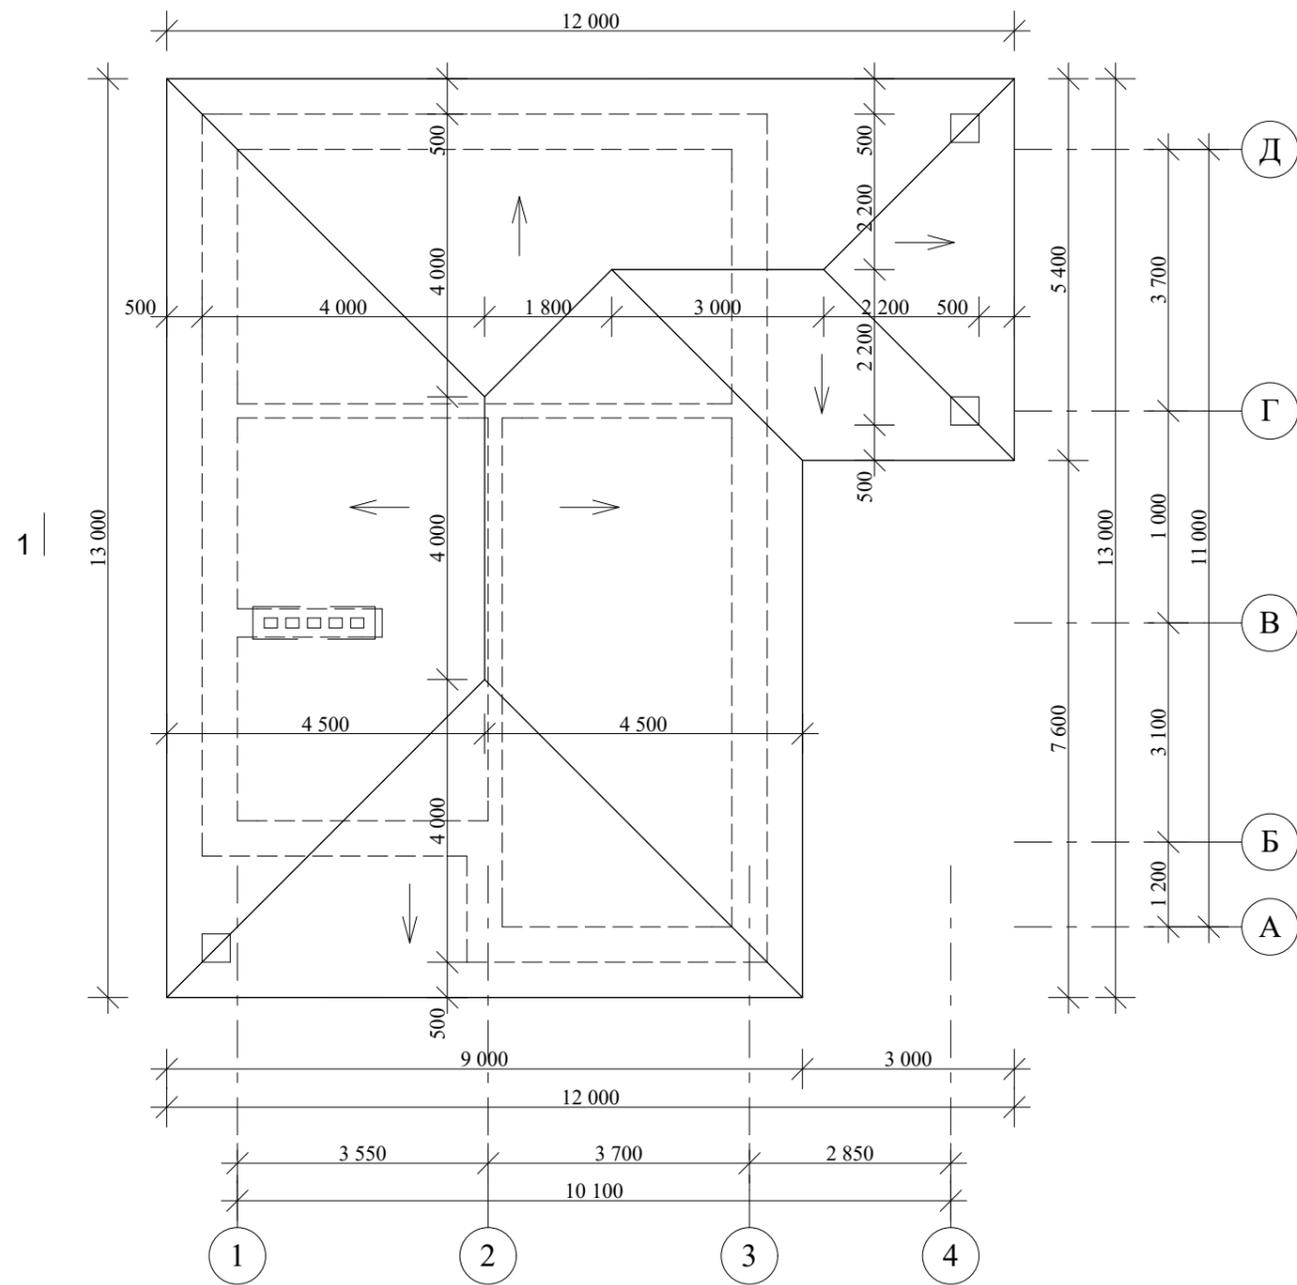

Разрез 1-1 М 1:100

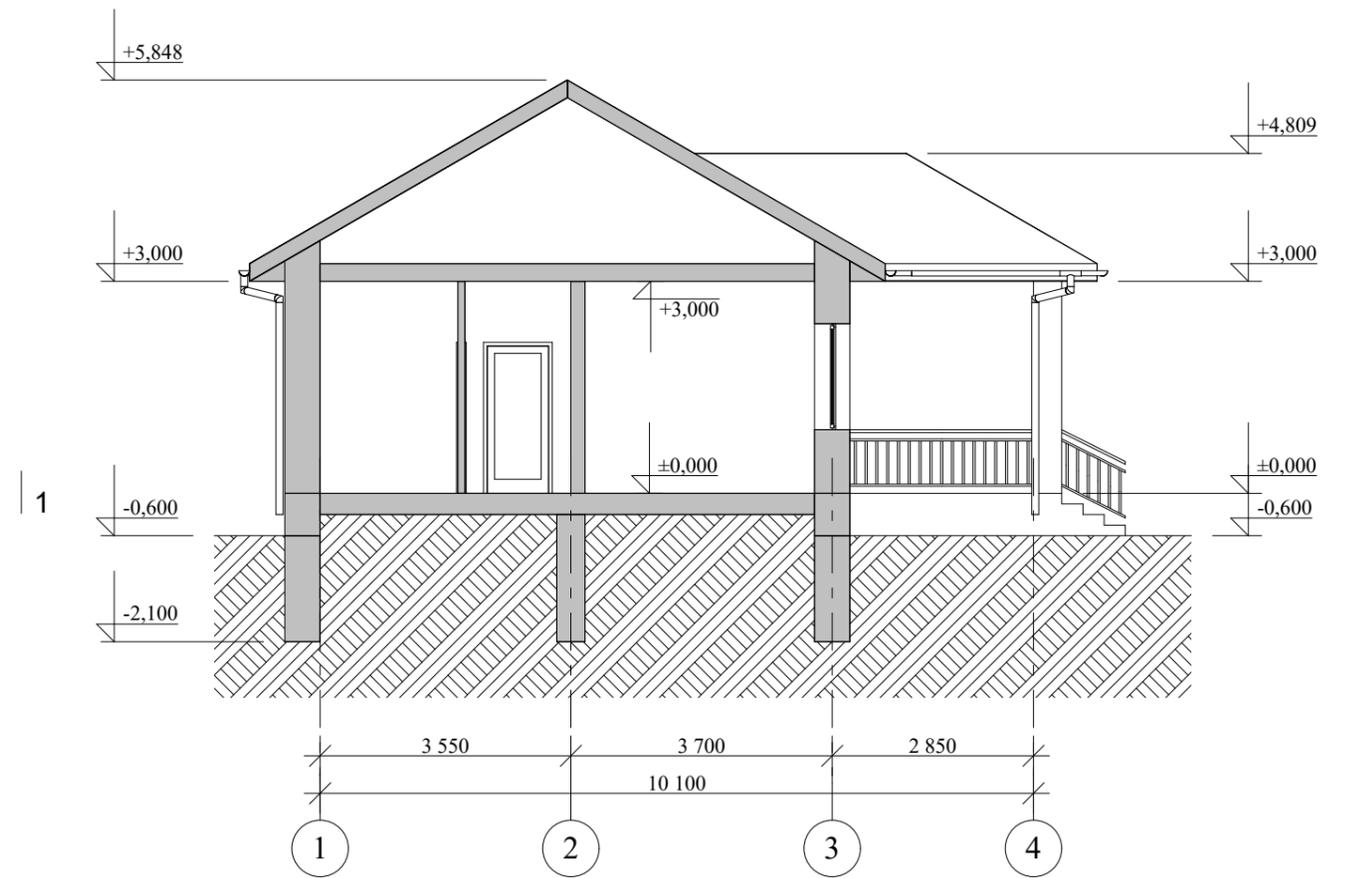


				Индивидуальный жилой дом		
Изм.	Лист	№Докум.	Подпись	Дата		
					Стадия	Лист
					Э.П.	Листов
Архитектор	Гридасов				План кровли М 1:100 Разрез 1-1 М 1:100	

Фасад 1-4 М 1:100




Фасад 4-1 М 1:100

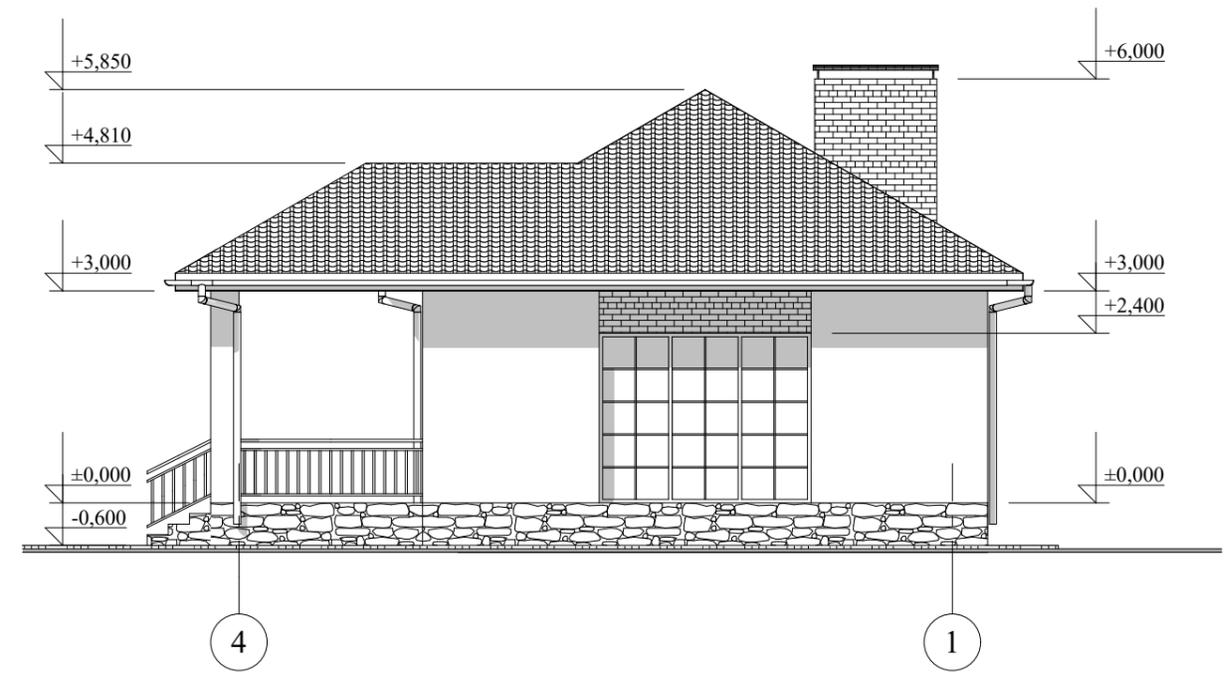


					Индивидуальный жилой дом			
Изм.	Лист	№Докум.	Подпись	Дата				
						Стадия	Лист	Листов
						Э.П.		
					Фасад 1-4 М 1:100			
					Фасад 4-1 М 1:100			

Фасад А-Д М 1:100

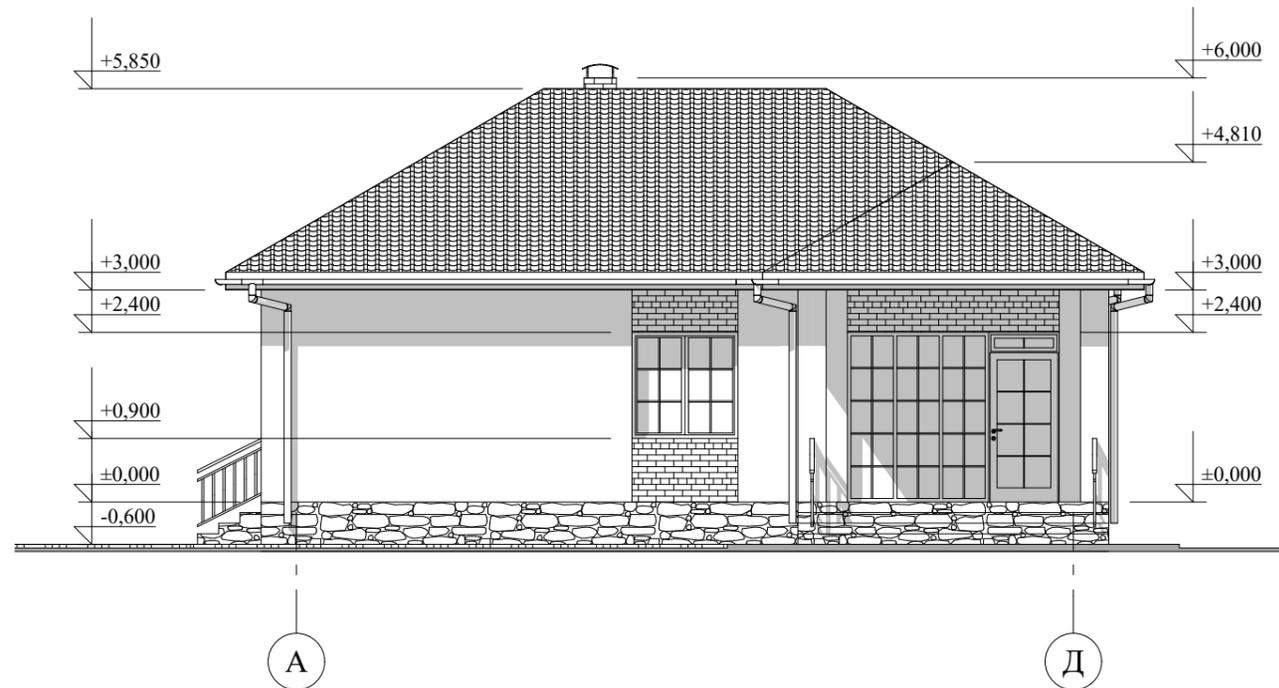

Фасад Д-А М 1:100

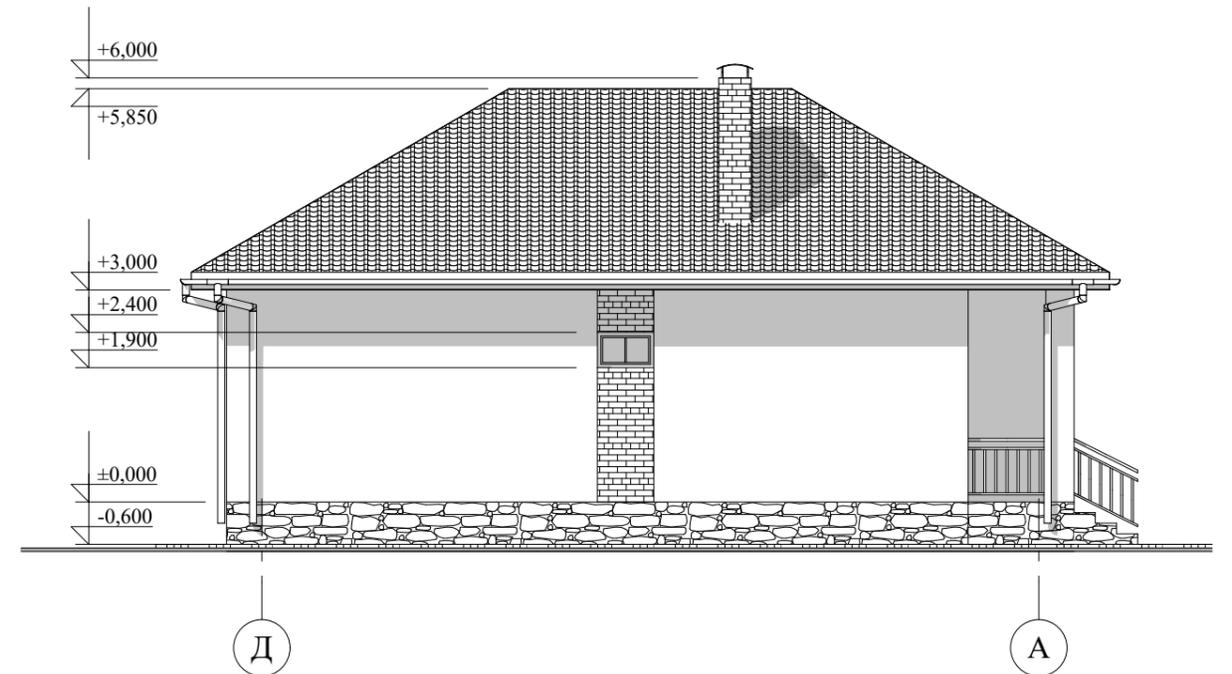

					Индивидуальный жилой дом		
Изм.	Лист	№Докум.	Подпись	Дата			
Архитектор	Гридасов				Э.П.		
					Фасад А-Д М 1:100 Фасад Д-А М 1:100		

Фасады в цвете



					Индивидуальный жилой дом		
Изм.	Лист	№Докум.	Подпись	Дата			
					Э.П.		
Архитектор	Гридасов				Фасады в цвете		

Фасады в цвете



					Индивидуальный жилой дом		
Изм.	Лист	№Докум.	Подпись	Дата			
					Э.П.		
Архитектор	Гридасов				Фасады в цвете		

Перспектива



					Индивидуальный жилой дом		
Изм.	Лист	№Докум.	Подпись	Дата			
					Стадия	Лист	Листов
Архитектор	Гридасов				Э.П.		
					Перспектива		