

Российская Федерация. Белгородская область



тел.: 8 (800) 707-29-17  
+7 (4722) 37-29-17, +7 (910) 737-29-17  
[www.svoymdom.online](http://www.svoymdom.online), [info@svoymdom.online](mailto:info@svoymdom.online)


## ЭСКИЗНЫЙ ПРОЕКТ ИНДИВИДУАЛЬНЫЙ ЖИЛОЙ ДОМ



Разработал: Голубева К.Ю.  
Проверил: Гридасов Р.Н.


г. Белгород

План фундаментов М 1:100

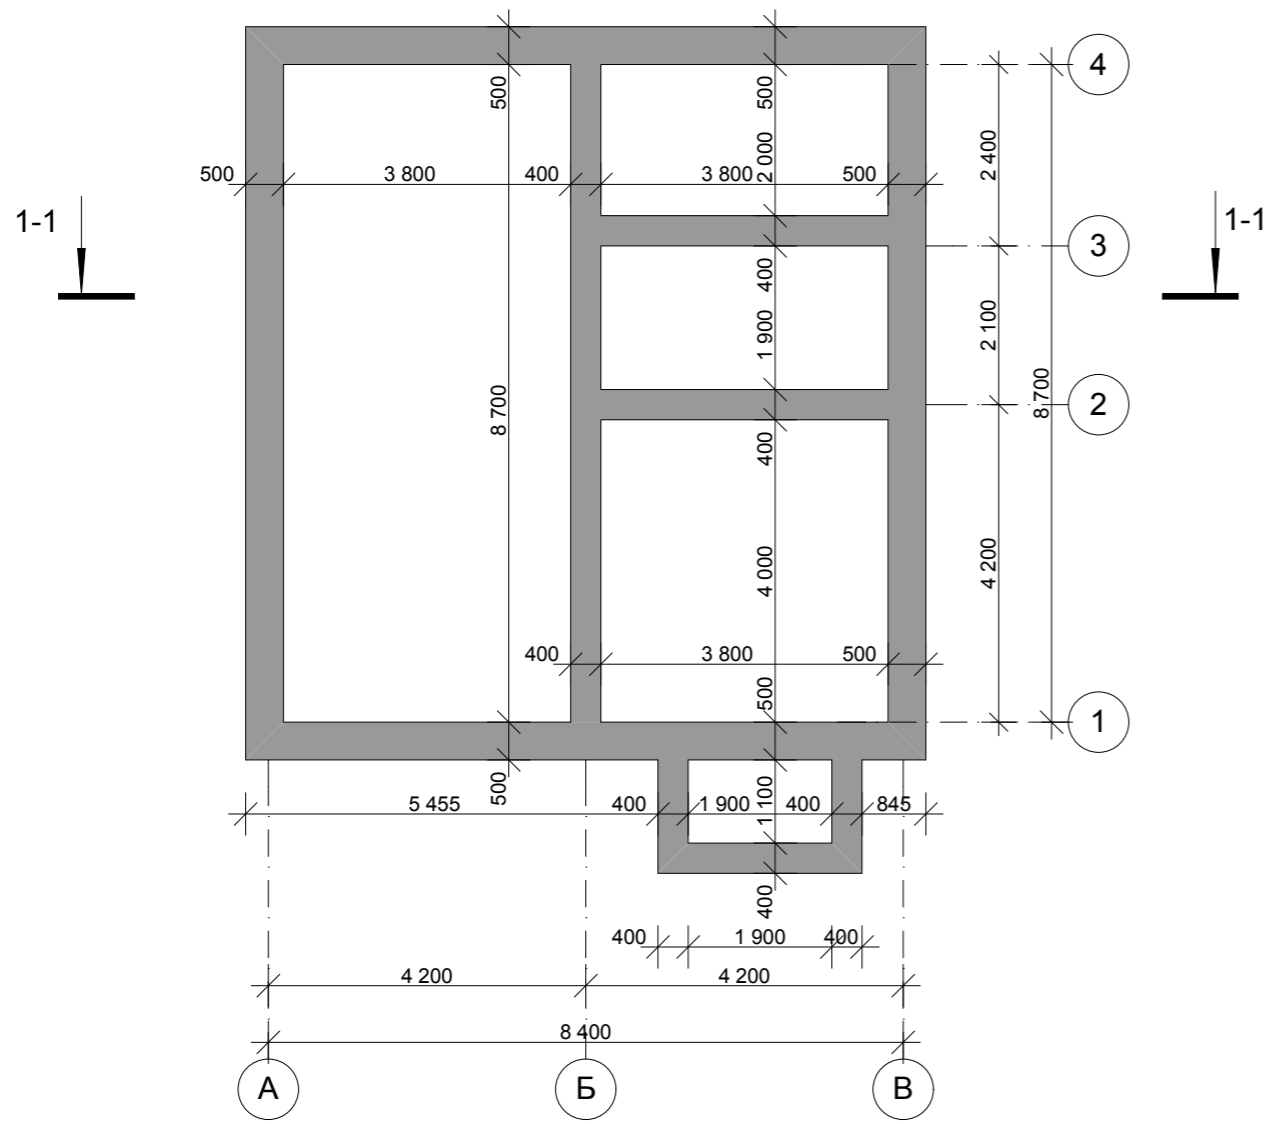

					Индивидуальный жилой дом		
Изм.	Лист	№ Докум.	Подпись	Дата			
Архитектор	Голубева				Э.П.		
					План фундаментов М 1:100		

План первого этажа М 1:100

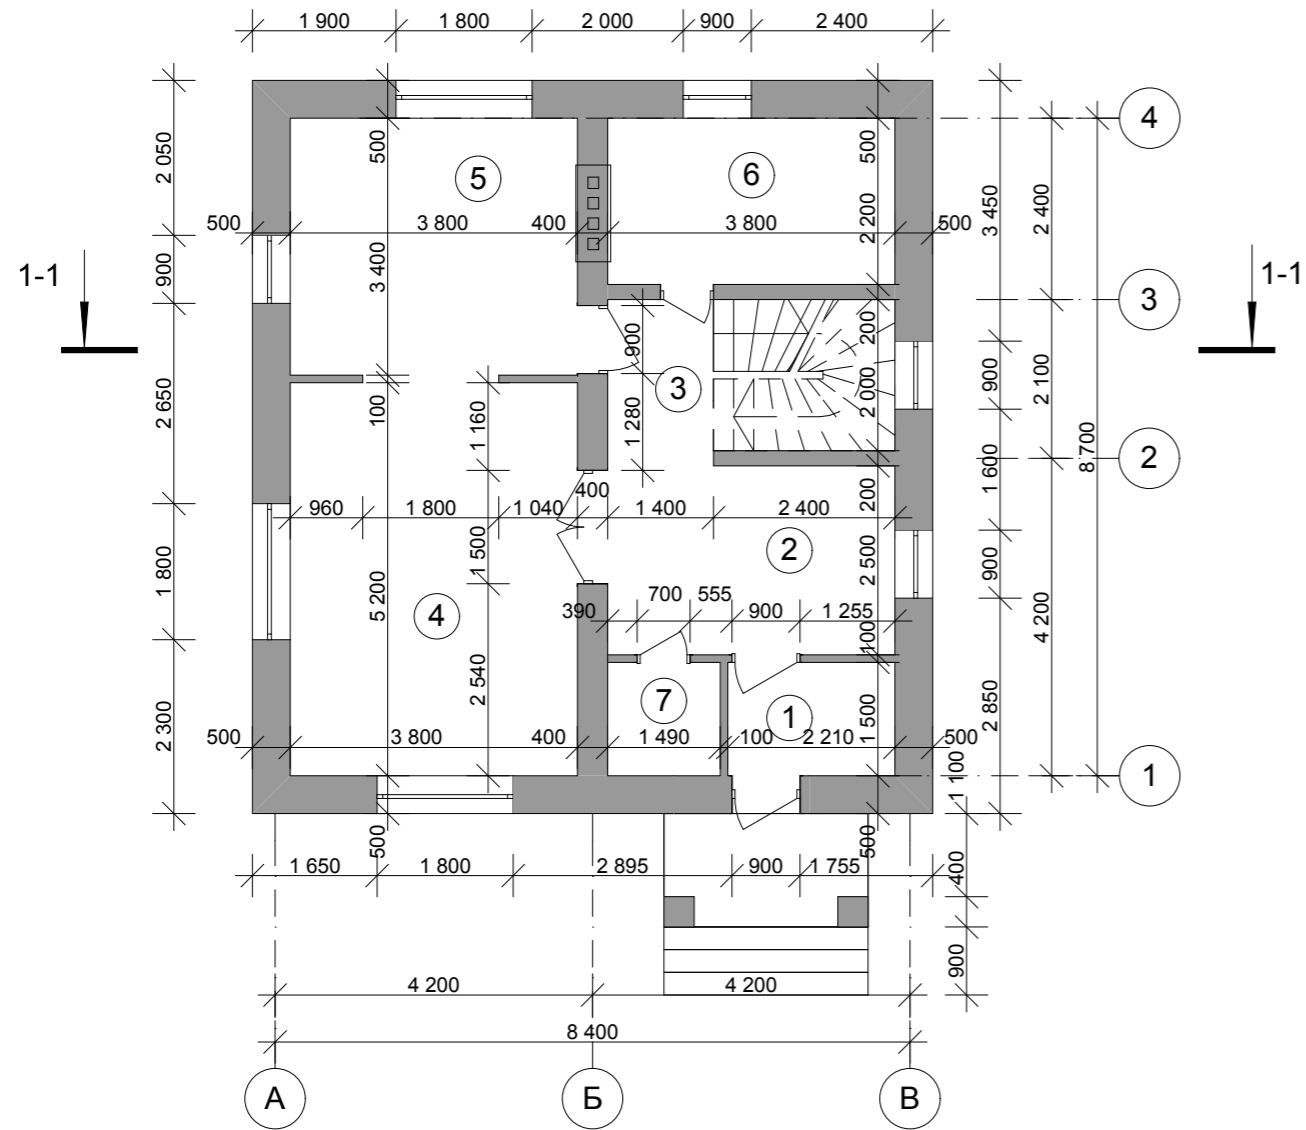


План первого этажа М 1:100

№ П/П	Наименование	Площадь м <sup>2</sup>	Примечание
1	Тамбур	3,32	
2	Прихожая	9,5	
3	Холл	7,6	
4	Гостиная	20,52	
5	Кухня	12,16	
6	Ванная	8,36	
7	Кладовая	2,23	
	Итого по первому этажу	63,69	

					Индивидуальный жилой дом			
Изм.	Лист	№ Докум.	Подпись	Дата				
						Стадия	Лист	Листов
Архитектор		Голубева				Э.П.		
					План первого этажа М 1:100			
					Экспликация помещений первого этажа			

План второго этажа М 1:100

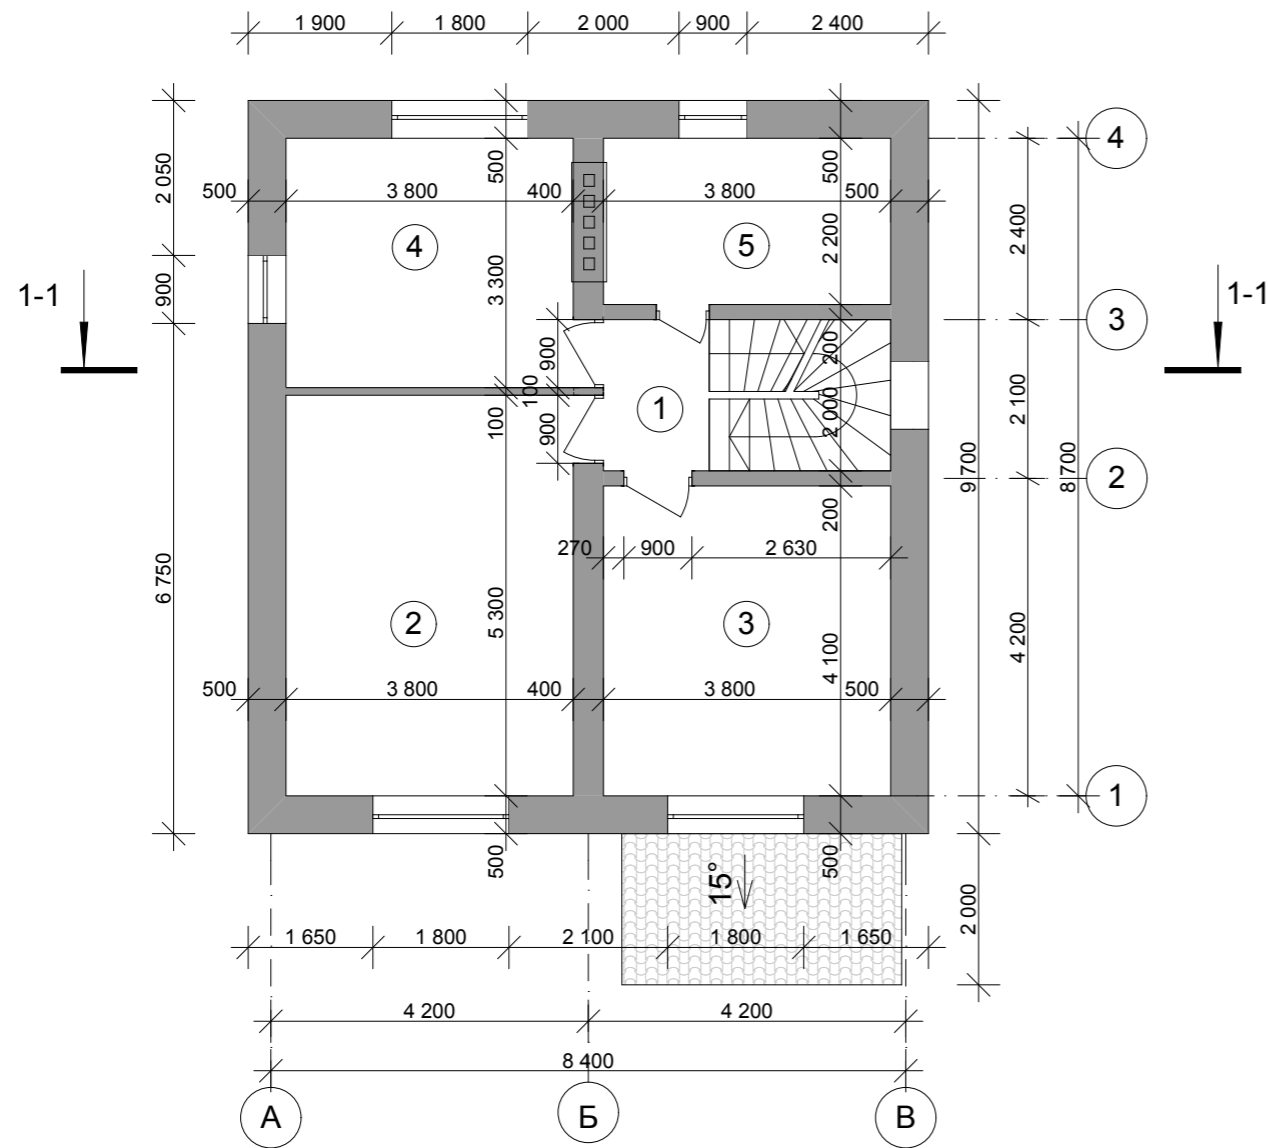


Экспликация к плану второго этажа

№ П/П	Наименование	Площадь м <sup>2</sup>	Примечание
1	Холл	2,8	
2	Спальня	20,40	
3	Спальня	15,75	
4	Спальня	12,98	
5	Ванная	8,36	
	Итого по второму этажу	60,29	


					Индивидуальный жилой дом			
Изм.	Лист	№ Докум.	Подпись	Дата				
						Стадия	Лист	Листов
Архитектор		Голубева				Э.П.		
					План второго этажа М 1:100 Экспликация к плану второго этажа			

План плит перекрытия первого этажа

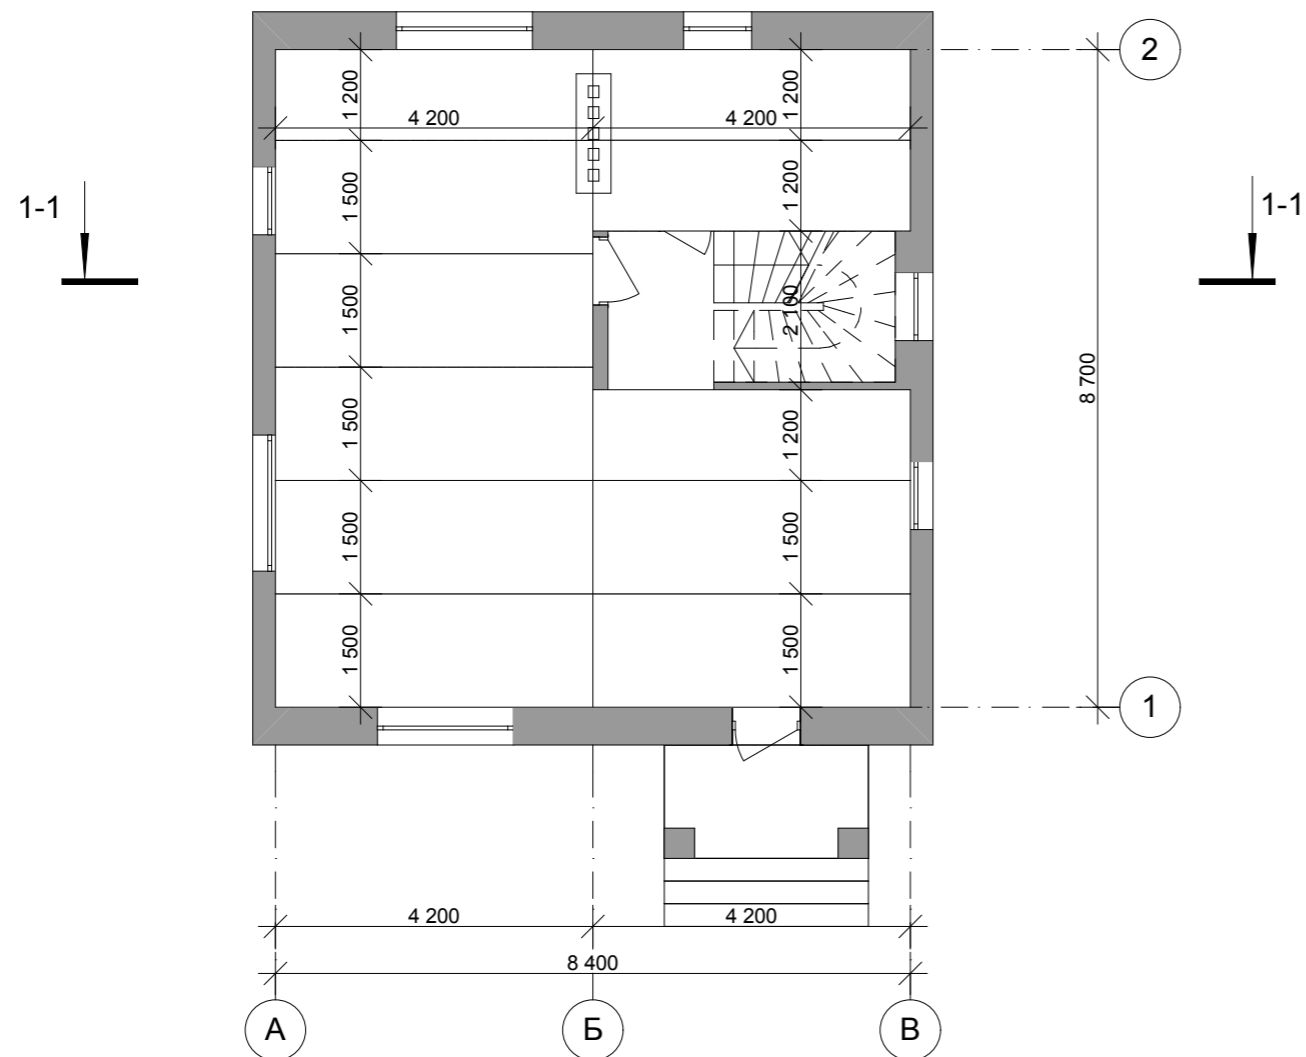


					Индивидуальный жилой дом		
Изм.	Лист	№ Докум.	Подпись	Дата			
					Э.П.		
Архитектор	Голубева					План плит перекрытия первого этажа	

План кровли М 1:100

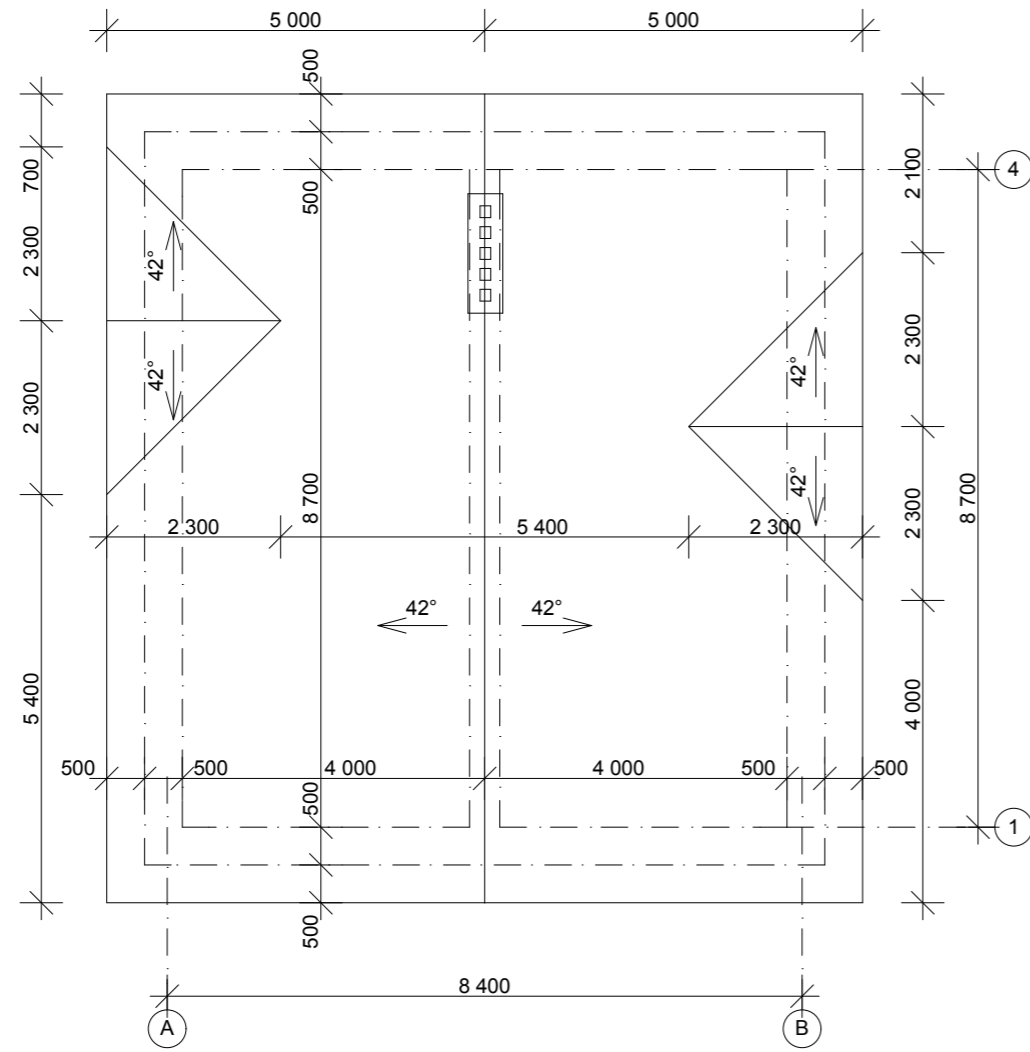


					Индивидуальный жилой дом		
Изм.	Лист	№ Докум.	Подпись	Дата			
					Э.П.		
Архитектор	Голубева				План кровли М 1:100		

Разрез 1-1 М 1:100

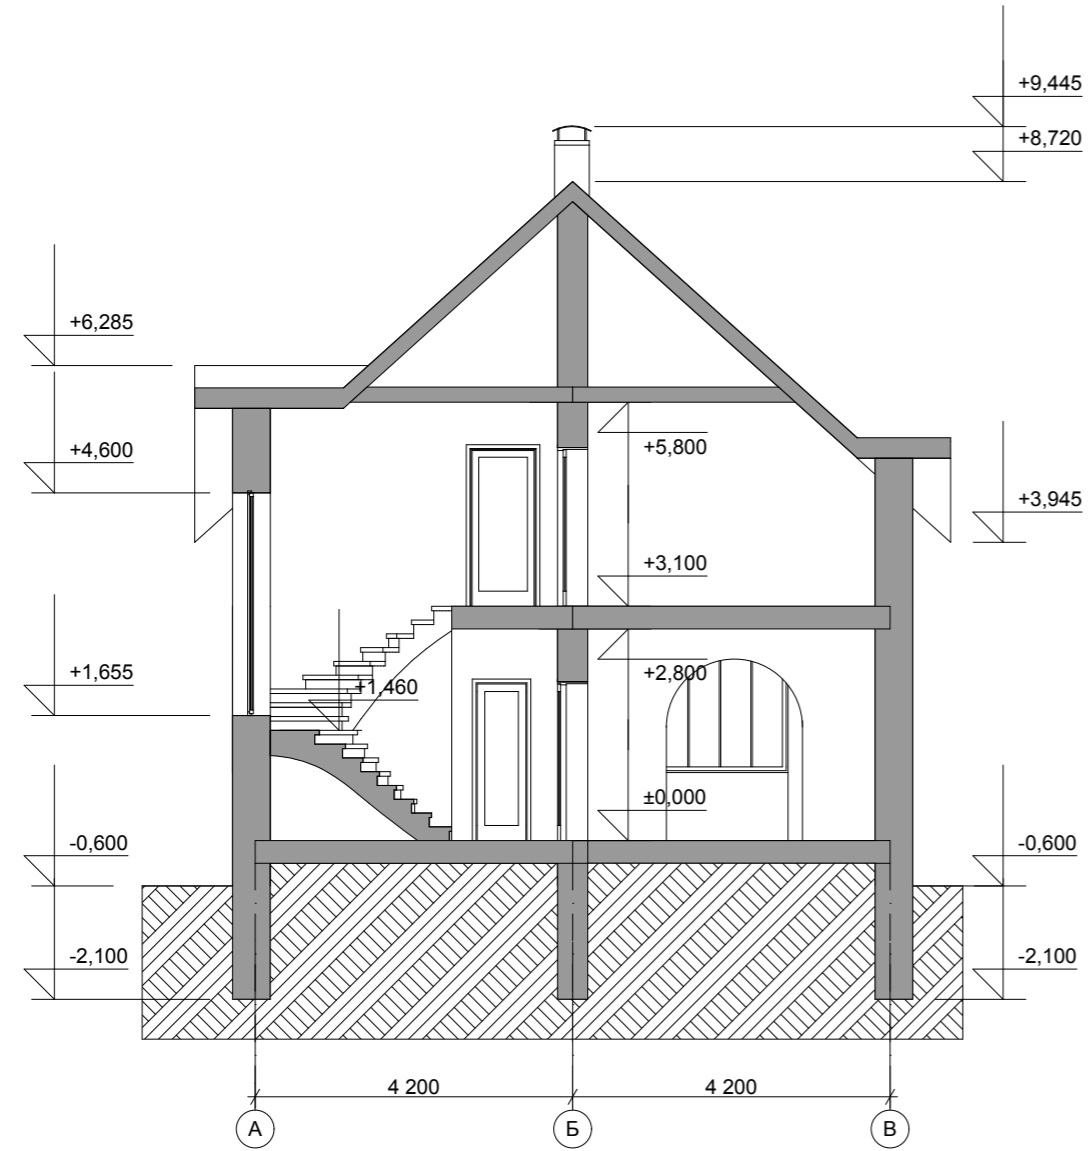


					Индивидуальный жилой дом		
Изм.	Лист	№ Докум.	Подпись	Дата			
					Э.П.		
Архитектор	Голубева				Разрез 1-1 М 1:100		

Фасад А-В М 1:100

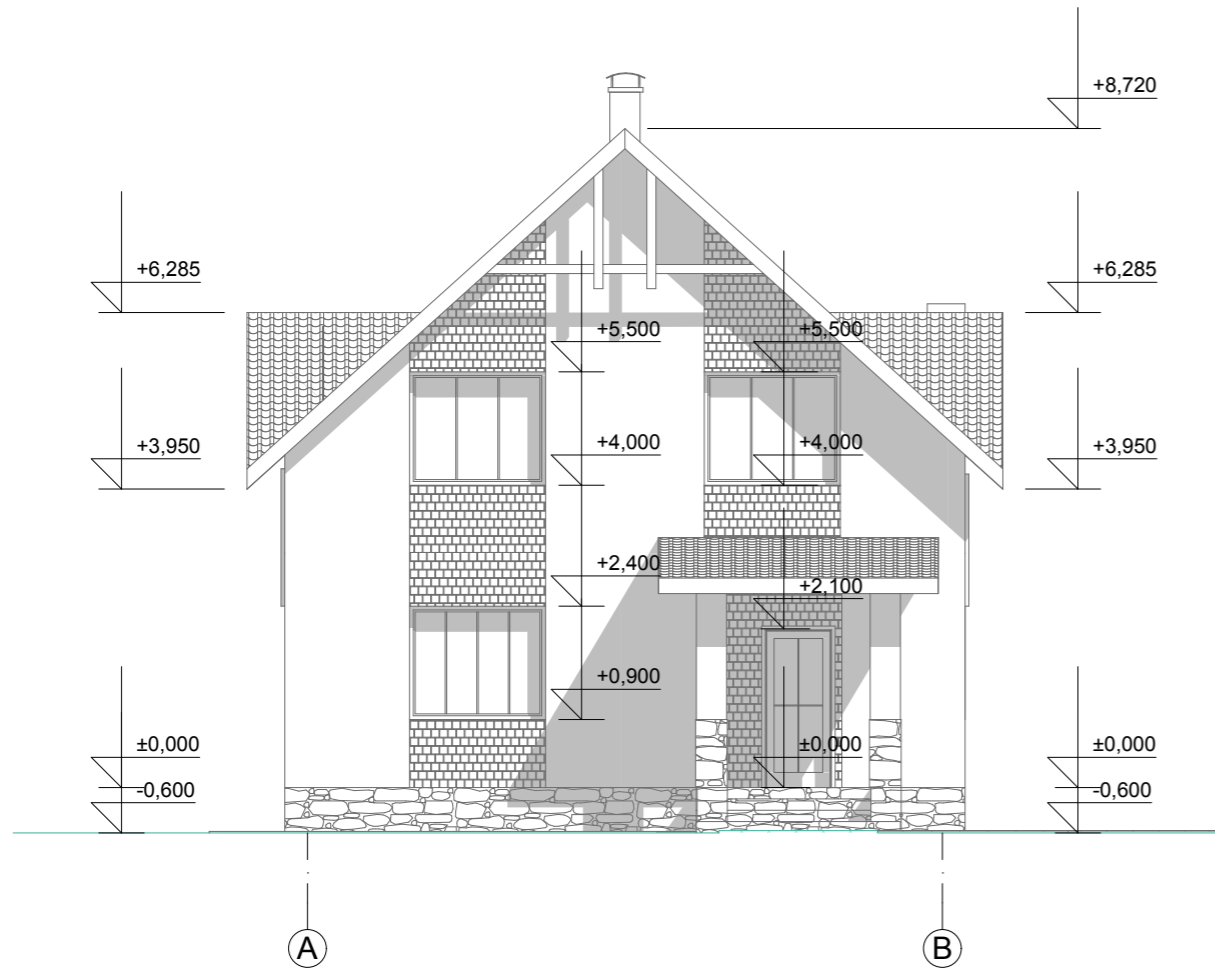


Фасад 4-1 М 1:100

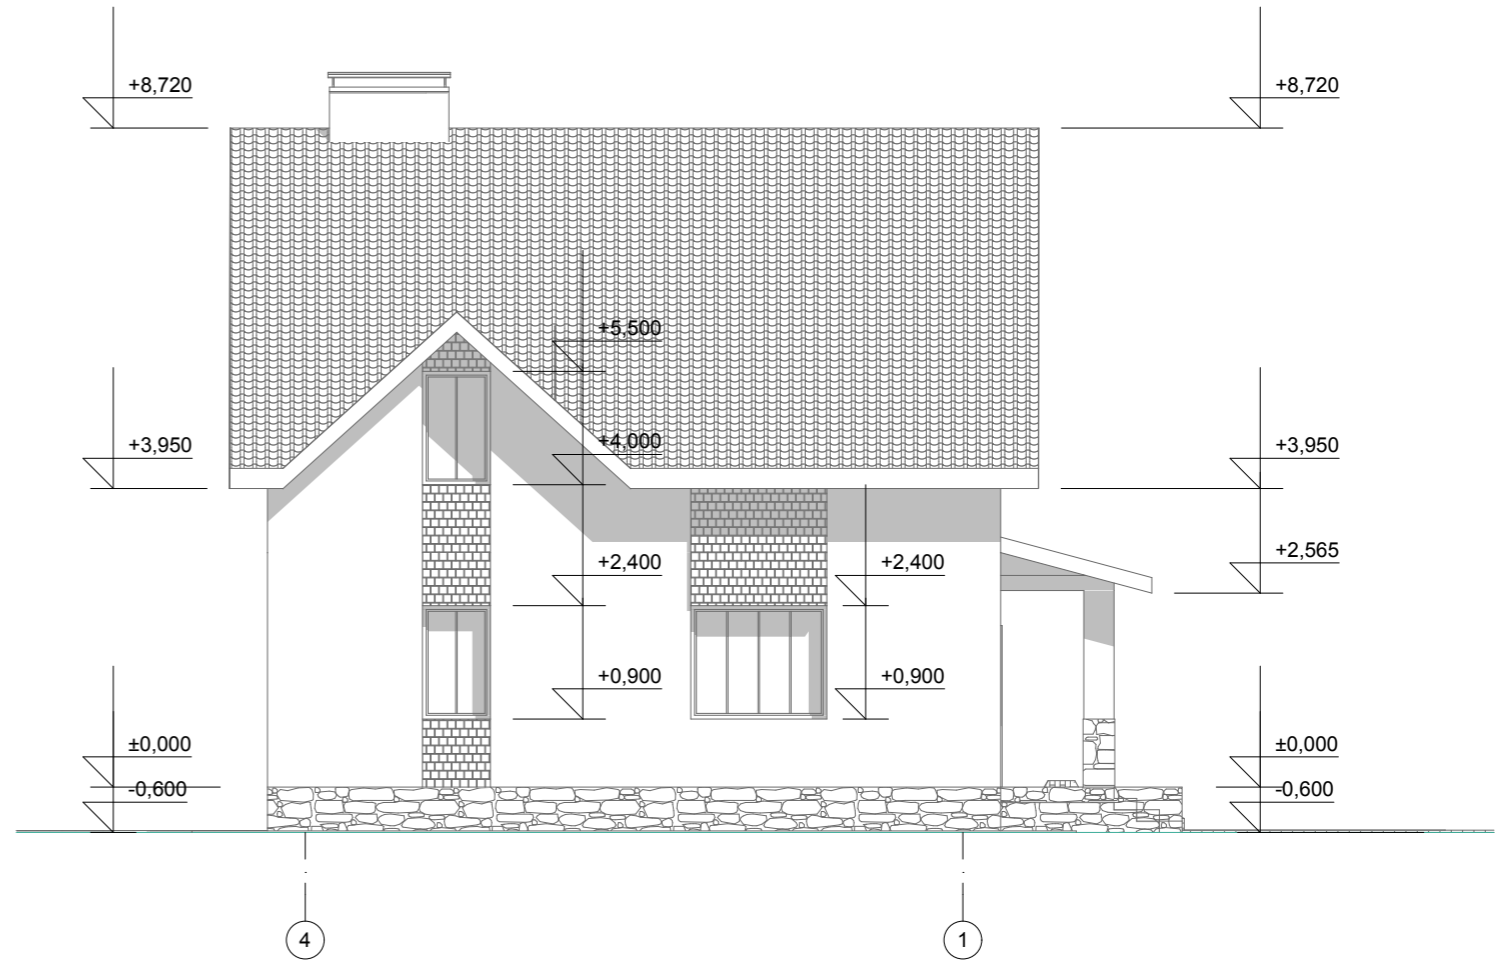


					Индивидуальный жилой дом			
Изм.	Лист	№ Докум.	Подпись	Дата				
						Стадия	Лист	Листов
Архитектор		Голубева				Э.П.		
					Фасад А-В М 1:100			
					Фасад 4-1 М 1:100			

Фасад В-А М:100

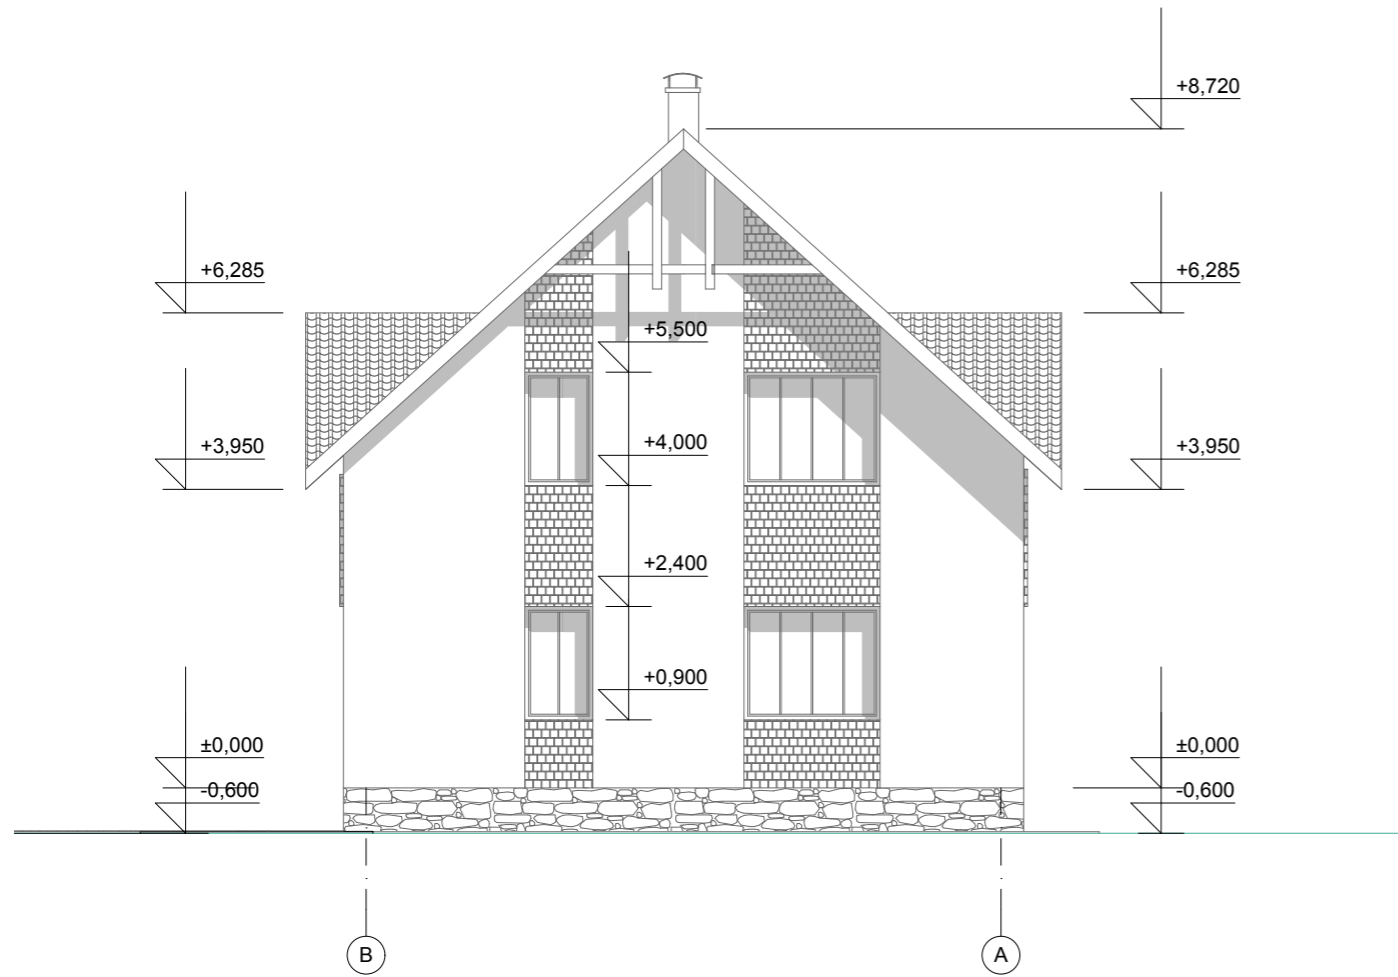

Фасад 1-4 М:100

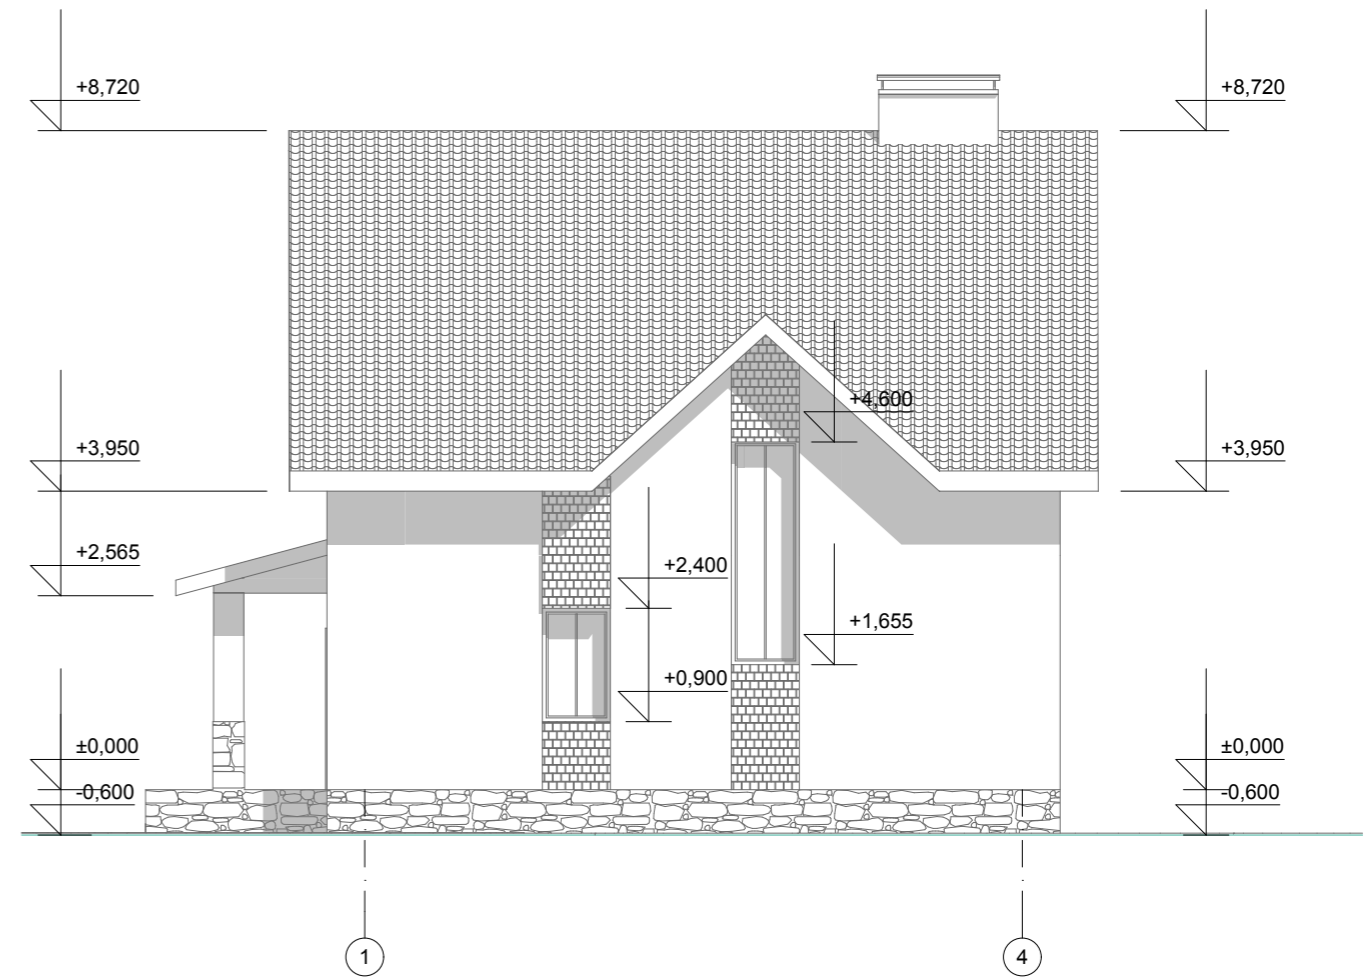

					Индивидуальный жилой дом		
Изм.	Лист	№ Докум.	Подпись	Дата			
					Стадия	Лист	Листов
Архитектор	Голубева				Э.П.		
					Фасад В-А М:100 Фасад 1-4 М:100		

Перспективный вид 1



Перспективный вид 2



					Индивидуальный жилой дом		
Изм.	Лист	№ Докум.	Подпись	Дата		Э.П.	
Архитектор	Голубева				Перспективный вид 1		
					Перспективный вид 2		