

Российская Федерация. Белгородская область



тел.: 8 (800) 707-29-17
+7 (4722) 37-29-17, +7 (910) 737-29-17
www.svoymdom.online, info@svoymdom.online


ЭСКИЗНЫЙ ПРОЕКТ ИНДИВИДУАЛЬНЫЙ ЖИЛОЙ ДОМ



Разработал: Гридасов Р.Н.
Проверил: Гридасов Р.Н.


г. Белгород

План фундаментов М 1:100

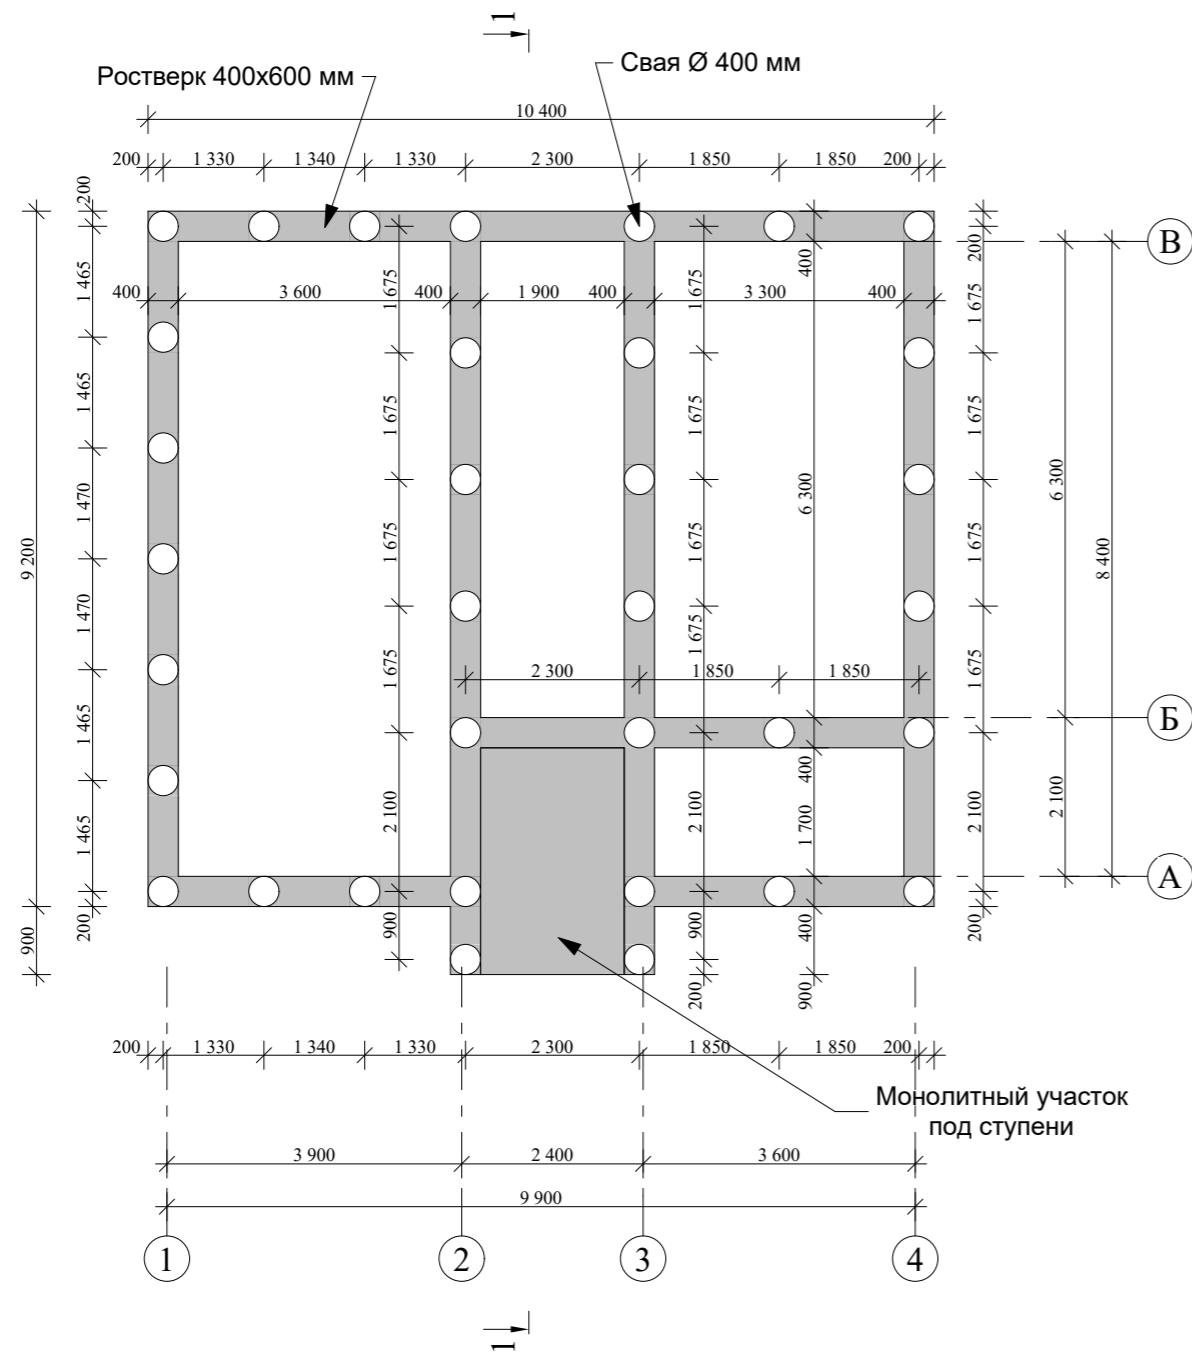

					Индивидуальный жилой дом		
Изм. Лист	№ Докум.	Подпись	Дата				
					Стадия	Лист	Листов
Архитектор	Гридасов				Э.П.		
				План фундаментов М 1:100			

План первого этажа М 1:100

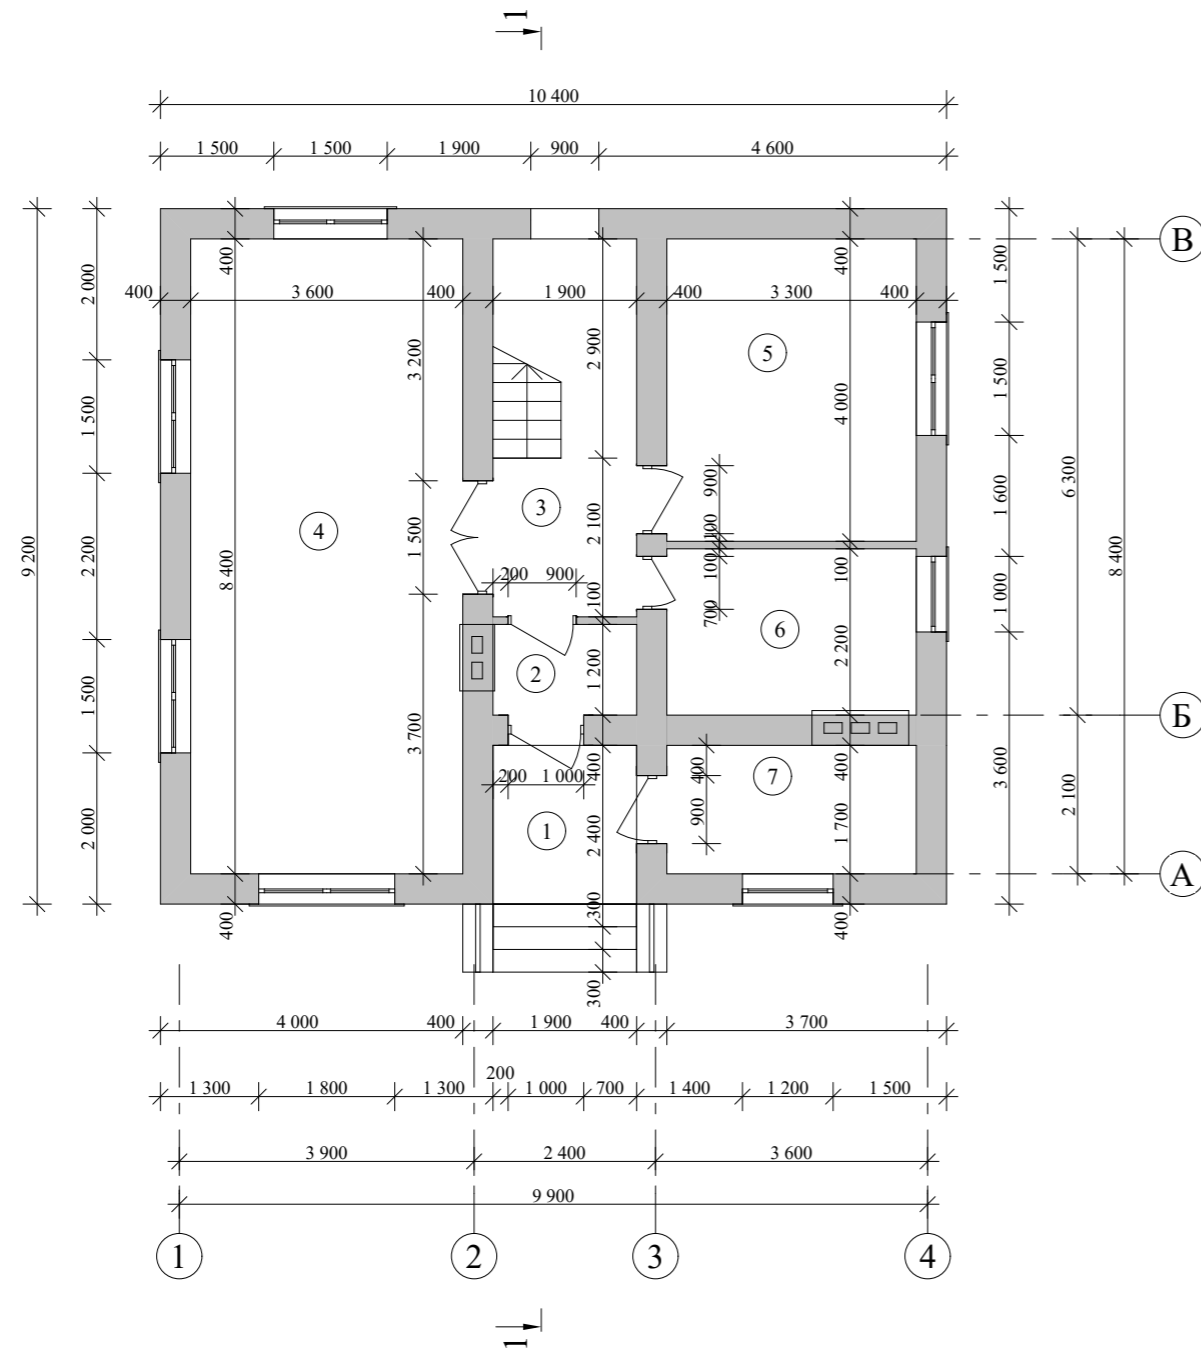


Экспликация помещений первого этажа

№ П/П	Наименование	Площадь м ²	Примечания
1	Терраса	3,99	
2	Тамбур	2,28	
3	Холл	9,50	
4	Кухня-столовая, гостиная	30,24	
5	Жилая комната	13,20	
6	Ванная	7,26	
7	Котельная	5,61	
Итого по первому этажу:		72,08	

				Индивидуальный жилой дом			
Изм. Лист	№ Докум.	Подпись	Дата				
					Стадия	Лист	Листов
Архитектор	Гридасов				Э.П.		
				План первого этажа М 1:100			
				Экспликация помещений первого этажа			

План второго этажа М 1:100

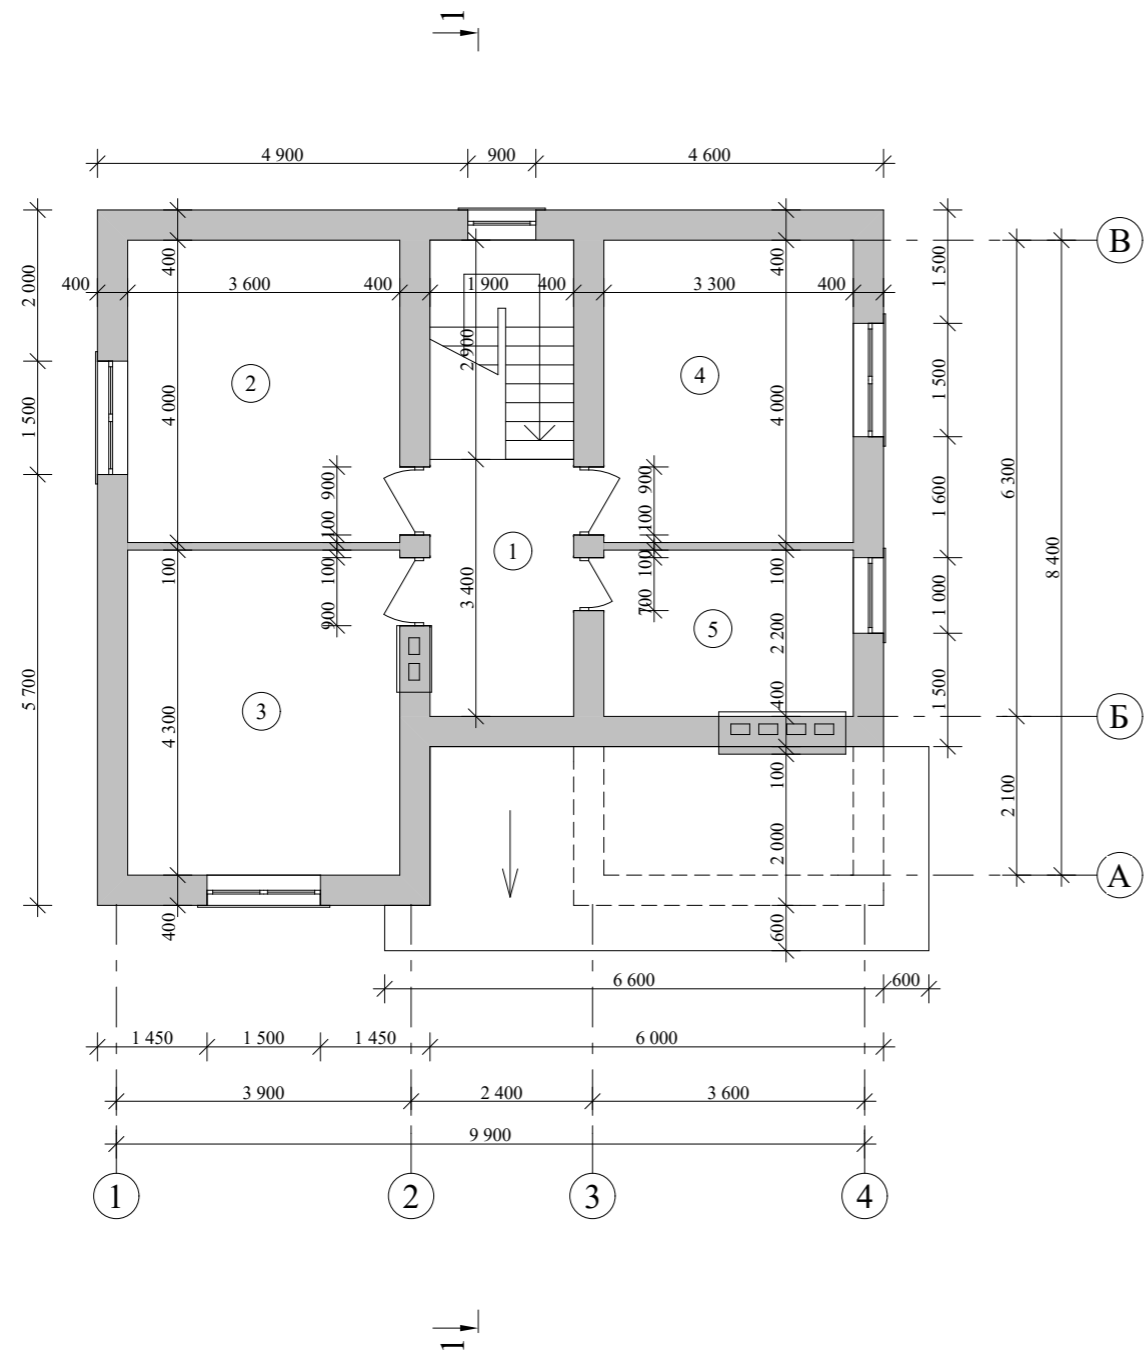


Экспликация помещений второго этажа

№ П/П	Наименование	Площадь м ²	Примечания
1	Холл	6,46	
2	Жилая комната	14,40	
3	Жилая комната	15,48	
4	Жилая комната	13,20	
5	Ванная	7,26	
Итого по второму этажу:		56,80	


				Индивидуальный жилой дом			
Изм. Лист	№ Докум.	Подпись	Дата				
					Стадия	Лист	Листов
Архитектор	Гридасов				Э.П.		
				План второго этажа М 1:100			
				Экспликация помещений второго этажа			

План раскладки плит перекрытия первого этажа М 1:100

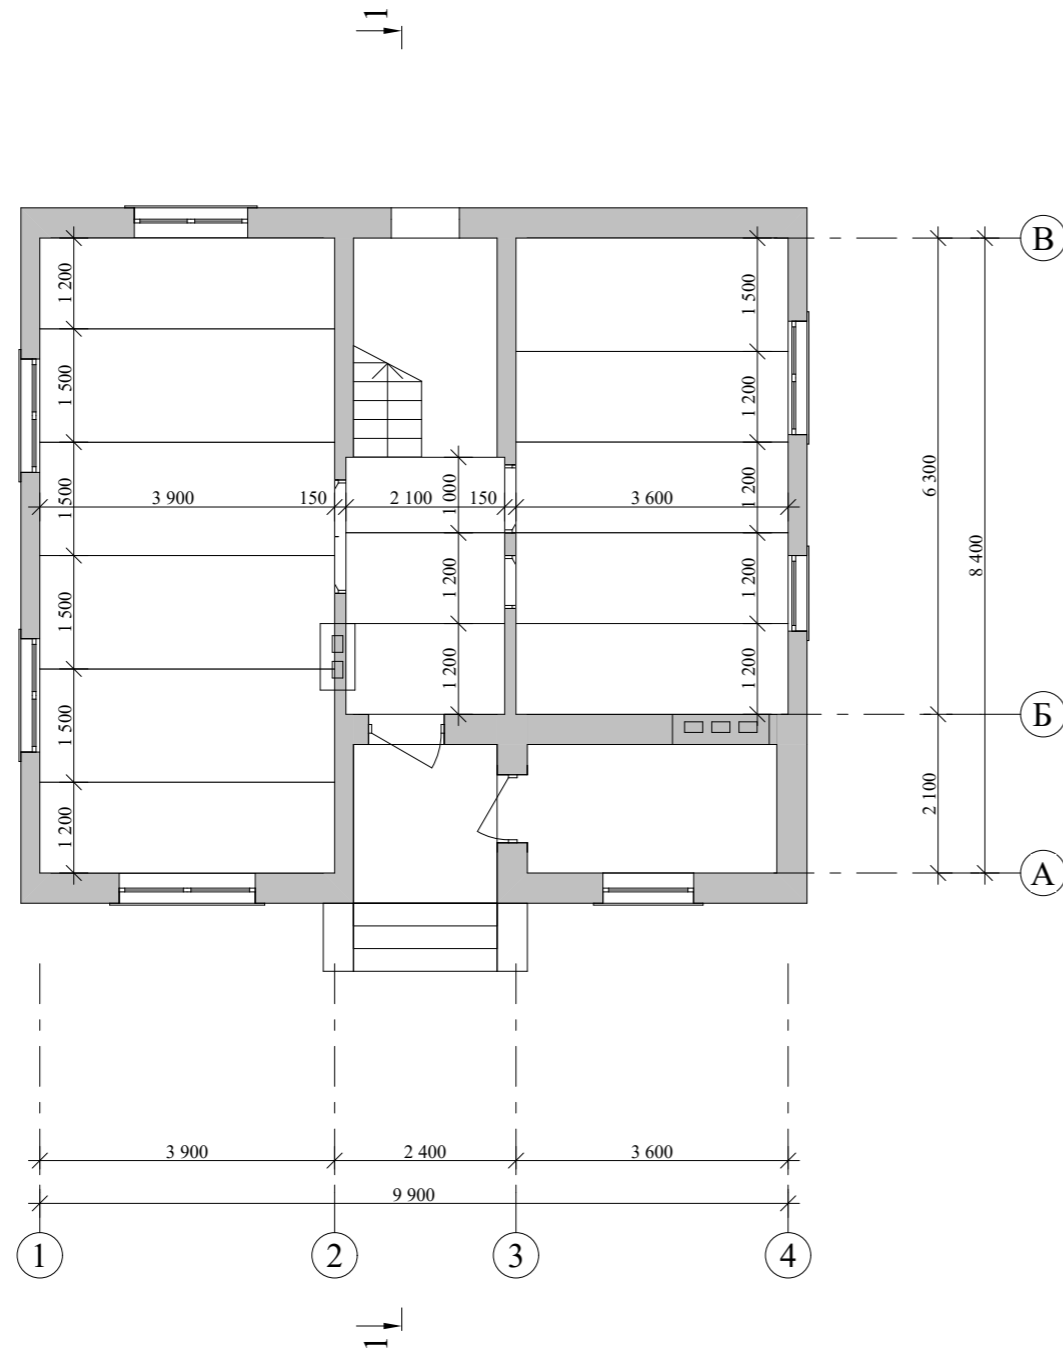


					Индивидуальный жилой дом		
Изм.	Лист	№ Докум.	Подпись	Дата			
					Э.П.		
Архитектор	Гридасов				План раскладки плит перекрытия первого этажа М 1:100		

План кровли М 1:100

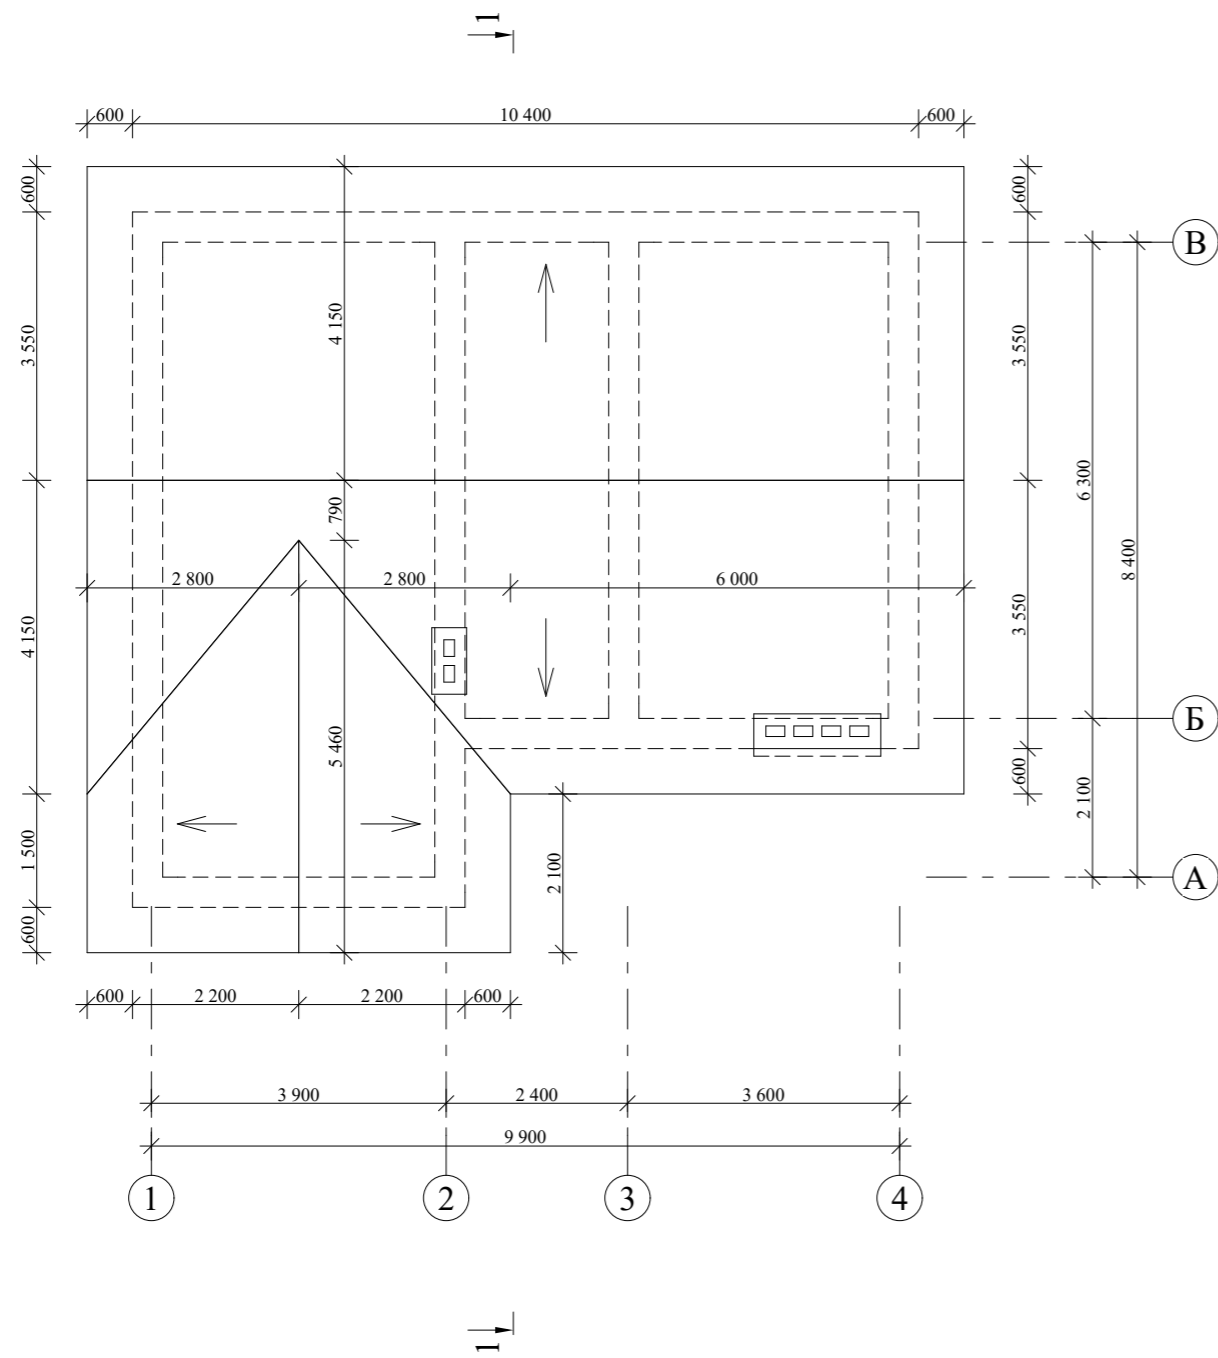

Разрез 1-1 М 1:100

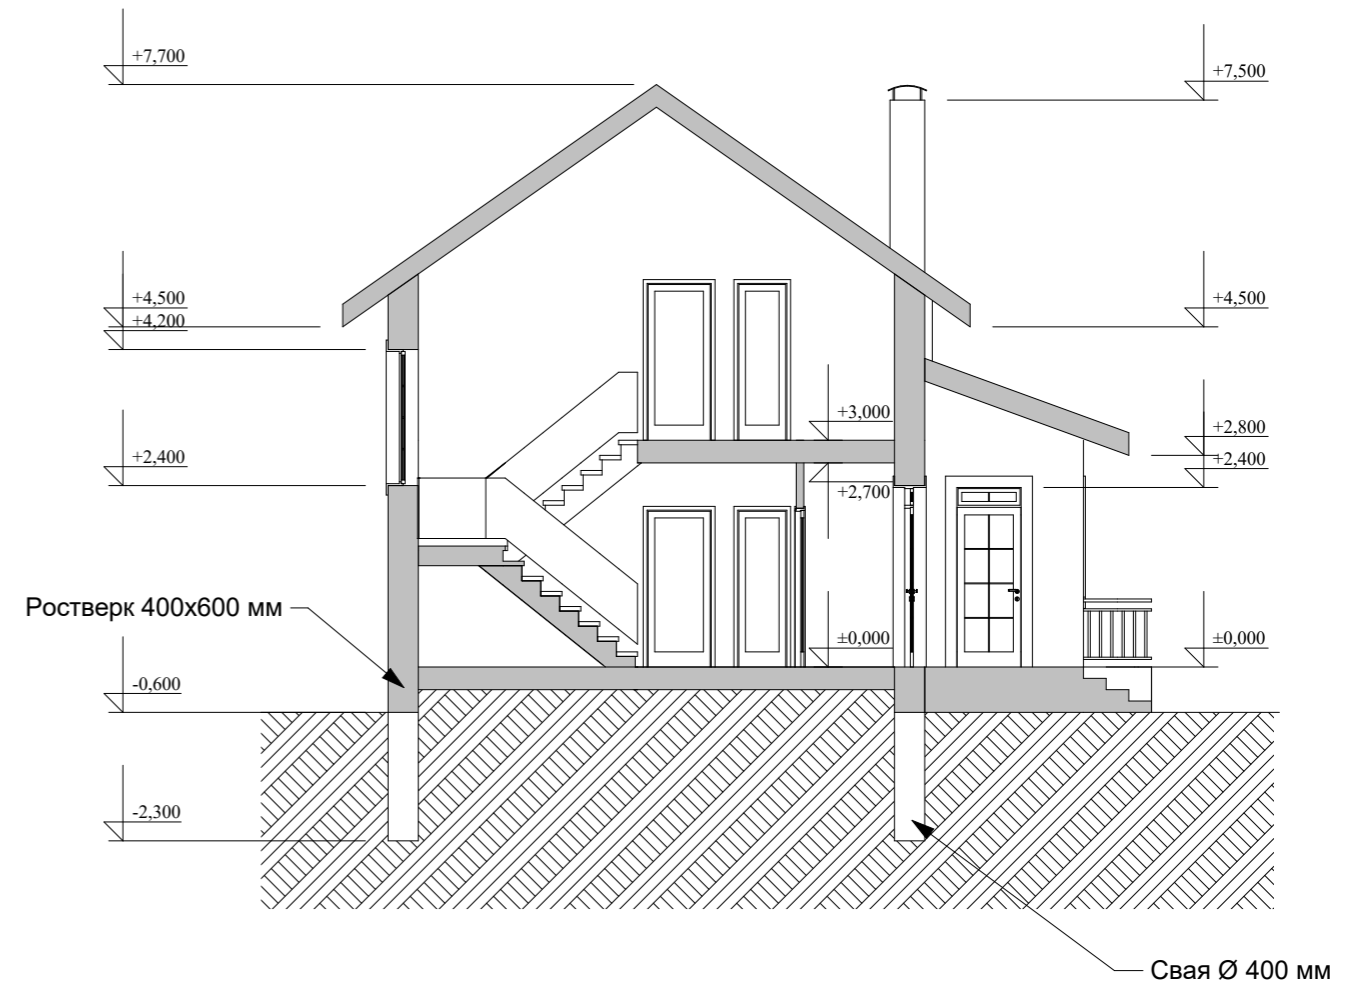


					Индивидуальный жилой дом		
Изм.	Лист	№ Докум.	Подпись	Дата			
					Стадия	Лист	Листов
Архитектор	Гридасов				Э.П.		
					План кровли М 1:100		
					Разрез 1-1 М 1:100		

Фасад 1-4 М 1:100




Фасад А-В М 1:100

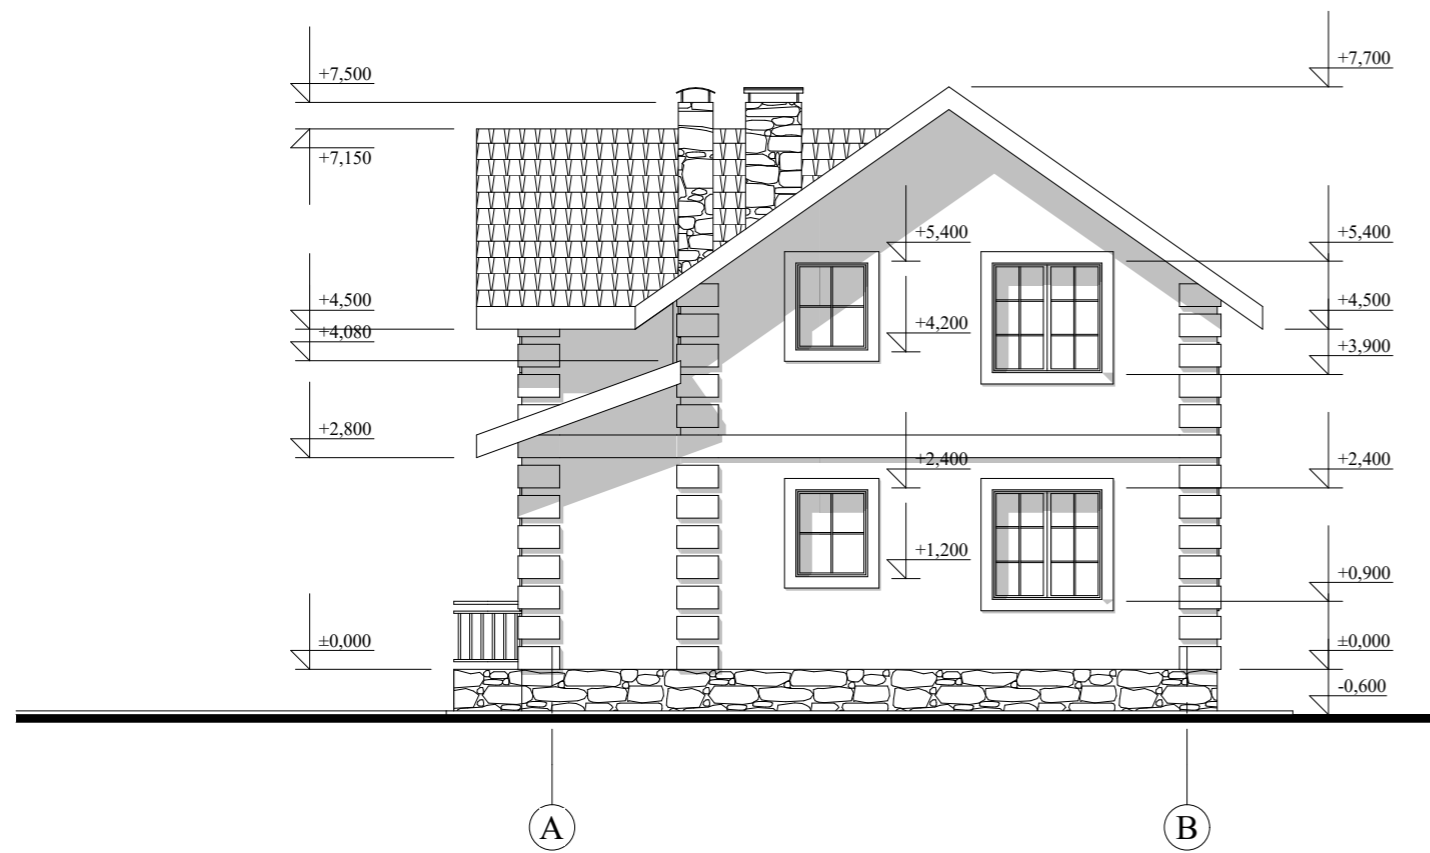


				Индивидуальный жилой дом		
Изм. Лист	№ Докум.	Подпись	Дата			
Архитектор	Гридасов			Э.П.		
				Фасад 1-4 М 1:100		
				Фасад А-В М 1:100		

Фасад 4-1 М 1:100

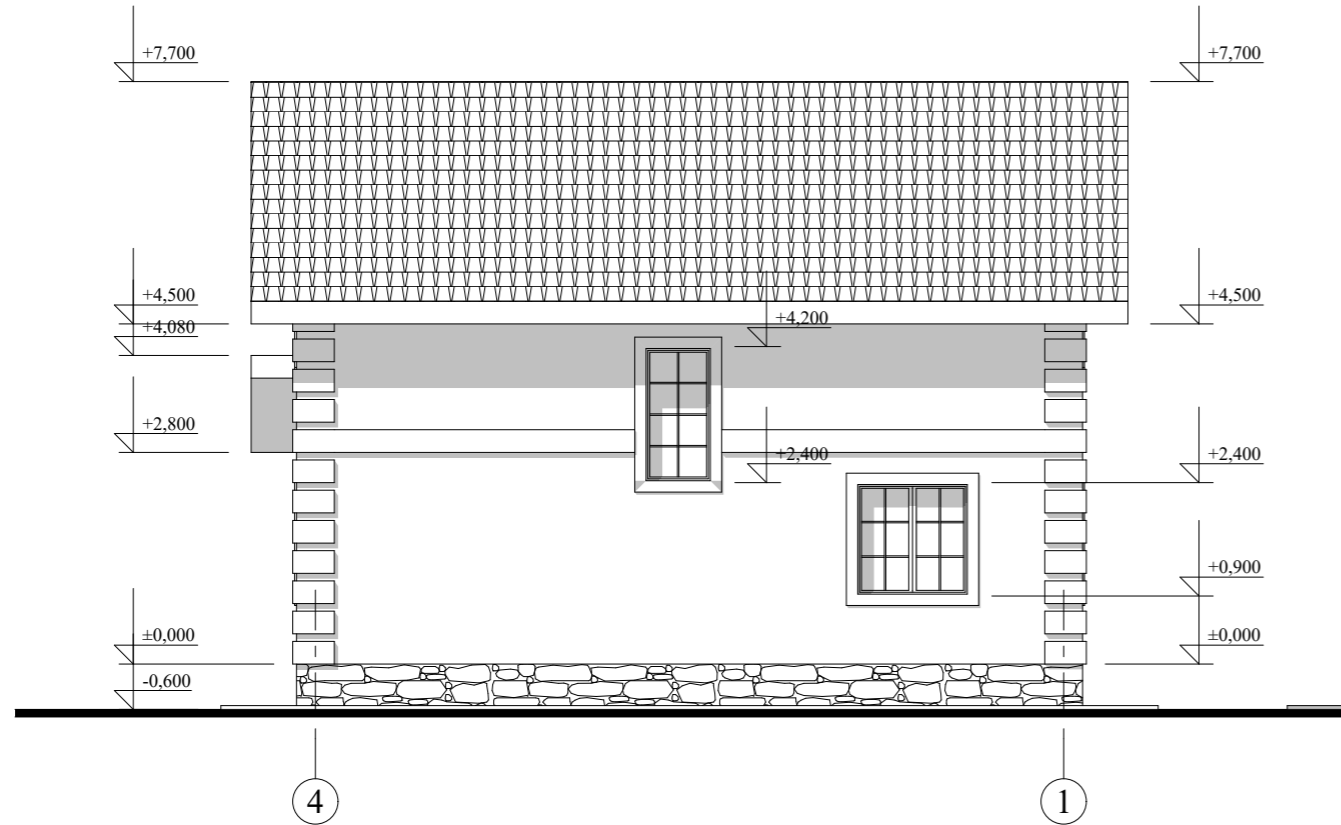

Фасад В-А М 1:100

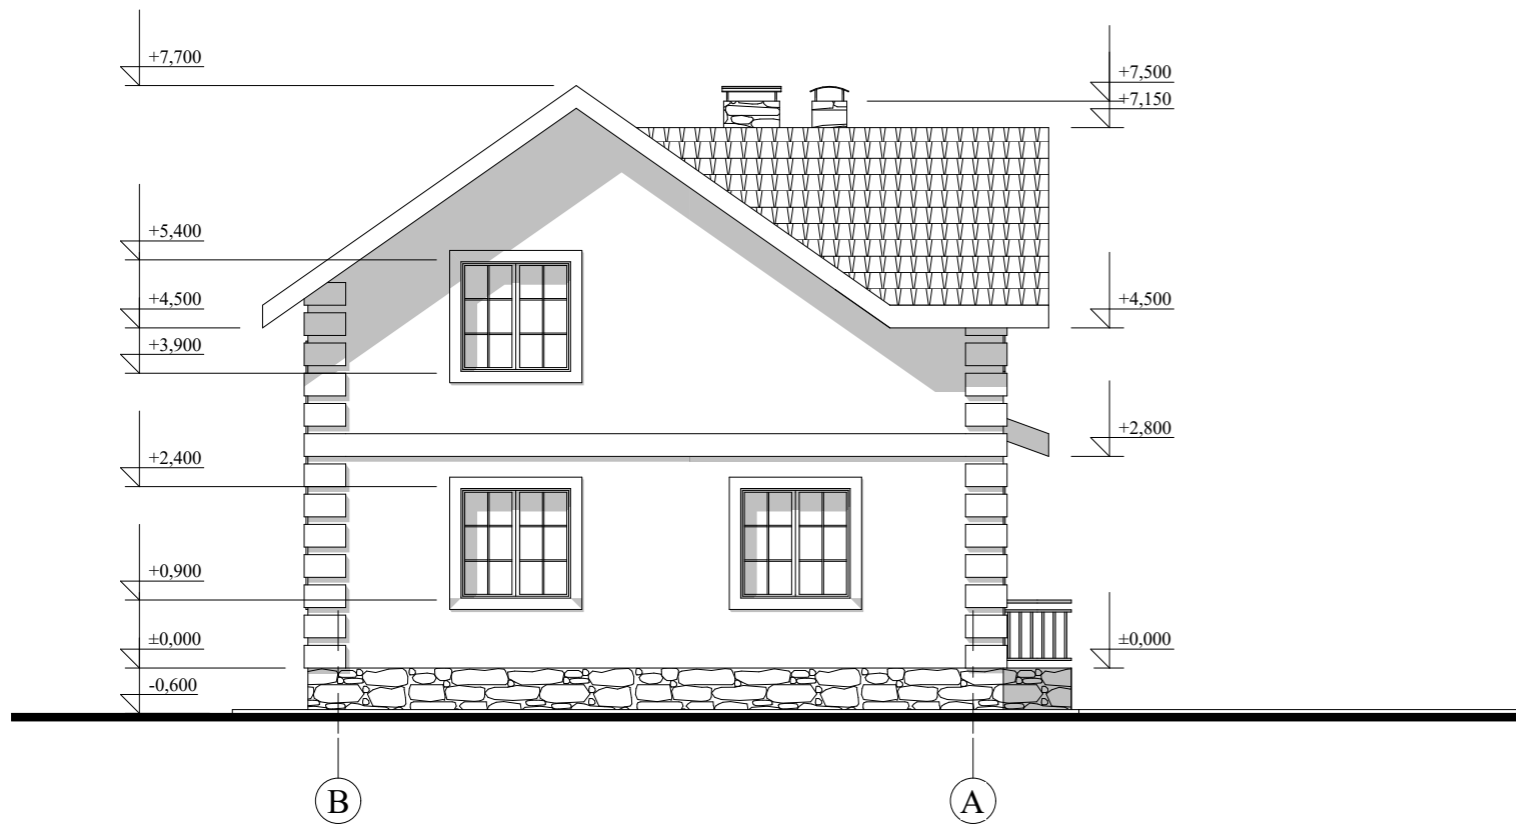

					Индивидуальный жилой дом		
Изм. Лист	№ Докум.	Подпись	Дата				
Архитектор	Гридасов				Э.П.		
					Фасад 4-1 М 1:100		
					Фасад В-А М 1:100		

Фасады в цвете



					Индивидуальный жилой дом		
Изм. Лист	№ Докум.	Подпись	Дата				
Архитектор	Гридасов				Э.П.		
					Фасады в цвете		

Фасады в цвете



					Индивидуальный жилой дом		
Изм. Лист	№ Докум.	Подпись	Дата		Стадия	Лист	Листов
					Э.П.		
Архитектор	Гридасов				Фасады в цвете		

Перспектива



					Индивидуальный жилой дом		
Изм. Лист	№ Докум.	Подпись	Дата				
Архитектор	Гридасов				Э.П.		
					Перспектива		