

Российская Федерация. Белгородская область



тел.: 8 (800) 707-29-17
+7 (4722) 37-29-17, +7 (910) 737-29-17
www.svoymaxonline.com, info@svoymaxonline.com

ЭСКИЗНЫЙ ПРОЕКТ


Индивидуальный жилой дом



Разработал: Проскурина С.В.
Проверил: Гридасов Р.Н.


г. Белгород

План фундаментов М 1:100

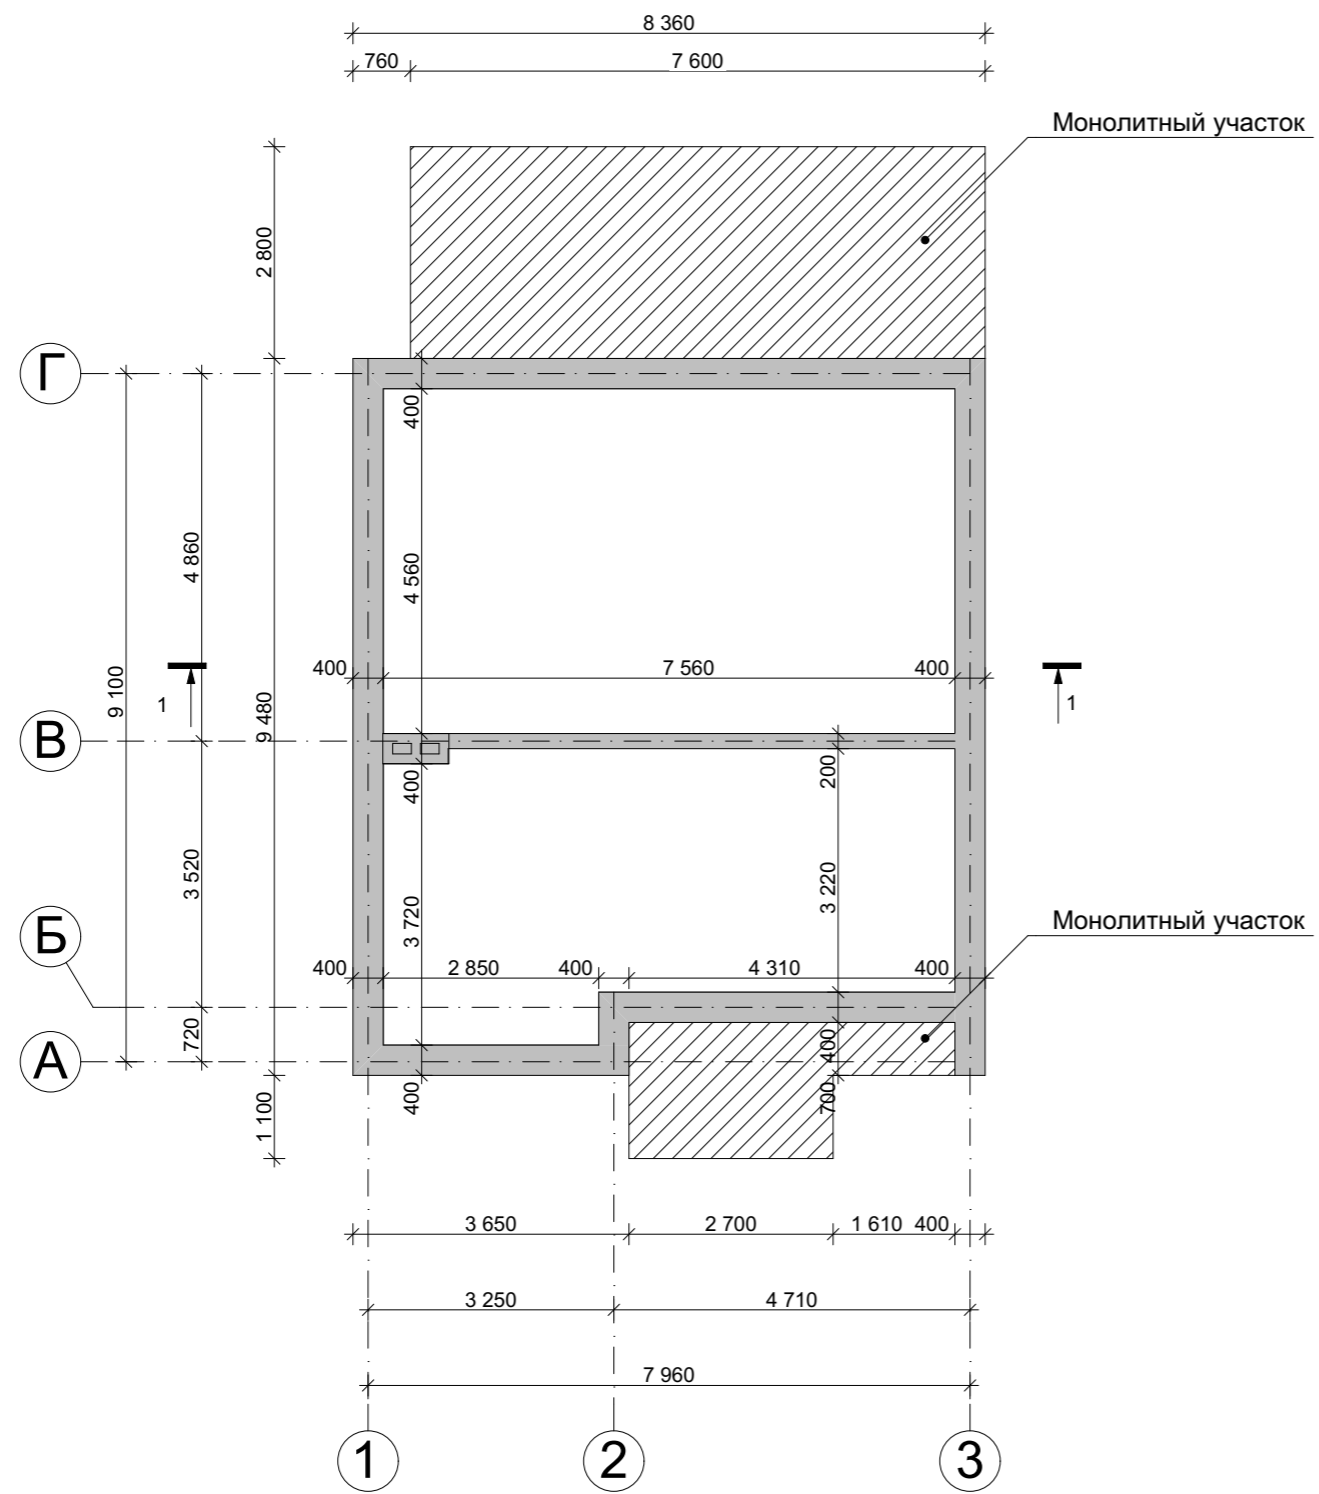

					Индивидуальный жилой дом		
Изм.	Лист	№ Докум.	Подпись	Дата			
					Э.П.		
Разработал	Проскурина С.В.				План фундаментов М 1:100,		
Проверил	Гридасов Р.Н.						

План первого этажа М 1:100

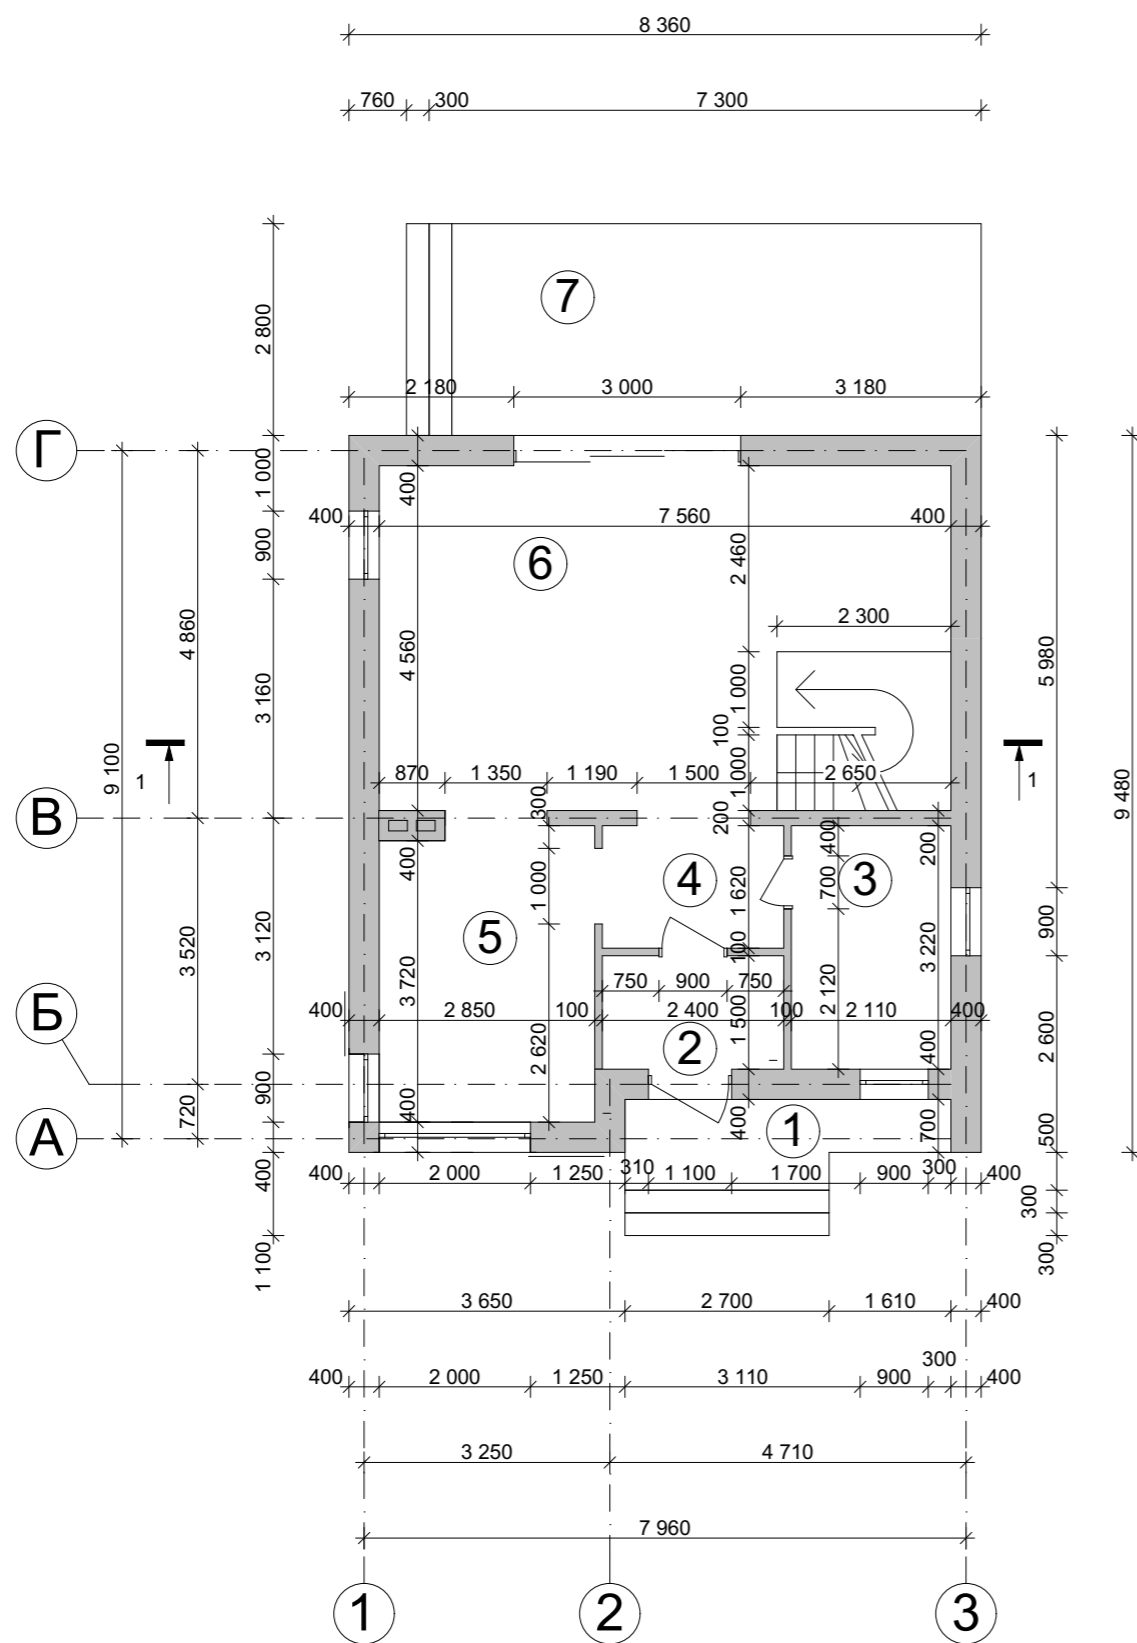


Экспликация помещений первого этажа

№ П/П	Наименование	Площадь м ²
1	Крыльцо	4,37
2	Тамбур	3,60
3	Котельная	6,80
4	Холл	3,89
5	Кухня	11,00
6	Гостинная	34,47
7	Терраса	19,60
Общая площадь первого этажа		83,73
Общая площадь дома		132,52

					Индивидуальный жилой дом			
Изм.	Лист	№ Докум.	Подпись	Дата				
						Стадия	Лист	Листов
						Э.П.		
Разработал	Проскурина С.В.				План первого этажа М 1:100 Экспликация помещений первого этажа			
Проверил	Гридасов Р.Н.							

План мансардного этажа М 1:100

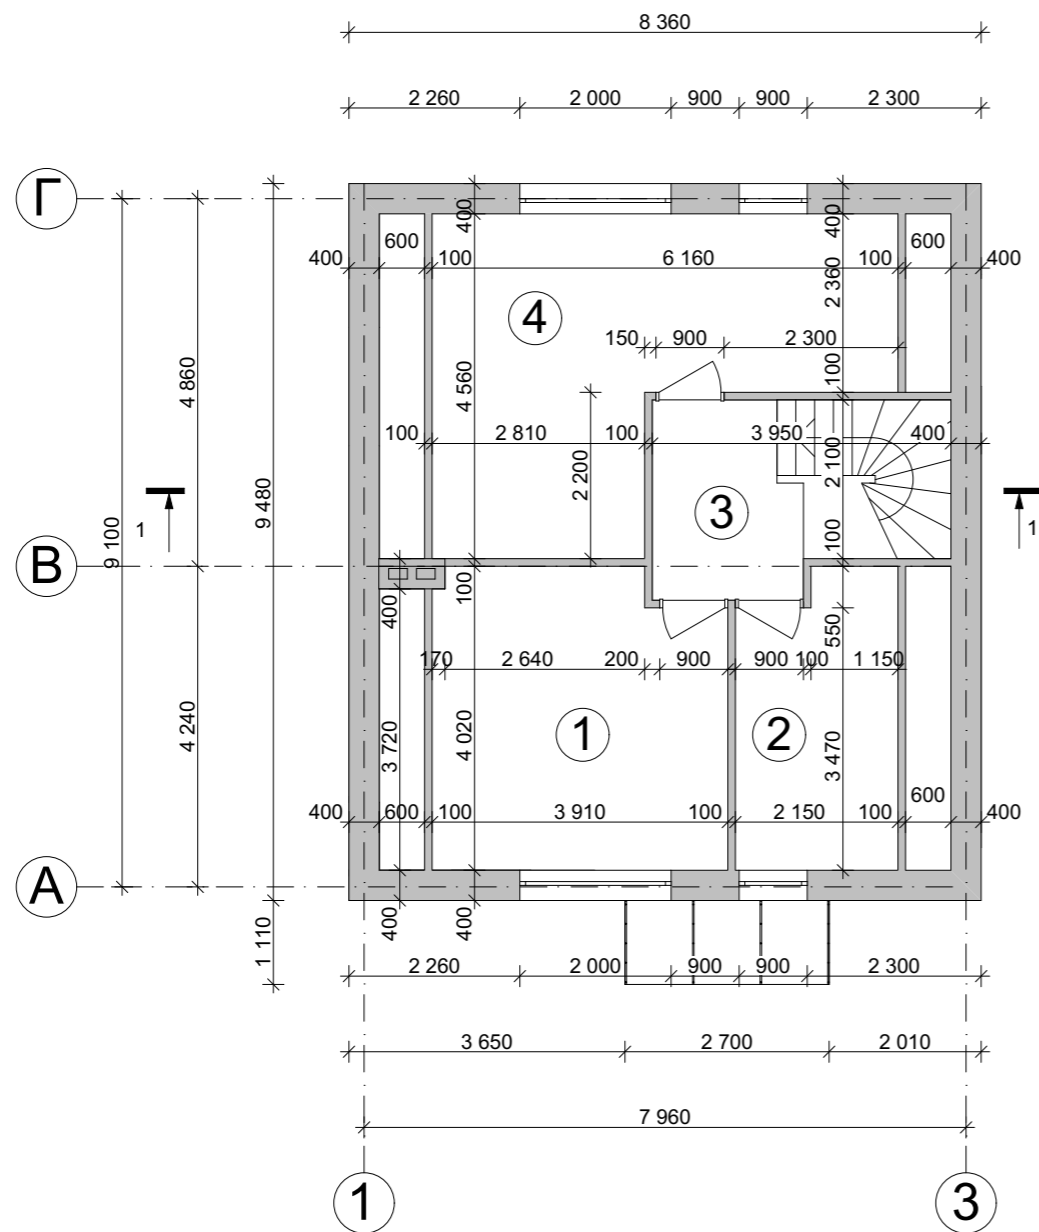


Экспликация помещений мансардного этажа


№ П/П	Наименование	Площадь м ²
1	Спальня	<u>15.06</u>
2	Ванная	<u>8.09</u>
3	Холл	<u>4.92</u>
4	Спальня	<u>20.72</u>
Общая площадь мансардного этажа		<u>48.79</u>
Общая площадь дома		<u>132.52</u>

Изм.	Лист	№ Докум.	Подпись	Дата	Индивидуальный жилой дом		
					Стадия	Лист	Листов
					Э.П.		
Разработал	Проскурина С.В.				План мансардного этажа М 1:100 Экспликация помещений мансардного этажа		
Проверил	Гридасов Р.Н.						

План кровли М 1:100

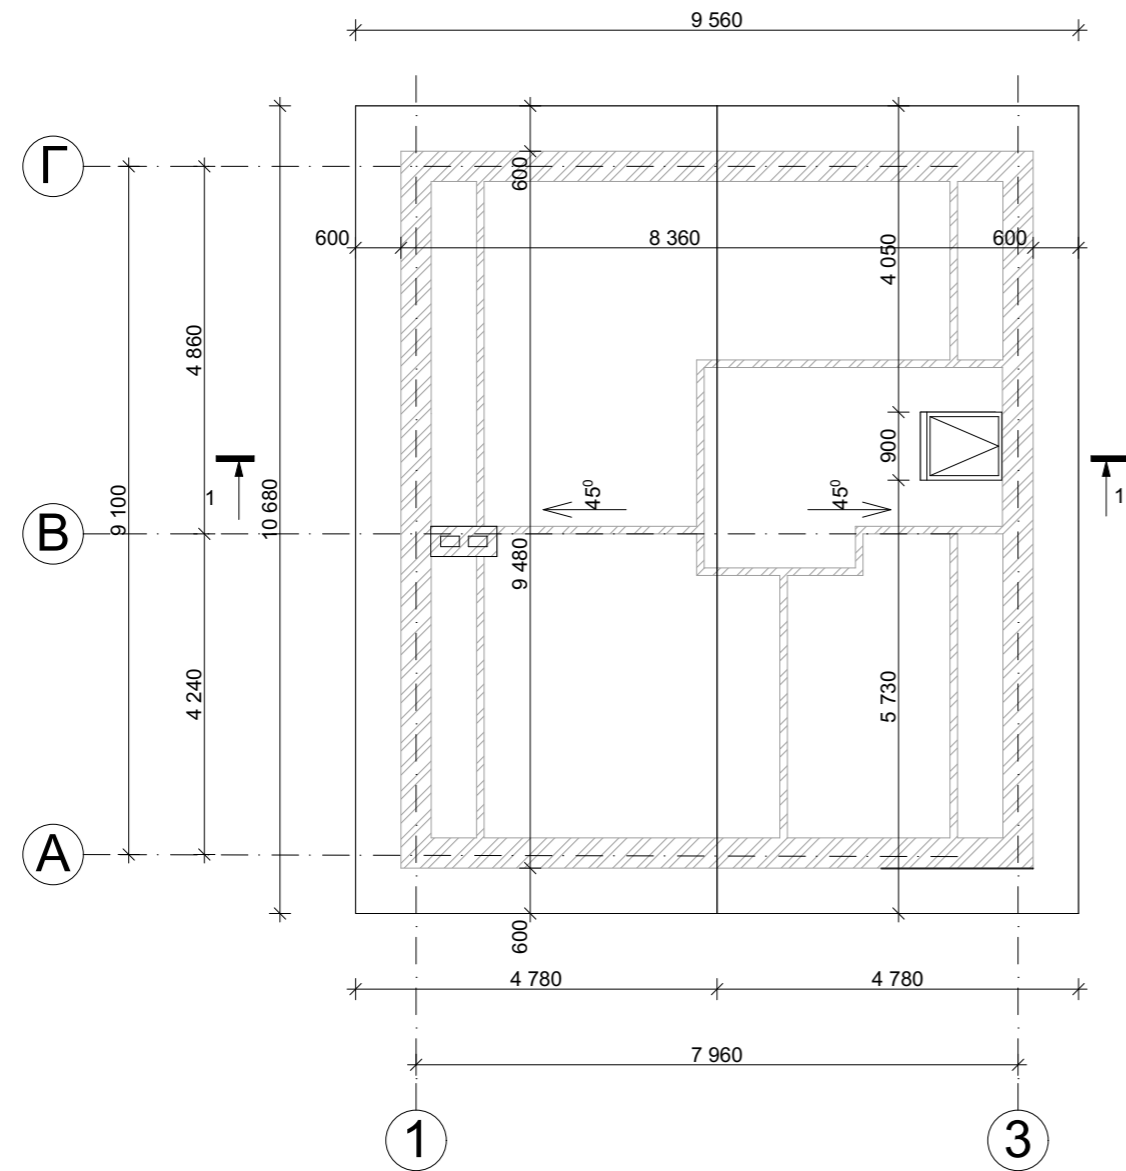


Вид сверху

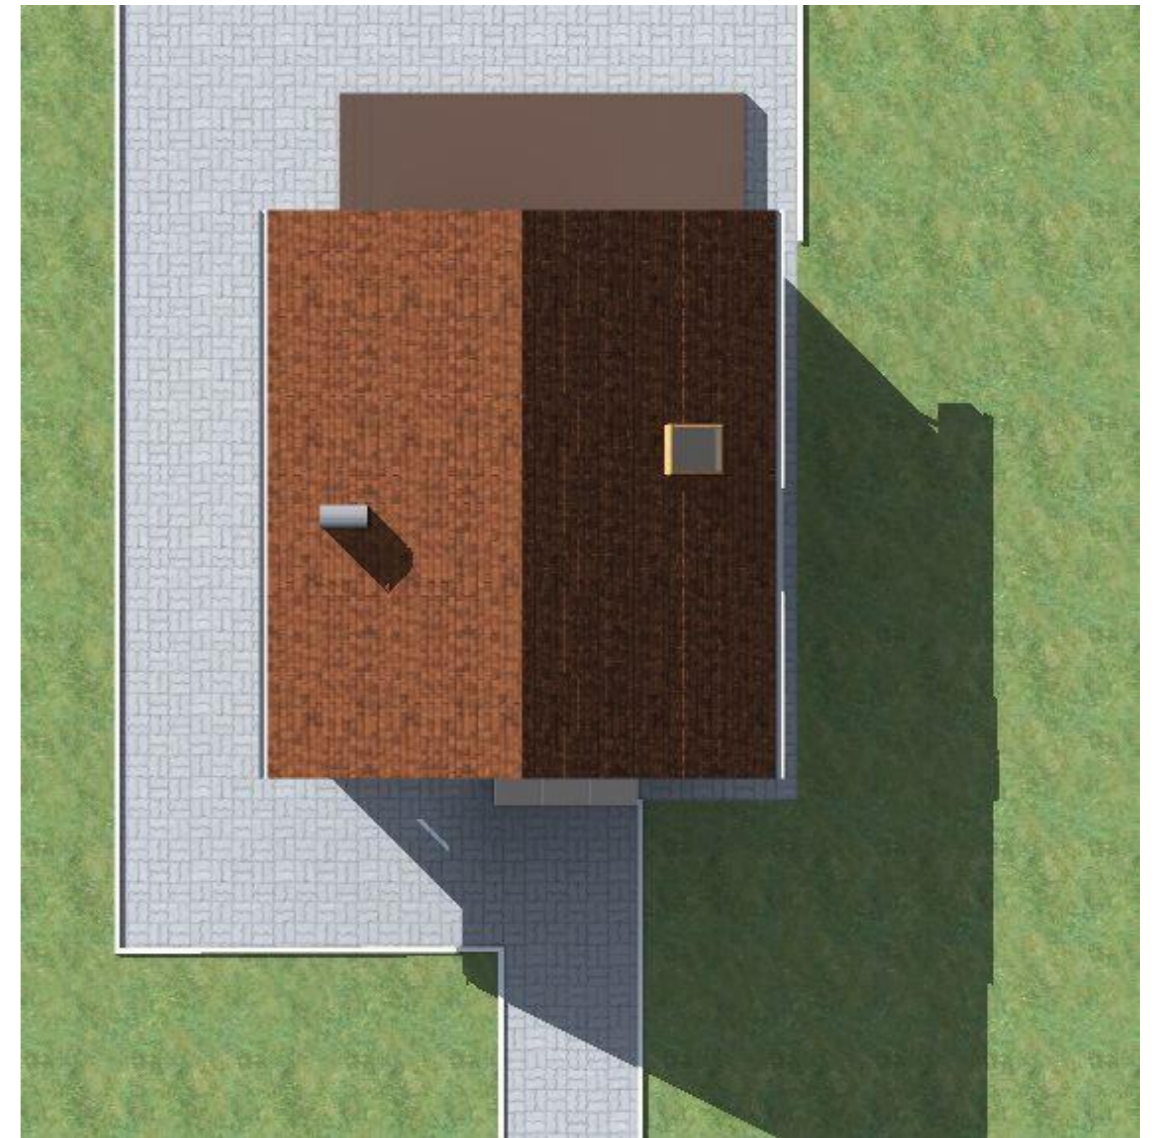


					Индивидуальный жилой дом		
Изм.	Лист	№ Докум.	Подпись	Дата			
					Э.П.		
Разработал	Проскурина С.В.				План кровли М 1:100, Вид сверху		
Проверил	Гридасов Р.Н.						

Разрез 1-1 М 1:100

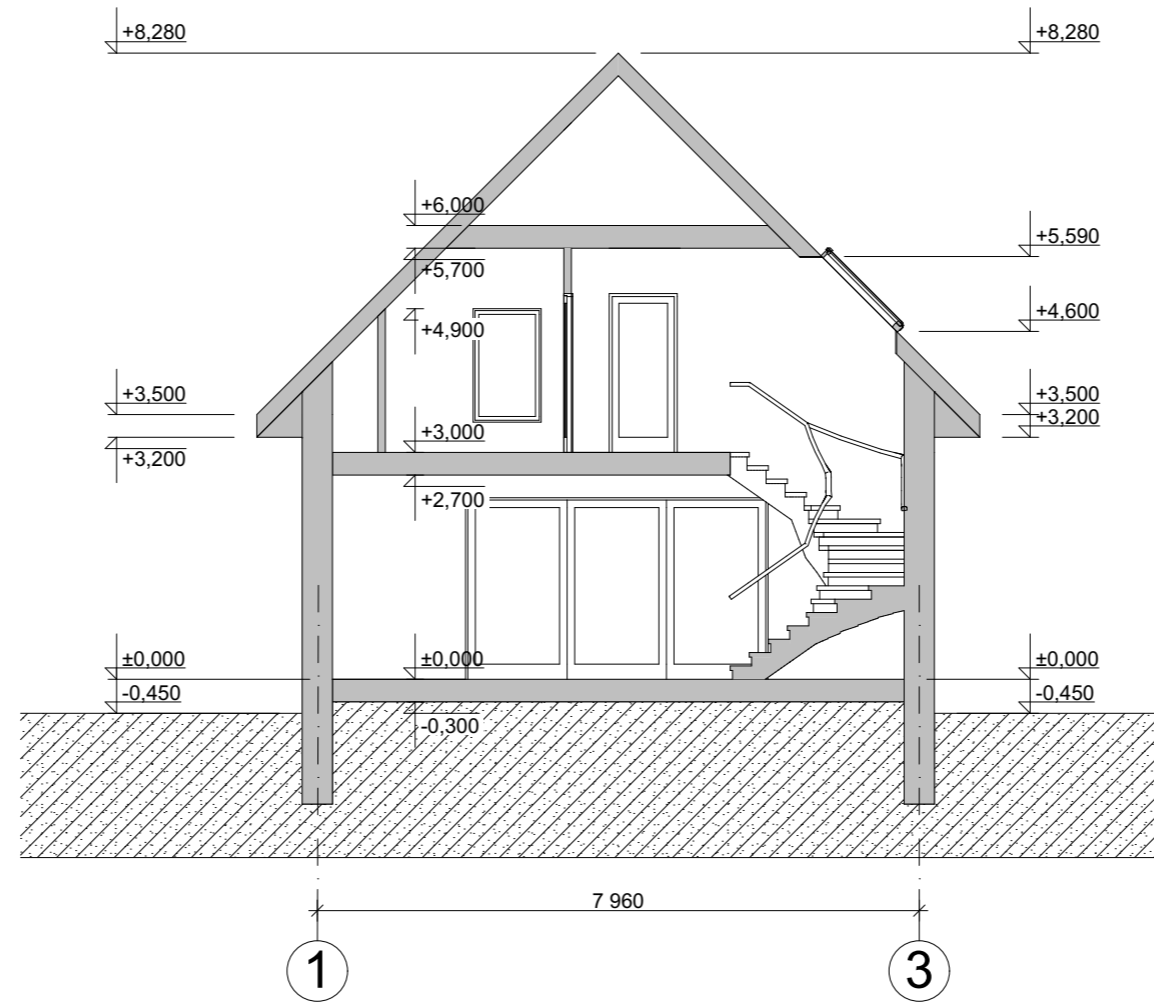

					Индивидуальный жилой дом		
Изм.	Лист	№ Докум.	Подпись	Дата			
					Э.П.		
Разработал	Проскурина С.В.				Разрез 1-1 М 1:100		
Проверил	Гридасов Р.Н.						

Фасад 1-3 М 1:100

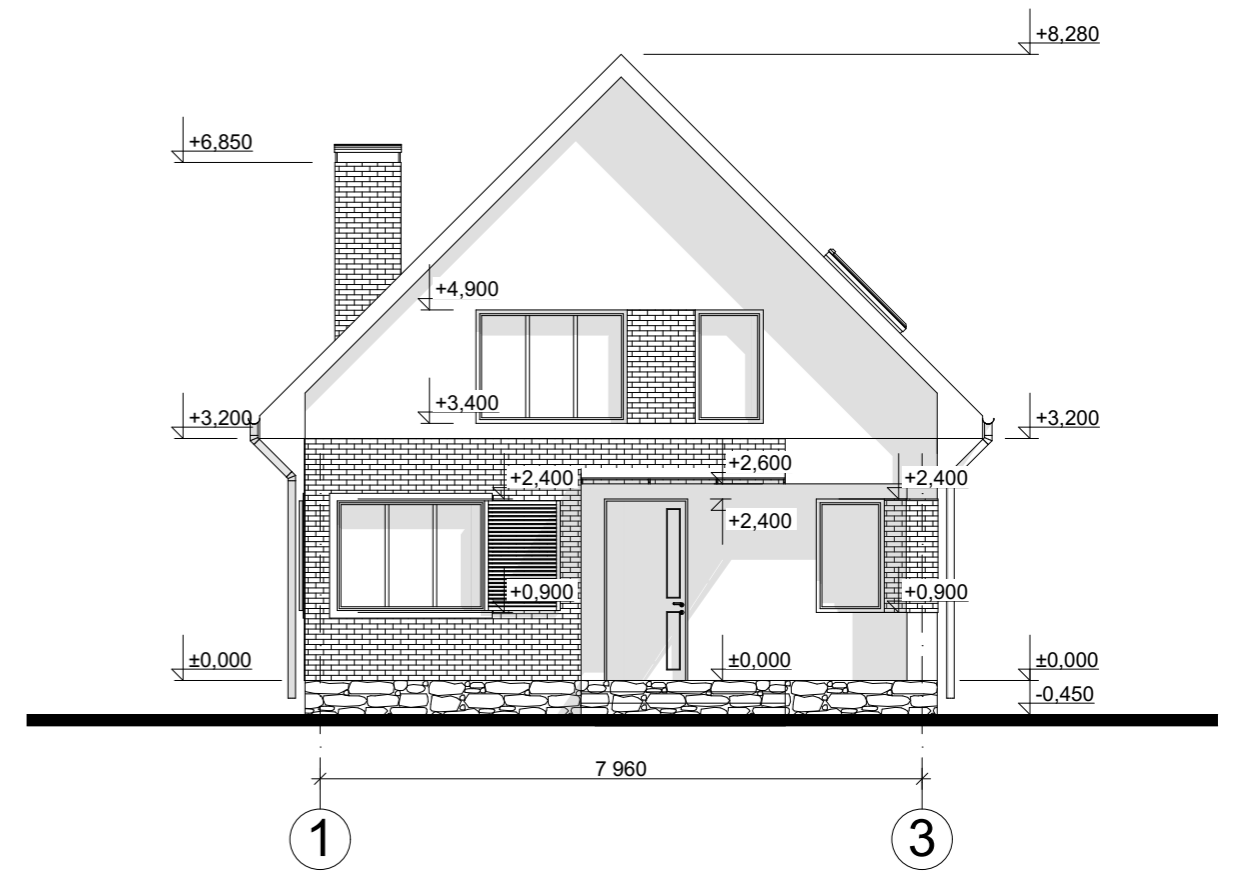


Цветовое решение фасада




					Индивидуальный жилой дом		
Изм.	Лист	№ Докум.	Подпись	Дата			
					Э.П.		
Разработал	Проскурина С.В.				Фасад 1-3 М 1:100, Цветовое решение фасада		
Проверил	Гридасов Р.Н.						

Фасад А-Г М 1:100

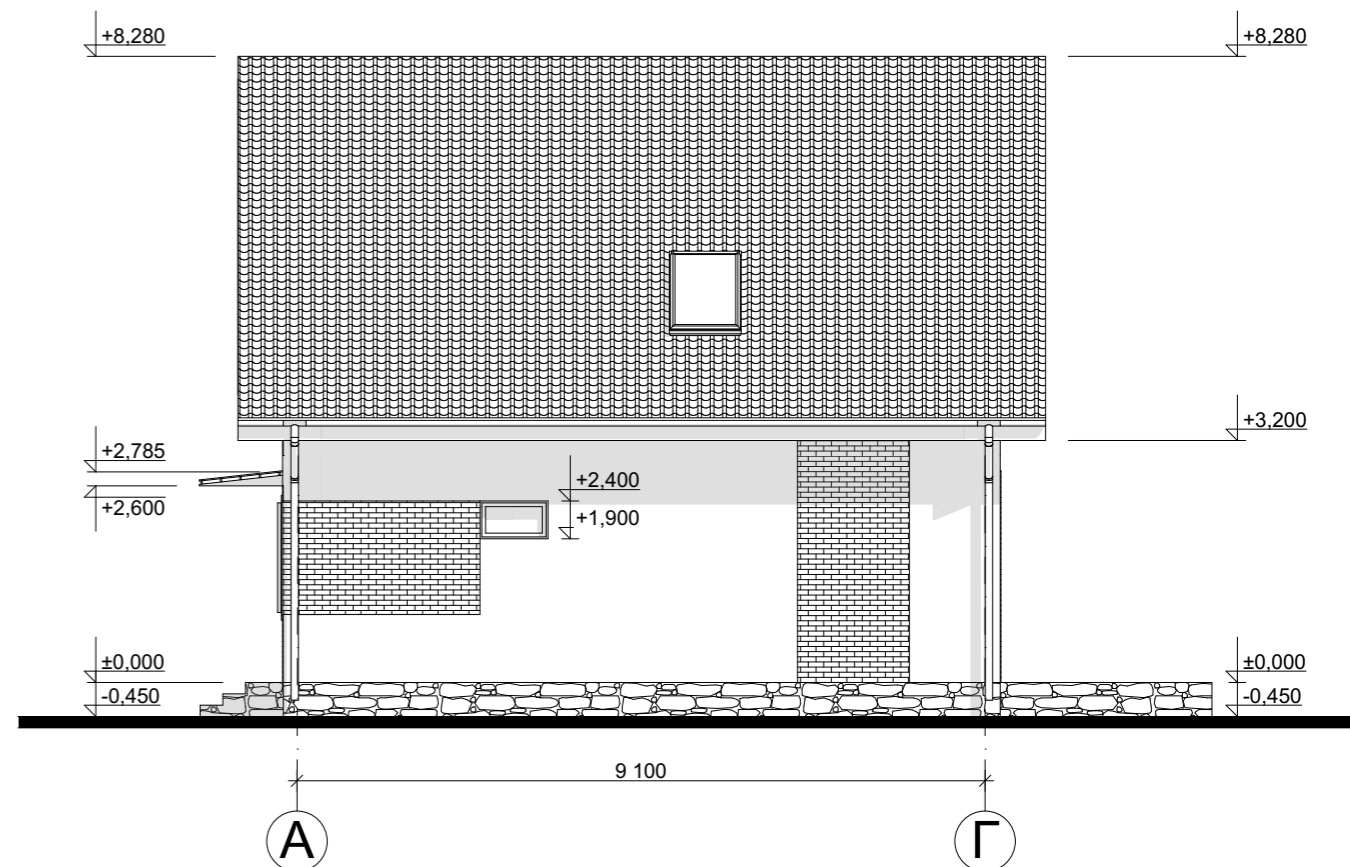

Цветовое решение фасада

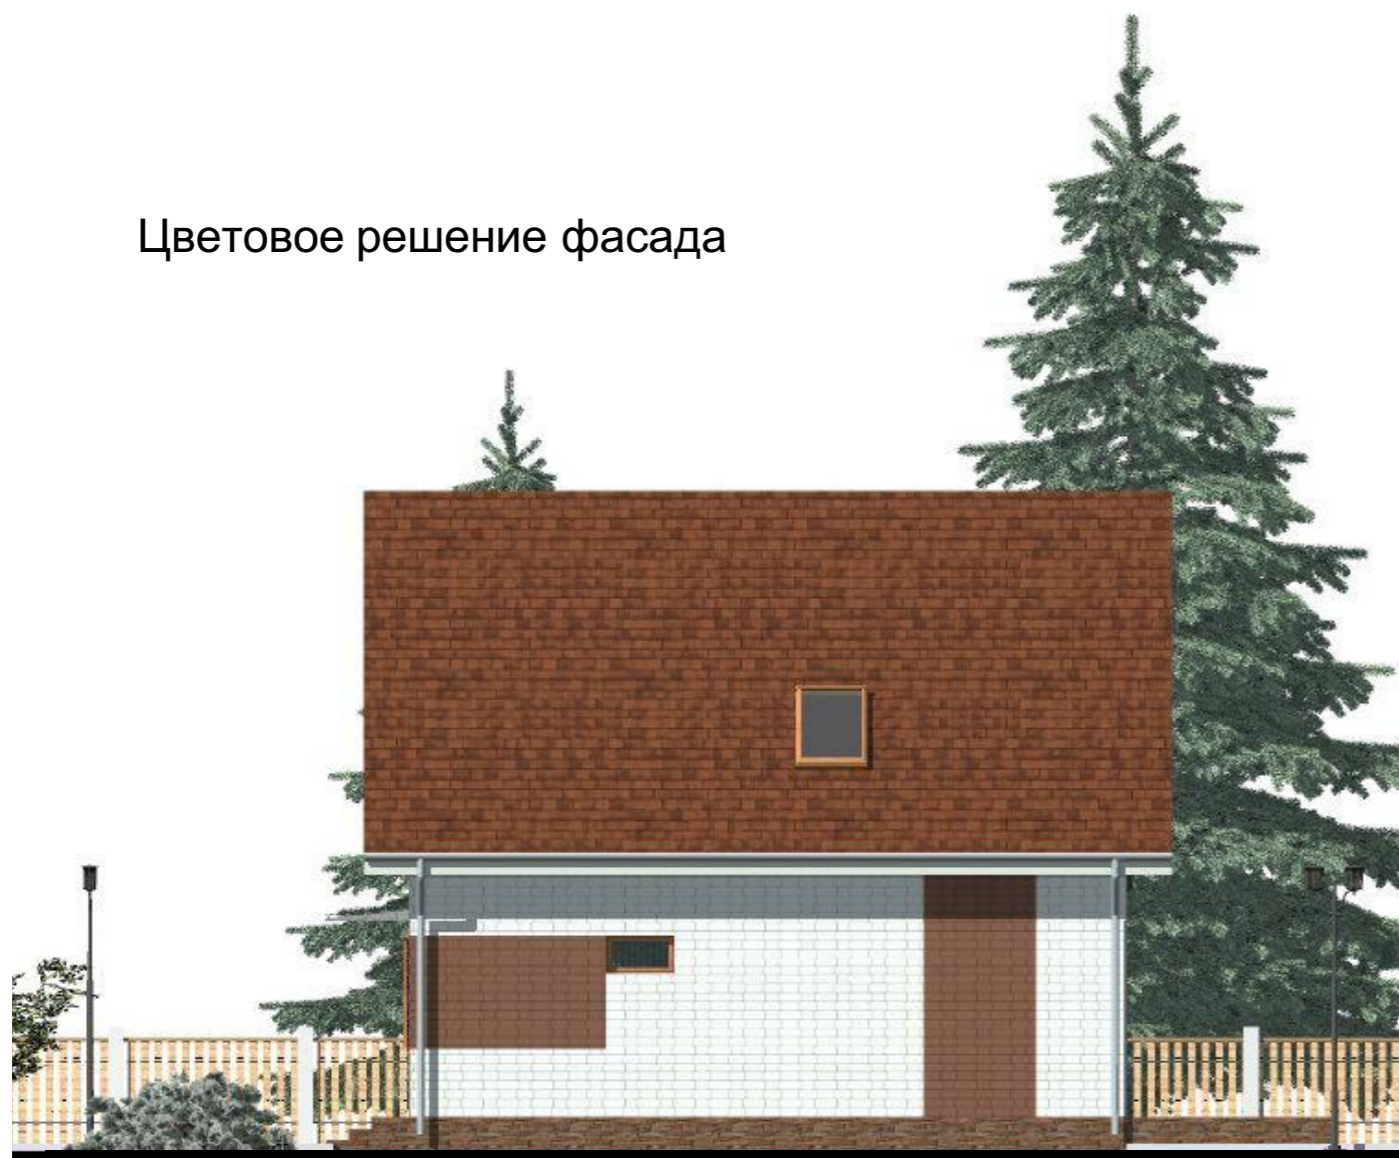

					Индивидуальный жилой дом		
Изм.	Лист	№ Докум.	Подпись	Дата			
					Э.П.		
Разработал	Проскурина С.В.				Фасад А-Г М 1:100, Цветовое решение фасада		
Проверил	Гридасов Р.Н.						

Перспективные изображения



					Индивидуальный жилой дом		
Изм.	Лист	№ Докум.	Подпись	Дата			
					Э.П.		
Разработал	Проскурина С.В.				Перспективный изображения		
Проверил	Гридасов Р.Н.						