

Российская Федерация. Белгородская область



тел.: 8 (800) 707-29-17
+7 (4722) 37-29-17, +7 (910) 737-29-17
www.svoymaxonline.com, info@svoymaxonline.com


ЭСКИЗНЫЙ ПРОЕКТ Индивидуальный жилой дом



Разработал: Проскурина С.В.
Проверил: Гридасов Р.Н.

г. Белгород

План первого этажа М 1:100

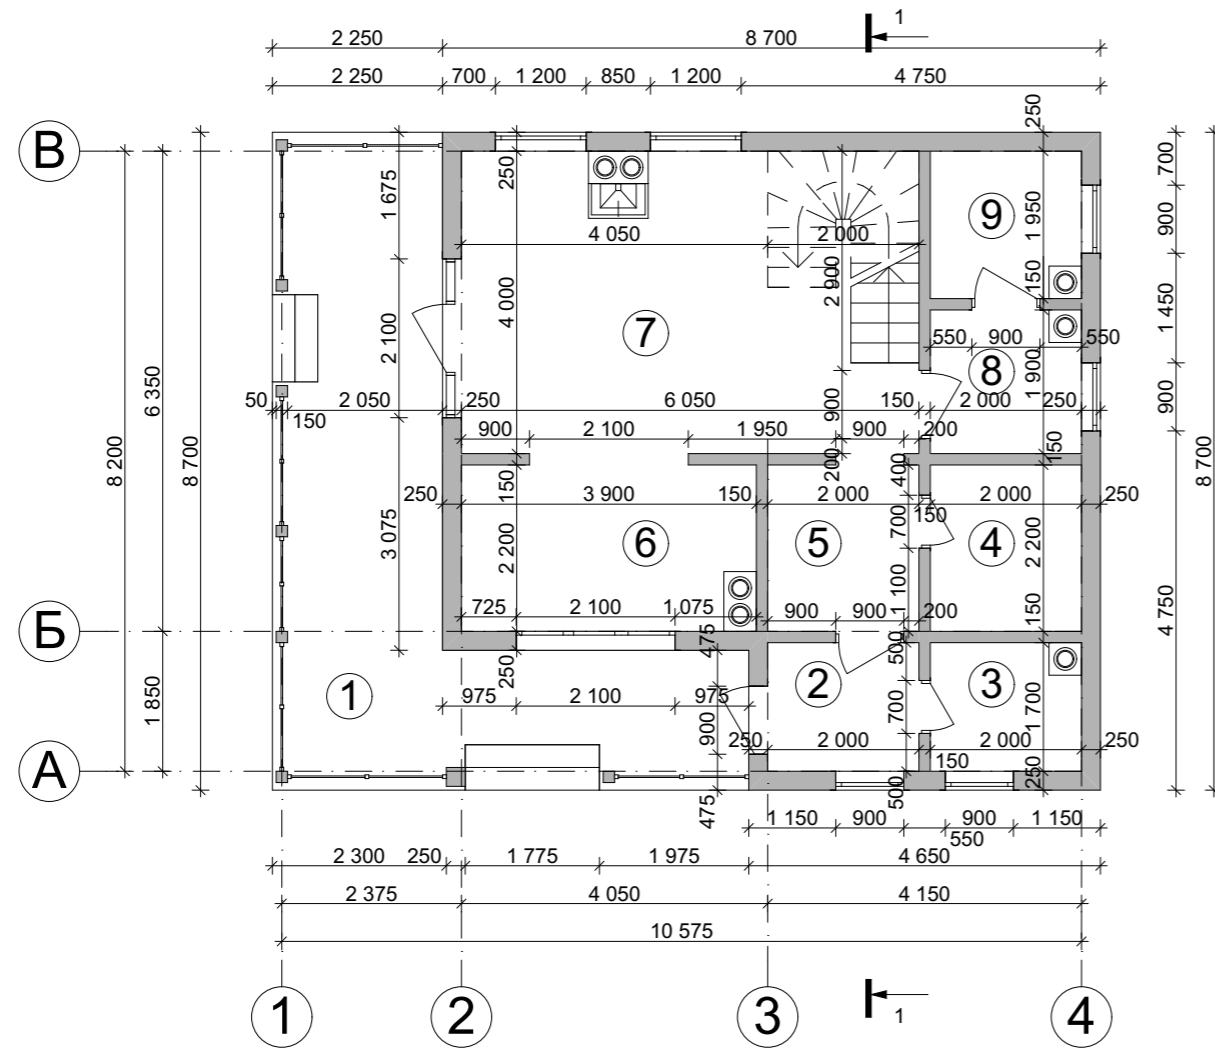


Экспликация помещений первого этажа

№ П/П	Наименование	Площадь м ²
1	Терраса	<u>25,13</u>
2	Тамбур	<u>3,40</u>
3	Тех. помещение	<u>3,40</u>
4	Гардеробная	<u>4,40</u>
5	Холл	<u>4,40</u>
6	Кухня-столовая	<u>8,58</u>
7	Гостиная	<u>24,20</u>
8	С/у	<u>3,90</u>
9	С/у	<u>3,80</u>
Общая площадь первого этажа		<u>81,39</u>
Общая площадь		<u>141,61</u>

					Индивидуальный жилой дом			
Изм.	Лист	№ Докум.	Подпись	Дата				
						Стадия	Лист	Листов
						Э.П.		
Разработал	Проскурина С.В.				План первого этажа М 1:100 Экспликация к плану первого этажа			
Проверил	Гридасов Р.Н.							

План мансардного этажа М 1:100

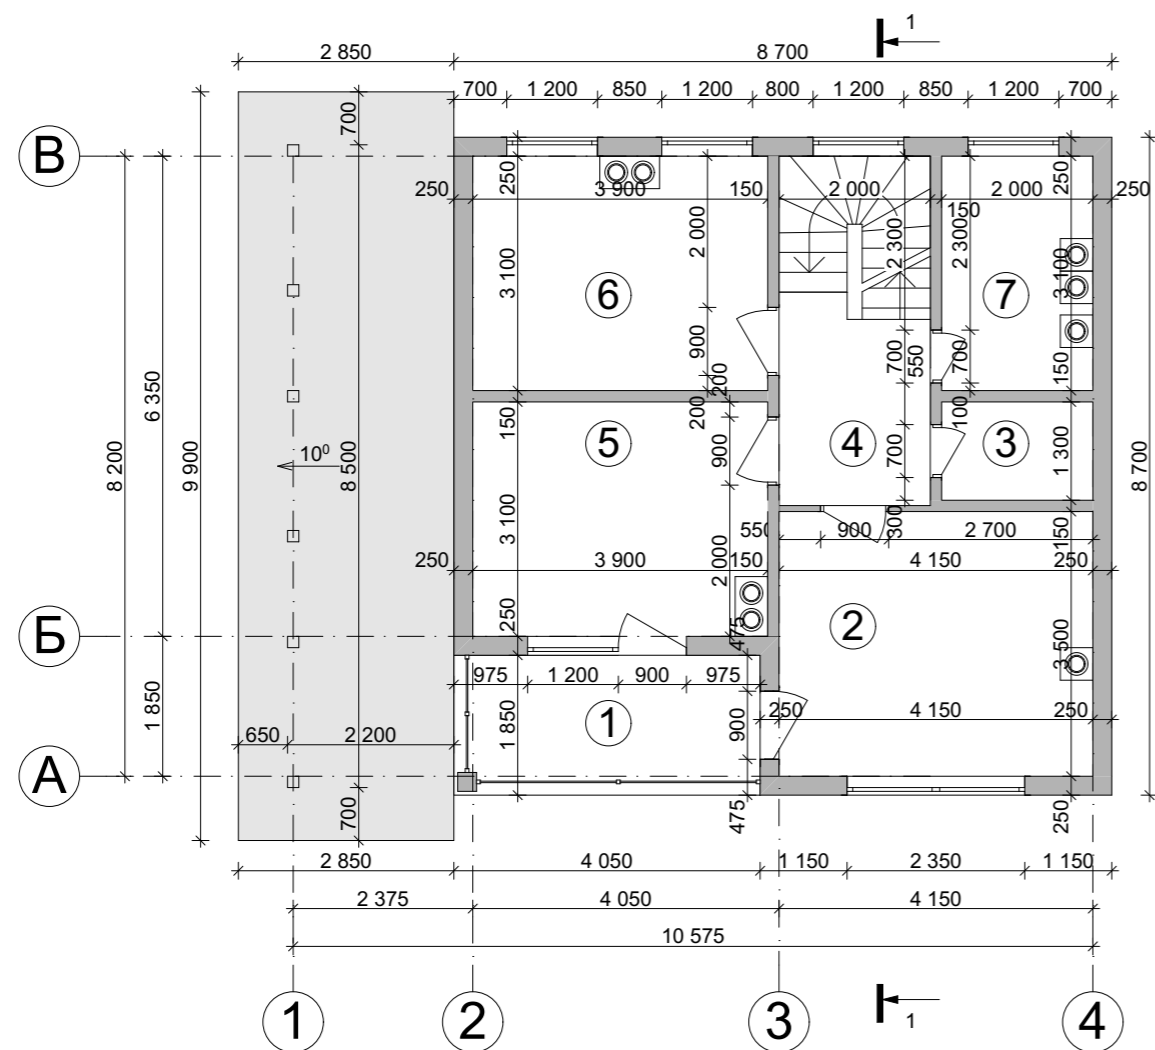


Экспликация помещений мансардного этажа

№ П/П	Наименование	Площадь м ²
1	Балкон	<u>7,49</u>
2	Спальня	<u>14,52</u>
3	Кладовка	<u>2,60</u>
4	Холл	<u>5,22</u>
5	Спальня	<u>12,09</u>
6	Спальня	<u>12,09</u>
7	Ванная	<u>6,20</u>
Общая площадь мансардного этажа		<u>60,22</u>
Общая площадь		<u>141,61</u>

					Индивидуальный жилой дом			
Изм.	Лист	№ Докум.	Подпись	Дата				
						Стадия	Лист	Листов
						Э.П.		
Разработал	Проскурина С.В.				План мансардного этажа М 1:100 Экспликация к плану мансардного этажа			
Проверил	Гридасов Р.Н.							

План кровли М 1:100

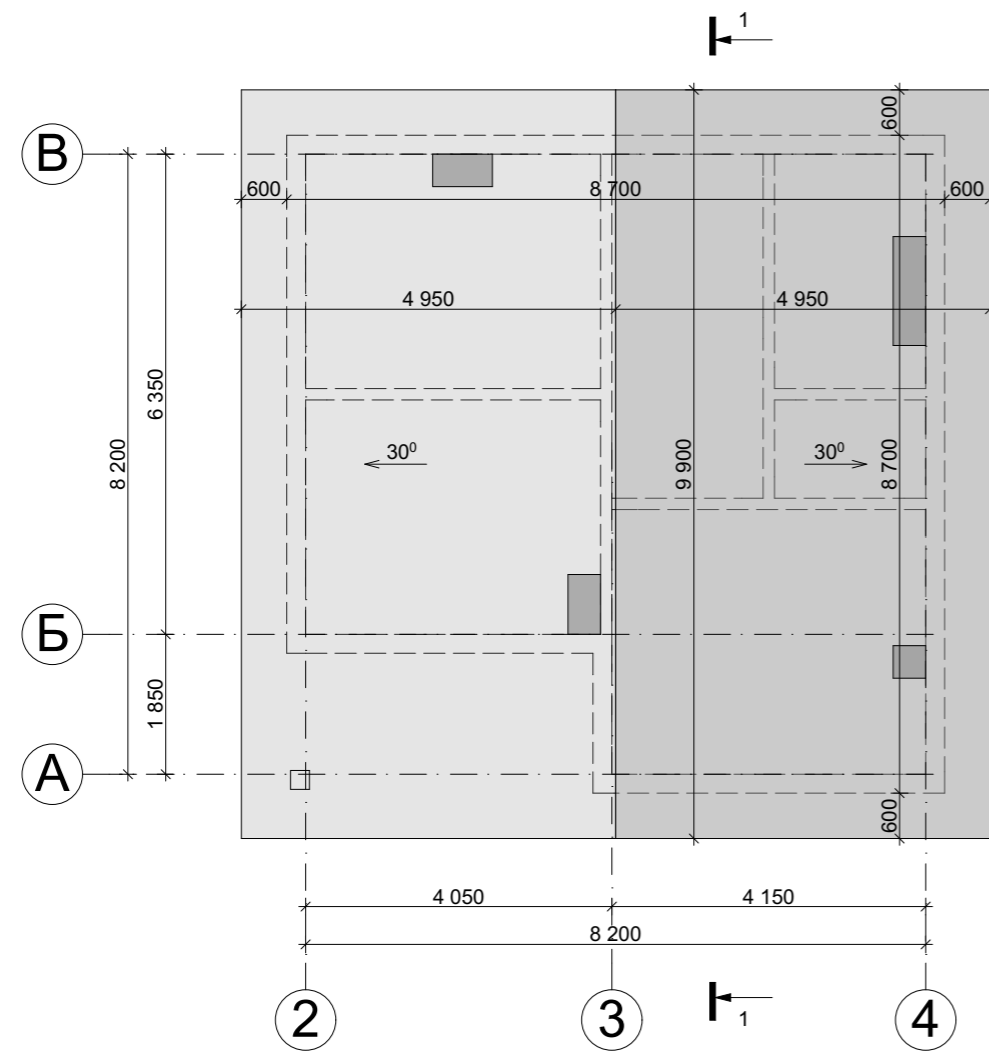


Вид сверху




					Индивидуальный жилой дом		
Изм.	Лист	№ Докум.	Подпись	Дата			
					Э.П.		
Разработал	Проскурина С.В.				План кровли М 1:100, Вид сверху		
Проверил	Гридасов Р.Н.						

Разрез 1-1 М 1:100

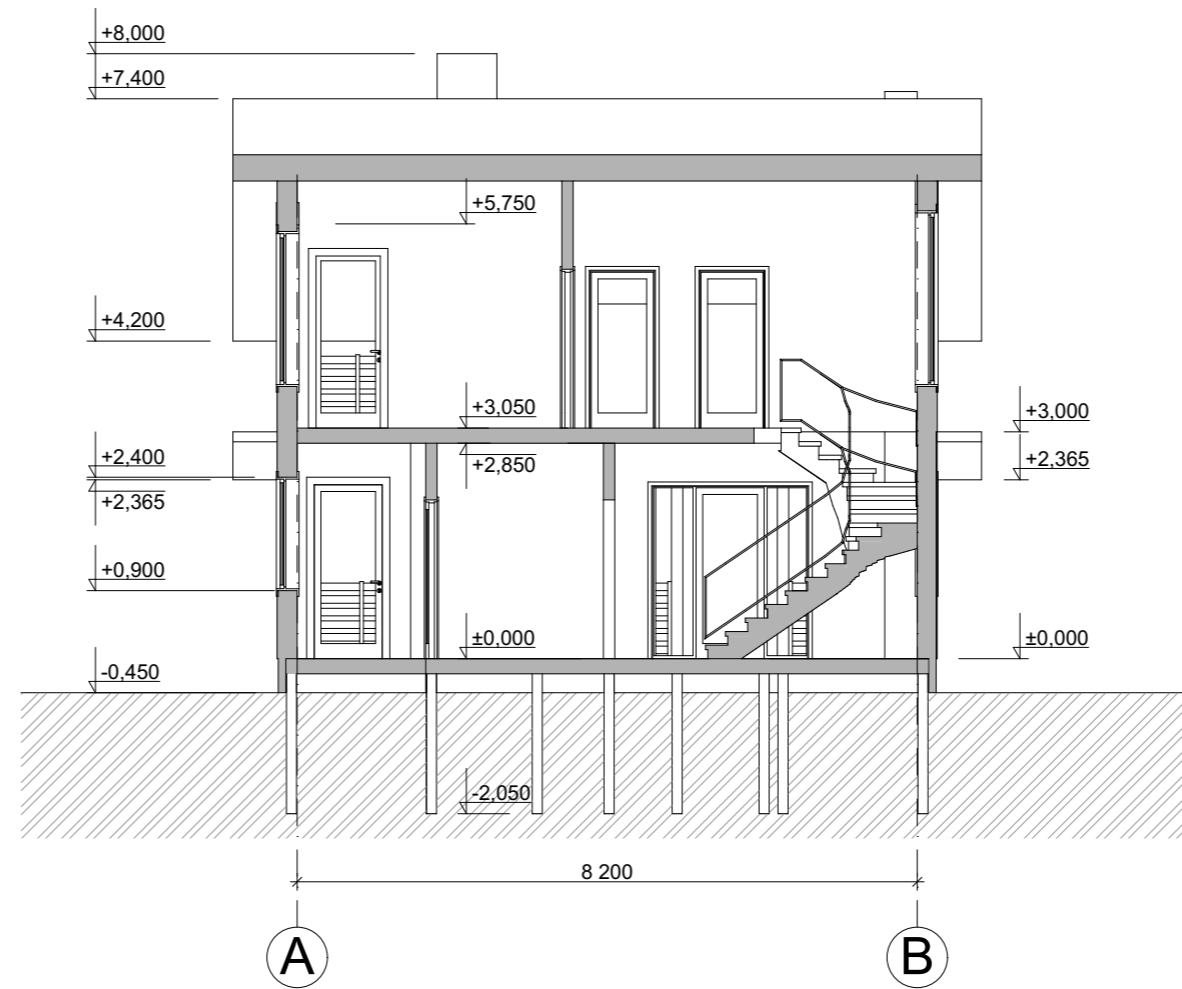

					Индивидуальный жилой дом		
Изм.	Лист	№ Докум.	Подпись	Дата			
					Э.П.		
Разработал	Проскурина С.В.				Разрез 1-1 М 1:100		
Проверил	Гридасов Р.Н.						

Фасад А-В М 1:100

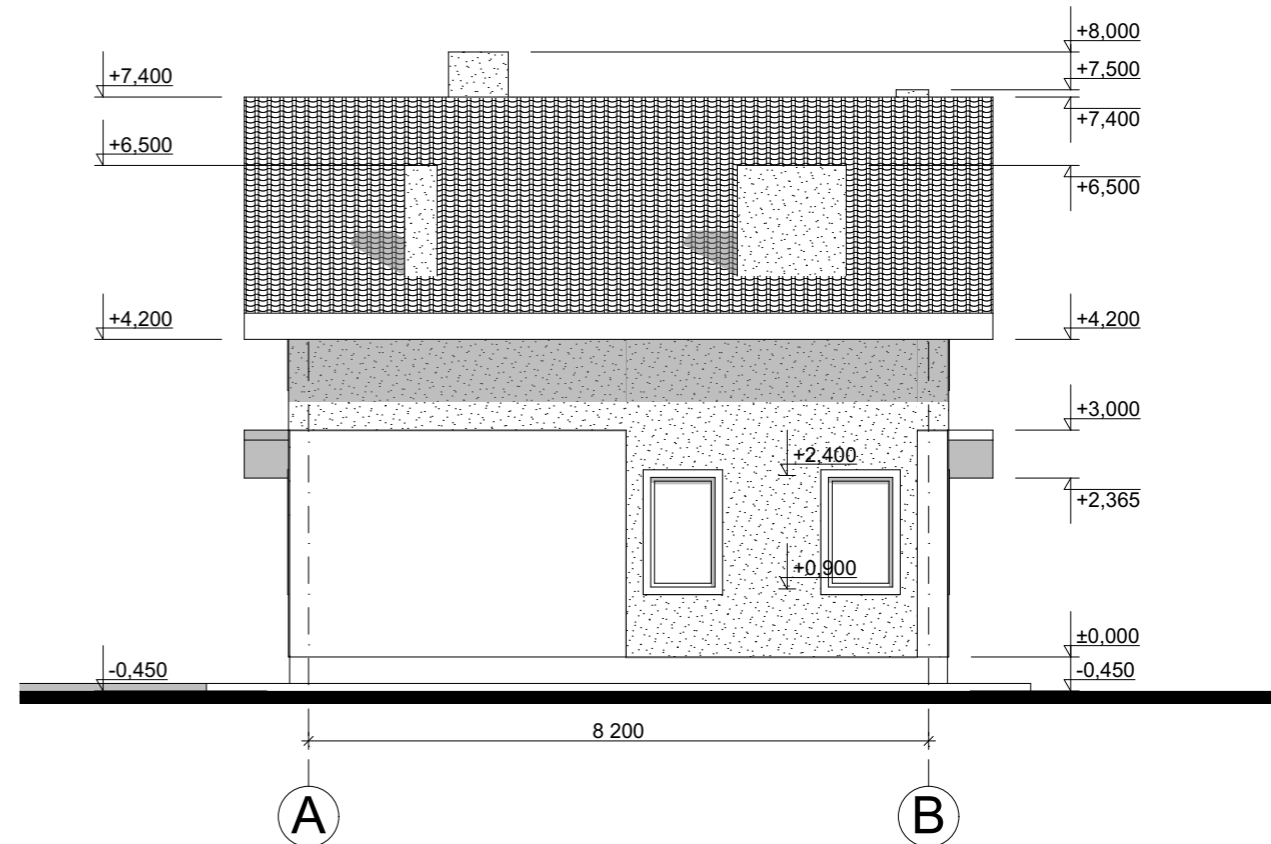


Цветовое решение фасада



					Индивидуальный жилой дом		
Изм.	Лист	№ Докум.	Подпись	Дата			
					Э.П.		
Разработал	Проскурина С.В.				Фасад А-В М 1:100, Цветовое решение фасада		
Проверил	Гридасов Р.Н.						

Фасад 4-1 М 1:100

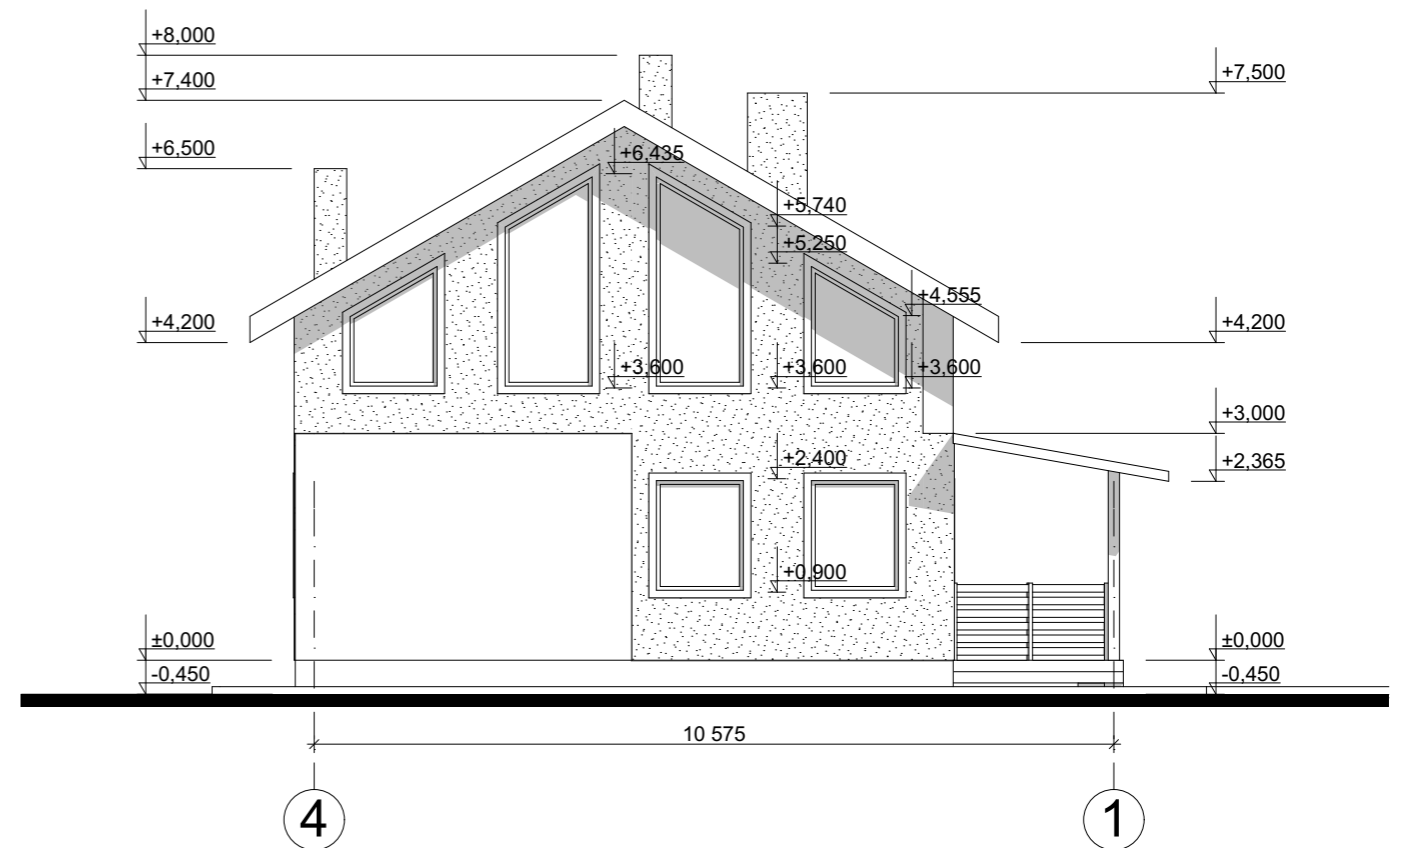


Цветовое решение фасада



Изм.	Лист	№ Докум.	Подпись	Дата	Индивидуальный жилой дом		
					Стадия	Лист	Листов
					Э.П.		
Разработал	Проскурина С.В.				Фасад 4-1 М 1:100, Цветовое решение фасада		
Проверил	Гридасов Р.Н.						

Фасад Г-А М 1:100

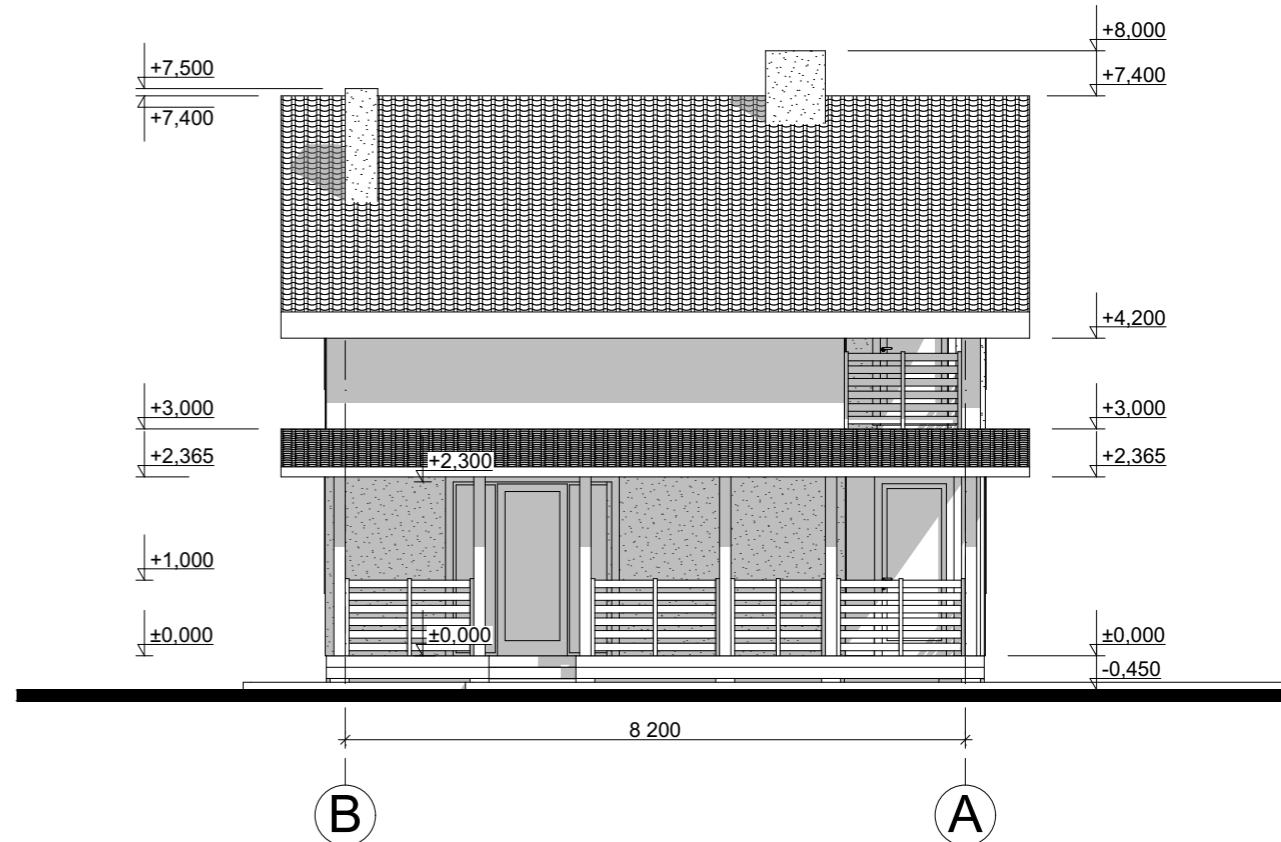

Цветовое решение фасада



					Индивидуальный жилой дом		
Изм.	Лист	№ Докум.	Подпись	Дата			
					Э.П.		
Разработал	Проскурина С.В.				Фасад Г-А М 1:100, Цветовое решение фасада		
Проверил	Гридасов Р.Н.						

Перспективные изображения



					Индивидуальный жилой дом			
Изм.	Лист	№ Докум.	Подпись	Дата		Стадия	Лист	Листов
						Э.П.		
Разработал	Проскурина С.В.							
Проверил	Гридасов Р.Н.							
					Перспективный изображения			