

Российская Федерация. Белгородская область



тел.: 8 (800) 707-29-17  
+7 (4722) 37-29-17, +7 (910) 737-29-17  
[www.svoymdom.online](http://www.svoymdom.online), [info@svoymdom.online](mailto:info@svoymdom.online)


## ЭСКИЗНЫЙ ПРОЕКТ ИНДИВИДУАЛЬНЫЙ ЖИЛОЙ ДОМ



Разработал: Гридасов Р.Н.  
Проверил: Гридасов Р.Н.


г. Белгород

# План фундаментов М 1:100

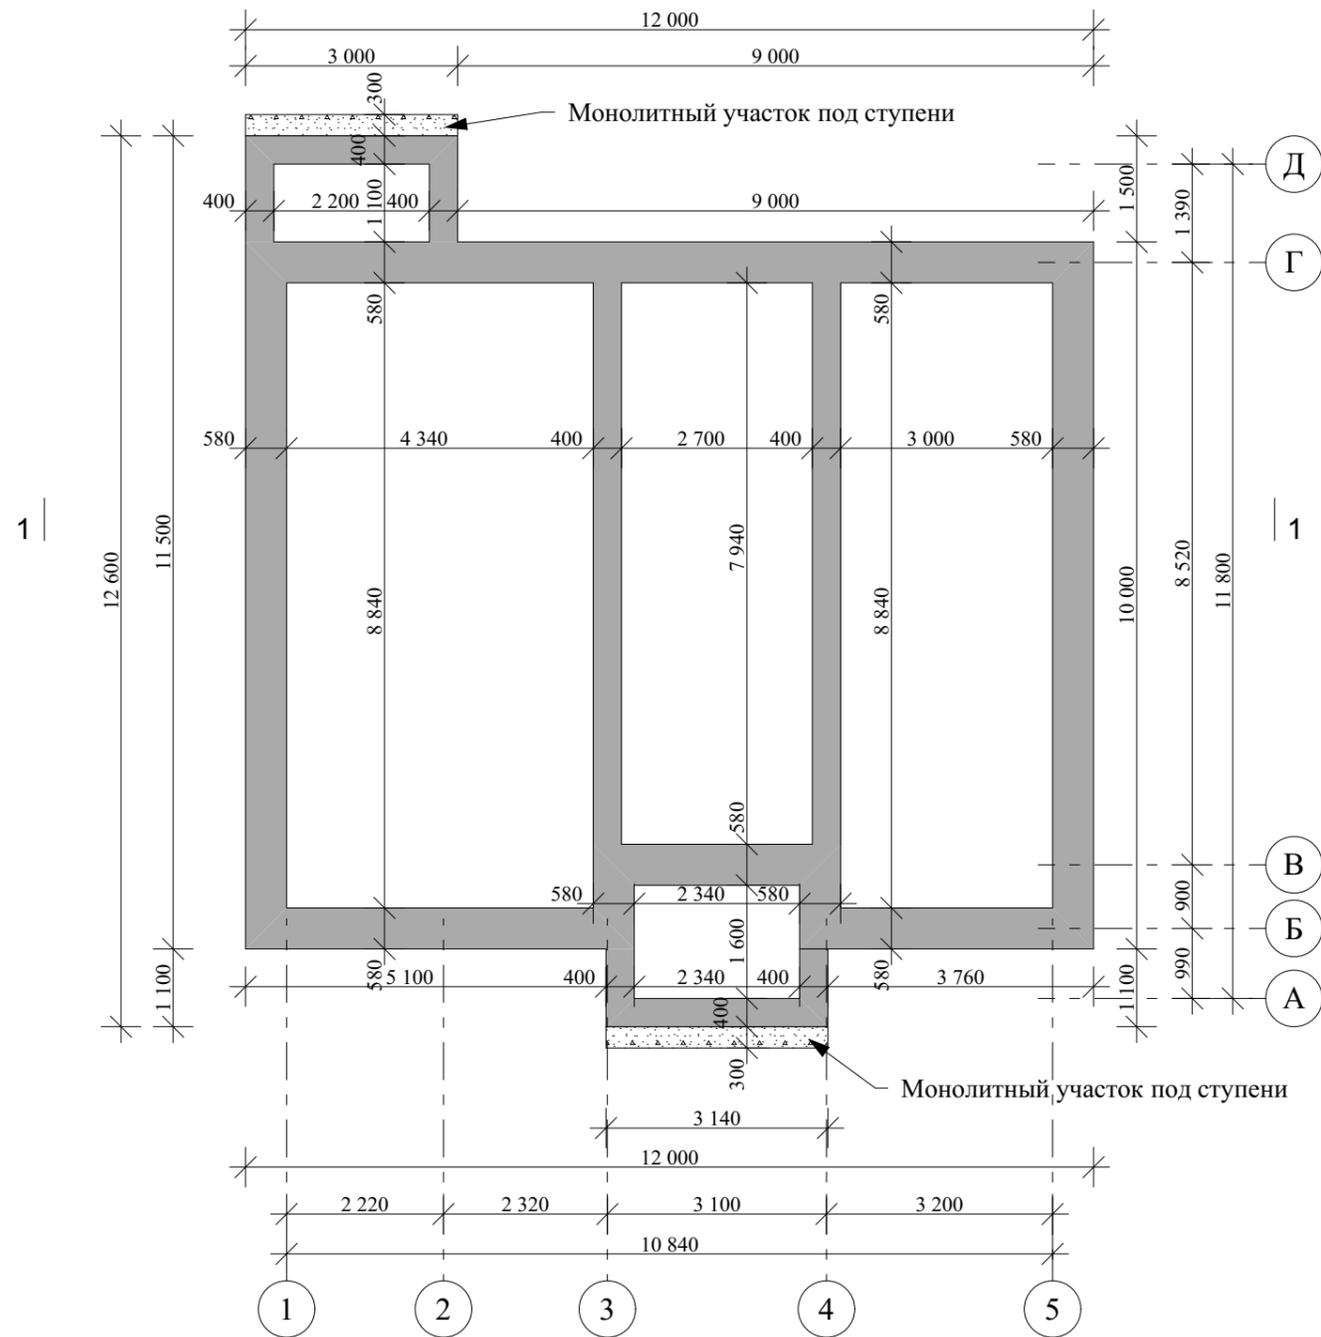

					Индивидуальный жилой дом		
Изм.	Лист	№Докум.	Подпись	Дата			
Архитектор	Гридасов				Э.П.		
					План фундаментов М 1:100		

План 1-го этажа М 1:100

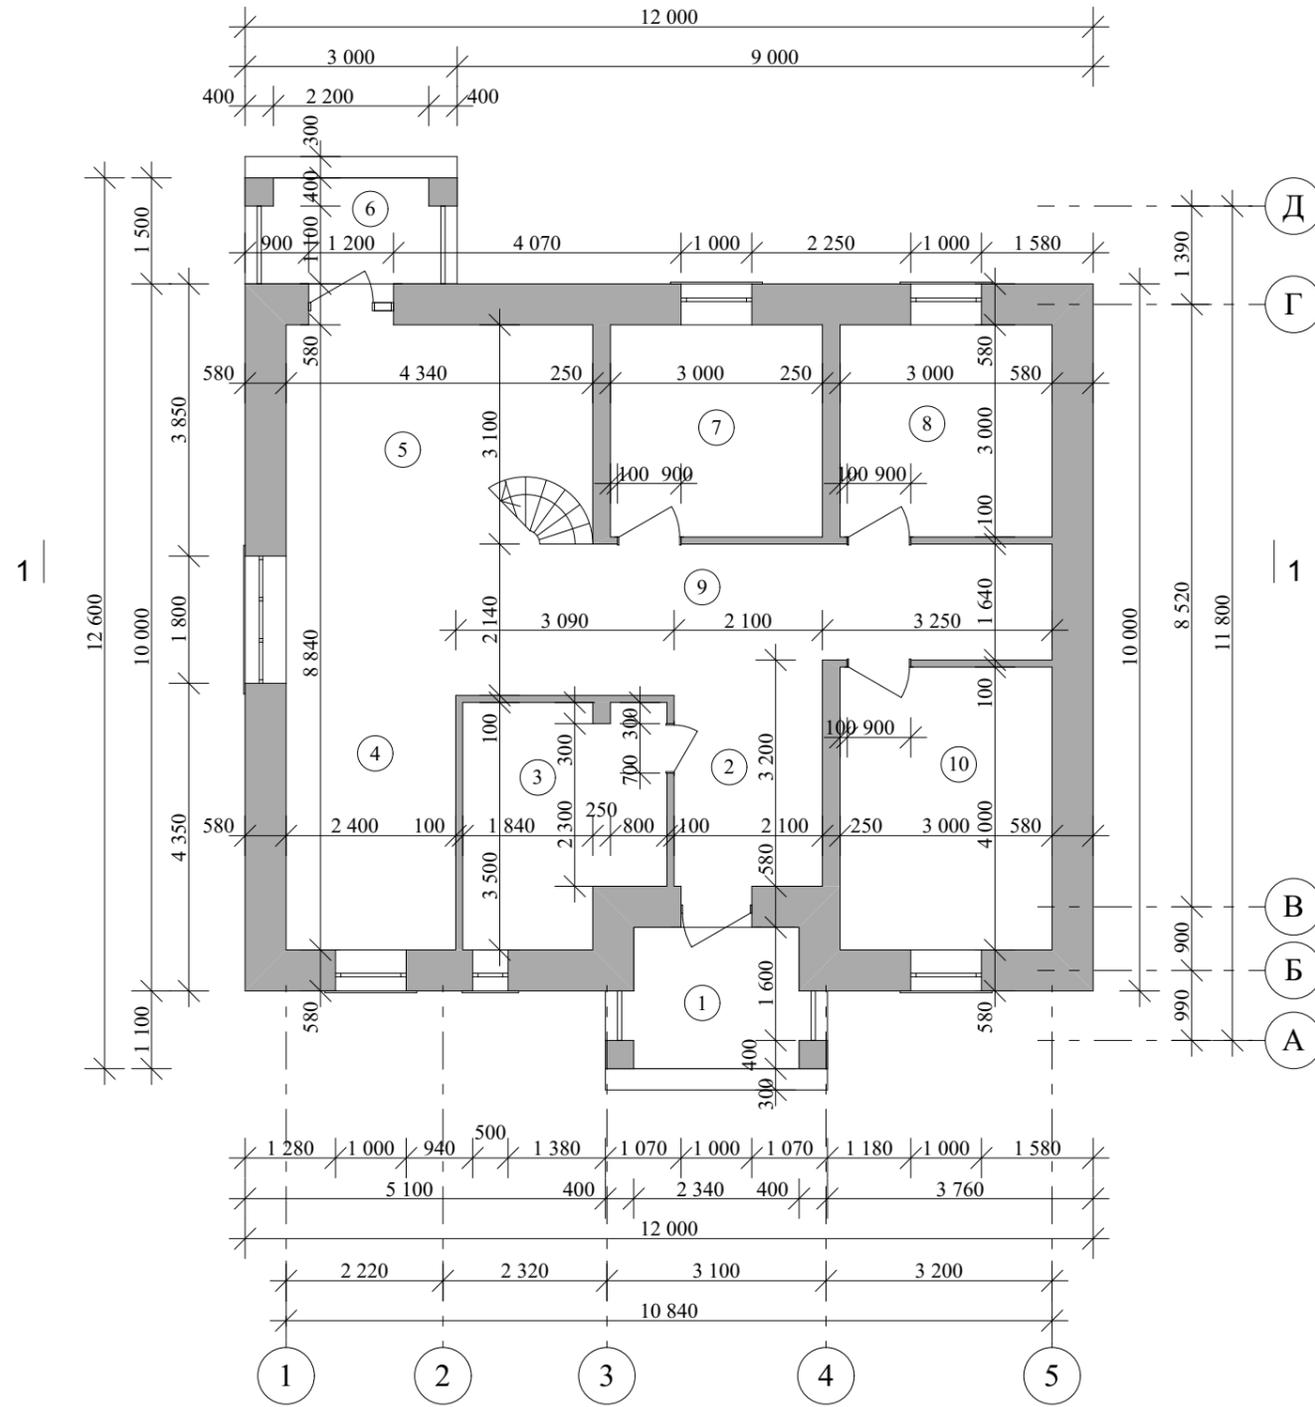

Экспликация помещений 1-го этажа

№ П/П	Наименование	Площадь м <sup>2</sup>	Примечания
1	Крыльцо	5,56	
2	Прихожая	5,67	
3	Ванная	9,09	
4	Кухня	8,64	
5	Гостиная	22,74	
6	Крыльцо	4,50	
7	Спальня	9,00	
8	Спальня	9,00	
9	Холл	12,29	
10	Спальня	12,00	
Итого по первому этажу:		98,49	


				Индивидуальный жилой дом		
Изм.	Лист	№Докум.	Подпись	Дата		
					Стадия	Лист
					Э.П.	Листов
Архитектор	Гридасов				План 1-го этажа М1:100, Экспликация помещений 1-го этажа	








Фасад 1-5 М 1:100

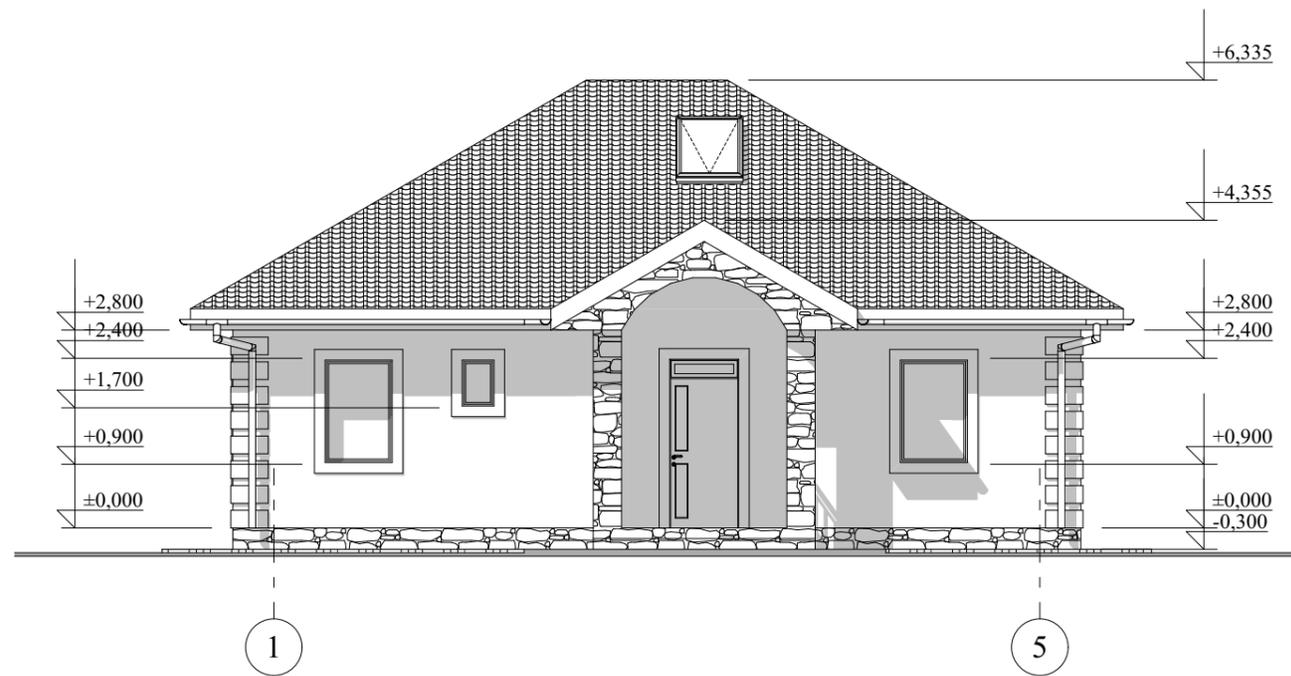


Фасад 5-1 М 1:100

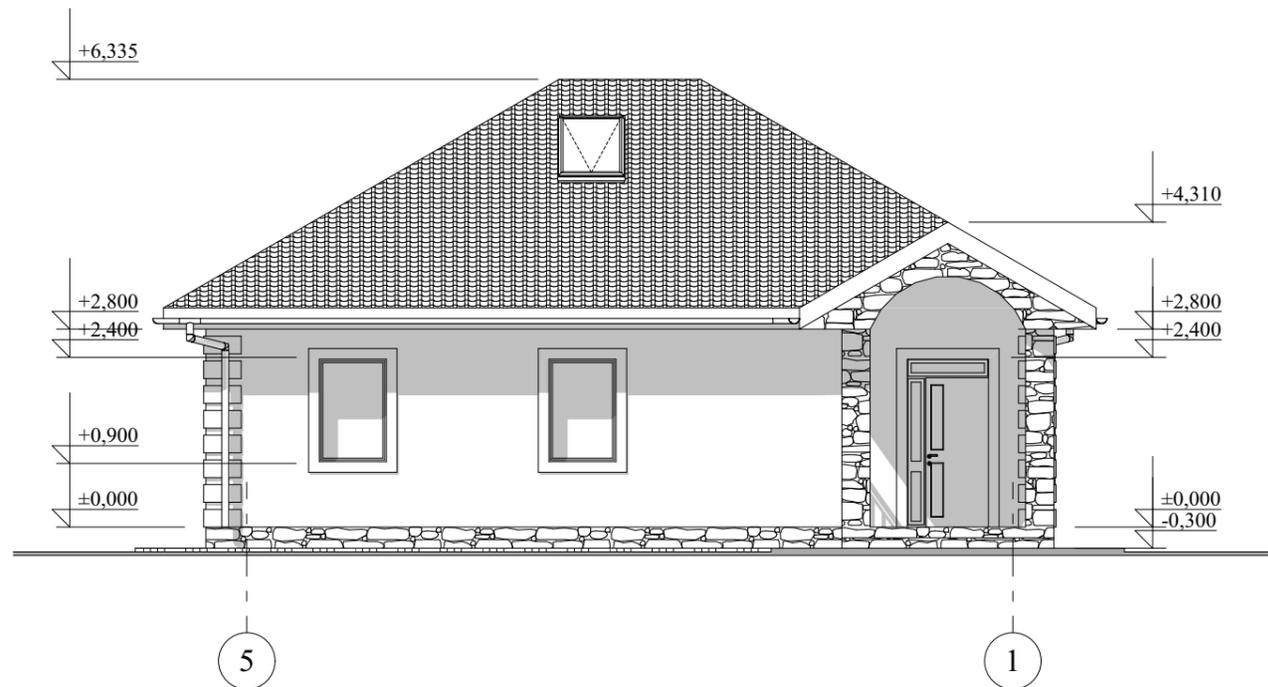


					Индивидуальный жилой дом		
Изм.	Лист	№Докум.	Подпись	Дата			
					Стадия	Лист	Листов
Архитектор	Гридасов				Э.П.		
					Фасад 1-5 М 1:100 Фасад 5-1 М 1:100		

Фасад А-Д М 1:100

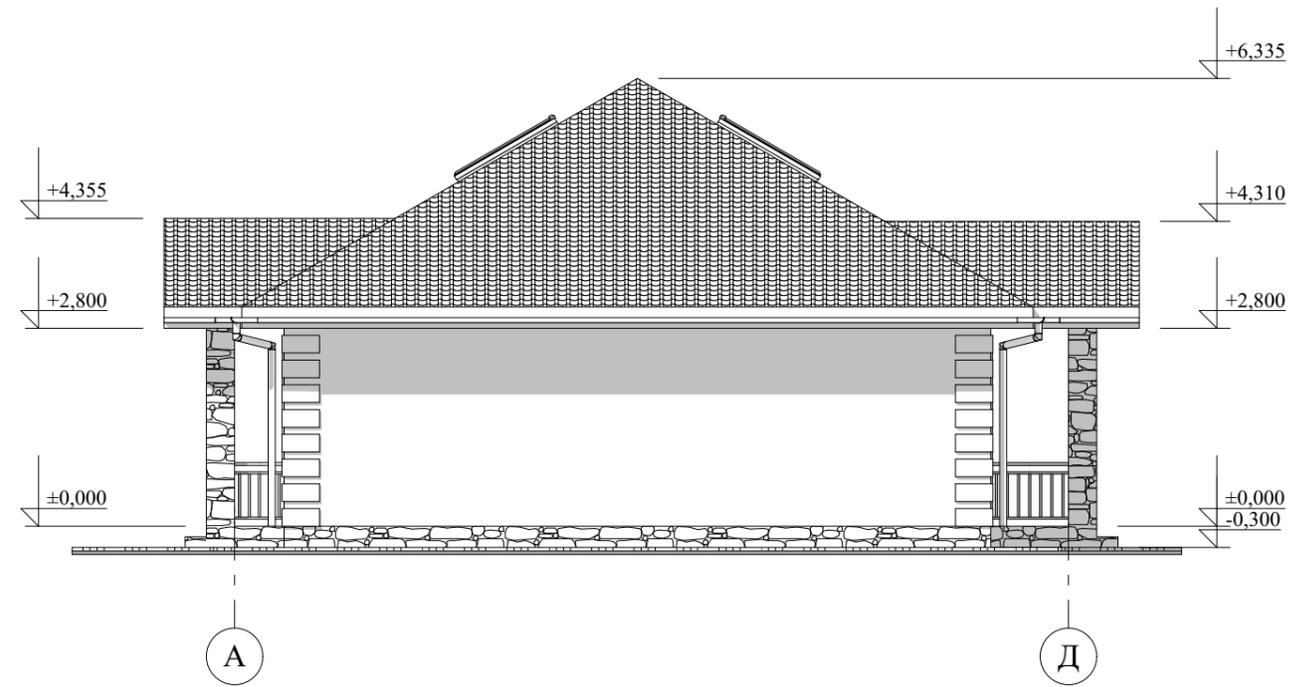

Фасад Д-А М 1:100

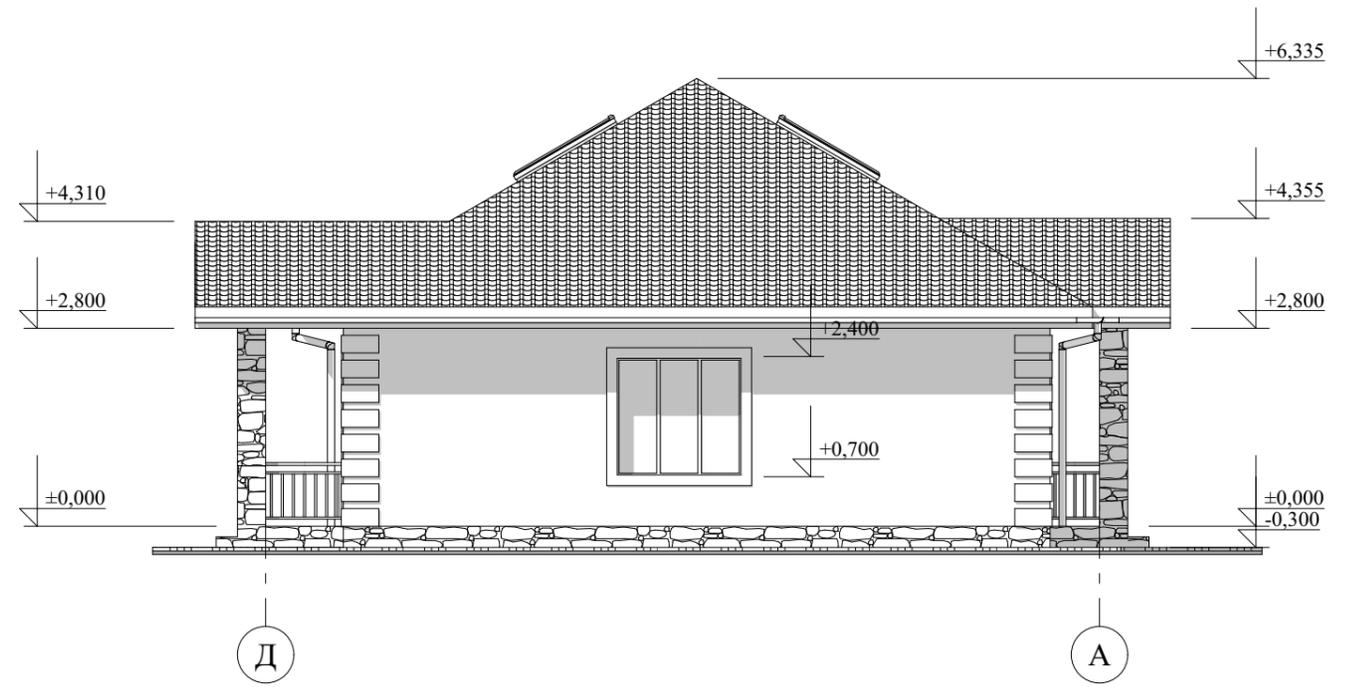

					Индивидуальный жилой дом			
Изм.	Лист	№Докум.	Подпись	Дата		Стадия	Лист	Листов
						Э.П.		
Архитектор	Гридасов				Фасад А-Д М 1:100			
					Фасад Д-А М 1:100			

# Фасады в цвете



					Индивидуальный жилой дом		
Изм.	Лист	№Докум.	Подпись	Дата		Э.П.	
Архитектор	Гридасов				Фасады в цвете		

# Фасады в цвете



					Индивидуальный жилой дом		
Изм.	Лист	№Докум.	Подпись	Дата			
Архитектор	Гридасов				Э.П.		
					Фасады в цвете		

Перспектива



					Индивидуальный жилой дом		
Изм.	Лист	№Докум.	Подпись	Дата			
Архитектор	Гридасов				Э.П.		
					Перспектива		