

Российская Федерация. Белгородская область



тел.: 8 (800) 707-29-17  
+7 (4722) 37-29-17, +7 (910) 737-29-17  
[www.svoydom.online](http://www.svoydom.online), [info@svoydom.online](mailto:info@svoydom.online)

## ЭСКИЗНЫЙ ПРОЕКТ


### Гараж




Разработал: Проскурина С.В.  
Проверил: Гридасов Р.Н.

г. Белгород

План фундаментов М 1:100

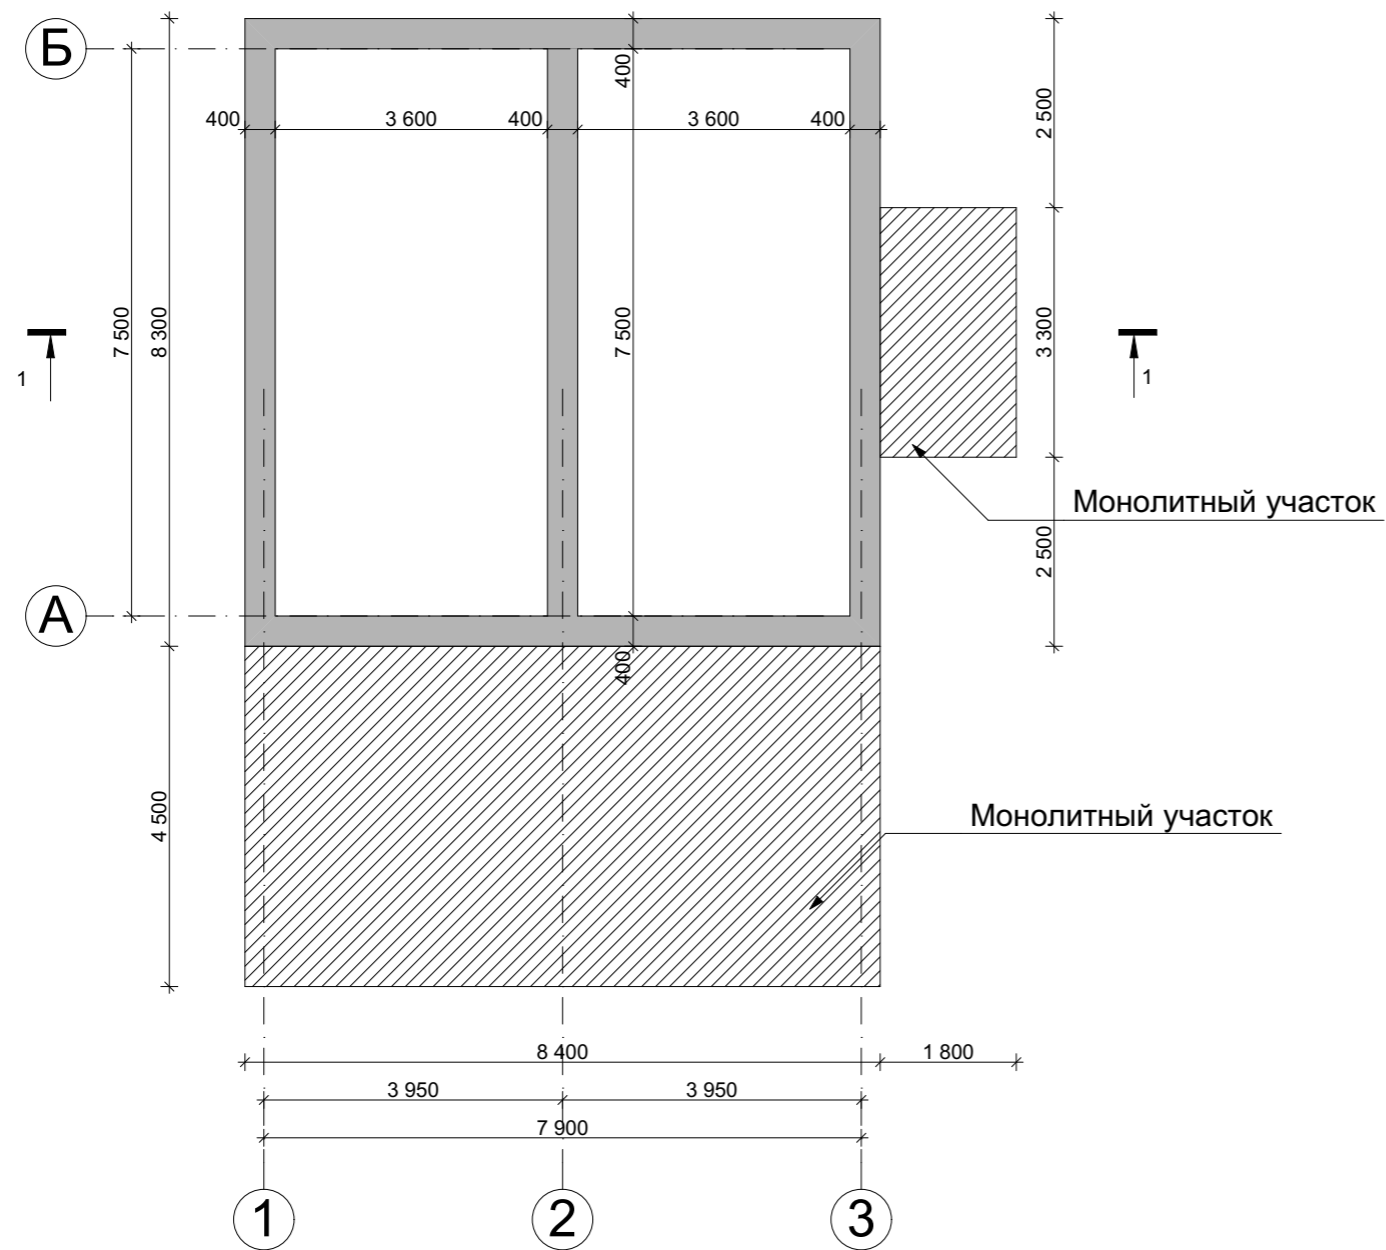


План раскладки плит перекрытия М 1:100

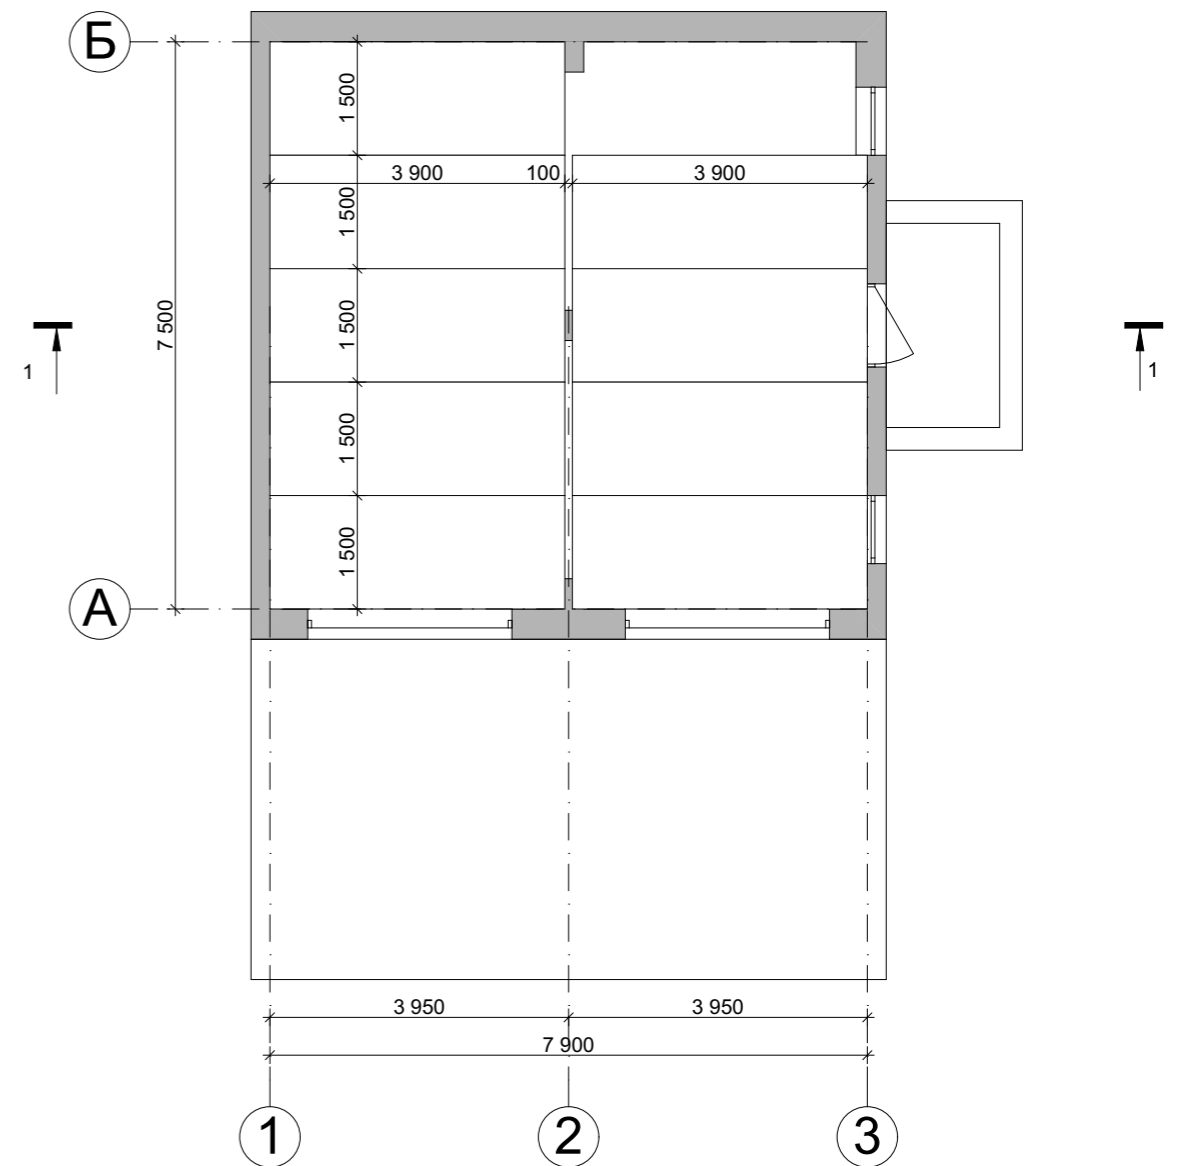

					Гараж		
Изм.	Лист	№ Докум.	Подпись	Дата			
					Э.П.		
Разработал	Проскурина С.В.				План фундаментов М 1:100, план раскладки плит перекрытия М 1:100		
Проверил	Гридасов Р.Н.						

# План первого этажа М 1:100

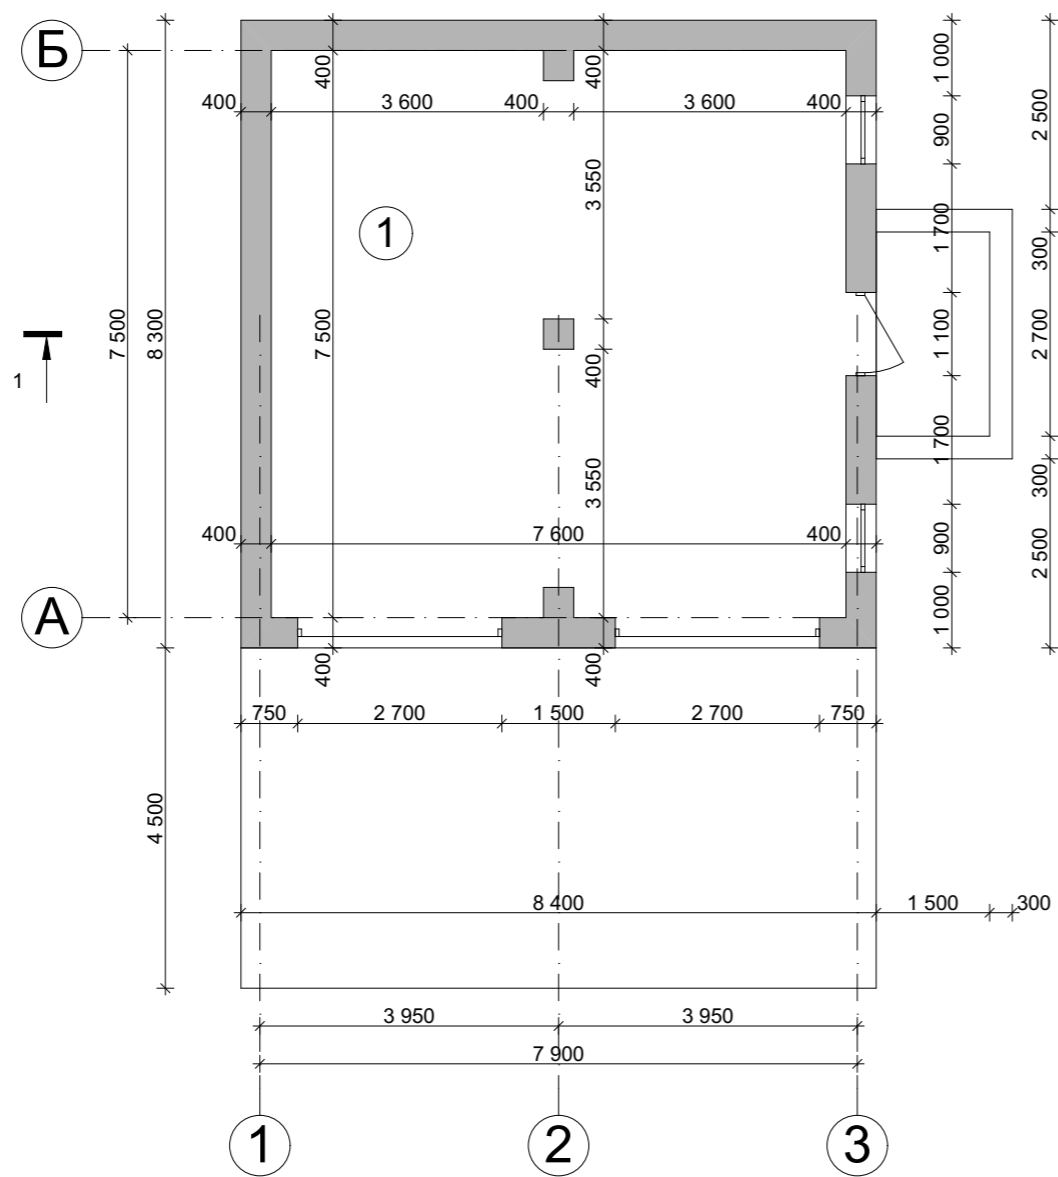


## Экспликация помещений первого этажа


№ П/П	Наименование	Площадь м <sup>2</sup>
1	Гараж	<u>56,52</u>
<u>Общая площадь гаража</u>		<u>56,52</u>

Изм.	Лист	№ Докум.	Подпись	Дата	Гараж			
						Стадия	Лист	Листов
						Э.П.		
					План первого этажа М 1:100 Экспликация к плану первого этажа			

План кровли М 1:100

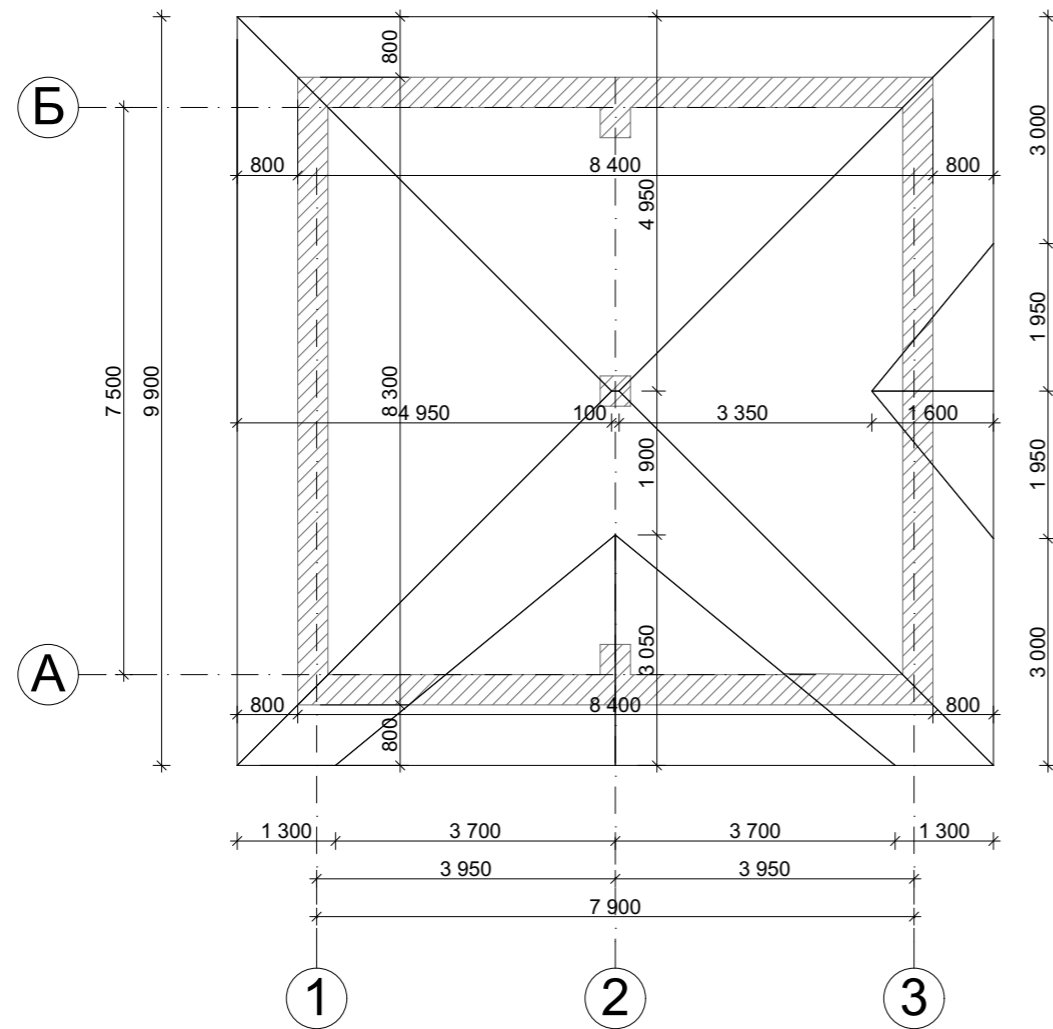


Вид сверху

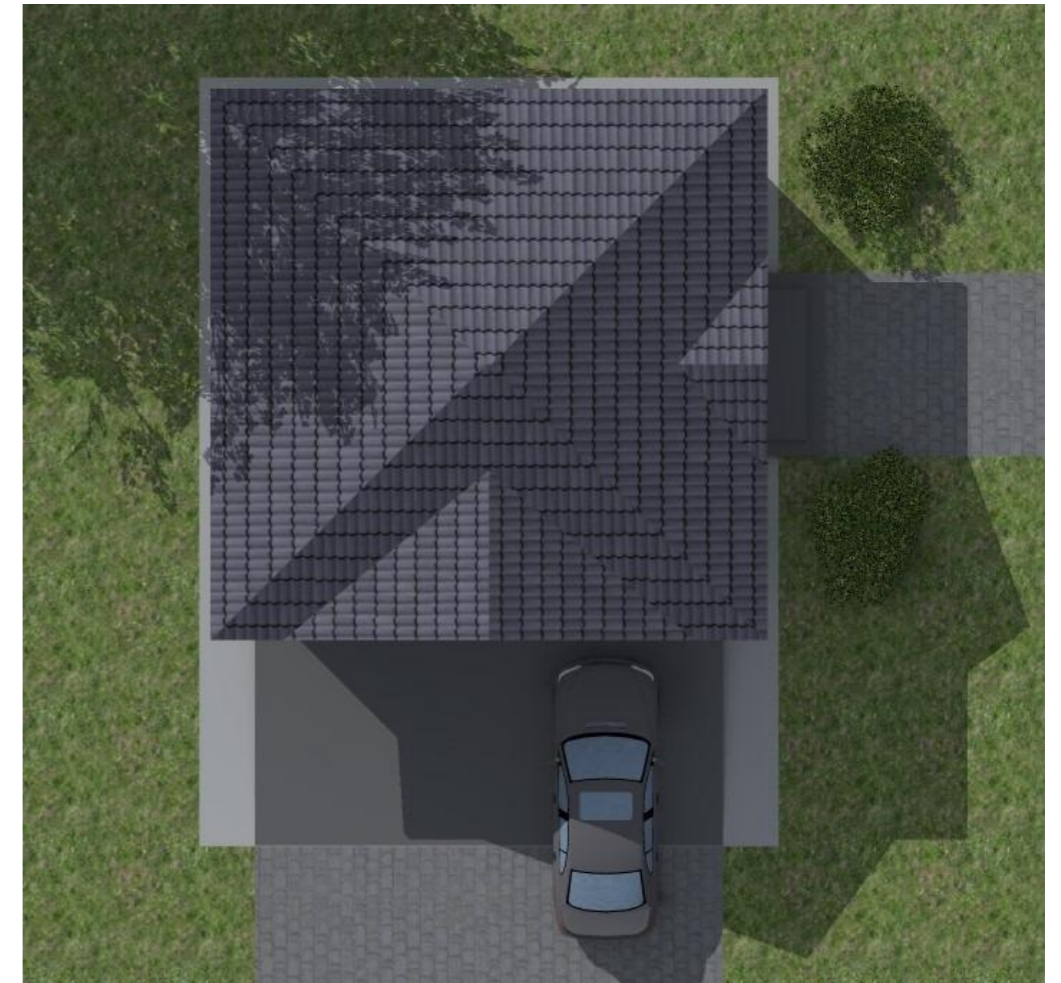


					Гараж		
Изм.	Лист	№ Докум.	Подпись	Дата			
					Э.П.		
Разработал	Проскурина С.В.				План кровли М 1:100, Вид сверху		
Проверил	Гридасов Р.Н.						

# Разрез 1-1 М 1:100

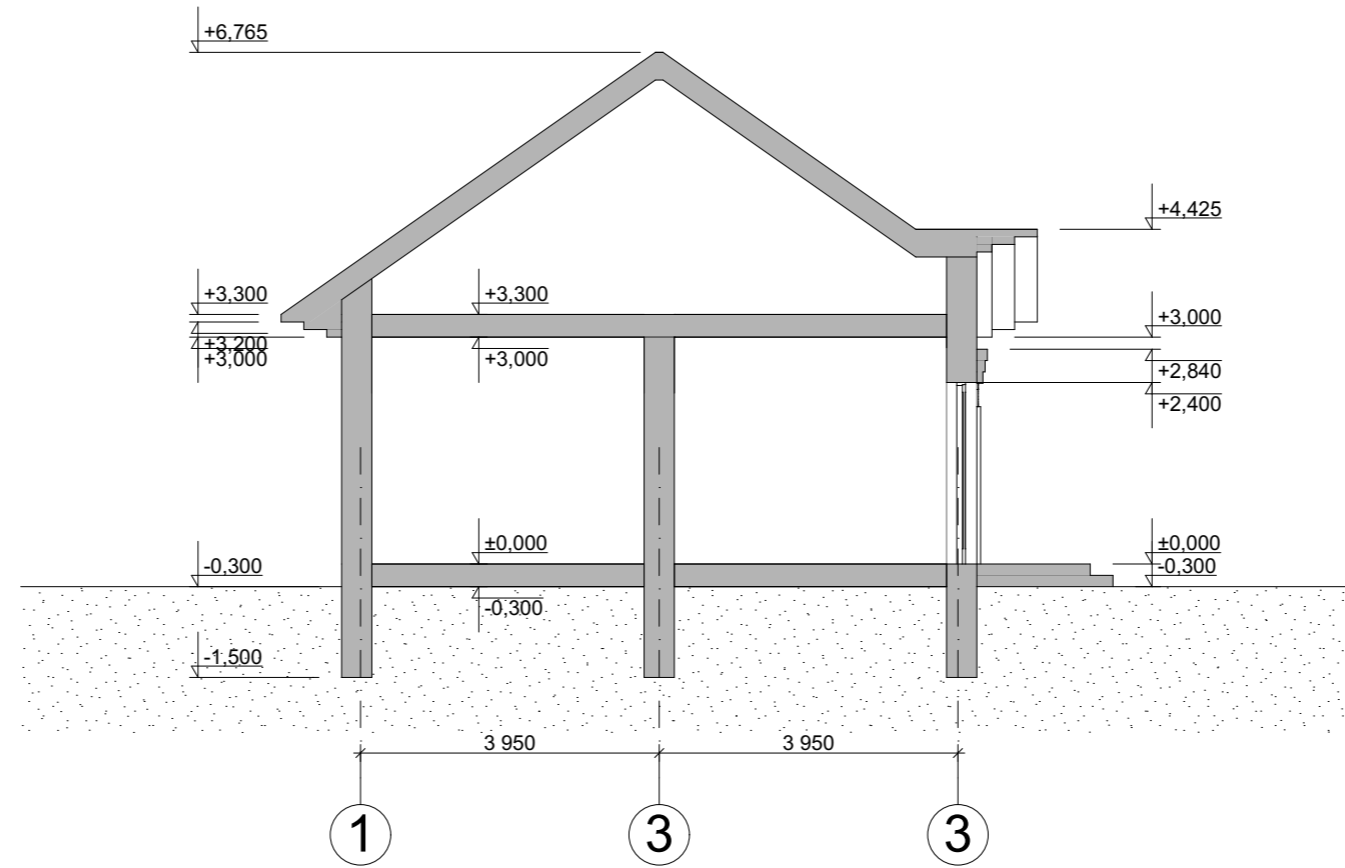

					Гараж		
Изм.	Лист	№ Докум.	Подпись	Дата			
					Э.П.		
Разработал	Проскурина С.В.					Разрез 1-1 М 1:100	
Проверил	Гридасов Р.Н.						

Фасад 1-3 М 1:100

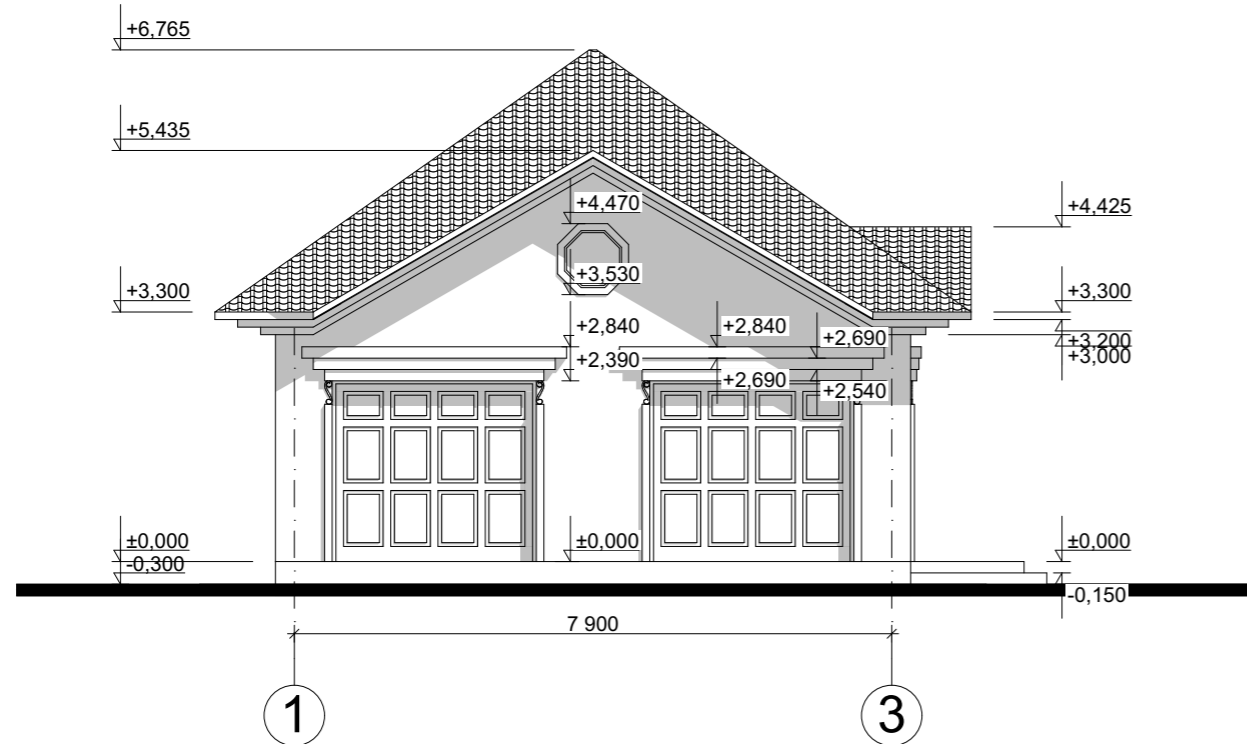


Цветовое решение фасада



					Гараж			
Изм.	Лист	№ Докум.	Подпись	Дата				
						Э.П.		
Разработал	Проскурина С.В.				Фасад 1-3 М 1:100, Цветовое решение фасада			
Проверил	Гридасов Р.Н.							

Фасад А-Б М 1:100

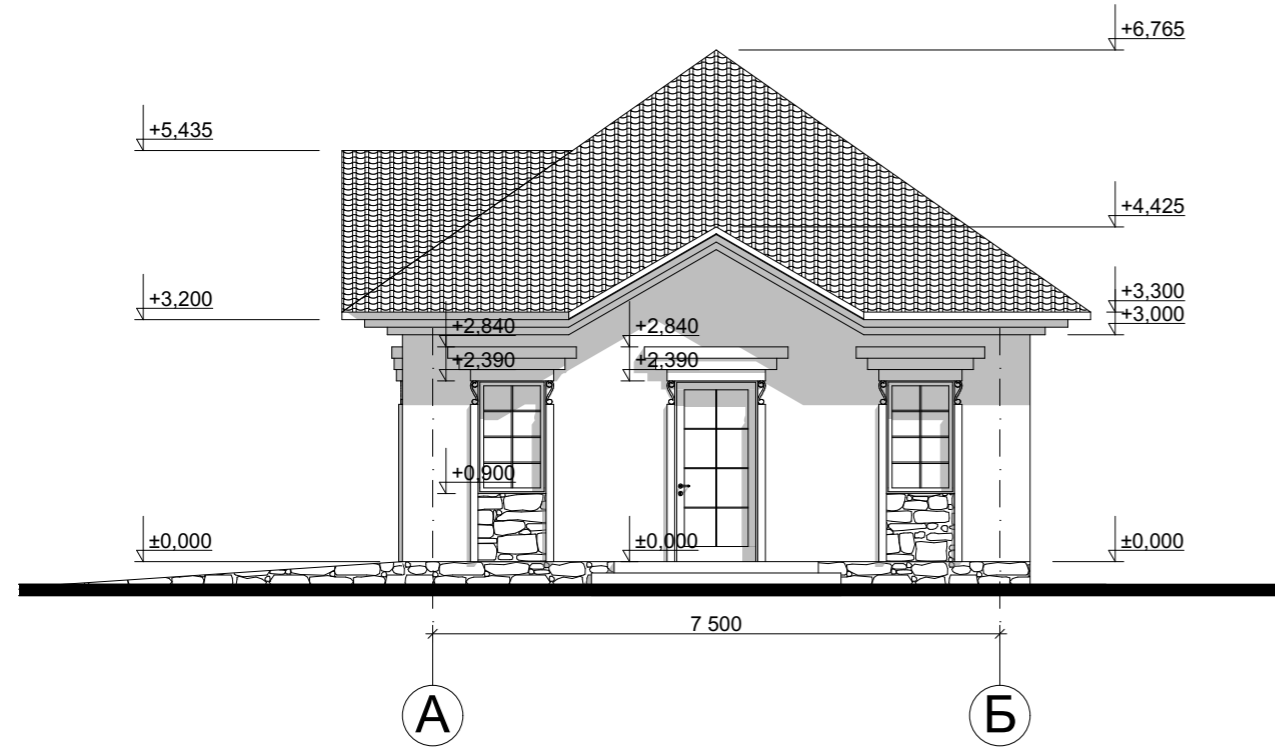


Цветовое решение фасада



					Гараж		
Изм.	Лист	№ Докум.	Подпись	Дата			
					Стадия	Лист	Листов
Разработал	Прокурина С.В.				Э.П.		
Проверил	Гридасов Р.Н.				Фасад А-Б М 1:100, Цветовое решение фасада		

Фасад 3-1 М 1:100

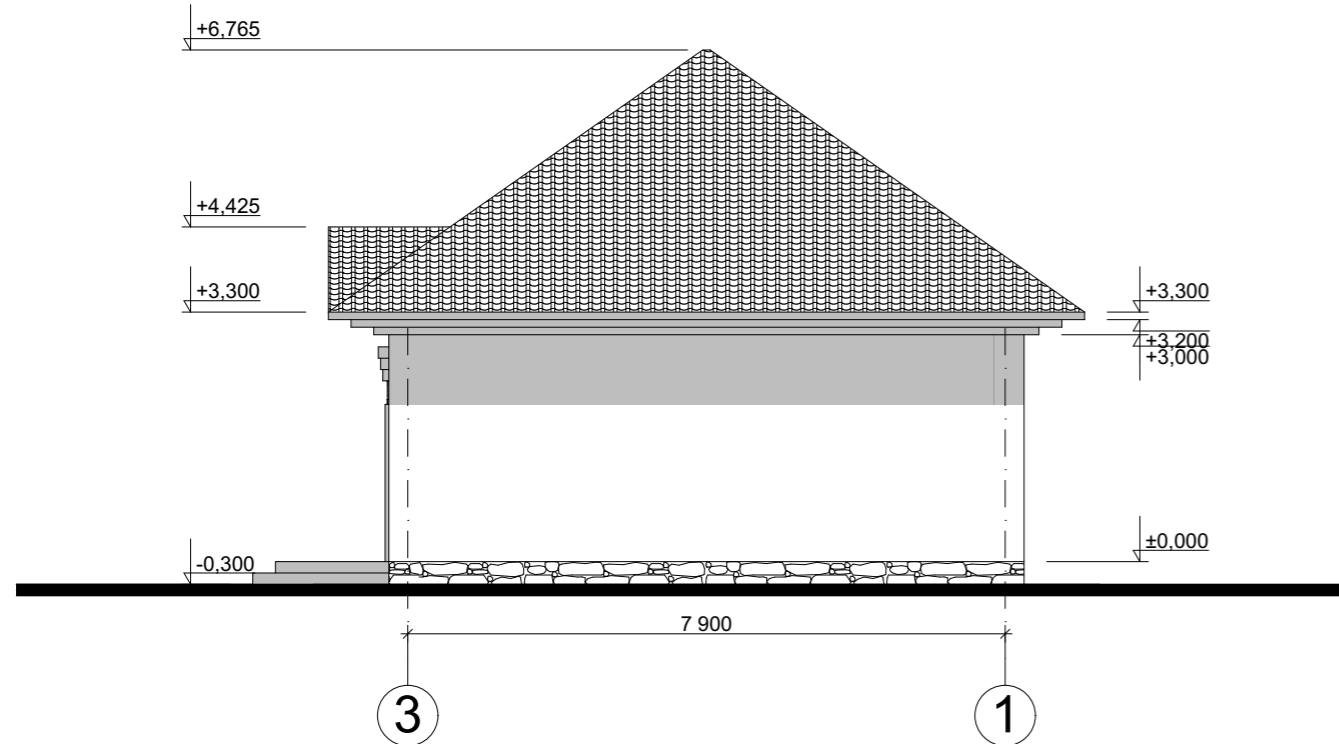



Цветовое решение фасада



					Гараж			
Изм.	Лист	№ Докум.	Подпись	Дата				
					Э.П.			
Разработал	Проскурина С.В.				Фасад 3-1 М 1:100, Цветовое решение фасада			
Проверил	Гридасов Р.Н.							

Фасад Б-А М 1:100

Цветовое решение фасада

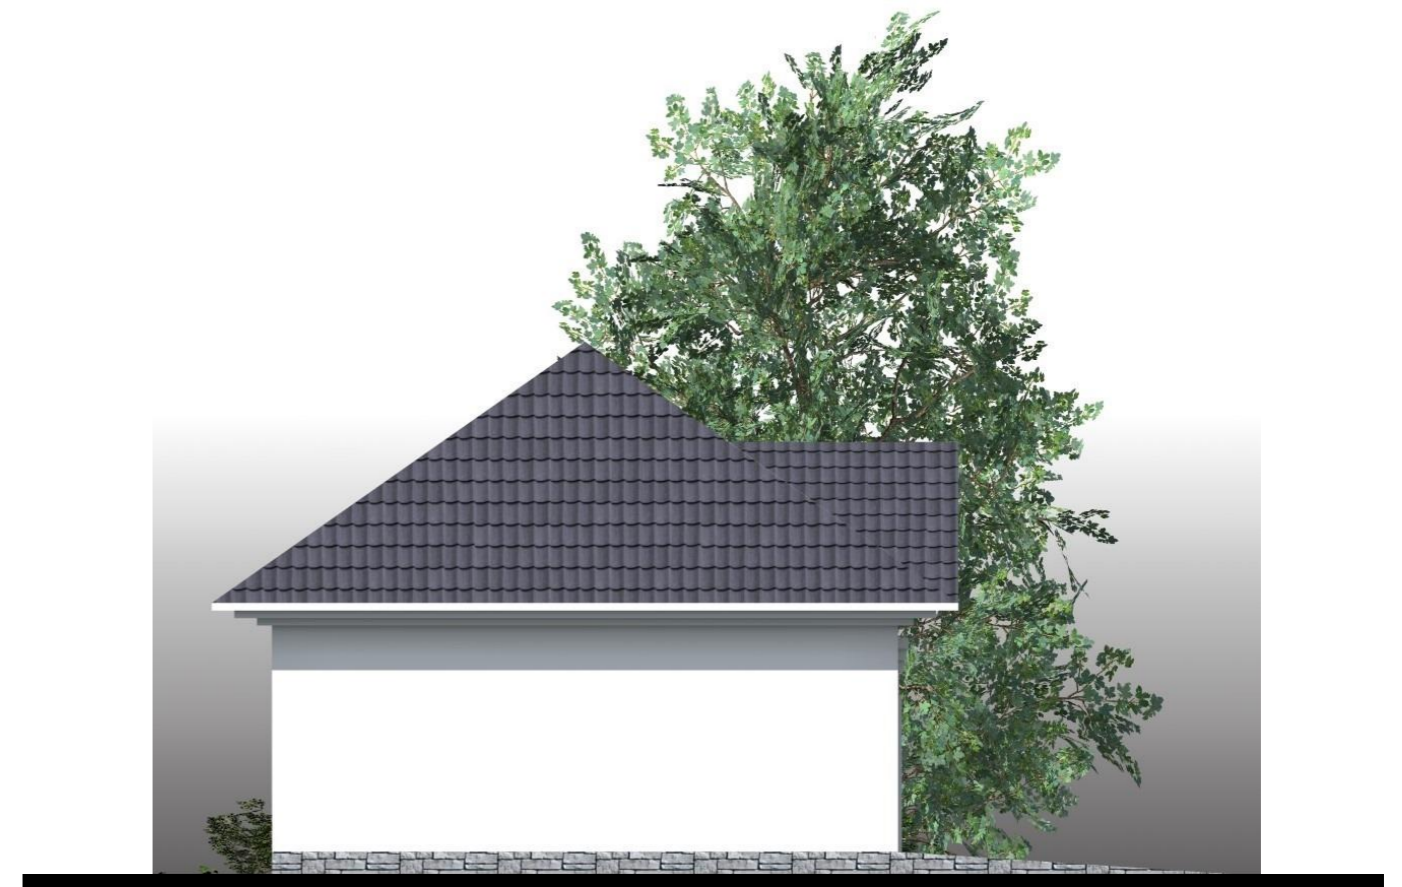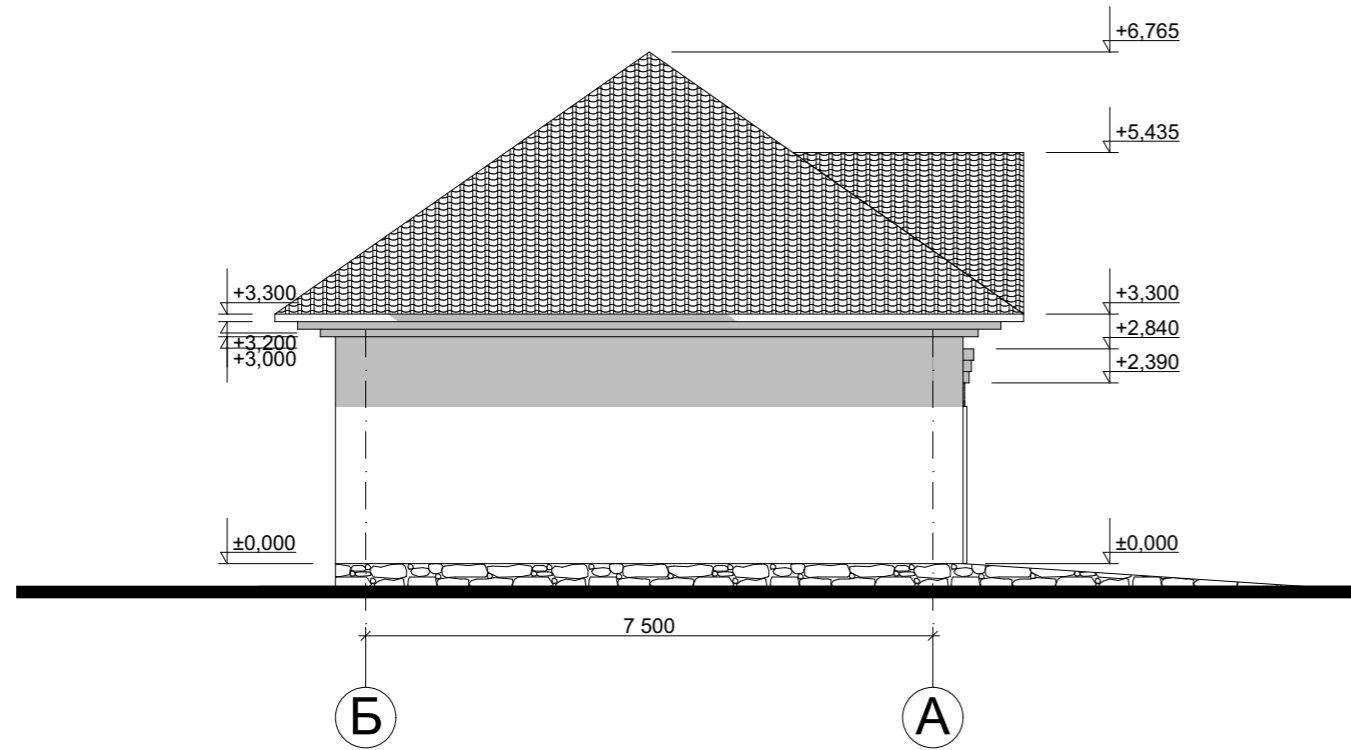

					Гараж			
Изм.	Лист	№ Докум.	Подпись	Дата				
						Э.П.		
Разработал	Проскурина С.В.				Фасад Б-А М 1:100, Цветовое решение фасада			
Проверил	Гридасов Р.Н.							

## Перспективные изображения



					Гараж			
Изм.	Лист	№ Докум.	Подпись	Дата		Стадия	Лист	Листов
						Э.П.		
Разработал	Проскурина С.В.							
Проверил	Гридасов Р.Н.							
					Перспективный изображения			